



N.B LA RIMOZIONE DELLE PORTE DEVE ESSERE VERIFICATA CON CONSULENTE ANTINCENDIO ALLA LUCE DEI FUTURI FLUSSI DI PERSONE NEGLI SPAZI

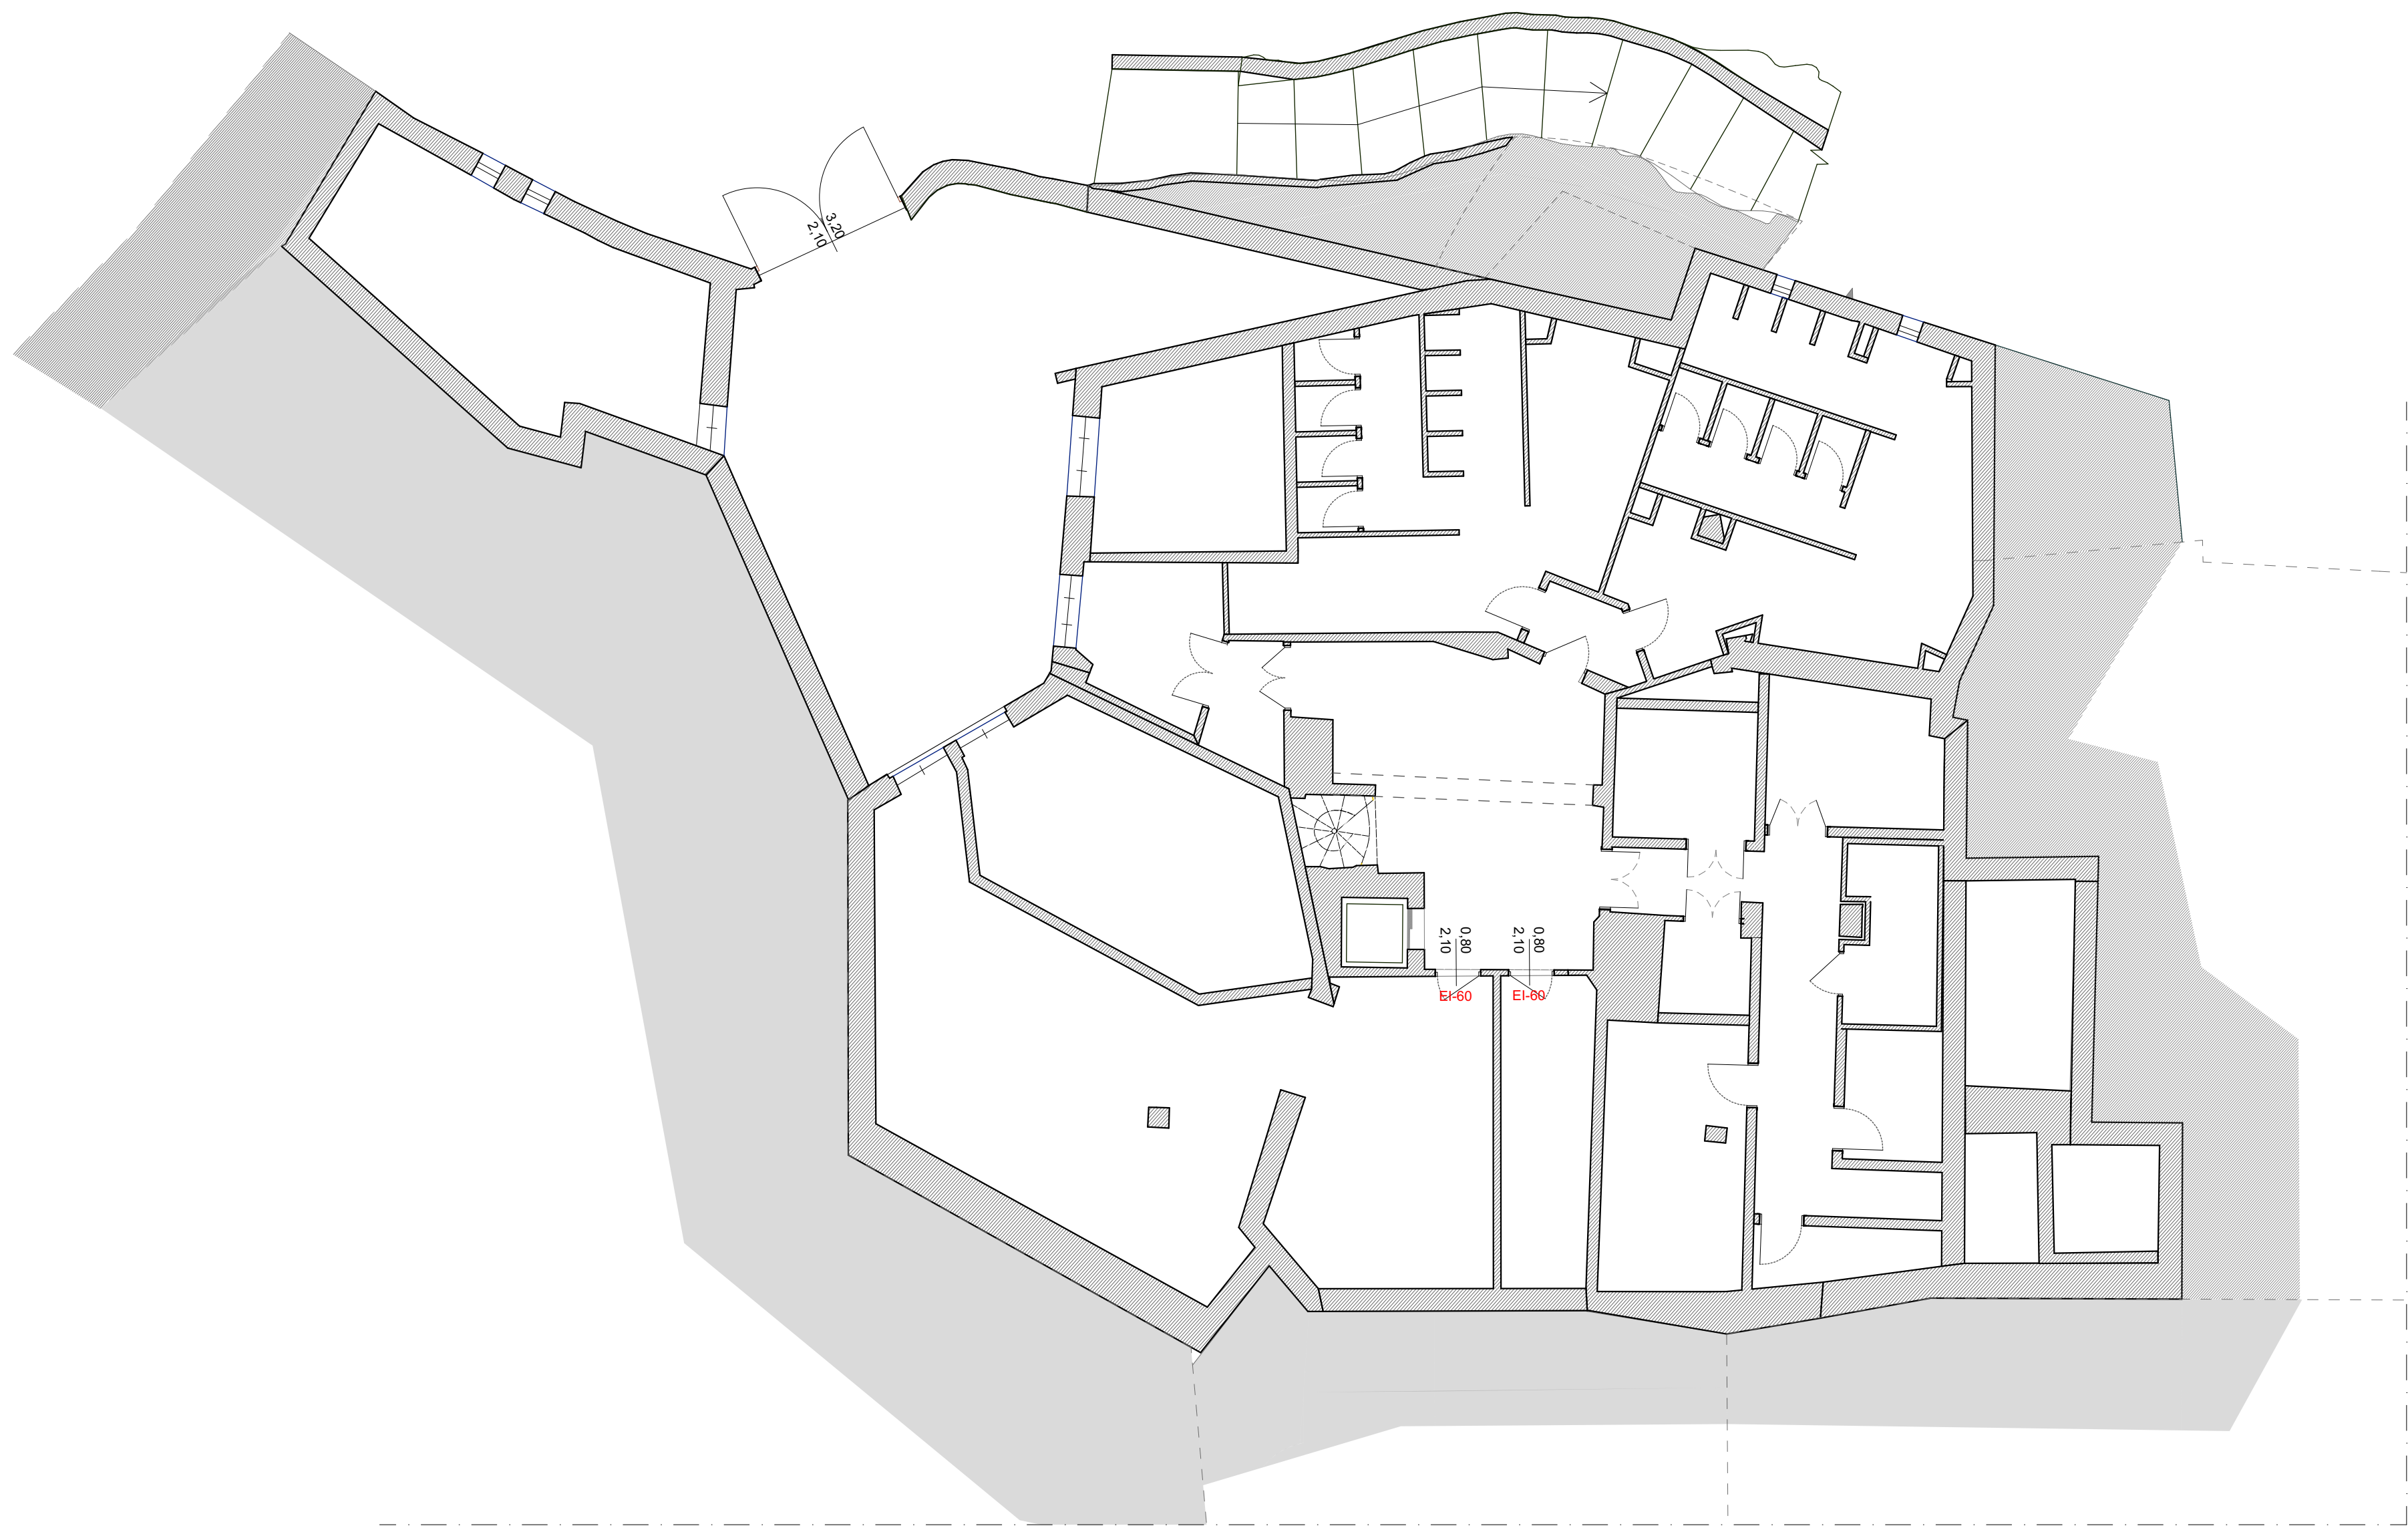

02 Piano Interrato_Demolition Floor
1:100

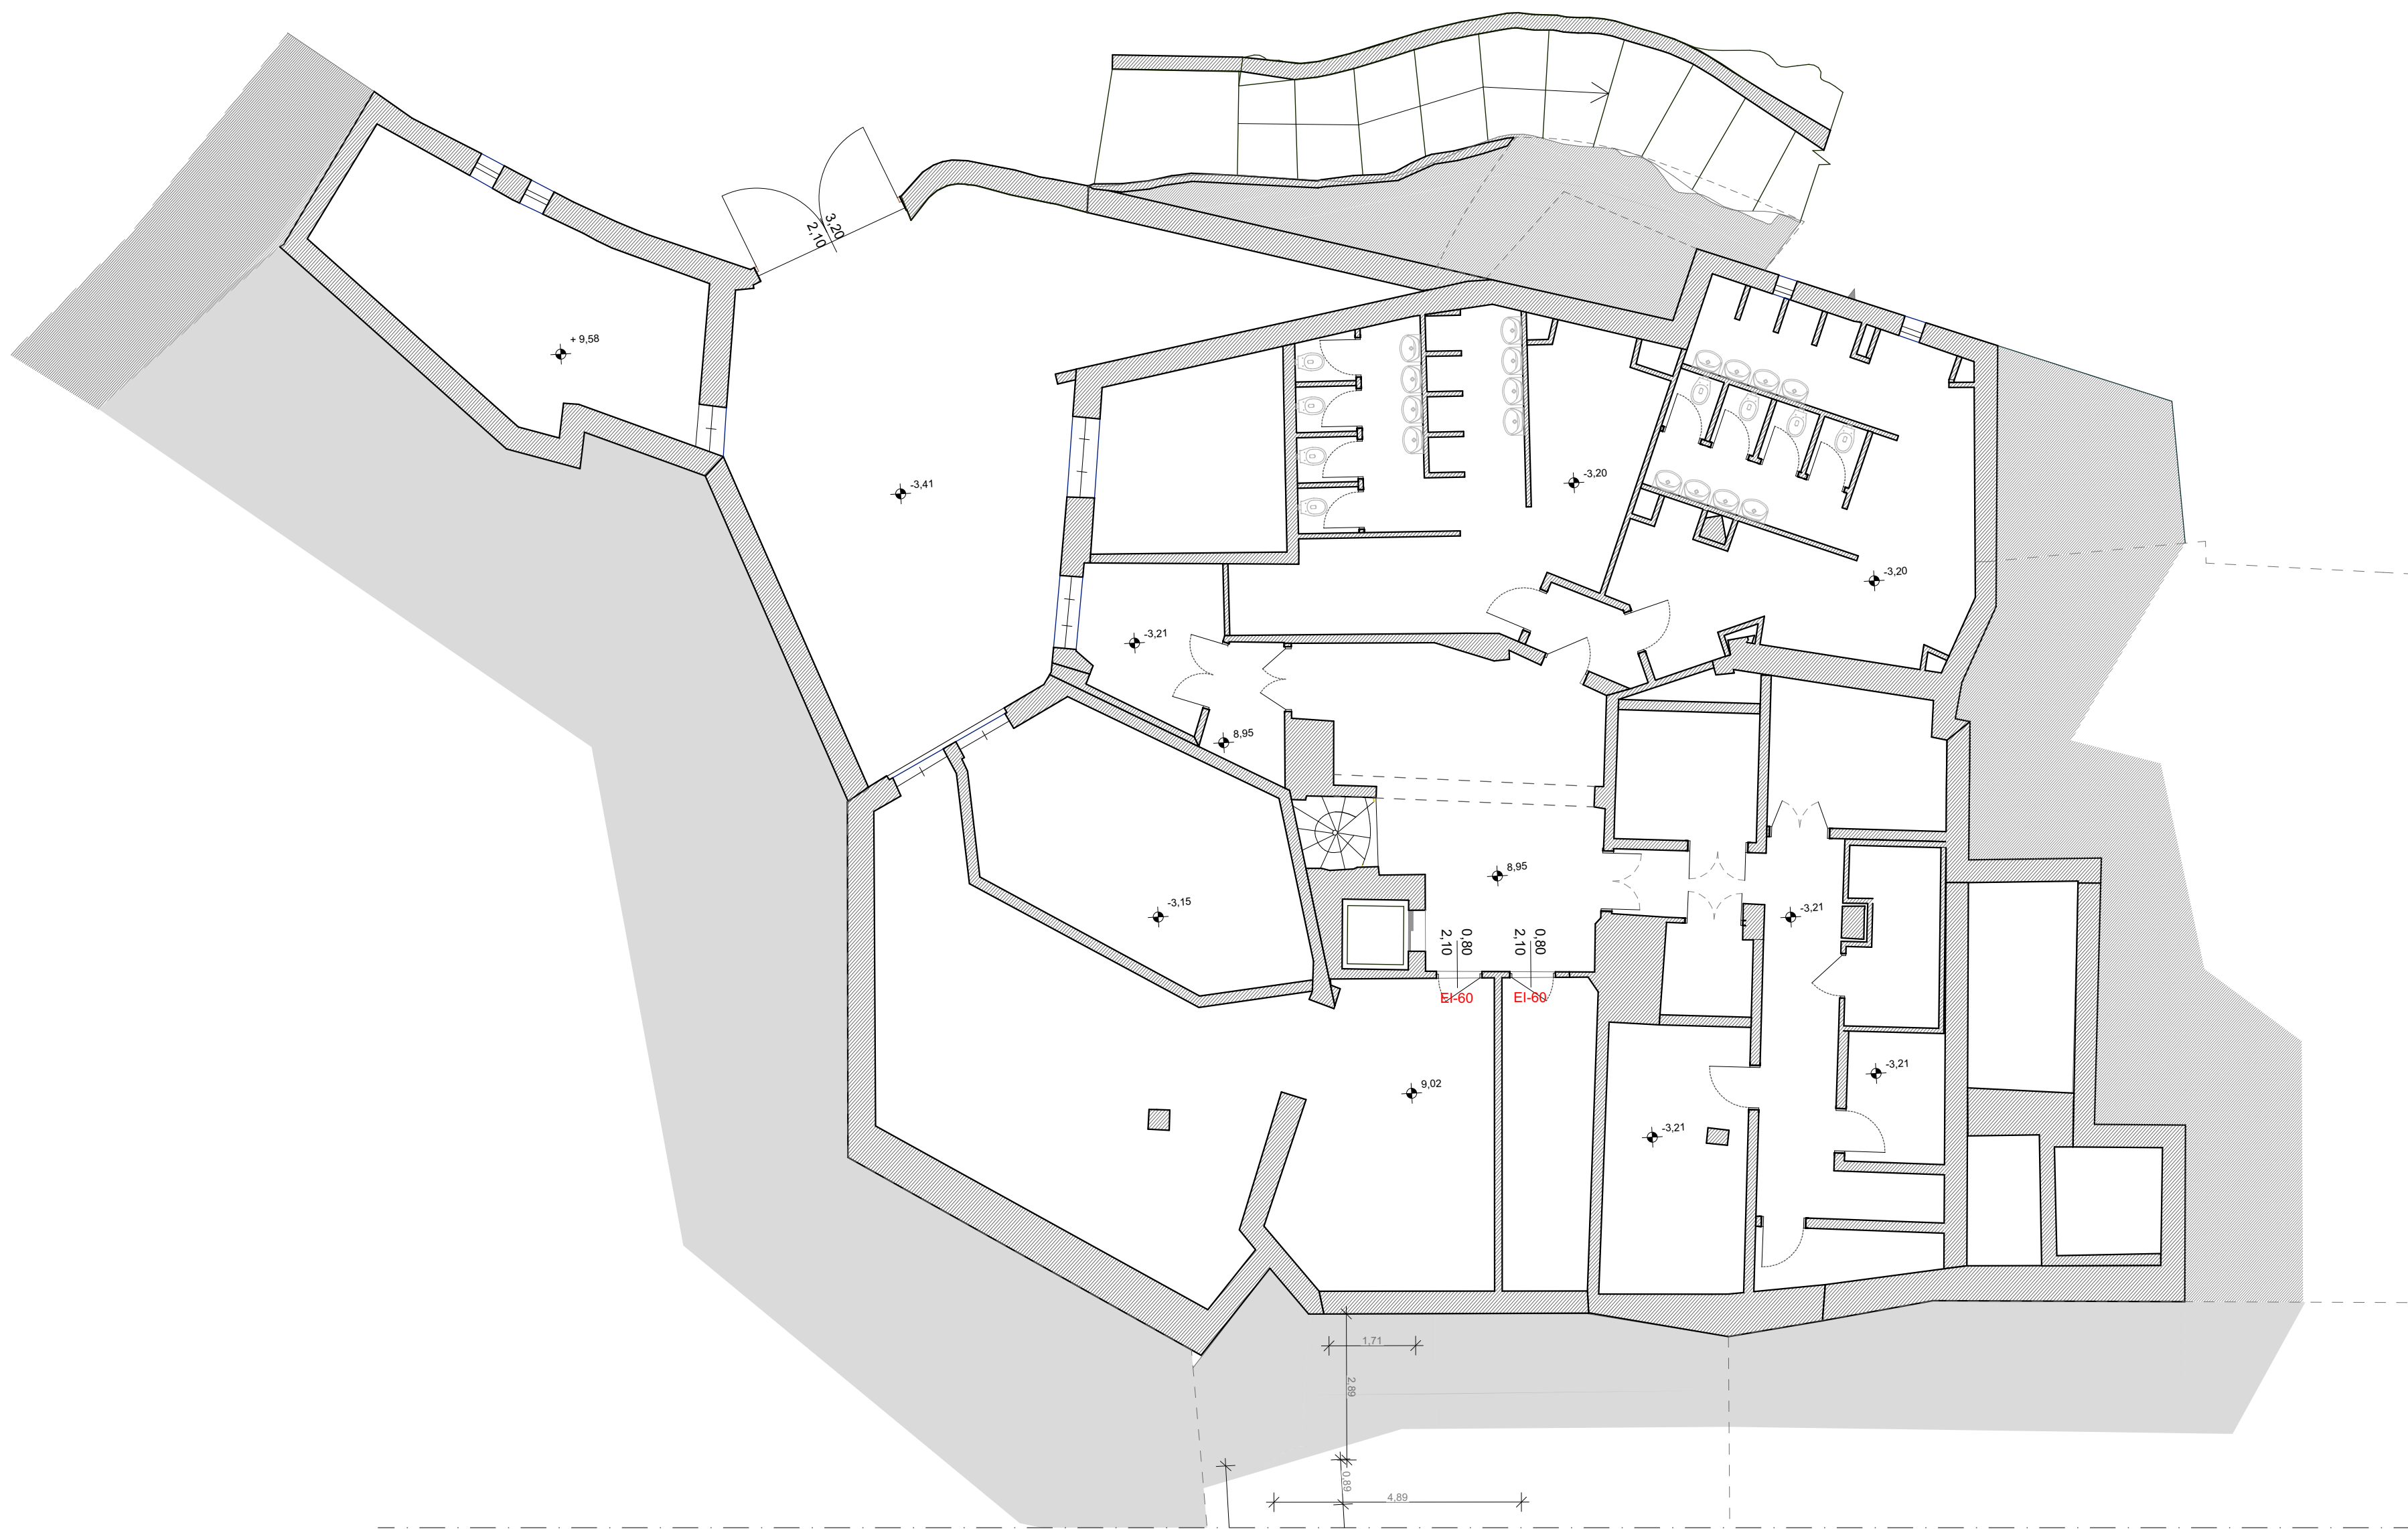

02 -1. Piano Interrato_Demolition Wall/Door/Sanitary
1:100

LEGENDA Demolizioni
Pianta demolizioni
Demolizione pavimentazione e massetto INTERNI
Demolizione pavimentazione, massetto e solaio
Demolizione pareti, rimozione arredi fissi, sanitari ecc.
n.b. arredi fissi, rubinetteria e sanitari, impianto
meccanico vanno smontati e messi a dimora. Necessario
realizzare inventario degli elementi.

Pianta demolizioni controsoffitti
Demolizione controsoffitti in laterizio (tavelloni)
Demolizione controsoffitti in legno
Demolizione controsoffitti in metallo

NOTA:
Prevedere rimozione di tutti i rivestimenti applicati alle pareti esistenti, i sanitari, gli arredi fissi e i fanchi (unità interne, unità esterne e comandi) vanno
smontati e messi a dimora per eventuale riutilizzo. Si richiede di realizzare una distinta degli elementi da conservare comprensiva di marca, modello e
quantità. Per le voci nel dettaglio consultare documento CTC_DEM_AR_COMP_100_001_RGL.

I disegni tengono conto dei seguenti contributi / Drawings external references from consultants are:
• Strutture/Structures: aggiornamento del 18-01-2024;
• Impianti/MEP: aggiornamento del 11-12-2023;
• Antincendio/F.S.: aggiornamento del 29-08-2023;
• Pool Consultant: aggiornamento del 13-12-2023;
• Parcheggio/Parking: aggiornamento del 04-12-2023.

Le basi del disegno derivano dai seguenti documenti:
Base grafica degli esterni: Rilievo del 2004;
Base grafica dell'edificio: Stato di Fatto Ing. Cannas del 17/07/2023;
Base grafica di quote e info interne all'edificio: Sanatoria Ing. Cannas del 23/07/2022 e rilievo 09/2023
**NB. Le quote di livello del rilievo 2004 (xxx) differiscono dalle ultime del rilievo 2023 (xxx)
di circa 1, 30mt**

Tennis Club drawings starting point are:
Exterior drawings: 2004 Survey;
Building drawings: 17/07/2023 As Built from Ing. Cannas;
Interior and exterior levels: 23/07/2022 amnesty from Ing. Cannas + 09/2023 survey
Levels from 2004 survey (xxx) and the last from 2023 survey (xxx) differs by 1, 30mt

Progetto
Cervo Tennis Club


Comune
Porto Cervo
Sito
Via Porto Vecchio, 4 Porto Cervo 07021
Oggetto
Demolition Floor/Ceiling_Piano Interrato
N° disegno
CTC_DEM_AR_COMP_100_
Data
23/01/24
Scala
1:100

digital file index
CTC_DEM_AR_COMP_100_..._dwg

Formato
A0 st

Revisione				
index	date	status	design	control: approvaz.
A	02/10/23	Stripout	CS	
B	22/12/23	Stripout	CS	
C	19/01/24	Stripout	SB	
D	23/01/24	Stripout	SB	

PROPRIETÀ:
SmeraldaHolding

Smeralda Holding Srl
Cassa di Credito, 16
07021, Porto Cervo (OT)

Progettisti		
PROJECT MANAGEMENT  CUSHMAN & WAKEFIELD 20121, Milano	Cushman & Wakefield Via Filippo Turati, 16/18 20121, Milano	Arch. Benedetta Abbottini Arch. Gianluca Di Cicerio
ARCHITECT LEV Arch s.r.l.	LEV Arch s.r.l. Via Bocaccio 20 20123 Milano	Arch. Luca Colombo
SYSTEM ENGINEER  BRE engineering s.r.l. Via Benozzi, 6 20122, Milano	BRE engineering s.r.l. Via Benozzi, 6 20122, Milano	Ing. Antonio Adriano Bazzini Riemeri Ospite ingegneri di Milano n. 24843
FIREFIGHTING CONSULTANT  Itaimbenza s.r.l. Corso Sileas, 1077a 10148, Torino	Itaimbenza s.r.l. Corso Sileas, 1077a 10148, Torino	Arch. Emanuele Platano Ospite ingegneri di Torino n. 1004858401207
LOCAL ARCHITECT STRUCTURAL ENGINEER	Studio Ingegneria Cannas Via Giorgio Gessio 3 07026, Olbia (SS)	Ing. Danilo Cannas
INTERIOR DESIGNER	Adler POC 11A, Rue de Rome, 75013 Paris - France	Arch. Laurine Hugel Arch. Jean Luc Ober

IMPRESA		

Terms and conditions The signature of every drawing stands for the full acceptance of the included data. In case the client does not sign the drawings by the date requested by our studio every detail included will be considered accepted. All data, graphics and description are referring exclusively to the aesthetic part of the project and reveal to executive part. The measures, the executive project, the technical realization and engineering of project advanced to third parties have to be presented to our studio for approval. Otherwise our studio will bear no responsibility for the modifications achieved during the execution and the variations in relation to the original project.

LEV | Arch s.r.l.
Via G. Boccaccio, 20 - 20123 Milano - tel. +39 02 53052246 - info@lev-arch.it - www.lev-arch.it