




Out put P1
RXYSQ6TY9

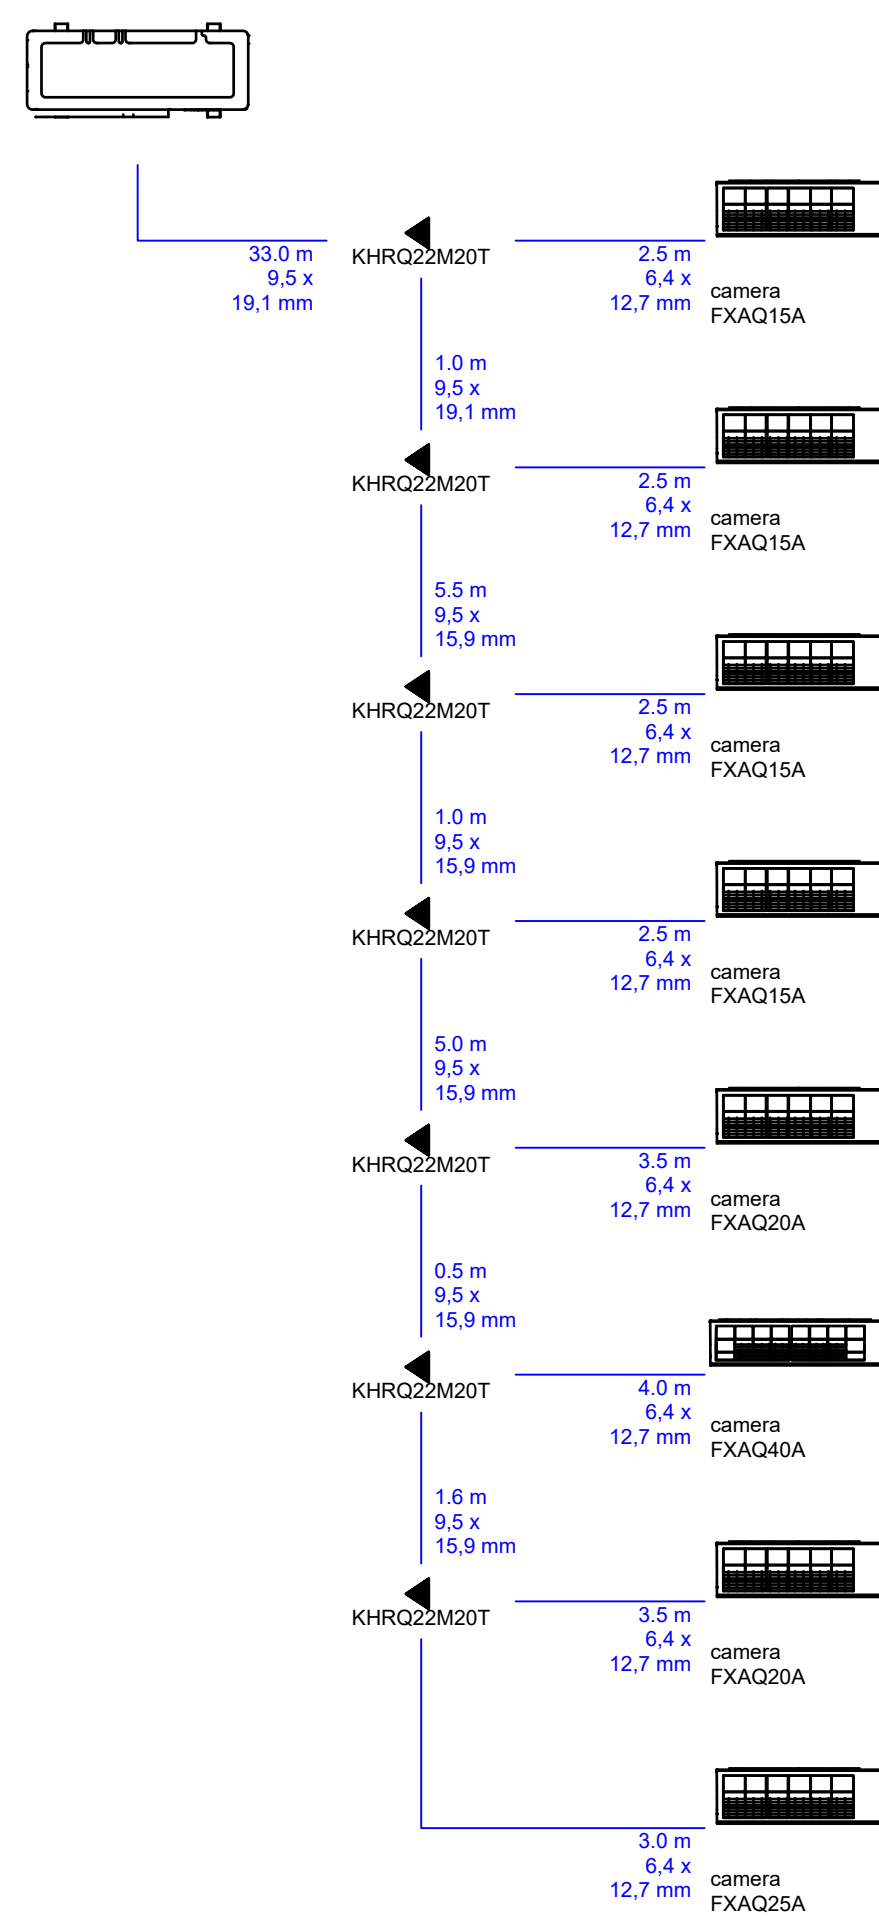



Out put P1/P2
RXYSQ5TY9

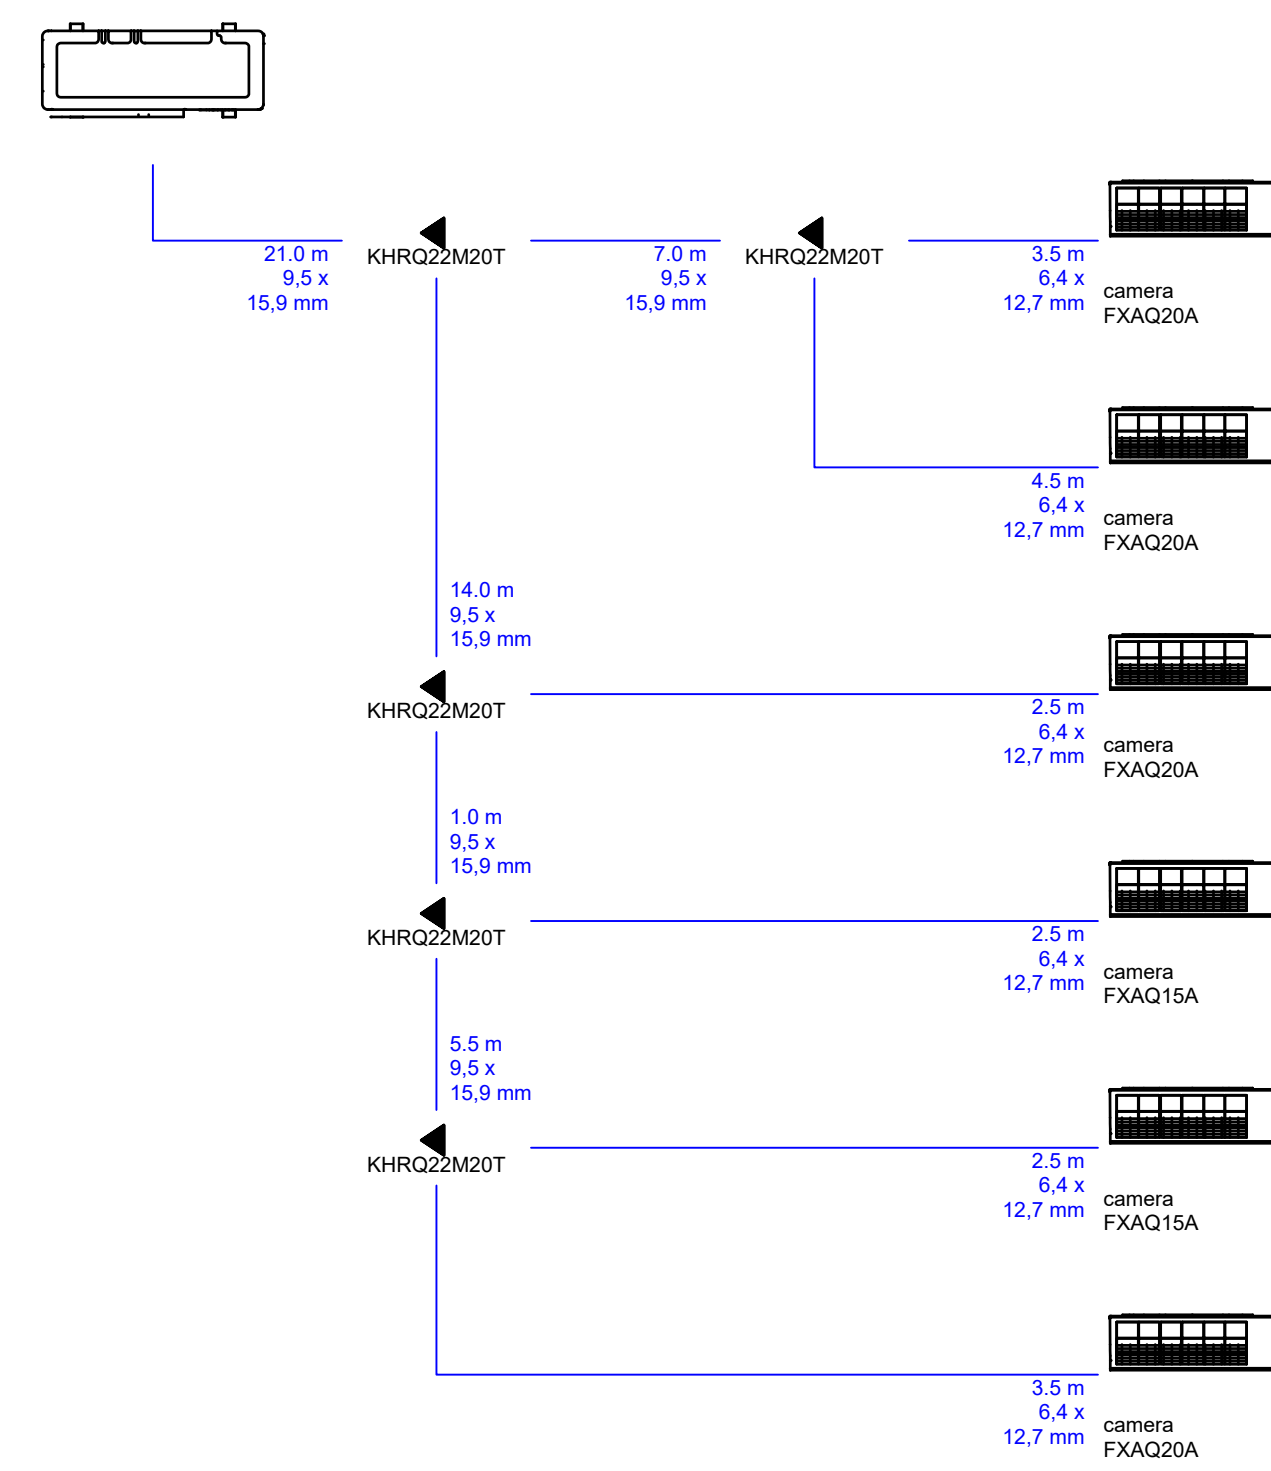


Out put PT - camere/mensa
RXYSQ5TY9

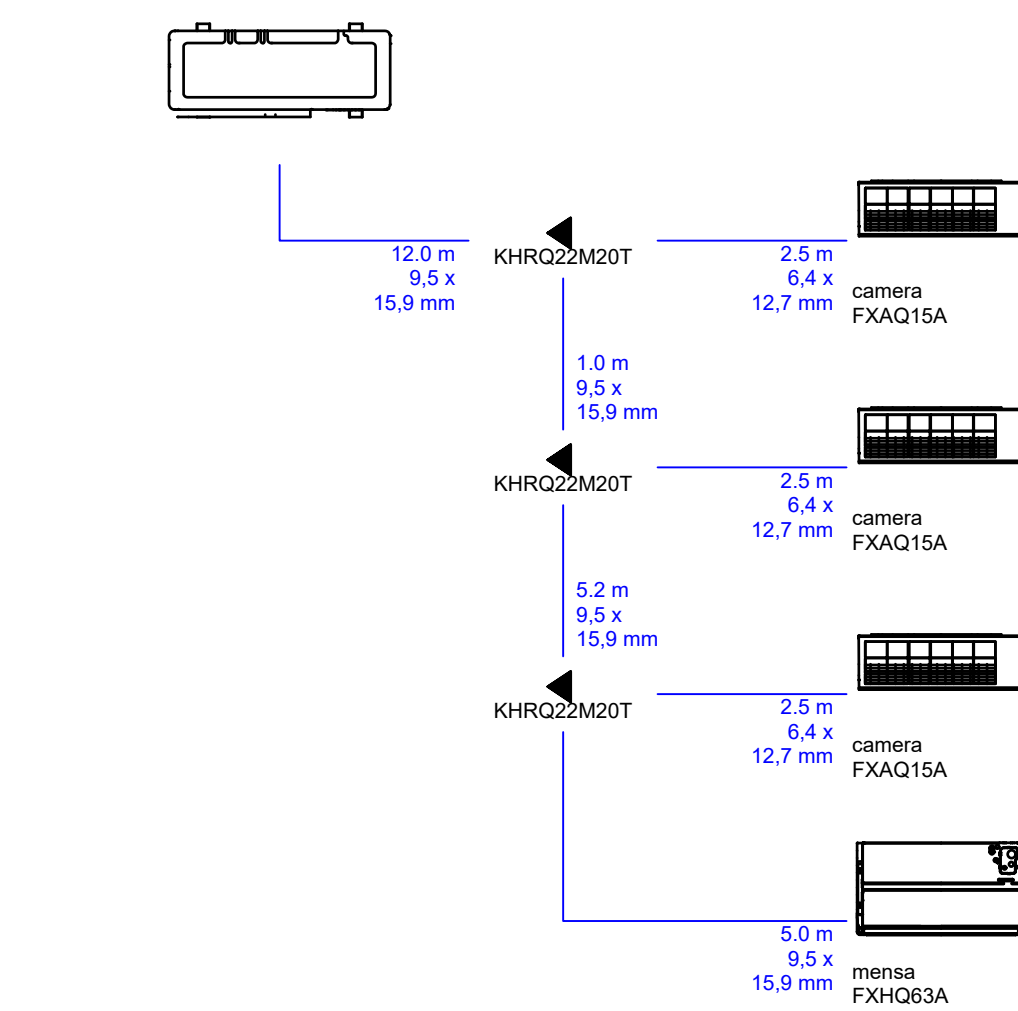


Out put PT - mensa/cucina
RXYSQ8TY1

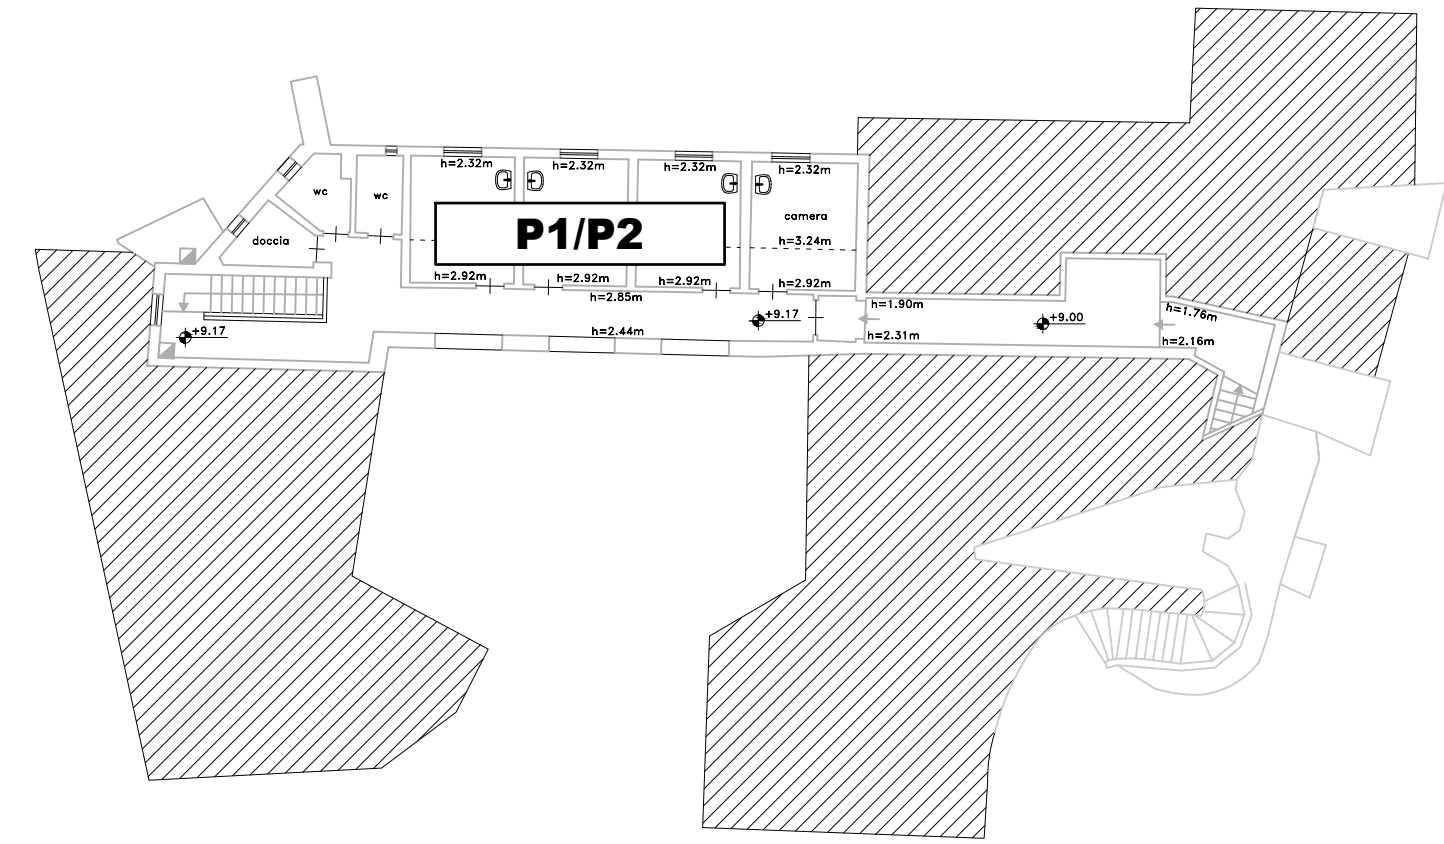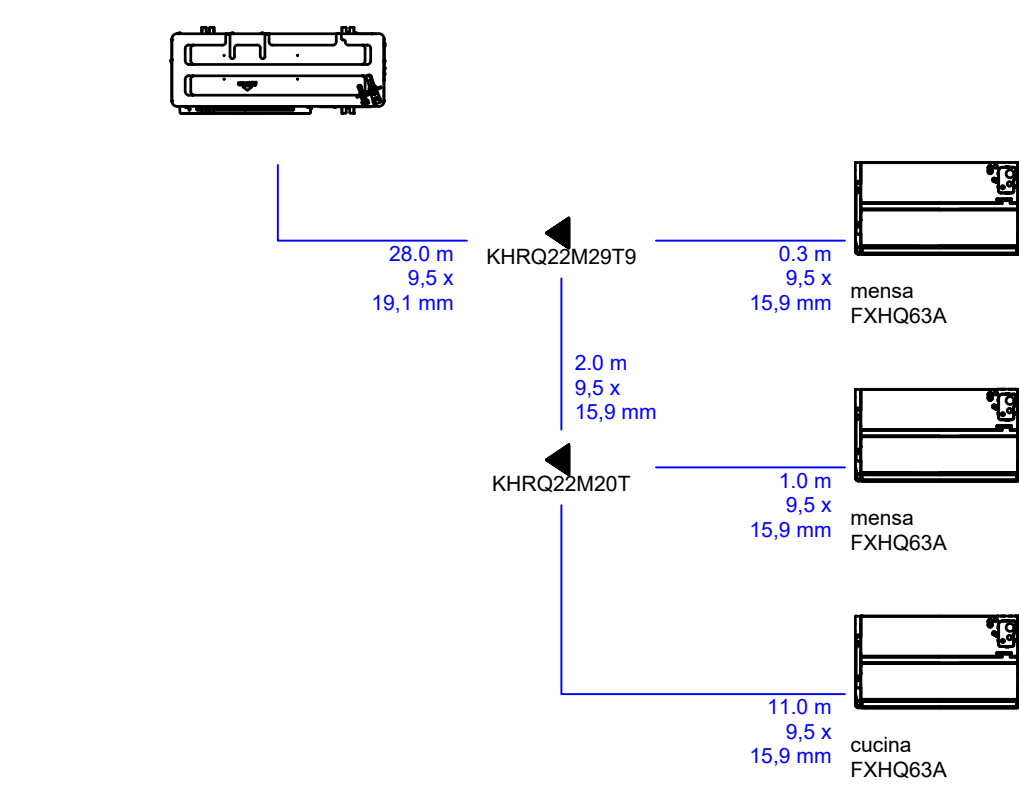

PIANTA PIANO SECONDO (SCALA 1:200)

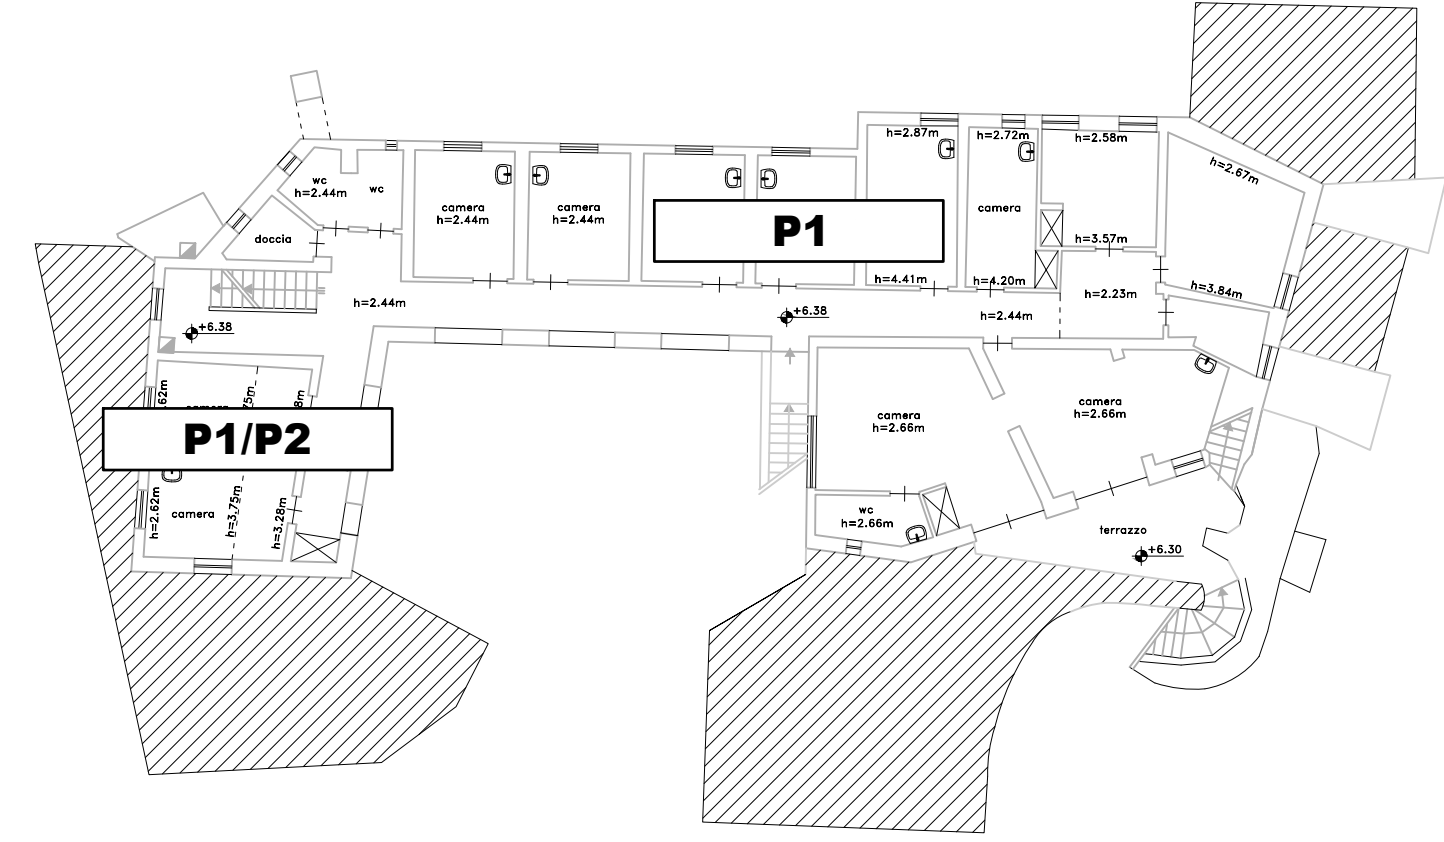

PIANTA PIANO PRIMO (SCALA 1:200)

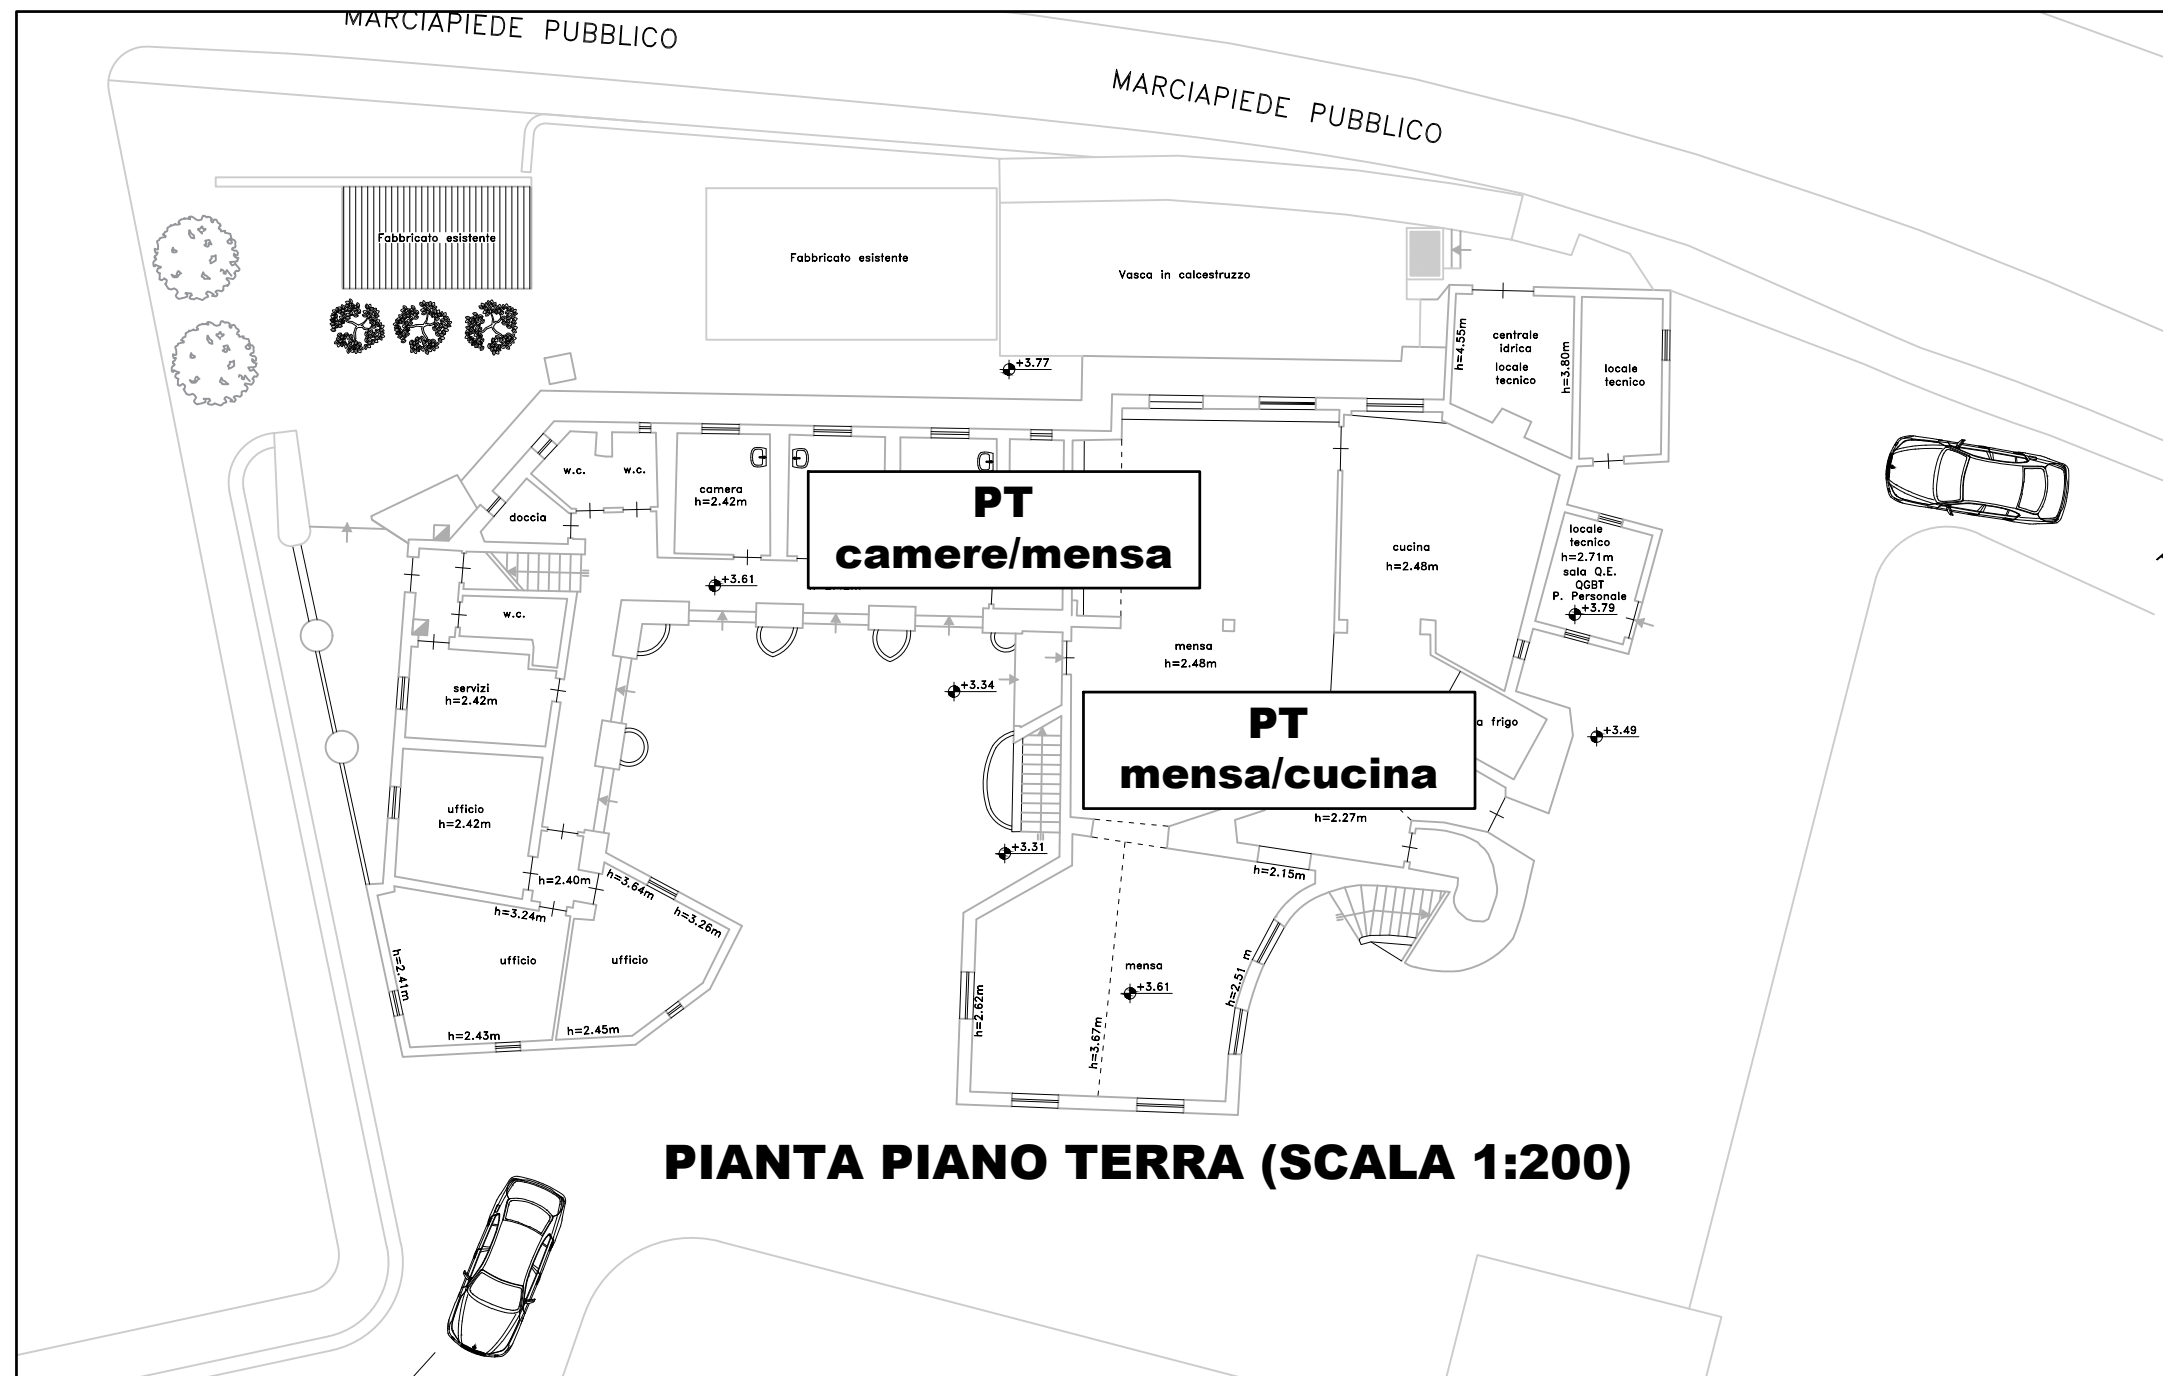

PIANTA PIANO TERRA (SCALA 1:200)

Committente	Sardegna Resorts S.r.l. Casa il Ginepro, 1/A 07021 Porto Cervo - (SS) Italia	Note: Il presente disegno, valido solo per impianti, è da leggere assieme a tutti i disegni elettrici, meccanici, idricosanitari, e agli ultimi disegni architettonici e strutturali. Le tabelle dati tecnici sono parte integrante degli elaborati grafici; fare riferimento alle specifiche tecniche per consultare le caratteristiche delle varie apparecchiature. Proprietà intellettuale di Deerns Italia S.p.A.
Architetto		
Progettista	DEERNS ITALIA S.p.A. Via Guglielmo Silva 36 20149 Milano T: +39 02 36167 888 F: +39 02 36167 801 info@deerns.it www.deerns.it	
Progetto	Hotel Cala di Volpe – Staff House Ed. A - Loc. Capriccioli Impianti Meccanici Progetto Esecutivo	
Titolo	Impianti meccanici Schema VRF	
IME Disegnato	DI Controllato	DI Approvato
240207 Commissa	29/03/24 Data	A Emissione
	240207 EMF101 Nome file	A1 Formato
	varie Scala	EMF101 Numero elaborato