

Progetto  
Cervo Tennis Club



Comune  
Porto Cervo

Sito  
Via Porto Vecchio, 4    Porto Cervo 07021

Oggetto  
**Book Dettagli Porte Interne**

N° disegno  
**CTC\_COS\_AR\_PJ\_804**

Data  
**20/11/25**

Scala

Tender  
Attività 2025

|                        |         |
|------------------------|---------|
| digital file index     | Formato |
| CTC_COS_AR_PJ_804 .dwg | A4      |

Revisione

| index | data       | status             | design | controll. | approvaz. |
|-------|------------|--------------------|--------|-----------|-----------|
| A     | 20/11/2025 | Tender Revisione A | APR    | LC        |           |
|       |            |                    |        |           |           |
|       |            |                    |        |           |           |
|       |            |                    |        |           |           |

|                                             |                                                                                |  |
|---------------------------------------------|--------------------------------------------------------------------------------|--|
| <b>PROPRIETA'</b><br><b>SmeraldaHolding</b> | <b>Smeralda Holding Srl</b><br>Casa Il Ginepro 1/a,<br>07021, Porto Cervo (OT) |  |
|---------------------------------------------|--------------------------------------------------------------------------------|--|

Progettisti

|   |                                                                                |                                                                                     |
|---|--------------------------------------------------------------------------------|-------------------------------------------------------------------------------------|
| <b>PROJECT MANAGEMENT</b><br>      | Cushman & Wakefield<br>Via Filippo Turati, 16/18<br>20121, Milano              | <i>Arch. Benedetta Abbottoni</i><br><i>Arch. Gianluca Di Cristofaro</i>             |
| <b>ARCHITECT</b><br><b>LEV   Arch</b> s.r.l.                                                                            | <b>LEV   Arch</b> s.r.l.<br>Via Boccaccio 29<br>20123 Milano                   | <i>Arch. Luca Colombo</i>                                                           |
| <b>SYSTEM ENGINEER</b><br>         | BRE engineering s.r.l.<br>Via Barozzi, 6<br>20122, Milano                      | <i>Ing. Antonio Abramo Bozino Resmini</i><br>Ordine Ingegneri di Milano<br>n. 24843 |
| <b>FIREFIGHTING CONSULTANT</b><br> | Italambiente s.r.l.<br>Corso Telesio, 107/a<br>10149, Torino                   | <i>Arch. Emanuela Piolatto</i><br>Ordine Architetti di Torino<br>n. TO04836A01207   |
| <b>LOCAL ARCHITECT</b><br><b>STRUCTURAL ENGINEER</b>                                                                    | Studio Ingegneria Cannas<br>Via Georgia - Geocity torre 3<br>07026, Olbia (SS) | <i>Ing. Danilo Cannas</i>                                                           |
| <b>INTERIOR DESIGNER</b>                                                                                                | Atelier POD<br>11A - Rue de Reims,<br>75013 Paris - France                     | <i>Arch. Laurine Hugel</i><br><i>Arch. Jean Luc Debar</i>                           |






|                |  |  |
|----------------|--|--|
| <b>IMPRESA</b> |  |  |
|----------------|--|--|

Terms and conditions The signature of every drawing stands for the full acceptance of the included data. In case the client does not sign the drawings by the date requested by our studio every data included will be considered accepted. All data, graphics and description are referring exclusively to the aesthetic part of the project and never to executive part. The measures, the executive project, the technical realisation and engineering of project achieved by third parties have to be presented to our studio for approval. Otherwise our studio will bear no responsibility for the modifications achieved during the execution and the variations in relation to the original project.

TENDER DESIGN

Porta Boh/Foh  
Sezione verticale e orizzontale 1:20 - 1:5  
IDR 20

- Verificare le caratteristiche REI nei documenti General Arrangement, Door Schedule e le prescrizioni del consulente antincendio;
- Verificare le performance acustiche con il consulente. Partizioni tra camere e corridoio devono essere R'w≥ 55 dB
- Il sistema di chiusura deve essere verificato con il progetto degli access control. Fare riferimento al consulente IT.

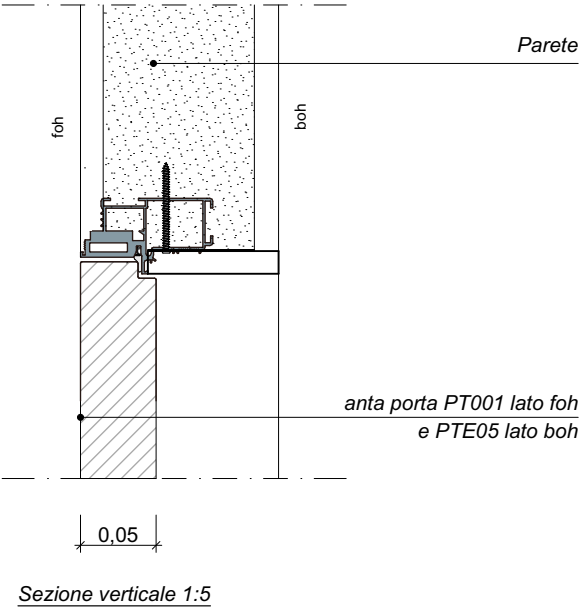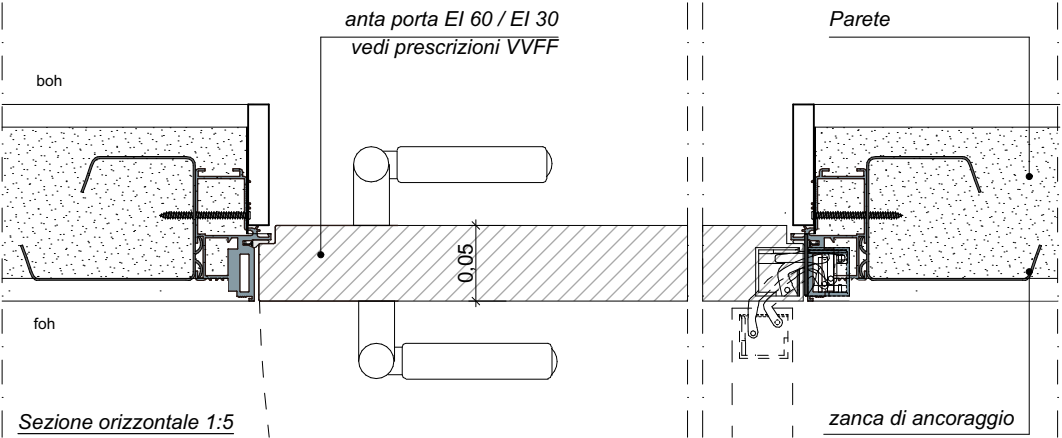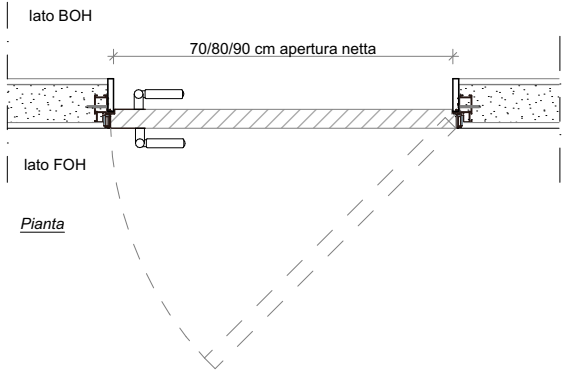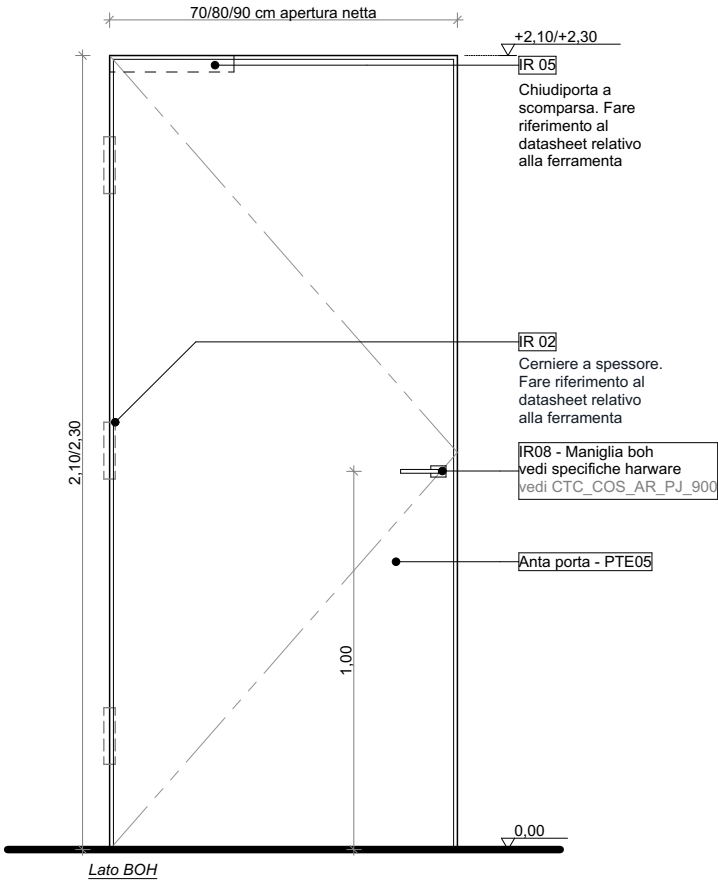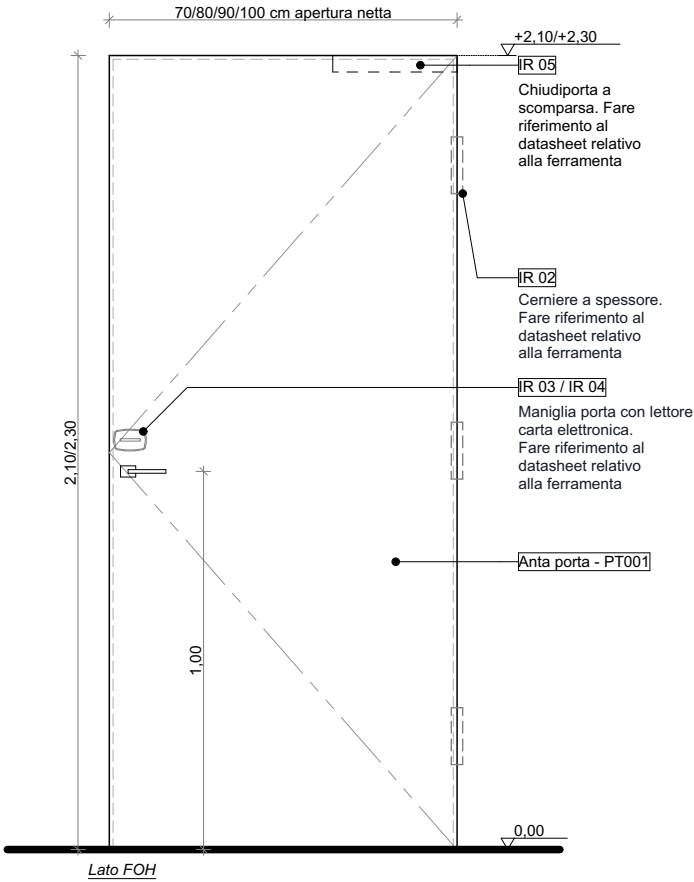

**N.B.**  
All the drawings to be read jointly to Survey drawings, Comparison drawings and Functional descriptions/ Leggere tutti i disegni congiuntamente ai disegni di rilievo, ai disegni di comparazione e alle descrizioni funzionali. For any information concerning other disciplines (MEP, structure, etc.) please refer to the specific consultant's drawings, schedules and specifications/ Per qualsiasi informazione riguardante le altre discipline (MEP, strutture, ecc.) fare riferimento a disegni del consulente specifico, alle note e le specifiche. Any discrepancy should be brought to the attention of the designer in charge/ Qualsiasi discrepanza dovrà essere portata all'attenzione del progettista incaricato. Dimensions are just indicative and in any case must be verified on site before taking any subsequent action/ Le dimensioni sono puramente indicative e in ogni caso devono essere verificate in cantiere prima dell'inizio dei lavori.

**Proprietà**  
Sardegna Resorts  
s.r.l.  
Casa il Ginepro 1/a,  
Porto Cervo -  
Arzachena  
Legale  
Rappresentante  
Dott. Mario Ferraro

**Project Management**  
Cushman & Wakefield  
Via Filippo Turati, 16/18  
20121, Milano  
Arch. Benedetta Abbottoni  
Arch. Gianluca Di Cristofaro

**Architetto**  
LEV | Arch s.r.l.  
Via Boccaccio 29  
20123 Milano - Italia  
Arch. Luca Colombo  
Ordine degli Architetti di  
Milano n°10524

**Impianti**  
BRE engineering s.r.l.  
Via Barozzi, 6  
20122, Milano  
Ing. Antonio Abramo  
Bozino Resmini  
Ordine Ingegneri di Milano  
n. 24843

**Local Architect**  
Studio Ingegneria Cannas  
Via Georgia - Geocity torre 3  
07026, Olbia (SS)  
Ing. Danilo Cannas

**Consulente Antincendio**  
Italamambiente s.r.l.  
Corso Telesio, 107/a  
10149, Torino  
Arch. Emanuela Piolatto  
Ordine Architetti di Torino n.  
TO04836A01207

**Ingegnere**

**Tender**

Progetto  
Cervo Tennis Club

Comune  
Arzachena

Sito  
Via Porto Vecchio, 4 Porto  
Cervo 07021

Oggetto  
IDR20

No. Disegno

Scala  
1:20, 1:5

digital file index  
IDR20 . dwg

Formato  
A3

Data  
12/11/2025

**Revisione**

| index | data | status | design | control. | approvaz. |
|-------|------|--------|--------|----------|-----------|
| -     | -    | -      | -      | LC       | LC        |
| -     | -    | -      | -      | -        | -         |
| -     | -    | -      | -      | -        | -         |
| -     | -    | -      | -      | -        | -         |

**LEV | Arch s.r.l.**



Via G. Boccaccio, 29 I - 20123 Milano tel.  
+39 02 62062248 - info@lev-arch.it -  
www.lev-arch.it

TENDER DESIGN

Porta foh ristorante/ boh  
Sezione verticale e orizzontale 1:20 - 1:5

IDR 28

- Verificare le caratteristiche REI nei documenti General Arrangement, Door Schedule e le prescrizioni del consulente antincendio;
- Verificare le performance acustiche con il consulente. Partizioni tra camere e corridoio devono essere R'w≥ 55 dB
- Il sistema di chiusura deve essere verificato con il progetto degli access control. Fare riferimento al consulente IT.

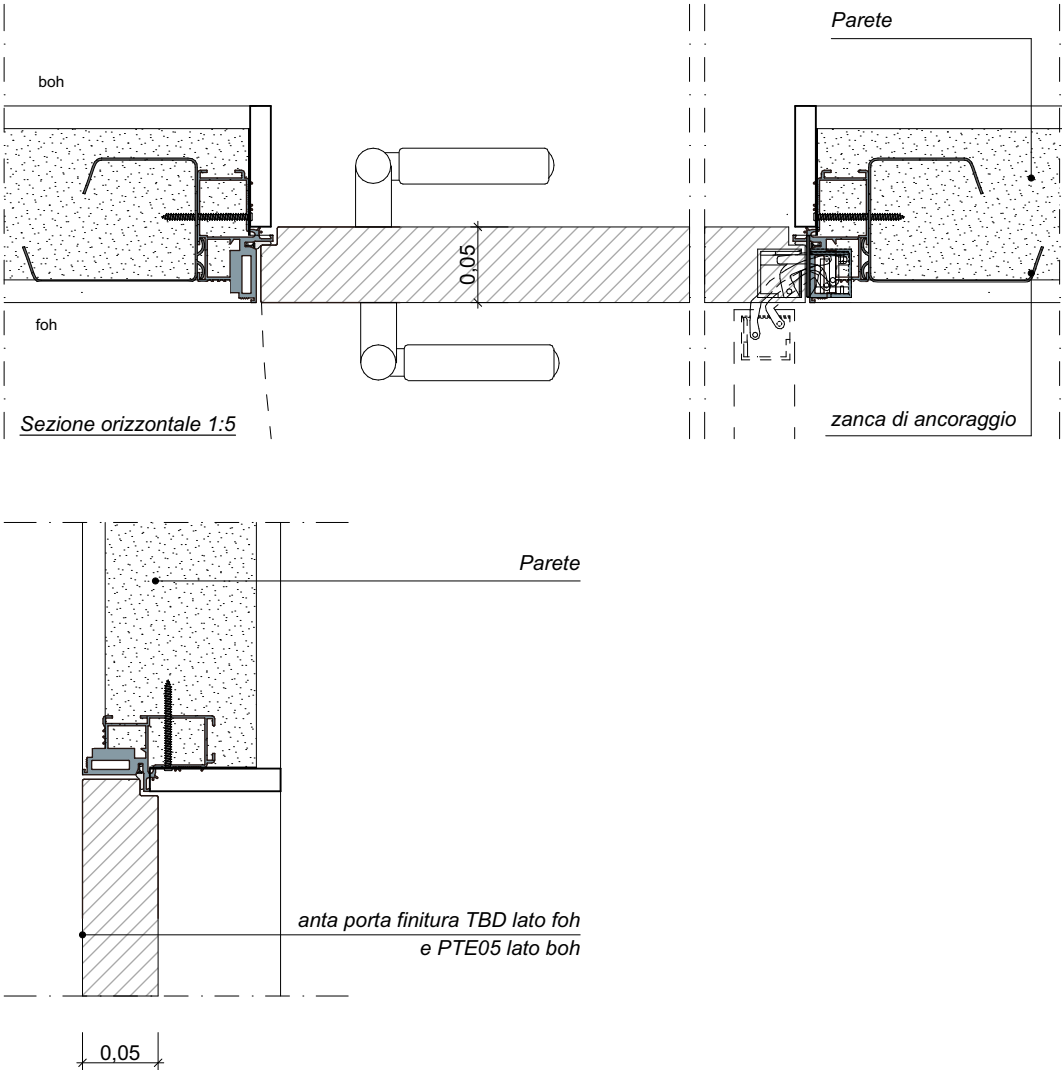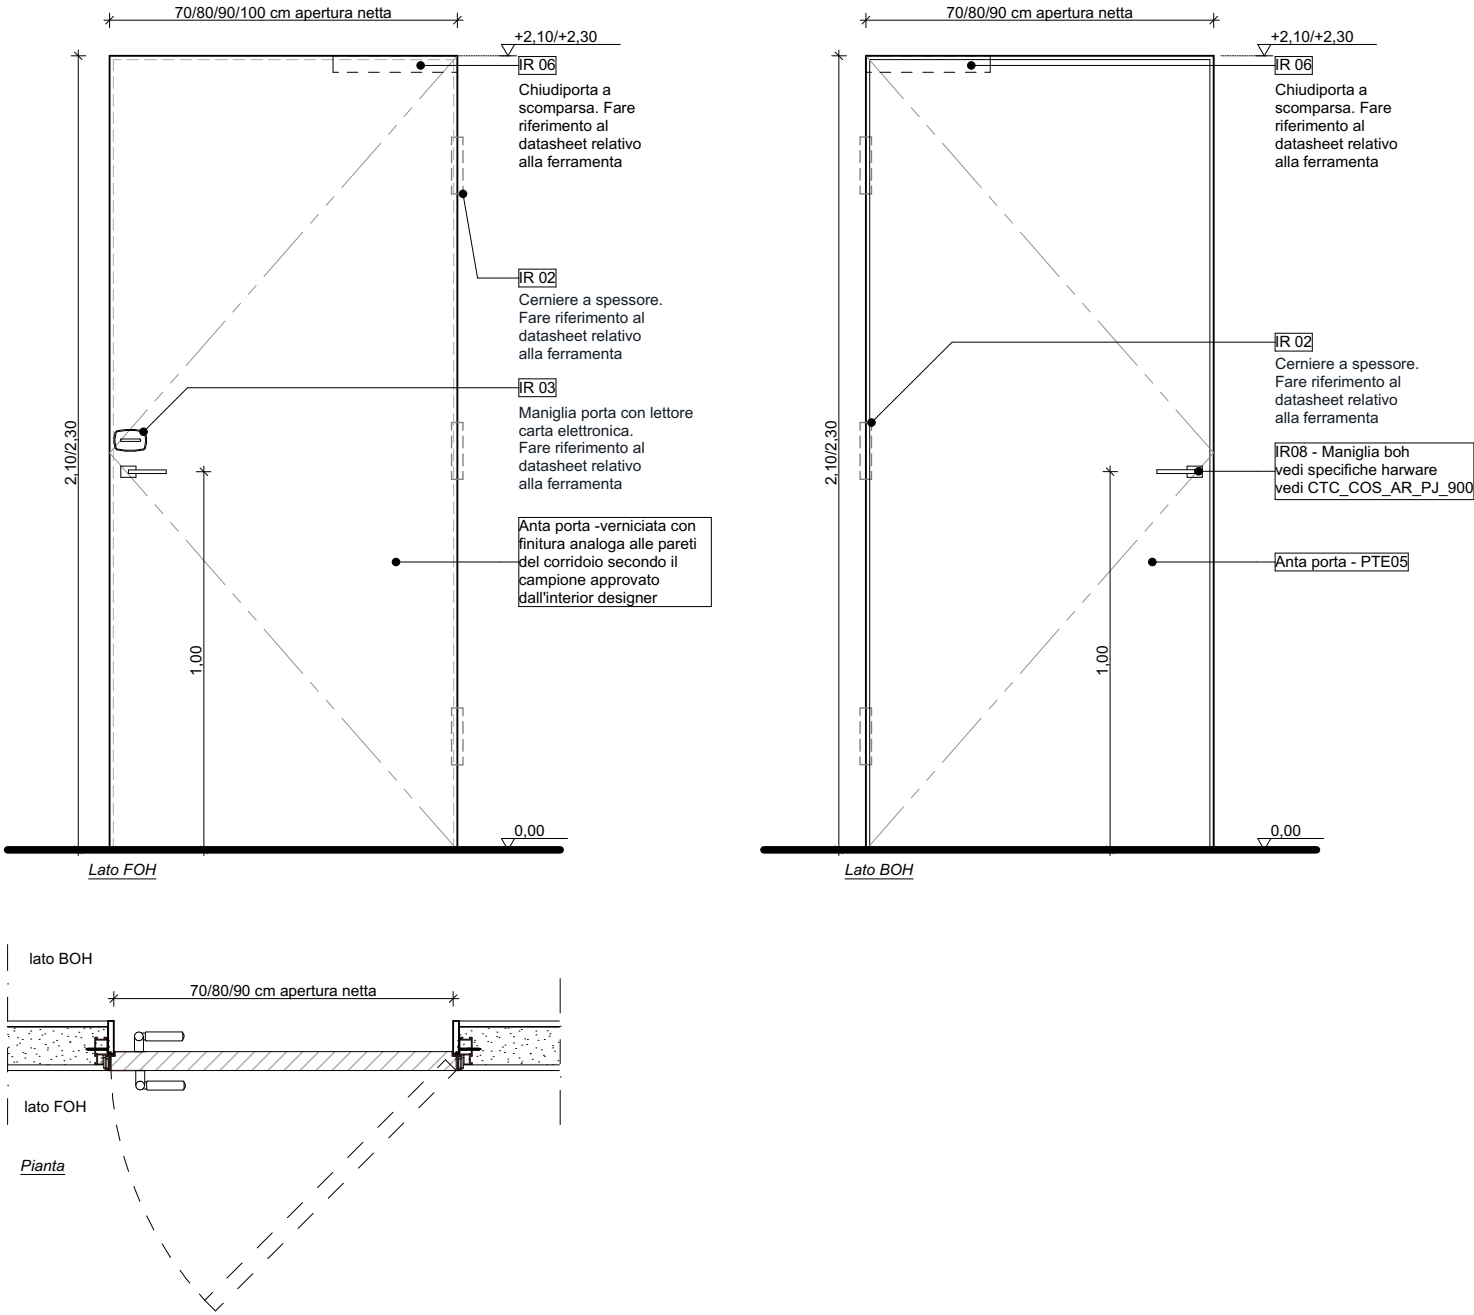

**N.B.** All the drawings to be read jointly to Survey drawings, Comparison drawings and Functional descriptions/ Leggere tutti i disegni congiuntamente ai disegni di rilievo, ai disegni di comparazione e alle descrizioni funzionali. For any information concerning other disciplines (MEP, structure, etc.) please refer to the specific consultant's drawings, schedules and specifications/ Per qualsiasi informazione riguardante le altre discipline (MEP, strutture, ecc.) fare riferimento a disegni del consulente specifico, alle note e le specifiche. Any discrepancy should be brought to the attention of the designer in charge/ Qualsiasi discrepanza dovrà essere portata all'attenzione del progettista incaricato. Dimensions are just indicative and in any case must be verified on site before taking any subsequent action/ Le dimensioni sono puramente indicative e in ogni caso devono essere verificate in cantiere prima dell'inizio dei lavori.

**Proprietà**  
Sardegna Resorts  
s.r.l.  
Casa il Ginepro 1/a,  
Porto Cervo -  
Arzachena  
*Legale  
Rappresentante*  
Dott. Mario Ferraro

**Project Management**  
  
**Cushman & Wakefield**  
Via Filippo Turati, 16/18  
20121, Milano  
*Arch. Benedetta Abbottoni  
Arch. Gianluca Di Cristofaro*

**Architetto**  
**LEV | Arch s.r.l.**  
Via Boccaccio 29  
20123 Milano - Italia  
*Arch. Luca Colombo  
Ordine degli Architetti di  
Milano n°10524*

**Impianti**  
**BRE engineering s.r.l.**  
Via Barozzi, 6  
20122, Milano  
*Ing. Antonio Abramo  
Bozino Resmini  
Ordine Ingegneri di Milano  
n. 24843*

**Local Architect**  
**Studio Ingegneria Cannas**  
Via Georgia - Geocity torre 3  
07026, Olbia (SS)  
*Ing. Danilo Cannas*

**Consulente Antincendio**  
  
**Italambiente s.r.l.**  
Corso Telesio, 107/a  
10149, Torino  
*Arch. Emanuela Piolatto  
Ordine Architetti di Torino n.  
TO04836A01207*

**Ingegnere**  
  
**Tender**

Progetto  
**Cervo Tennis Club**

Comune  
**Arzachena**

Sito  
Via Porto Vecchio, 4 Porto  
Cervo 07021

Oggetto  
**IDR28**

No. Disegno

Scala  
1:20, 1:5

digital file index  
IDR28 . dwg

Formato  
A3

Data  
12/11/2025

**Revisione**






| index | data | status | design | control. | approvaz. |
|-------|------|--------|--------|----------|-----------|
| -     | -    | -      | -      | LC       | LC        |
| -     | -    | -      | -      | -        | -         |
| -     | -    | -      | -      | -        | -         |
| -     | -    | -      | -      | -        | -         |

**LEV | Arch s.r.l.**  
Via G. Boccaccio, 29 I - 20123 Milano tel.  
+39 02 62062248 - info@lev-arch.it -  
www.lev-arch.it


TENDER DESIGN

Porta ingresso bagni foh  
Sezione verticale e orizzontale 1:20 - 1:5  
IDR 30

- Verificare le caratteristiche REI nei documenti General Arrangement, Door Schedule e le prescrizioni del consulente antincendio;
- Verificare le performance acustiche con il consulente. Partizioni tra camere e corridoio devono essere R'w≥ 55 dB
- Il sistema di chiusura deve essere verificato con il progetto degli access control. Fare riferimento al consulente IT.

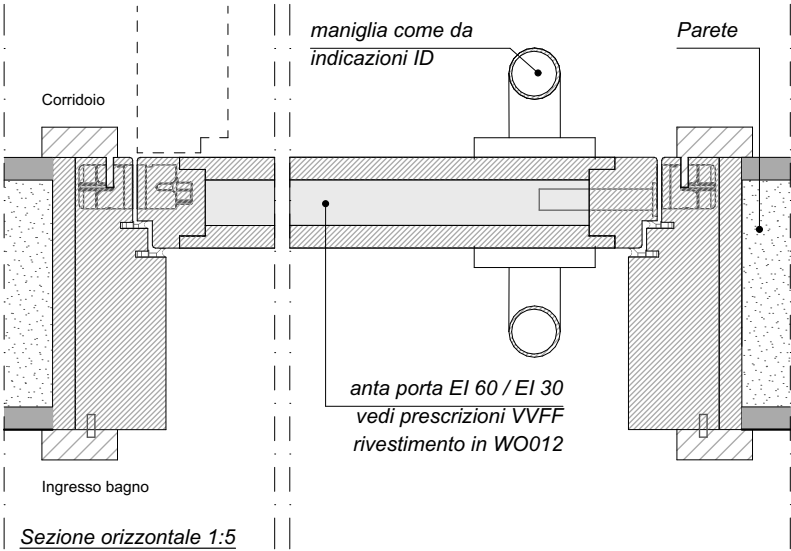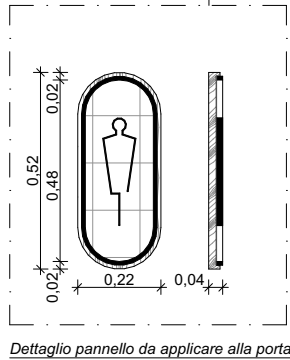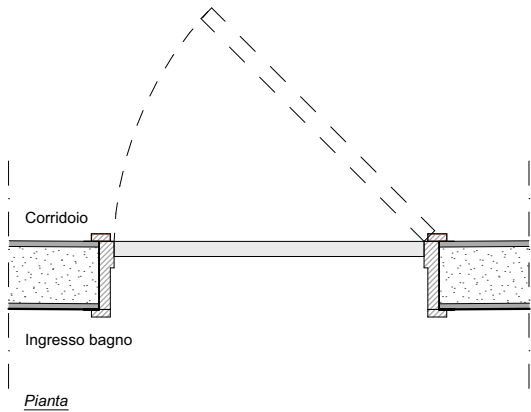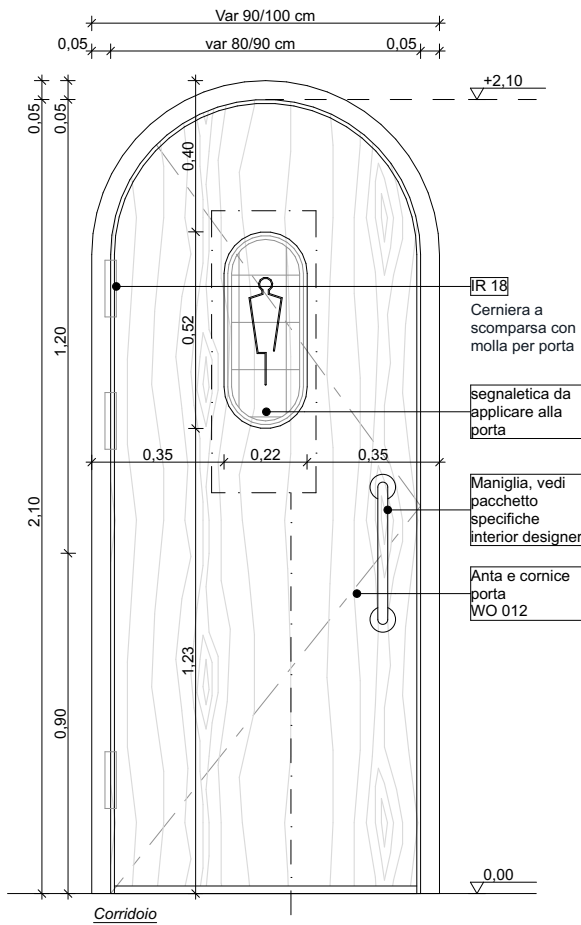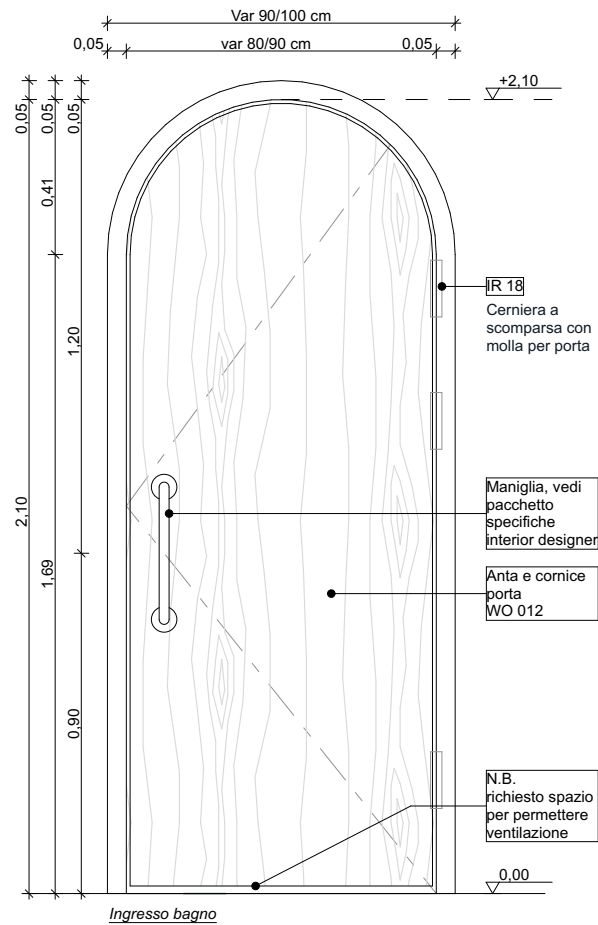

Sezione orizzontale 1:5

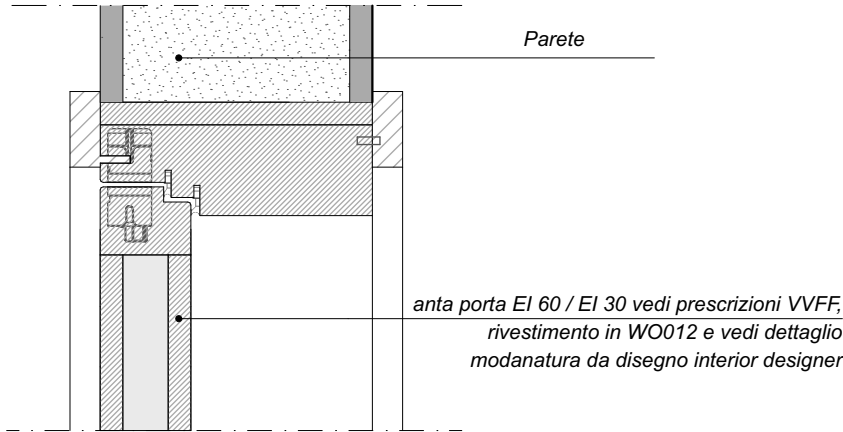


Sezione verticale 1:5

N.B.

All the drawings to be read jointly to Survey drawings, Comparison drawings and Functional descriptions/ Leggere tutti i disegni congiuntamente ai disegni di rilievo, ai disegni di comparazione e alle descrizioni funzionali. For any information concerning other disciplines (MEP, structure, etc.) please refer to the specific consultant's drawings, schedules and specifications/ Per qualsiasi informazione riguardante le altre discipline (MEP, strutture, ecc.) fare riferimento a disegni del consulente specifico, alle note e le specifiche. Any discrepancy should be brought to the attention of the designer in charge/ Qualsiasi discrepanza dovrà essere portata all'attenzione del progettista incaricato. Dimensions are just indicative and in any case must be verified on site before taking any subsequent action/ Le dimensioni sono puramente indicative e in ogni caso devono essere verificate in cantiere prima dell'inizio dei lavori.

| Proprietà   | Project Management   | Architetto   | Impianti   | Local Architect                                                                                      | Consulente Antincendio   | Ingegnere |
|---|---|---|---|---|---|-----------|
| Sardegna Resorts s.r.l.<br>Casa il Ginepro 1/a, Porto Cervo - Arzachena<br>Legale Rappresentante<br>Dott. Mario Ferraro | Cushman & Wakefield<br>Via Filippo Turati, 16/18<br>20121, Milano<br>Arch. Benedetta Abbottoni<br>Arch. Gianluca Di Cristoforo | LEV   Arch s.r.l.<br>Via Boccaccio 29<br>20123 Milano - Italia<br>Arch. Luca Colombo<br>Ordine degli Architetti di Milano n°10524 | BRE engineering s.r.l.<br>Via Barozzi, 6<br>20122, Milano<br>Ing. Antonio Abramo<br>Bozino Resmini<br>Ordine Ingegneri di Milano n. 24843 | Studio Ingegneria Cannas<br>Via Georgia - Geocity torre 3<br>07026, Olbia (SS)<br>Ing. Danilo Cannas | Italambiente s.r.l.<br>Corso Telesio, 107/a<br>10149, Torino<br>Arch. Emanuela Piolatto<br>Ordine Architetti di Torino n. TO04836A01207 |           |

Terms and conditions The signature of every drawing stands for the full acceptance of the included data. In case the client does not sign the drawings by the date requested by our studio every data included will be considered accepted. All data, graphics and description are referring exclusively to the aesthetic part of the project and never to executive part. The measures, the executive project, the technical realisation and engineering of project achieved by third parties have to be presented to our studio for approval. Otherwise our studio will bear no responsibility for the modifications achieved during the execution and the variations in relation to the original project.

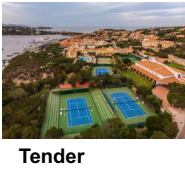

Tender

|             |                                        |
|-------------|----------------------------------------|
| Progetto    | Cervo Tennis Club                      |
| Comune      | Arzachena                              |
| Sito        | Via Porto Vecchio, 4 Porto Cervo 07021 |
| Oggetto     | IDR30                                  |
| No. Disegno |                                        |
| Scala       | 1:20, 1:5                              |

|                    |             |
|--------------------|-------------|
| digital file index | IDR30 . dwg |
| Formato            | A3          |
| Data               | 12/11/2025  |

| Revisione |      |        |        |          |           |
|-----------|------|--------|--------|----------|-----------|
| index     | data | status | design | control. | approvaz. |
| -         | -    | -      | -      | LC       | LC        |
|           |      |        |        |          |           |
|           |      |        |        |          |           |
|           |      |        |        |          |           |




LEV | Arch s.r.l.  
Via G. Boccaccio, 29 I - 20123 Milano tel. +39 02 62062248 - info@lev-arch.it - www.lev-arch.it

TENDER DESIGN

Porta bagno  
Sezione verticale e orizzontale 1:20 - 1:5

IDR31

- Verificare le caratteristiche REI nei documenti General Arrangement, Door Schedule e le prescrizioni del consulente antincendio;
- Verificare le performance acustiche con il consulente. Partizioni tra camere e corridoio devono essere R'w≥ 55 dB
- Il sistema di chiusura deve essere verificato con il progetto degli access control. Fare riferimento al consulente IT.

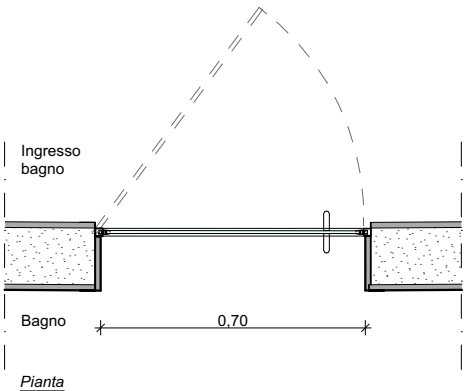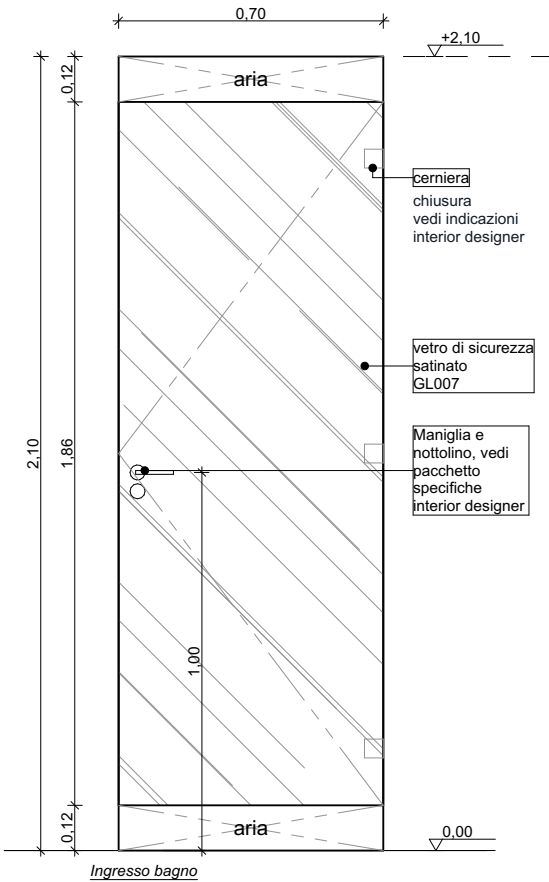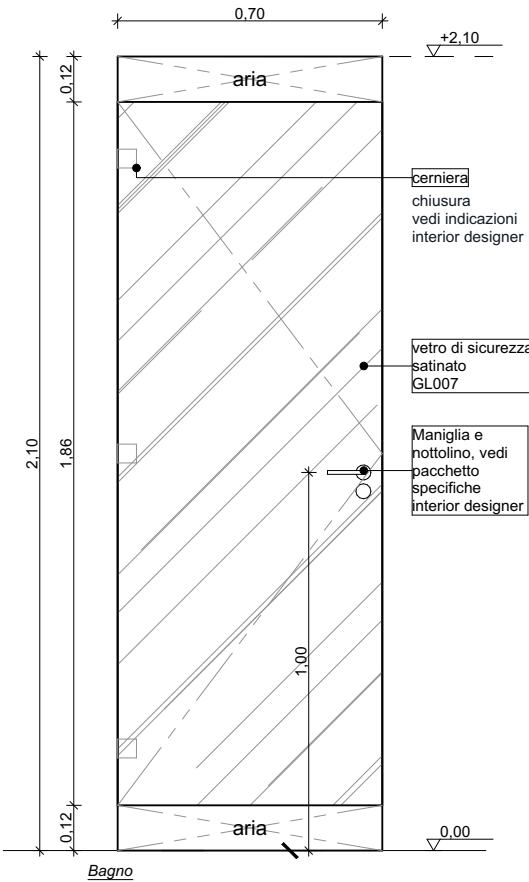

**N.B.**  
All the drawings to be read jointly to Survey drawings, Comparison drawings and Functional descriptions/ Leggere tutti i disegni congiuntamente ai disegni di rilievo, ai disegni di comparazione e alle descrizioni funzionali. For any information concerning other disciplines (MEP, structure, etc.) please refer to the specific consultant's drawings, schedules and specifications/ Per qualsiasi informazione riguardante le altre discipline (MEP, strutture, ecc.) fare riferimento a disegni del consulente specifico, alle note e le specifiche. Any discrepancy should be brought to the attention of the designer in charge/ Qualsiasi discrepanza dovrà essere portata all'attenzione del progettista incaricato. Dimensions are just indicative and in any case must be verified on site before taking any subsequent action/ Le dimensioni sono puramente indicative e in ogni caso devono essere verificate in cantiere prima dell'inizio dei lavori.

**Proprietà**  
Sardegna Resorts  
s.r.l.  
Casa il Ginepro 1/a,  
Porto Cervo -  
Arzachena  
Legale  
Rappresentante  
Dott. Mario Ferraro

**Project Management**  
CUSHMAN &  
WAKEFIELD  
Cushman & Wakefield  
Via Filippo Turati, 16/18  
20121, Milano  
Arch. Benedetta Abbottoni  
Arch. Gianluca Di Cristofaro


**Architetto**  
LEV | Arch s.r.l.  
Via Boccaccio 29  
20123 Milano - Italia  
Arch. Luca Colombo  
Ordine degli Architetti di  
Milano n°10524

**Impianti**  
BRE engineering s.r.l.  
Via Barozzi, 6  
20122, Milano  
Ing. Antonio Abramo  
Bozino Resmini  
Ordine Ingegneri di Milano  
n. 24843

**Local Architect**  
Studio Ingegneria Cannas  
Via Georgia - Geocity torre 3  
07026, Olbia (SS)  
Ing. Danilo Cannas

**Consulente Antincendio**  
ITALAMBIENTE  
Arch. Emanuela Piolatto  
Ordine Architetti di Torino n.  
TO04836A01207

**Ingegnere**  
Italambiente s.r.l.  
Corso Telesio, 107/a  
10149, Torino

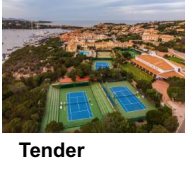

Tender

Progetto  
Cervo Tennis Club

Comune  
Arzachena

Sito  
Via Porto Vecchio, 4 Porto  
Cervo 07021

Oggetto  
IDR31

No. Disegno

Scala  
1:20

digital file index  
IDR31 . dwg

Formato  
A3

Data  
12/11/2025

**Revisione**

| index | data | status | design | controll. | approvaz. |
|-------|------|--------|--------|-----------|-----------|
| -     | -    | -      | -      | LC        | LC        |
|       |      |        |        |           |           |
|       |      |        |        |           |           |
|       |      |        |        |           |           |

**LEV | Arch** s.r.l.

Via G. Boccaccio, 29 I - 20123 Milano tel.  
+39 02 62062248 - info@lev-arch.it -  
www.lev-arch.it









# TENDER DESIGN

## Porta bagno DDA

Sezione verticale e orizzontale 1:20 - 1:5

IDR32

- Verificare le caratteristiche REI nei documenti General Arrangement, Door Schedule e le prescrizioni del consulente antincendio;
- Verificare le performance acustiche con il consulente. Partizioni tra camere e corridoio devono essere R'w≥ 55 dB
- Il sistema di chiusura deve essere verificato con il progetto degli access control. Fare riferimento al consulente IT.

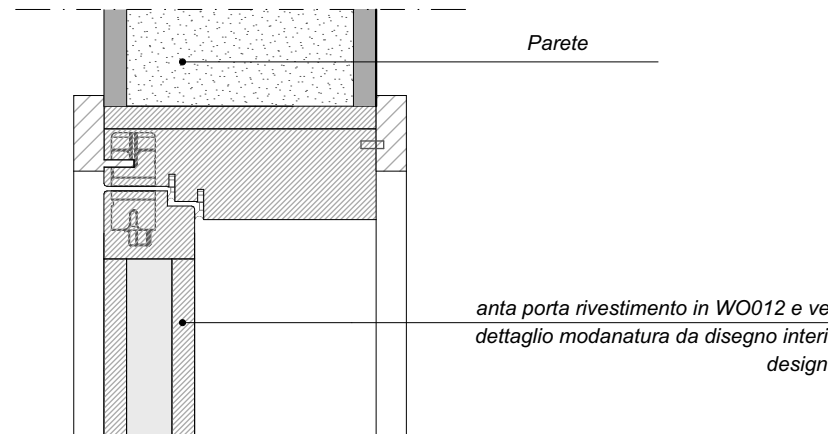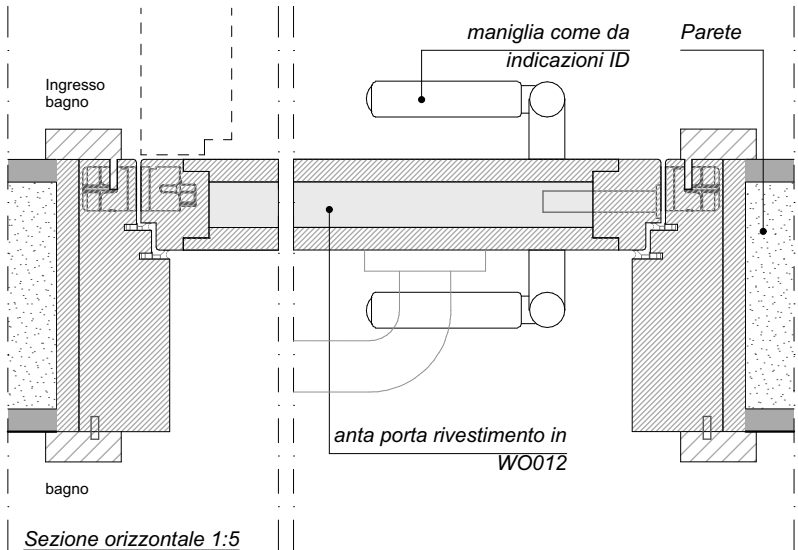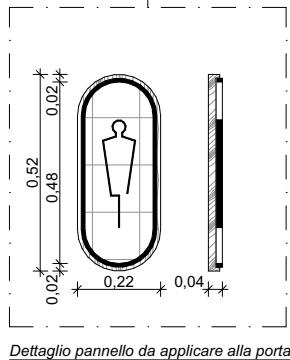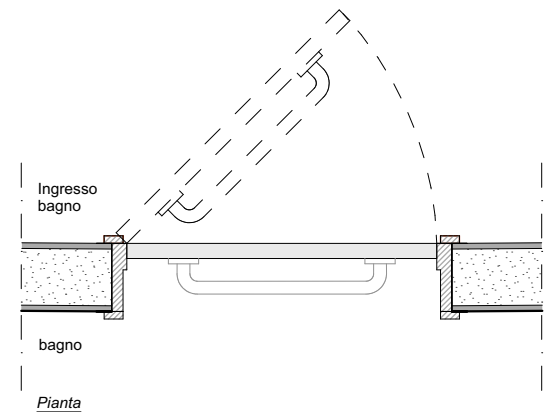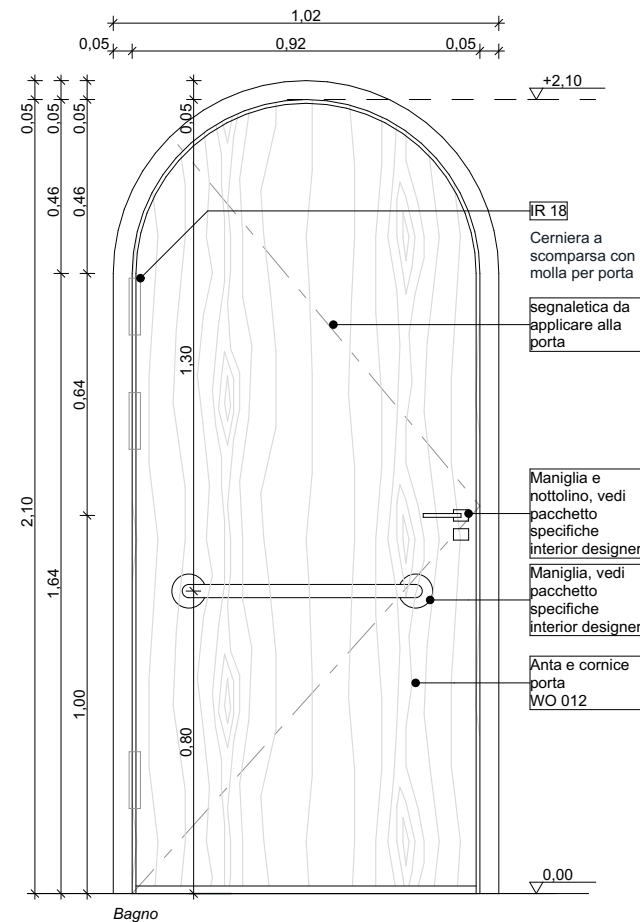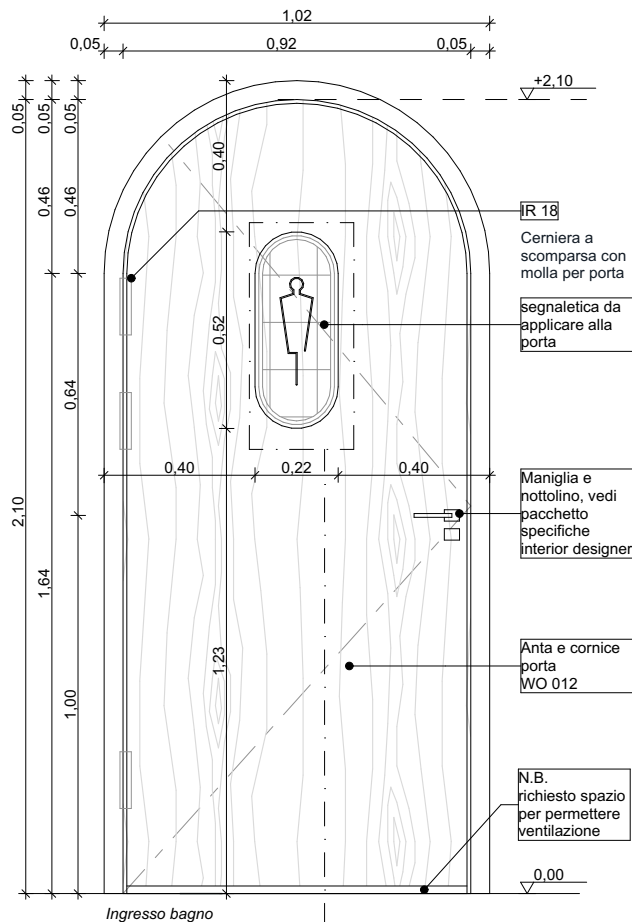

### N.B.

All the drawings to be read jointly to Survey drawings, Comparison drawings and Functional descriptions/ Leggere tutti i disegni congiuntamente ai disegni di rilievo, ai disegni di comparazione e alle descrizioni funzionali. For any information concerning other disciplines (MEP, structure, etc.) please refer to the specific consultant's drawings, schedules and specifications/ Per qualsiasi informazione riguardante le altre discipline (MEP, strutture, ecc.) fare riferimento a disegni del consulente specifico, alle note e le specifiche. Any discrepancy should be brought to the attention of the designer in charge/ Qualsiasi discrepanza dovrà essere portata all'attenzione del progettista incaricato. Dimensions are just indicative and in any case must be verified on site before taking any subsequent action/ Le dimensioni sono puramente indicative e in ogni caso devono essere verificate in cantiere prima dell'inizio dei lavori.

| Proprietà   | Project Management   | Architetto   | Impianti   | Local Architect                                                                                      | Consulente Antincendio   | Ingegnere |
|---|---|---|---|---|---|-----------|
| Sardegna Resorts s.r.l.<br>Casa il Ginepro 1/a,<br>Porto Cervo -<br>Arzachena<br>Legale<br>Rappresentante<br>Dott. Mario Ferraro | Cushman & Wakefield<br>Via Filippo Turati, 16/18<br>20121, Milano<br>Arch. Benedetta Abbottoni<br>Arch. Gianluca Di Cristofaro | LEV   Arch s.r.l.<br>Via Boccaccio 29<br>20123 Milano - Italia<br>Arch. Luca Colombo<br>Ordine degli Architetti di<br>Milano n°10524 | BRE engineering s.r.l.<br>Via Barozzi, 6<br>20122, Milano<br>Ing. Antonio Abramo<br>Bozino Resmini<br>Ordine Ingegneri di Milano<br>n. 24843 | Studio Ingegneria Cannas<br>Via Georgia - Geocity torre 3<br>07026, Olbia (SS)<br>Ing. Danilo Cannas | Italambiente s.r.l.<br>Corso Telesio, 107/a<br>10149, Torino<br>Arch. Emanuela Piolatto<br>Ordine Architetti di Torino n.<br>TO04836A01207 |           |

Terms and conditions The signature of every drawing stands for the full acceptance of the included data. In case the client does not sign the drawings by the date requested by our studio every data included will be considered accepted. All data, graphics and description are referring exclusively to the aesthetic part of the project and never to executive part. The measures, the executive project, the technical realisation and engineering of project achieved by third parties have to be presented to our studio for approval. Otherwise our studio will bear no responsibility for the modifications achieved during the execution and the variations in relation to the original project.



Tender

Progetto  
Cervo Tennis Club  
Comune  
Arzachena  
Sito  
Via Porto Vecchio, 4 Porto  
Cervo 07021

Oggetto  
IDR32  
No. Disegno  
Scala  
1:20, 1:5

digital file index  
IDR32 . dwg  
Formato  
A3  
Data  
12/11/2025

### Revisione

| index | data | status | design | controll. | approvaz. |
|-------|------|--------|--------|-----------|-----------|
| -     | -    | -      | -      | LC        | LC        |
|       |      |        |        |           |           |
|       |      |        |        |           |           |
|       |      |        |        |           |           |

LEV | Arch s.r.l.





Via G. Boccaccio, 29 I - 20123 Milano tel.  
+39 02 62062248 - info@lev-arch.it  
www.lev-arch.it

TENDER DESIGN

Porta ingresso locale tecnico o boh  
Sezione verticale e orizzontale 1:20 - 1:5

IDR50

- Verificare le caratteristiche REI nei documenti General Arrangement, Door Schedule e le prescrizioni del consulente antincendio;
- Verificare le performance acustiche con il consulente. Partizioni tra camere e corridoio devono essere R'w≥ 55 dB
- Il sistema di chiusura deve essere verificato con il progetto degli access control. Fare riferimento al consulente IT.

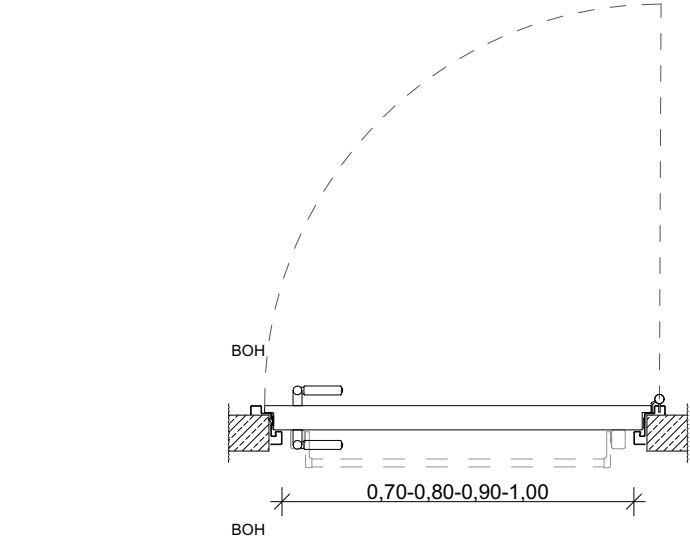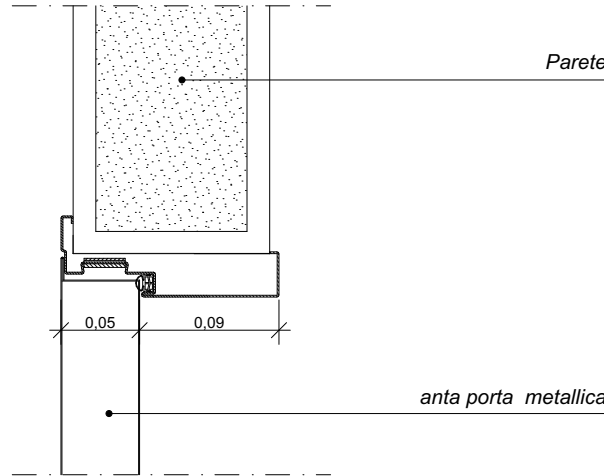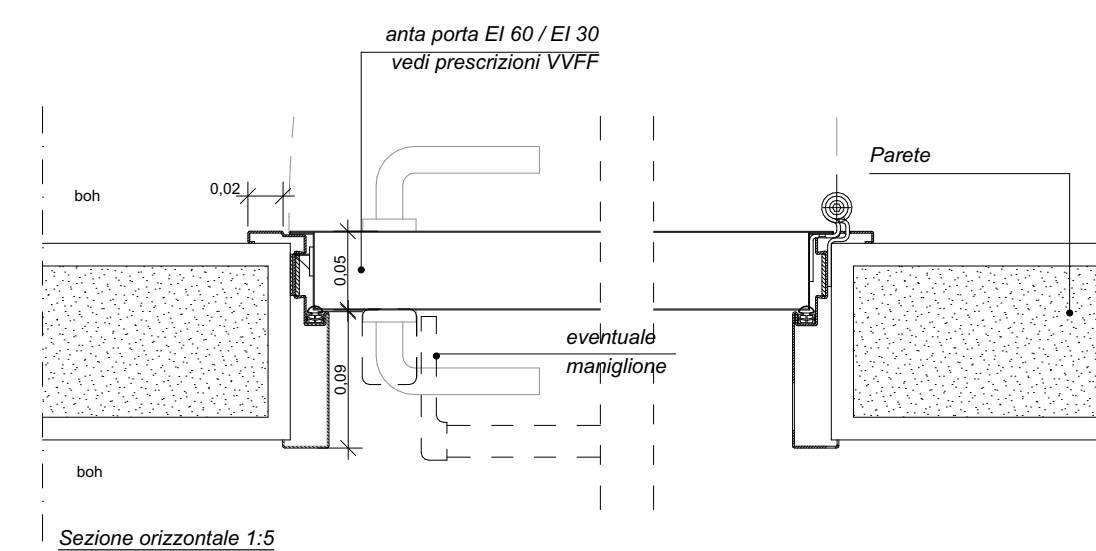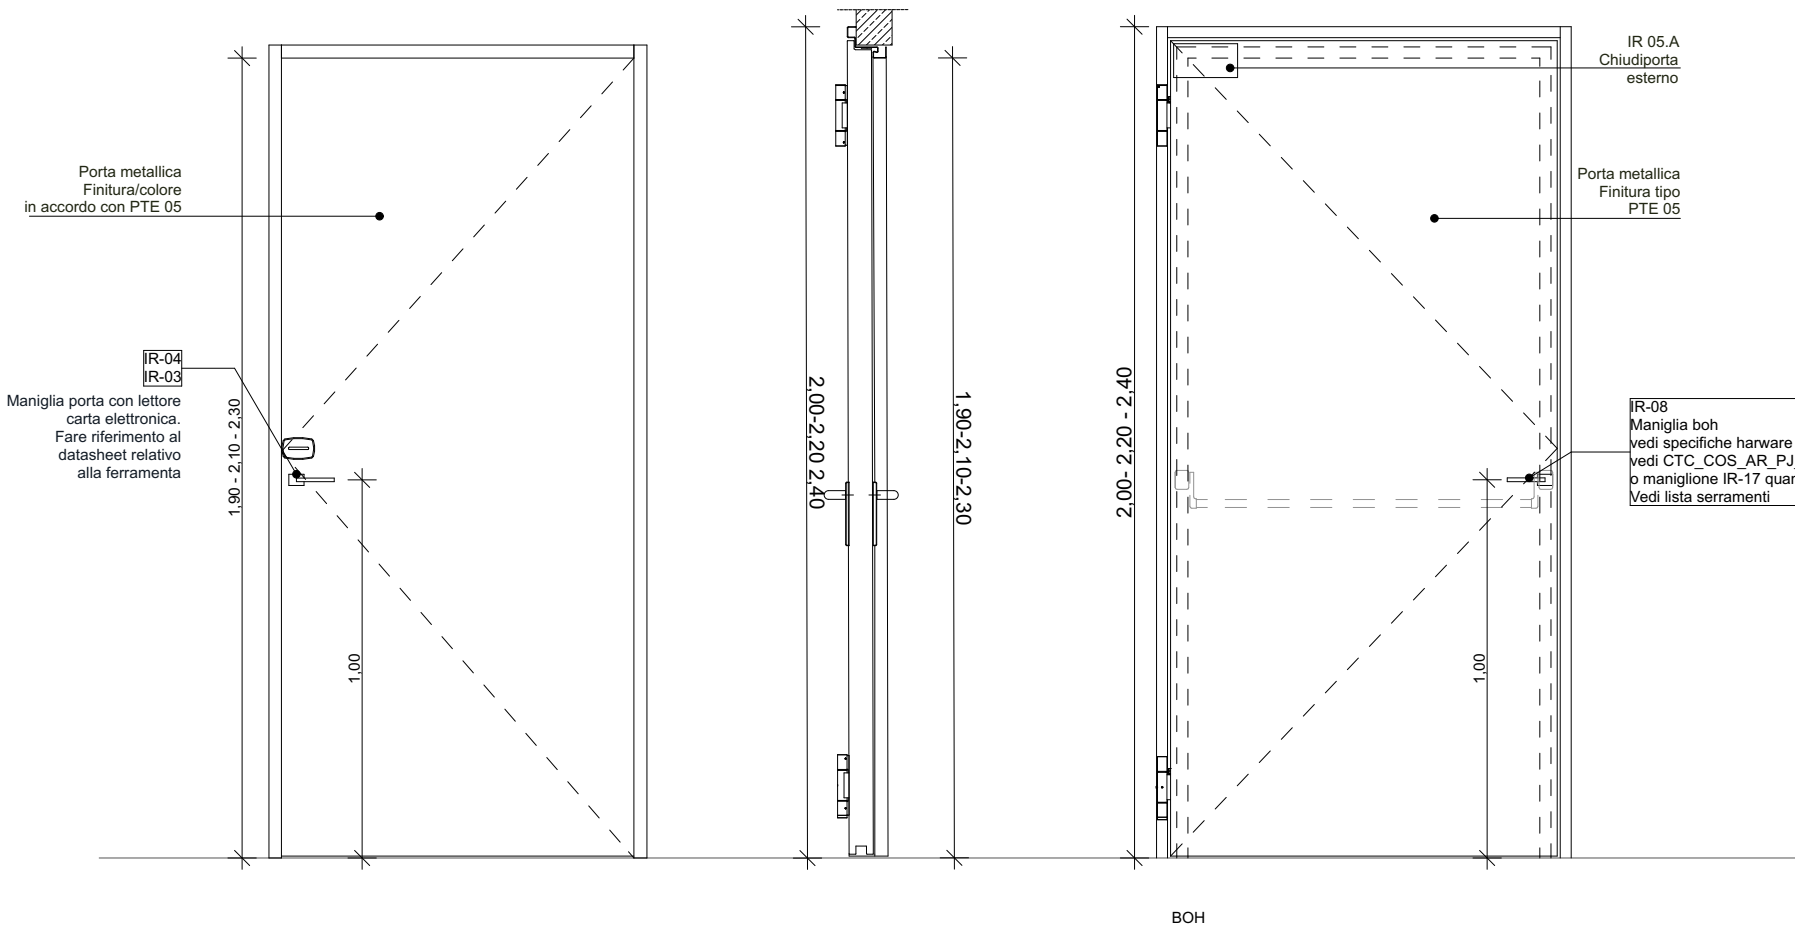

**N.B.**  
All the drawings to be read jointly to Survey drawings, Comparison drawings and Functional descriptions/ Leggere tutti i disegni congiuntamente ai disegni di rilievo, ai disegni di comparazione e alle descrizioni funzionali. For any information concerning other disciplines (MEP, structure, etc.) please refer to the specific consultant's drawings, schedules and specifications/ Per qualsiasi informazione riguardante le altre discipline (MEP, strutture, ecc.) fare riferimento a disegni del consulente specifico, alle note e le specifiche. Any discrepancy should be brought to the attention of the designer in charge/ Qualsiasi discrepanza dovrà essere portata all'attenzione del progettista incaricato. Dimensions are just indicative and in any case must be verified on site before taking any subsequent action/ Le dimensioni sono puramente indicative e in ogni caso devono essere verificate in cantiere prima dell'inizio dei lavori.

**Proprietà**  
Sardegna Resorts  
s.r.l.  
Casa il Ginepro 1/a,  
Porto Cervo -  
Arzachena  
Legale  
Rappresentante  
Dott. Mario Ferraro

**Project Management**  
CUSHMAN &  
WAKEFIELD  
Cushman & Wakefield  
Via Filippo Turati, 16/18  
20121, Milano  
Arch. Benedetta Abbottoni  
Arch. Gianluca Di Cristofaro

**Architetto**  
LEV | Arch s.r.l.  
Via Boccaccio 29  
20123 Milano - Italia  
Arch. Luca Colombo  
Ordine degli Architetti di  
Milano n°10524

**Impianti**  
BRE engineering s.r.l.  
Via Barozzi, 6  
20122, Milano  
Ing. Antonio Abramo  
Bozino Resmini  
Ordine Ingegneri di Milano  
n. 24843

**Local Architect**  
Studio Ingegneria Cannas  
Via Georgia - Geocity torre 3  
07026, Olbia (SS)  
Ing. Danilo Cannas

**Consulente Antincendio**  
ITALAMBIENTE  
Ing. Emanuela Piolatto  
Ordine Architetti di Torino n.  
TO04836A01207

**Ingegnere**  
Italambiente s.r.l.  
Corso Telesio, 107/a  
10149, Torino

Tender

Progetto  
Cervo Tennis Club

Comune  
Arzachena

Sito  
Via Porto Vecchio, 4 Porto  
Cervo 07021

Oggetto  
IDR50

No. Disegno

Scala  
1:20, 1:5

digital file index  
IDR50 . dwg

Formato  
A3

Data  
12/11/2025

**Revisione**

| index | data | status | design | controll. | approvaz. |
|-------|------|--------|--------|-----------|-----------|
| -     | -    | -      | -      | LC        | LC        |
|       |      |        |        |           |           |
|       |      |        |        |           |           |
|       |      |        |        |           |           |





Via G. Boccaccio, 29 I - 20123 Milano tel.  
+39 02 62062248 - info@lev-arch.it -  
www.lev-arch.it

**LEV | Arch** s.r.l.

TENDER DESIGN

Porta distributivo locale tecnico o boh IDR51  
Sezione verticale e orizzontale 1:20 - 1:5

- Verificare le caratteristiche REI nei documenti General Arrangement, Door Schedule e le prescrizioni del consulente antincendio;
- Verificare le performance acustiche con il consulente. Partizioni tra camere e corridoio devono essere R'w≥ 55 dB
- Il sistema di chiusura deve essere verificato con il progetto degli access control. Fare riferimento al consulente IT.

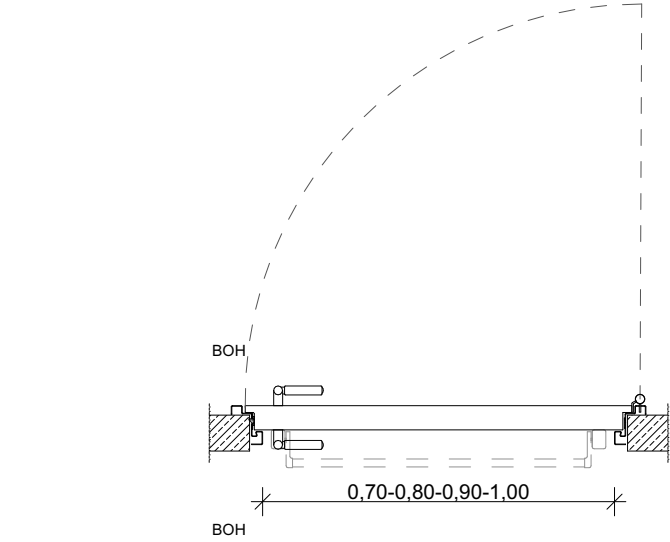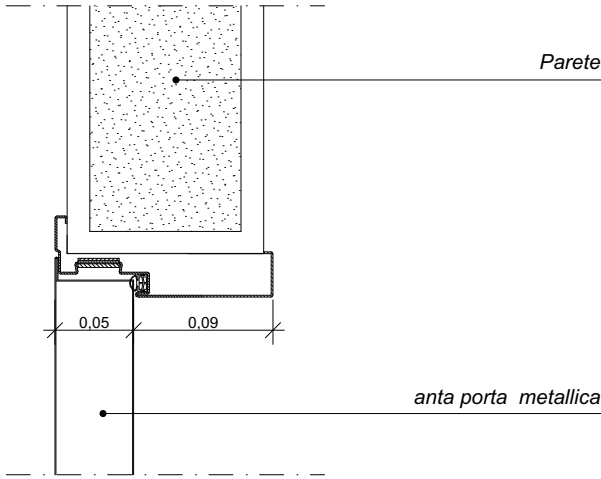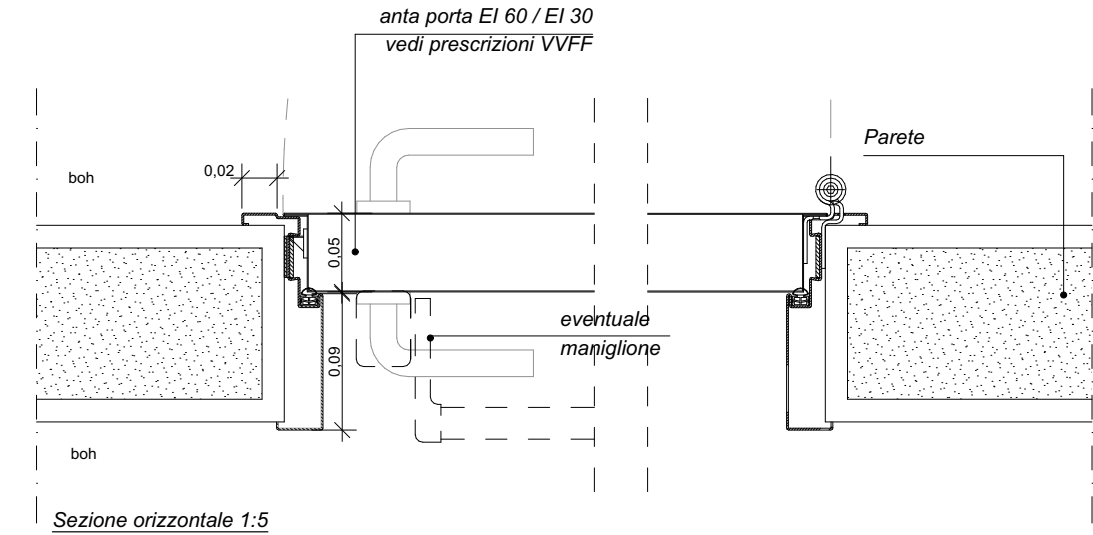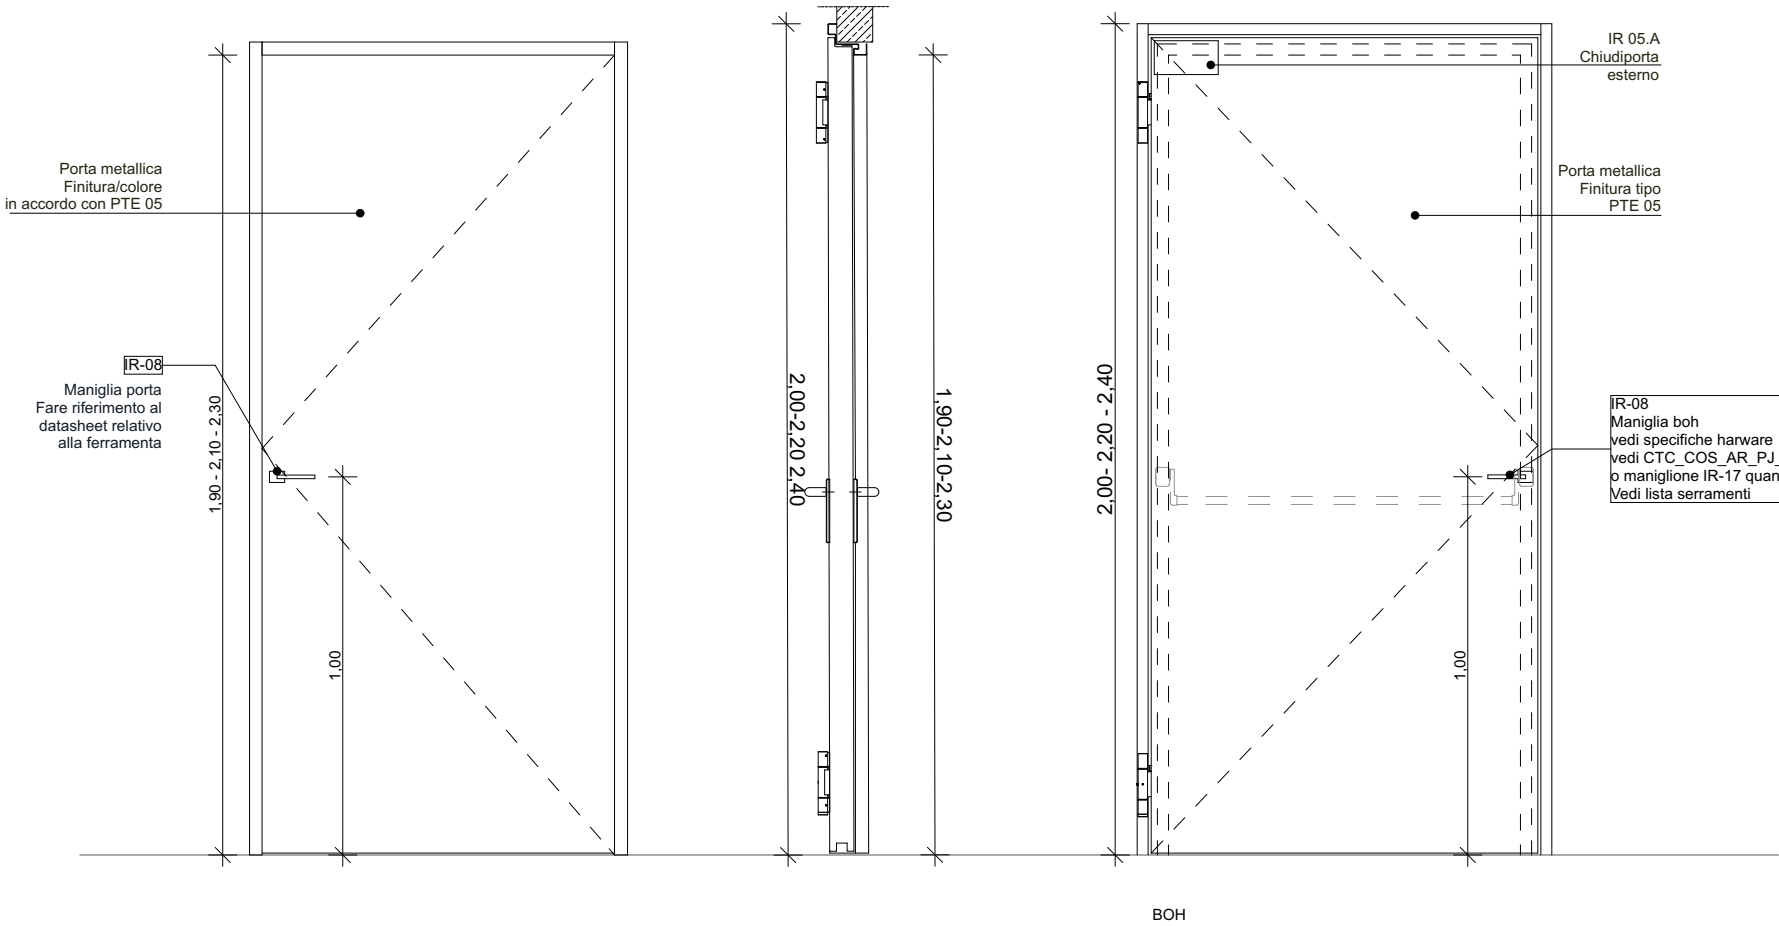

**N.B.**  
All the drawings to be read jointly to Survey drawings, Comparison drawings and Functional descriptions/ Leggere tutti i disegni congiuntamente ai disegni di rilievo, ai disegni di comparazione e alle descrizioni funzionali. For any information concerning other disciplines (MEP, structure, etc.) please refer to the specific consultant's drawings, schedules and specifications/ Per qualsiasi informazione riguardante le altre discipline (MEP, strutture, ecc.) fare riferimento a disegni del consulente specifico, alle note e le specifiche. Any discrepancy should be brought to the attention of the designer in charge/ Qualsiasi discrepanza dovrà essere portata all'attenzione del progettista incaricato. Dimensions are just indicative and in any case must be verified on site before taking any subsequent action/ Le dimensioni sono puramente indicative e in ogni caso devono essere verificate in cantiere prima dell'inizio dei lavori.

**Proprietà**  
Sardegna Resorts s.r.l.  
Casa il Ginepro 1/a,  
Porto Cervo -  
Arzachena  
Legale  
Rappresentante  
Dott. Mario Ferraro

**Project Management**  
CUSHMAN & WAKEFIELD  
Cushman & Wakefield  
Via Filippo Turati, 16/18  
20121, Milano  
Arch. Benedetta Abbottoni  
Arch. Gianluca Di Cristofaro

**Architetto**  
LEV | Arch s.r.l.  
Via Boccaccio 29  
20123 Milano - Italia  
Arch. Luca Colombo  
Ordine degli Architetti di  
Milano n°10524

**Impianti**  
BRE engineering s.r.l.  
Via Barozzi, 6  
20122, Milano  
Ing. Antonio Abramo  
Bozino Resmini  
Ordine Ingegneri di Milano  
n. 24843

**Local Architect**  
Studio Ingegneria Cannas  
Via Georgia - Geocity torre 3  
07026, Olbia (SS)  
Ing. Danilo Cannas

**Consulente Antincendio**  
ITALAMBIENTE  
Ing. Emanuela Piolatto  
Ordine Architetti di Torino n.  
TO04836A01207

**Ingegnere**  
Italambiente s.r.l.  
Corso Telesio, 107/a  
10149, Torino

**Tender**

Progetto  
Cervo Tennis Club

Comune  
Arzachena

Sito  
Via Porto Vecchio, 4 Porto  
Cervo 07021

Oggetto  
IDR51

No. Disegno

Scala  
1:20, 1:5

digital file index  
IDR51 . dwg

Formato  
A3

Data  
12/11/2025

**Revisione**

| index | data | status | design | control. | approvaz. |
|-------|------|--------|--------|----------|-----------|
| -     | -    | -      | -      | LC       | LC        |
|       |      |        |        |          |           |
|       |      |        |        |          |           |
|       |      |        |        |          |           |




**LEV | Arch s.r.l.**  
Via G. Boccaccio, 29 I - 20123 Milano tel.  
+39 02 62062248 - info@lev-arch.it -  
www.lev-arch.it





TENDER DESIGN

Porta bagni boh  
Sezione verticale e orizzontale 1:20 - 1:5

IDR52

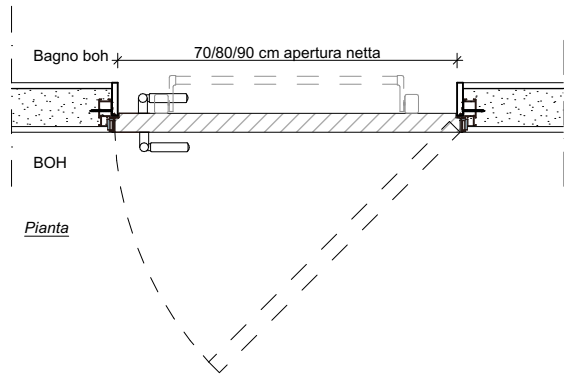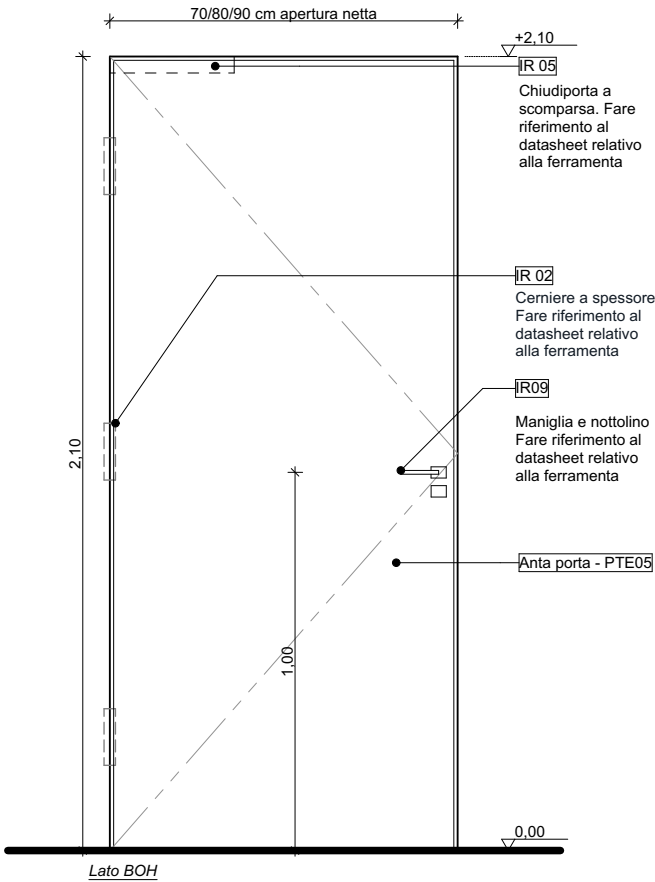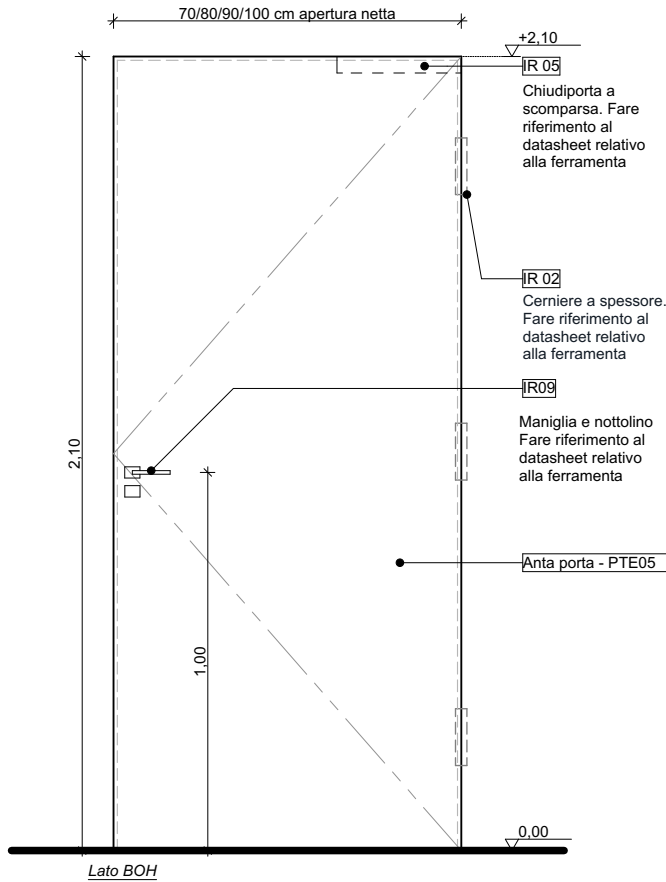

- Verificare le caratteristiche REI nei documenti General Arrangement, Door Schedule e le prescrizioni del consulente antincendio;
- Verificare le performance acustiche con il consulente. Partizioni tra camere e corridoio devono essere R'w≥ 55 dB
- Il sistema di chiusura deve essere verificato con il progetto degli access control. Fare riferimento al consulente IT.

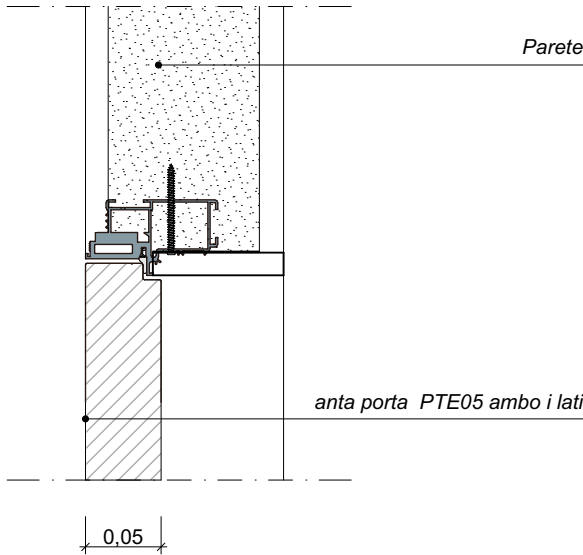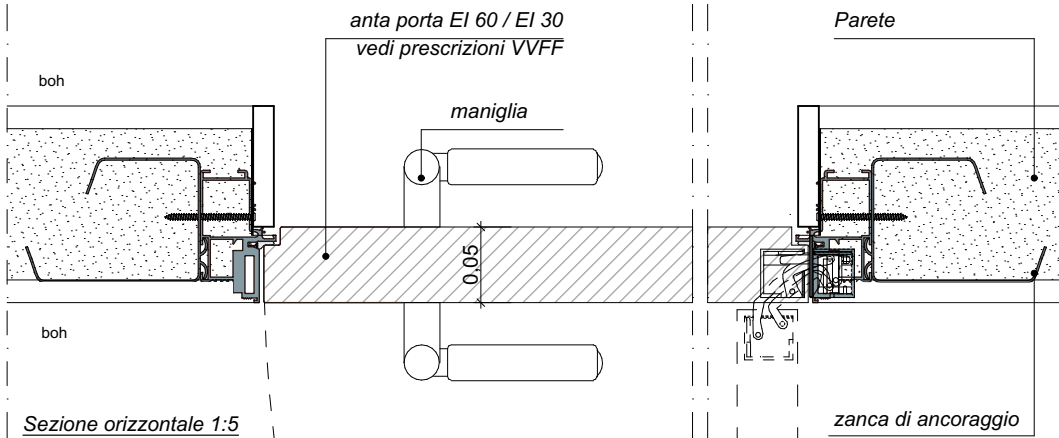

**N.B.**  
All the drawings to be read jointly to Survey drawings, Comparison drawings and Functional descriptions/ Leggere tutti i disegni congiuntamente ai disegni di rilievo, ai disegni di comparazione e alle descrizioni funzionali. For any information concerning other disciplines (MEP, structure, etc.) please refer to the specific consultant's drawings, schedules and specifications/ Per qualsiasi informazione riguardante le altre discipline (MEP, strutture, ecc.) fare riferimento a disegni del consulente specifico, alle note e le specifiche. Any discrepancy should be brought to the attention of the designer in charge/ Qualsiasi discrepanza dovrà essere portata all'attenzione del progettista incaricato. Dimensions are just indicative and in any case must be verified on site before taking any subsequent action/ Le dimensioni sono puramente indicative e in ogni caso devono essere verificate in cantiere prima dell'inizio dei lavori.

**Proprietà**  
Sardegna Resorts s.r.l.  
Casa il Ginepro 1/a, Porto Cervo - Arzachena  
Legale Rappresentante  
Dott. Mario Ferraro

**Project Management**  
CUSHMAN & WAKEFIELD  
Cushman & Wakefield  
Via Filippo Turati, 16/18  
20121, Milano  
Arch. Benedetta Abbottoni  
Arch. Gianluca Di Cristofaro

**Architetto**  
LEV | Arch s.r.l.  
Via Boccaccio 29  
20123 Milano - Italia  
Arch. Luca Colombo  
Ordine degli Architetti di Milano n°10524

**Impianti**  
BRE engineering s.r.l.  
Via Barozzi, 6  
20122, Milano  
Ing. Antonio Abramo  
Bozino Resmini  
Ordine Ingegneri di Milano n. 24843

**Local Architect**  
Studio Ingegneria Cannas  
Via Georgia - Geocity torre 3  
07026, Olbia (SS)  
Ing. Danilo Cannas

**Consulente Antincendio**  
Italamambiente s.r.l.  
Corso Telesio, 107/a  
10149, Torino  
Arch. Emanuela Piolatto  
Ordine Architetti di Torino n. TO04836A01207

**Ingegnere**

Progetto  
Cervo Tennis Club

Comune  
Arzachena

Sito  
Via Porto Vecchio, 4 Porto Cervo 07021

Oggetto  
IDR52

No. Disegno

Scala  
1:20, 1:5

digital file index  
IDR52 . dwg


Formato  
A3

Data  
12/11/2025

**Revisione**

| index | data | status | design | controll. | approvaz. |
|-------|------|--------|--------|-----------|-----------|
| -     | -    | -      | -      | LC        | LC        |
| -     | -    | -      | -      | -         | -         |
| -     | -    | -      | -      | -         | -         |
| -     | -    | -      | -      | -         | -         |

Via G. Boccaccio, 29 I - 20123 Milano tel. +39 02 62062248 - info@lev-arch.it - www.lev-arch.it

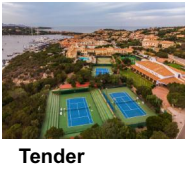





Tender

TENDER DESIGN

Porta locale tecnico  
Sezione verticale e orizzontale 1:20 - 1:5

IDR55

- Verificare le caratteristiche REI nei documenti General Arrangement, Door Schedule e le prescrizioni del consulente antincendio;
- Verificare le performance acustiche con il consulente.

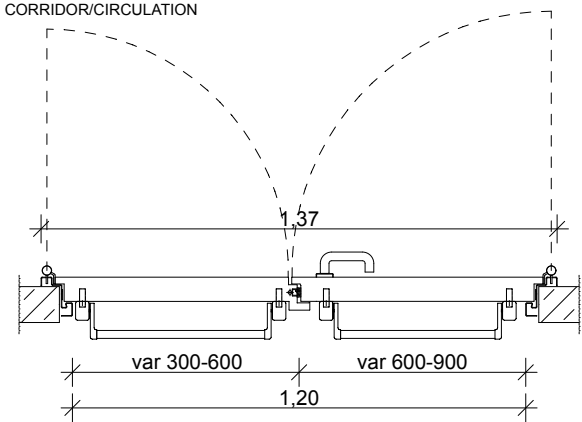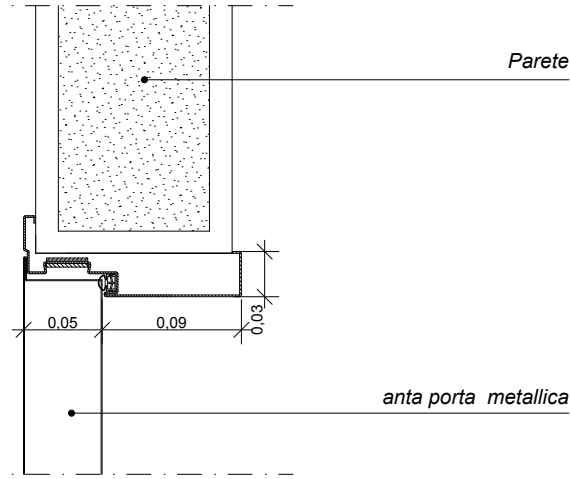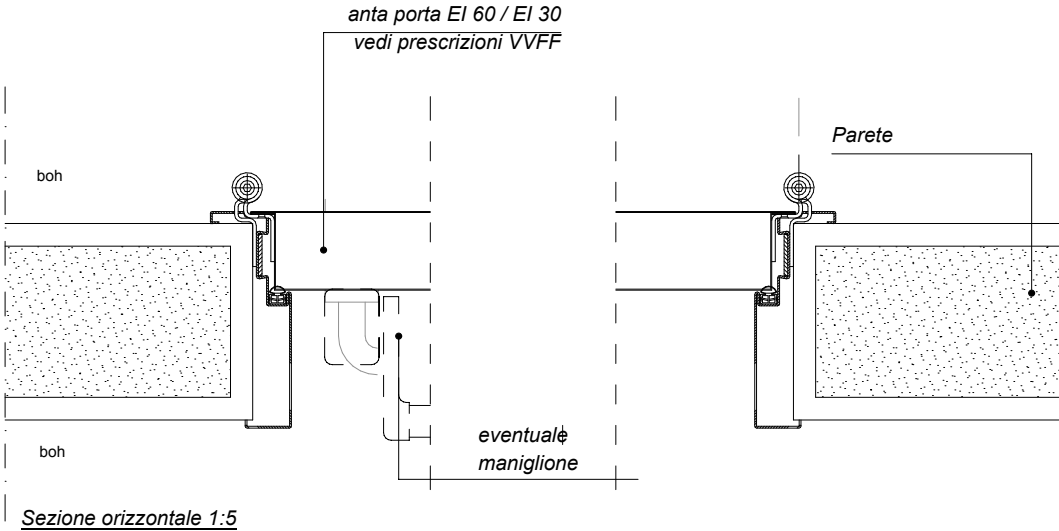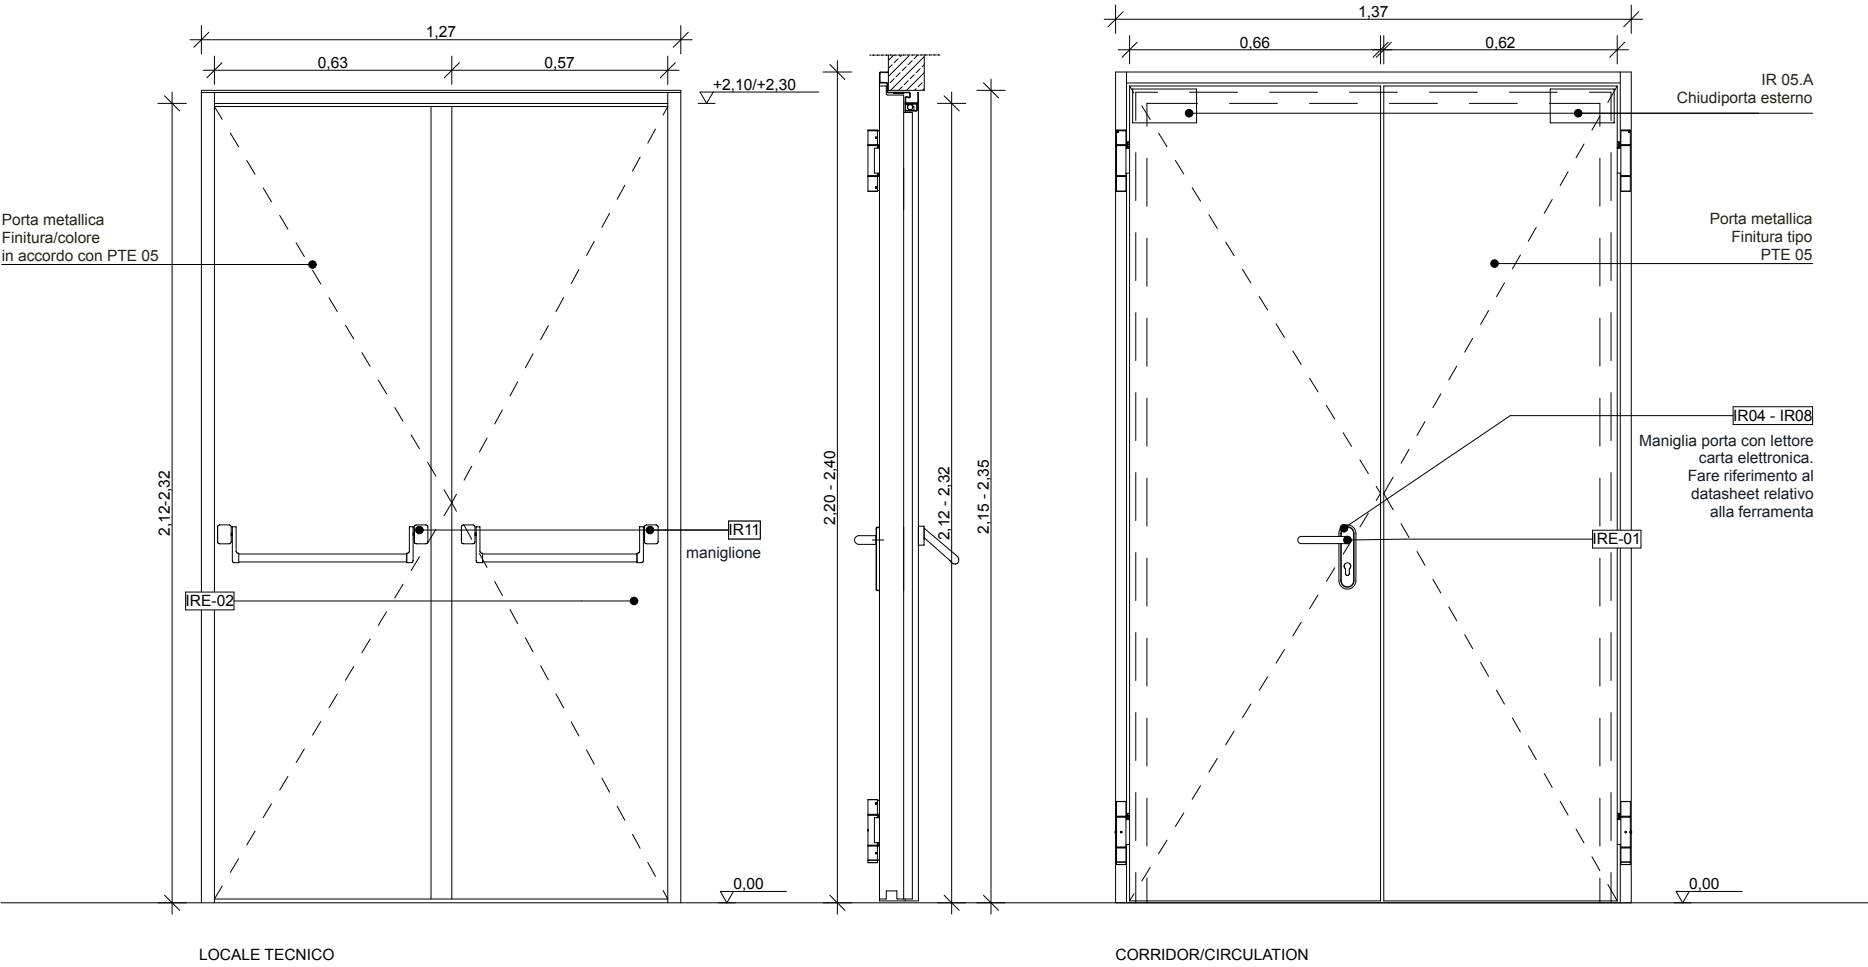

**N.B.** All the drawings to be read jointly to Survey drawings, Comparison drawings and Functional descriptions/ Leggere tutti i disegni congiuntamente ai disegni di rilievo, ai disegni di comparazione e alle descrizioni funzionali. For any information concerning other disciplines (MEP, structure, etc.) please refer to the specific consultant's drawings, schedules and specifications/ Per qualsiasi informazione riguardante le altre discipline (MEP, strutture, ecc.) fare riferimento a disegni del consulente specifico, alle note e le specifiche. Any discrepancy should be brought to the attention of the designer in charge/ Qualsiasi discrepanza dovrà essere portata all'attenzione del progettista incaricato. Dimensions are just indicative and in any case must be verified on site before taking any subsequent action/ Le dimensioni sono puramente indicative e in ogni caso devono essere verificate in cantiere prima dell'inizio dei lavori.

| <b>Proprietà</b><br>Sardegna Resorts s.r.l.<br>Casa il Ginepro 1/a, Porto Cervo - Arzachena<br>Legale Rappresentante<br>Dott. Mario Ferraro | <b>Project Management</b><br>CUSHMAN & WAKEFIELD<br>Cushman & Wakefield<br>Via Filippo Turati, 16/18<br>20121, Milano<br>Arch. Benedetta Abbottoni<br>Arch. Gianluca Di Cristofaro | <b>Architetto</b><br>LEV   Arch s.r.l.<br>Via Boccaccio 29<br>20123 Milano - Italia<br>Arch. Luca Colombo<br>Ordine degli Architetti di Milano n°10524 | <b>Impianti</b><br>BRE engineering s.r.l.<br>Via Barozzi, 6<br>20122, Milano<br>Ing. Antonio Abramo<br>Bozino Resmini<br>Ordine Ingegneri di Milano n. 24843 | <b>Local Architect</b><br>Studio Ingegneria Cannas<br>Via Georgia - Geocity torre 3<br>07026, Olbia (SS)<br>Ing. Danilo Cannas | <b>Consulente Antincendio</b><br>ITALAMBIENTE<br>Arch. Emanuela Piolatto<br>Ordine Architetti di Torino n. TO04836A01207 | <b>Ingegnere</b><br>Italambiente s.r.l.<br>Corso Telesio, 107/a<br>10149, Torino | <br>Tender | Progetto<br>Cervo Tennis Club<br>Comune<br>Arzachena<br>Sito<br>Via Porto Vecchio, 4 Porto Cervo 07021 | Oggetto<br>IDR55<br>No. Disegno<br>Scala<br>1:20, 1:5 | digital file index<br>IDR55 . dwg<br>Formato<br>A3<br>Data<br>20/11/2025 | <b>Revisione</b> <table><thead><tr><th>index</th><th>data</th><th>status</th><th>design</th><th>control.</th><th>approvaz.</th></tr></thead><tbody><tr><td>-</td><td>-</td><td>-</td><td>-</td><td>LC</td><td>LC</td></tr><tr><td> </td><td> </td><td> </td><td> </td><td> </td><td> </td></tr><tr><td> </td><td> </td><td> </td><td> </td><td> </td><td> </td></tr><tr><td> </td><td> </td><td> </td><td> </td><td> </td><td> </td></tr></tbody></table> | index | data | status | design | control. | approvaz. | - | - | - | - | LC | LC |  |  |  |  |  |  |  |  |  |  |  |  |  |  |  |  |  |  | <b>LEV   Arch s.r.l.</b><br>Via G. Boccaccio, 29 I - 20123 Milano tel. +39 02 62062248 - info@lev-arch.it - www.lev-arch.it |
|---|
| index   | data   | status   | design   | control.   | approvaz.   |                                                                                  |                                                                                                 
| -   | -   | -   | -   | LC   | LC   |                                                                                  |                                                                                                 
| |
| |
| |