

Progetto
Cervo Tennis Club



Comune
Porto Cervo

Sito
Via Porto Vecchio, 4 Porto Cervo 07021

Oggetto
Book Dettagli Porte e Finestre Esterne

N° disegno
CTC_COS_AR_PJ_805

Data
20/11/25

Scala

Tender
Attività 2025

digital file index	Formato
CTC_COS_AR_PJ_805 .dwg	A4

Revisione

index	data	status	design	controll.	approvaz.
A	20/11/2025	Tender Revisione A	APR	LC	

PROPRIETA' SmeraldaHolding	Smeralda Holding Srl Casa Il Ginepro 1/a, 07021, Porto Cervo (OT)	
---	--	--

Progettisti

PROJECT MANAGEMENT 	Cushman & Wakefield Via Filippo Turati, 16/18 20121, Milano	<i>Arch. Benedetta Abbottoni</i> <i>Arch. Gianluca Di Cristofaro</i>
ARCHITECT LEV Arch s.r.l.	LEV Arch s.r.l. Via Boccaccio 29 20123 Milano	<i>Arch. Luca Colombo</i>
SYSTEM ENGINEER 	BRE engineering s.r.l. Via Barozzi, 6 20122, Milano	<i>Ing. Antonio Abramo Bozino Resmini</i> Ordine Ingegneri di Milano n. 24843
FIREFIGHTING CONSULTANT 	Italambiente s.r.l. Corso Telesio, 107/a 10149, Torino	<i>Arch. Emanuela Piolatto</i> Ordine Architetti di Torino n. TO04836A01207
LOCAL ARCHITECT STRUCTURAL ENGINEER	Studio Ingegneria Cannas Via Georgia - Geocity torre 3 07026, Olbia (SS)	<i>Ing. Danilo Cannas</i>
INTERIOR DESIGNER	Atelier POD 11A - Rue de Reims, 75013 Paris - France	<i>Arch. Laurine Hugel</i> <i>Arch. Jean Luc Debar</i>



IMPRESA		
----------------	--	--

Terms and conditions The signature of every drawing stands for the full acceptance of the included data. In case the client does not sign the drawings by the date requested by our studio every data included will be considered accepted. All data, graphics and description are referring exclusively to the aesthetic part of the project and never to executive part. The measures, the executive project, the technical realisation and engineering of project achieved by third parties have to be presented to our studio for approval. Otherwise our studio will bear no responsibility for the modifications achieved during the execution and the variations in relation to the original project.

TENDER DESIGN

PORTA INGRESSO STAFF HOUSE
Sezione verticale e orizzontale 1:20 - 1:5

EDR02

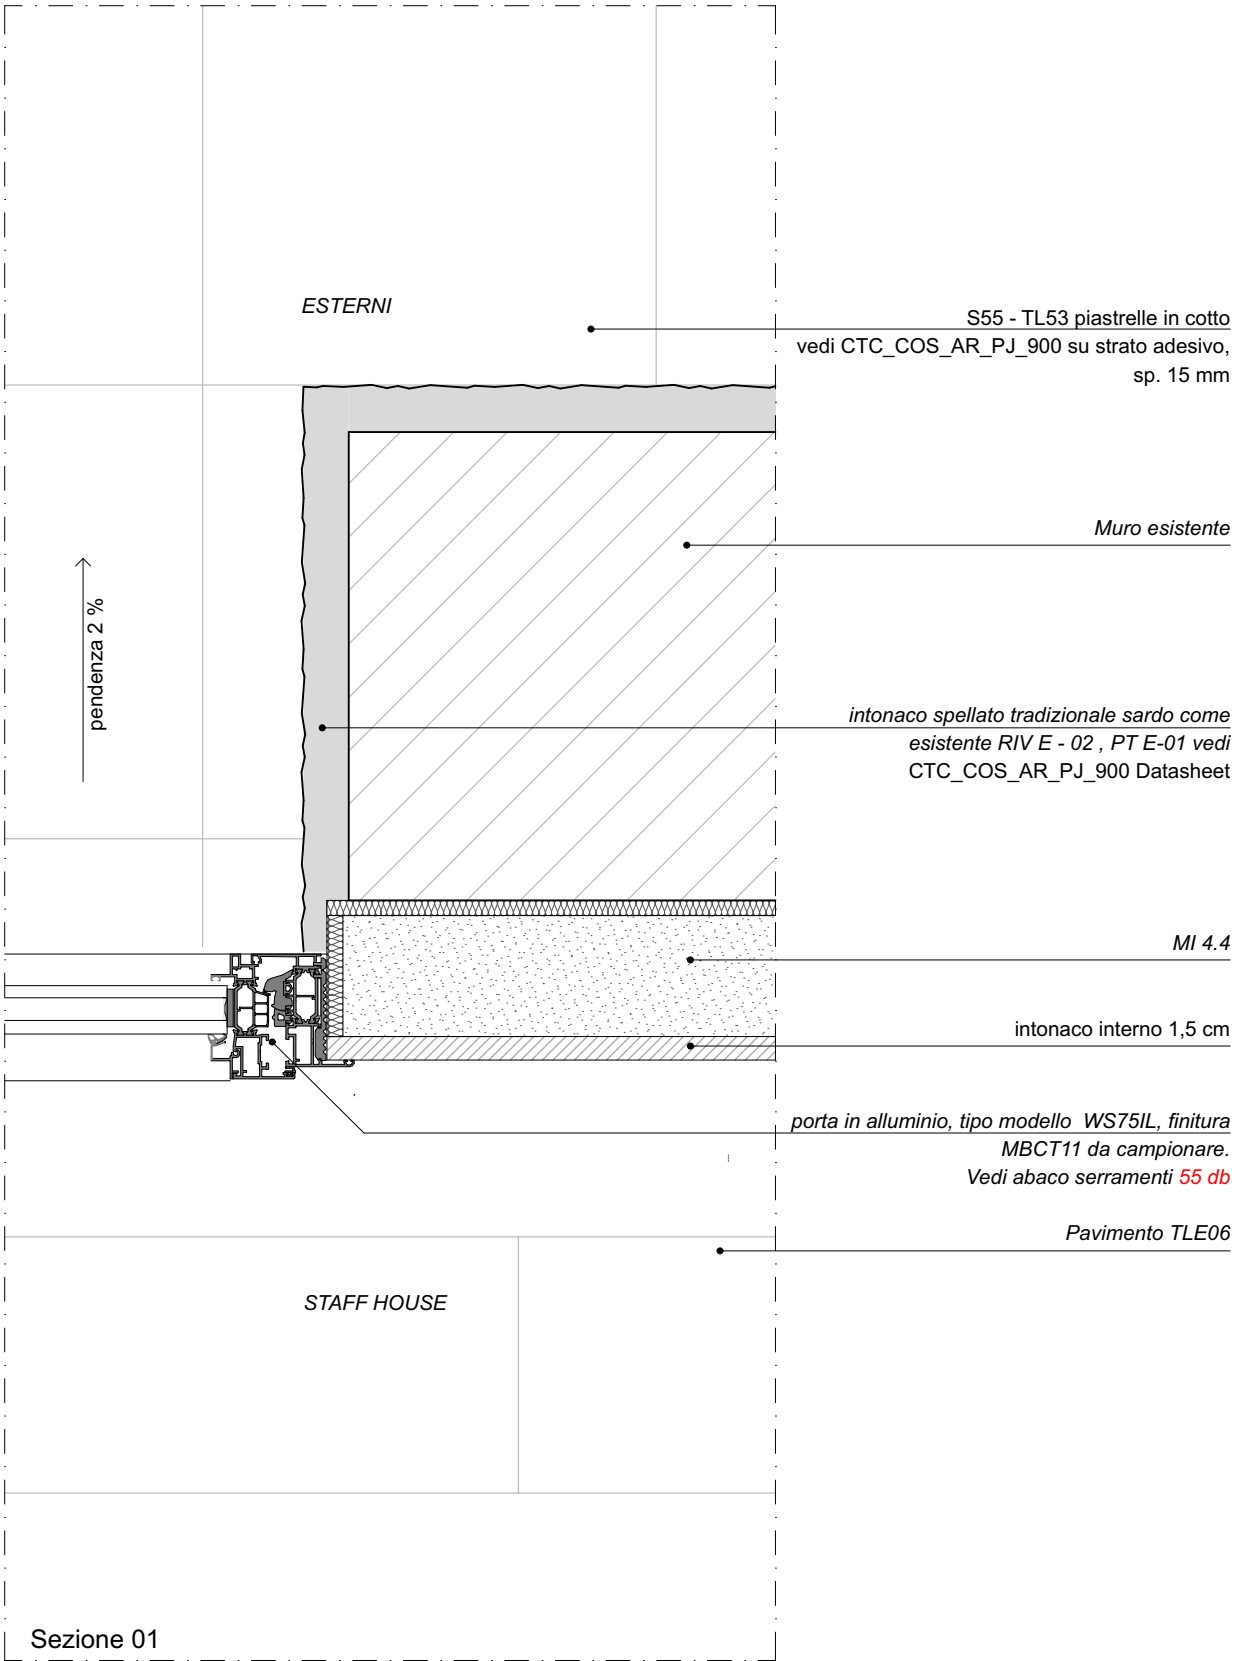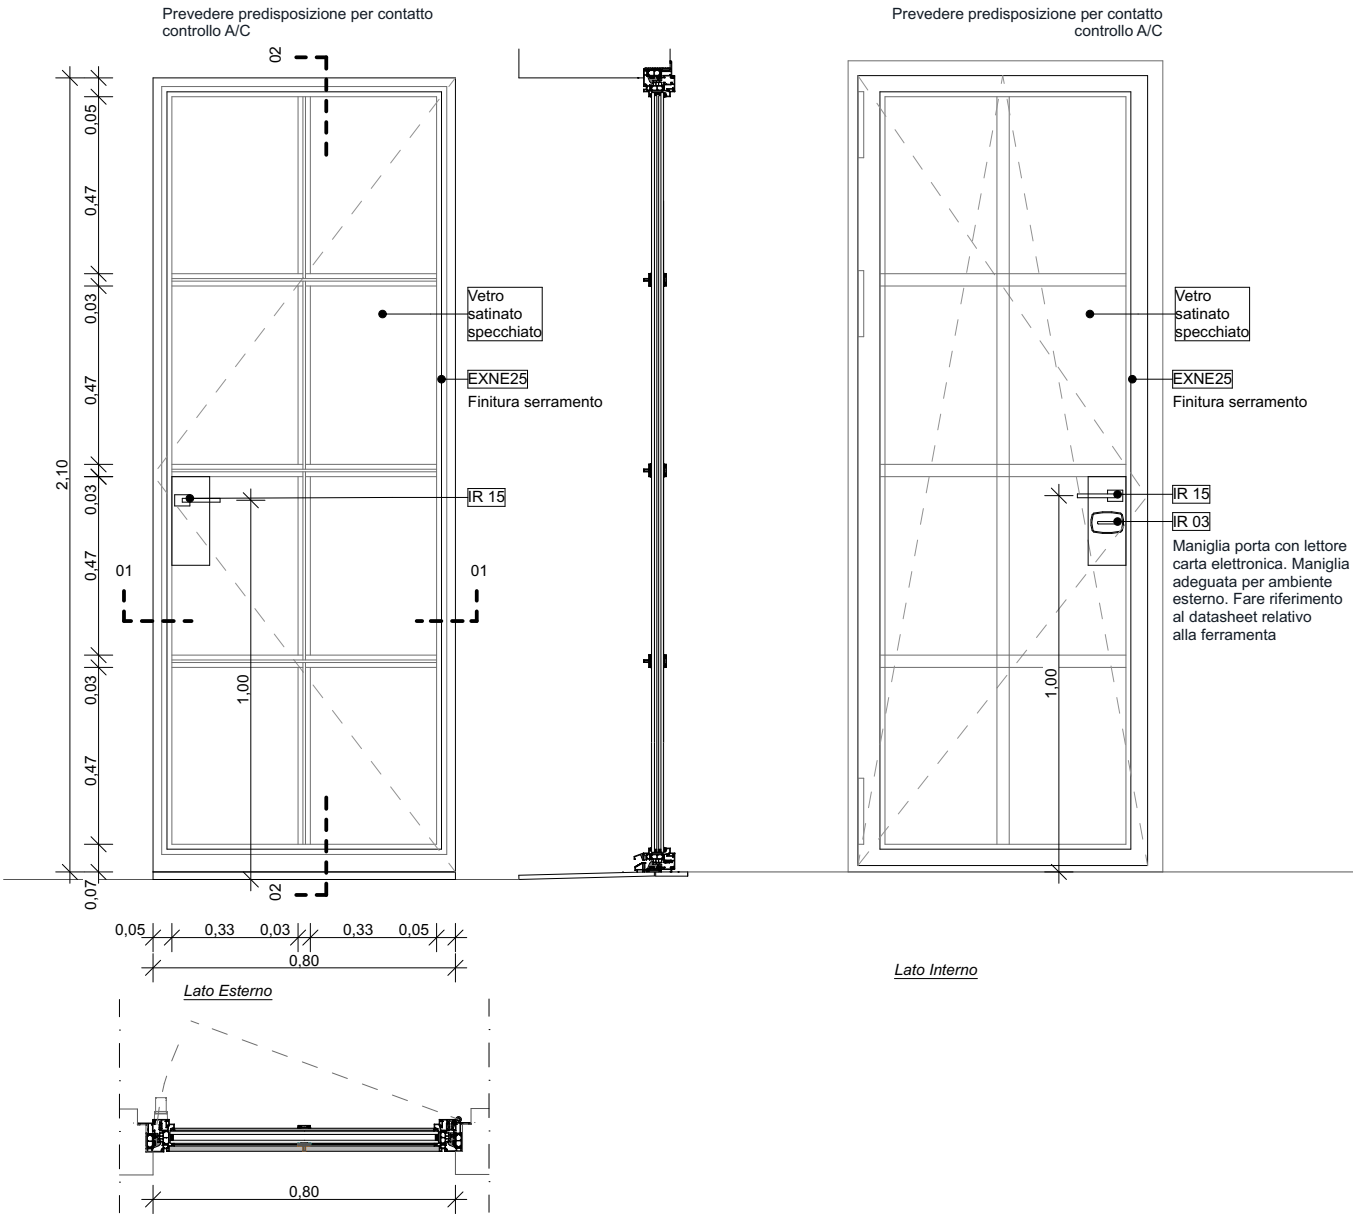

N.B.
All the drawings to be read jointly to Survey drawings, Comparison drawings and Functional descriptions/ Leggere tutti i disegni congiuntamente ai disegni di rilievo, ai disegni di comparazione e alle descrizioni funzionali. For any information concerning other disciplines (MEP, structure, etc.) please refer to the specific consultant's drawings, schedules and specifications/ Per qualsiasi informazione riguardante le altre discipline (MEP, strutture, ecc.) fare riferimento a disegni del consulente specifico, alle note e le specifiche. Any discrepancy should be brought to the attention of the designer in charge/ Qualsiasi discrepanza dovrà essere portata all'attenzione del progettista incaricato. Dimensions are just indicative and in any case must be verified on site before taking any subsequent action/ Le dimensioni sono puramente indicative e in ogni caso devono essere verificate in cantiere prima dell'inizio dei lavori.

Proprietà
Sardegna Resorts
s.r.l.
Casa il Ginepro 1/a,
Porto Cervo -
Arzachena
*Legale
Rappresentante*
Dott. Mario Ferraro

Project Management

Cushman & Wakefield
Via Filippo Turati, 16/18
20121, Milano
*Arch. Benedetta Abbottoni
Arch. Gianluca Di Cristofaro*

Architetto
LEV | Arch s.r.l.
Via Boccaccio 29
20123 Milano - Italia
*Arch. Luca Colombo
Ordine degli Architetti di
Milano n°10524*


Impianti
BRE engineering s.r.l.
Via Barozzi, 6
20122, Milano
*Ing. Antonio Abramo
Bozino Resmini
Ordine Ingegneri di Milano
n. 24843*

Local Architect
Studio Ingegneria Cannas
Via Georgia - Geocity torre 3
07026, Olbia (SS)
Ing. Danilo Cannas

Consulente Antincendio

Italambiente s.r.l.
Corso Telesio, 107/a
10149, Torino
*Arch. Emanuela Piolatto
Ordine Architetti di Torino n.
TO04836A01207*

Ingegnere

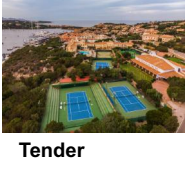

Tender

Progetto
Cervo Tennis Club

Comune
Arzachena

Sito
Via Porto Vecchio, 4 Porto
Cervo 07021

Oggetto
EDR02

No. Disegno

Scala
1:20, 1:5

digital file index
EDR02 . dwg

Formato
A3

Data
12/11/2025

Revisione

index	data	status	design	control.	approvaz.
-	-	-	-	LC	LC

LEV | Arch s.r.l.

Via G. Boccaccio, 29 I - 20123 Milano tel.
+39 02 62062248 - info@lev-arch.it -
www.lev-arch.it

TENDER DESIGN





PORTA FINESTRA CAMERE
DOPPIA
Sezione verticale 1:20

EDR06

Performance acustica richiesta $R'w \geq 45$ dB
Vetro di sicurezza doppia camera - GL 30
 $Uw 1,55$ (W/m2K)
 $Ug 1,1$ (W/m2K)

Trasmittanza termica U massima delle chiusure tecniche trasparenti: max 1,75 W/mqK
Valore del fattore di trasmissione solare totale g_{gl+sh} per componenti finestrati con orientamento da Est a Ovest passando per Sud: max 0,35

SERRAMENTO IN ALLUMINIO TIPO PONZIO - WS75IL INGLESINA

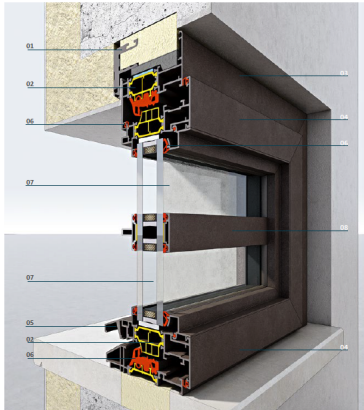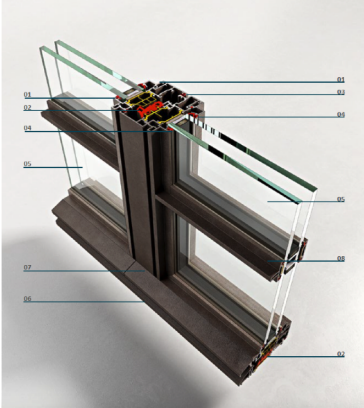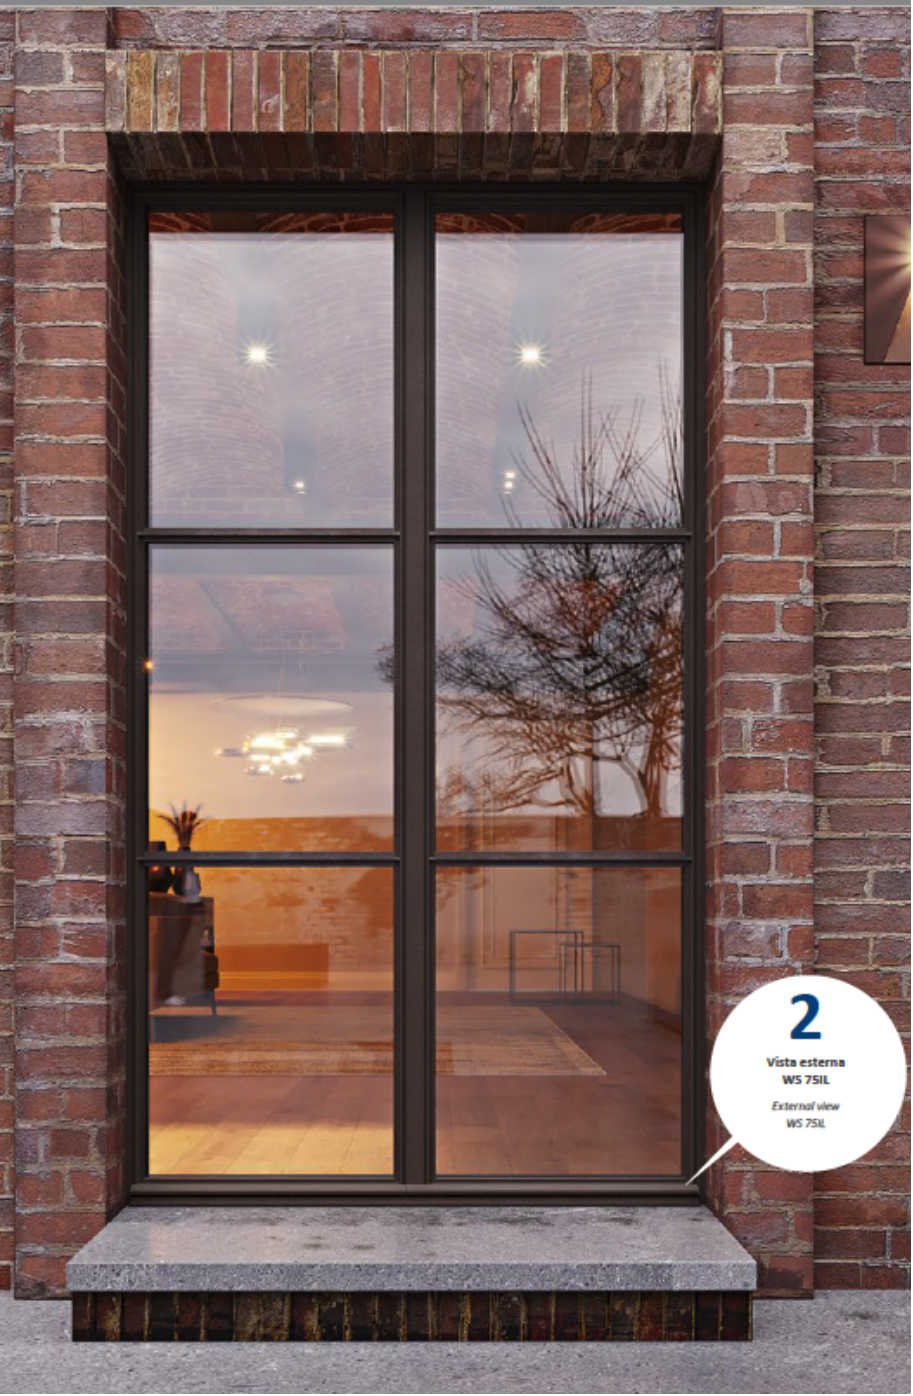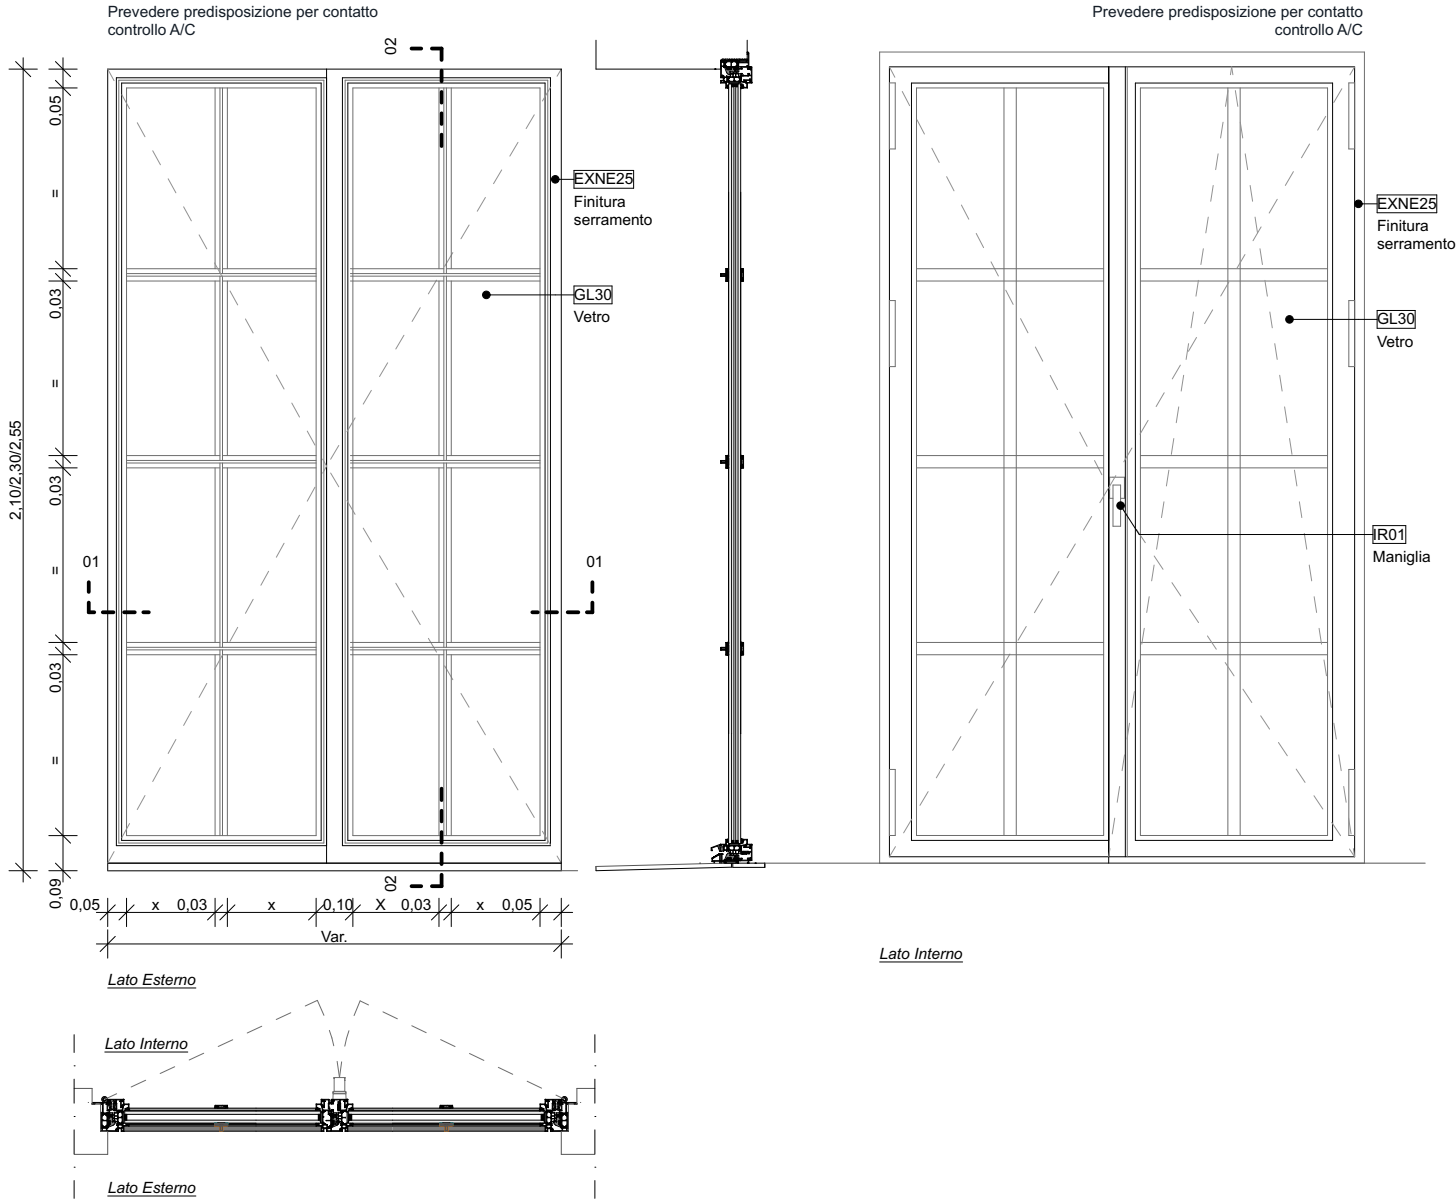

N.B.

All the drawings to be read jointly to Survey drawings, Comparison drawings and Functional descriptions/ Leggere tutti i disegni congiuntamente ai disegni di rilievo, ai disegni di comparazione e alle descrizioni funzionali. For any information concerning other disciplines (MEP, structure, etc.) please refer to the specific consultant's drawings, schedules and specifications/ Per qualsiasi informazione riguardante le altre discipline (MEP, strutture, ecc.) fare riferimento a disegni del consulente specifico, alle note e le specifiche. Any discrepancy should be brought to the attention of the designer in charge/ Qualsiasi discrepanza dovrà essere portata all'attenzione del progettista incaricato. Dimensions are just indicative and in any case must be verified on site before taking any subsequent action/ Le dimensioni sono puramente indicative e in ogni caso devono essere verificate in cantiere prima dell'inizio dei lavori.

Proprietà
Sardegna Resorts
s.r.l.
Casa il Ginepro 1/a,
Porto Cervo -
Arzachena
Legale
Rappresentante
Dott. Mario Ferraro

Project Management
CUSHMAN & WAKEFIELD
Cushman & Wakefield
Via Filippo Turati, 16/18
20121, Milano
Arch. Benedetta Abbottoni
Arch. Gianluca Di Cristofaro


Architetto
LEV | Arch s.r.l.
Via Boccaccio 29
20123 Milano - Italia
Arch. Luca Colombo
Ordine degli Architetti di
Milano n°10524

Impianti
BRE engineering s.r.l.
Via Barozzi, 6
20122, Milano
Ing. Antonio Abramo
Bozino Resmini
Ordine Ingegneri di Milano
n. 24843

Local Architect
Studio Ingegneria Cannas
Via Georgia - Geocity torre 3
07026, Olbia (SS)
Ing. Danilo Cannas

Consulente Antincendio
ITALAMBIENTE
Arch. Emanuela Pioletto
Ordine Architetti di Torino n.
TO04836A01207

Ingegnere
Italambiente s.r.l.
Corso Telesio, 107/a
10149, Torino

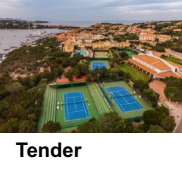

Tender

Progetto
Cervo Tennis Club

Comune
Arzachena

Sito
Via Porto Vecchio, 4 Porto
Cervo 07021

Oggetto
EDR06/EDR06A (a)

No. Disegno

Scala
1:20

digital file index
EDR06/EDR06A (a) - .dwg

Formato
A3

Data
12/11/2025

Revisione

index	data	status	design	control.	approvaz.
-	-	-	-	LC	LC

LEV | Arch s.r.l.

Via G. Boccaccio, 29 I - 20123 Milano tel.
+39 02 62062248 - info@lev-arch.it -
www.lev-arch.it

TENDER DESIGN



PORTA FINESTRA LOCALE BOH
Sezione verticale 1:20

EDR06B


Performance acustica richiesta $R'w \geq 45$ dB
Vetro di sicurezza doppia camera - GL 30
 $Uw 1,55$ (W/m²K)
 $Ug 1,1$ (W/m²K)

Trasmittanza termica U massima delle chiusure tecniche trasparenti: max 1,75 W/mqK
Valore del fattore di trasmissione solare totale g_{gl+sh} per componenti finestrati con orientamento da Est a Ovest passando per Sud: max 0,35

SERRAMENTO IN ALLUMINIO TIPO PONZIO - WS75IL INGLESINA

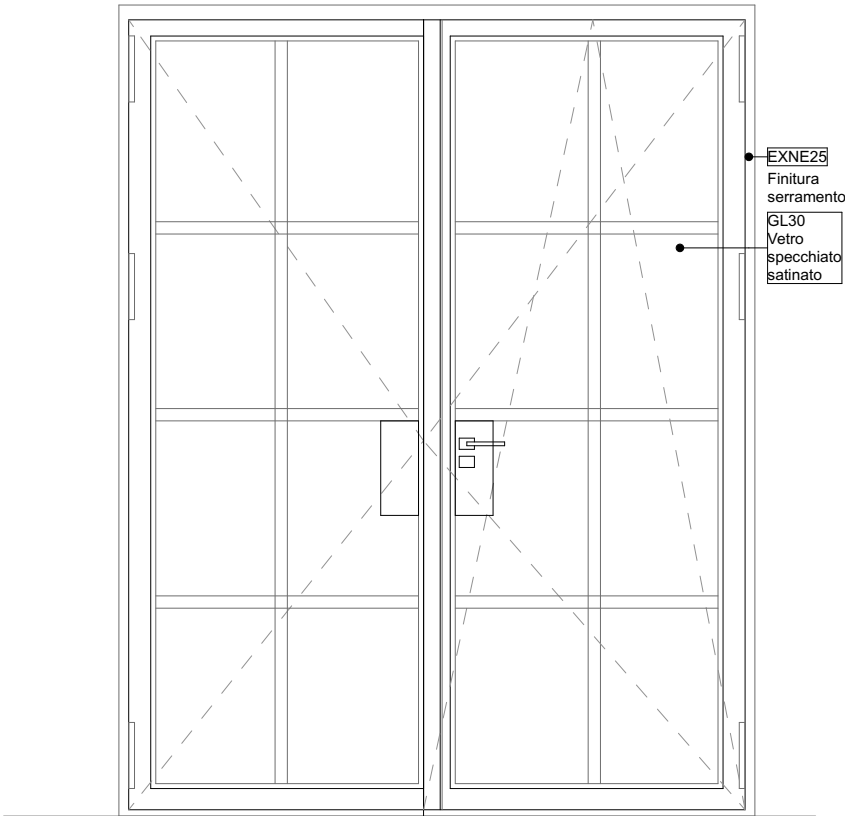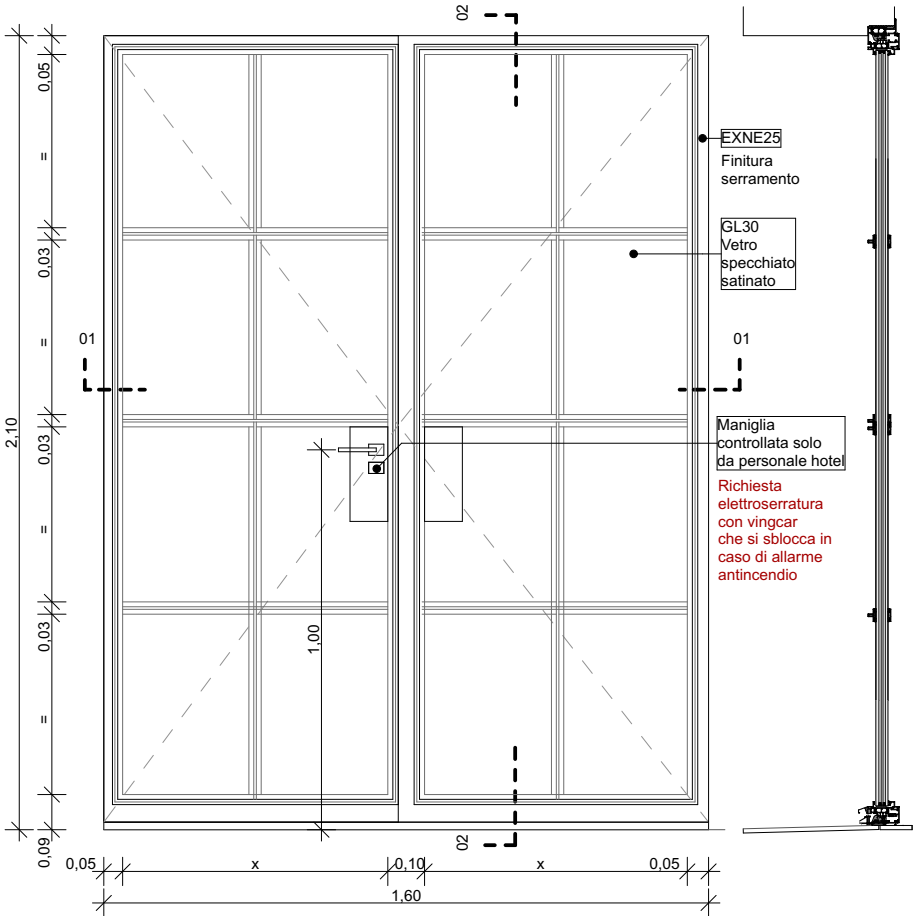

Lato Interno

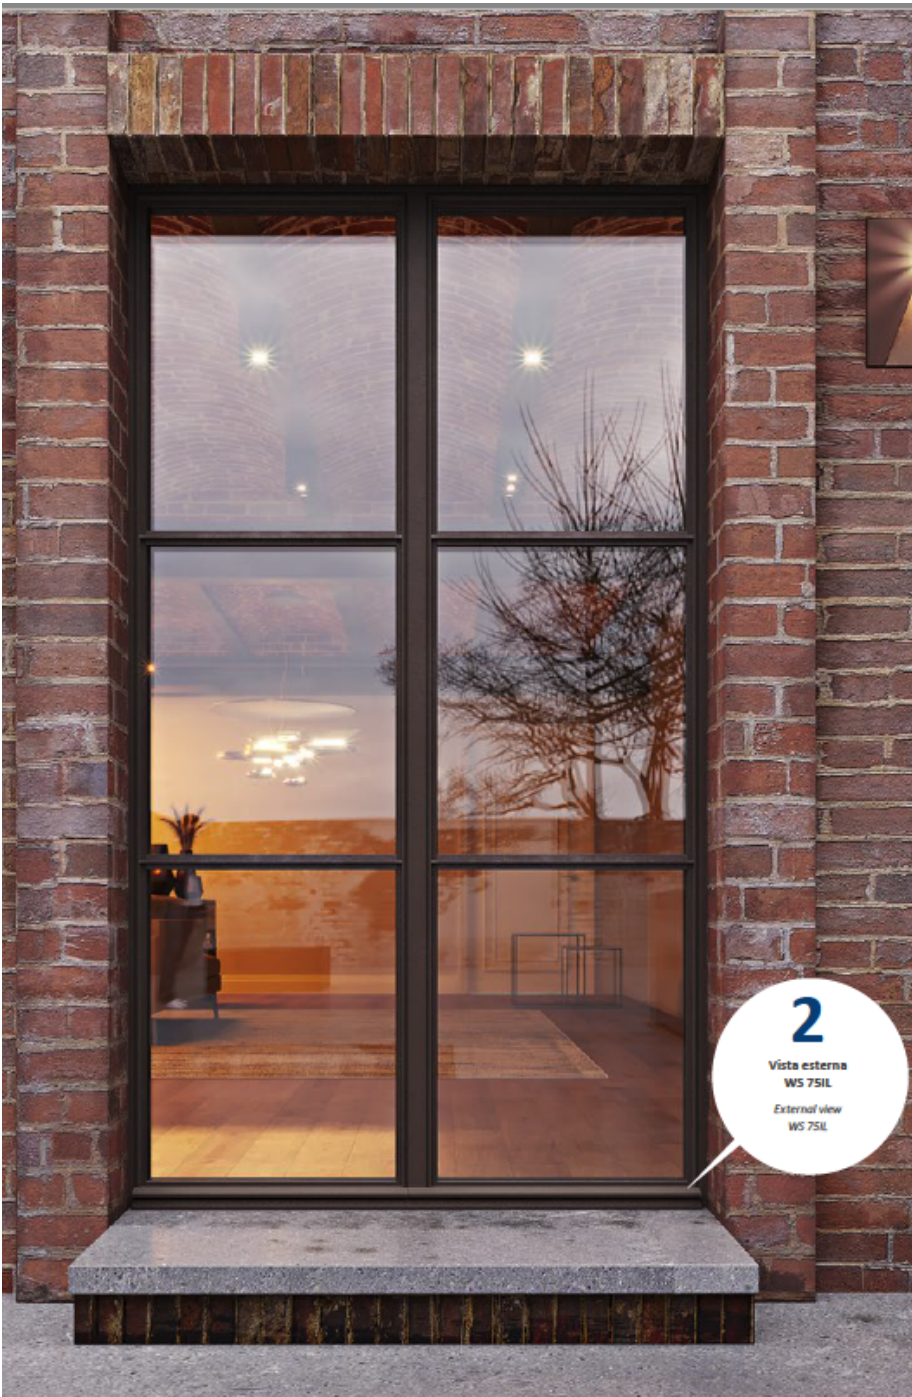

2


Vista esterna
WS 75IL
External view
WS 75IL

N.B.

All the drawings to be read jointly to Survey drawings, Comparison drawings and Functional descriptions/ Leggere tutti i disegni congiuntamente ai disegni di rilievo, ai disegni di comparazione e alle descrizioni funzionali. For any information concerning other disciplines (MEP, structure, etc.) please refer to the specific consultant's drawings, schedules and specifications/ Per qualsiasi informazione riguardante le altre discipline (MEP, strutture, ecc.) fare riferimento a disegni del consulente specifico, alle note e le specifiche. Any discrepancy should be brought to the attention of the designer in charge/ Qualsiasi discrepanza dovrà essere portata all'attenzione del progettista incaricato. Dimensions are just indicative and in any case must be verified on site before taking any subsequent action/ Le dimensioni sono puramente indicative e in ogni caso devono essere verificate in cantiere prima dell'inizio dei lavori.

Proprietà	Project Management	Architetto	Impianti	Local Architect	Consulente Antincendio	Ingegnere
Sardegna Resorts s.r.l. Casa il Ginepro 1/a, Porto Cervo - Arzachena Legale Rappresentante Dott. Mario Ferraro	Cushman & Wakefield Via Filippo Turati, 16/18 20121, Milano Arch. Benedetta Abbottoni Arch. Gianluca Di Cristofaro	LEV Arch s.r.l. Via Boccaccio 29 20123 Milano - Italia Arch. Luca Colombo Ordine degli Architetti di Milano n°10524	BRE engineering s.r.l. Via Barozzi, 6 20122, Milano Ing. Antonio Abramo Bozino Resmini Ordine Ingegneri di Milano n. 24843	Studio Ingegneria Cannas Via Georgia - Geocity torre 3 07026, Olbia (SS) Ing. Danilo Cannas	Italambiente s.r.l. Corso Telesio, 107/a 10149, Torino Arch. Emanuela Piolatto Ordine Architetti di Torino n. TO04836A01207	

Terms and conditions The signature of every drawing stands for the full acceptance of the included data. In case the client does not sign the drawings by the date requested by our studio every data included will be considered accepted. All data, graphics and description are referring exclusively to the aesthetic part of the project and never to executive part. The measures, the executive project, the technical realisation and engineering of project achieved by third parties have to be presented to our studio for approval. Otherwise our studio will bear no responsibility for the modifications achieved during the execution and the variations in relation to the original project.

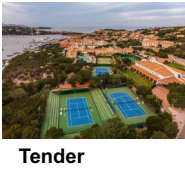

Tender

Progetto
Cervo Tennis Club
Comune
Arzachena
Sito
Via Porto Vecchio, 4 Porto
Cervo 07021

Oggetto
EDR06B

No. Disegno

Scala

1:20

digital file index
EDR06B . dwg

Formato
A3

Data
12/11/2025

Revisione

index	data	status	design	control.	approvaz.
-	-	-	-	LC	LC

LEV | Arch s.r.l.

Via G. Boccaccio, 29 I - 20123 Milano tel.
+39 02 62062248 - info@lev-arch.it -
www.lev-arch.it

TENDER DESIGN


FINESTRE ANTA SINGOLA

Sezione verticale 1:20

W.2

Performance acustica richiesta R' $\geq$ 45 dB
Vetro di sicurezza doppia camera - GL 30
Uw1,55 (W/m2K)
Ug 1,1 (W/m2K)

Trasmittanza termica U massima delle chiusure tecniche trasparenti: max 1,75 W/mqK
Valore del fattore di trasmissione solare totale ggl+sh per componenti finestrati con orientamento da Est a Ovest passando per Sud: max 0,35

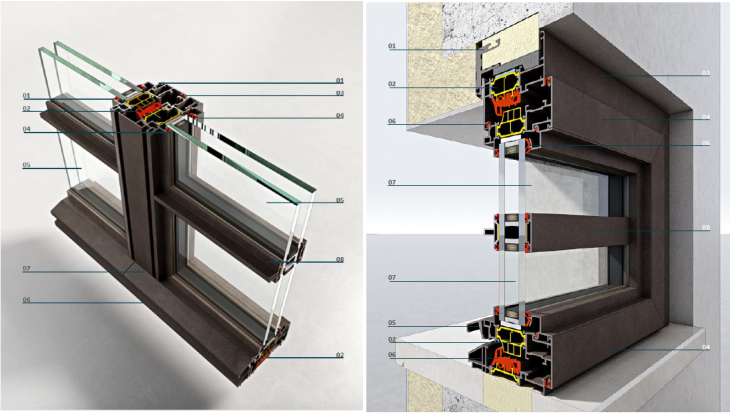

- 01 Albero S.
 - 02 Sottile serra
 - 03 Albero S.
 - 04 Albero S.
 - 05 Albero S.
 - 06 Albero S.
 - 07 Albero S.
 - 08 Albero S.
- 01 Albero S.
 - 02 Sottile serra
 - 03 Albero S.
 - 04 Albero S.
 - 05 Albero S.
 - 06 Albero S.
 - 07 Albero S.
 - 08 Albero S.
- 01 Albero S.
 - 02 Sottile serra
 - 03 Albero S.
 - 04 Albero S.
 - 05 Albero S.
 - 06 Albero S.
 - 07 Albero S.
 - 08 Albero S.

SERRAMENTO IN ALLUMINIO TIPO
PONZIO - WS75IL INGLESINA

N.B.
All the drawings to be read jointly to Survey drawings, Comparison drawings and Functional descriptions/ Leggere tutti i disegni congiuntamente ai disegni di rilievo, ai disegni di comparazione e alle descrizioni funzionali. For any information concerning other disciplines (MEP, structure, etc.) please refer to the specific consultant's drawings, schedules and specifications/ Per qualsiasi informazione riguardante le altre discipline (MEP, strutture, ecc.) fare riferimento a disegni del consulente specifico, alle note e le specifiche. Any discrepancy should be brought to the attention of the designer in charge/ Qualsiasi discrepanza dovrà essere portata all'attenzione del progettista incaricato. Dimensions are just indicative and in any case must be verified on site before taking any subsequent action/ Le dimensioni sono puramente indicative e in ogni caso devono essere verificate in cantiere prima dell'inizio dei lavori.

Proprietà
Sardagna Resorts
s.r.l.
Casa il Ginepro 1/a,
Porto Cervo -
Arzachena
Legale
Rappresentante
Dott. Mario Ferraro

Project Management
CUSHMAN &
WAKEFIELD
Cushman & Wakefield
Via Filippo Turati, 16/18
20121, Milano
Arch. Benedetta Abbottoni
Arch. Gianluca Di Cristofaro

Architetto
LEV | Arch s.r.l.
Via Boccaccio 29
20123 Milano - Italia
Arch. Luca Colombo
Ordine degli Architetti di
Milano n°10524

Impianti
BRE engineering s.r.l.
Via Barozzi, 6
20122, Milano
Ing. Antonio Abramo
Bozino Resmini
Ordine Ingegneri di Milano
n. 24843

Local Architect
Studio Ingegneria Cannas
Via Georgia - Geocity torre 3
07026, Olbia (SS)
Ing. Danilo Cannas

Consulente Antincendio
ITALAMBIENTE
Ing. Emanuela Piolatto
Ordine Architetti di Torino n.
TO04836A01207

Ingegnere

Tender

Progetto
Cervo Tennis Club

Comune
Arzachena

Sito
Via Porto Vecchio, 4 Porto
Cervo 07021

Oggetto
W.2 (a)

No. Disegno

Scala
1:20

digital file index
W.2 (a) . dwg

Formato
A3

Data
12/11/2025

Revisione

index	data	status	design	control.	approvaz.
-	-	-	-	LC	LC

LEV | Arch s.r.l.

Via G. Boccaccio, 29 I - 20123 Milano tel.
+39 02 62062248 - info@lev-arch.it -
www.lev-arch.it