

Progetto
Cervo Tennis Club



Comune
Porto Cervo

Sito
Via Porto Vecchio, 4 Porto Cervo 07021

Oggetto
Book Finiture Pareti

N° disegno
CTC_COS_AR_PJ_806

Data
20/11/25

Scala
1:10

Tender
Attività 2025

digital file index	Formato
CTC_COS_AR_PJ_806 .dwg	A4

Revisione

index	data	status	design	controll.	approvaz.
A	20/11/2025	Tender Revisione A	APR	LC	

PROPRIETA' SmeraldaHolding	Smeralda Holding Srl Casa Il Ginepro 1/a, 07021, Porto Cervo (OT)	
---	--	--

Progettisti

PROJECT MANAGEMENT 	Cushman & Wakefield Via Filippo Turati, 16/18 20121, Milano	<i>Arch. Benedetta Abbottoni</i> <i>Arch. Gianluca Di Cristofaro</i>
ARCHITECT LEV Arch s.r.l.	LEV Arch s.r.l. Via Boccaccio 29 20123 Milano	<i>Arch. Luca Colombo</i>
SYSTEM ENGINEER 	BRE engineering s.r.l. Via Barozzi, 6 20122, Milano	<i>Ing. Antonio Abramo Bozino Resmini</i> Ordine Ingegneri di Milano n. 24843
FIREFIGHTING CONSULTANT 	Italambiente s.r.l. Corso Telesio, 107/a 10149, Torino	<i>Arch. Emanuela Piolatto</i> Ordine Architetti di Torino n. TO04836A01207
LOCAL ARCHITECT STRUCTURAL ENGINEER	Studio Ingegneria Cannas Via Georgia - Geocity torre 3 07026, Olbia (SS)	<i>Ing. Danilo Cannas</i>
INTERIOR DESIGNER	Atelier POD 11A - Rue de Reims, 75013 Paris - France	<i>Arch. Laurine Hugel</i> <i>Arch. Jean Luc Debar</i>


IMPRESA		
----------------	--	--

Terms and conditions The signature of every drawing stands for the full acceptance of the included data. In case the client does not sign the drawings by the date requested by our studio every data included will be considered accepted. All data, graphics and description are referring exclusively to the aesthetic part of the project and never to executive part. The measures, the executive project, the technical realisation and engineering of project achieved by third parties have to be presented to our studio for approval. Otherwise our studio will bear no responsibility for the modifications achieved during the execution and the variations in relation to the original project.


TENDER DESIGN

Finitura Parete
Prospetto interno 1:10


WF 10
parete bagno foh

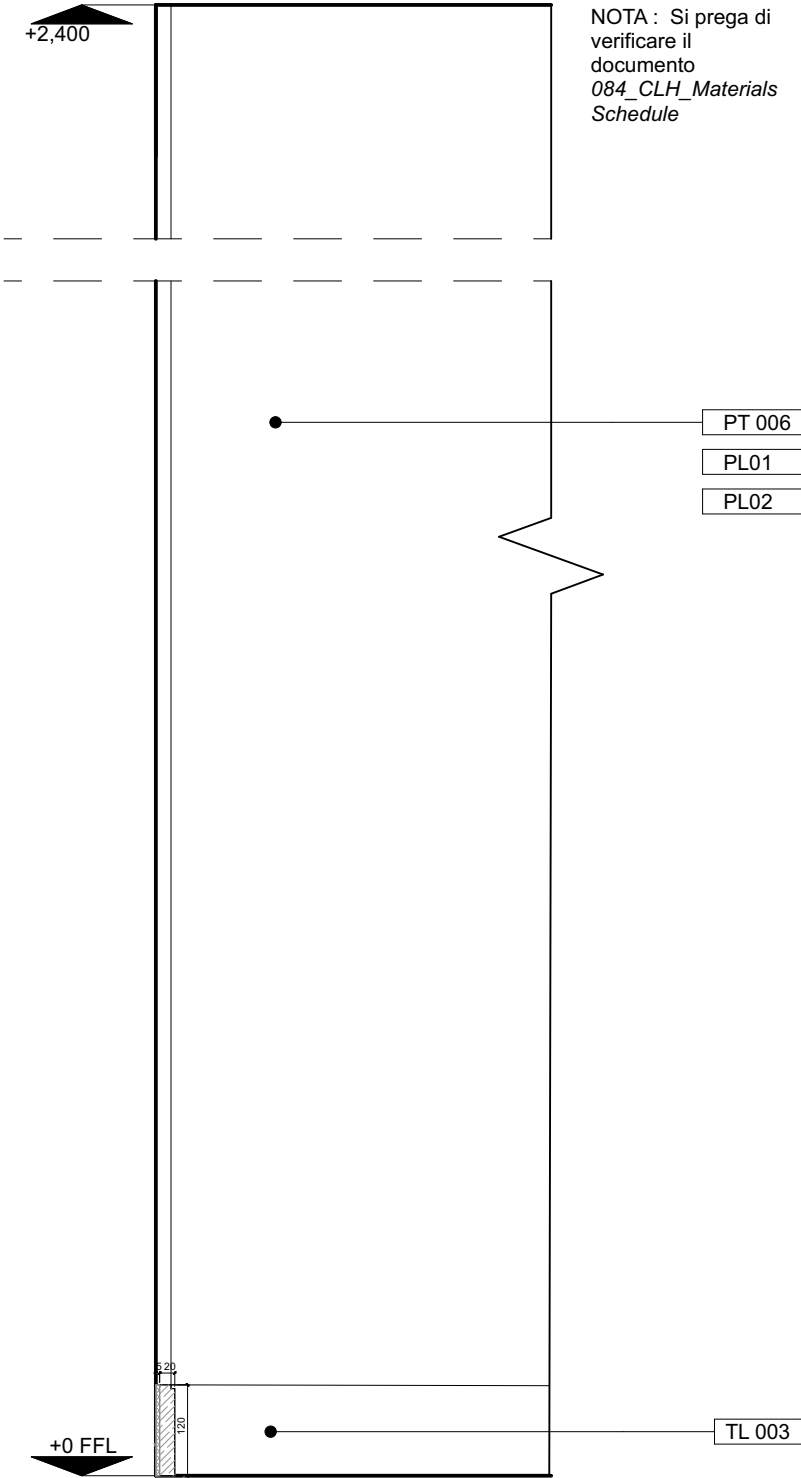

WF 11
parete bagno/docce foh

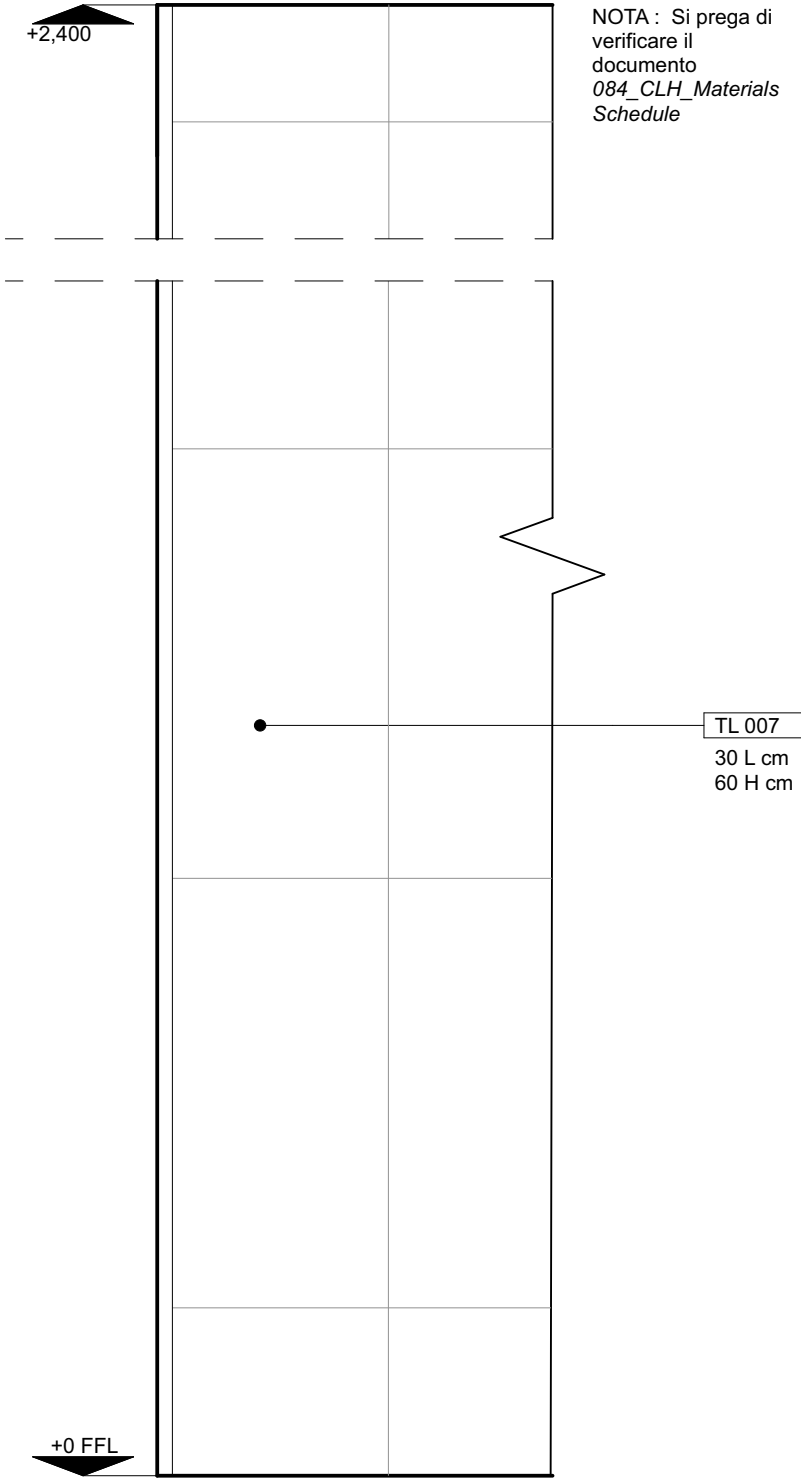

WF 12
parete retro wc

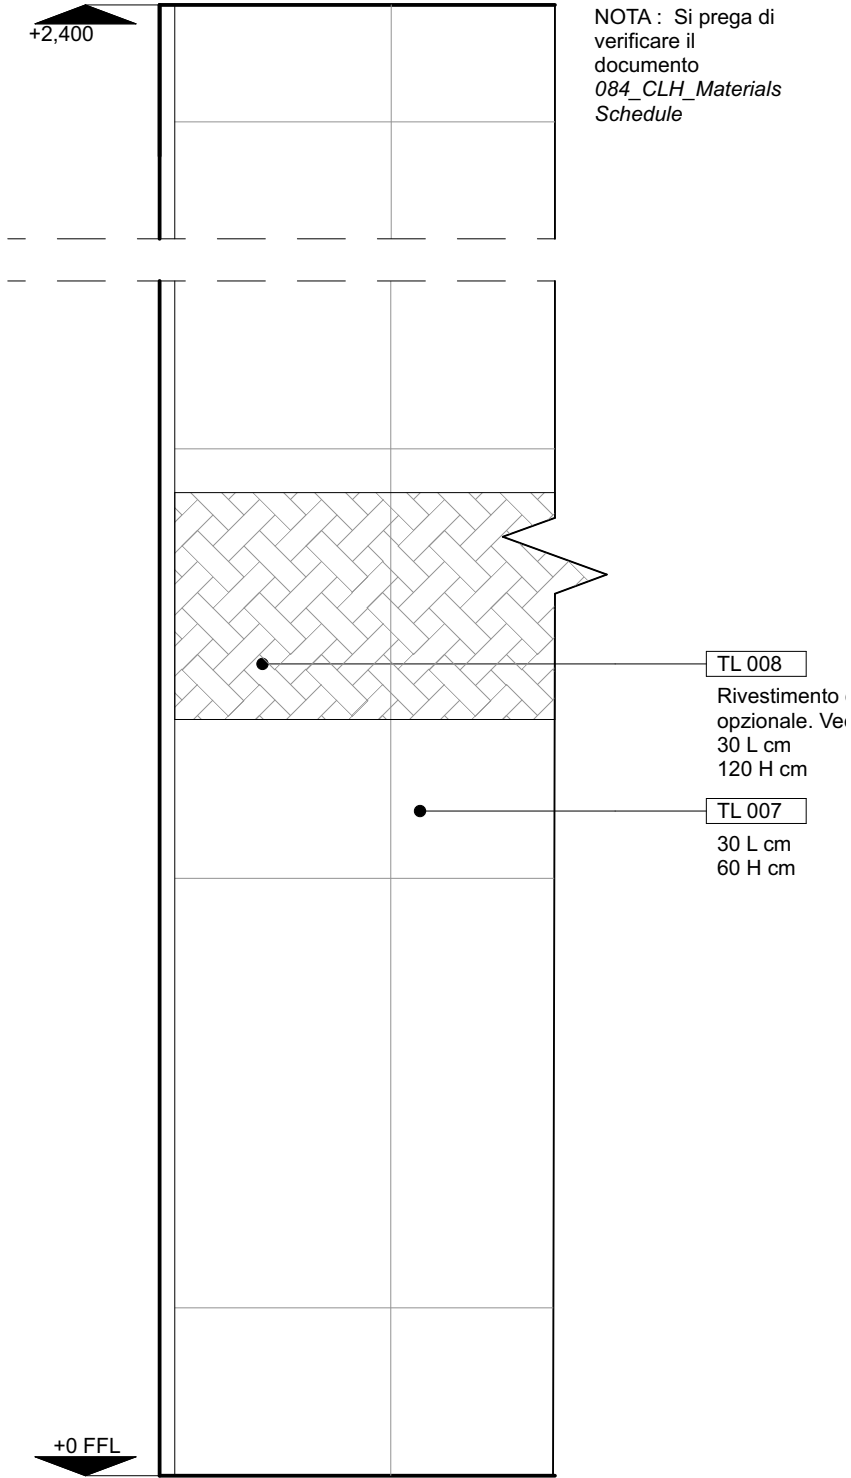

N.B.
All the drawings to be read jointly to Survey drawings, Comparison drawings and Functional descriptions/ Leggere tutti i disegni congiuntamente ai disegni di rilievo, ai disegni di comparazione e alle descrizioni funzionali. For any information concerning other disciplines (MEP, structure, etc.) please refer to the specific consultant's drawings, schedules and specifications/ Per qualsiasi informazione riguardante le altre discipline (MEP, strutture, ecc.) fare riferimento a disegni del consulente specifico, alle note e le specifiche. Any discrepancy should be brought to the attention of the designer in charge/ Qualsiasi discrepanza dovrà essere portata all'attenzione del progettista incaricato. Dimensions are just indicative and in any case must be verified on site before taking any subsequent action/ Le dimensioni sono puramente indicative e in ogni caso devono essere verificate in cantiere prima dell'inizio dei lavori.

Proprietà
Sardegna Resorts
s.r.l.
Casa il Ginepro 1/a,
Porto Cervo -
Arzachena
Legale
Rappresentante
Dott. Mario Ferraro

Project Management
CUSHMAN &
WAKEFIELD
Cushman & Wakefield
Via Filippo Turati, 16/18
20121, Milano
Arch. Benedetta Abbottoni
Arch. Gianluca Di Cristofaro

Architetto
LEV | Arch s.r.l.
Via Boccaccio 29
20123 Milano - Italia
Arch. Luca Colombo
Ordine degli Architetti di
Milano n°10524

Impianti
BRE engineering s.r.l.
Via Barozzi, 6
20122, Milano
Ing. Antonio Abramo
Bozino Resmini
Ordine Ingegneri di Milano
n. 24843

Local Architect
Studio Ingegneria Cannas
Via Georgia - Geocity torre 3
07026, Olbia (SS)
Ing. Danilo Cannas

Consulente Antincendio
ITALAMBIENTE
Arch. Emanuela Piolatto
Ordine Architetti di Torino n.
TO04836A01207

Ingegnere
Italambiente s.r.l.
Corso Telesio, 107/a
10149, Torino

Tender

Progetto
Cervo Tennis Club

Comune
Arzachena

Sito
Via Porto Vecchio, 4 Porto
Cervo 07021

Oggetto
WF 10-WF 11-WF 12

No. Disegno

Scala
1:10

digital file index
WF 10-WF 11-WF 12 . dwg

Formato
A3

Data
12/11/2025




Revisione

index	data	status	design	control.	approvaz.
-	-	-	-	LC	LC

LEV | Arch s.r.l.
Via G. Boccaccio, 29 I - 20123 Milano tel.
+39 02 62062248 - info@lev-arch.it -
www.lev-arch.it

TENDER DESIGN

Finitura Parete
Prospetto interno 1:10

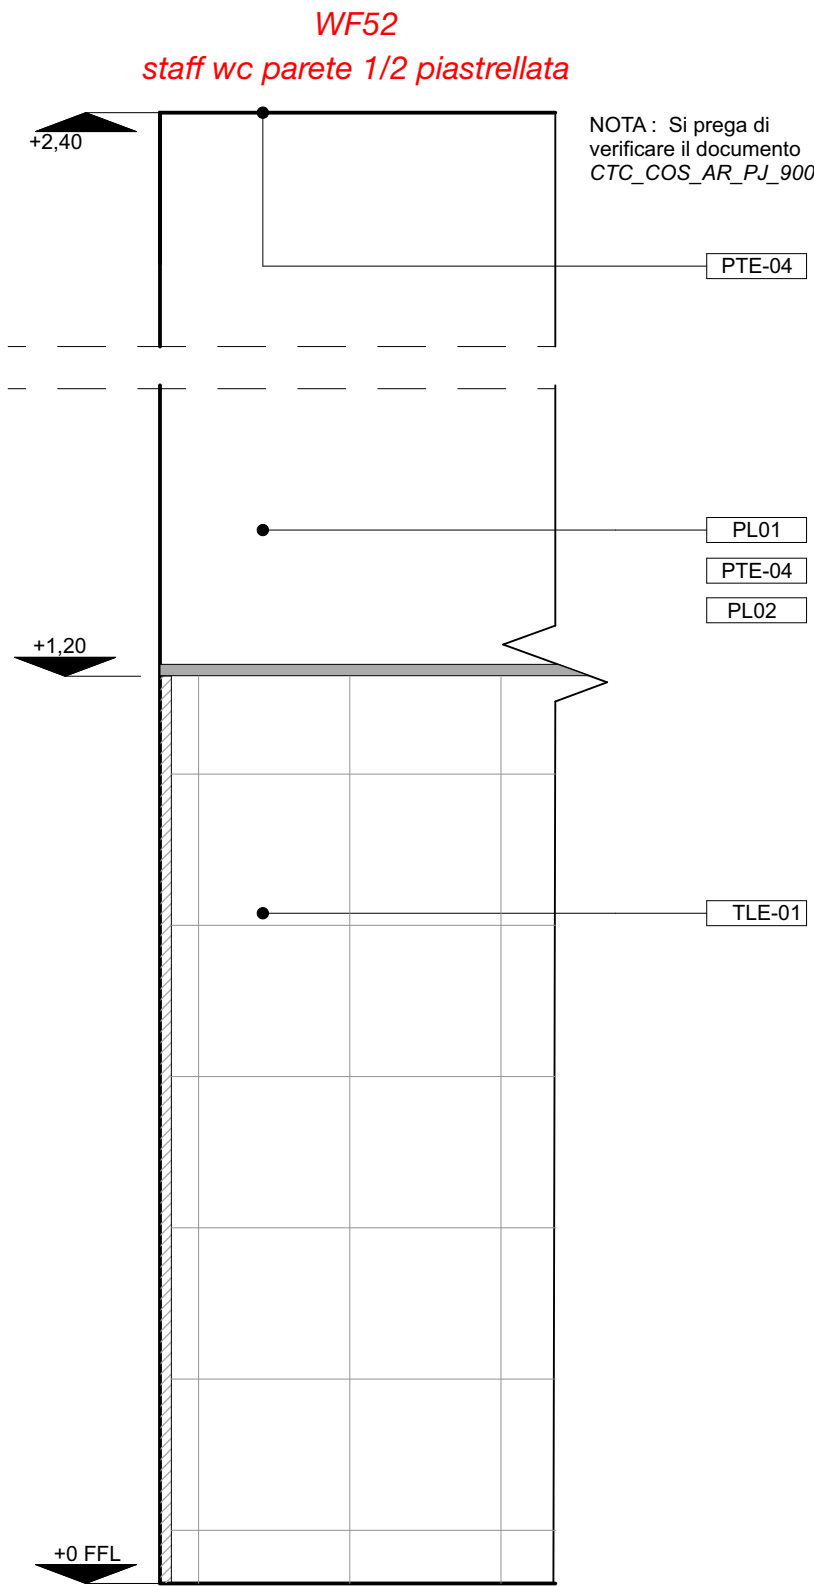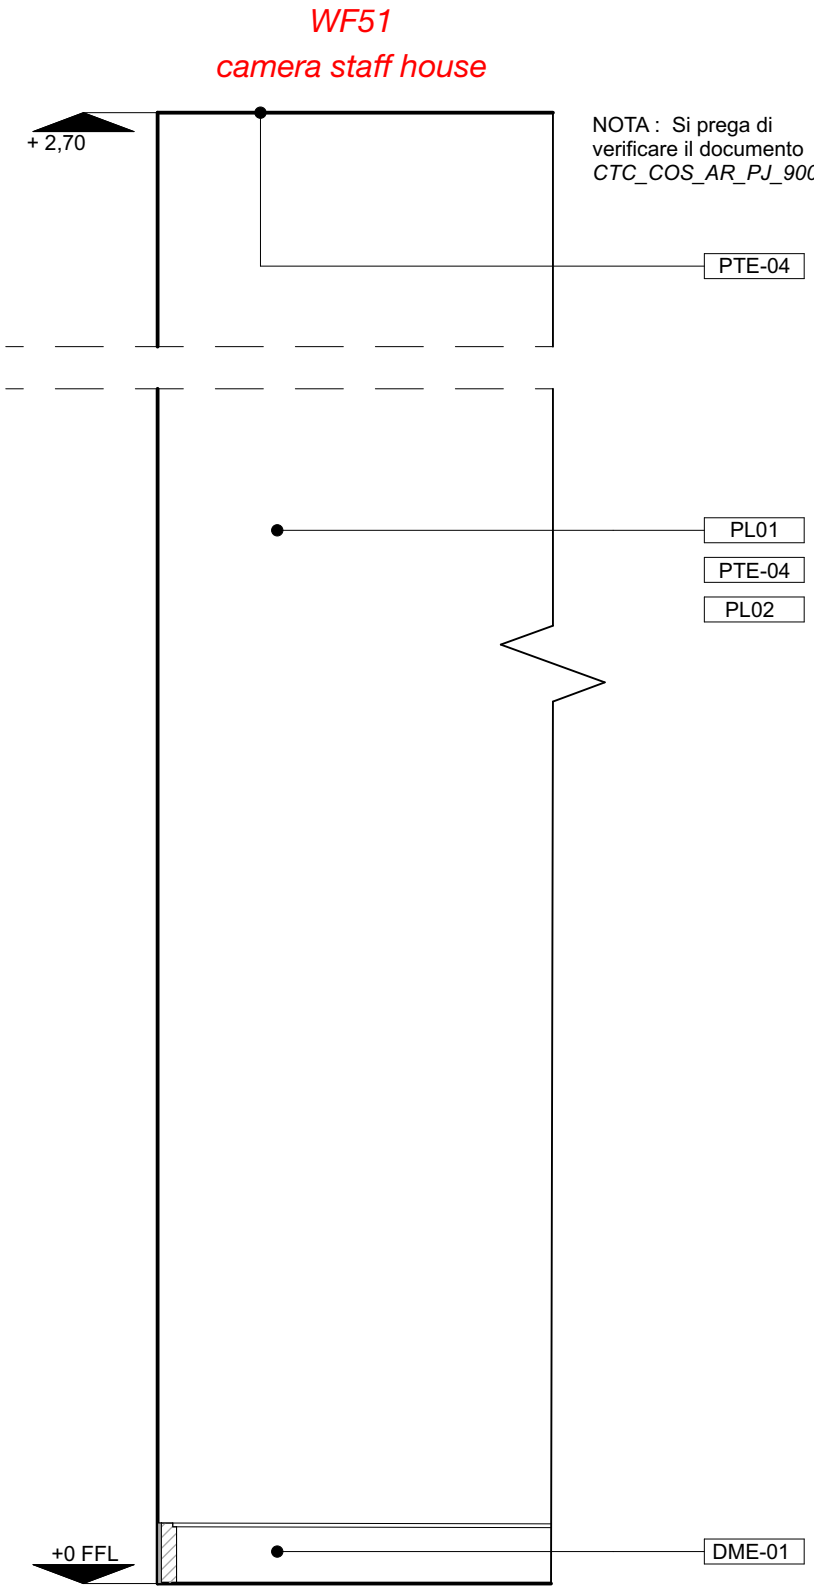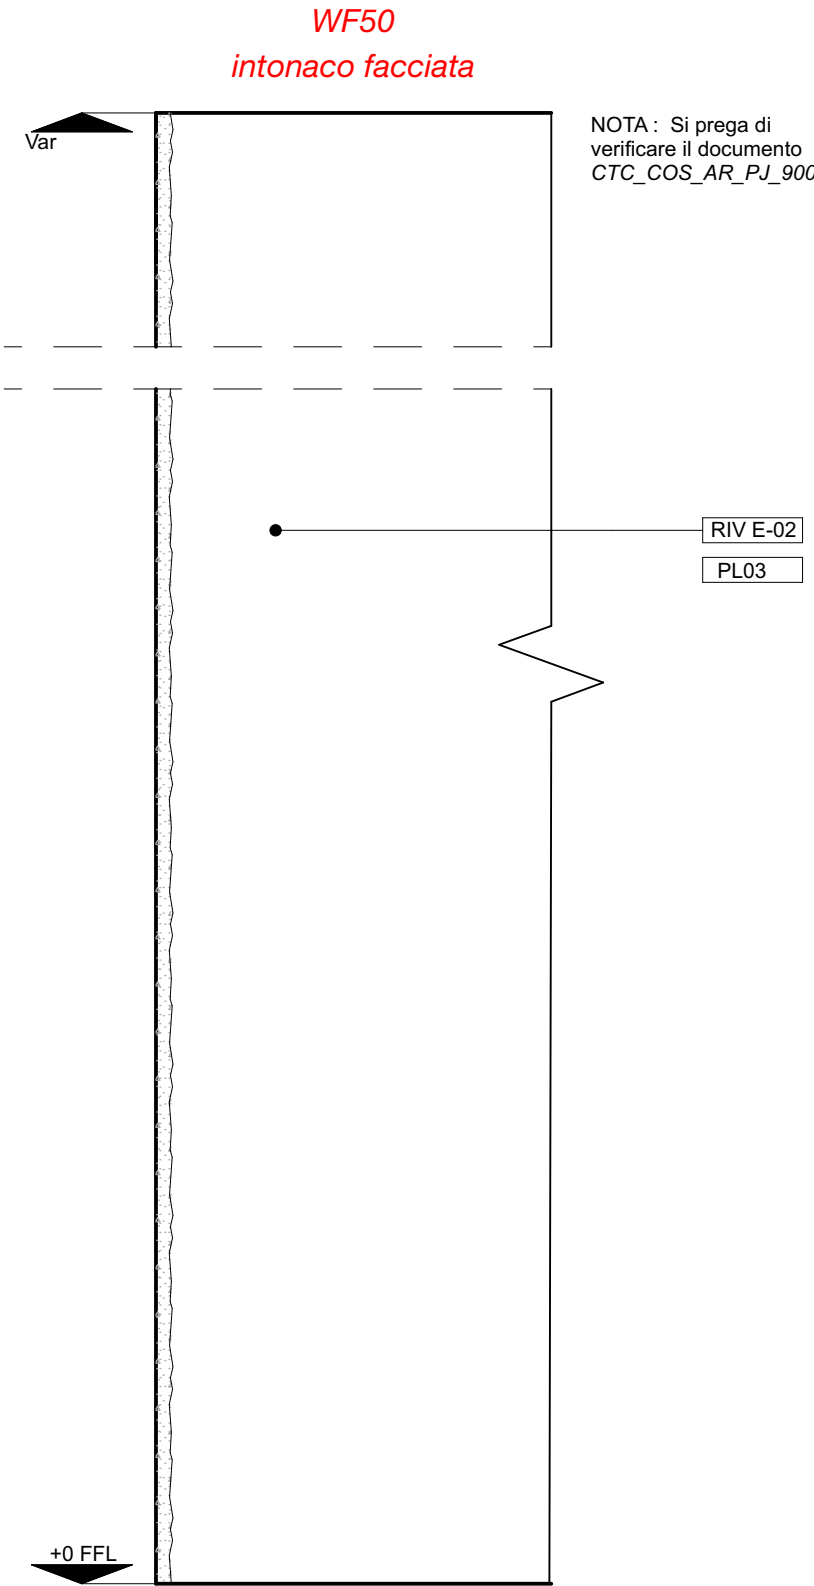

N.B.
All the drawings to be read jointly to Survey drawings, Comparison drawings and Functional descriptions/ Leggere tutti i disegni congiuntamente ai disegni di rilievo, ai disegni di comparazione e alle descrizioni funzionali. For any information concerning other disciplines (MEP, structure, etc.) please refer to the specific consultant's drawings, schedules and specifications/ Per qualsiasi informazione riguardante le altre discipline (MEP, strutture, ecc.) fare riferimento a disegni del consulente specifico, alle note e le specifiche. Any discrepancy should be brought to the attention of the designer in charge/ Qualsiasi discrepanza dovrà essere portata all'attenzione del progettista incaricato. Dimensions are just indicative and in any case must be verified on site before taking any subsequent action/ Le dimensioni sono puramente indicative e in ogni caso devono essere verificate in cantiere prima dell'inizio dei lavori.

Proprietà
Sardegna Resorts
s.r.l.
Casa il Ginepro 1/a,
Porto Cervo -
Arzachena
*Legale
Rappresentante*
Dott. Mario Ferraro

Project Management

Cushman & Wakefield
Via Filippo Turati, 16/18
20121, Milano
*Arch. Benedetta Abbottoni
Arch. Gianluca Di Cristofaro*

Architetto
LEV | Arch s.r.l.
Via Boccaccio 29
20123 Milano - Italia
*Arch. Luca Colombo
Ordine degli Architetti di
Milano n°10524*

Impianti
BRE engineering s.r.l.
Via Barozzi, 6
20122, Milano
*Ing. Antonio Abramo
Bozino Resmini
Ordine Ingegneri di Milano
n. 24843*

Local Architect
Studio Ingegneria Cannas
Via Georgia - Geocity torre 3
07026, Olbia (SS)
Ing. Danilo Cannas

Consulente Antincendio

Italambiente s.r.l.
Corso Telesio, 107/a
10149, Torino
*Arch. Emanuela Piolatto
Ordine Architetti di Torino n.
TO04836A01207*

Ingegnere



Tender

Progetto
Cervo Tennis Club

Comune
Arzachena

Sito
Via Porto Vecchio, 4 Porto
Cervo 07021

Oggetto
WF 50-WF 51-WF 52

No. Disegno

Scala
1:10

digital file index
WF 50-WF 51-WF 52 . dwg

Formato
A3

Data
12/11/2025




Revisione

index	data	status	design	controll.	approvaz.
-	-	-	-	LC	LC

LEV | Arch s.r.l.
Via G. Boccaccio, 29 I - 20123 Milano tel.
+39 02 62062248 - info@lev-arch.it -
www.lev-arch.it

TENDER DESIGN

Finitura Parete
Prospetto interno 1:10

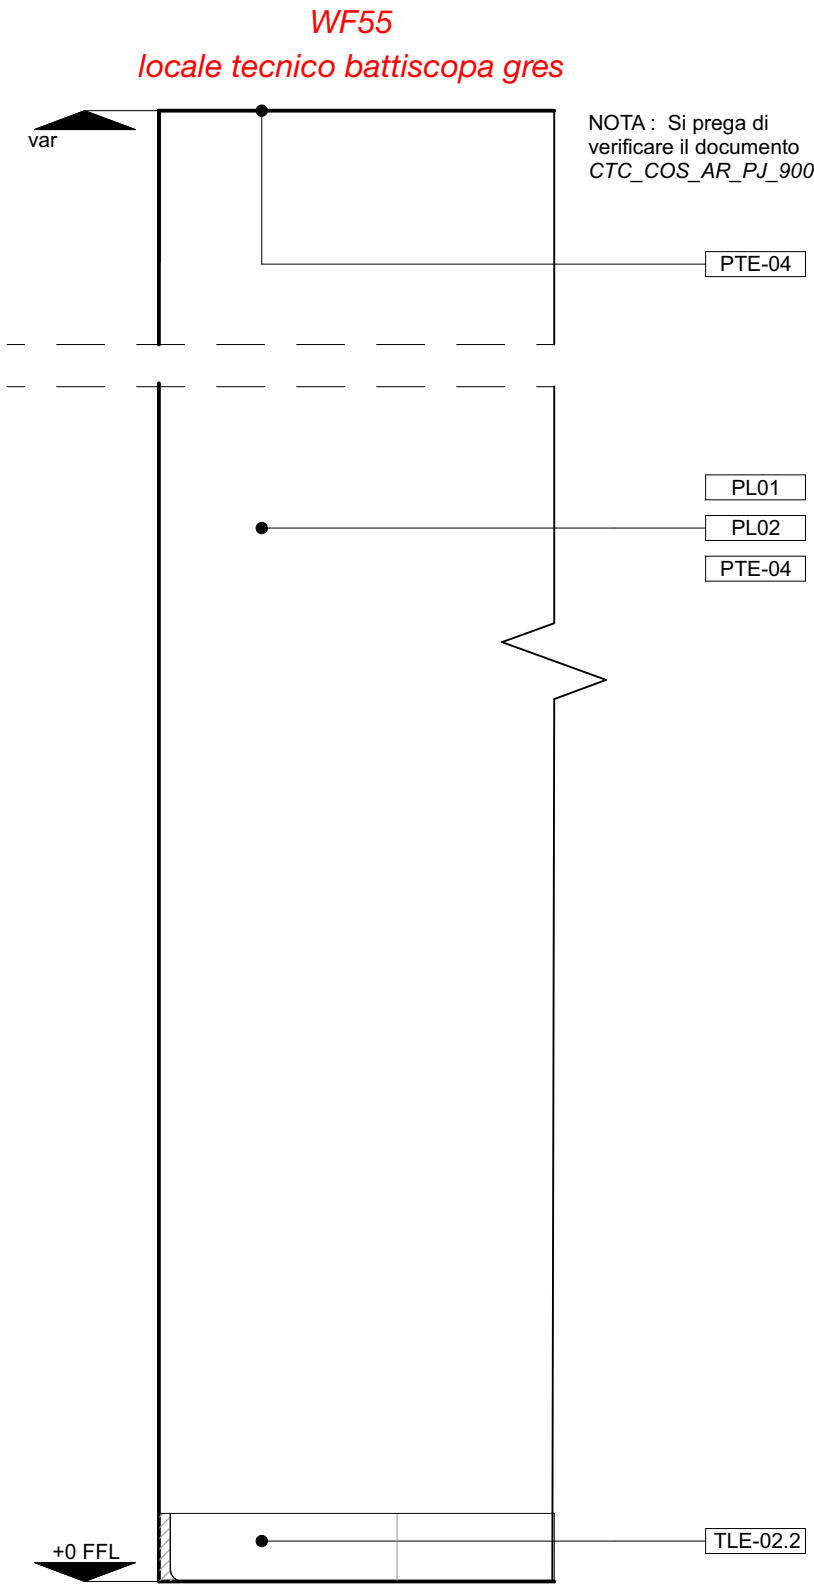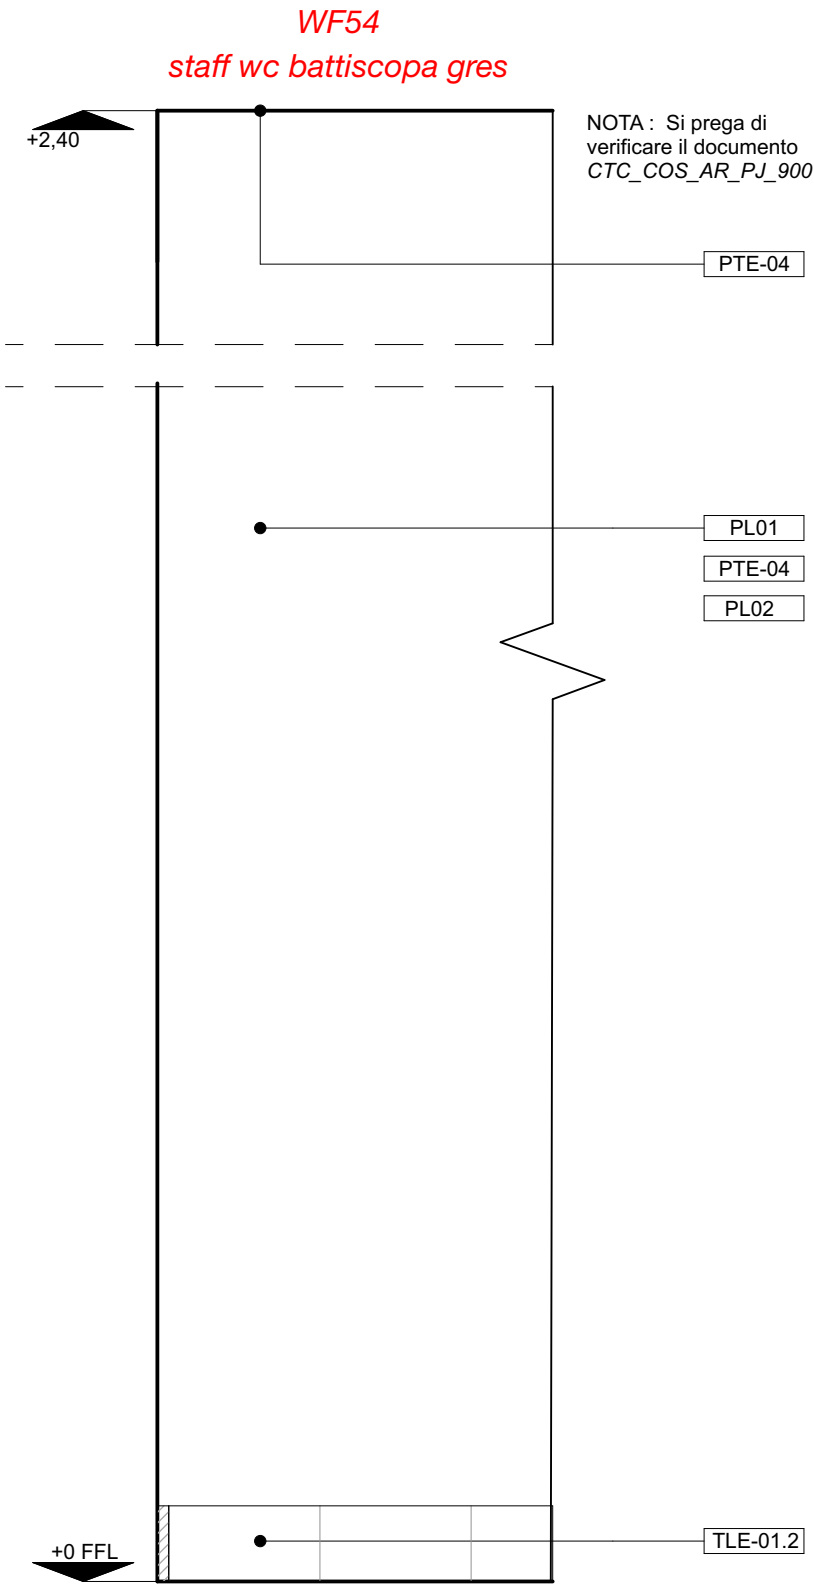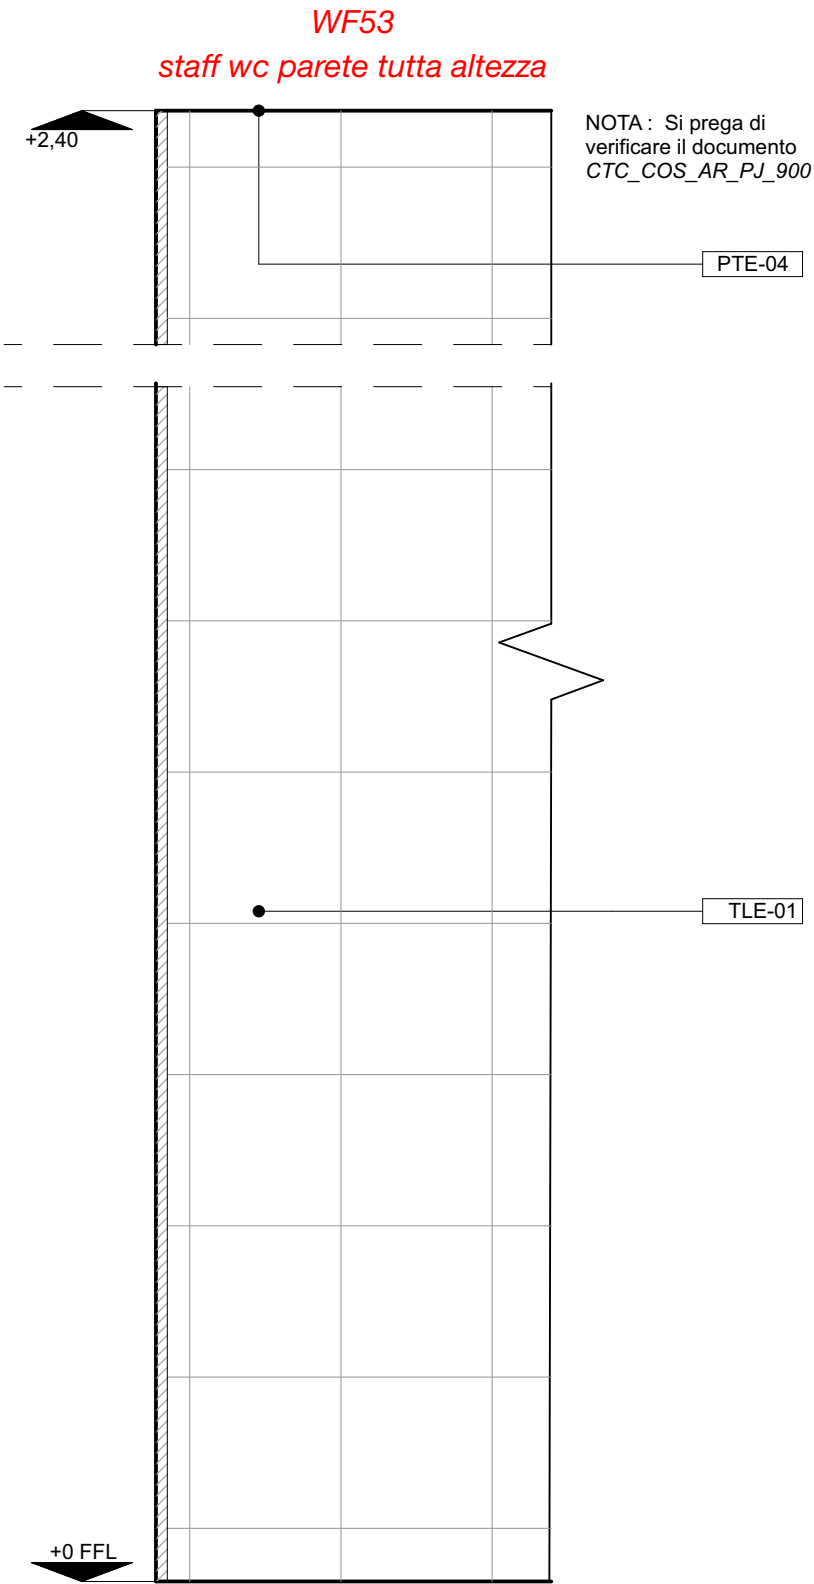

N.B.
All the drawings to be read jointly to Survey drawings, Comparison drawings and Functional descriptions/ Leggere tutti i disegni congiuntamente ai disegni di rilievo, ai disegni di comparazione e alle descrizioni funzionali. For any information concerning other disciplines (MEP, structure, etc.) please refer to the specific consultant's drawings, schedules and specifications/ Per qualsiasi informazione riguardante le altre discipline (MEP, strutture, ecc.) fare riferimento a disegni del consulente specifico, alle note e le specifiche. Any discrepancy should be brought to the attention of the designer in charge/ Qualsiasi discrepanza dovrà essere portata all'attenzione del progettista incaricato. Dimensions are just indicative and in any case must be verified on site before taking any subsequent action/ Le dimensioni sono puramente indicative e in ogni caso devono essere verificate in cantiere prima dell'inizio dei lavori.

Proprietà
Sardegna Resorts s.r.l.
Casa il Ginepro 1/a, Porto Cervo - Arzachena
Legale Rappresentante
Dott. Mario Ferraro

Project Management
Cushman & Wakefield
Via Filippo Turati, 16/18
20121, Milano
Arch. Benedetta Abbottoni
Arch. Gianluca Di Cristofaro


Architetto
LEV | Arch s.r.l.
Via Boccaccio 29
20123 Milano - Italia
Arch. Luca Colombo
Ordine degli Architetti di Milano n°10524

Impianti
BRE engineering s.r.l.
Via Barozzi, 6
20122, Milano
Ing. Antonio Abramo
Bozino Resmini
Ordine Ingegneri di Milano n. 24843

Local Architect
Studio Ingegneria Cannas
Via Georgia - Geocity torre 3
07026, Olbia (SS)
Ing. Danilo Cannas

Consulente Antincendio
Italambiente s.r.l.
Corso Telesio, 107/a
10149, Torino
Arch. Emanuela Piolatto
Ordine Architetti di Torino n. TO04836A01207

Ingegnere

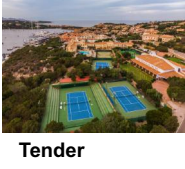

Tender

Progetto
Cervo Tennis Club

Comune
Arzachena

Sito
Via Porto Vecchio, 4 Porto Cervo 07021

Oggetto
WF 53-WF 54-WF 55

No. Disegno

Scala
1:10

digital file index
WF 53-WF 54-WF 55 . dwg

Formato
A3

Data
12/11/2025

Revisione




index	data	status	design	controll.	approvaz.
-	-	-	-	LC	LC

Via G. Boccaccio, 29 I - 20123 Milano tel. +39 02 62062248 - info@lev-arch.it - www.lev-arch.it

LEV | Arch s.r.l.

TENDER DESIGN

Finitura Parete
Prospetto interno 1:10

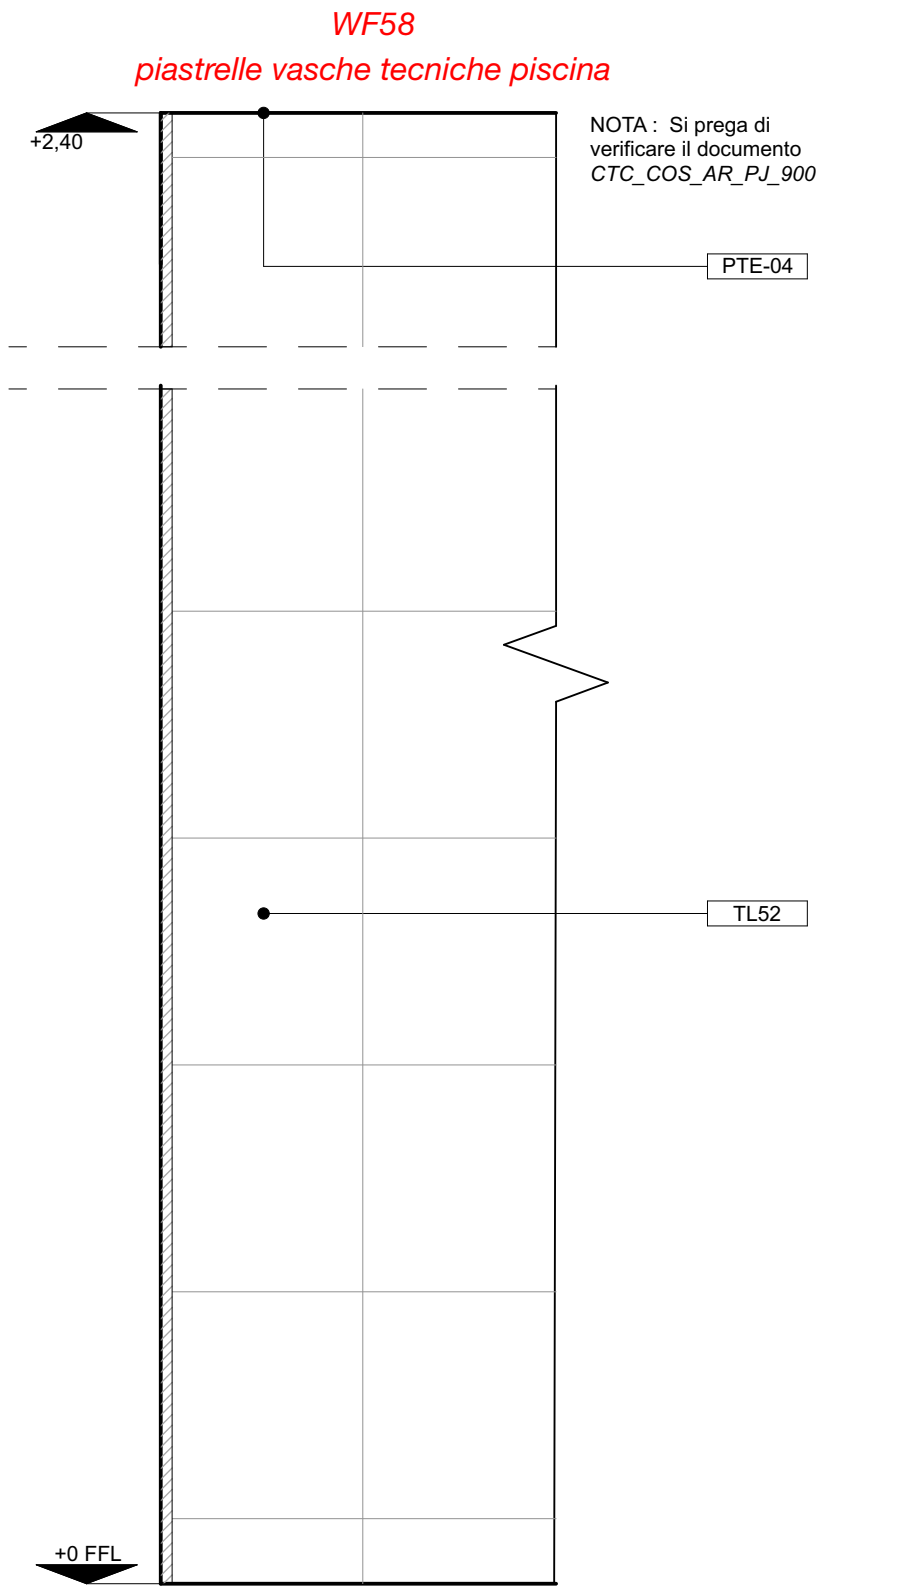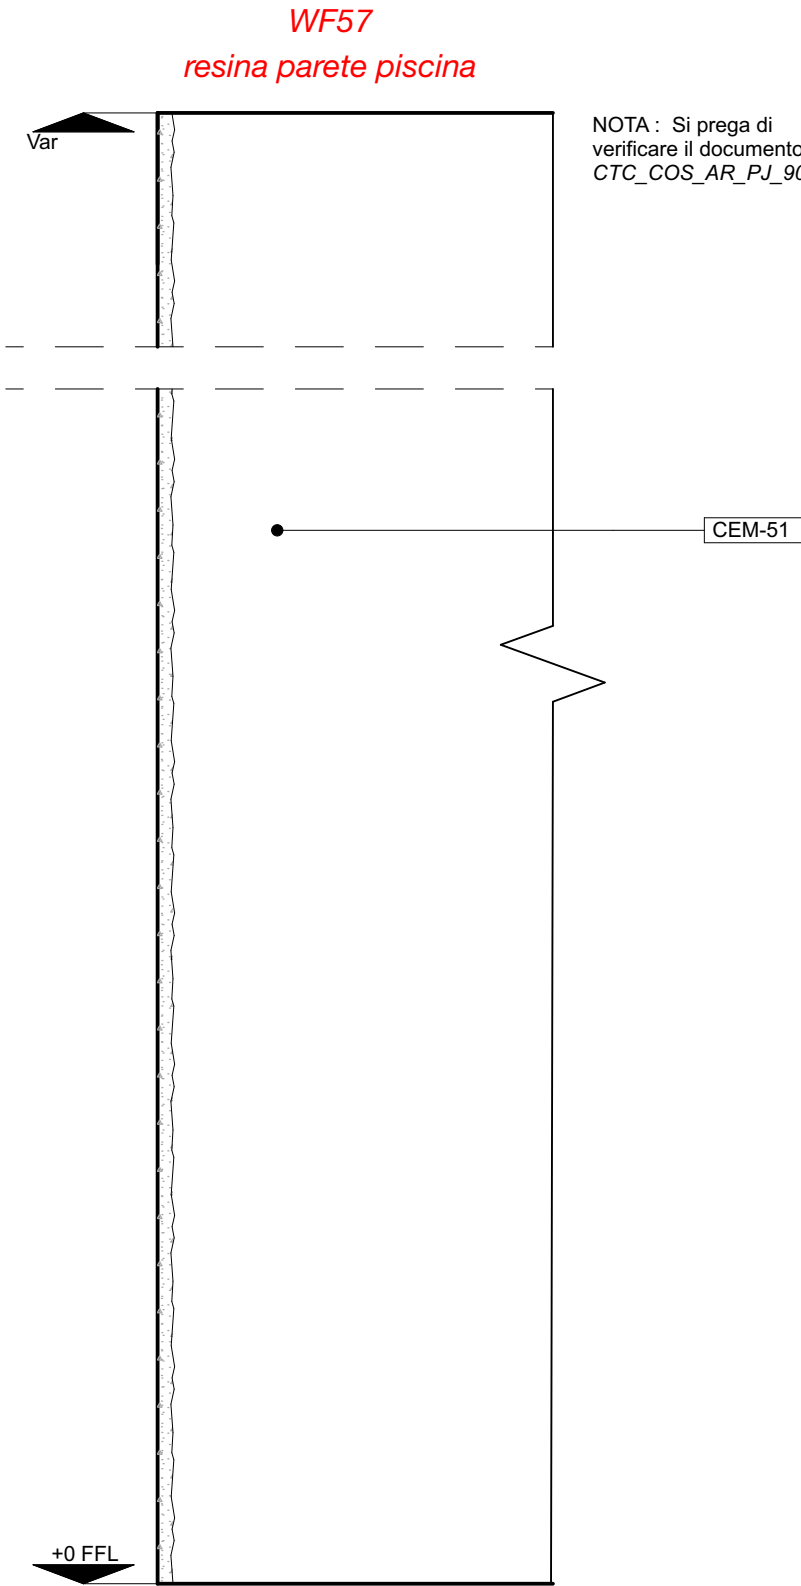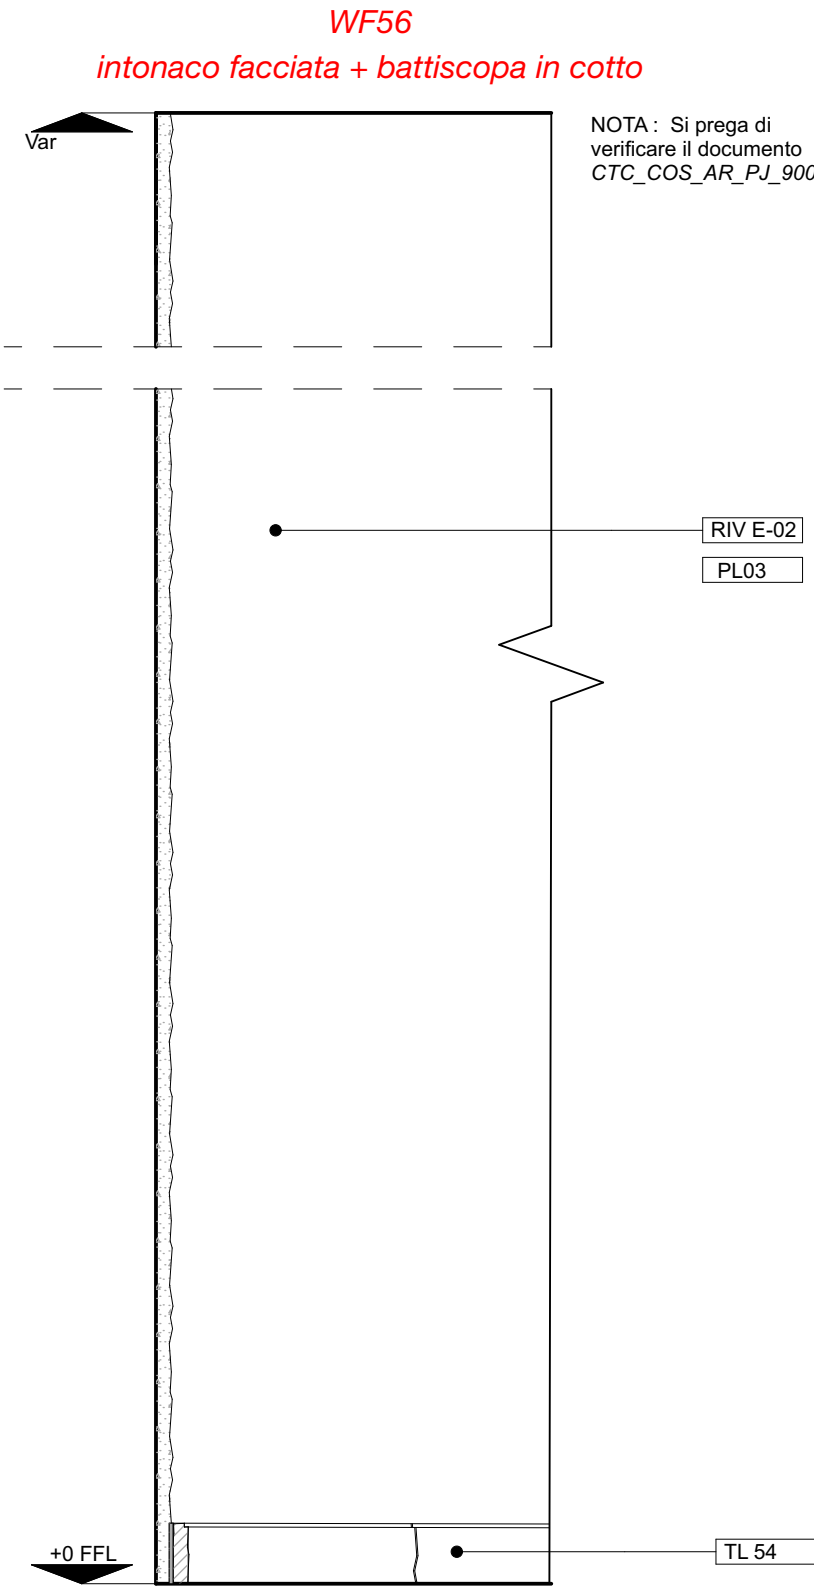

N.B.
All the drawings to be read jointly to Survey drawings, Comparison drawings and Functional descriptions/ Leggere tutti i disegni congiuntamente ai disegni di rilievo, ai disegni di comparazione e alle descrizioni funzionali. For any information concerning other disciplines (MEP, structure, etc.) please refer to the specific consultant's drawings, schedules and specifications/ Per qualsiasi informazione riguardante le altre discipline (MEP, strutture, ecc.) fare riferimento a disegni del consulente specifico, alle note e le specifiche. Any discrepancy should be brought to the attention of the designer in charge/ Qualsiasi discrepanza dovrà essere portata all'attenzione del progettista incaricato. Dimensions are just indicative and in any case must be verified on site before taking any subsequent action/ Le dimensioni sono puramente indicative e in ogni caso devono essere verificate in cantiere prima dell'inizio dei lavori.

Proprietà
Sardegna Resorts s.r.l.
Casa il Ginepro 1/a, Porto Cervo - Arzachena
Legale Rappresentante
Dott. Mario Ferraro

Project Management
CUSHMAN & WAKEFIELD
Cushman & Wakefield
Via Filippo Turati, 16/18
20121, Milano
Arch. Benedetta Abbottoni
Arch. Gianluca Di Cristofaro


Architetto
LEV | Arch s.r.l.
Via Boccaccio 29
20123 Milano - Italia
Arch. Luca Colombo
Ordine degli Architetti di Milano n°10524

Impianti
BRE engineering s.r.l.
Via Barozzi, 6
20122, Milano
Ing. Antonio Abramo
Bozino Resmini
Ordine Ingegneri di Milano n. 24843

Local Architect
Studio Ingegneria Cannas
Via Georgia - Geocity torre 3
07026, Olbia (SS)
Ing. Danilo Cannas

Consulente Antincendio
ITALAMBIENTE
Arch. Emanuela Piolatto
Ordine Architetti di Torino n. TO04836A01207

Ingegnere

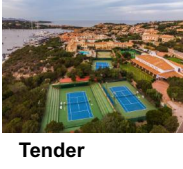

Tender

Progetto
Cervo Tennis Club

Comune
Arzachena

Sito
Via Porto Vecchio, 4 Porto Cervo 07021

Oggetto
WF 56

No. Disegno

Scala
1:10

digital file index
WF 56 . dwg

Formato
A3

Data
12/11/2025

Revisione					
index	data	status	design	controll.	approvaz.
-	-	-	-	LC	LC

LEV | Arch s.r.l.

Via G. Boccaccio, 29 I - 20123 Milano tel. +39 02 62062248 - info@lev-arch.it - www.lev-arch.it