

LEGENDA Generale / LEGEND General


Please note these codes refer to GR = Guestroom area /
PA= Public datasheet area / BOH= Boh and Landscape area

- Muro esistente
Muro nuova costruzione
Struttura
Cavedio
Dimensione
Dim. serramento - passaggio netto
Percentuale pendenza
Asse strutturale
Uscita di sicurezza
Rif al dettaglio
Rif alzato
Rif sezione
Livello di pavimento rustico, pianta
Livello di pavimento finito, pianta
Livello di pavimento finito, alzato
Livello di pavimento rustico, alzato
Livello di soffitto finito, alzato
Livello di soffitto rustico, alzato
Room name
Old apt. name
Room type
A: Area
H: Height/Height
Info camera
Serramento prestazioni VVFF
Door Access Control
Rotazione 360°
Rotazione 180°
Rotazione 90°
Piletta di scarico
Botola ermetica a pavimento

- Entrance sign to be courtied in sleep
R/REI 30 compartment
Door Family rooms
R/REI 90 compartment
Compartment with smoke and heat disposal system
R/REI 60 compartment
Filter with smoke extr- system
R/REI 120 compartment

Area di Intervento

Area non oggetto di intervento

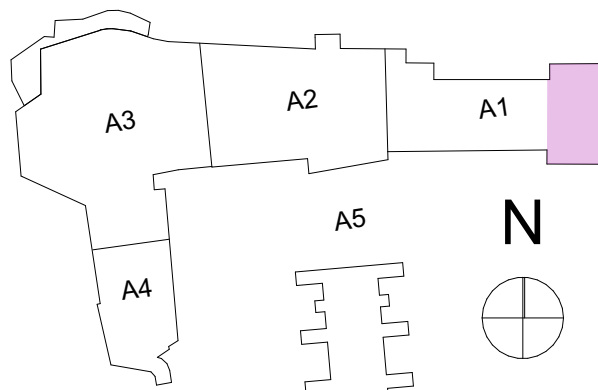


Revisione

Rev.	Descr.	data	design	control	approved
B	28/11/25	Tender - Revisione B	APR	LC	LC
A1					

LEV | Arch

Via C. Battistini, 81 - 20123 Milano tel. +39 02 57601211 - info@lev-arch.it - www.lev-arch.it

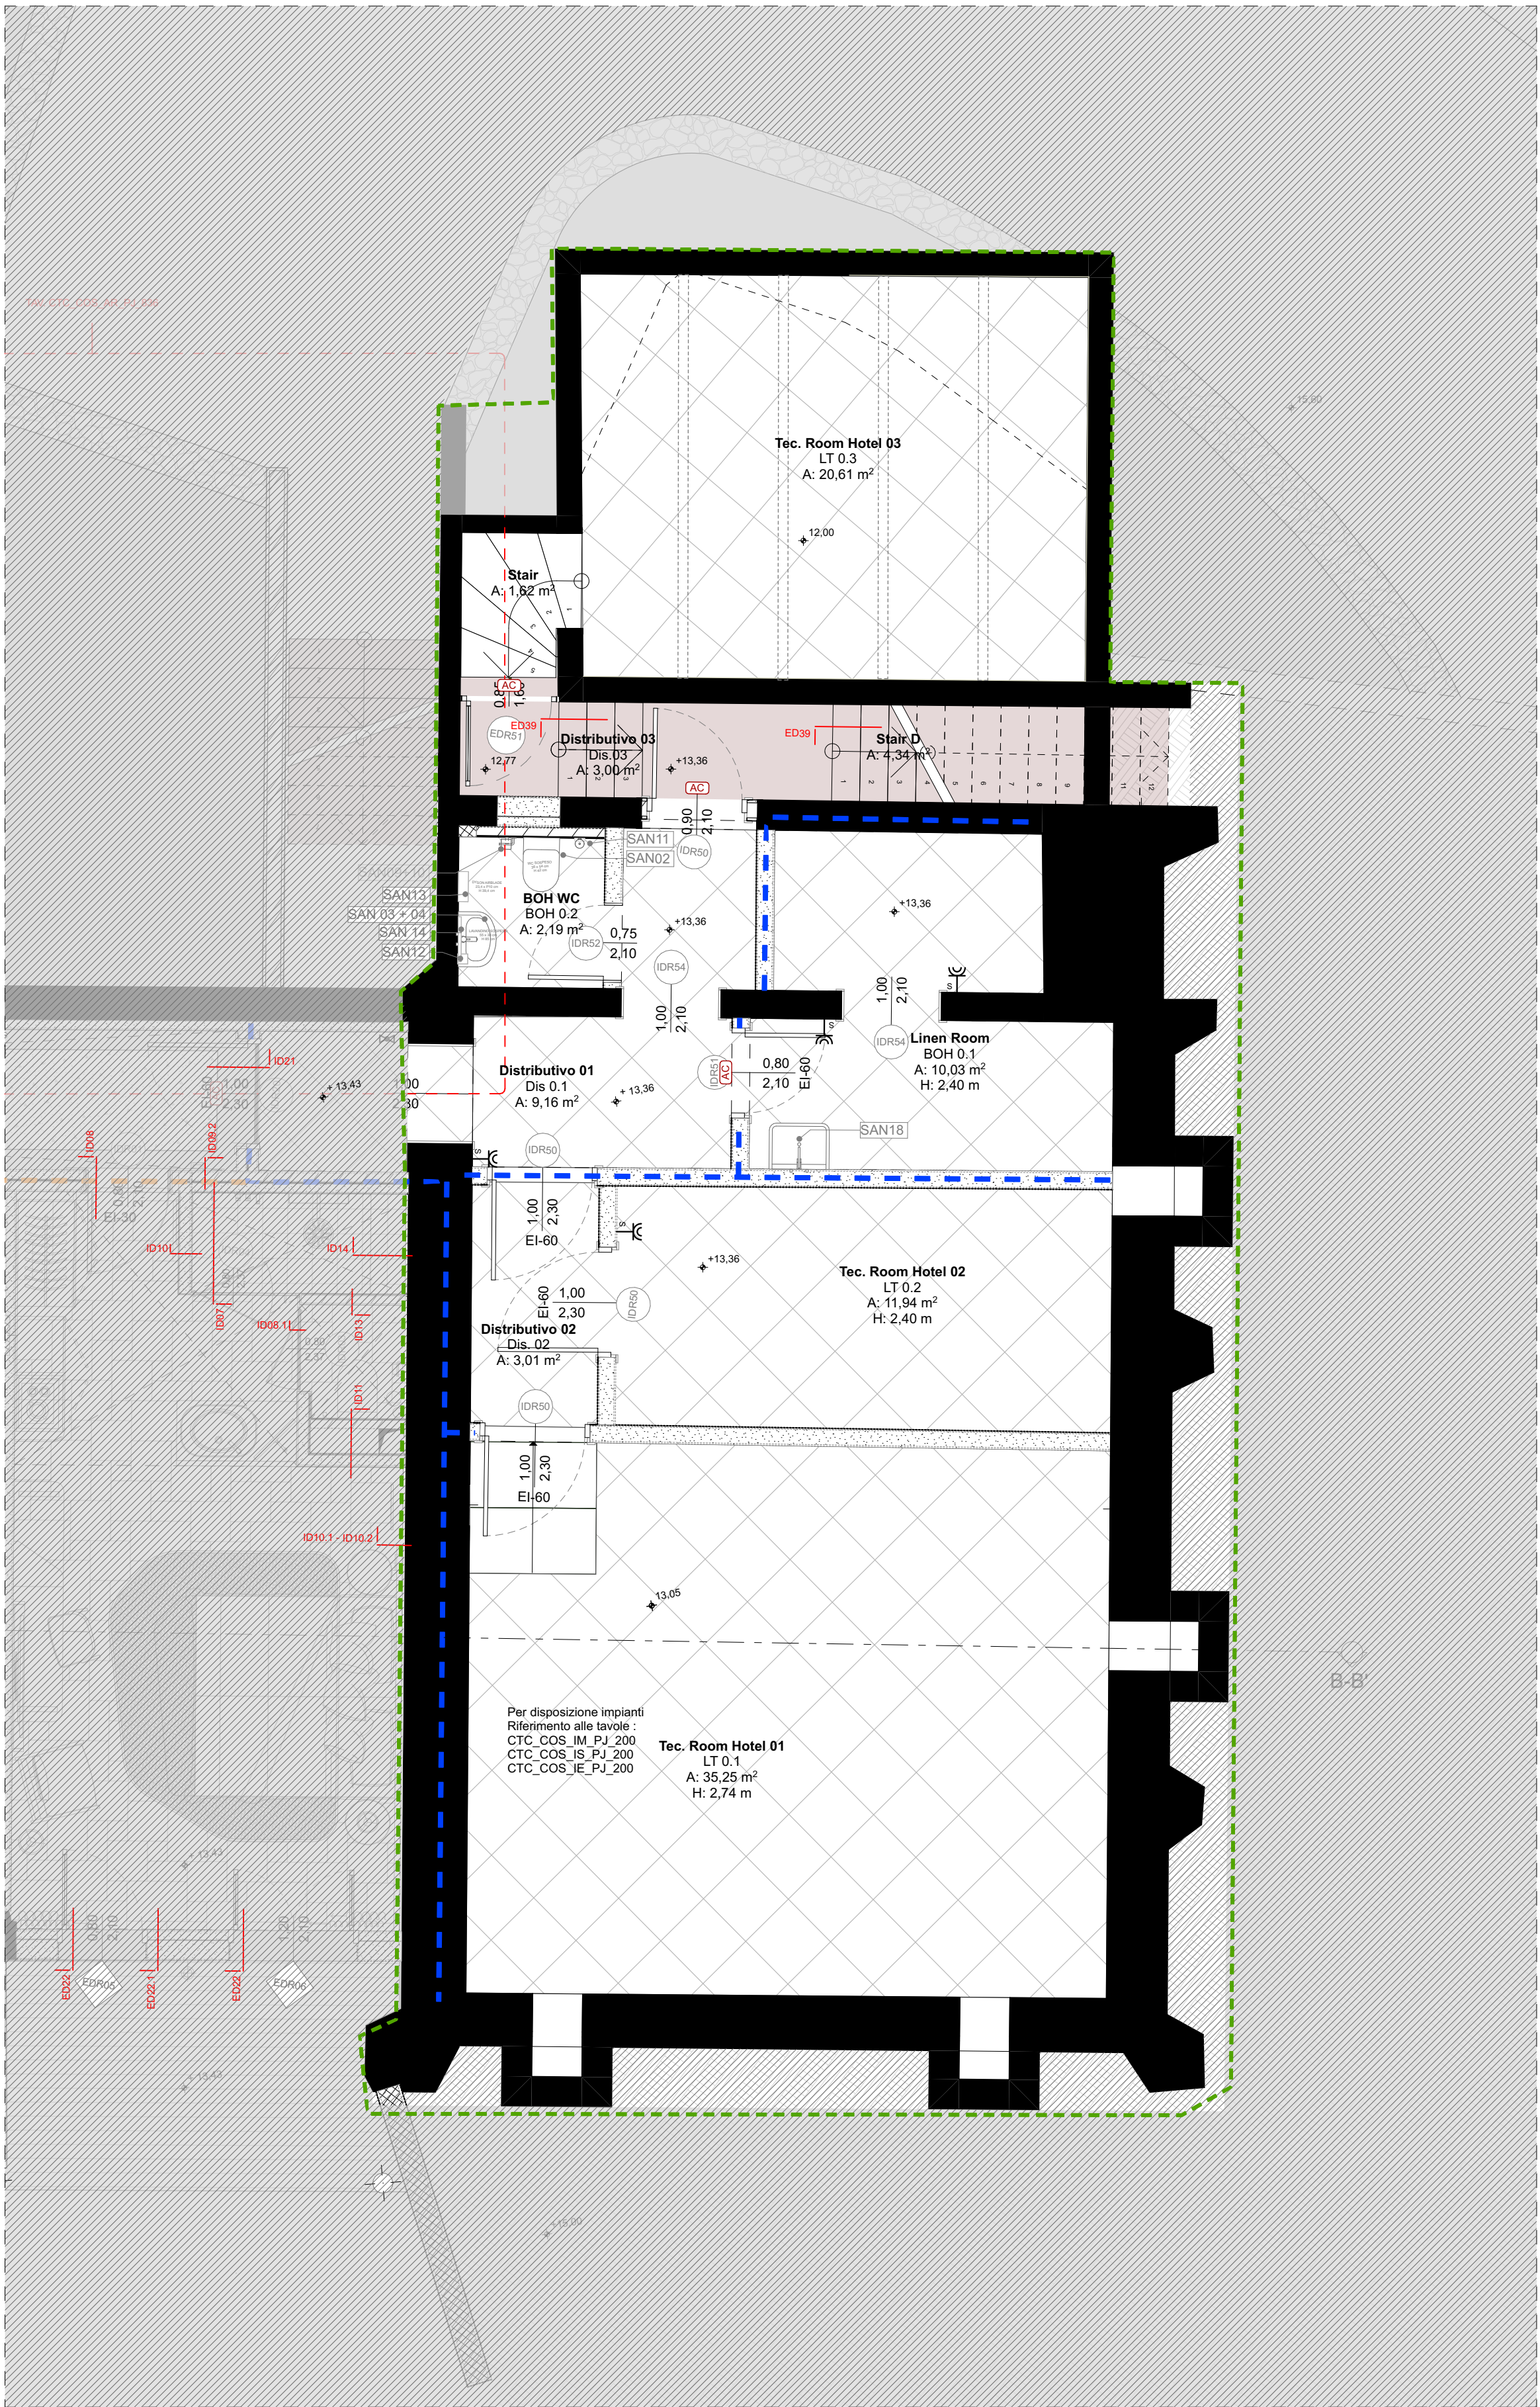

Proprietà

SmeraldaHolding

Cushman & Wakefield
Via Filippo Turati, 16/18 - 20121, Milano
Arch. Benedetta Abbondio
Arch. Gianluca Di Cristoforo

Project Management

LEV | Arch

LEV arch srl
Via Boccardo 29 20123 Milano
Arch. Luca Colombo

Local Architect - Structural Engineer

Studio Ingegneria Cannas
Via Georgia - Geoddy torre 3, 07026, Olbia (SS)
Ing. Danilo Cannas

Fire - Acoustic Consultant

Italmontedda s.r.l.
Corso Telford, 107/a - 10149, Torino
Arch. Emanuele Picotello
Ordine Architetti di Torino n. TOD4836A01207

System Engineer

BRE engineering s.r.l.
Via Barozzi, 6 - 20122, Milano
Ing. Antonio Abramo Rozzo Rognini
Ordine Ingegneri di Milano n. 24643

Interior Designer

Akilar POD
11A - Rue de Reims, - 75013 Paris - France
Arch. Laurence Hugel
Arch. Jean Luc Duber

Le basi del disegno derivano dai seguenti documenti: Tennis club drawings starting points are

Base grafica degli esterni: Rilievo del 2004; Exterior drawings: 2004 Survey;

Base grafica dell'edificio: Stato di Fatto Ing. Cannas del 17/07/2023; Building drawings: 17/07/2023 As Built from Ing. Cannas;

Base grafica di quote e info interne all'edificio: Sanatoria Ing. Cannas del 23/07/2022 e rilievo 09/2023

Interior and exterior levels: 23/07/2022 amnesty from Ing. Cannas + 09/2023 survey

NB. Le quote di livello del rilievo 2004 (xxx) differiscono dalle ultime del rilievo 2023 (xxx) di circa 1, 30mt

Levels from 2004 survey (xxx) and the last from 2023 survey (xxx) differs by 1, 30mt

Le basi sono aggiornate con i

seguenti documenti ricevuti :

Progetto strutture agg. 27/09/24

Progetto ID agg. 24/06/25

Progetto MEP agg. 13/06/24

Modifiche Cliente 03/2025



TENDER Functional Area

Progetto

Cervo Tennis Club
Comune: Arzachena
Sito: Via Porto Vecchio, 4
Porto Cervo 07021

Coperto

Pianta Piano Terra BOH General Arrangement
Scale: 1:50, 1:100
No. Disegni: CTC_COS_AR_PJ_205_A1_GA

digital file index

CTC_COS_AR_PJ_205_A1_GA.dwg
Formato: A1
Data: 28/11/25