


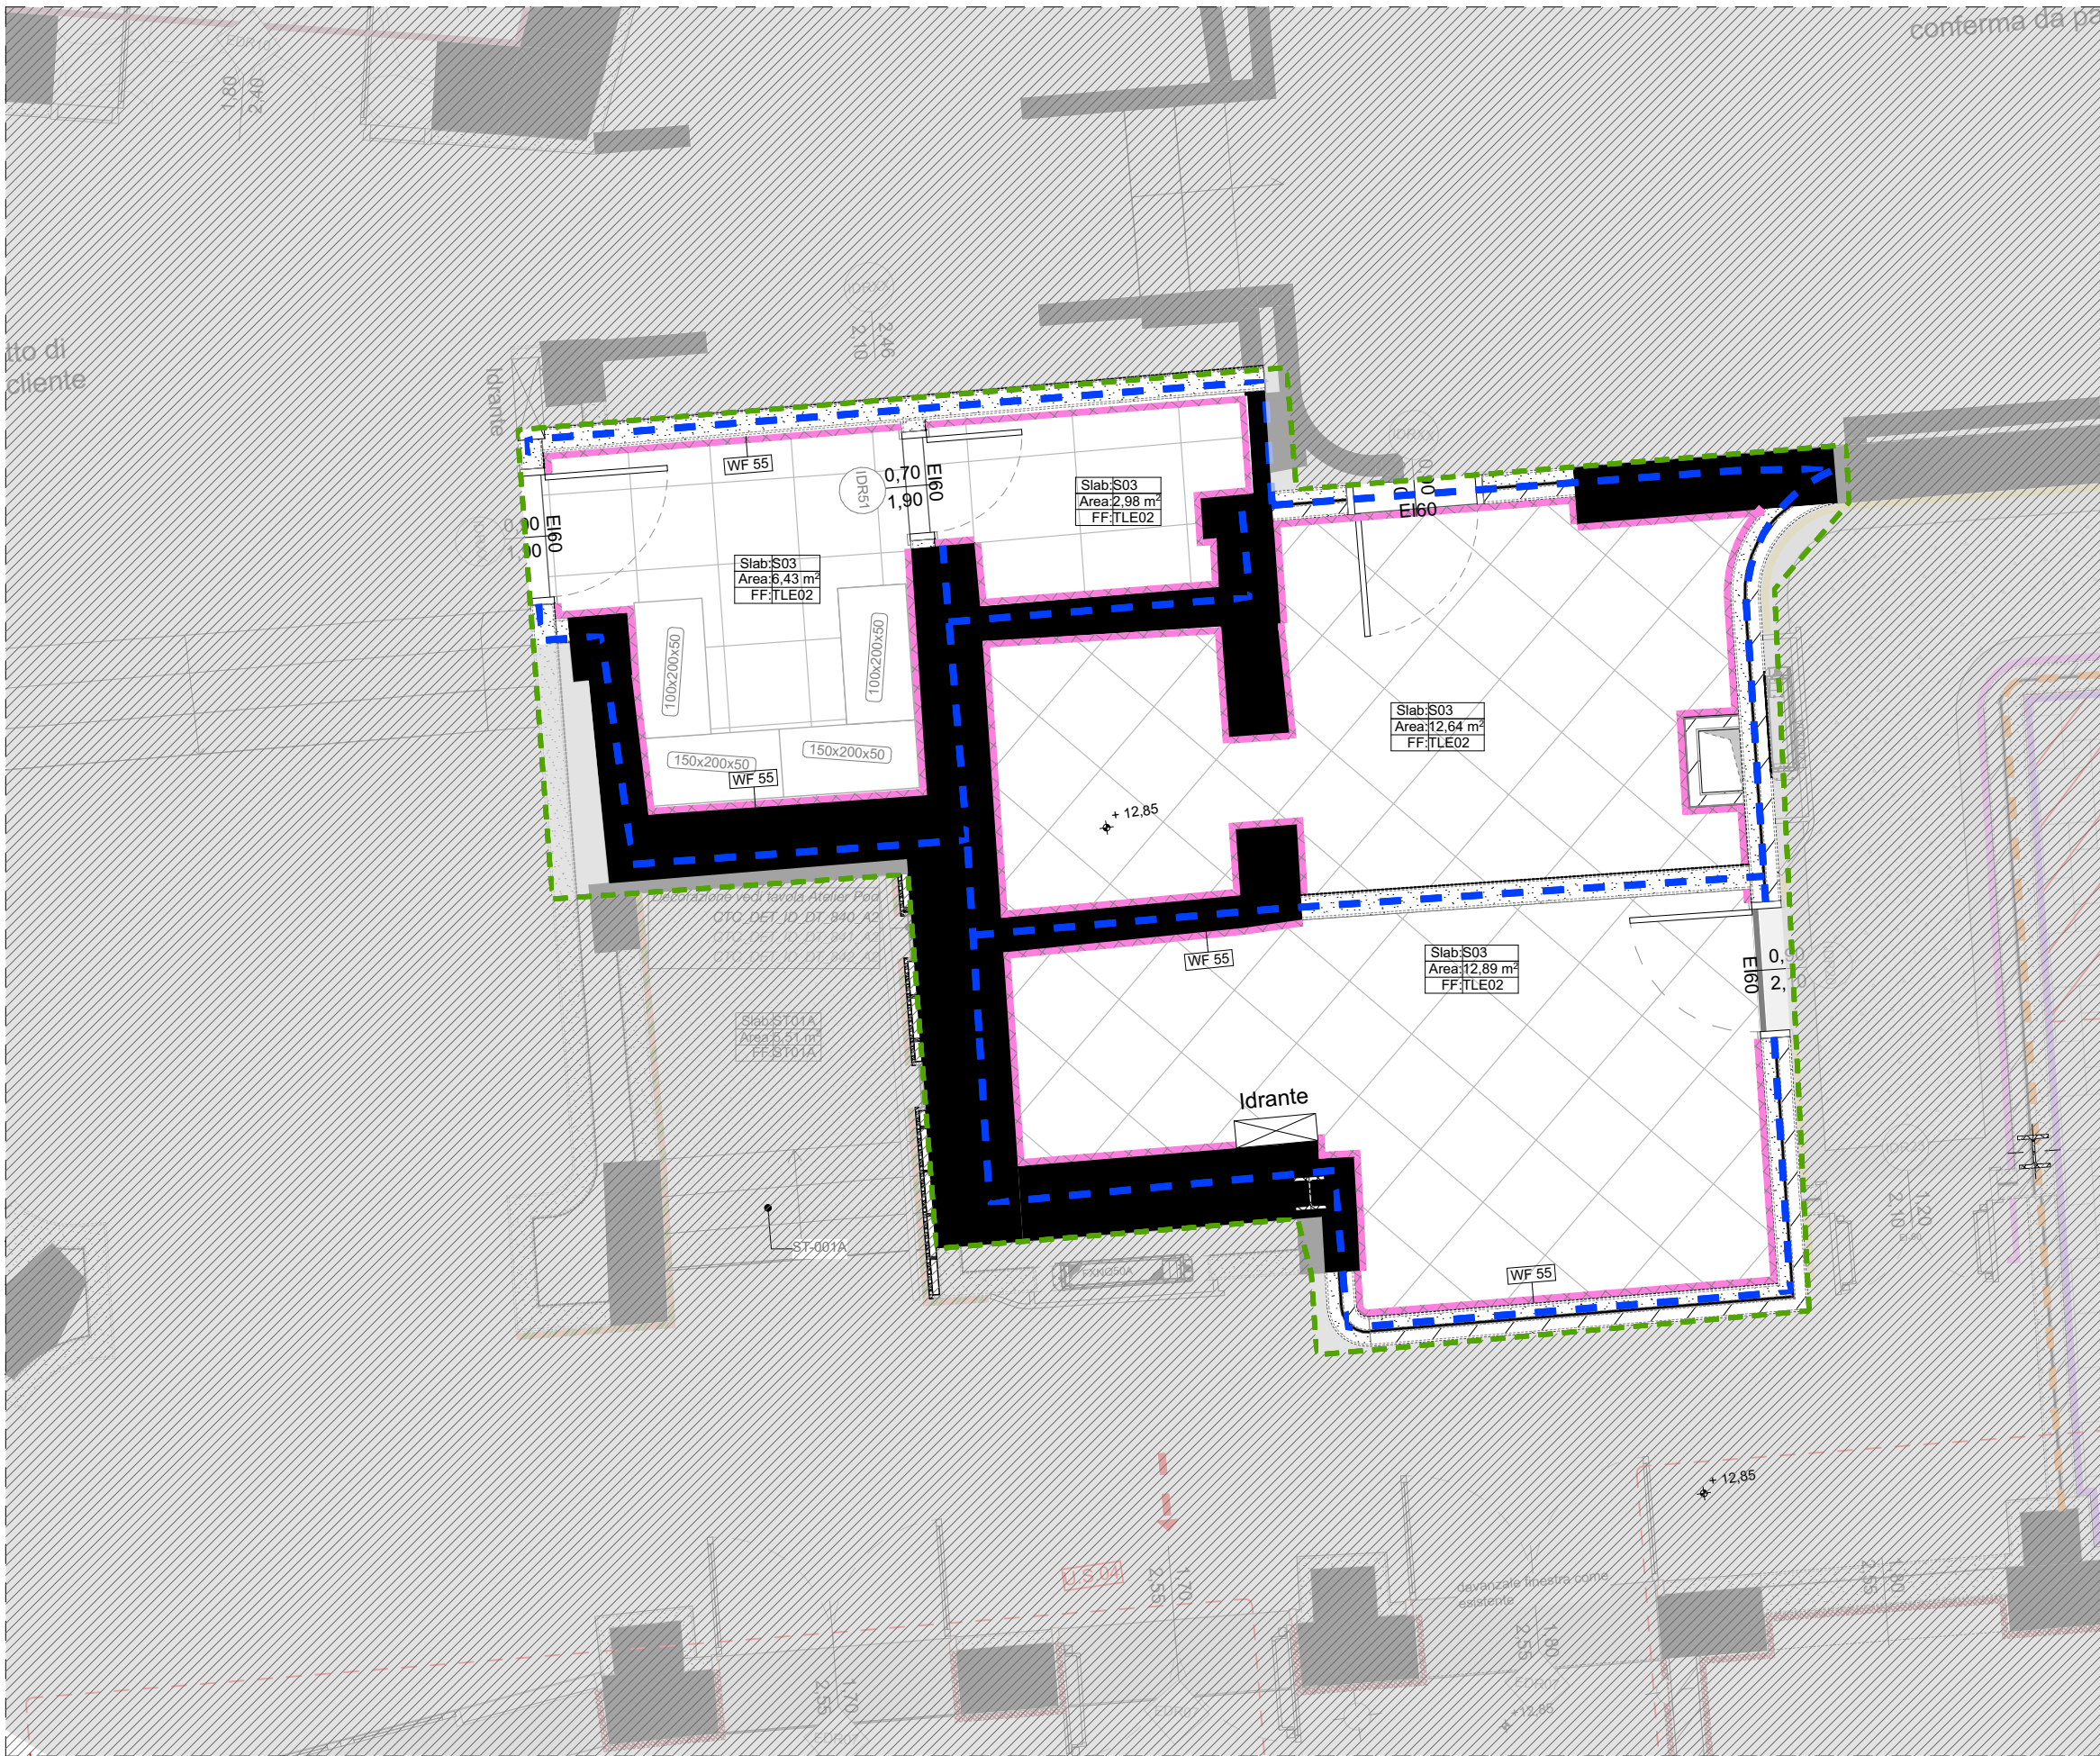

LEGENDA Pianta Finiture Pareti

Per ciascun tipo di parete vedi CTC_COS_AR_PJ_806 Wall Finishes Schedule

	Wall Type WF-01
	Wall Type WF-02
	Wall Type WF-03
	Wall Type WF-04
	Wall Type WF-05
	Wall Type WF-06
	Wall Type WF-07
	Wall Type WF-08
	Wall Type WF-09
	Wall Type WF-10
	Wall Type WF-11
	Wall Type WF-12
	Wall Type WF-13
	Wall Type WF-14
	Wall Type WF-50
	Wall Type WT-52
	Wall Type WF-51
	Wall Type WF-53
	Wall Type WF-54
	Wall Type WF-55
	Wall Type WF-56
	Wall Type WF-57
	Wall Type WF-58

LEGENDA Pianta finiture pavimenti

Per ciascun tipo di pavimentazione vedi CTC_COS_AR_900 Datasheet e CTC_COS_AR_PJ_802 Book Pavimentazioni

Slab/XXX <	Tipologia solaio, vedi CTC_COS_AR_PJ_802 Book Pavimentazioni
Area/XXX m²	
FF/XXX <	Tipologia finitura, vedi CTC_COS_AR_PJ_900 Datasheet o 084_CLH_Materials Schedule

	TLE01 - Piastrelle in gres 20x20 cm
	TLE02 - Pavimento in gres 60x60 cm
	TLE06 - Piastrelle in gres 20x60 cm
	TL003 - Pavimento in gres porcellanato 60x60 cm
	TL010 - Piastrelle in gres 10x10 cm verde o blu vedi pianta
	ST001 - Lastre in Calcare di Trani
	ST001A - Marmo Biancone di Orosei spazzolato
	ST001A Bordo in pietra + TX008 Moquette
	ST007 - Marmo di Orosei levigato dim varie. Vedi schemi di posa
	ST007 - Marmo di Orosei levigato dim varie, idoneo per zone umide. Vedi schemi di posa
	ST007 - Marmo di Orosei levigato dim varie, nuovo solaio con igloo. Vedi schemi di posa

	ST 51 pavimentazione Granito giallo San Giacomo , sp. 30 mm.posato ad opus incertum, come da dettaglio di posa ED 41
	ST 52 gradini, soglie,rivestimenti in blocchi di granito giallo san giacomo lavorati a spacco
	BR 51 pavimentazione in mattoni completa di cordolo di contenimento come da dettaglio di posa ED 42
	WD 51 pavimentazione in doghe di legno come da dettaglio di posa ED 43
	CEM 51 rivestimento continuo per interno piscina tipo Tadelakt
	Prato - Vedi specifiche botanica;
	ST 53 Percorso in ghiaia - spezzato di ghiaia di granito giallo dim. 0,33-0,55 cm
	CEM 53 Pavimentazione campi da gioco in resina acrilica
	TL52 - Pavimento in gres porcellanato per piscina 30x30 cm
	TL53 - Pavimentazione in cotto 30x30 cm come da indicazione della DL e DA
	FLR 51=TK-00=CEM52 - Pavimentazione in cls con rasatura decorativa effetto scopato a base cementizia per esterni
	ST011 - Antiscivolo Marmo di Orosei semi lucido, idoneo per gli esterni . Vedi schemi di posa


	Area di Intervento
	Area non oggetto di intervento

LEGENDA Generale / LEGEND General

Please note these codes refer to GR = Guestroom area / PA= Public datasheet area / BOH= Boh and Landscape area


	Muro esistente
	Muro nuova costruzione
	Struttura
	Cavedio
	Dimensione
	Dim. serramento - passaggio netto
	Percentuale pendenza
	Asse strutturale
	Uscita di sicurezza
	Rif al dettaglio
	Rif alzato
	Rif sezione
	Livello di pavimento rustico, pianta
	Livello di pavimento finito, pianta
	Livello di pavimento finito, alzato
	Livello di pavimento rustico, alzato
	Livello di soffitto finito, alzato
	Livello di soffitto rustico, alzato
	Room name
	Info camera
	Serramento prestazioni VVFF
	Door Access Control
	Rotazione 360°
	Rotazione 180°
	Rotazione 90°
	Piletta di scarico
	Botola ermetica a pavimento

	Entrance sm to be counted in sleep. area
	Compartment with smoke and heat disposal system
	R/REI 30 compartement
	R/REI 60 compartement
	Door Family rooms
	Filter with smoke extr. system
	R/REI 90 compartement
	R/REI 120 compartement

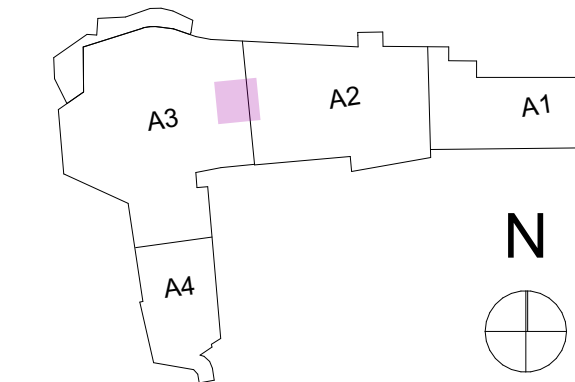

Le basi del disegno derivano dai seguenti documenti: *Tennis club drawings starting points are*
Base grafica degli esterni: Rilievo del 2004; *Exterior drawings: 2004 Survey*;
Base grafica dell'edificio: Stato di Fatto Ing. Cannas del 17/07/2023; *Building drawings: 17/07/2023 As Built from Ing. Cannas*;
Base grafica di quote e info interne all'edificio: Sanatoria Ing. Cannas del 23/07/2022 e rilievo 09/2023
Interior and exterior levels: 23/07/2022 amnesty from Ing. Cannas + 09/2023 survey
NB. Le quote di livello del rilievo 2004 (xxx) differiscono dalle ultime del rilievo 2023 (xxx) di circa 1, 30mt
Levels from 2004 survey (xxx) and the last from 2023 survey (xxx) differs by 1, 30mt

Proprietà SmeraldaHolding Smeralda Holding Srl Casa Il Ginepro 1/a, 07021, Porto Cervo (OT)	Project Management CUSHMAN & WAKEFIELD Cushman & Wakefield Via Filippo Turati, 18/18 , 20121, Milano Arch. Benedetta Abbottoni Arch. Gianluca Di Cristofaro	Architect LEV Arch Lev arch srl Via Boccaccio 29 20123 Milano Arch. Luca Colombo	Local Architect - Structural Engineer Studio Ingegneria Cannas Via Georgina - Geocilly torre 3, 07026, Olbia (SS) Ing. Danilo Cannas	Fire - Acoustic Consultant ITALIANE ITALIANE s.r.l. Corso Telesio, 107/a , 10149, Torino Arch. Emanuela Pilotto Ordine Architetti di Torino n. TO04836A01207	System Engineer BRE engineering Srl BRE engineering s.r.l. Via Barozzi, 6, 20122, Milano Ing. Antonio Abramo Bozino Rosmini Ordine Ingegneri di Milano n. 24843	Interior Designer Atelier POD 11A - Rue de Reims, , 75013 Paris - France Arch. Laurine Hugel Arch. Jean Luc Debar
---	--	--	--	--	---	--

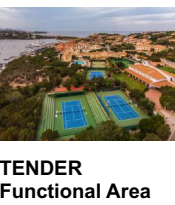

Progetto Cervo Tennis Club	Oggetto Pianta Piano Terra_Locali di servizio-BOH_Finish Floor	digital file index CTC_COS_AR_PJ_206_A3_FF.dwg
Comune Arzachena	Scala 1:50, 1:100	Formato A2
Sito Via Porto Vecchio, 4 Porto Cervo 07021	No. Disegno CTC_COS_AR_PJ_206_A3_FF	Data 24/11/2025

Revisione				
index	data	status	design	control