


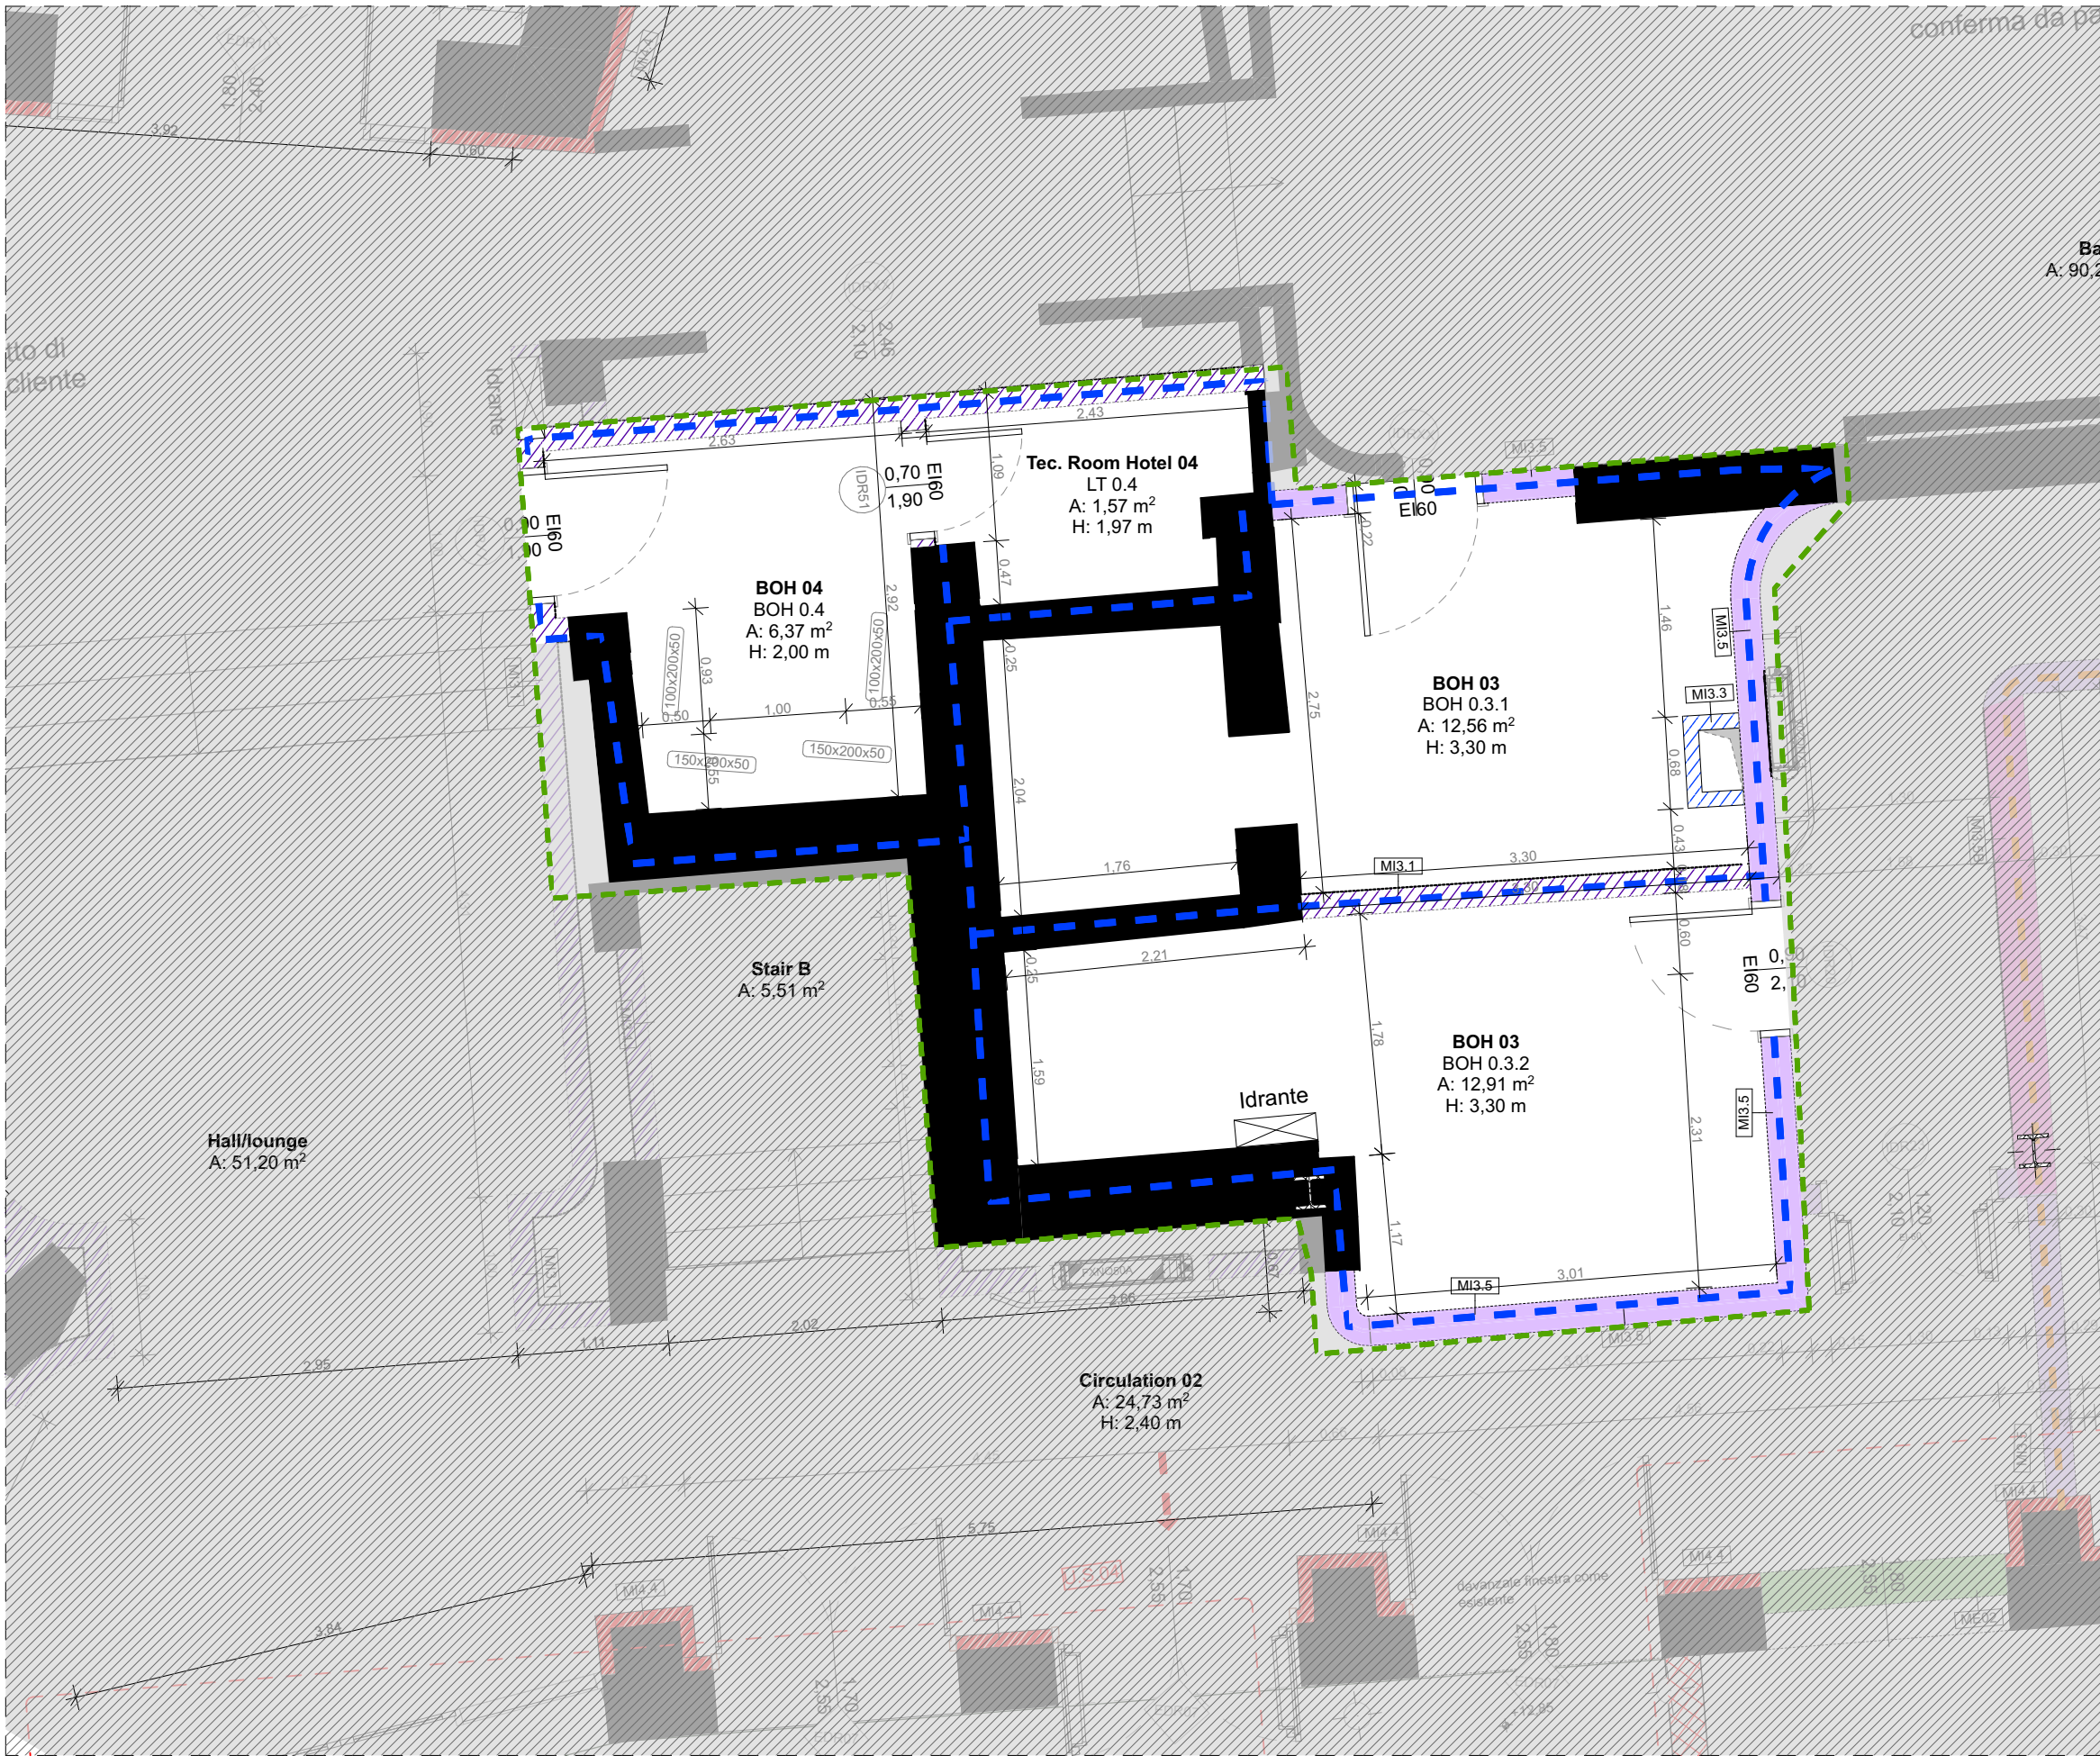

LEGENDA Tipologia Pareti
Per ciascun tipo di parete vedi CTC_COS_AR_PJ_806
Abaco Muri
le misure riportate nel disegno si riferiscono alla misure
finite delle pareti.

- MIT.1 Parete in poroton sp 15 cm
- MI1.2 Controparete autoportante in poroton
- MI2.1B Doppia partizione multistrato camera - camera
- MI2.1C Doppia partizione multistrato camera - camera
- MI3.1 Partizione interna in CLS alleggerito sp 15 cm
- MI3.2 Partizione interna in CLS alleggerito sp 10 cm
- MI3.3 Partizione interna in CLS alleggerito sp 8 cm
- MI3.4 Partizione interna in CLS alleggerito sp 8 cm
- MI3.5 Doppia partizione multistrato camera-corridoio
- MI3.5A Doppia partizione multistrato camera-corridoio
- MI3.5B Doppia partizione multistrato camera-corridoio
- MI3.6 Partizione in CLS alleggerito sp.10 cm
- MI3.7 Partizione in CLS alleggerito sp.15 cm
- MI3.8 Partizione in CLS alleggerito sp.10 cm
- MI3.9 Partizione in CLS alleggerito sp.20 cm
- MI4.1 Partizione in CLS alleggerito sp.10 cm
- MI4.2 Controparete scarico wc
- MI4.4 Controparete isolamento termico sp.8cm

- ME01 Muratura esterna in forati 30 cm
- ME01A Muratura esterna in c.a. e muro in pietra
- ME01B Muratura esterna in c.a. e muro in pietra
- ME01C Muratura esterna multistrato in forati
- ME02 Muratura esterna multistrato
- ME03 Muratura esterna in poroton
- ME04 Muratura esterna multistrato in forati
- ME04A Muratura esterna in forati
- ME05 Muratura esterna in blocchi
- ME09 Muratura esterna strutturale
- ME09A Muratura esterna strutturale
- ME09B Muratura esterna strutturale
- ME10 Muratura esterna strutturale
- ME11 Muretti fioriere attorno alla piscina
- ME12 Muratura esterna di contenimento
- MP01 Muratura esterna strutturale piscina
- MP02 Muratura esterna piscina
- MP03 Muratura esterna strutturale piscina

LEGENDA Generale / LEGEND General

- Please note these codes refer to GR = Guestroom area /
PA= Public datasheet area / BOH= Boh and Landscape area
- Muro esistente
 - Muro nuova costruzione
 - Struttura
 - Cavedio
 - Dimensione
 - Dim. serramento - passaggio netto
 - Percentuale pendenza
 - Asse strutturale
 - Uscita di sicurezza
 - Rif al dettaglio
 - Rif alzato
 - Rif sezione
 - Livello di pavimento rustico, pianta
 - Livello di pavimento finito, pianta
 - Livello di pavimento finito, alzato
 - Livello di pavimento rustico, alzato
 - Livello di soffitto finito, alzato
 - Livello di soffitto rustico, alzato
 - Room name
Old apt. name
Room type
A: Area
H: Altezza/Height
 - Info camera
 - Serramento prestazioni VVFF
 - Door Access Control
 - Rotazione 360°
 - Rotazione 180°
 - Rotazione 90°
 - Piletta di scarico
 - Botola ermetica a pavimento
 - Entrance sgm to be counted in sleep. area
 - Compartment with smoke and heat disposal system
 - R/REI 30 compartement
 - R/REI 60 compartement
 - Door Family rooms
 - Filter with smoke extr. system
 - R/REI 90 compartement
 - R/REI 120 compartement

Le basi del disegno derivano dai seguenti documenti: *Tennis club drawings starting points are*
Base grafica degli esterni: Rilievo del 2004; *Exterior drawings: 2004 Survey*;
Base grafica dell'edificio: Stato di Fatto Ing. Cannas del 17/07/2023; *Building drawings: 17/07/2023 As Built from Ing. Cannas*;
Base grafica di quote e info interne all'edificio: Sanatoria Ing. Cannas del 23/07/2022 e rilievo 09/2023
Interior and exterior levels: 23/07/2022 amnesty from Ing. Cannas + 09/2023 survey
NB. Le quote di livello del rilievo 2004 (xxx) differiscono dalle ultime del rilievo 2022 (xxx) di circa 1, 30mt
Levels from 2004 survey (xxx) and the last from 2023 survey (xxx) differs by 1, 30mt

Proprietà
SmeraldaHolding
Smeralda Holding Srl
Casa Il Ginepro 1/a,
07021, Porto Cervo (OT)

Project Management
CUSHMAN & WAKEFIELD
Cushman & Wakefield
Via Filippo Turati, 18/18, 20121, Milano
Arch. Benedetta Abbottini
Arch. Gianluca Di Cristofaro


Architect
LEV | Arch
Lev arch srl
Via Boccaccio 29 20123 Milano
Arch. Luca Colombo

Local Architect - Structural Engineer
Studio Ingegneria Cannas
Via Georgina - Geocilly torre 3, 07026, Olbia (SS)
Ing. Danilo Cannas

Fire - Acoustic Consultant
ITALIAANTE
italiantente s.r.l.
Corso Telesio, 107/a, 10149, Torino
Arch. Emanuela Pilatto
Ordine Architetti di Torino n. TO04836A01207

System Engineer
BRE engineering Srl
BRE engineering s.r.l.
Via Barozzi, 6, 20122, Milano
Ing. Antonio Abramo Bozino Rosmini
Ordine Ingegneri di Milano n. 24843


Interior Designer
Atelier POD
11A - Rue de Reims, 75013 Paris - France
Arch. Laurine Hugel
Arch. Jean Luc Debar

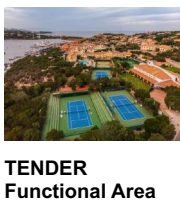

Progetto
Cervo Tennis Club
Comune
Arzachena
Sito
Via Porto Vecchio, 4
Porto Cervo 07021

Oggetto
Pianta Piano Terra_Locali di servizio-BOH_Setting Out
Scala
1:50, 1:100
No. Disegno
CTC_COS_AR_PJ_206_A3_S0

digital file index
CTC_COS_AR_PJ_206_A3_S0.dwg
Formato
A2
Data
24/11/2025

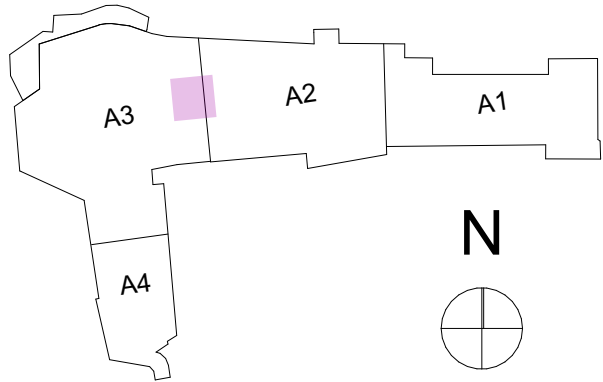

Revisione		status	design	control	approval
index	data				

LEV | Arch s.r.l.
Via G. Boccaccio, 291 - 20123 Milano Tel. +39 02 62062248 - info@lev-arch.it - www.lev-arch.it