

LEGENDA Pianta finiture pavimenti

Per ciascun tipo di pavimentazione vedi
CTC_COS_AR_900 Datasheet e CTC_COS_AR_PJ_802
Book Pavimentazioni

Slab:XXX <=	Tipologia solaio, vedi CTC_COS_AR_PJ_802 Book Pavimentazioni
Area:XXX m²	
FF:XXX <=	Tipologia finitura, vedi CTC_COS_AR_PJ_900 Datasheet o 084_CLH_Materials Schedule

Pavimentazioni interne

- TLE01 - Piastrelle in gres 20x20 cm
- TLE02 - Pavimento in gres 60x60 cm
- TLE06 - Piastrelle in gres 20x60 cm
- TL003 - Pavimento in gres porcellanato 60x60 cm
- TL010 - Piastrelle in gres 10x10 cm verde o blu vedi pianta
- ST001 - Lastre in Calcare di Trani
- ST001A - Marmo Biancone di Orosei spazzolato
- ST001A Bordo in pietra + TX008 Moquette
- ST007 - Marmo di Orosei levigato dim varie. Vedi schemi di posa
- ST007 - Marmo di Orosei levigato dim varie, idoneo per zone umide. Vedi schemi di posa
- ST007 - Marmo di Orosei levigato dim varie, nuovo solaio con igloo. Vedi schemi di posa

Pavimentazioni esterne

- ST 51 pavimentazione Granito giallo San Giacomo , sp. 30 mm, posato ad opus incertum, come da dettaglio di posa ED 41
- ST 52 gradini, soglie, rivestimenti in blocchi di granito giallo san giacomo lavorati a spacco
- BR 51 pavimentazione in mattoni completa di cordolo di contenimento come da dettaglio di posa ED 42
- WD 51 pavimentazione in doghe di legno come da dettaglio di posa ED 43
- CEM 51 rivestimento continuo per interno piscina tipo Tadelakt
- Prato - Vedi specifiche botanica;
- ST 53 Percorso in ghiaia - spezzato di ghiaia di granito giallo dim. 0,33-0,55 cm
- CEM 53 Pavimentazione campi da gioco in resina acrilica
- TL52 - Pavimento in gres porcellanato per piscina 30x30 cm
- TL53 - Pavimentazione in cotto 30x30 cm come da indicazione della DL e DA
- FLR 51=TK-00=CEM52 - Pavimentazione in cls con rasatura decorativa effetto scopato a base cementizia per esterni
- ST011 - Antiscivolo Marmo di Orosei semi lucido, idoneo per gli esterni . Vedi schemi di posa

LEGENDA Pianta Finiture Pareti

Per ciascun tipo di parete vedi CTC_COS_AR_PJ_806 Wall
Finishes Schedule

- Wall Type WF-01
- Wall Type WF-02
- Wall Type WF-03
- Wall Type WF-04
- Wall Type WF-05
- Wall Type WF-06
- Wall Type WF-07
- Wall Type WF-08
- Wall Type WF-09
- Wall Type WF-10
- Wall Type WF-11
- Wall Type WF-12
- Wall Type WF-13
- Wall Type WF-14
- Wall Type WF-50
- Wall Type WF-52
- Wall Type WF-51
- Wall Type WF-53
- Wall Type WF-54
- Wall Type WF-55
- Wall Type WF-56
- Wall Type WF-57
- Wall Type WF-58


LEGENDA Generale / LEGEND General

Please note these codes refer to GR = Guestroom area /
PA= Public datasheet area / BOH= Boh and Landscape area


- Muro esistente
- Muro nuova costruzione
- Struttura
- Cavedio
- Dimensione
- Dim. serramento - passaggio netto
- Percentuale pendenza
- Asse strutturale
- Uscita di sicurezza
- Rif al dettaglio
- Rif alzato
- Rif sezione
- Livello di pavimento rustico, pianta
- Livello di pavimento finito, pianta
- Livello di pavimento finito, alzato
- Livello di pavimento rustico, alzato
- Livello di soffitto finito, alzato
- Livello di soffitto rustico, alzato
- Room name
- Old apt. name
- Room type
- A: Area
- H: Altezza/Height
- Info camera
- Serramento prestazioni VVFF
- Door Access Control
- Rotazione 360°
- Rotazione 180°
- Rotazione 90°
- Piletta di scarico
- Botola ermetica a pavimento

- Entrace sqm to be counted in sleep. area
- Compartment with smoke and heat disposal system
- R/REI 30 compartment
- R/REI 60 compartment
- Door Family rooms
- Filter with smoke extr. system
- R/REI 90 compartment
- R/REI 120 compartment

- Area di Intervento
- Area non oggetto di intervento

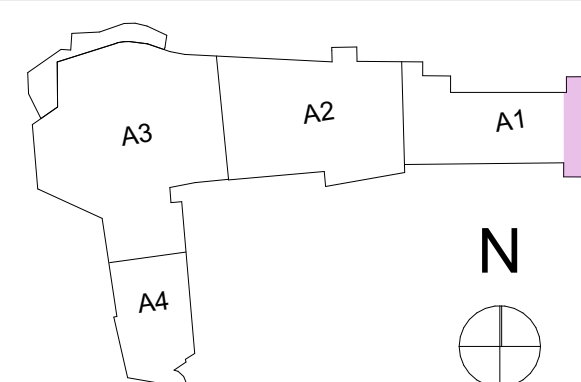

Le basi del disegno derivano dai seguenti documenti: *Tennis club drawings starting points are*
Base grafica degli esterni: Rilievo del 2004; *Exterior drawings: 2004 Survey*;
Base grafica dell'edificio: Stato di Fatto Ing. Cannas del 17/07/2023; *Building drawings: 17/07/2023 As Built from Ing. Cannas*;
Base grafica di quote e info interne all'edificio: Sanatoria Ing. Cannas del 23/07/2022 e rilievo 09/2023
Interior and exterior levels: 23/07/2022 amnesty from Ing. Cannas + 09/2023 survey
NB. Le quote di livello del rilievo 2004 (xxx) differiscono dalle ultime del rilievo 2023 (xxx) di circa 1, 30mt
Levels from 2004 survey (xxx) and the last from 2023 survey (xxx) differs by 1, 30mt

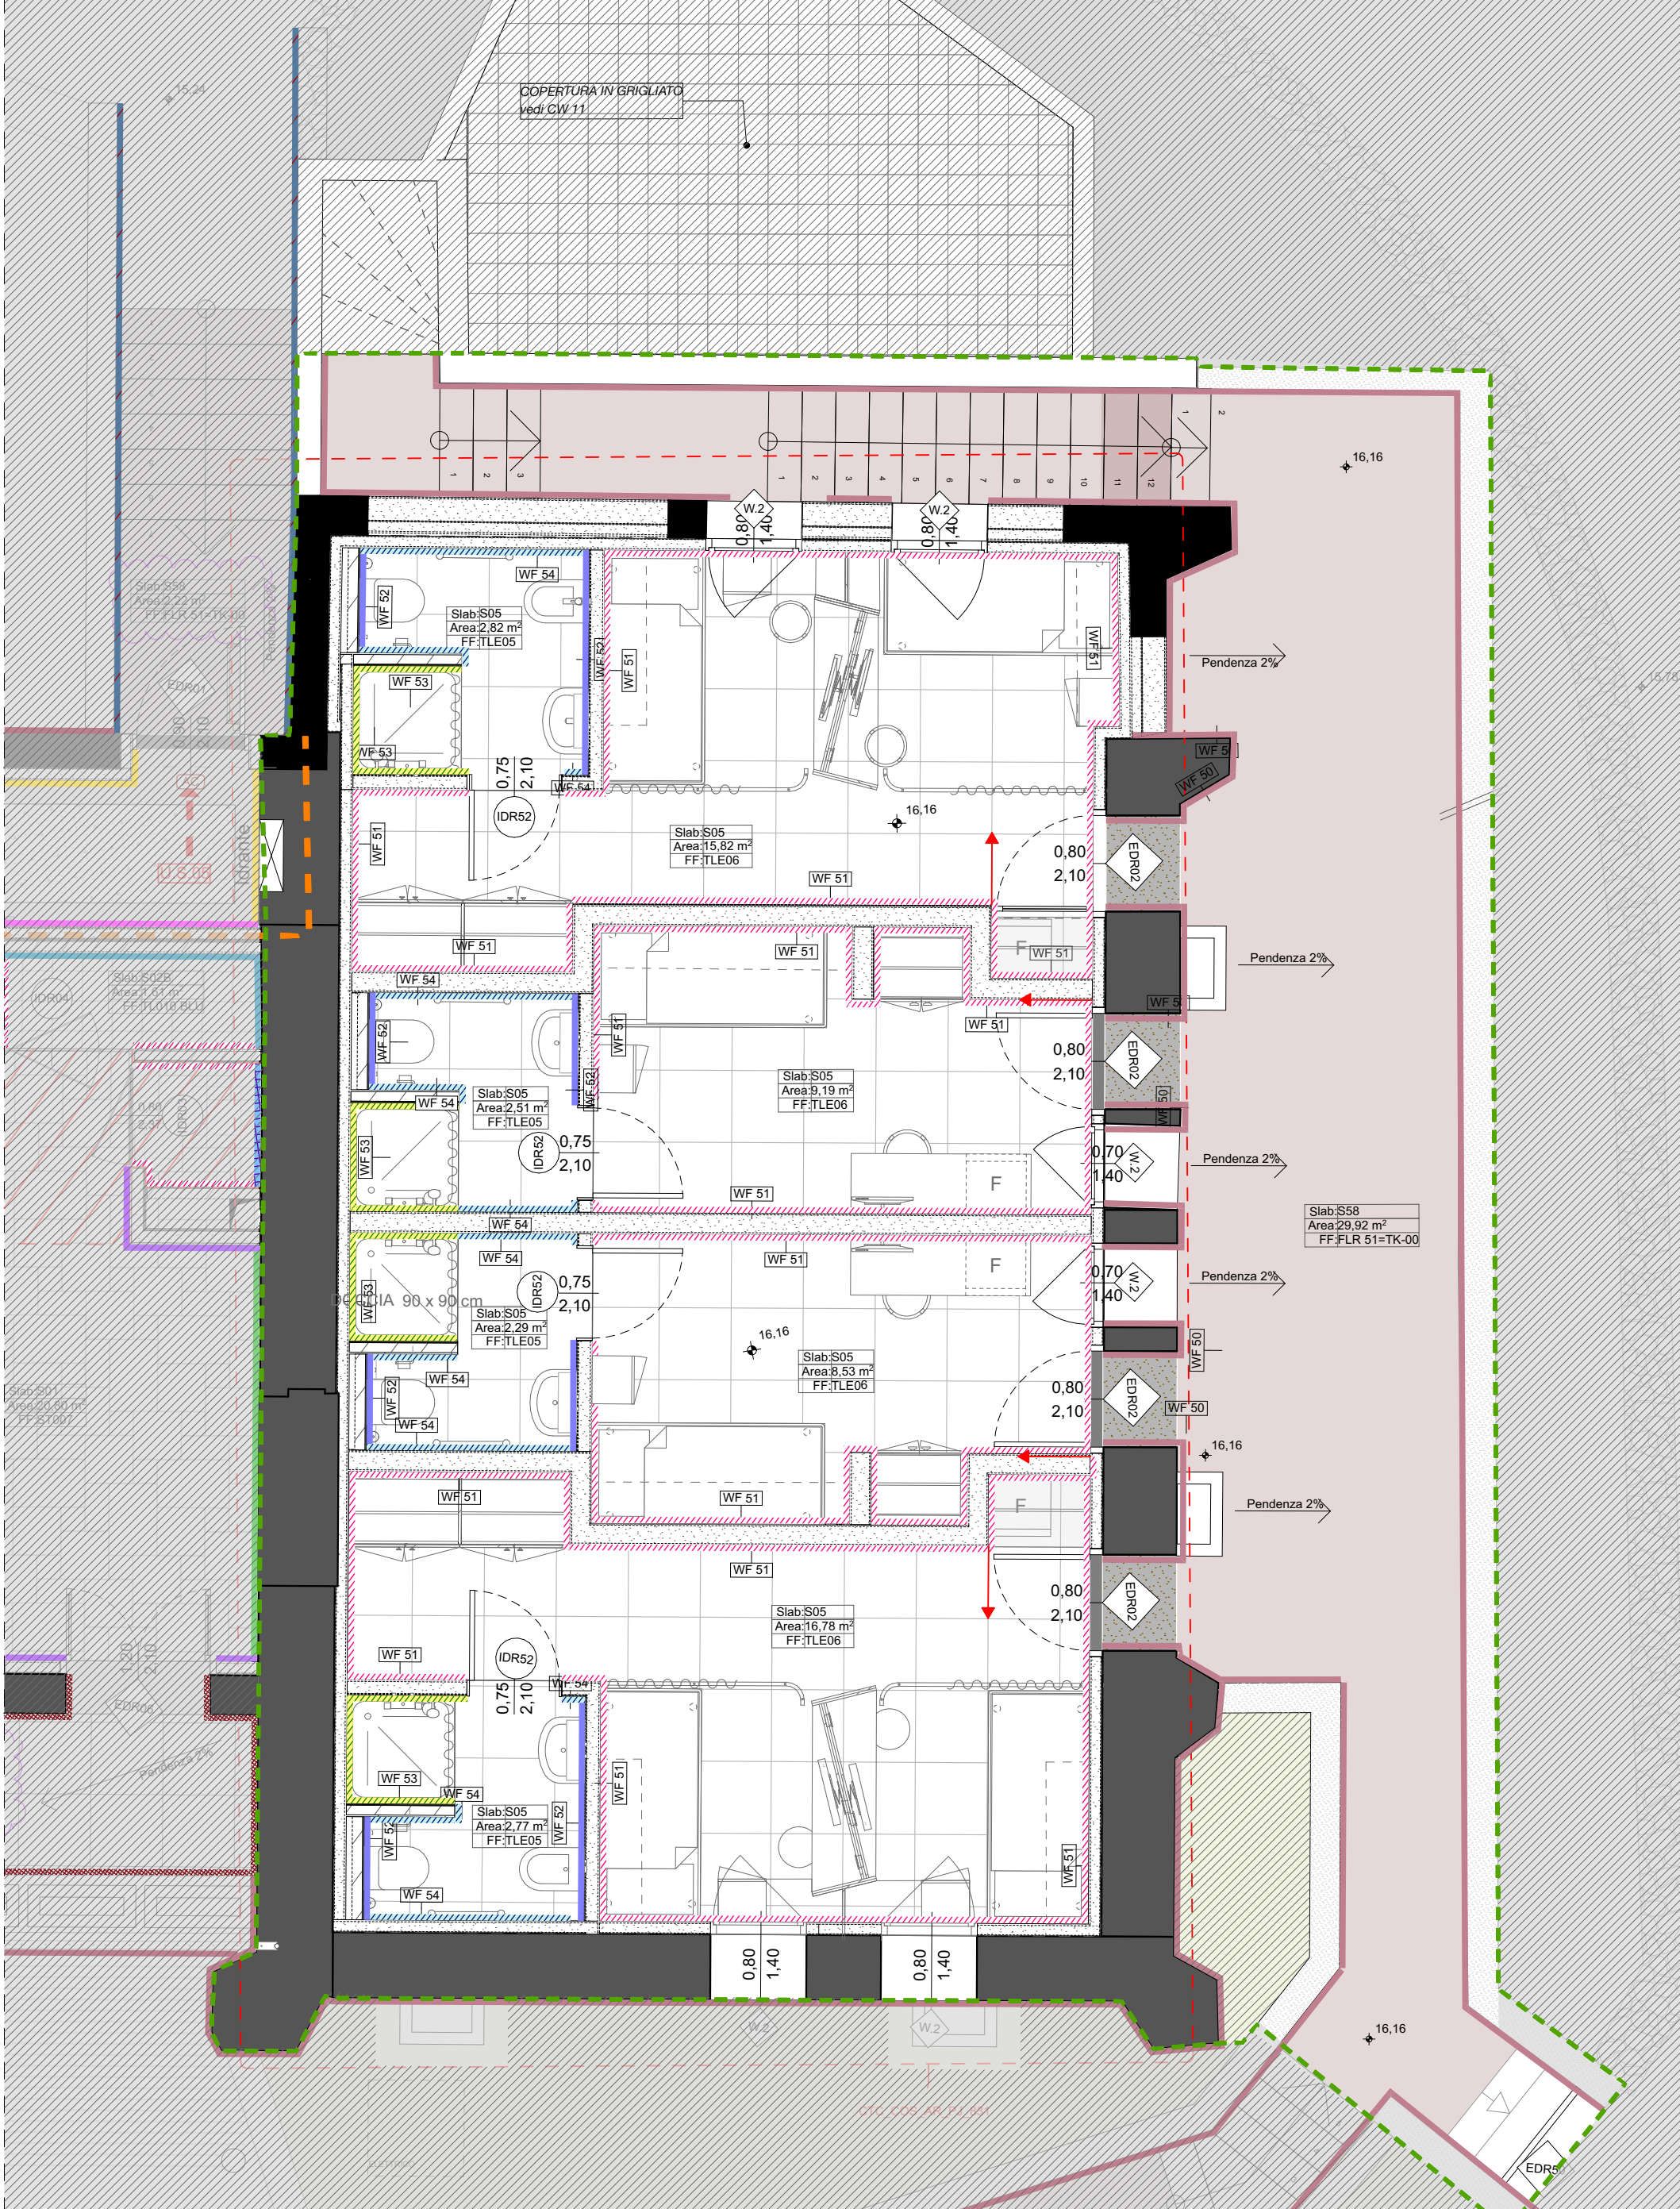

Proprietà	Project Management	Architect	Local Architect - Structural Engineer	Fire - Acoustic Consultant	System Engineer	Interior Designer
SmeraldaHolding	CUSHMAN & WAKEFIELD	LEV Arch				
Smeralda Holding Srl Casa Il Ginepro 1/a, 07021, Porto Cervo (OT)	Cushman & Wakefield Via Filippo Turati, 18/18, 20121, Milano Arch. Benedetta Abbottini Arch. Gianluca Di Cristofaro	Lev arch srl Via Boccaccio 29 20123 Milano Arch. Luca Colombo	Studio Ingegneria Cannas Via Georgina - Geocity torre 3, 07026, Olbia (SS) Ing. Danilo Cannas	ITALIA S.p.A. ITALIA S.p.A. s.r.l. Corso Telesio, 107/a, 10149, Torino Arch. Emanuela Piatto Ordine Architetti di Torino n. TO04836A01207	BRE engineering Srl BRE engineering s.r.l. Via Barozzi, 6, 20122, Milano Ing. Antonio Abramo Bozino Rosmini Ordine Ingegneri di Milano n. 24843	Atelier POD 11A - Rue de Reims, 75013 Paris - France Arch. Laurine Hugel Arch. Jean Luc Debar

Terms and conditions The signature of every drawing stands for the full acceptance of the included data. In case the client does not sign the drawings by the date requested by our studio every data included will be considered accepted. All data, graphics and description are referring exclusively to the aesthetic part of the project and never to executive part. The measures, the executive project, the technical realisation and engineering of project achieved by third parties have to be presented to our studio for approval. Otherwise our studio will bear no responsibility for the modifications achieved during the execution and the variations in relation to the original project.



TENDER
Functional Area

Progetto
Cervo Tennis
Club
Comune
Arzachena
Sito
Via Porto Vecchio, 4
Porto Cervo 07021

Oggetto
Pianta Piano Primo Staff
House_Finish Floor
Scala
1:50, 1:100
No. Disegno
CTC_COS_AR_PJ_305_A1_FF

digital file index
CTC_COS_AR_PJ_305_A1_
FF.dwg
Formato
A2
Data
24/11/2025

Revisione	index	data	status	design	control	approval
A	24/11/25	Tender - Revisione A	APR	LC	LC	