




NOTA 16.01.2026 AREA  
ESCLUSA DA INTERVENTO.  
CONFRONTA VOCI IN ROSSO  
SUI COMPUTI.

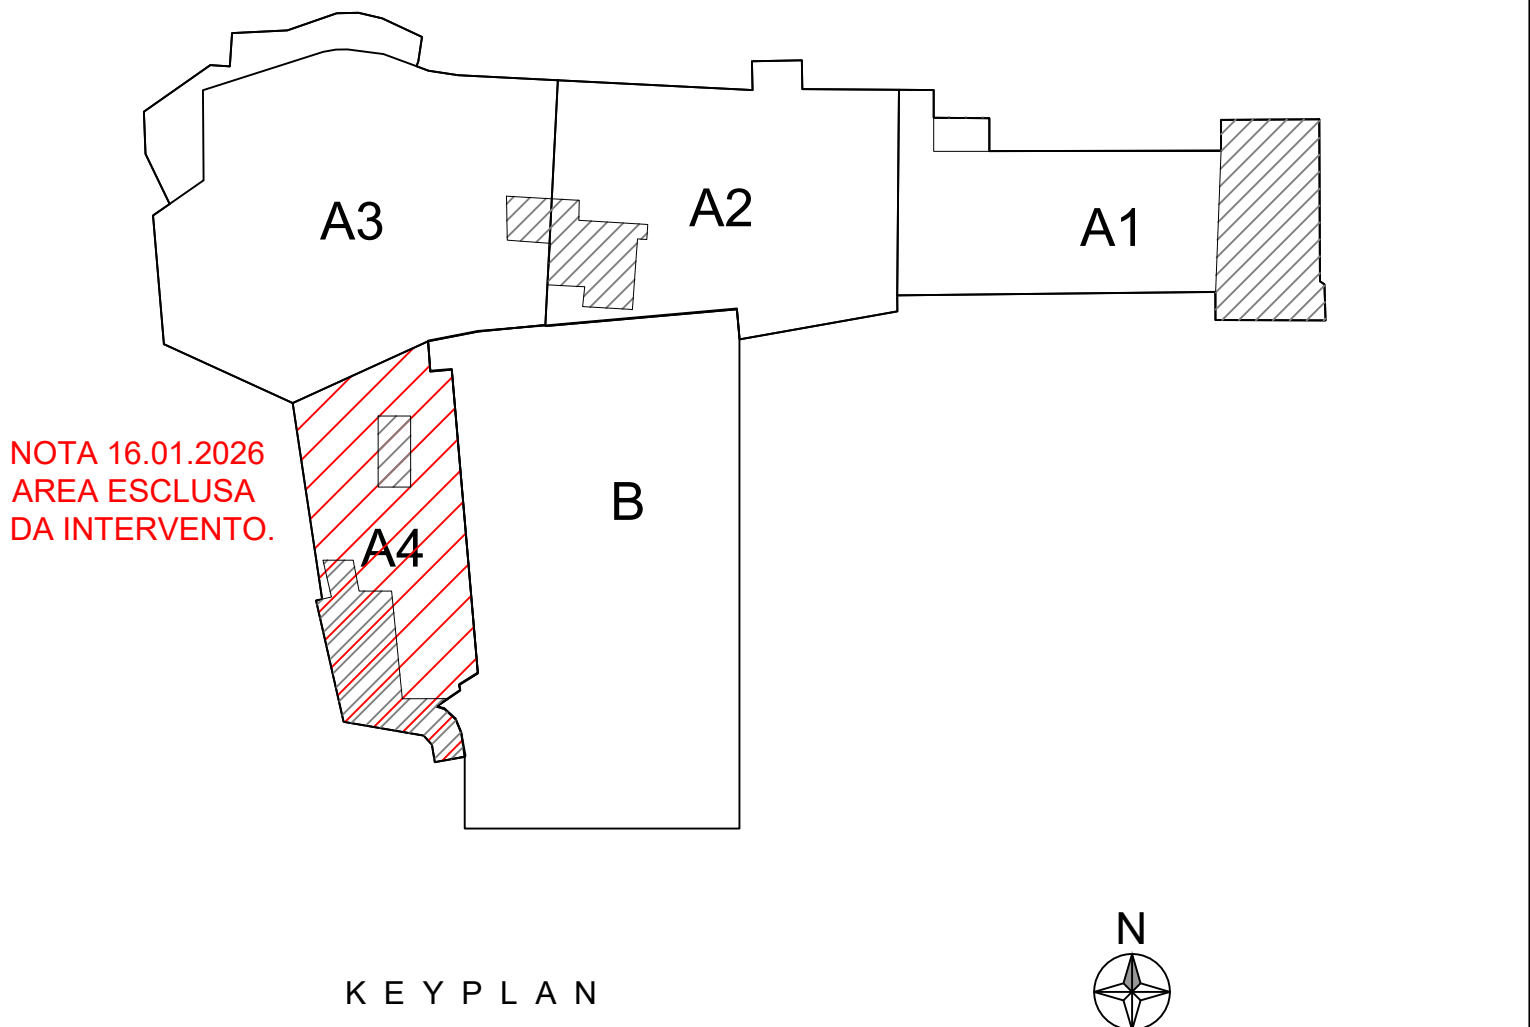


| SIMBOLO | DESCRIZIONE                                                                        |
|---------|------------------------------------------------------------------------------------|
|         | FORMETRIA PASSANTE (ATTRAVERSO SIA DI SOLAIO A PAVIMENTO CHE DI SOLAIO A SOFFITTO) |
|         | FORMETRIA DI ATTRAVERSO SIA DI SOLAIO A PAVIMENTO                                  |
|         | FORMETRIA DI ATTRAVERSO SIA DI SOLAIO A SOFFITTO                                   |

NOTE GENERALI:  
IL PRESENTE ELABORATO PRENDE IN CONSIDERAZIONE GLI ATTRAVERSAMENTI IMPIANTISTICI PRINCIPALI PREVISTI SULLA BASE DEI LAYOUT ATTUALMENTE DISPONIBILI.  
- NON SONO STATE INDICATE LE FORMETRIE DI PICCOLE DIMENSIONI PER IL PASSAGGIO DI TUBAZIONI O CORRUGATI IN QUANTO RAGIONEVOLMENTE REALIZZABILI MEDIANTE PICCOLI CARTEGGI.  
- L'ESATTA QUOTA DEI PASSAGGI INTERI E L'ESATTA POSIZIONE DEGLI ALLACCI E DEI POZZETTI DOVRÀ ESSERE VERIFICATA IN FASE DI ESECUZIONE IN FUNZIONE DEI VINCOLI STRUTTURALI CHE POTREBBERO EMERGERE IN CORSO D'OPERA.  
- LA BASE ARCHITETTONICA DEGLI INTERNI UTILIZZATA È STATA RICEVUTA IN DATA 20.06.2025.  
- LA BASE ARCHITETTONICA DEGLI ESTERNI UTILIZZATA È STATA RICEVUTA IN DATA 24.06.2025.

| SIMBOLO | DESCRIZIONE   | SIMBOLO | DESCRIZIONE                                                                                             |
|---------|---|---------|---|
|         | COLONNA DI SCARICO TIPO: GEBERT SILENT PRO                                                                         |         | COLONNA DI SCARICO TIPO: GEBERT SILENT PRO (PROVENIENTE DAL PIANO SUPERIORE)                            |
|         | COLONNA DI VENTILAZIONE RETE DI SCARICO TIPO: GEBERT SILENT PRO                                                    |         | COLONNA DI VENTILAZIONE RETE DI SCARICO TIPO: GEBERT SILENT PRO (PROVENIENTE DAL PIANO SUPERIORE)       |
|         | RETE DI SCARICO TIPO: GEBERT SILENT PRO (PASSAGGIO AEREO)                                                          |         | RETE DI SCARICO TIPO: GEBERT SILENT PRO (PASSAGGIO AEREO PROVENIENTE DAL PIANO SUPERIORE)               |
|         | RETE DI SCARICO TIPO: GEBERT SILENT PRO (PASSAGGIO INTERRATO)                                                      |         | RETE DI SCARICO CONDENSATA IN PP                                                                        |
|         | RETE DI SCARICO IN PCD (PASSAGGIO INTERRATO)                                                                       |         | POZZETTO SIFONATO DI RACCOLTA ACQUE PIOVANE IN CLS CON CADITOIA IN GHSA                                 |
|         | POZZETTO DI ISPEZIONE IN CLS CON CHIUSINO SIFONATO IN GHSA DIM. 60x60cm                                            |         | POZZETTO DI ISPEZIONE IN CLS CON CHIUSINO SIFONATO IN GHSA DIM. 60x60cm DOTATO DI POMPA DI SOLLEVAMENTO |
|         | POZZETTO SIFONATO DI RACCOLTA ACQUE PIOVANE CON CADITOIA IN GHSA E SISTEMA DI POMPE DI SOLLEVAMENTO AD IMMERSIONE. |         | PIELETTA DI SCARICO SIFONATA IN PVC CON GRIGLIA IN ACCIAIO INOX                                         |

NOTE:  
- IL PRESENTE ELABORATO È VALIDO SOLO AI FINI IMPIANTISTICI.  
- SI RIMANDA AL PROGETTO DI PREVENZIONE INCENDI PER LE PROTEZIONI DEGLI ATTRAVERSAMENTI DI STRUTTURE RESISTENZIALI AL FUOCO.  
- NELLE MODALITÀ DI INSTALLAZIONE DELLE APPARECCHIATURE E DEL MATERIALE SI DOVRANNO TENERE IN CONSIDERAZIONE ANCHE LE CARATTERISTICHE SIMICHE DELLA LOCALITÀ IN CUI SI TROVA L'EDIFICIO.  
- LE CASSETTE DI SCARICO DEI WC DOVRANNO ESSERE TARATE A 3 LITRI!

**PARTICOLARE 1**  
**POZZETTO CON TAPPO DI ISPEZIONE**  
RAPP. 1:10

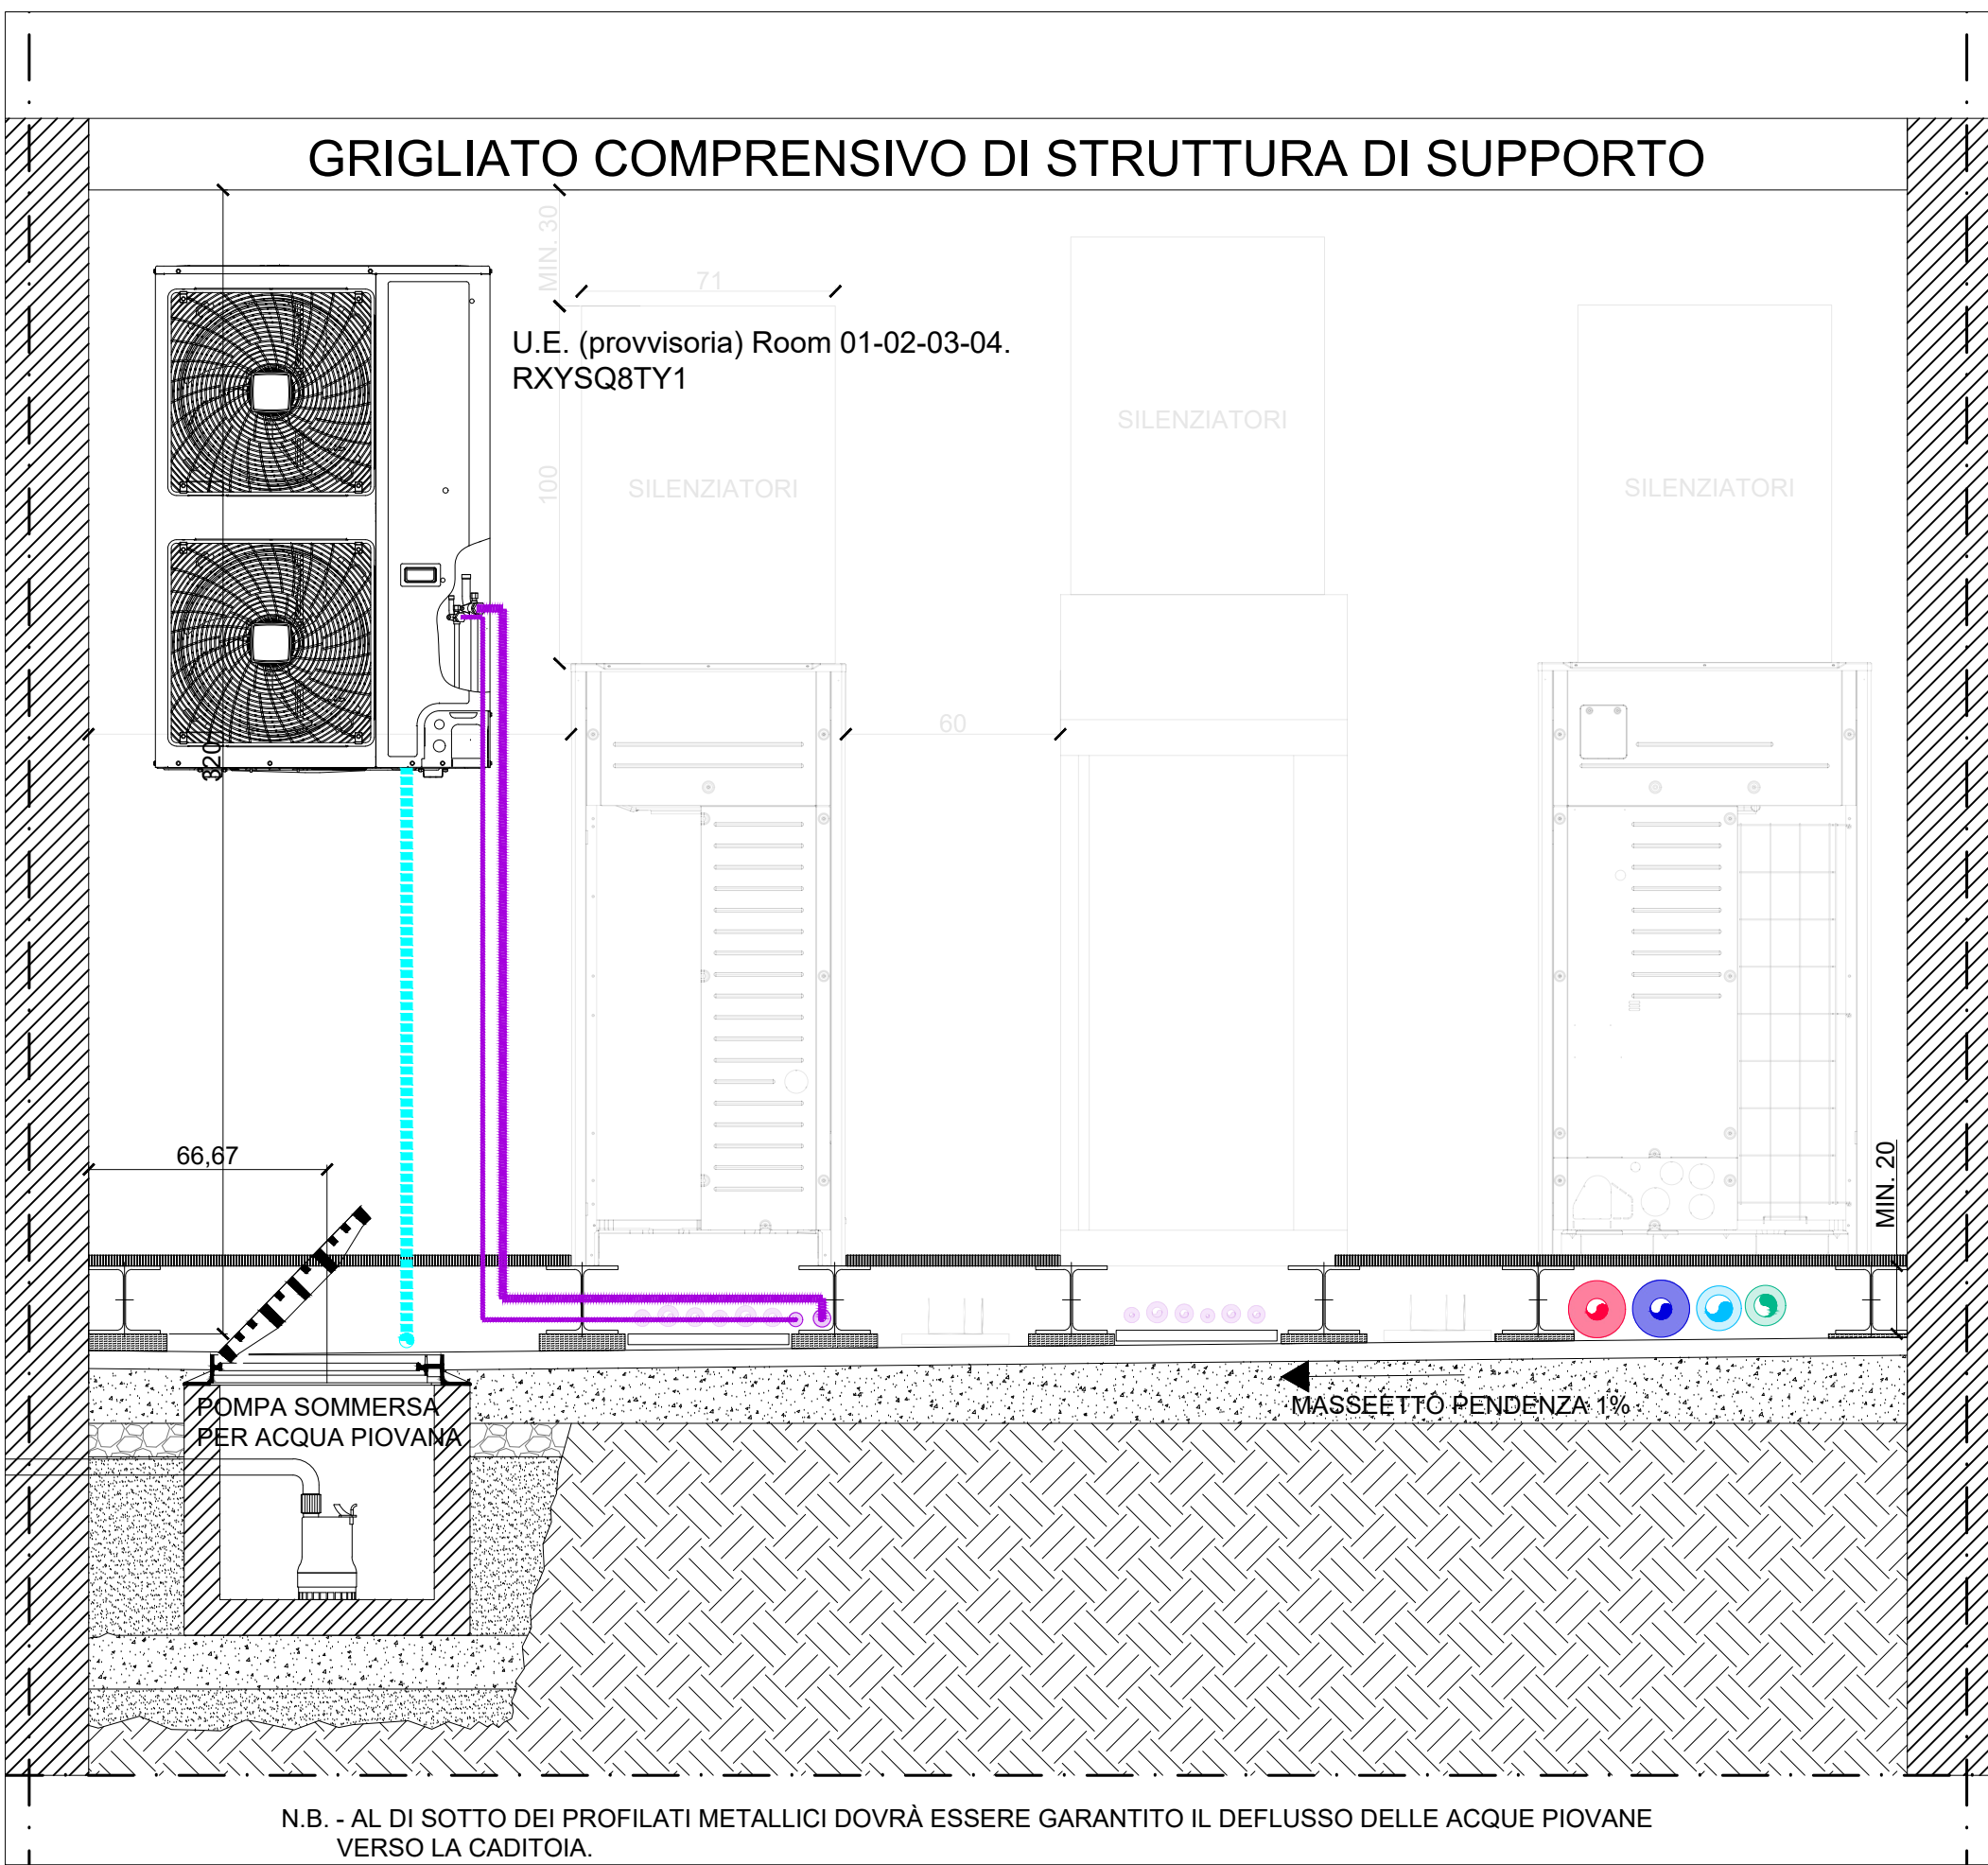

**PARTICOLARE 2**  
**SCHEMA DISTRIBUTIVO CENTRALE CLIMA**  
RAPP. 1:20

Progetto  
Cervo Tennis Club

Comune  
Porto Cervo

Via Porto Vecchio, 4 Porto Cervo 07021

Oggetto  
Pianta Piano Terra\_Rete di Scarico

N° disegno  
CTC\_COS\_IS\_PJ\_201A\_

Data  
16/01/2026

Scala  
1:100

|                         |         |
|-------------------------|---------|
| digital file index      | Formato |
| CTC_COS_IS_PJ_201A_.pdf | A0      |

| Revisione | index      | data                              | status | design | control. | approvaz. |
|-----------|------------|-----------------------------------|--------|--------|----------|-----------|
| 00        | 16/04/2024 | PRIMA EMISSIONE                   | FT     | DS     |          |           |
| 01        | 07/07/2025 | PROGETTO ESECUTIVO                | FT     | DS     |          |           |
| 02        | 28/07/2025 | PROGETTO ESECUTIVO REV. 1         | FT     | DS     |          |           |
| 03        | 16/01/2026 | STALCIO PROGETTO 2025/2026 REV. 1 | FT     | DS     |          |           |

PROPRIETÀ:  
**SmeraldaHolding**

Smeralda Holding Srl  
Casa Il Ginepro 1/a,  
10020, Pavia (Cremona)

PROGETTISTI:  
**PROJECT MANAGEMENT**  
Cushman & Wakefield  
Via Filippo Turati, 161/B  
20121, Milano

ARCHITECT  
**LEV | Arch** s.r.l.  
Via Bozaccio 29  
20123 Milano

SYSTEM ENGINEER  
**BRE engineering s.r.l.**  
Via Barozzi, 6  
20122, Milano

FIREFIGHTING CONSULTANT  
**Italmonted s.r.l.**  
Via Giorgio, 107/9  
10149, Torino

LOCAL ARCHITECT  
**STRUCTURAL ENGINEER**  
Studio Ingegneria Cannas  
Via Giorgio, 107/9  
10149, Torino

INTERIOR DESIGNER  
**Atelier POD**  
115 - Rue de Remis,  
75013 Paris, France

Arch. Benedetta Abbottini  
Arch. Gentile Di Cristoforo

Arch. Luca Colombo

Ing. Antonio Adriano Basso  
Piemonte  
Corso Ingegneri di Milano  
n. 24843

Arch. Emanuele Pignatelli  
Corso Accademia di Torino  
n. 1004580/1207

Ing. Danilo Cannas

Arch. Laurine Hugel  
Arch. Jean Luc Seber

Terms and conditions: The signature of every drawing stands for the full acceptance of the included data. In case the client does not sign the drawings the data register and the signature of every data included will be considered accurate. All data registered and signed are hereby acknowledged by the architect as part of the project and never to be executed part. The measures, the executive project, the technical installation and engineering of project achieved by third parties have to be presented to our studio for approval. Otherwise our studio will bear no responsibility for the modifications achieved during the execution and the variations in relation to the original project.

LEV | Arch s.r.l.  
Via G. B. Vico, 20 - 20122 Milano, tel. +39 02 6252246 - info@lev-arch.it - www.lev-arch.it