


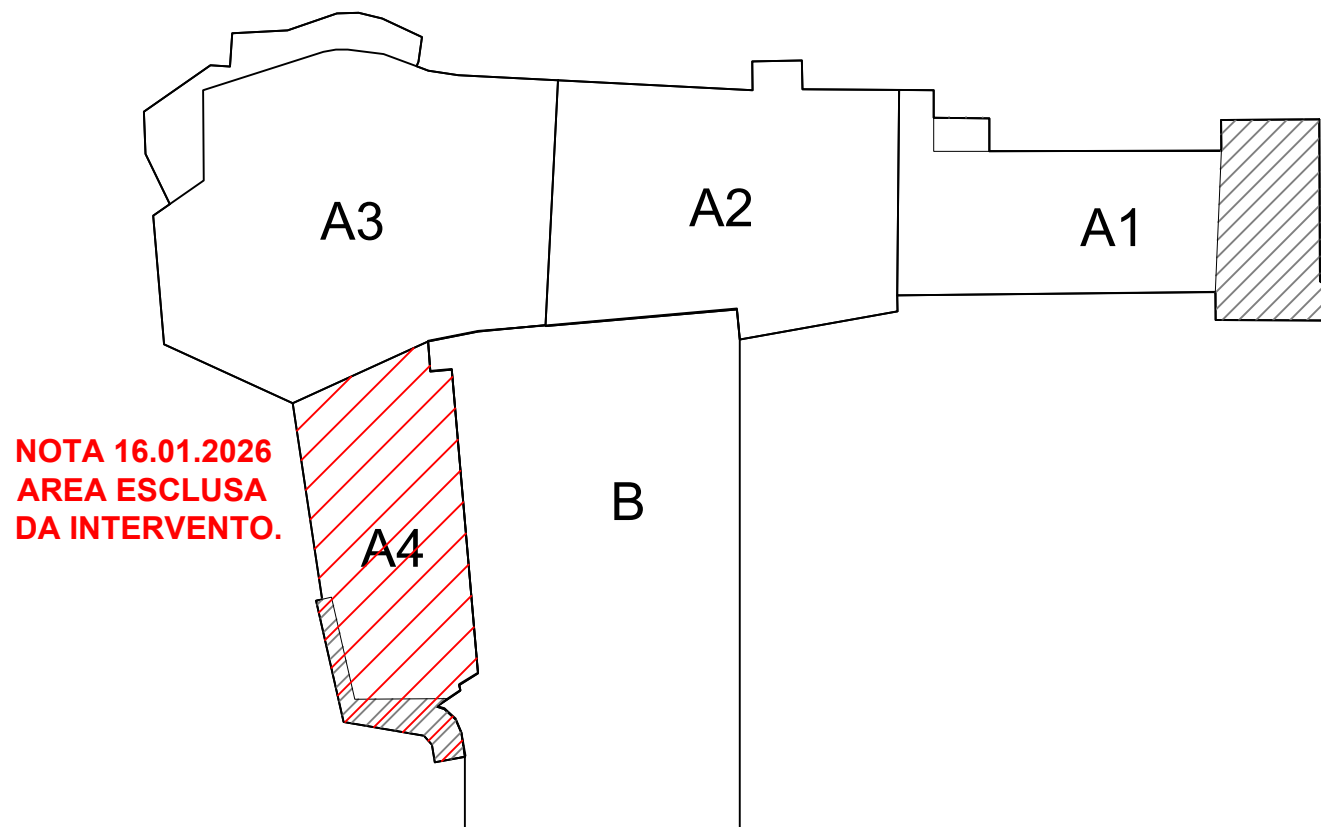

KEY PLAN


SIMBOLO	DESCRIZIONE
	FORMETRIA PASSANTE (ATTRAVERSAMENTO SIA DI SOLAIO A PAVIMENTO CHE DI SOLAIO A SOFFITTO)
	FORMETRIA DI ATTRAVERSAMENTO DEL SOLAIO A PAVIMENTO
	FORMETRIA DI ATTRAVERSAMENTO DEL SOLAIO A SOFFITTO

NOTE GENERALI:
IL PRESENTE ELABORATO PRENDE IN CONSIDERAZIONE GLI ATTRAVERSAMENTI IMPIANTISTICI PRINCIPALI PREVISTI SULLA BASE DEI LAYOUT ATTUALMENTE DISPONIBILI.
NON SONO STATE INDICATE LE FORMETRIE DI PICCOLE DIMENSIONI PER IL PASSAGGIO DI TUBAZIONI O CORRUGATI IN QUANTO RAGIONEVOLMENTE REALIZZABILI MEDIANTE PICCOLI CAROTAGGI.
LA BASE ARCHITETTONICA UTILIZZATA È STATA RIVEDUTA IN DATA 20.06.2025.

SIMBOLO	DESCRIZIONE
	COLONNA DI SCARICO
	COLONNA DI VENTILAZIONE DELLA RETE DI SCARICO
	RETE DI SCARICO TIPO GEBERIT SILENT PRO
	RETE DI SCARICO CONDENSA IN PP

NOTE:
- IL PRESENTE ELABORATO È VALIDO SOLO AI FINI IMPIANTISTICI.
- SI RIMANDA AL PROGETTO DI PREVENZIONE INCENDI PER LE PROTEZIONI DEGLI ATTRAVERSAMENTI DI STRUTTURE RESISTENTI AL FUOCO.
- NELLE MODALITÀ DI INSTALLAZIONE DELLE APPARECCHIATURE E DEL MATERIALE SI DOVRANNO TENERE IN CONSIDERAZIONE ANCHE LE CARATTERISTICHE SISMICHE DELLA LOCALITÀ IN CUI SI TROVA L'EDIFICIO.
- L'ESATTA POSIZIONE DI TUTTE LE APPARECCHIATURE DOVRÀ ESSERE CONCORDATA CON L'INTERIOR DESIGNER.
- ALLACCIARE LA RETE DI SCARICO CONDENSA ALLE COLONNE DI SCARICO PIÙ VICINE PREVIA INTERPOSIZIONE DI BIFONE A BECCO.
- LE CASSETTE DI SCARICO DEI WC DOVRANNO ESSERE TARATE A 3 LITRI.

NOTA 16.01.2026 AREA
ESCLUSA DA INTERVENTO.
CONFRONTA VOCI IN ROSSO
SUI COMPUTI.

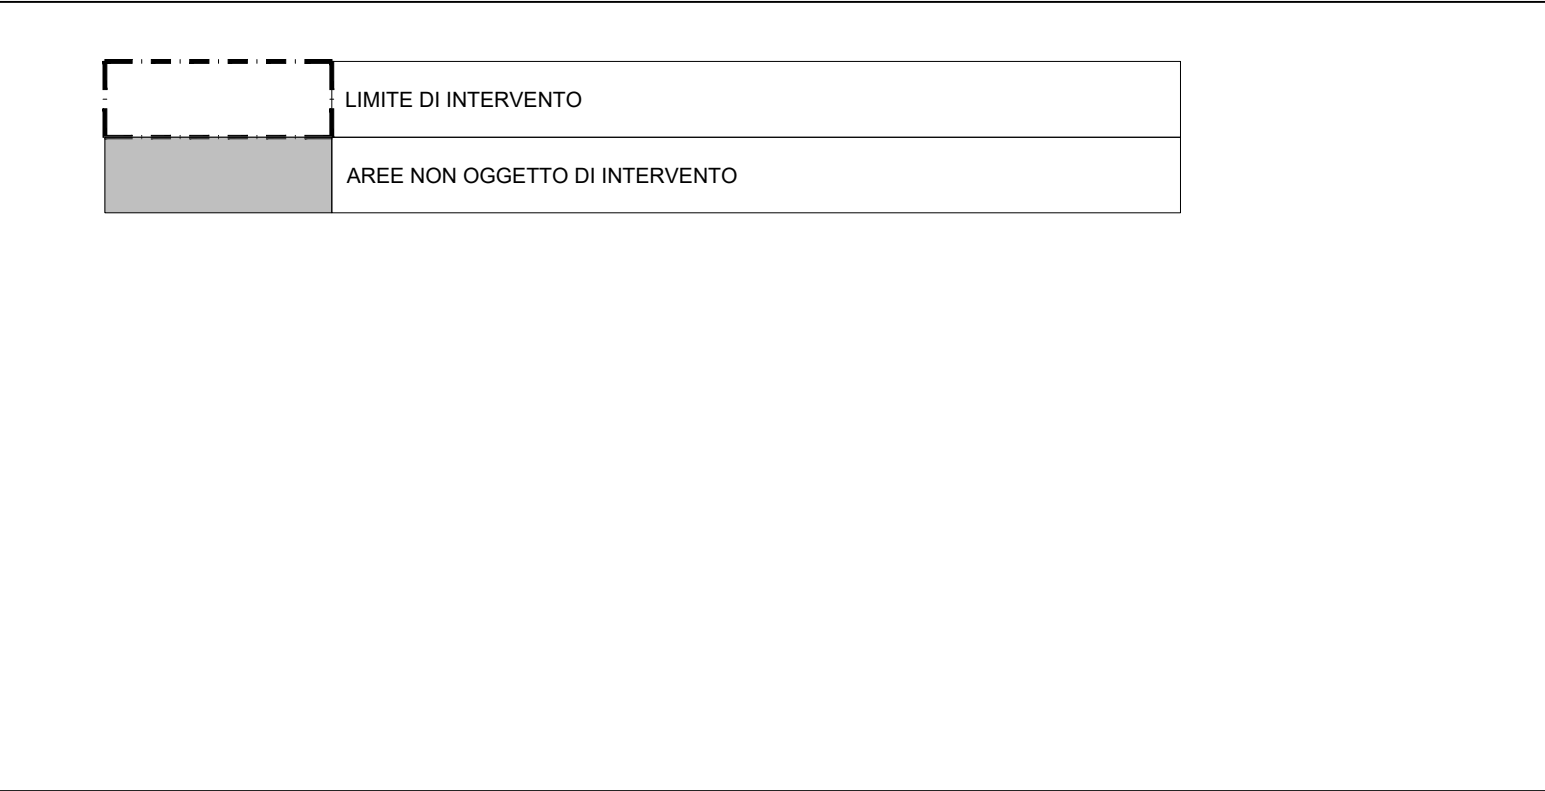

Progetto
Cervo Tennis Club

Comune
Porto Cervo

Sito
Via Porto Vecchio, 4 Porto Cervo 07021

Oggetto
Pianta Piano Primo_Rete di Scarico

N° disegno
CTC_COS_JS_PJ_301A_

Data
16/01/2026

Scala
1:100

Tender
Impianto Idrico-Sanitario /
Sanitary System

digital file index
CTC_COS_IS_PJ_301A_.pdf

Formato
A0

Revisione	index	data	status	design	control.	approvaz.
00	16/04/2024	PRIMA EMISSIONE	FT	DS		
01	07/07/2025	PROGETTO ESECUTIVO	FT	DS		
02	28/07/2025	PROGETTO ESECUTIVO REV. 1	FT	DS		
03	16/01/2026	STRALCIO PROGETTO 2025/2026 REV. 1	FT	DS		

PROPRIETÀ:
SmeraldaHolding

Smeralda Holding Srl
Casa Il Maregno 1/a,
10122, Porto Cervo (OT)

Progettisti	PROJECT MANAGEMENT	ARCHITECT	SYSTEM ENGINEER	FIREFIGHTING CONSULTANT	LOCAL ARCHITECT	STRUCTURAL ENGINEER	INTERIOR DESIGNER
	Cushman & Wakefield Via Filippo Turati, 16118 20121, Milano	IEV Arch s.r.l. Via Bozaccio 29 20123 Milano	BRE engineering s.r.l. Via Biancamano, 1071a 20122, Milano	italandente s.r.l. Corso Venezia, 1071a 10149, Torino	Studio Ingogneto Cannas Via Giorgio, 50014 zone 3 07026, Olbia (SS)	Atelier POD 113 - Rue de Remis, 75013 Paris, France	Arch. Benedetta Abbottini Arch. Gerolamo Di Cristoforo

IMPRESA

Terms and conditions: The signature of every drawing stands for the full acceptance of the included data. In case the client does not sign the drawings by the date required by law or every date indicated on the drawing, the client's signature and the signature of the architect are considered as the final and definitive part of the project and never to be executed part. The measures, the executive project, the technical installation and engineering of project achieved by third parties have to be presented to our studio for approval. Otherwise our studio will bear no responsibility for the modifications achieved during the execution and the variations in relation to the original project.

IEV | Arch s.r.l.
Via G. Bozaccio, 29 - 20123 Milano, Italy - +39 02 62552461 - info@iev-arch.it - www.iev-arch.it