



LEGENDA CORPI ILLUMINANTI ARCHITETTURALI ESTERNI A PARETE O PAVIMENTO					
Simbolo in pianta	Simbolo in prospetto	Rif.	Apparecchio	Sorgente	Potenza
		E-W04	Apparecchio di illuminazione a parete per illuminazione di cortesia delle logge. Montaggio centro lampada h 210/250cm da pavimento. Involutore realizzato con coperchio CUSTOM. Dimensioni: L. 300mm x W. 140mm x h. 320 mm TBC in fase realizzativa Finitura/Colore: come parete Accessorio: lampadine E27 - 2700K - 10W - 1200lm - CR90 - 220-240V - dimmerabile a taglio di fase - Dimensioni: 60mm x h 104mm	E27	10W

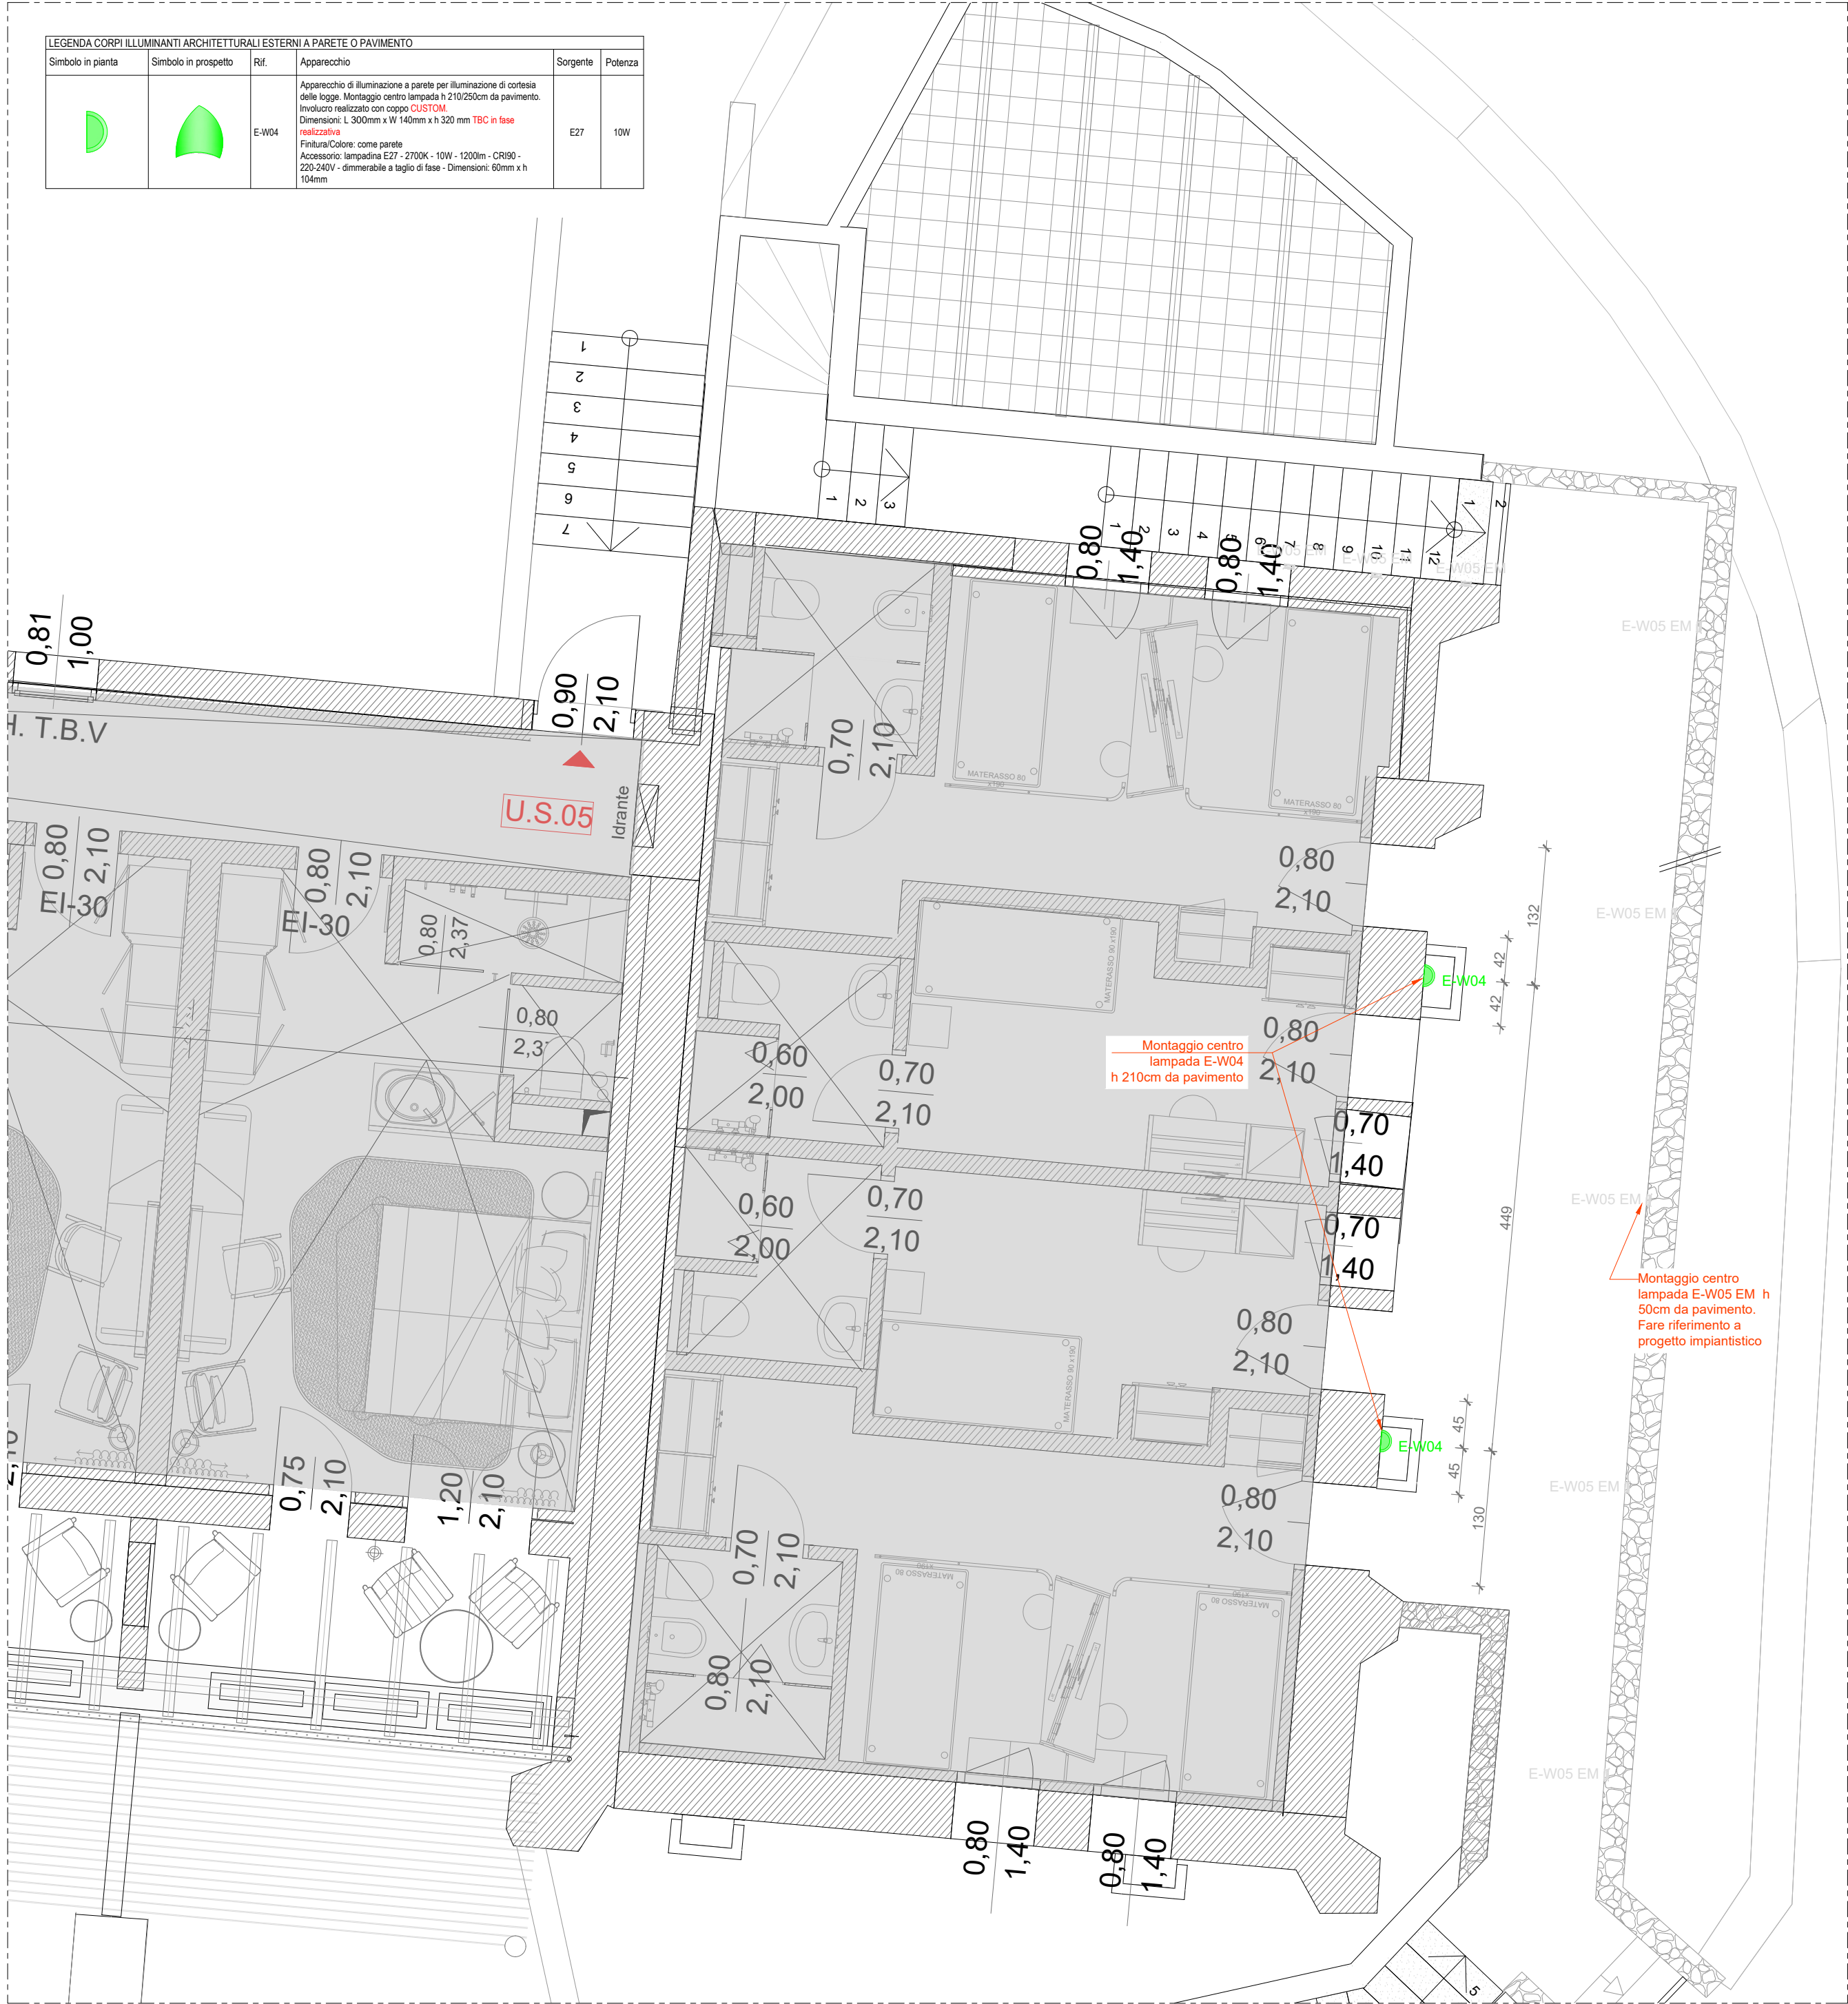

PLANIMETRIA PIANO PRIMO - STAFF HOUSE_disposizione corpi illuminanti

scala_ 1:50

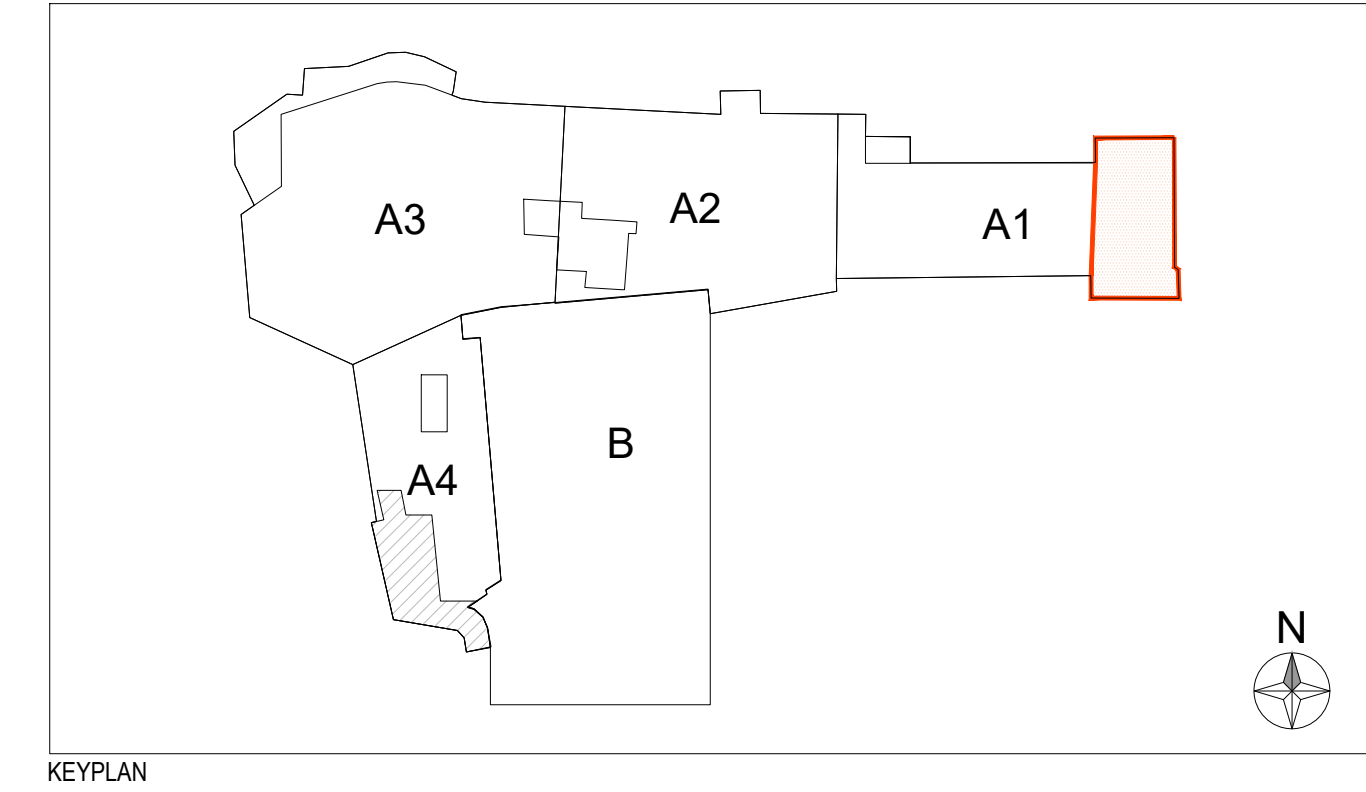

Progetto
Cervo Tennis Club



Tender
Progetto illuminotecnico /
Lighting Design

Comune
Porto Cervo
Sito
Via Porto Vecchio, 4 Porto Cervo 07021

Oggetto
**Pianta Piano Primo
Illuminazione Aree esterne Staff house**

N° disegno
CTC_COS_IE_PJ_302A_

Data
05/12/2025

Scala
1:50

digital file index
CTC_COS_IE_PJ_302A_.pdf

Formato
A2

Revisione	index	data	status	design	controll.	approvaz.
	00	05/12/2025	STRALCIO PROGETTO 2025/2026	VP	JA	

PROPRIETA'		
SmeraldaHolding	Smeralda Holding Srl Casa Il Ginepro 1/a, 07021, Porto Cervo (OT)	

Progettisti

PROJECT MANAGEMENT 	Cushman & Wakefield Via Filippo Turati, 16/18 20121, Milano	Arch. Benedetta Abbottoni Arch. Gianluca Di Cristoforo
ARCHITECT LEV Arch s.r.l.	LEV Arch s.r.l. Via Boccaccio 29 20123 Milano	Arch. Luca Colombo
SYSTEM ENGINEER 	BRE engineering s.r.l. Via Barozzi, 6 20122, Milano	Ing. Antonio Abramo Bozino Resmini Ordine Ingegneri di Milano n. 24843
FIREFIGHTING CONSULTANT 	Italambiente s.r.l. Corso Telesio, 107/a 10149, Torino	Arch. Emanuela Piolatto Ordine Architetti di Torino n. TO04836A01207
LOCAL ARCHITECT STRUCTURAL ENGINEER	Studio Ingegneria Cannas Via Georgia - Geocity torre 3 07026, Olbia (SS)	Ing. Danilo Cannas
INTERIOR DESIGNER	Atelier POD 11A - Rue de Reims, 75013 Paris - France	Arch. Laurine Hugel Arch. Jean Luc Debar

IMPRESA		
---------	--	--

Terms and conditions The signature of every drawing stands for the full acceptance of the included data. In case the client does not sign the drawings by the date requested by our studio every data included will be considered accepted. All data, graphics and description are referring exclusively to the aesthetic part of the project and never to executive part. The measures, the executive project, the technical realisation and engineering of project achieved by third parties have to be presented to our studio for approval. Otherwise our studio will bear no responsibility for the modifications achieved during the execution and the variations in relation to the original project.

LEV | Arch s.r.l.
Via G. Boccaccio, 29 I - 20123 Milano tel. +39 02 62062248 - info@lev-arch.it - www.lev-arch.it