


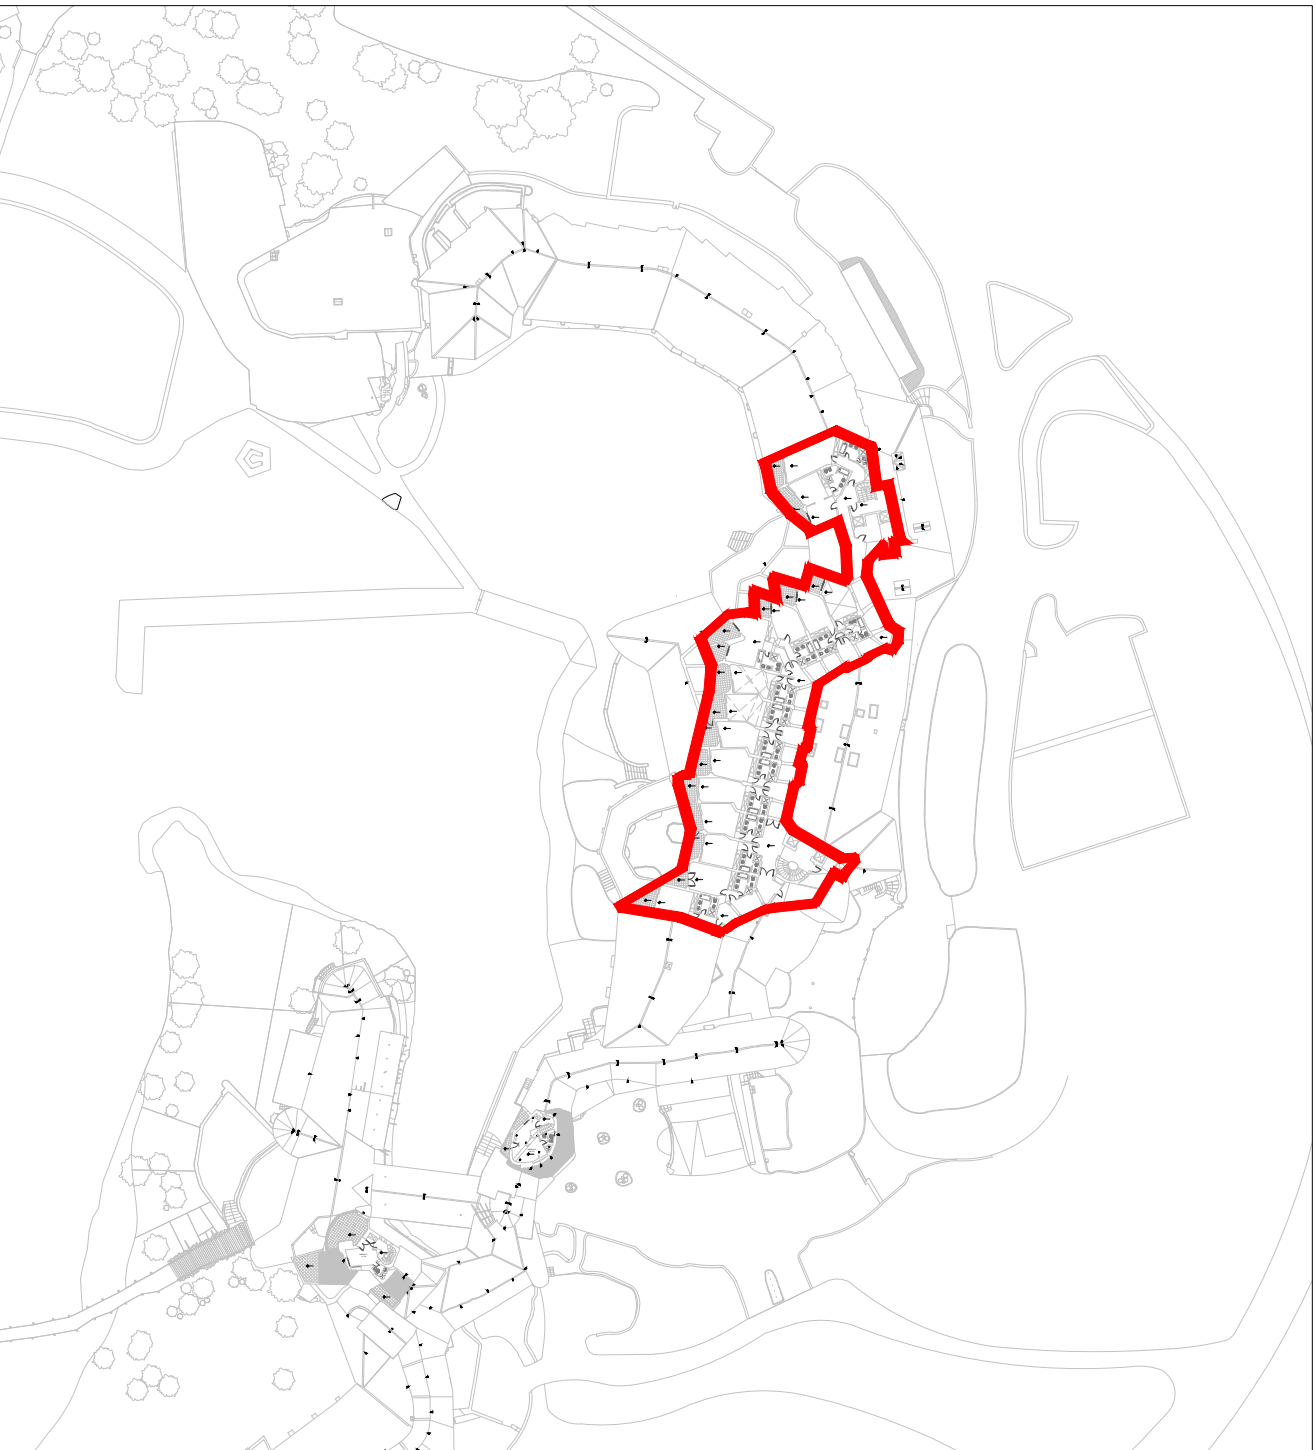

KEI PLAN

CLIENTE
Client

SMERALDA HOLDINGS SARDEGNA

0	14.11.2017	Emissione per gara			
REV.	Data	Descrizione		SC	NS
				Redatto	Verificato

PROGETTO
project

HOTEL CALA DI VOLPE

FASE
phase

Preliminare

Arcadis Italia S.r.l.
Via Monte Rosa, 93 | 20149 | Milano (MI)
T. +39 02 72 73 001 | F. +39 02 80 42 13
buildings@arcadis.it | www.arcadis.com



CODICE ELABORATO
drawing number

360_APd03_0

TITOLO ELABORATO
drawing title

HOTEL CALA DI VOLPE
PLANIMETRIA PIANO TERZO

SCALA - scale	commessa	disciplina	fase	tipo	numero	revisione
1:200	360	A	P	d	03	0

Il presente disegno è di proprietà di Arcadis Italia S.r.l. e non può essere modificato, distribuito o in altro modo utilizzato senza l'autorizzazione di Arcadis Italia S.r.l.

CONTROSOFFITTI PIANO TERZO
177 MQ
9 BOTOLE