

COMUNE DI ARZACHENA


Provincia di SASSARI

PROGETTO DI MANUTENZIONE ORDINARIA E
CONSOLIDAMENTO STRUTTURALE
-PATIO HOTEL CERVO-


TAVOLA N°	TAVOLA ESPLICATIVA				
SCALA	VARIE	DATA	REV. N.	PROGETTO TIPO	
		FEBBRAIO 2018	01	PREL. ☒ [ESEC.] ☐ [A.B.]	
AGGIORNAMENTI					

IL TECNICO INCARICATO
ING. GUIDO MURRIGHILE


IL COMMITTENTE
SARDEGNA RESORTS SRL

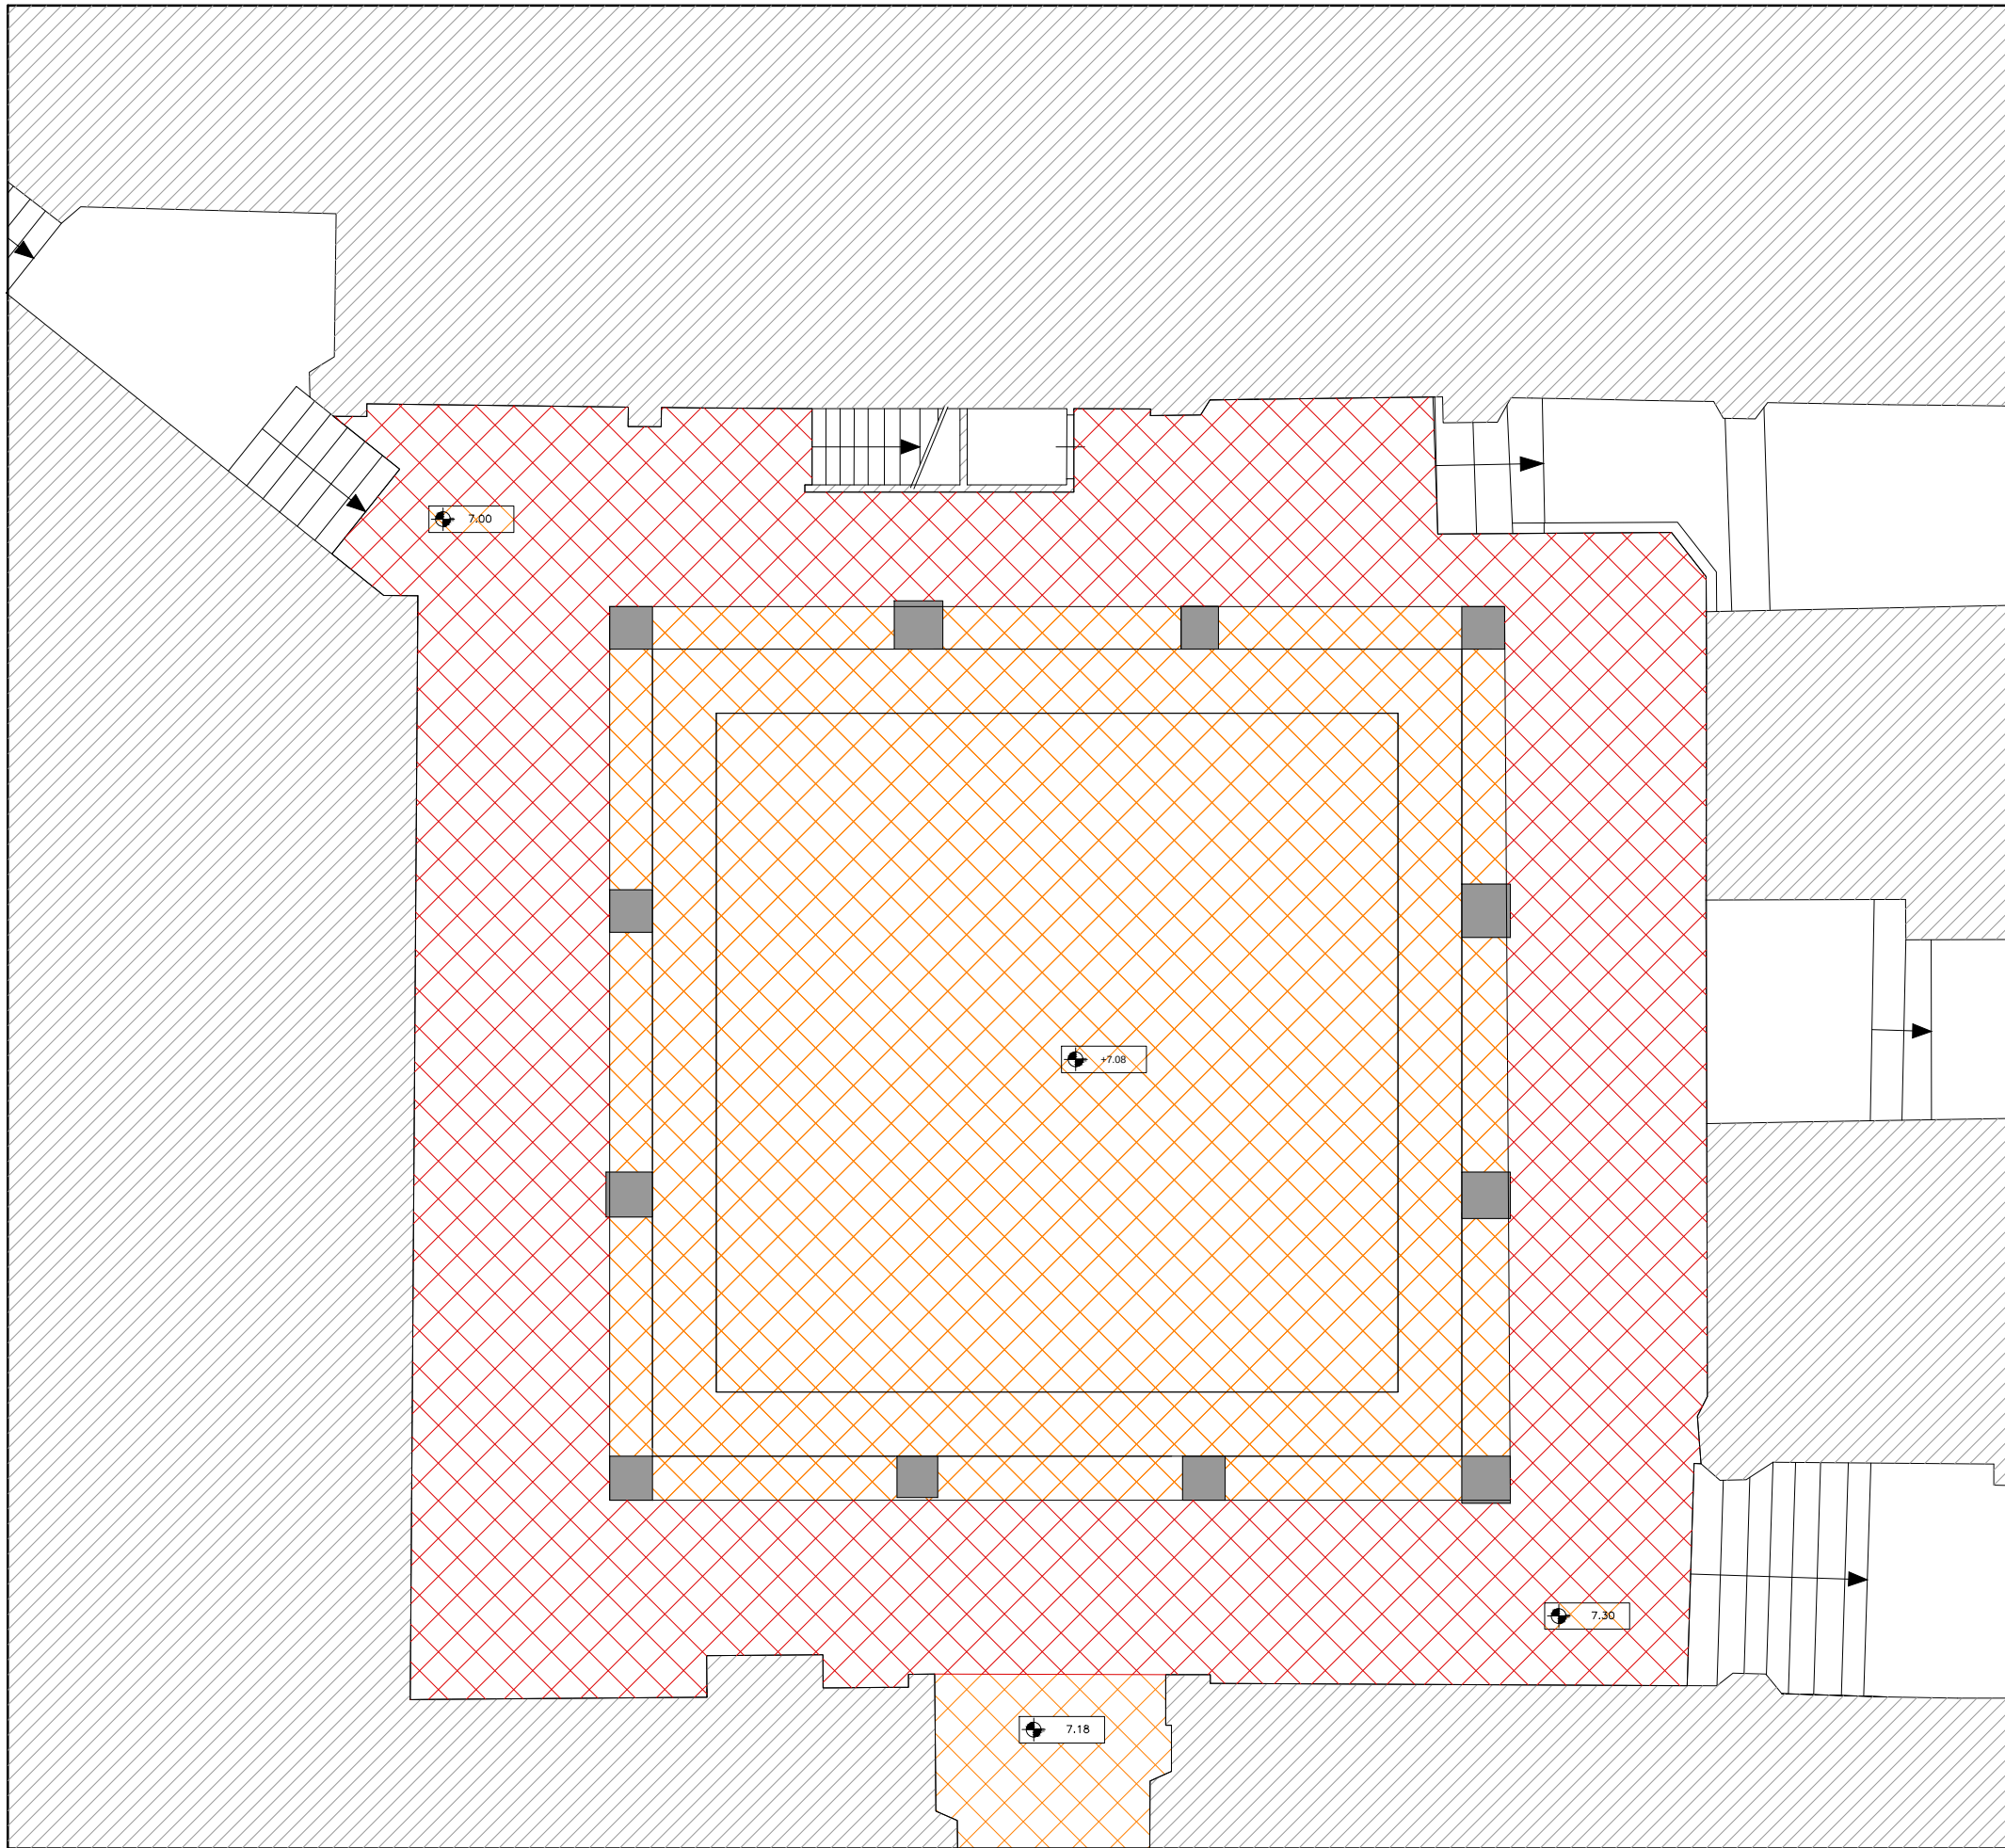




PIANTA PIANO TERRA_1:100

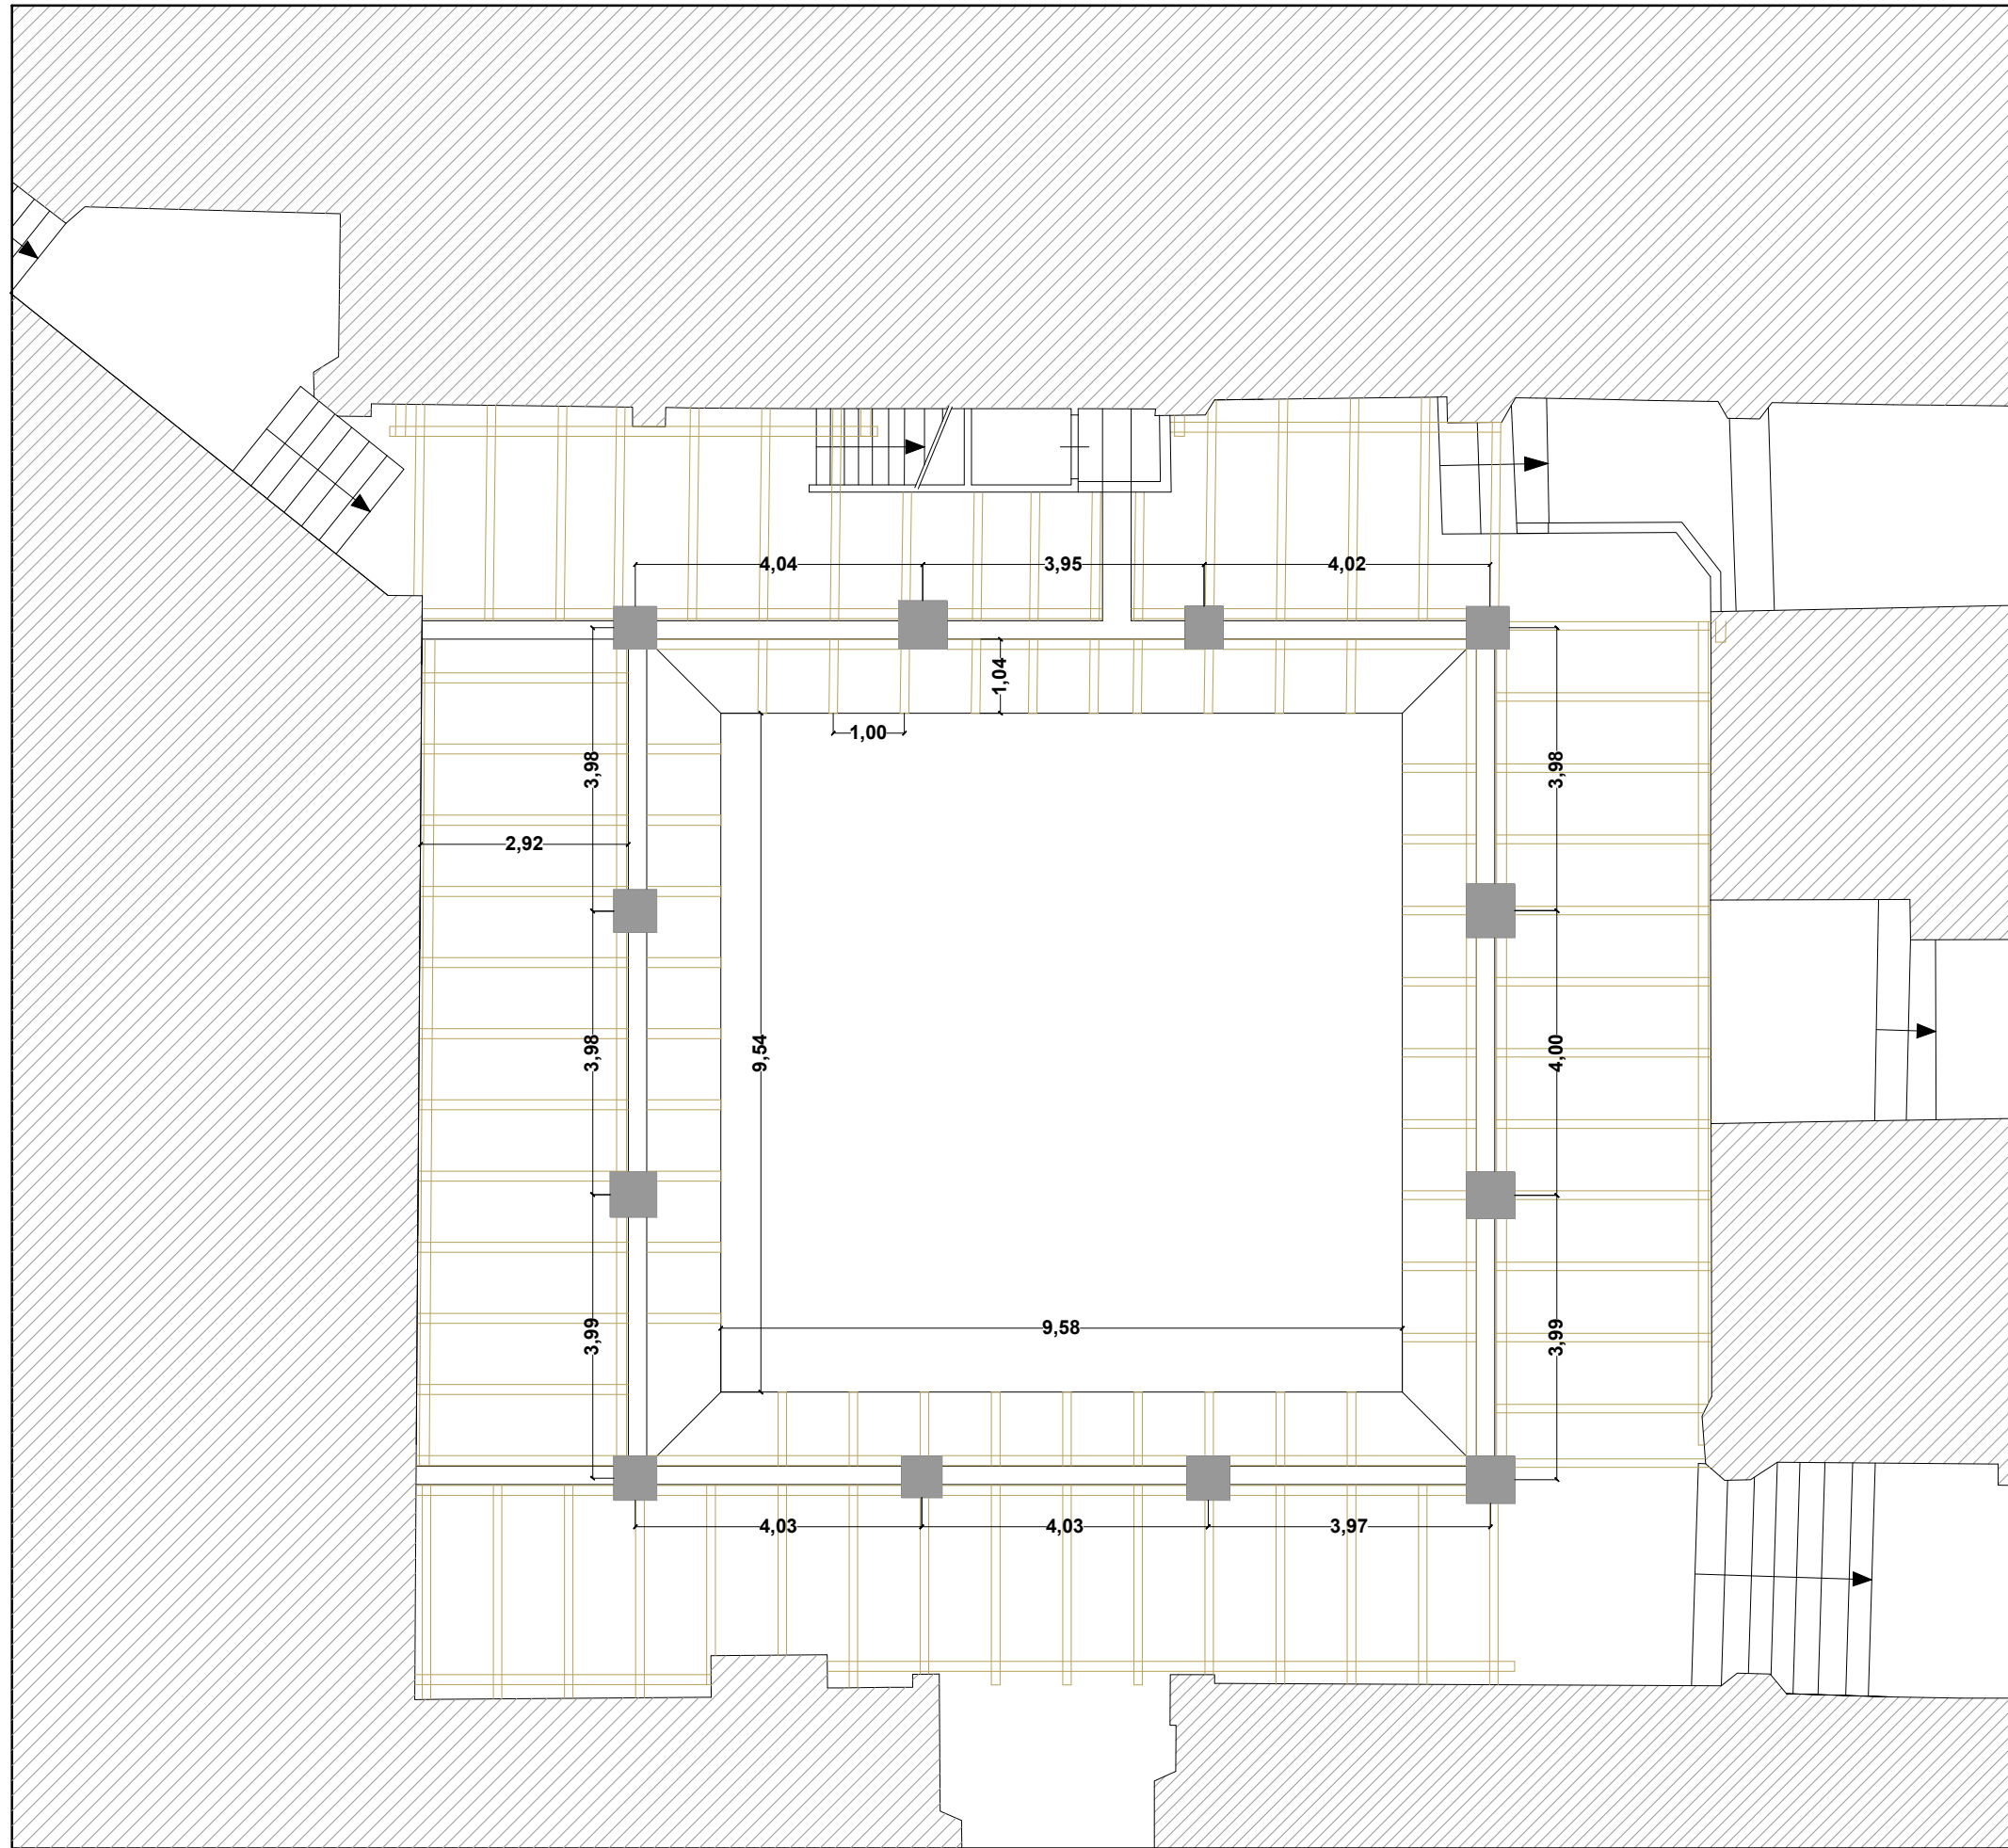


PIANTA PIANO TERRA_INTRADOSSO SOLAIO_1:100

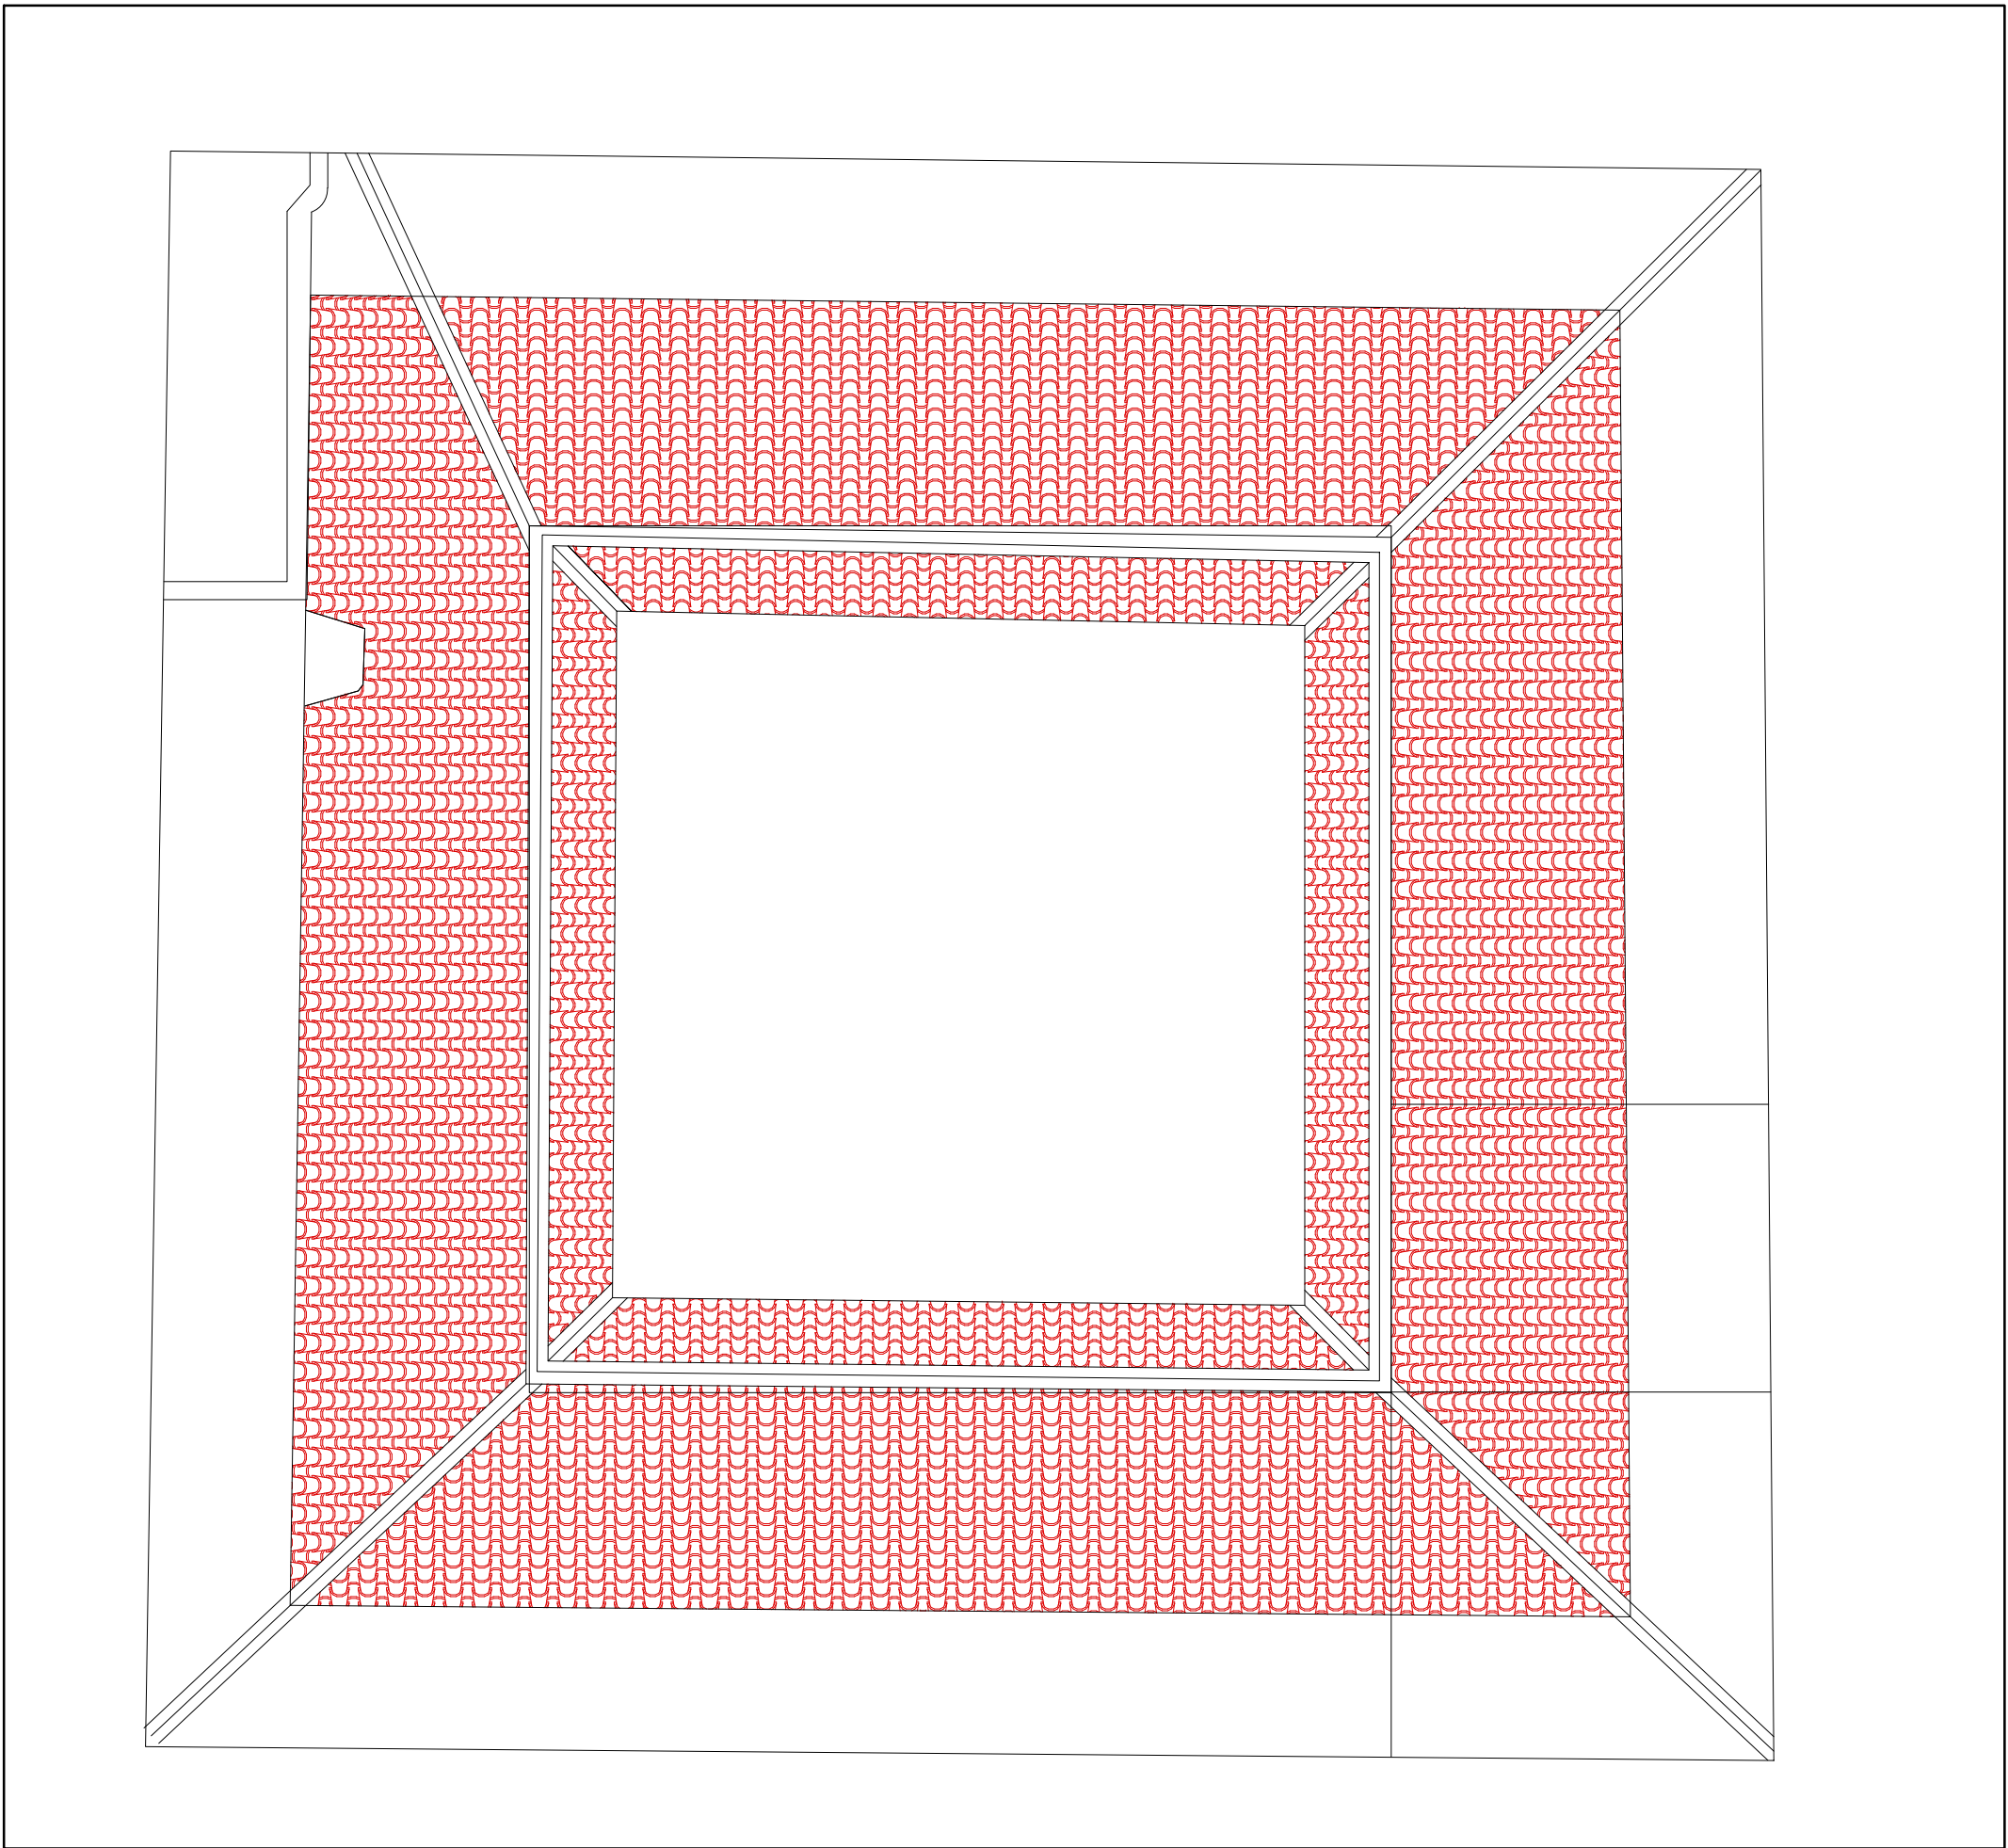


PIANTA COPERTURE_1:100

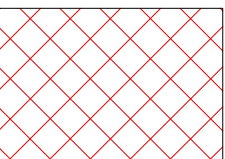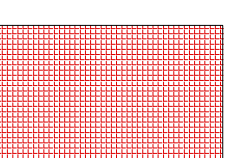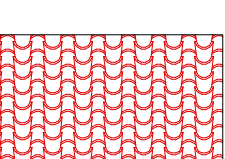
-  ZONA INTERVENTO PER CONSOLIDAMENTO INTRADOSSO SOLAIO
-  ZONA INTERVENTO PER RIPRISTINO IMPERMEABILIZZAZIONE E PAVIMENTAZIONE
-  SOSTITUZIONE ELEMENTI LIGNEI
-  RIPRISTINO COPERTURA CON INSERIMENTO DI COIBENTAZIONE ALLEGGERITA

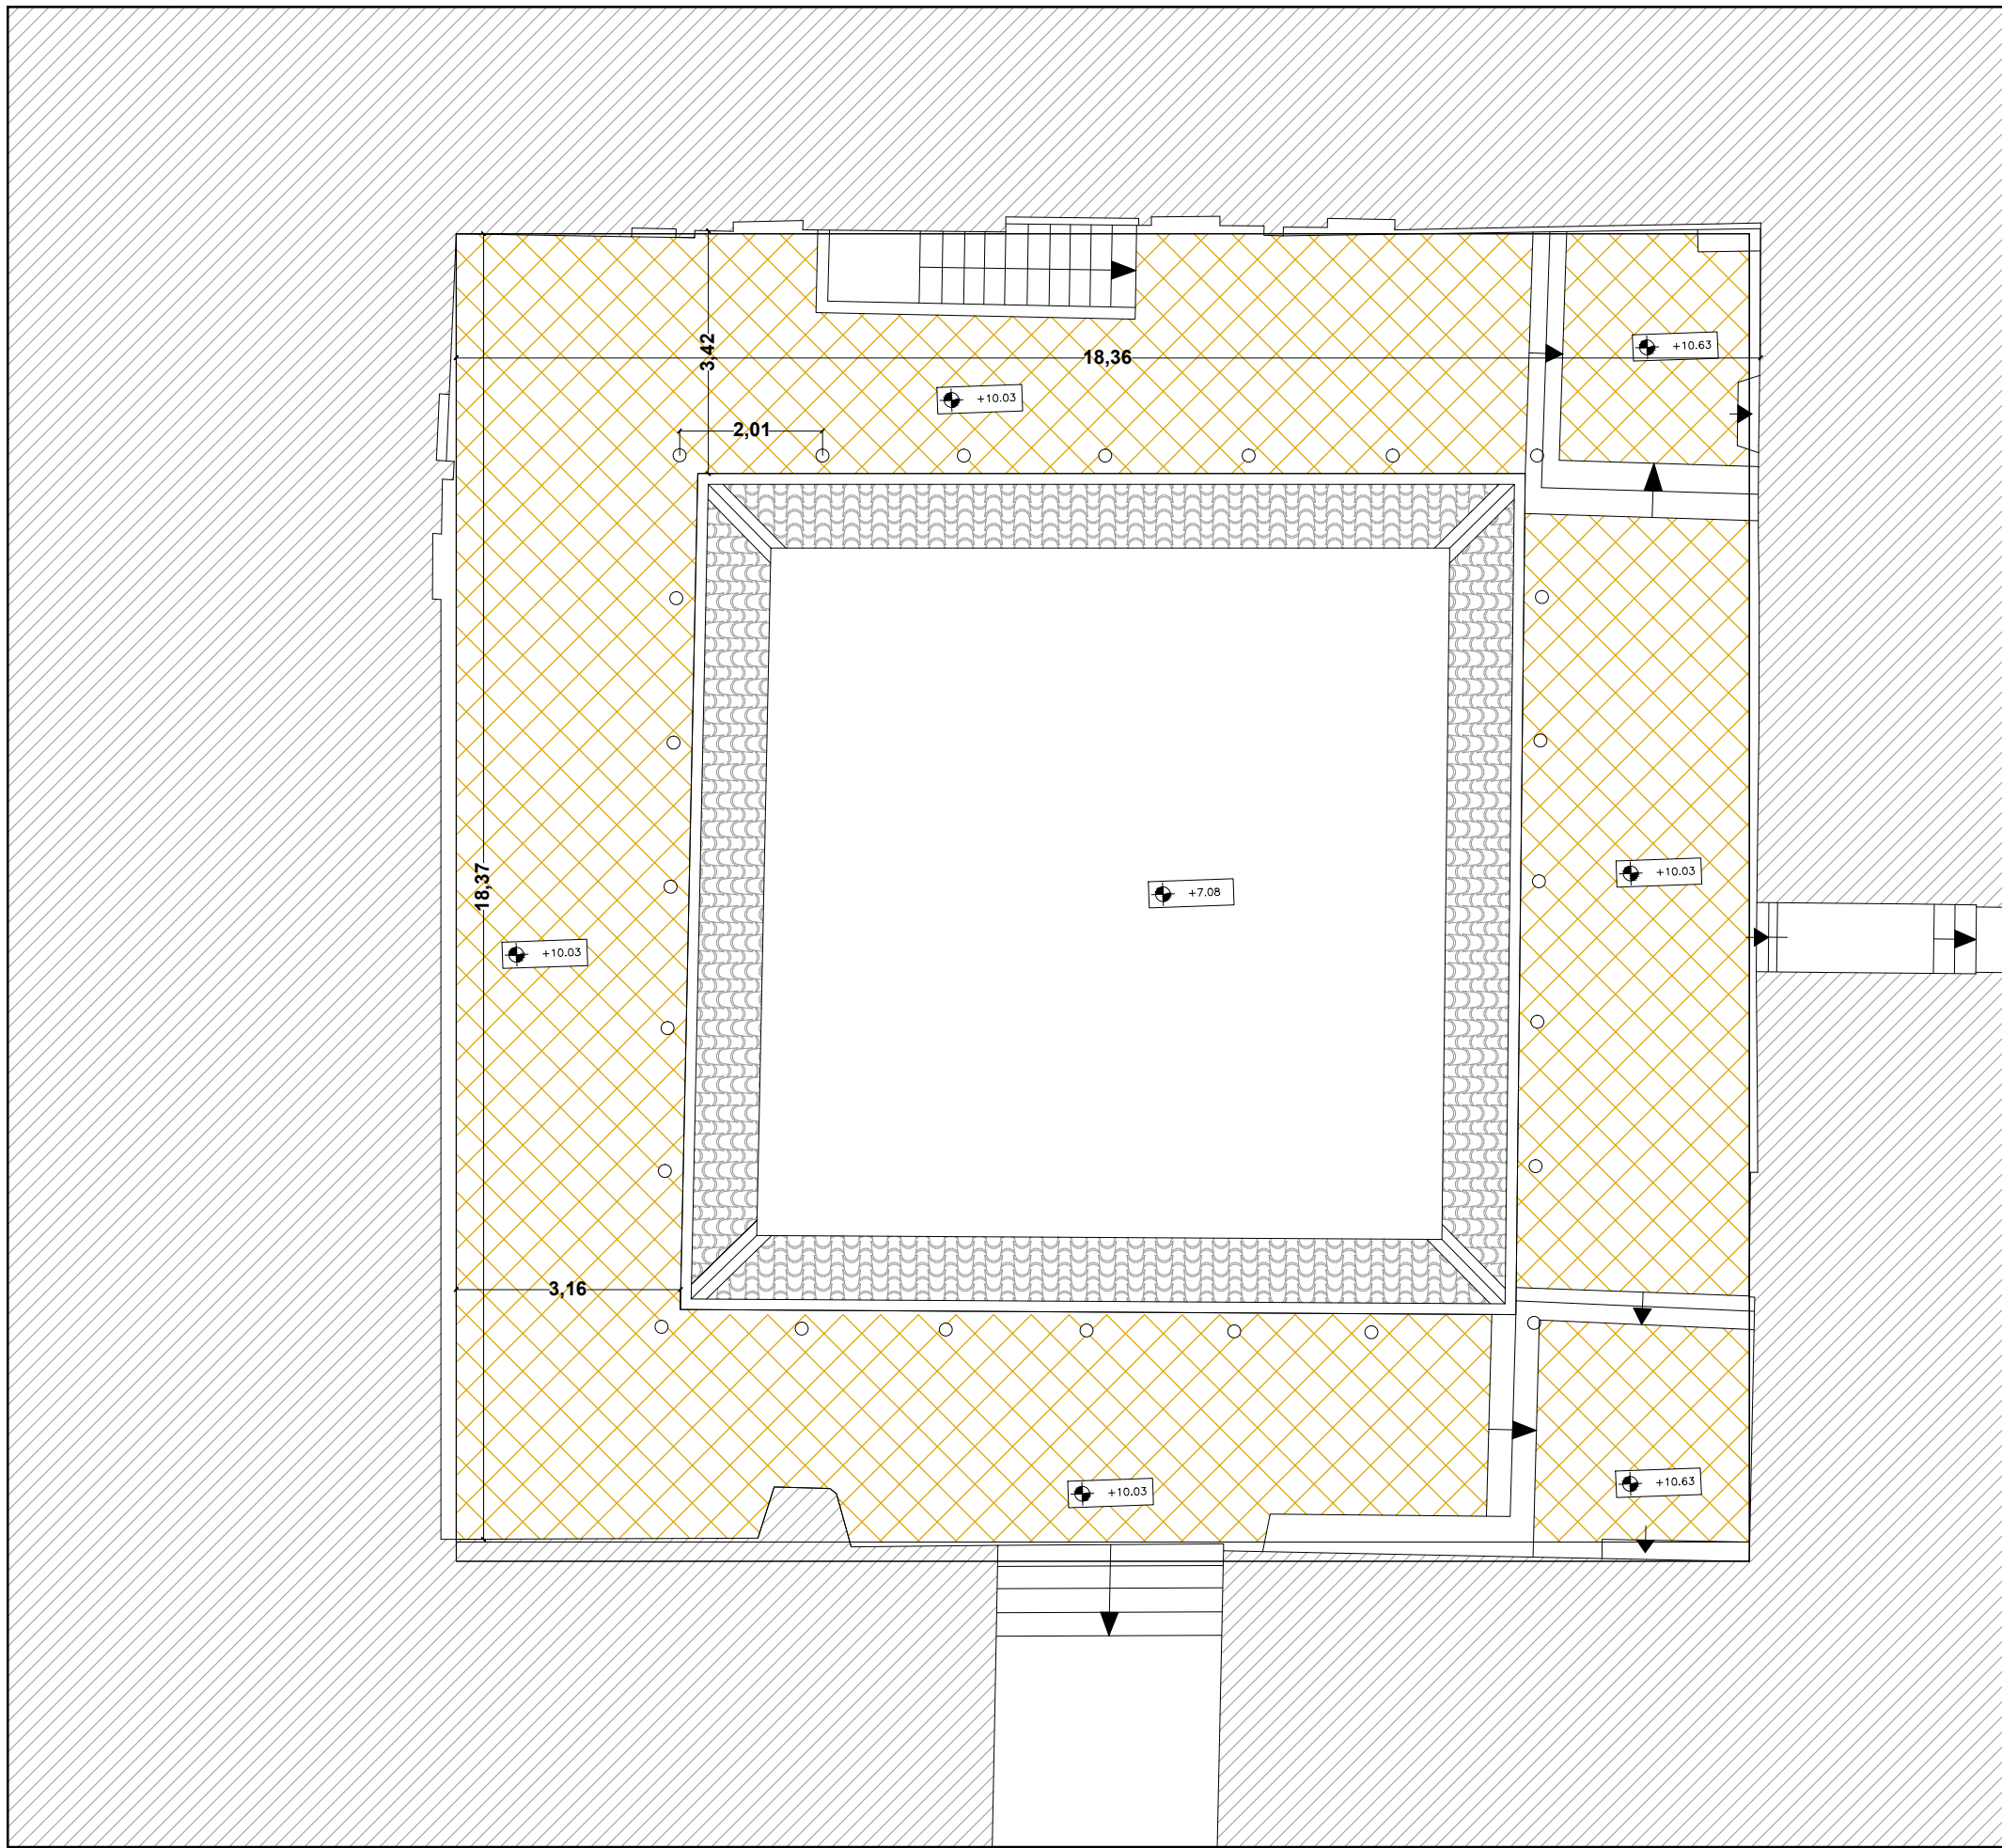

PIANTA PIANO PRIMO_1:100

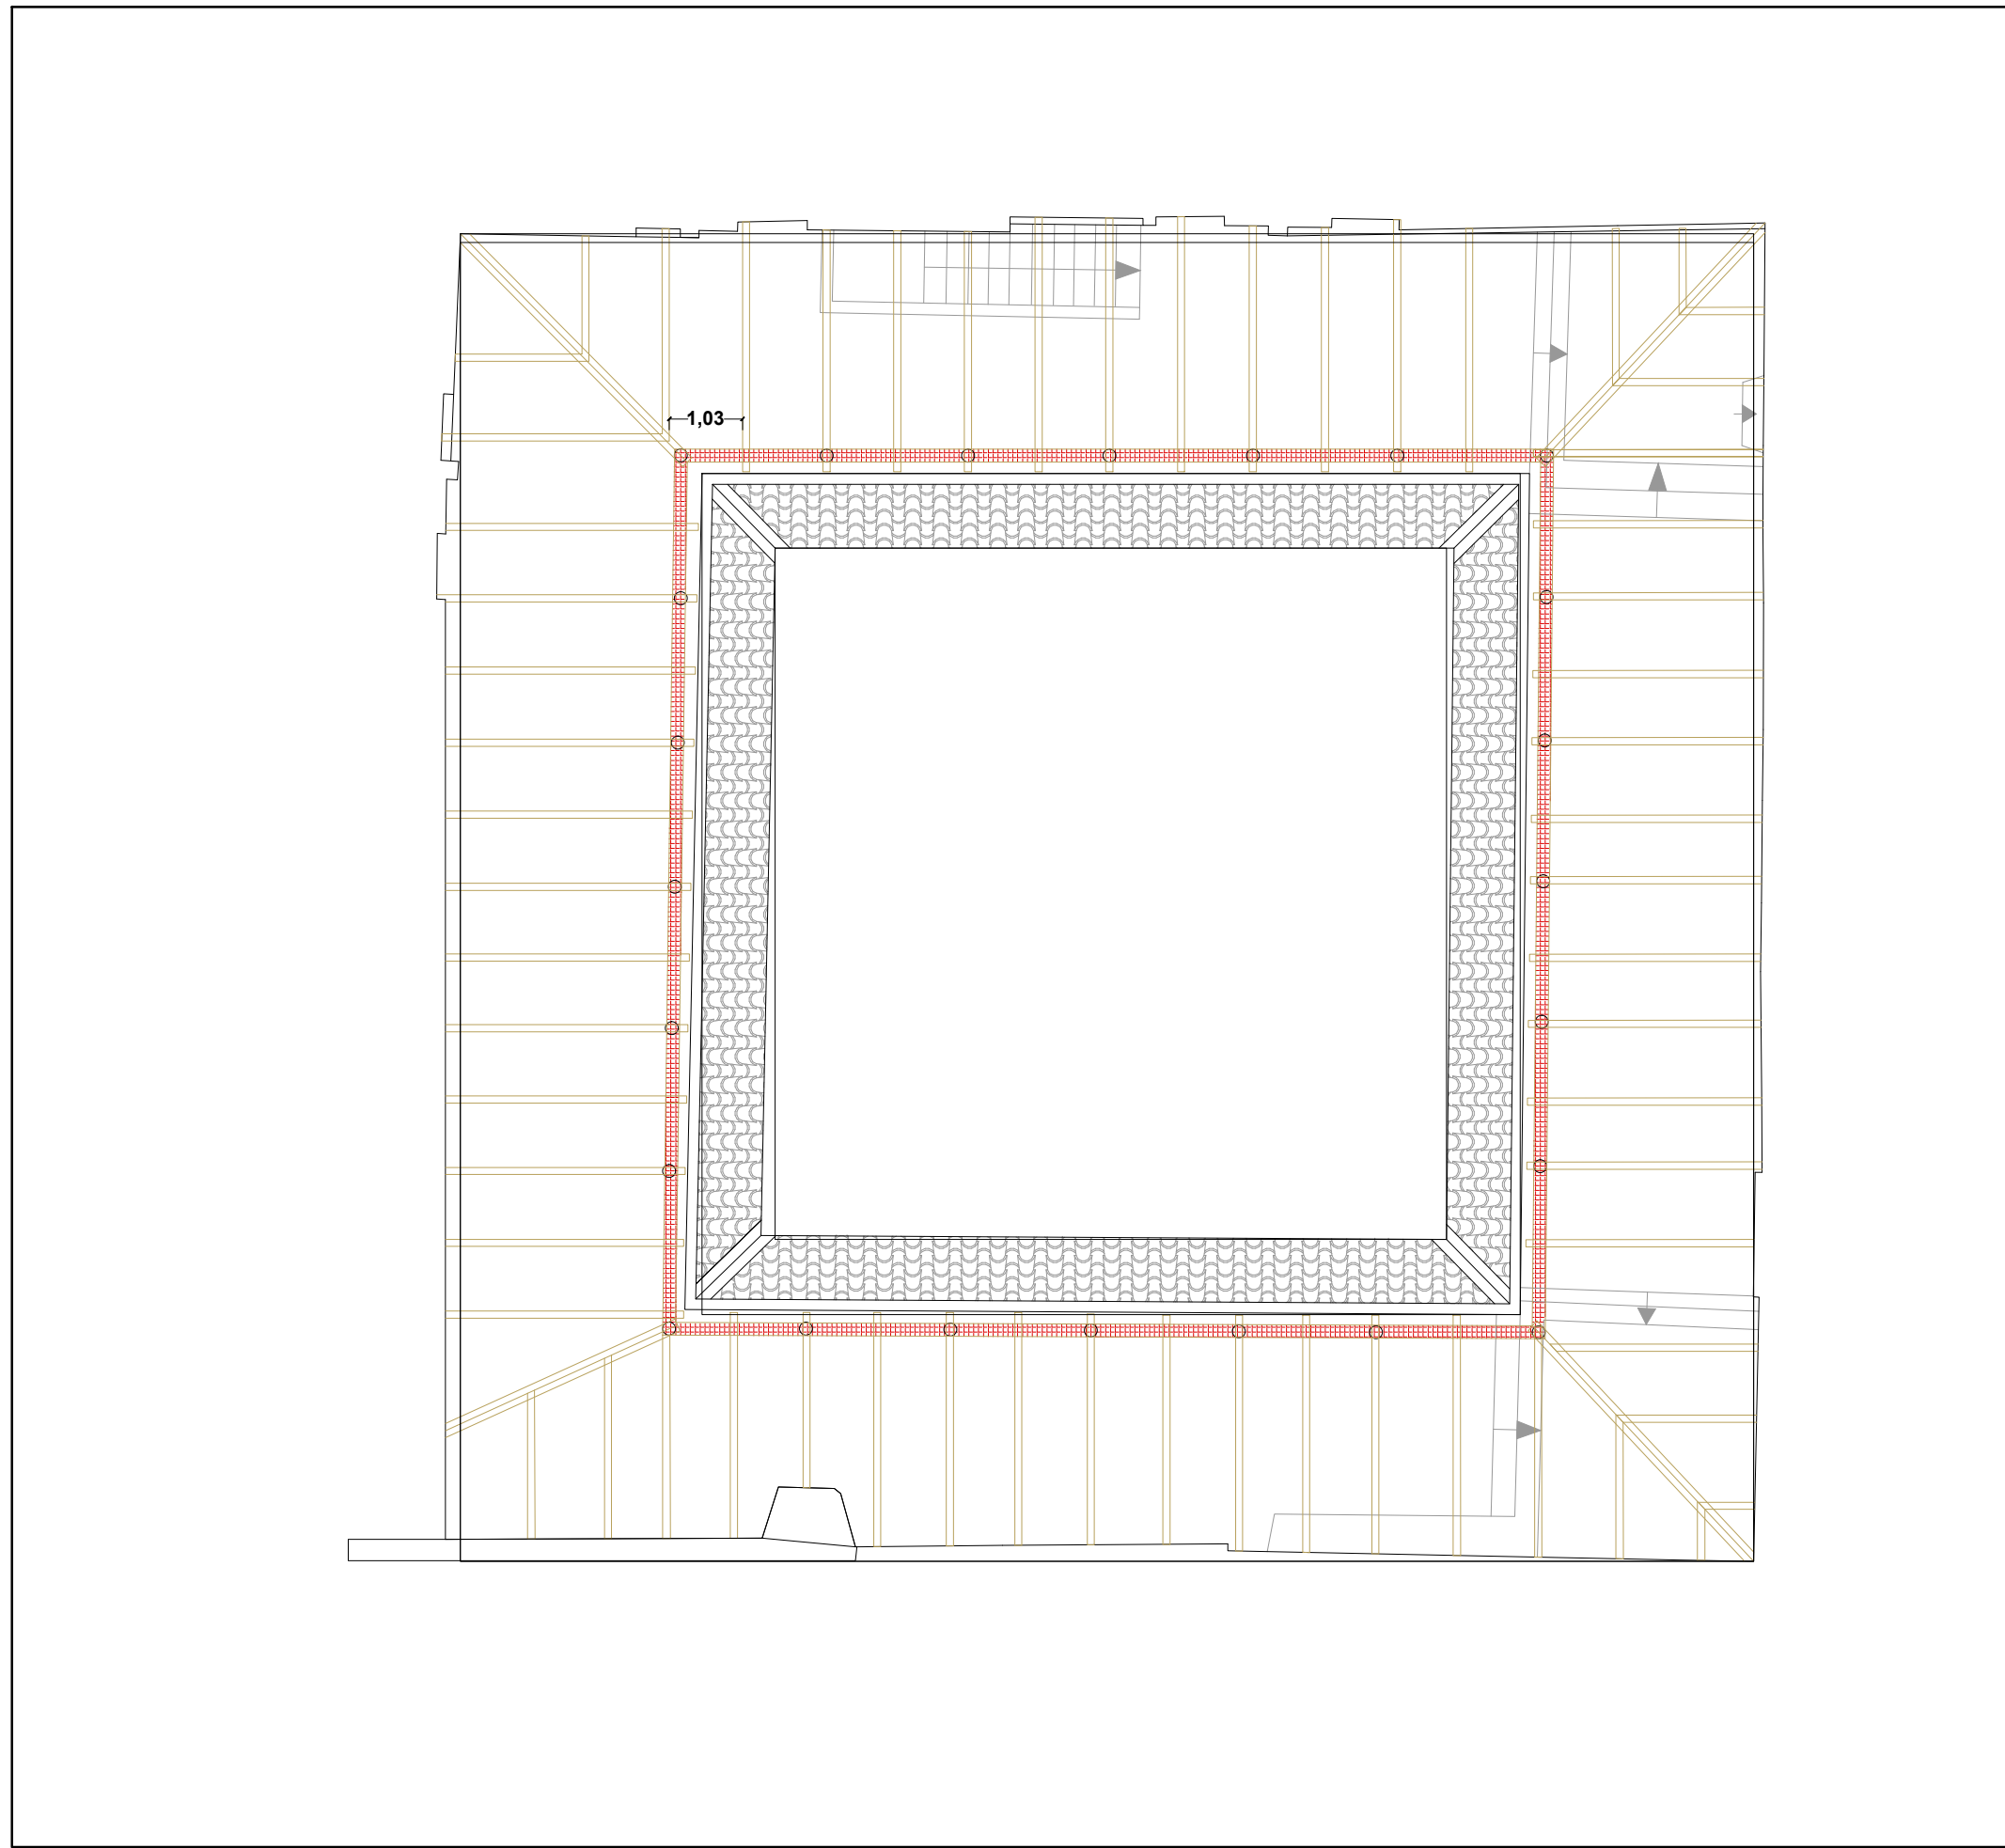

PIANTA PIANO PRIMO_INTRADOSSO SOLAIO_1:100

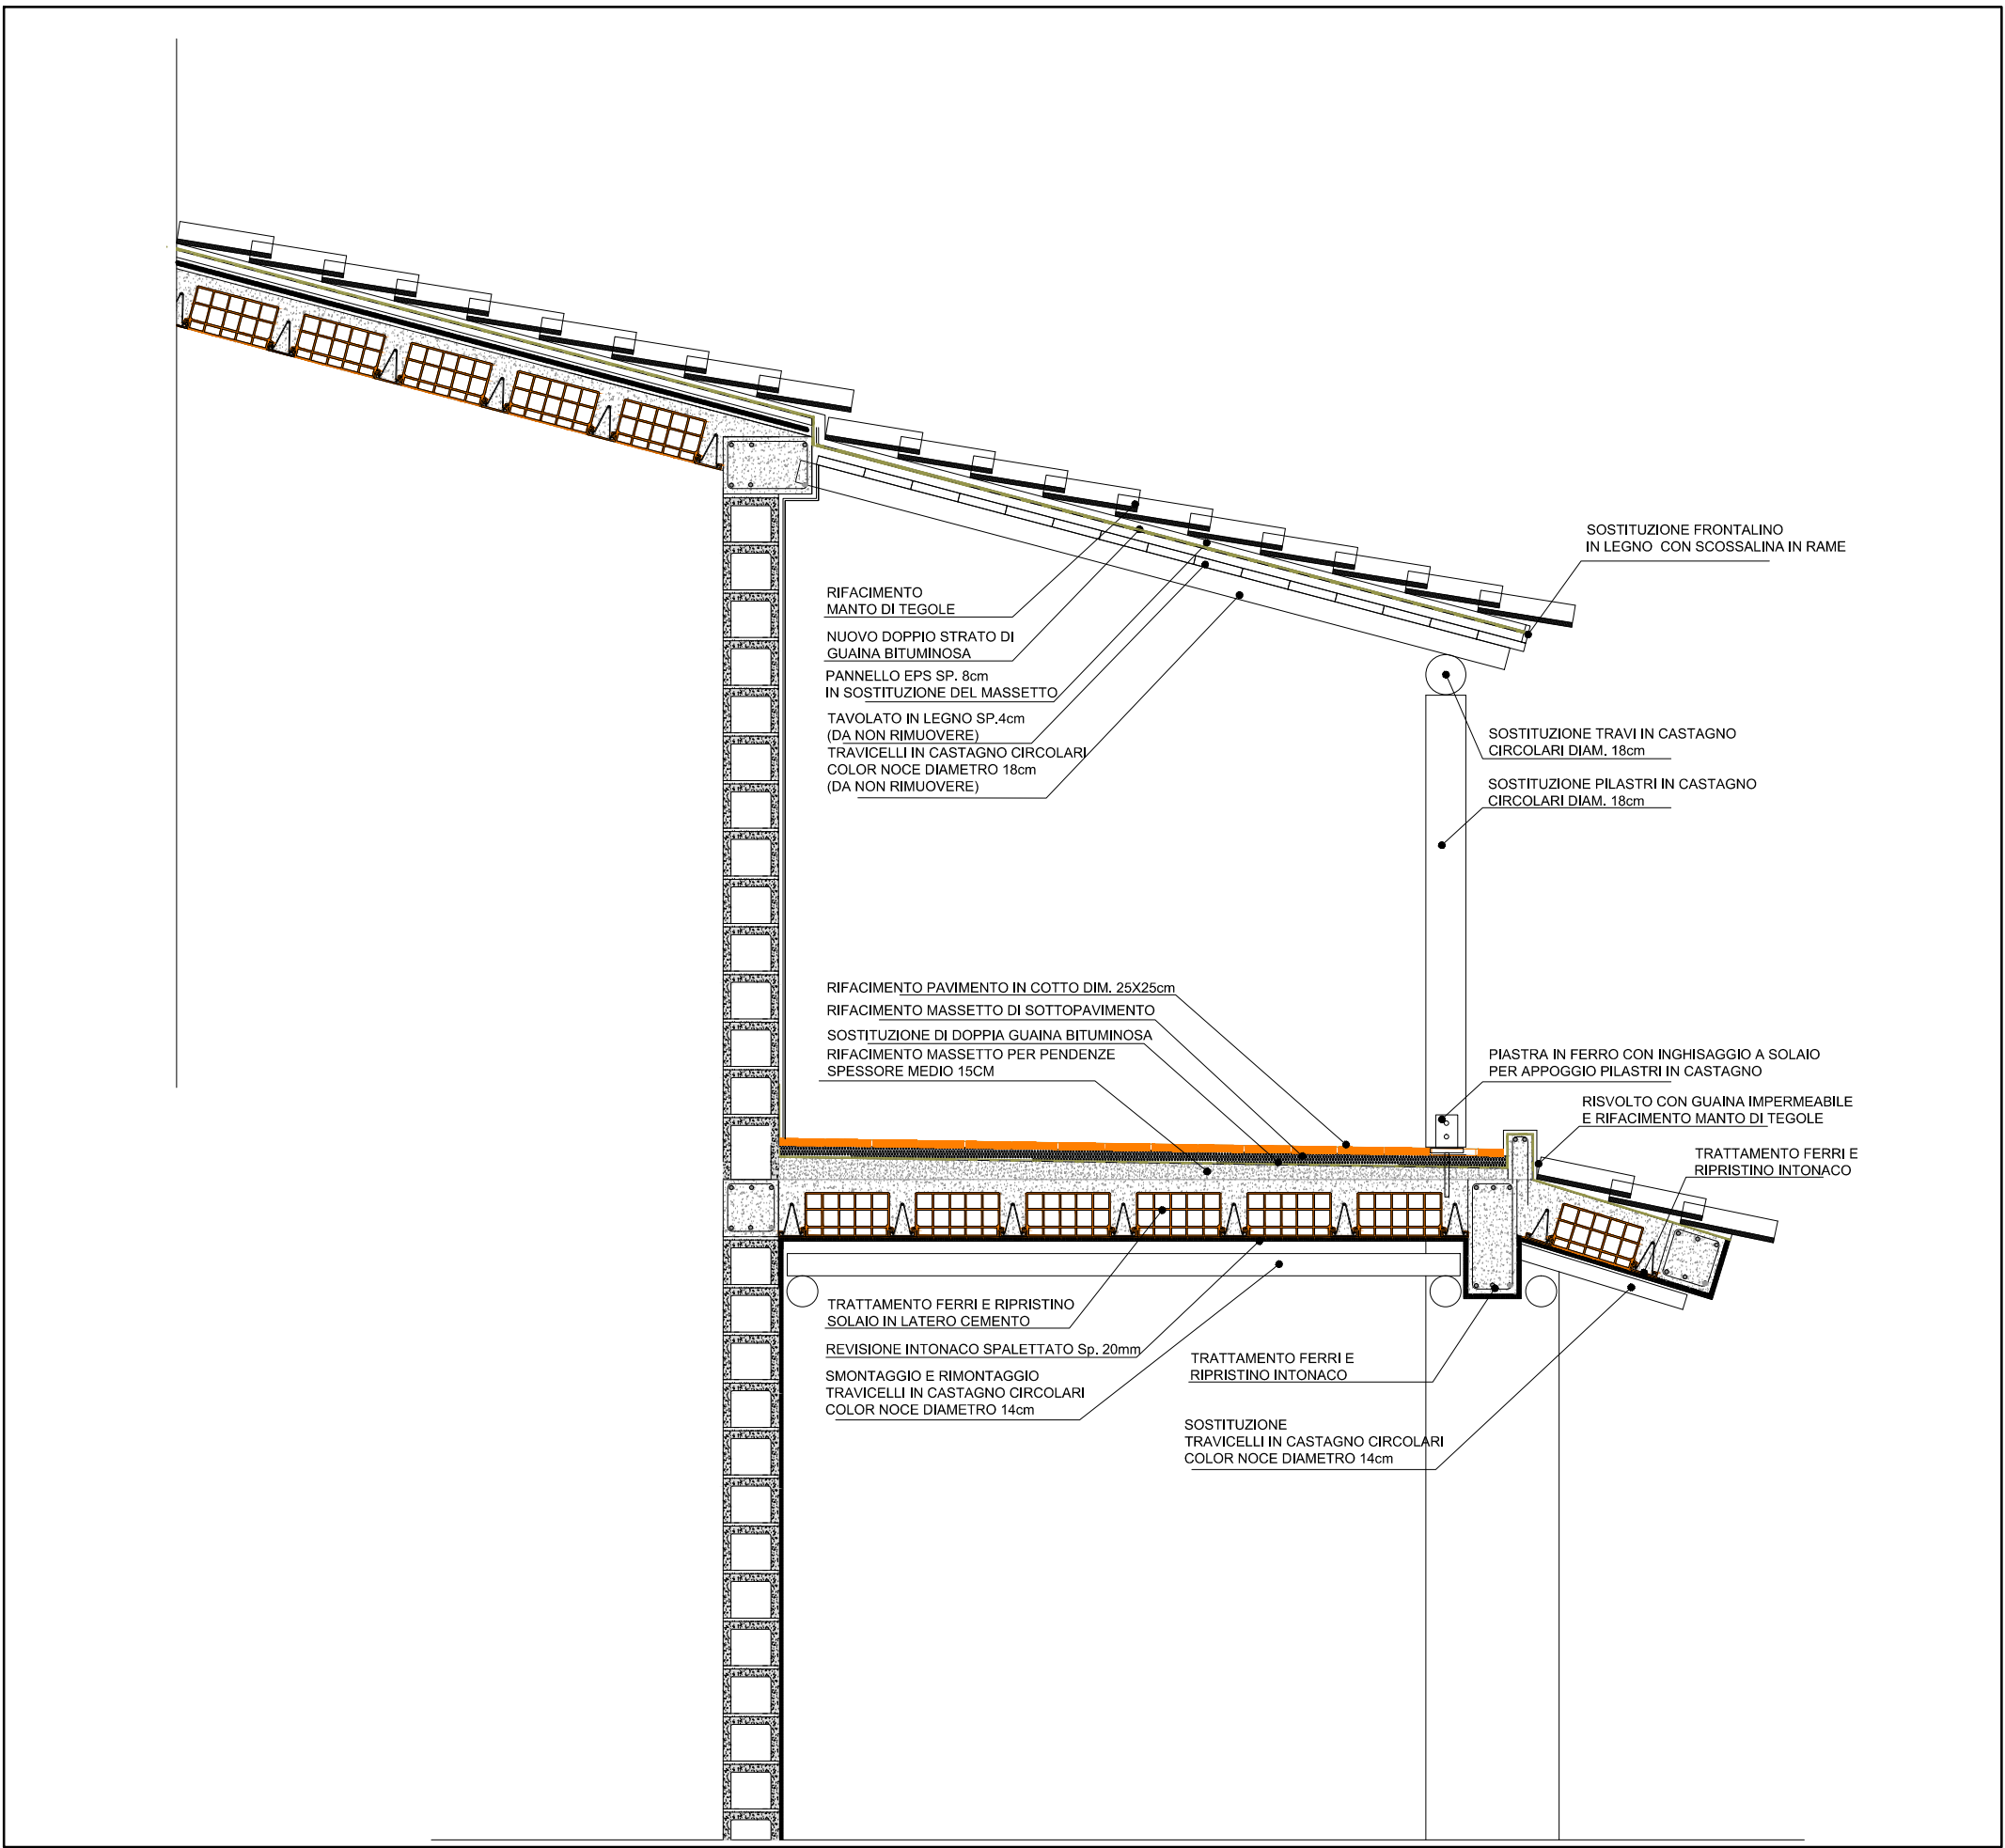

SEZIONE TIPO CON INDICAZIONE DI MASSIMA DEGLI INTERVENTI_1:50