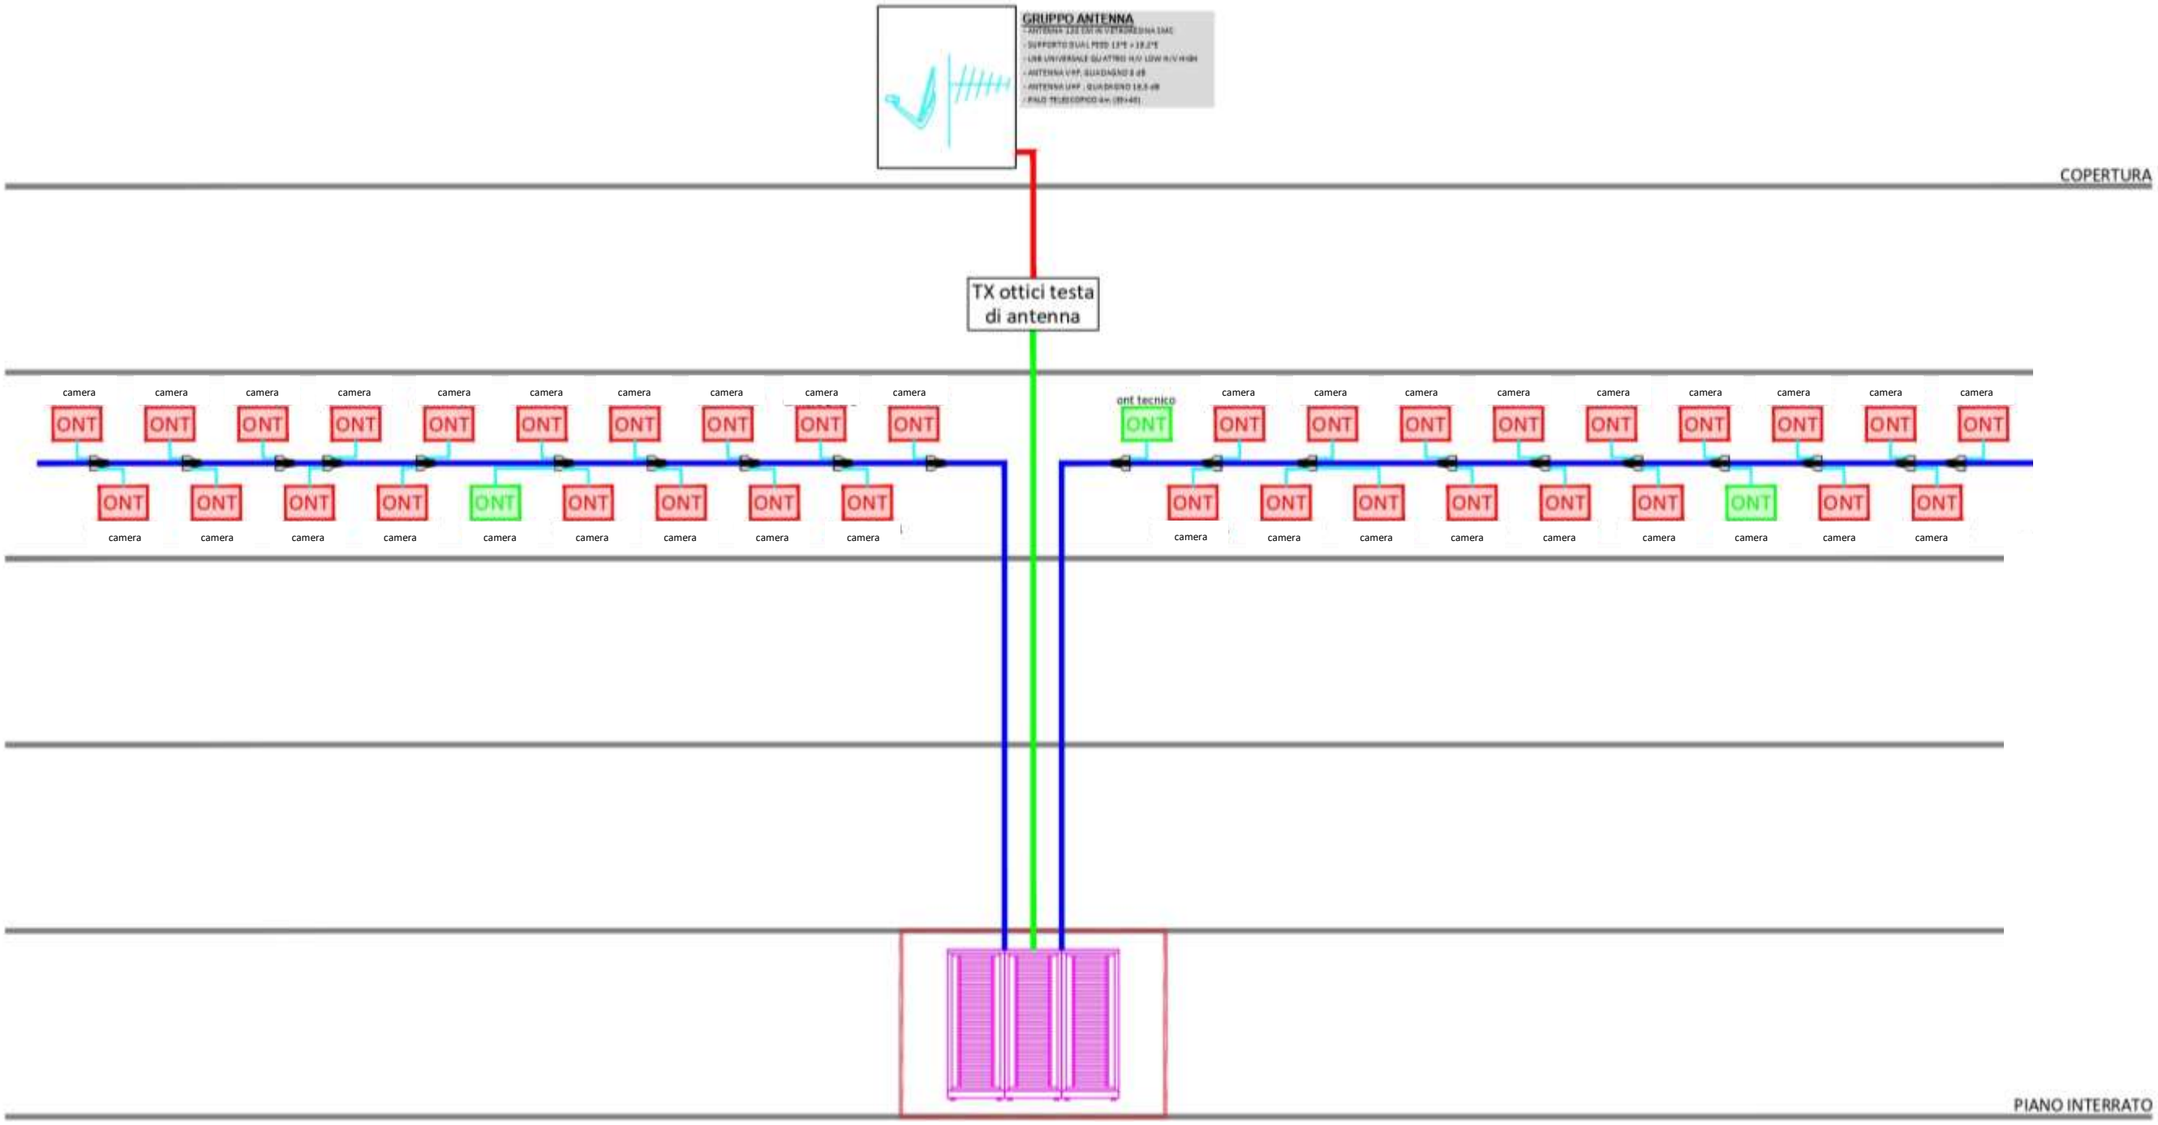

Armadio Dstribuzione

LEGENDA	
	ARMADIO RACK
ONT	ONT DI CAMERA 4 PORTE GE + 2 POTS
ONT	ONT TECNICO 8 PORTE POE + 2 POTS
	CAVO RISER 24 FO 9/125 OS2 LSZH
	1 FO DERIVATA DAL RISER
	CAVO 12 FO 9/125 OS2 LSZH
	CAVO COAX
	BREAKOUT UNIT