

COMUNE DI ARZACHENA

Provincia di SASSARI


PROGETTO DI MANUTENZIONE ORDINARIA PER IL RIPRISTINO DELLE GRADINATE - TENNIS CLUB -

TAVOLA N' T.01	<i>STATO DI FATTO</i> <i>STATO DI PROGETTO CON INTERVENTI</i>		
SCALA VARIE	DATA MARZO 2021	REV. N. 01	PROGETTO TIPO ☐ PREL. ☒ DEF. ☐ ESEC. ☐ A.B.

AGGIORNAMENTI


IL TECNICO INCARICATO
ING. GUIDO MURRIGHILE

IL COMMITTENTE
SARDEGNA RESORTS SRL

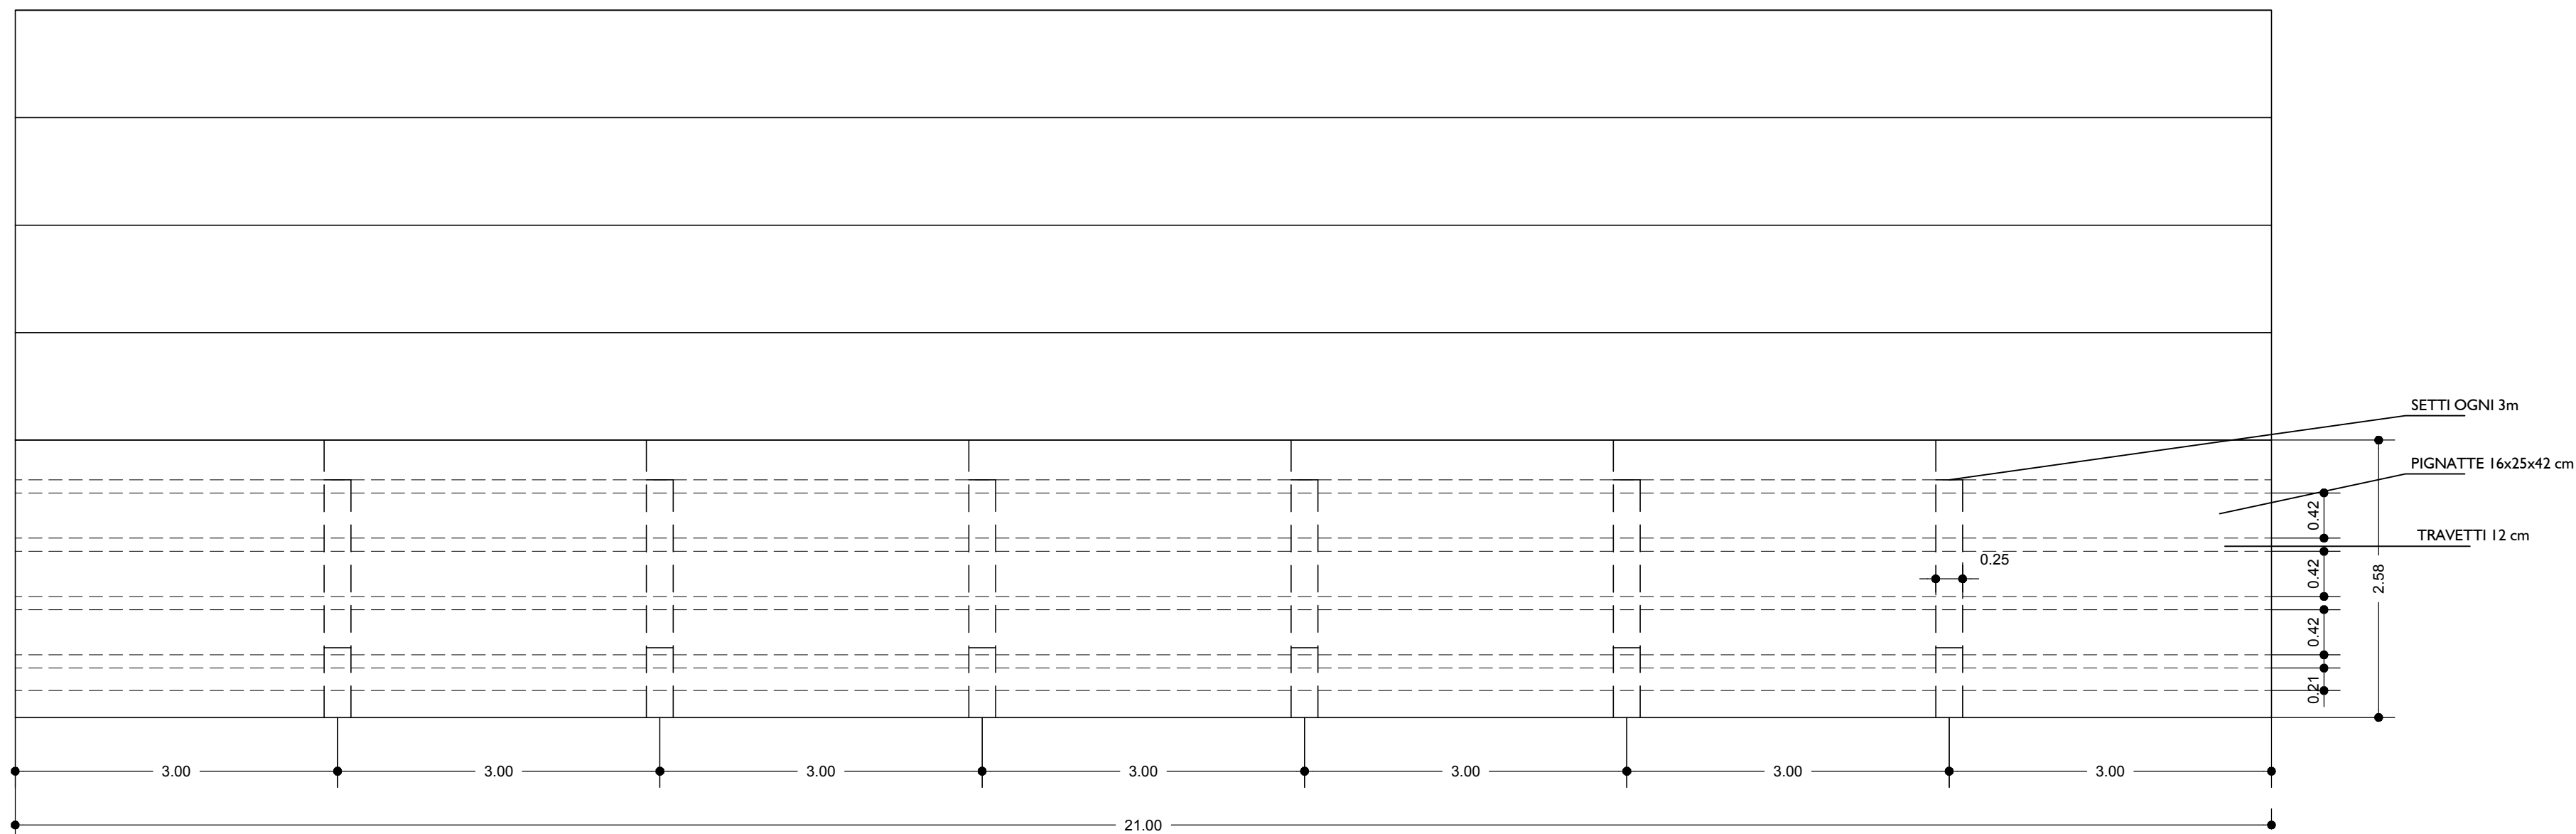


PIANTA
scala 1:50


DETTAGLIO 1

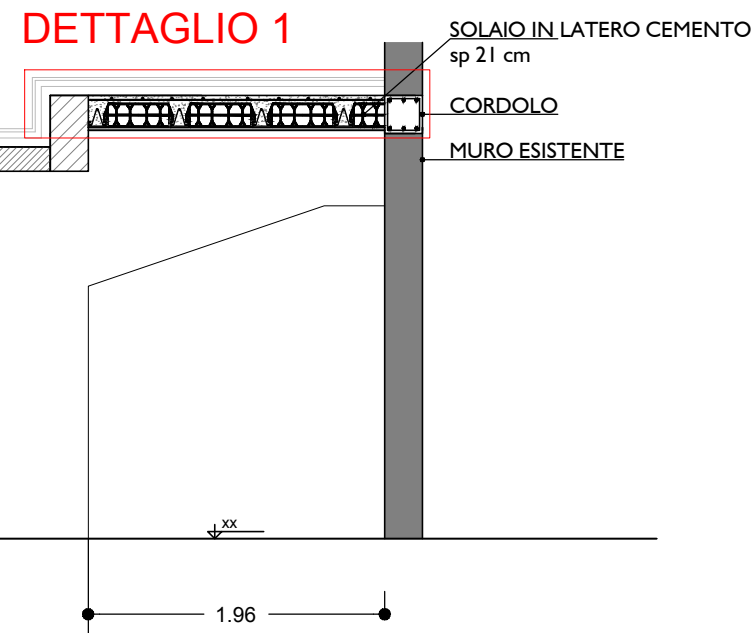


SEZIONE AA
scala 1:50

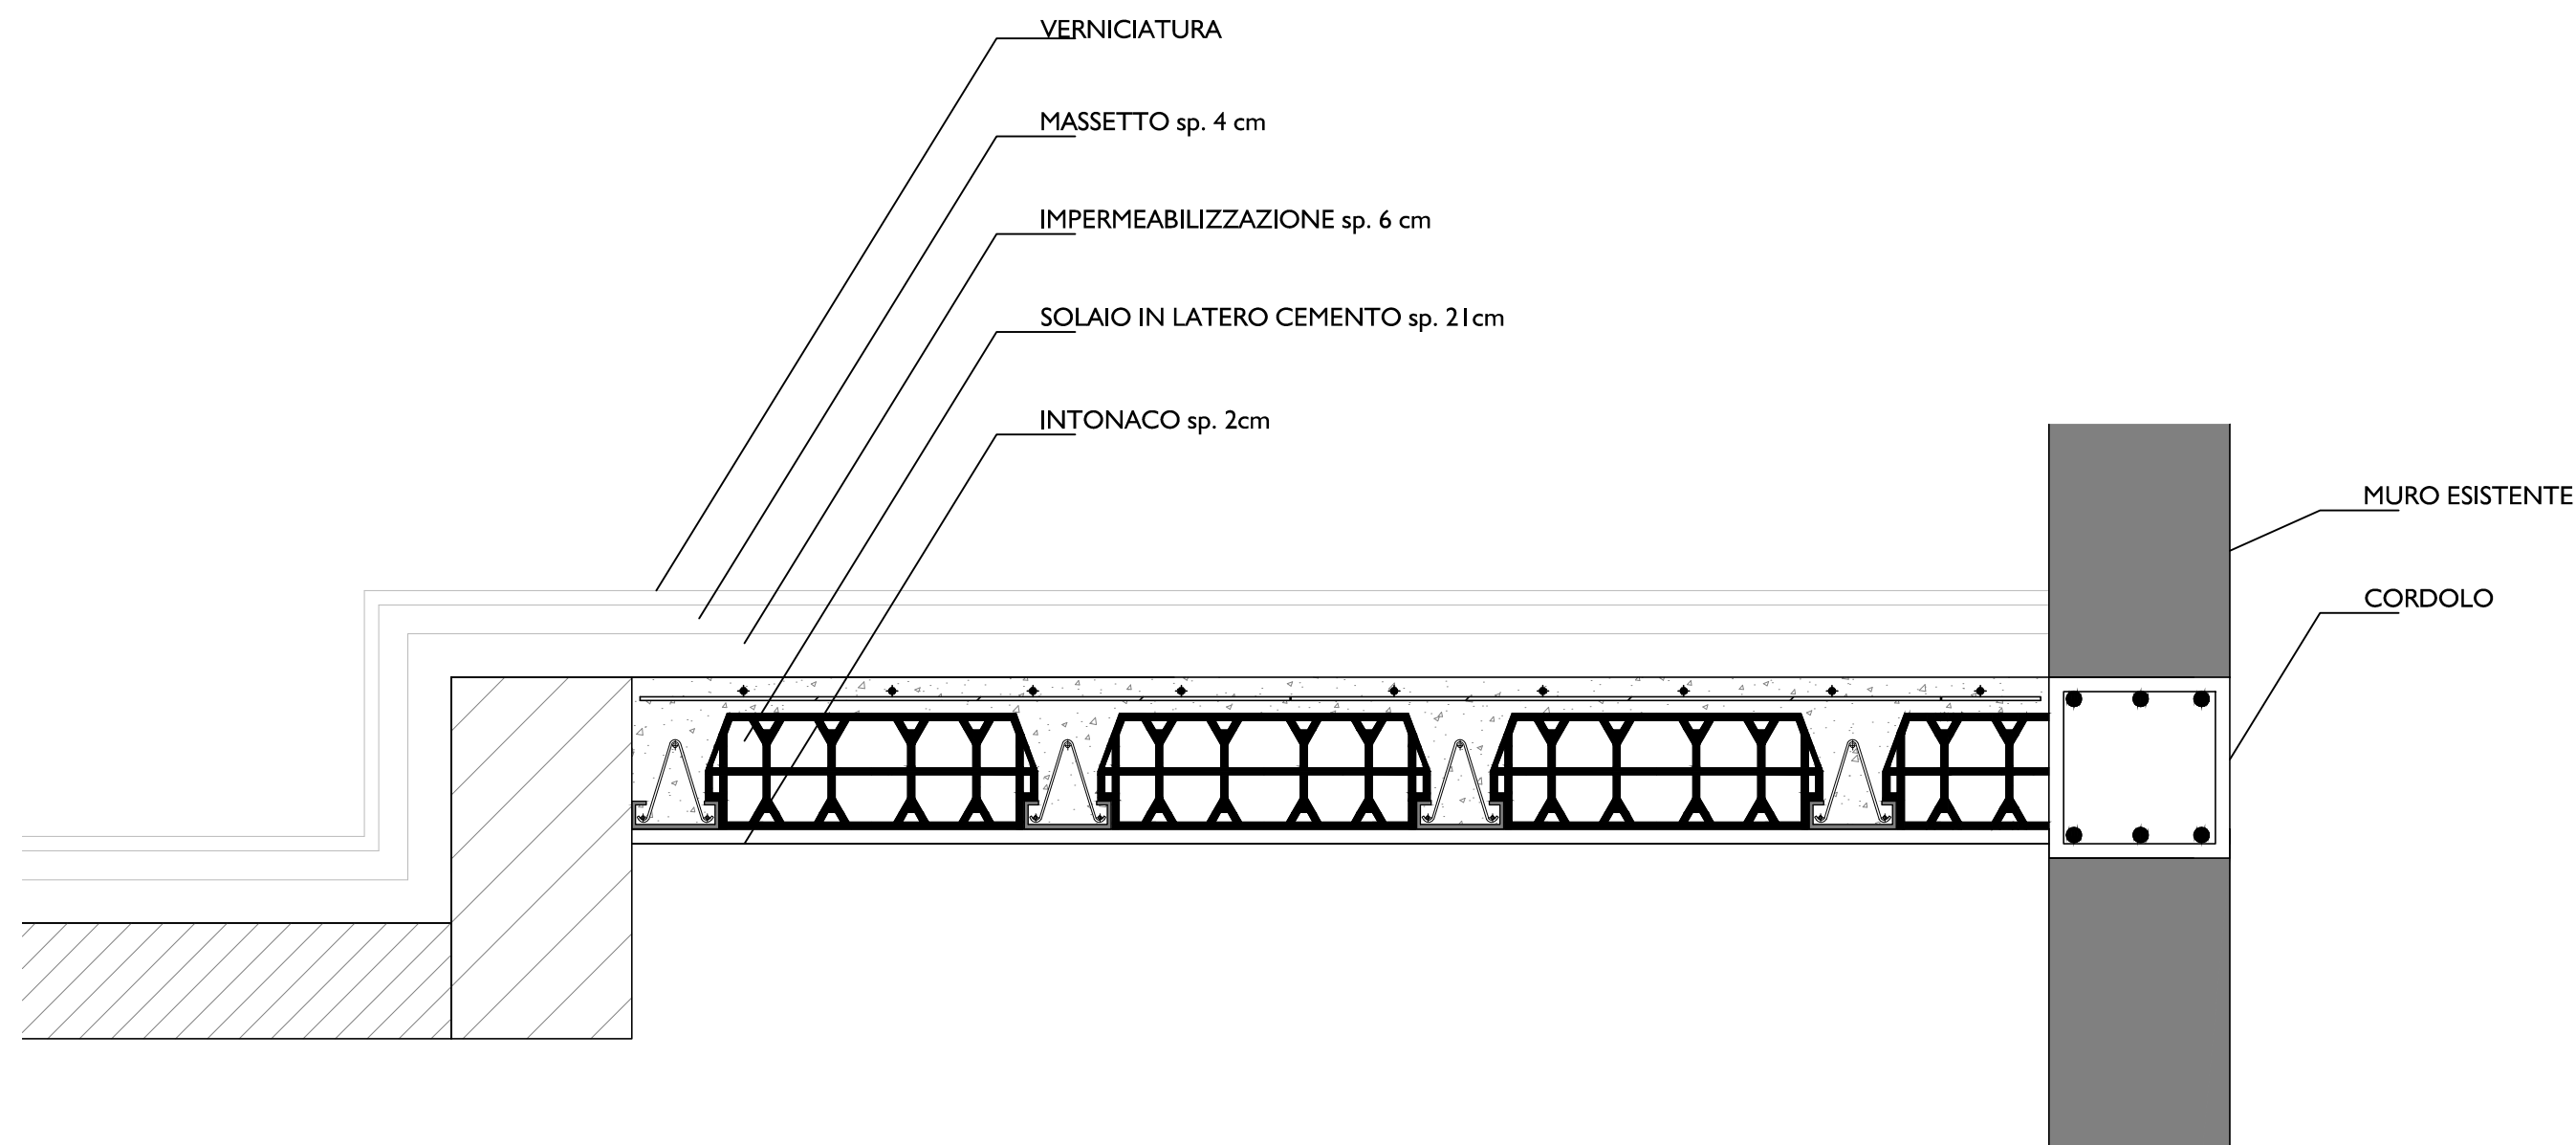


DETTAGLIO 1
scala 1:10

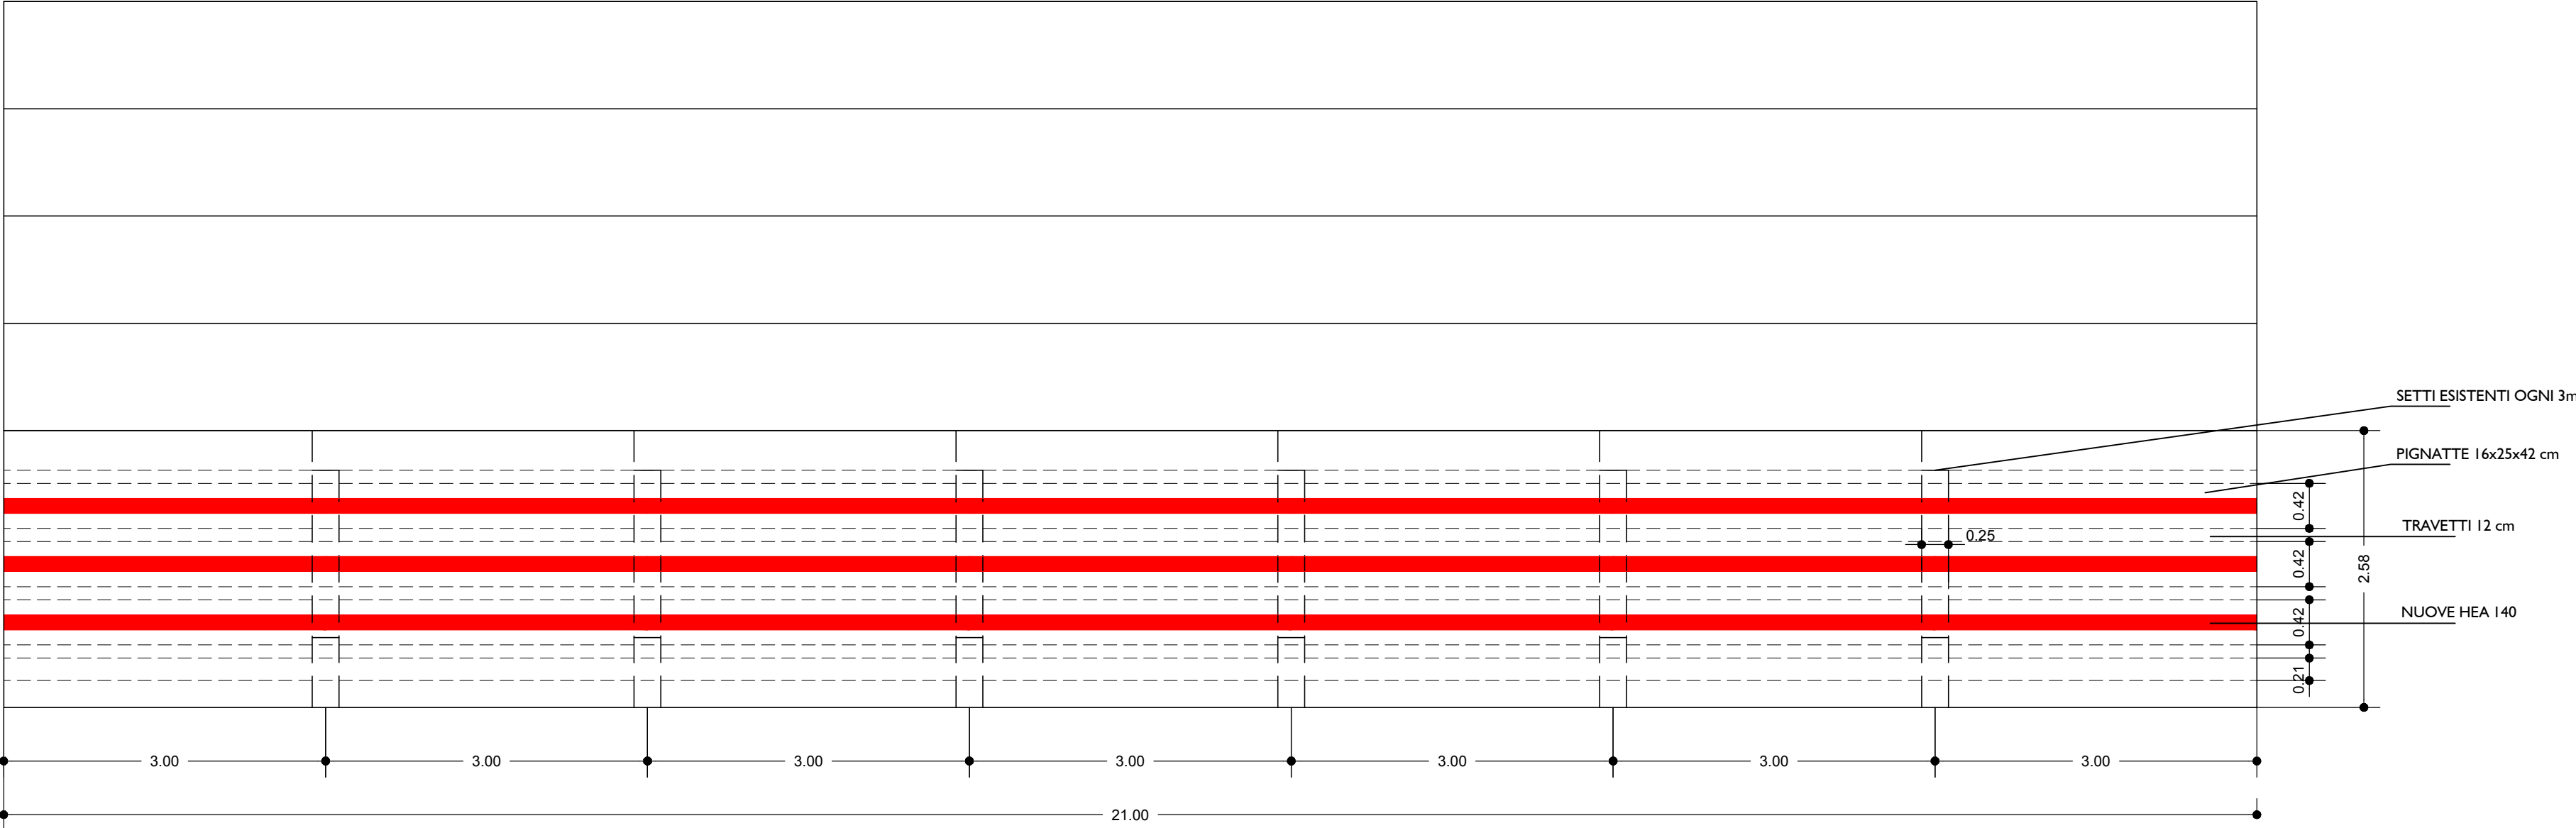

PIANTA
scala 1:50

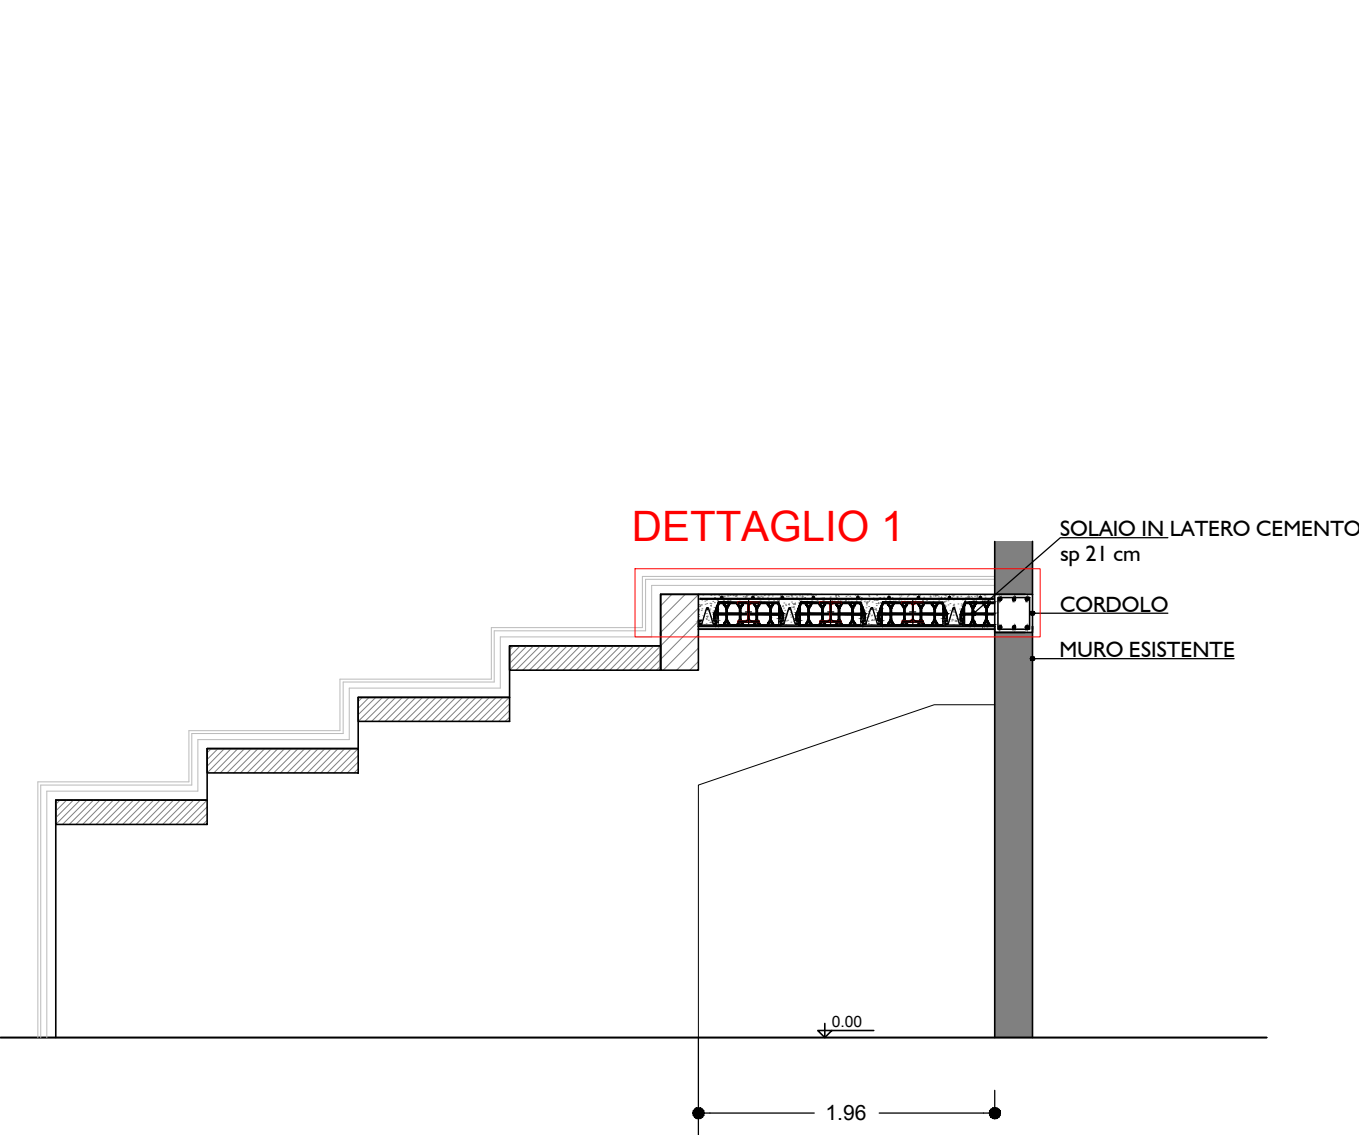

SEZIONE AA
scala 1:50

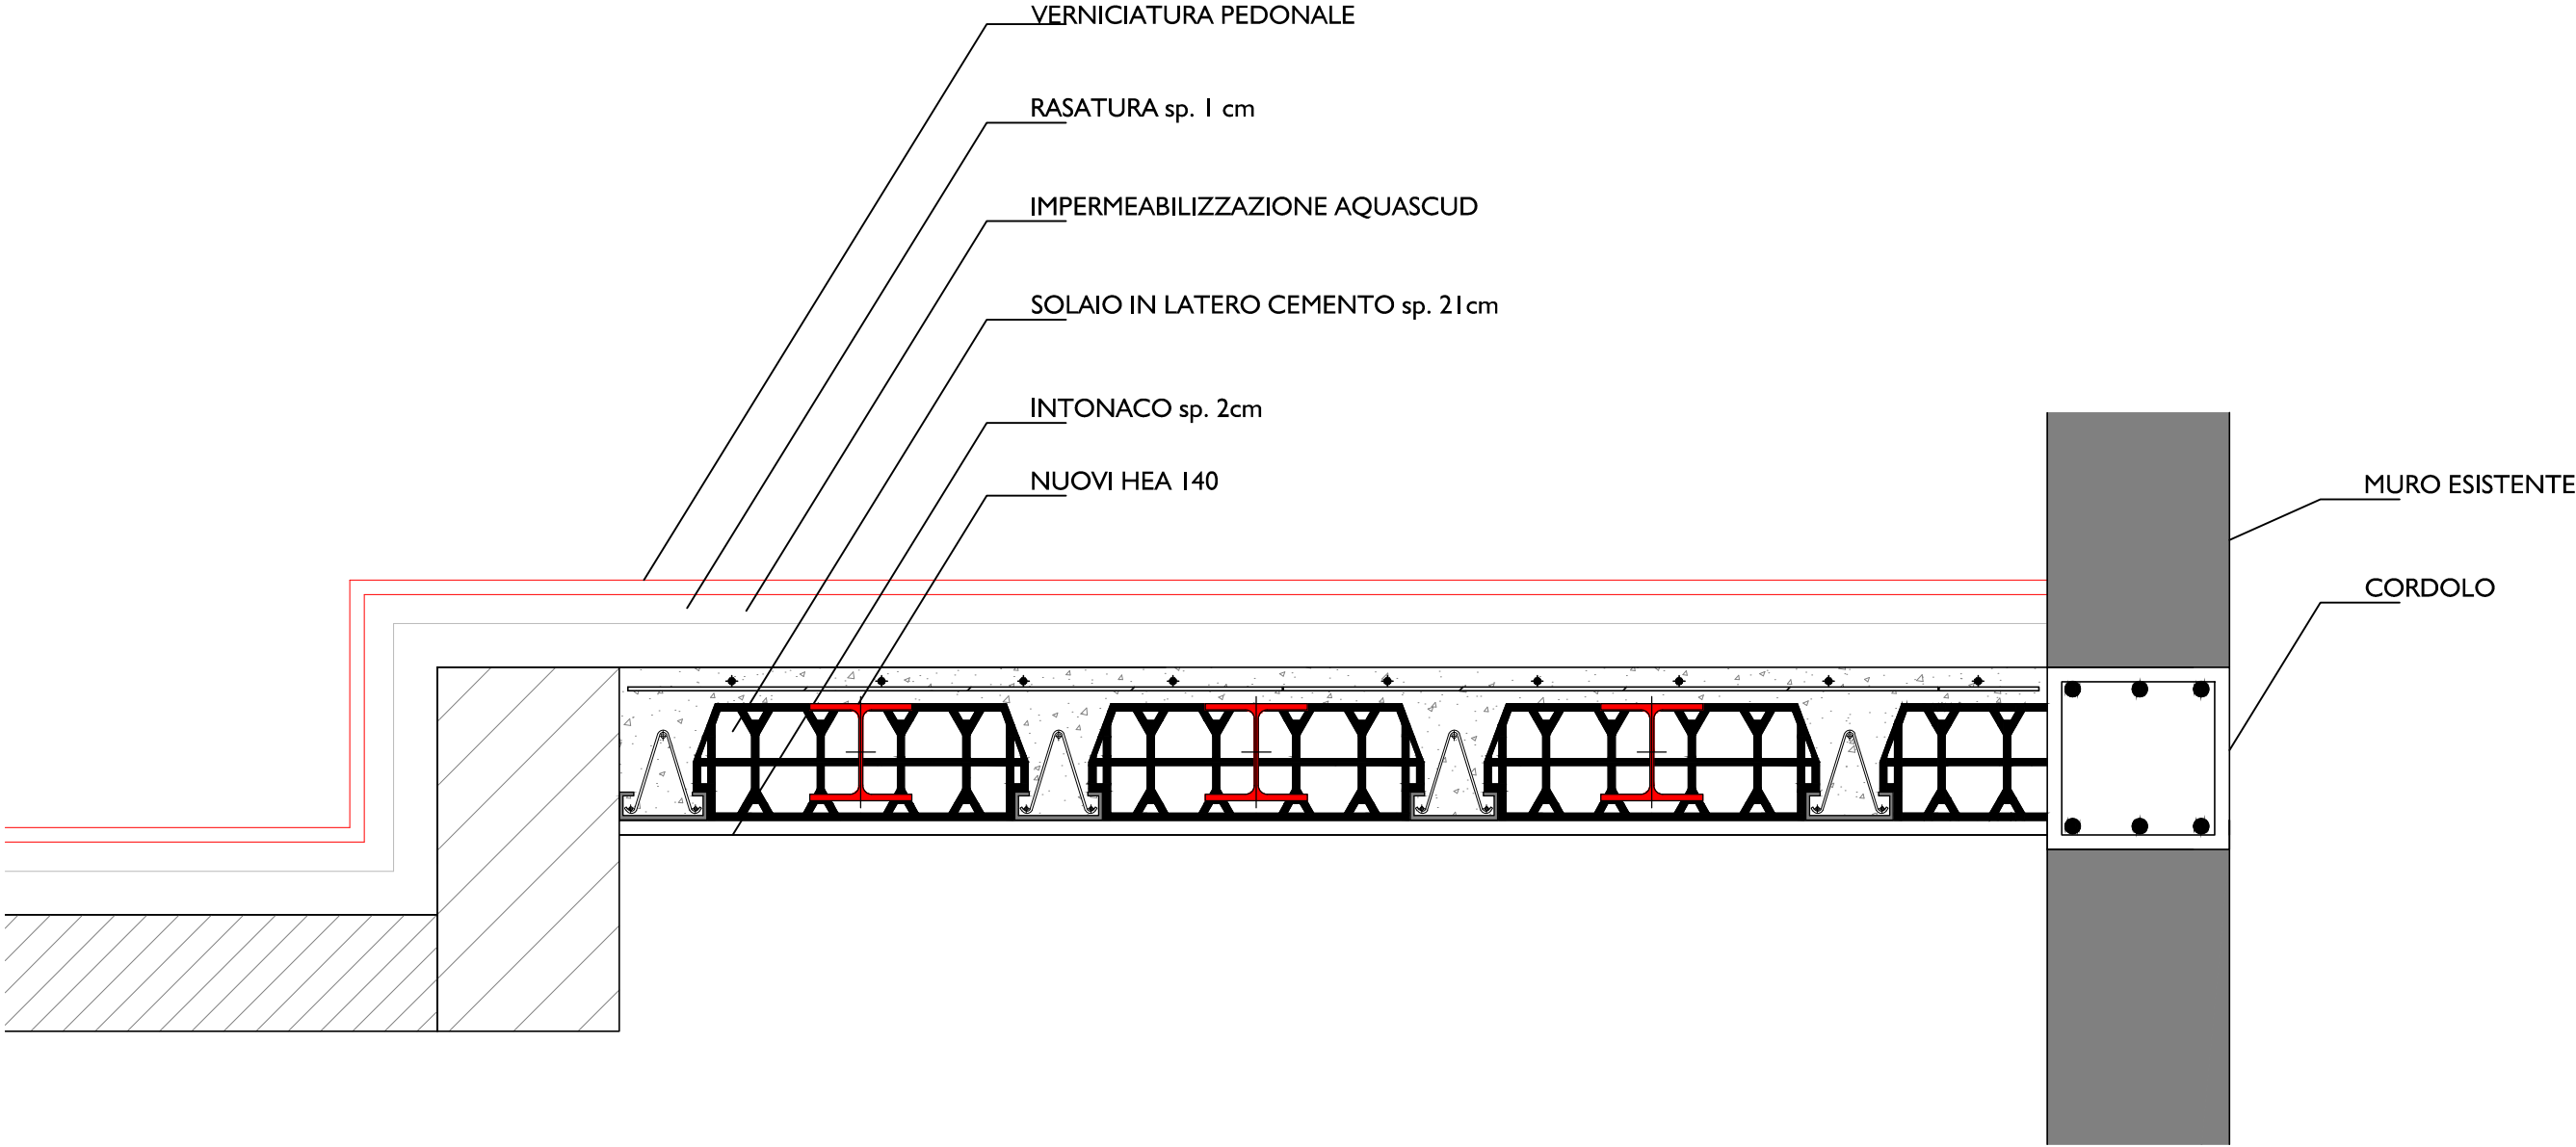

DETAGLIO 1
scala 1:10