



Servizi Igienici Porto Cervo Marina | Blocco 1

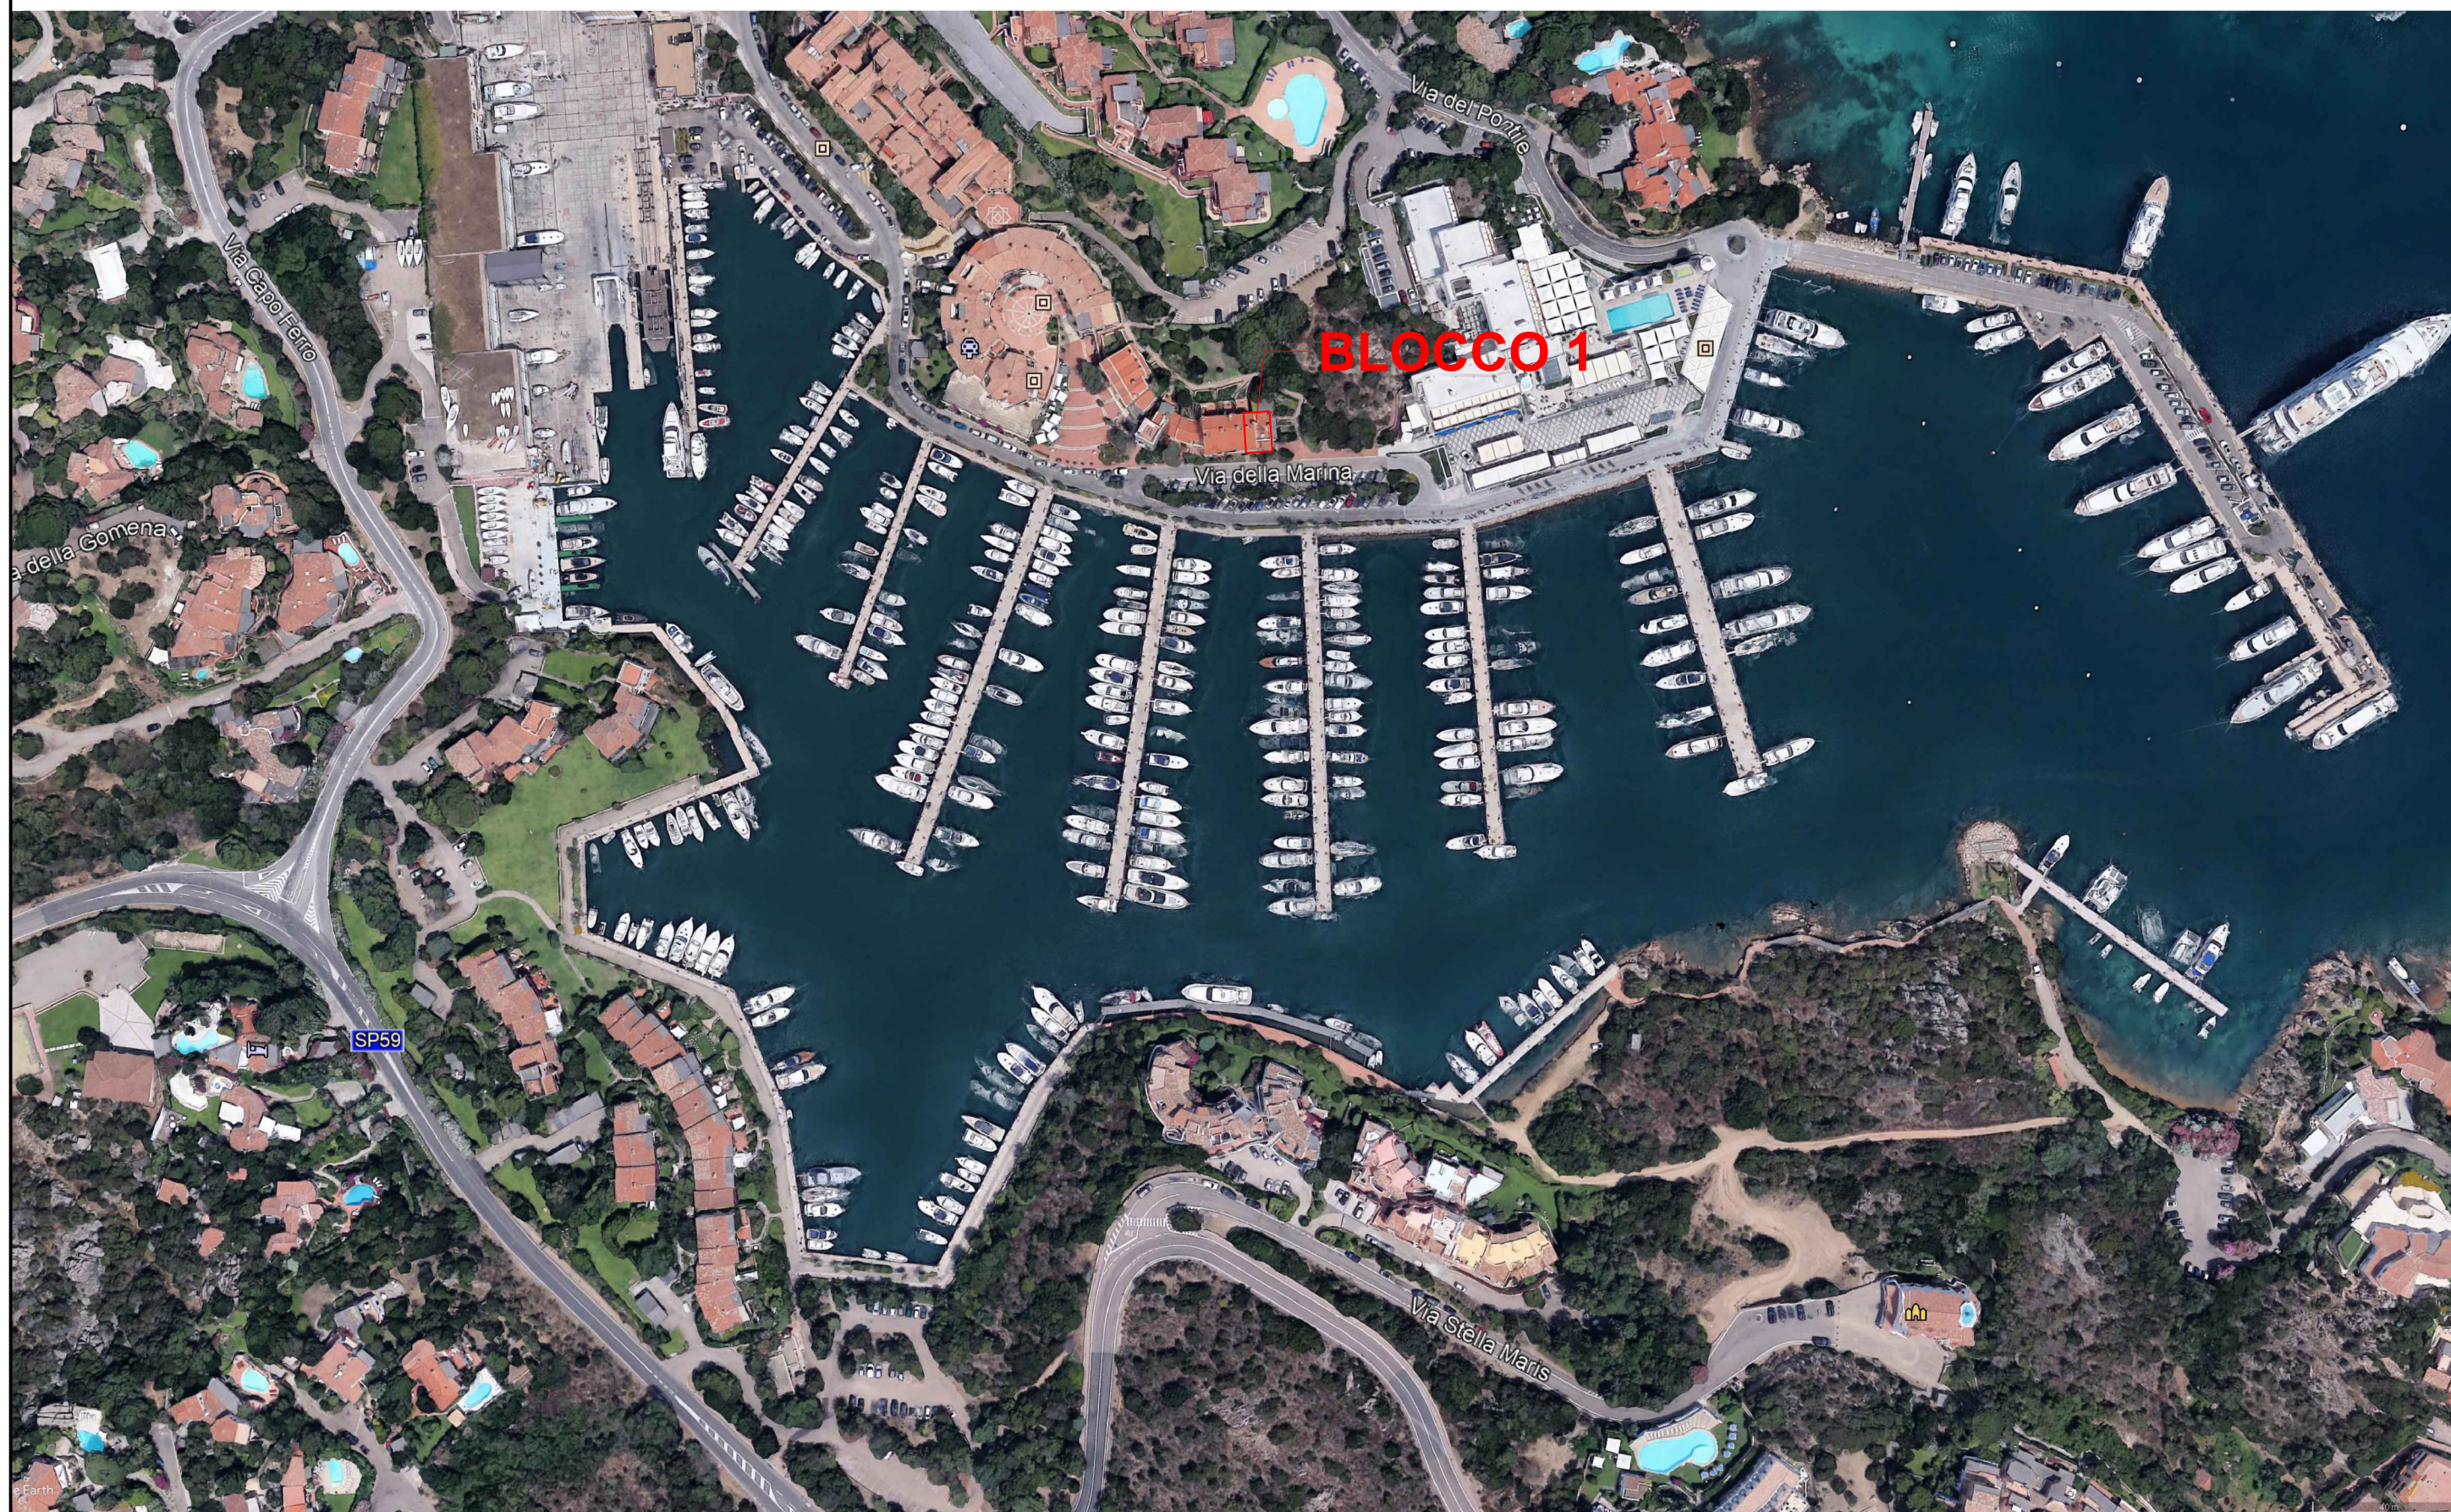

PLANIMETRIA INQUADRAMENTO AREE DI INTERVENTO

Servizi Igienici Porto Cervo Marina | Blocco 1


scala 1:50

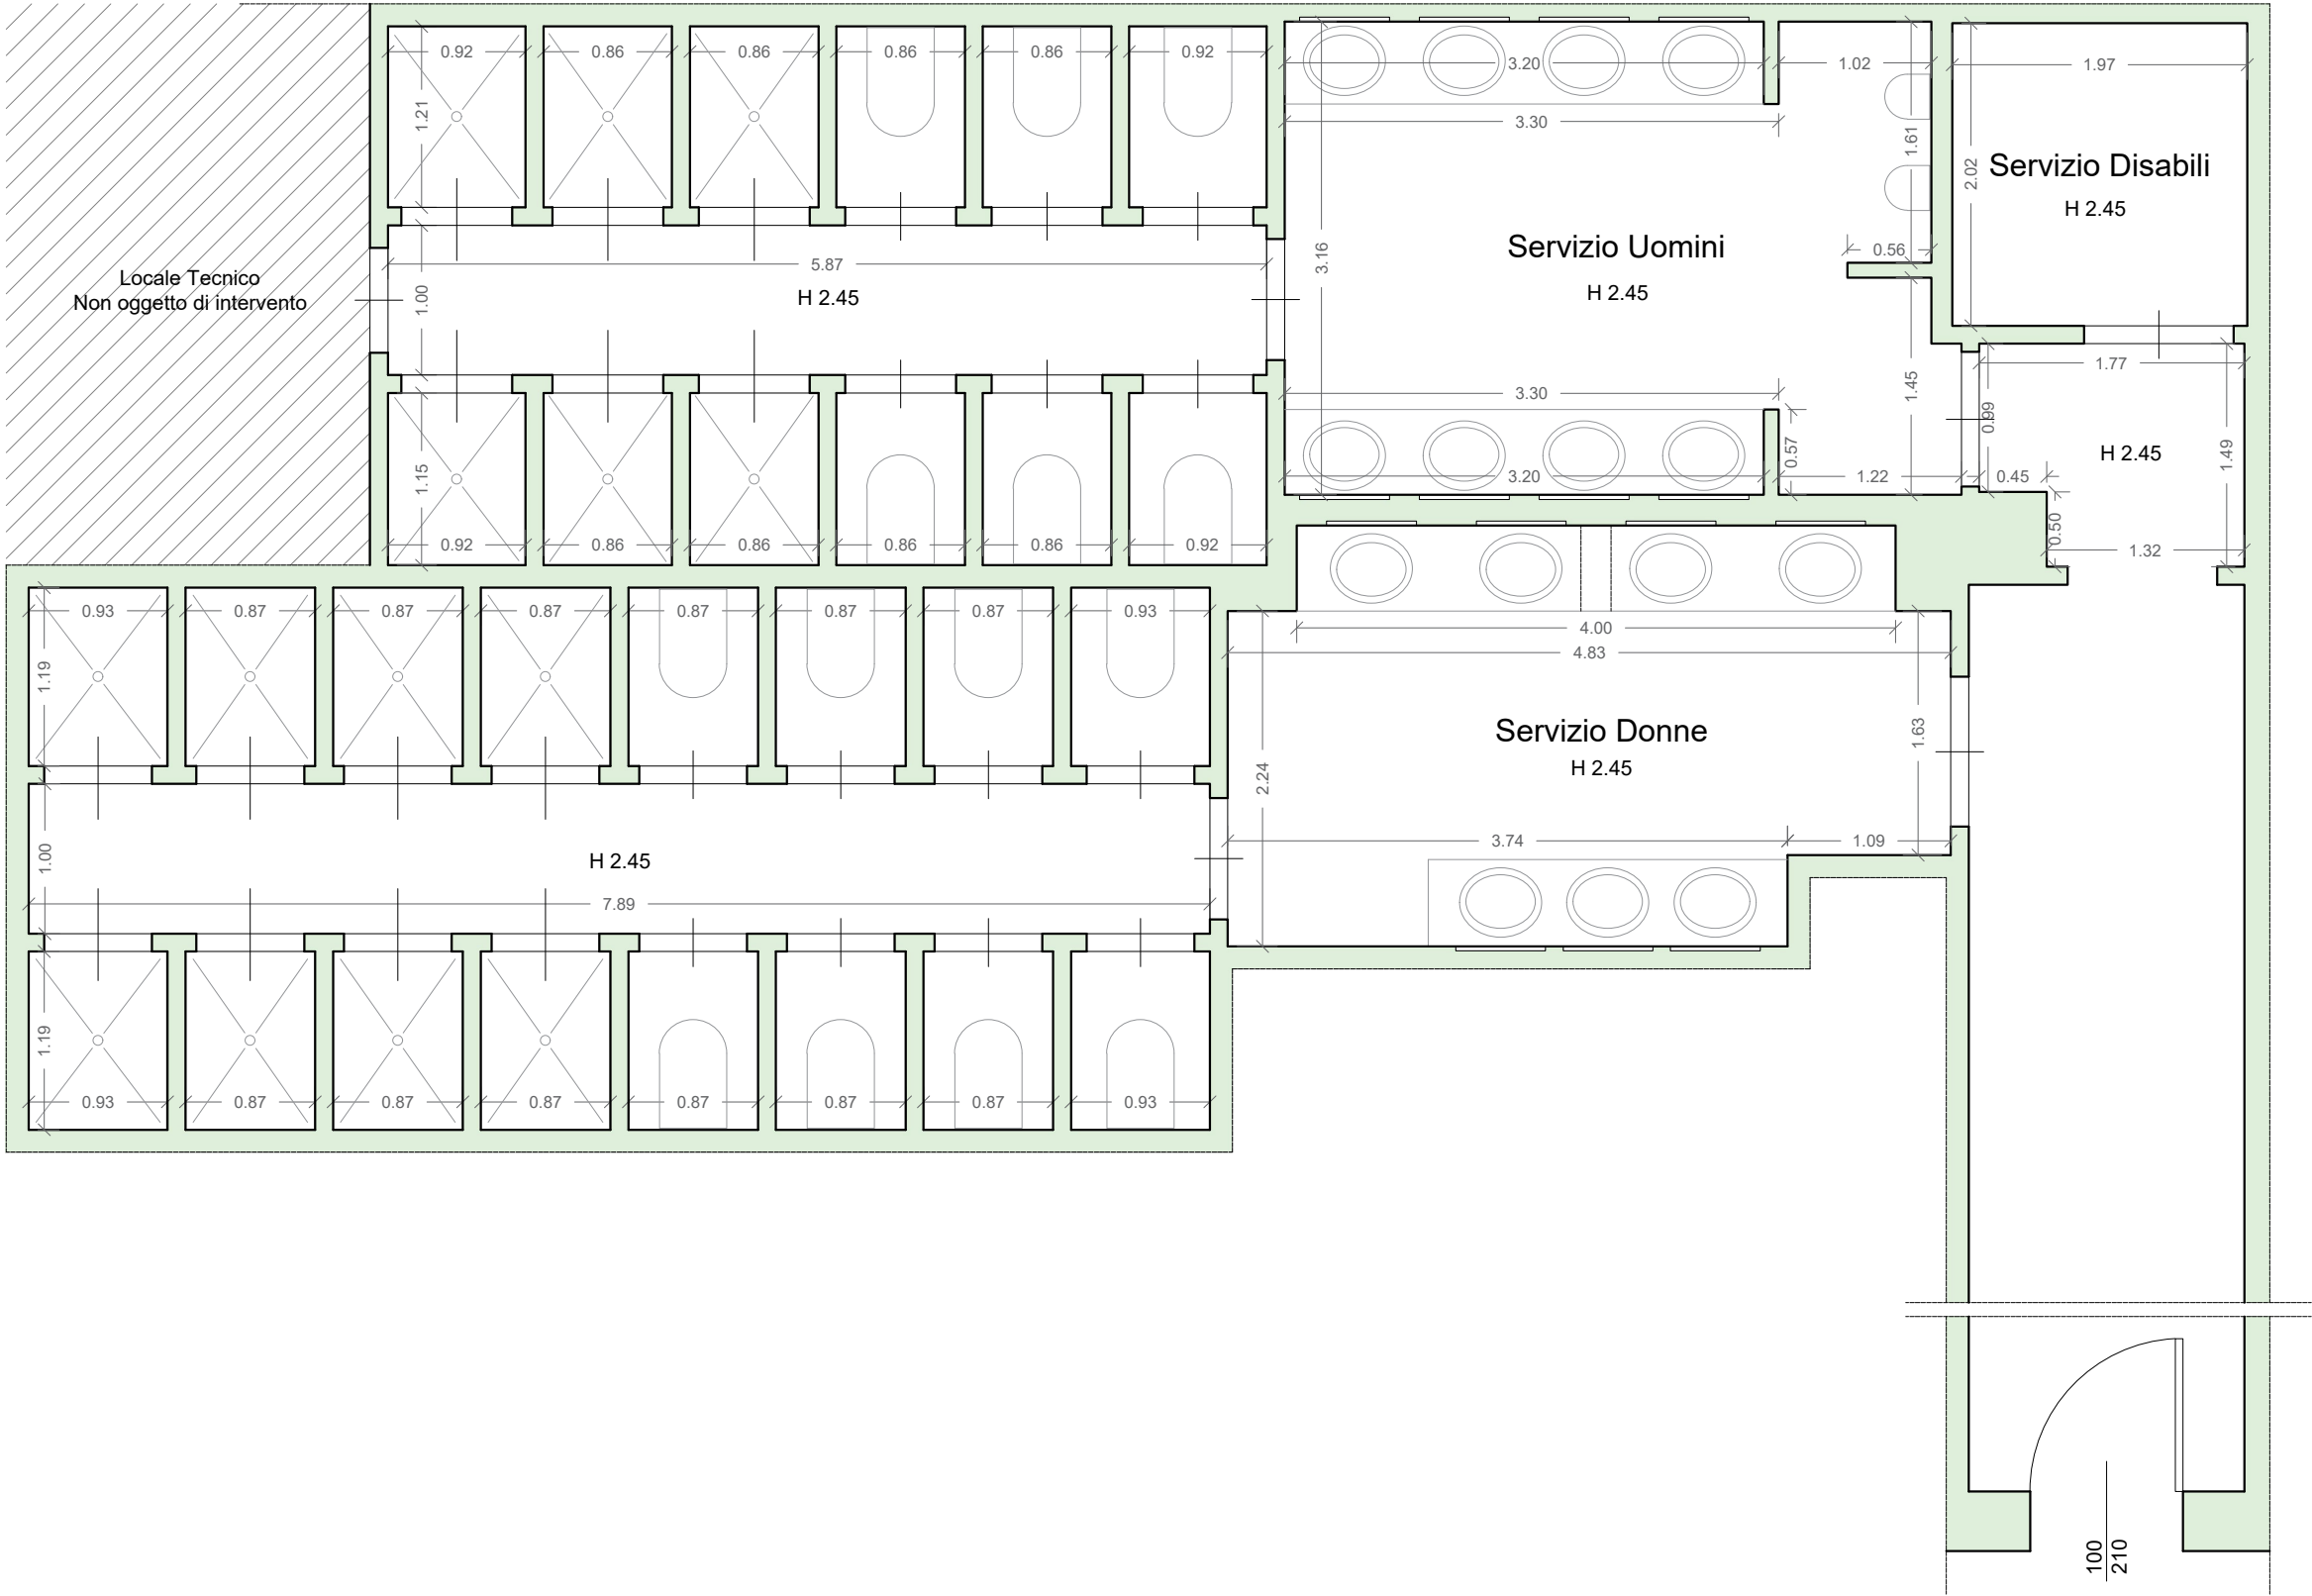

PIANTA STATO DI FATTO

Servizi Igienici Porto Cervo Marina | Blocco 1

scala 1:50

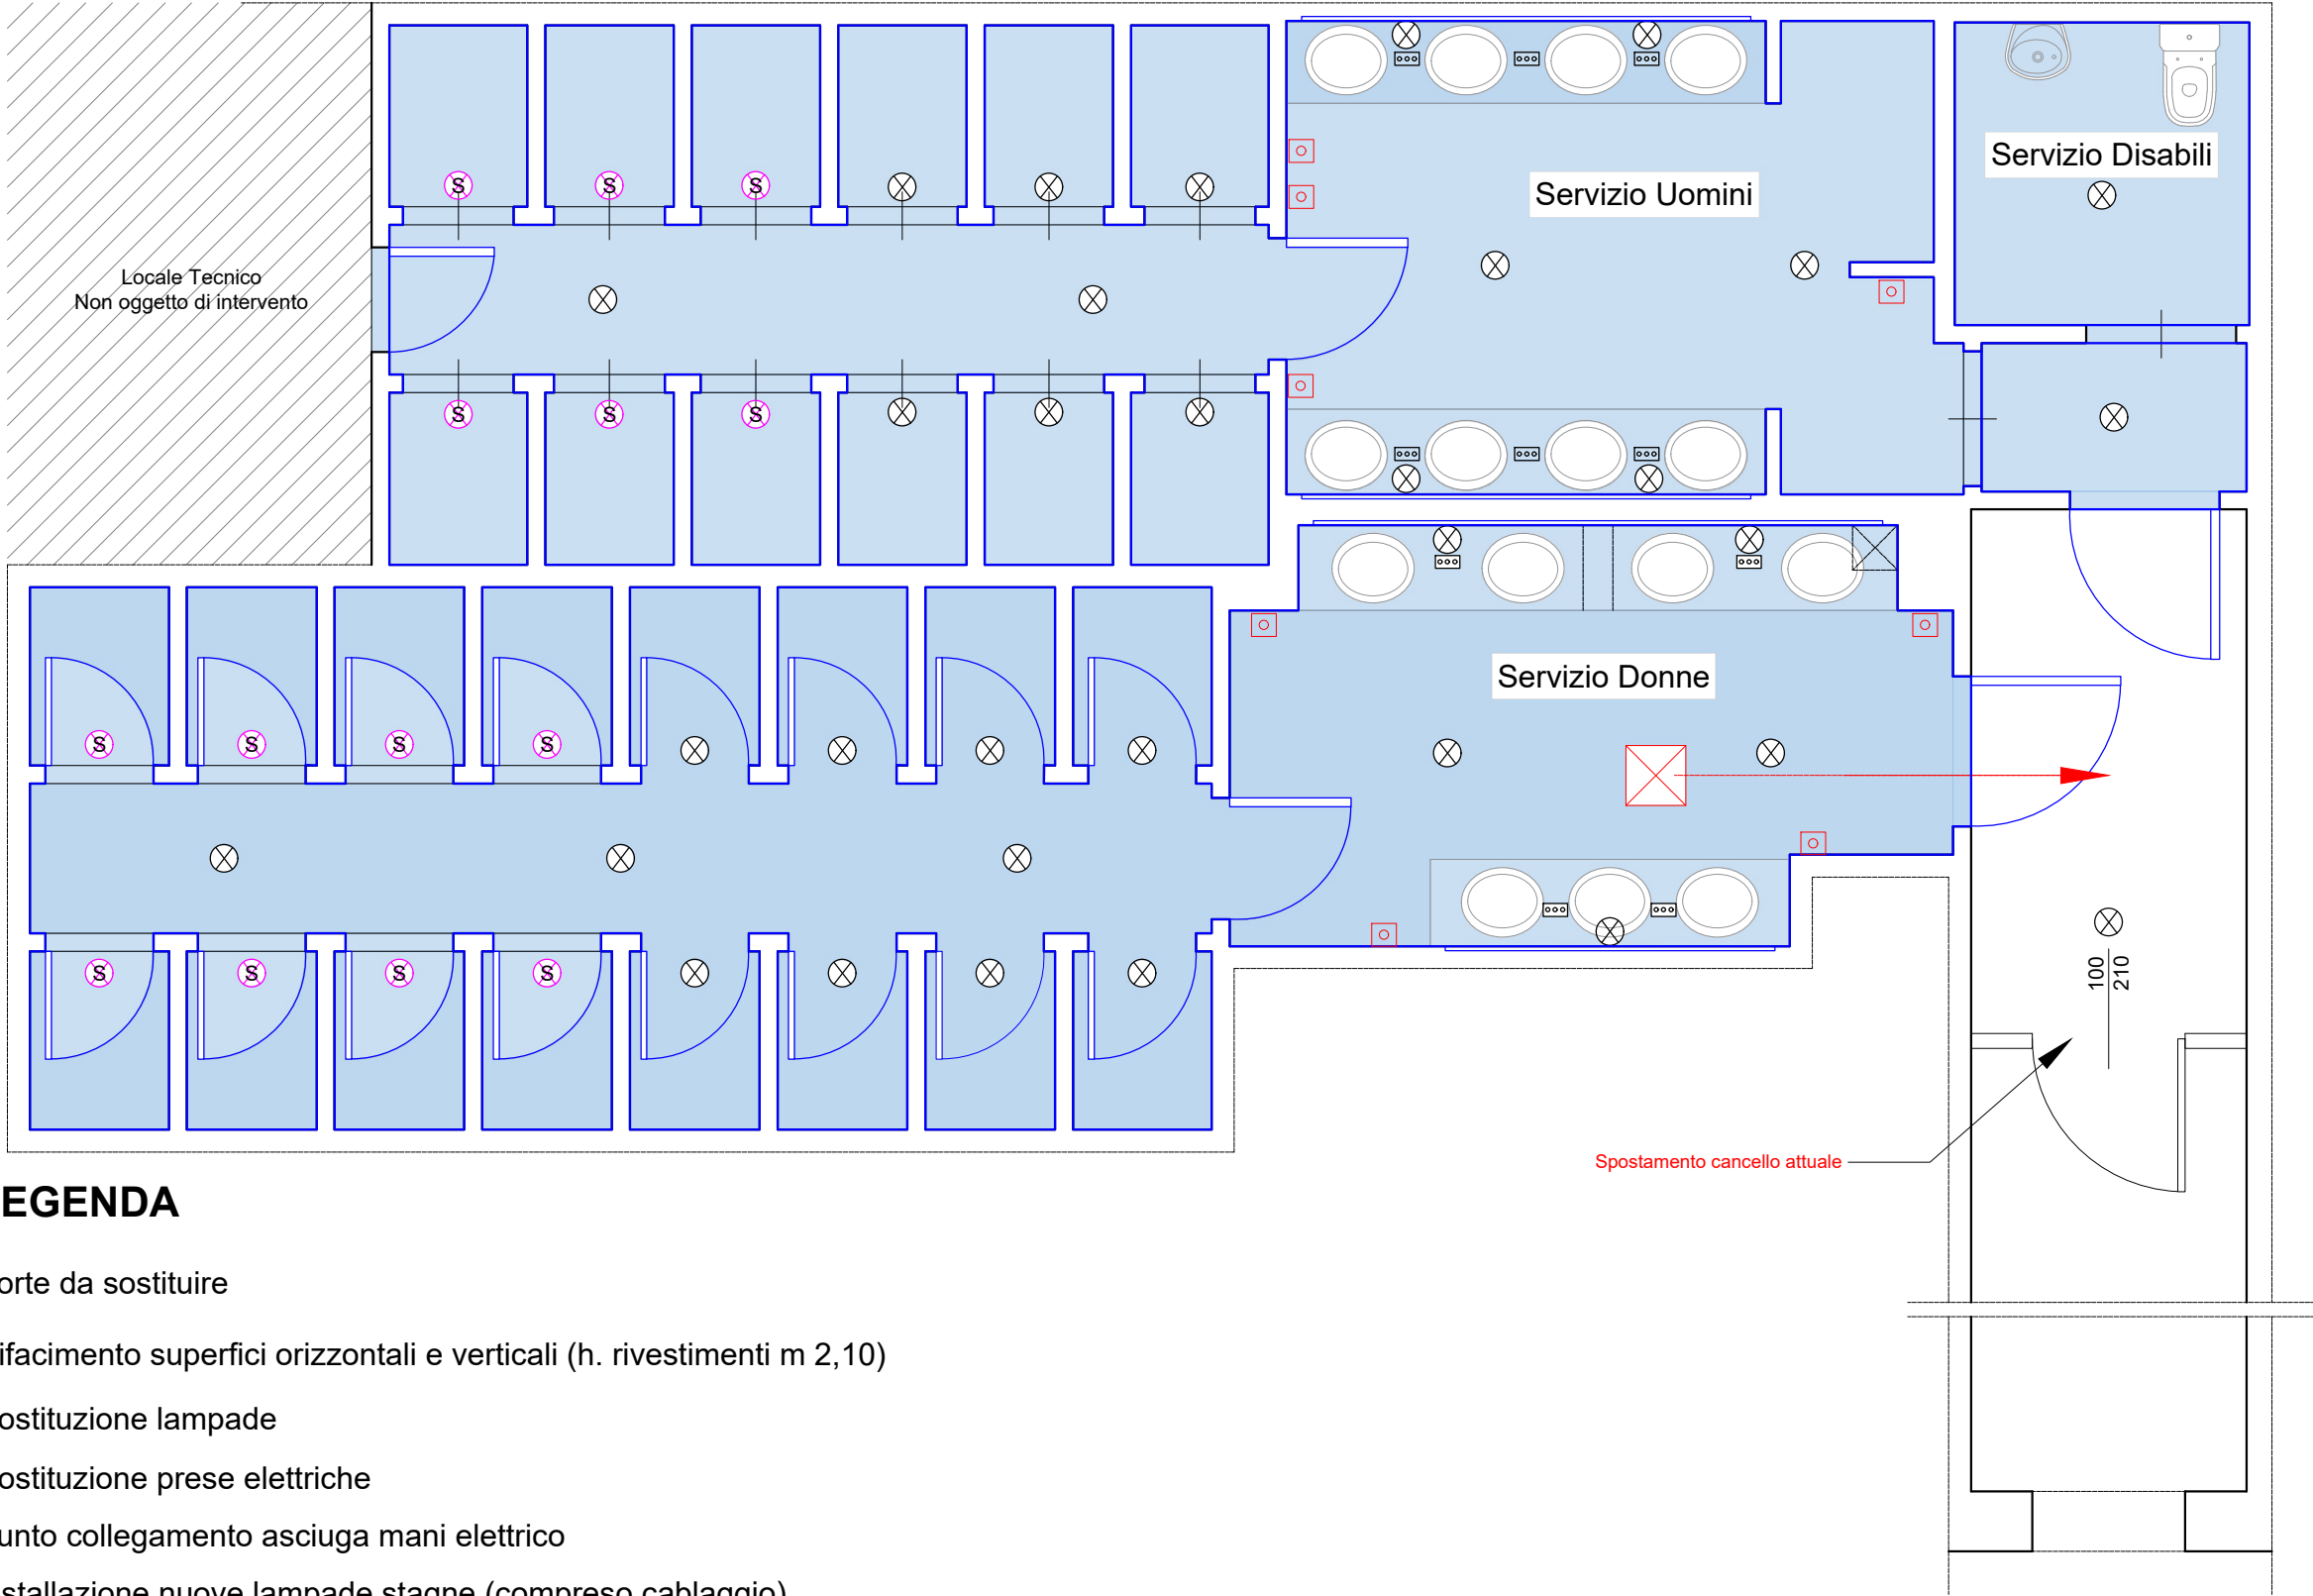


LEGENDA

-  Porte da sostituire
-  Rifacimento superfici orizzontali e verticali (h. rivestimenti m 2,10)
-  Sostituzione lampade
-  Sostituzione prese elettriche
-  Punto collegamento asciugamani elettrici
-  Installazione nuove lampade stagne (compreso cablaggio)
-  Pozzetto fognario da bonificare e adeguare

PIANTA INTERVENTI

Servizi Igienici Porto Cervo Marina | Blocco 1

scala 1:50

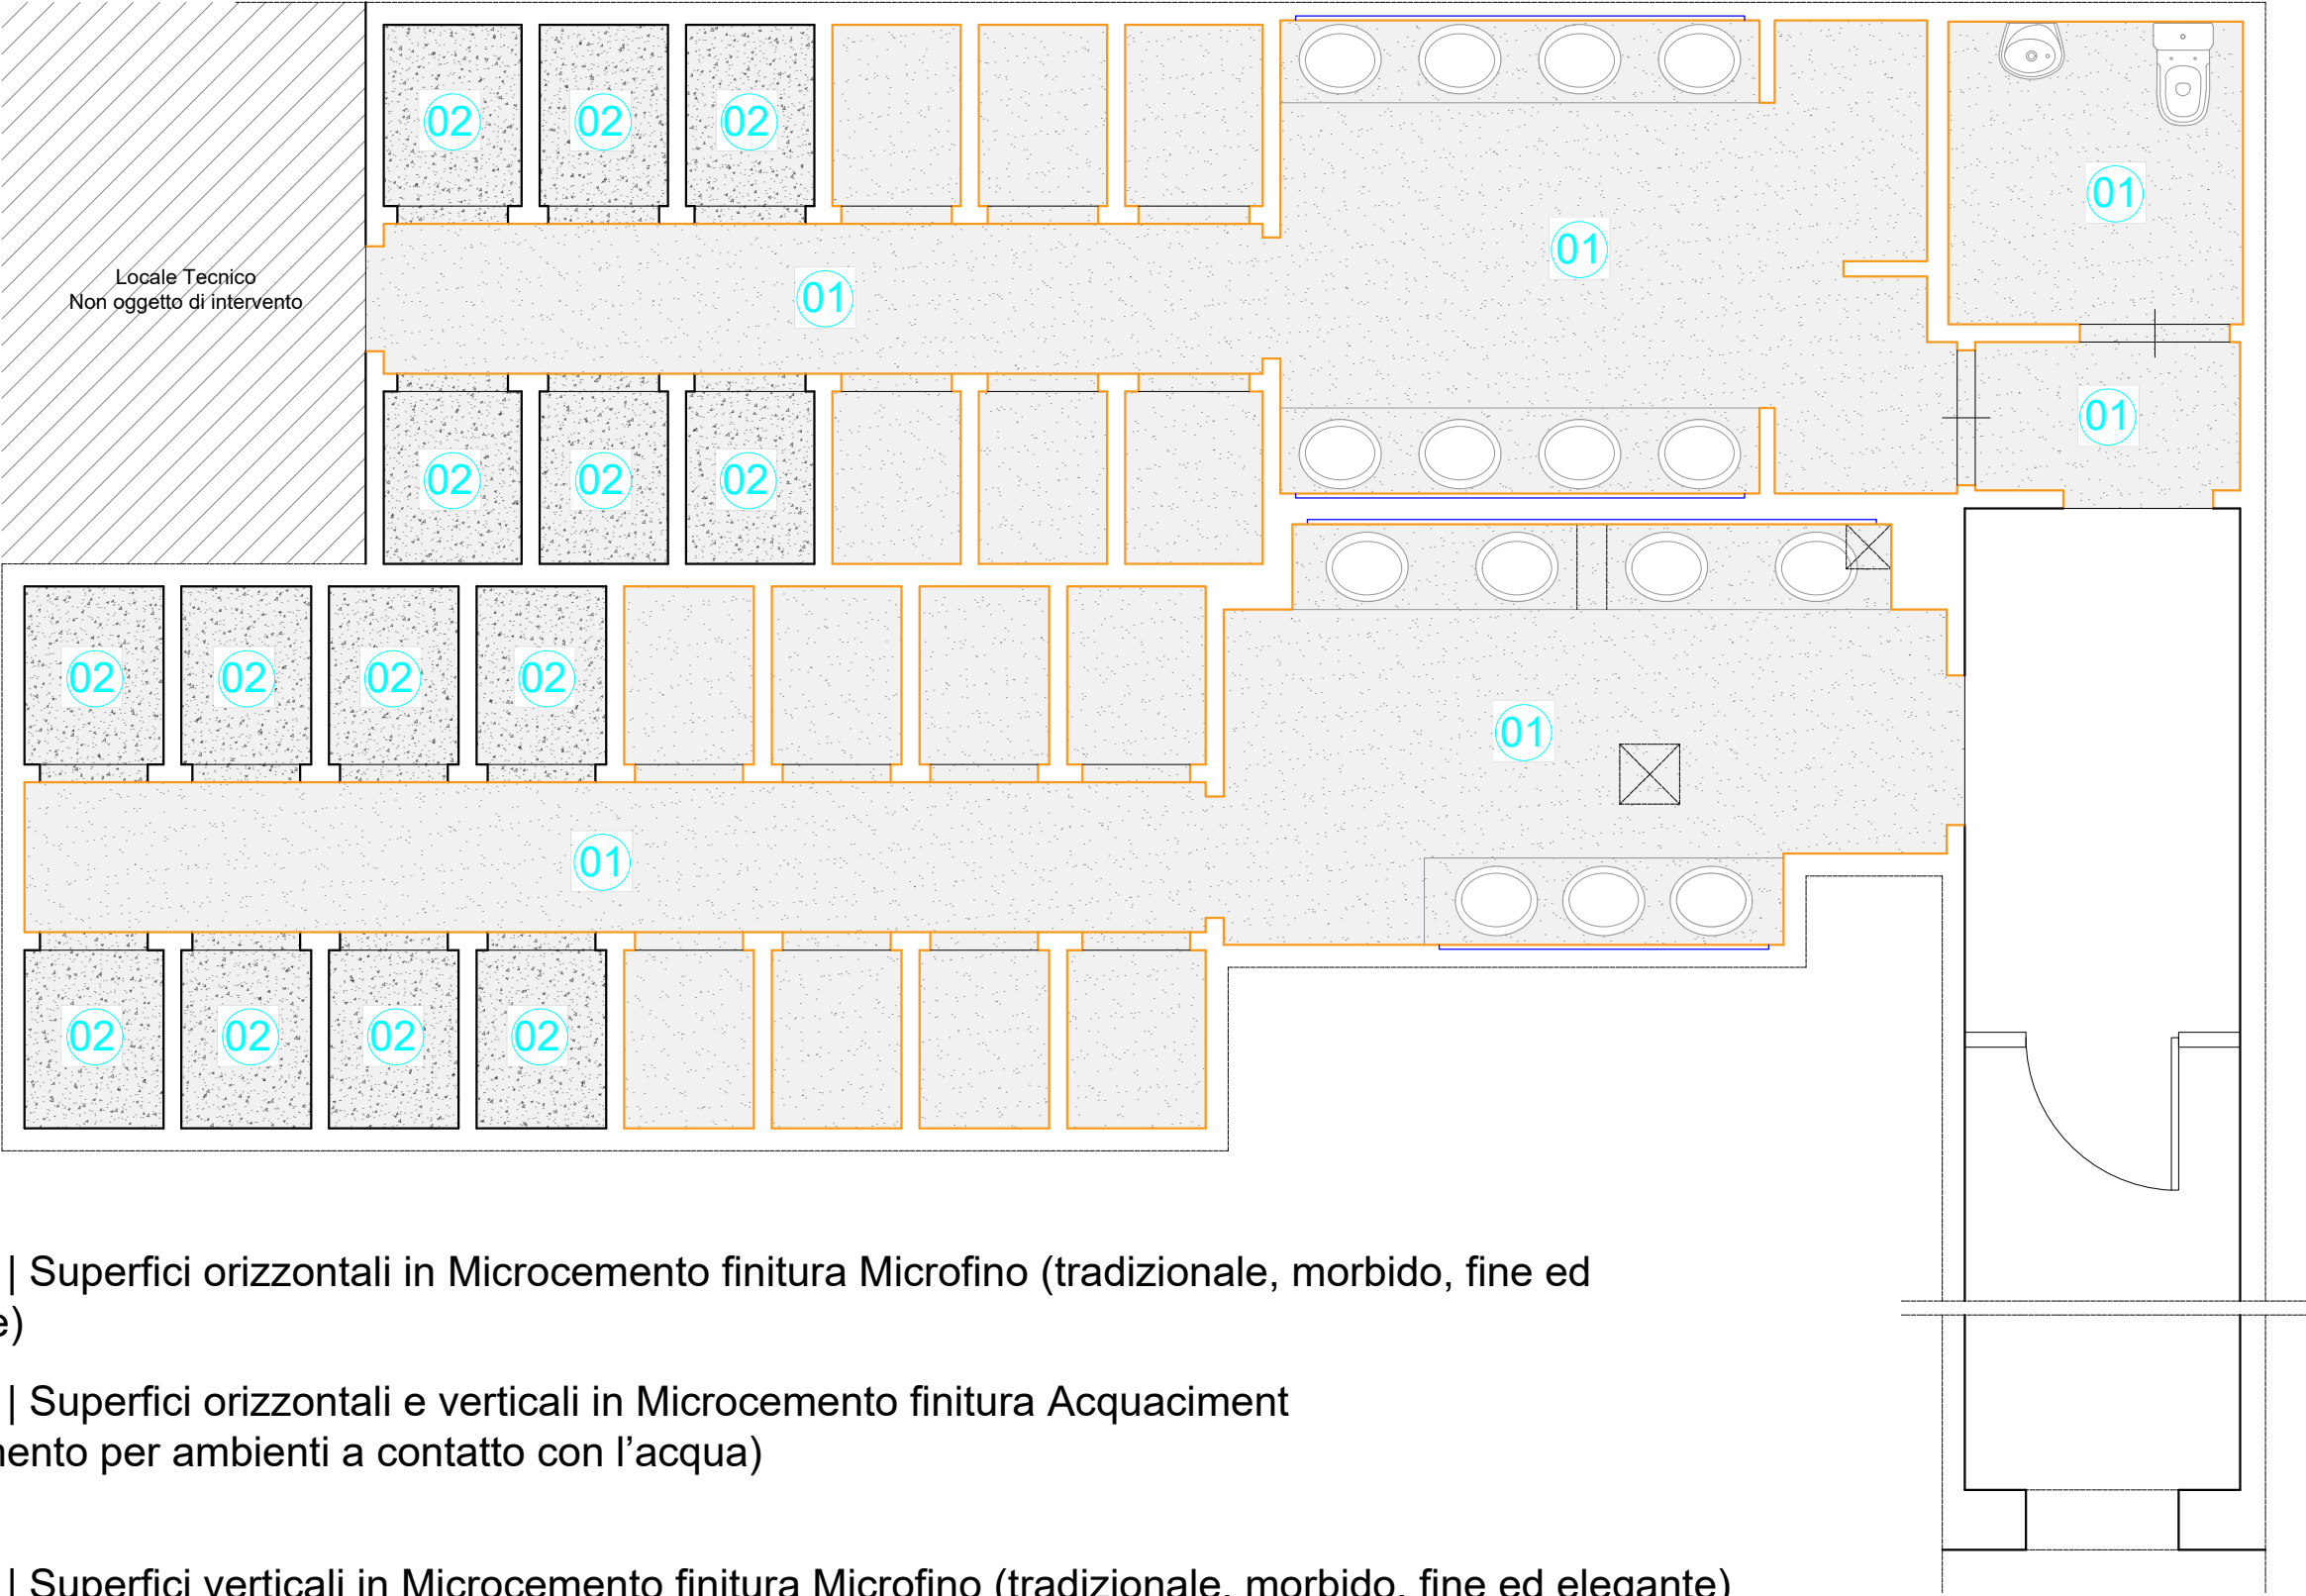


PIANTA FINITURE

Servizi Igienici Porto Cervo Marina | Blocco 1


Esempio finiture Microcemento



Rivestimento decorativo composto da cemento, resine a base d'acqua, additivi e pigmenti minerali. Materiale da applicare direttamente sul materiale esistente per uno spessore di 3 millimetri.

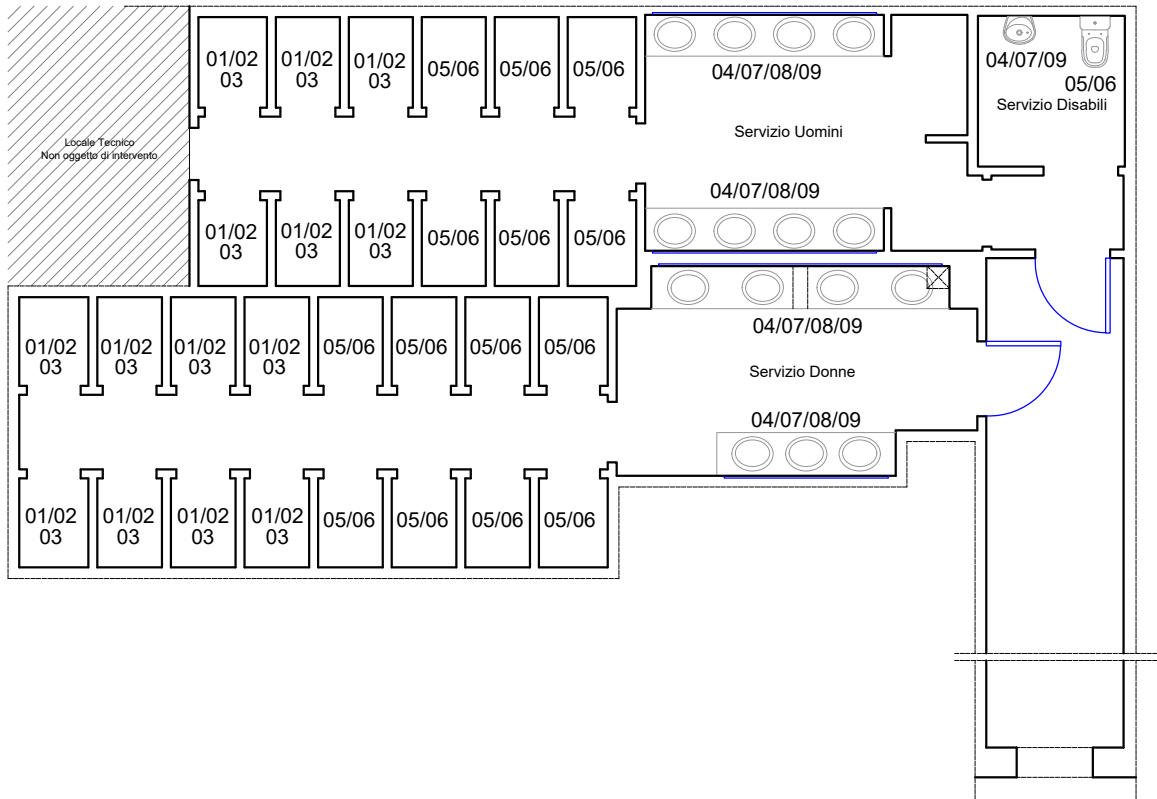

-01

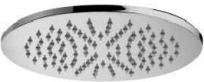

Soffione master tondo in metallo

-03



Miscelatore ad incasso per doccia

-05



Porta rotolo

-07



Asciugamani elettrico

-09



Dispenser sapone

-02



Braccio doccia lusso in metallo

-04



Miscelatore lavabo in metallo

-06



Porta scopino

-08



Specchio da incasso compreso di lampada superiore

RIEPILOGO MATERIALI E FORNITURE