


- Demolizione massetti stanze 607.95 mq
- Demolizione massetto ballatoio stanze 145.30 mq
- Demolizione massetto ballatoio 22.50 mq (massetto più alto)
- Demolizione massetti spazi comuni 175.00 mq (massetto più alto)
- Demolizione massetti spazi comuni 106.05 mq (massetto più basso)
- Demolizione massetti terrazze 120.00 mq

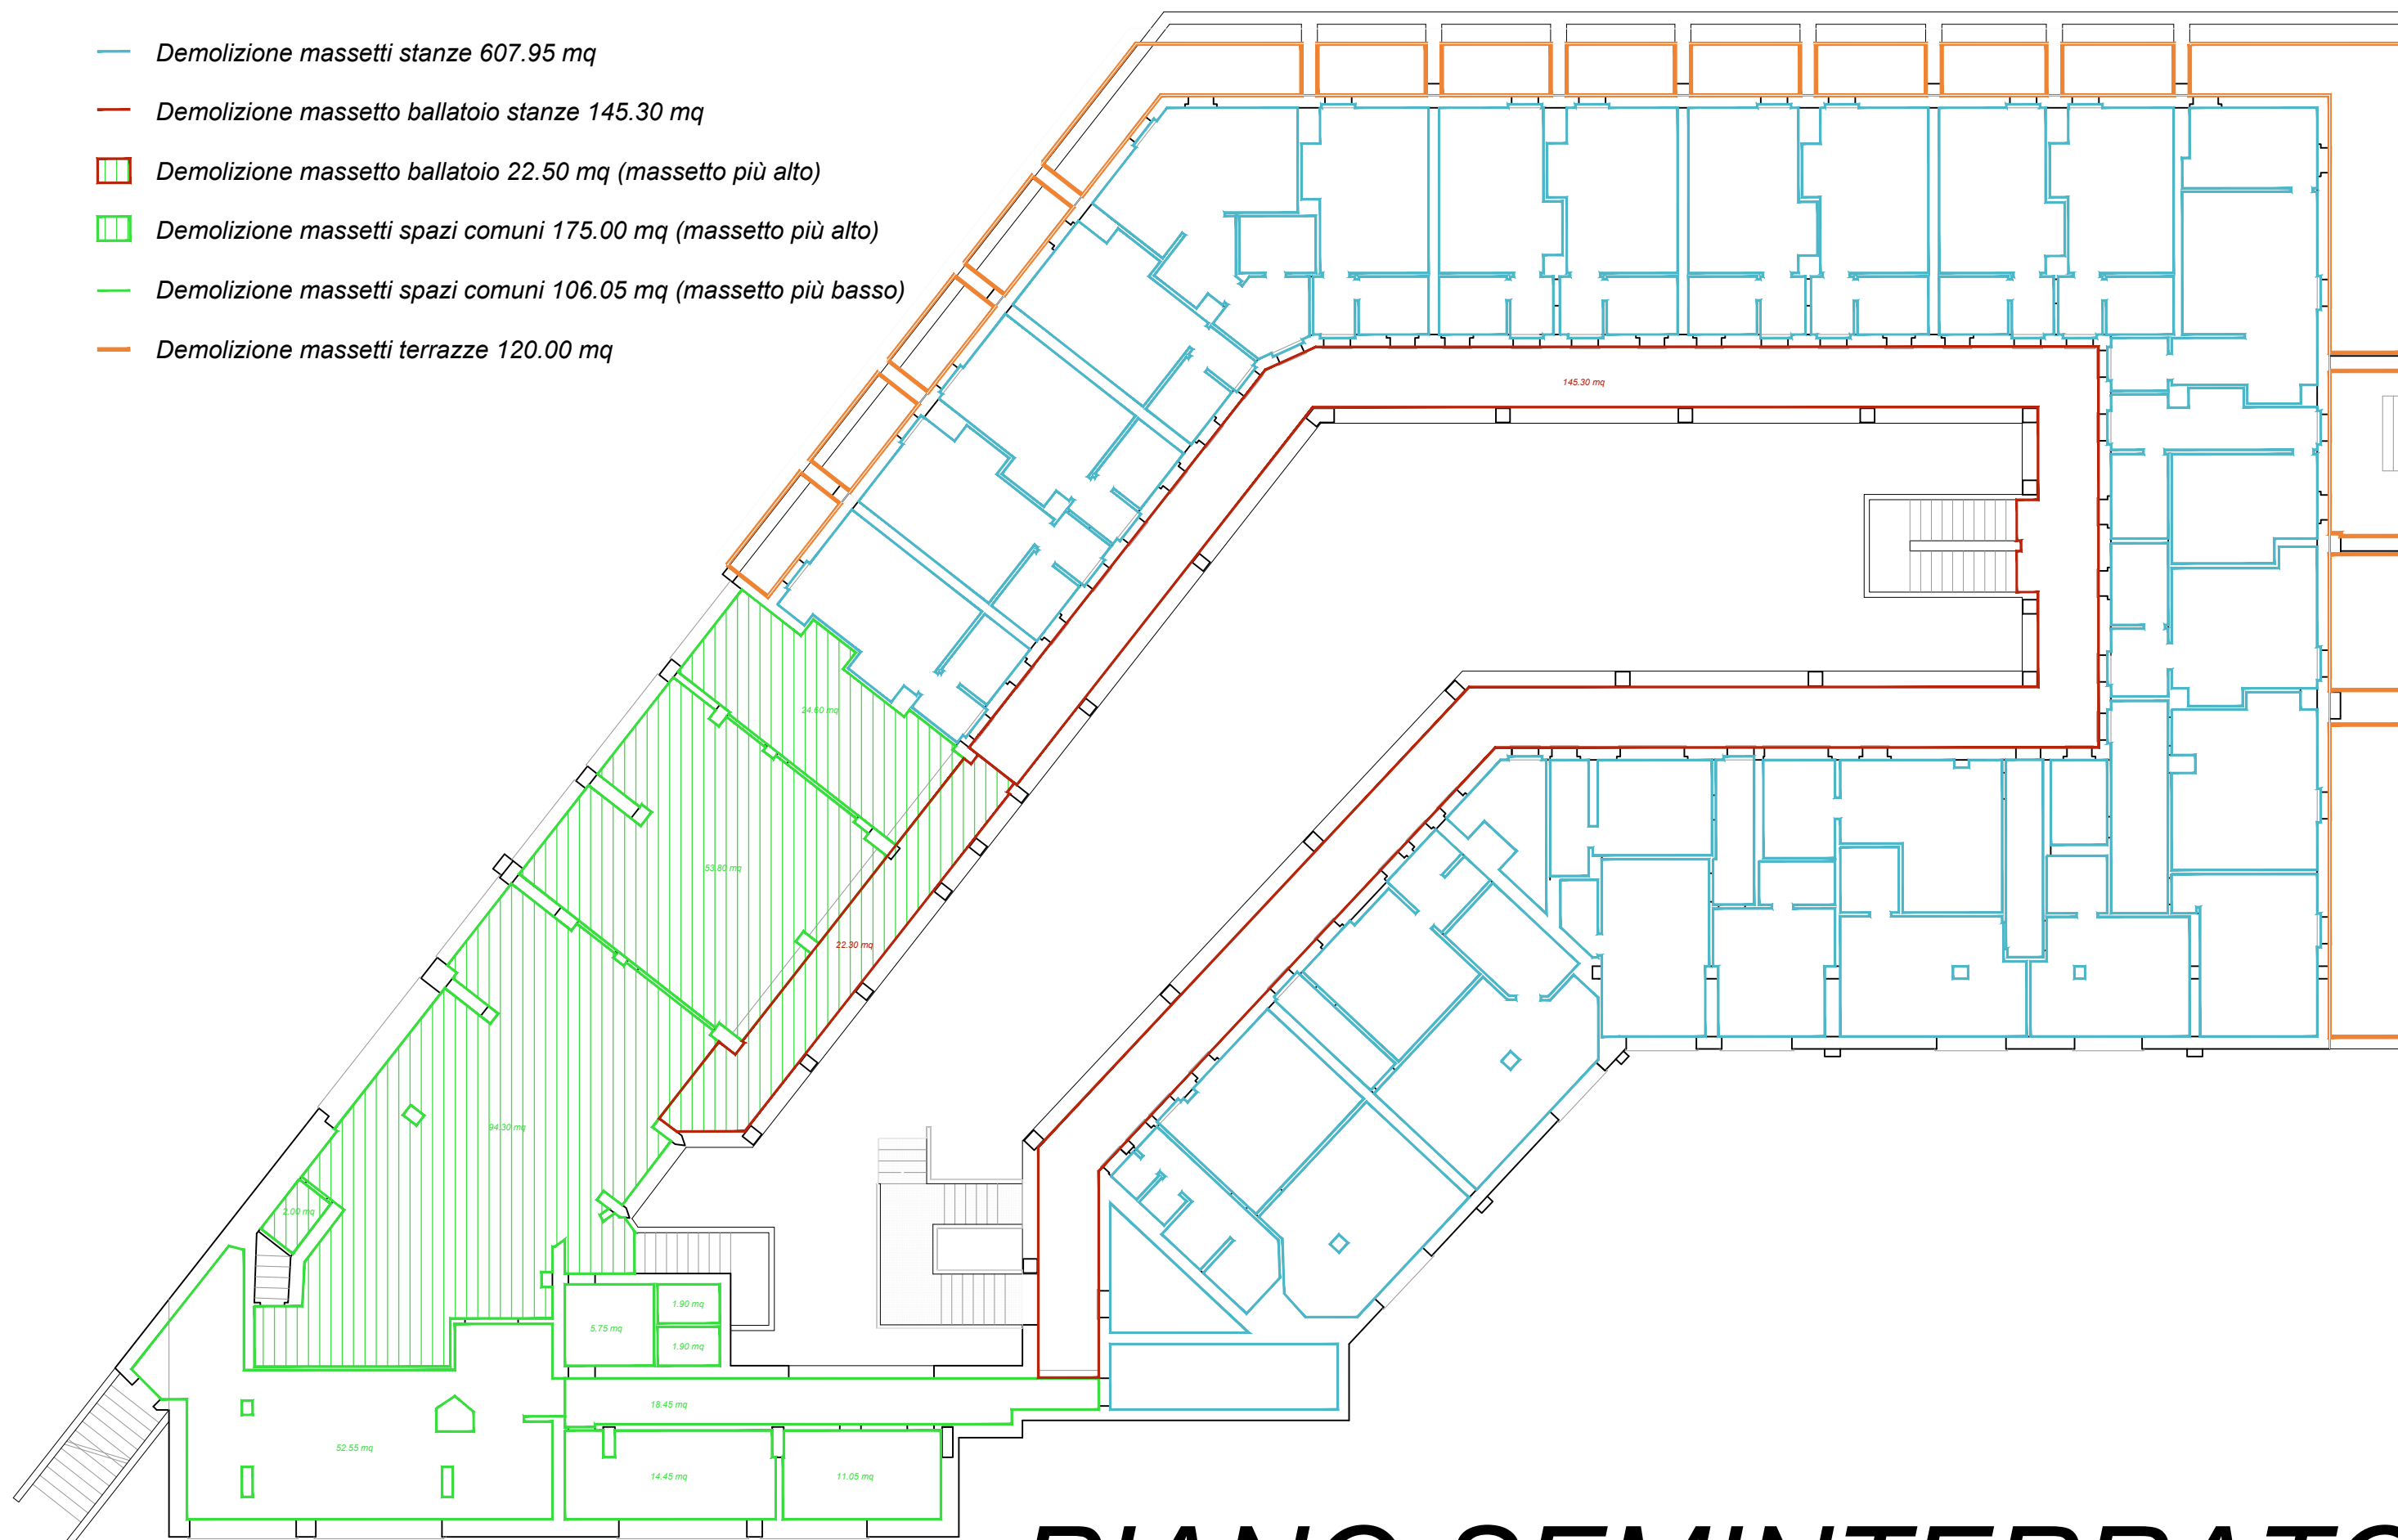


PIANO SEMINTERRATO

- Demolizione massetti stanze 12 mq
- Demolizione massetti bagni e ingressi 161.15 mq
- Demolizione massetto ballatoio esterno 292 mq
- Demolizione massetti terrazze 165 mq
- Demolizione massetti spazi comuni 185.00 mq



PIANO TERRA

- Demolizione massetti stanze 16.05 mq
- Demolizione massetti bagni e ingressi 206.10 mq
- Demolizione massetto ballatoio stanze 230.70 mq
- Demolizione massetti terrazze 133.30 mq

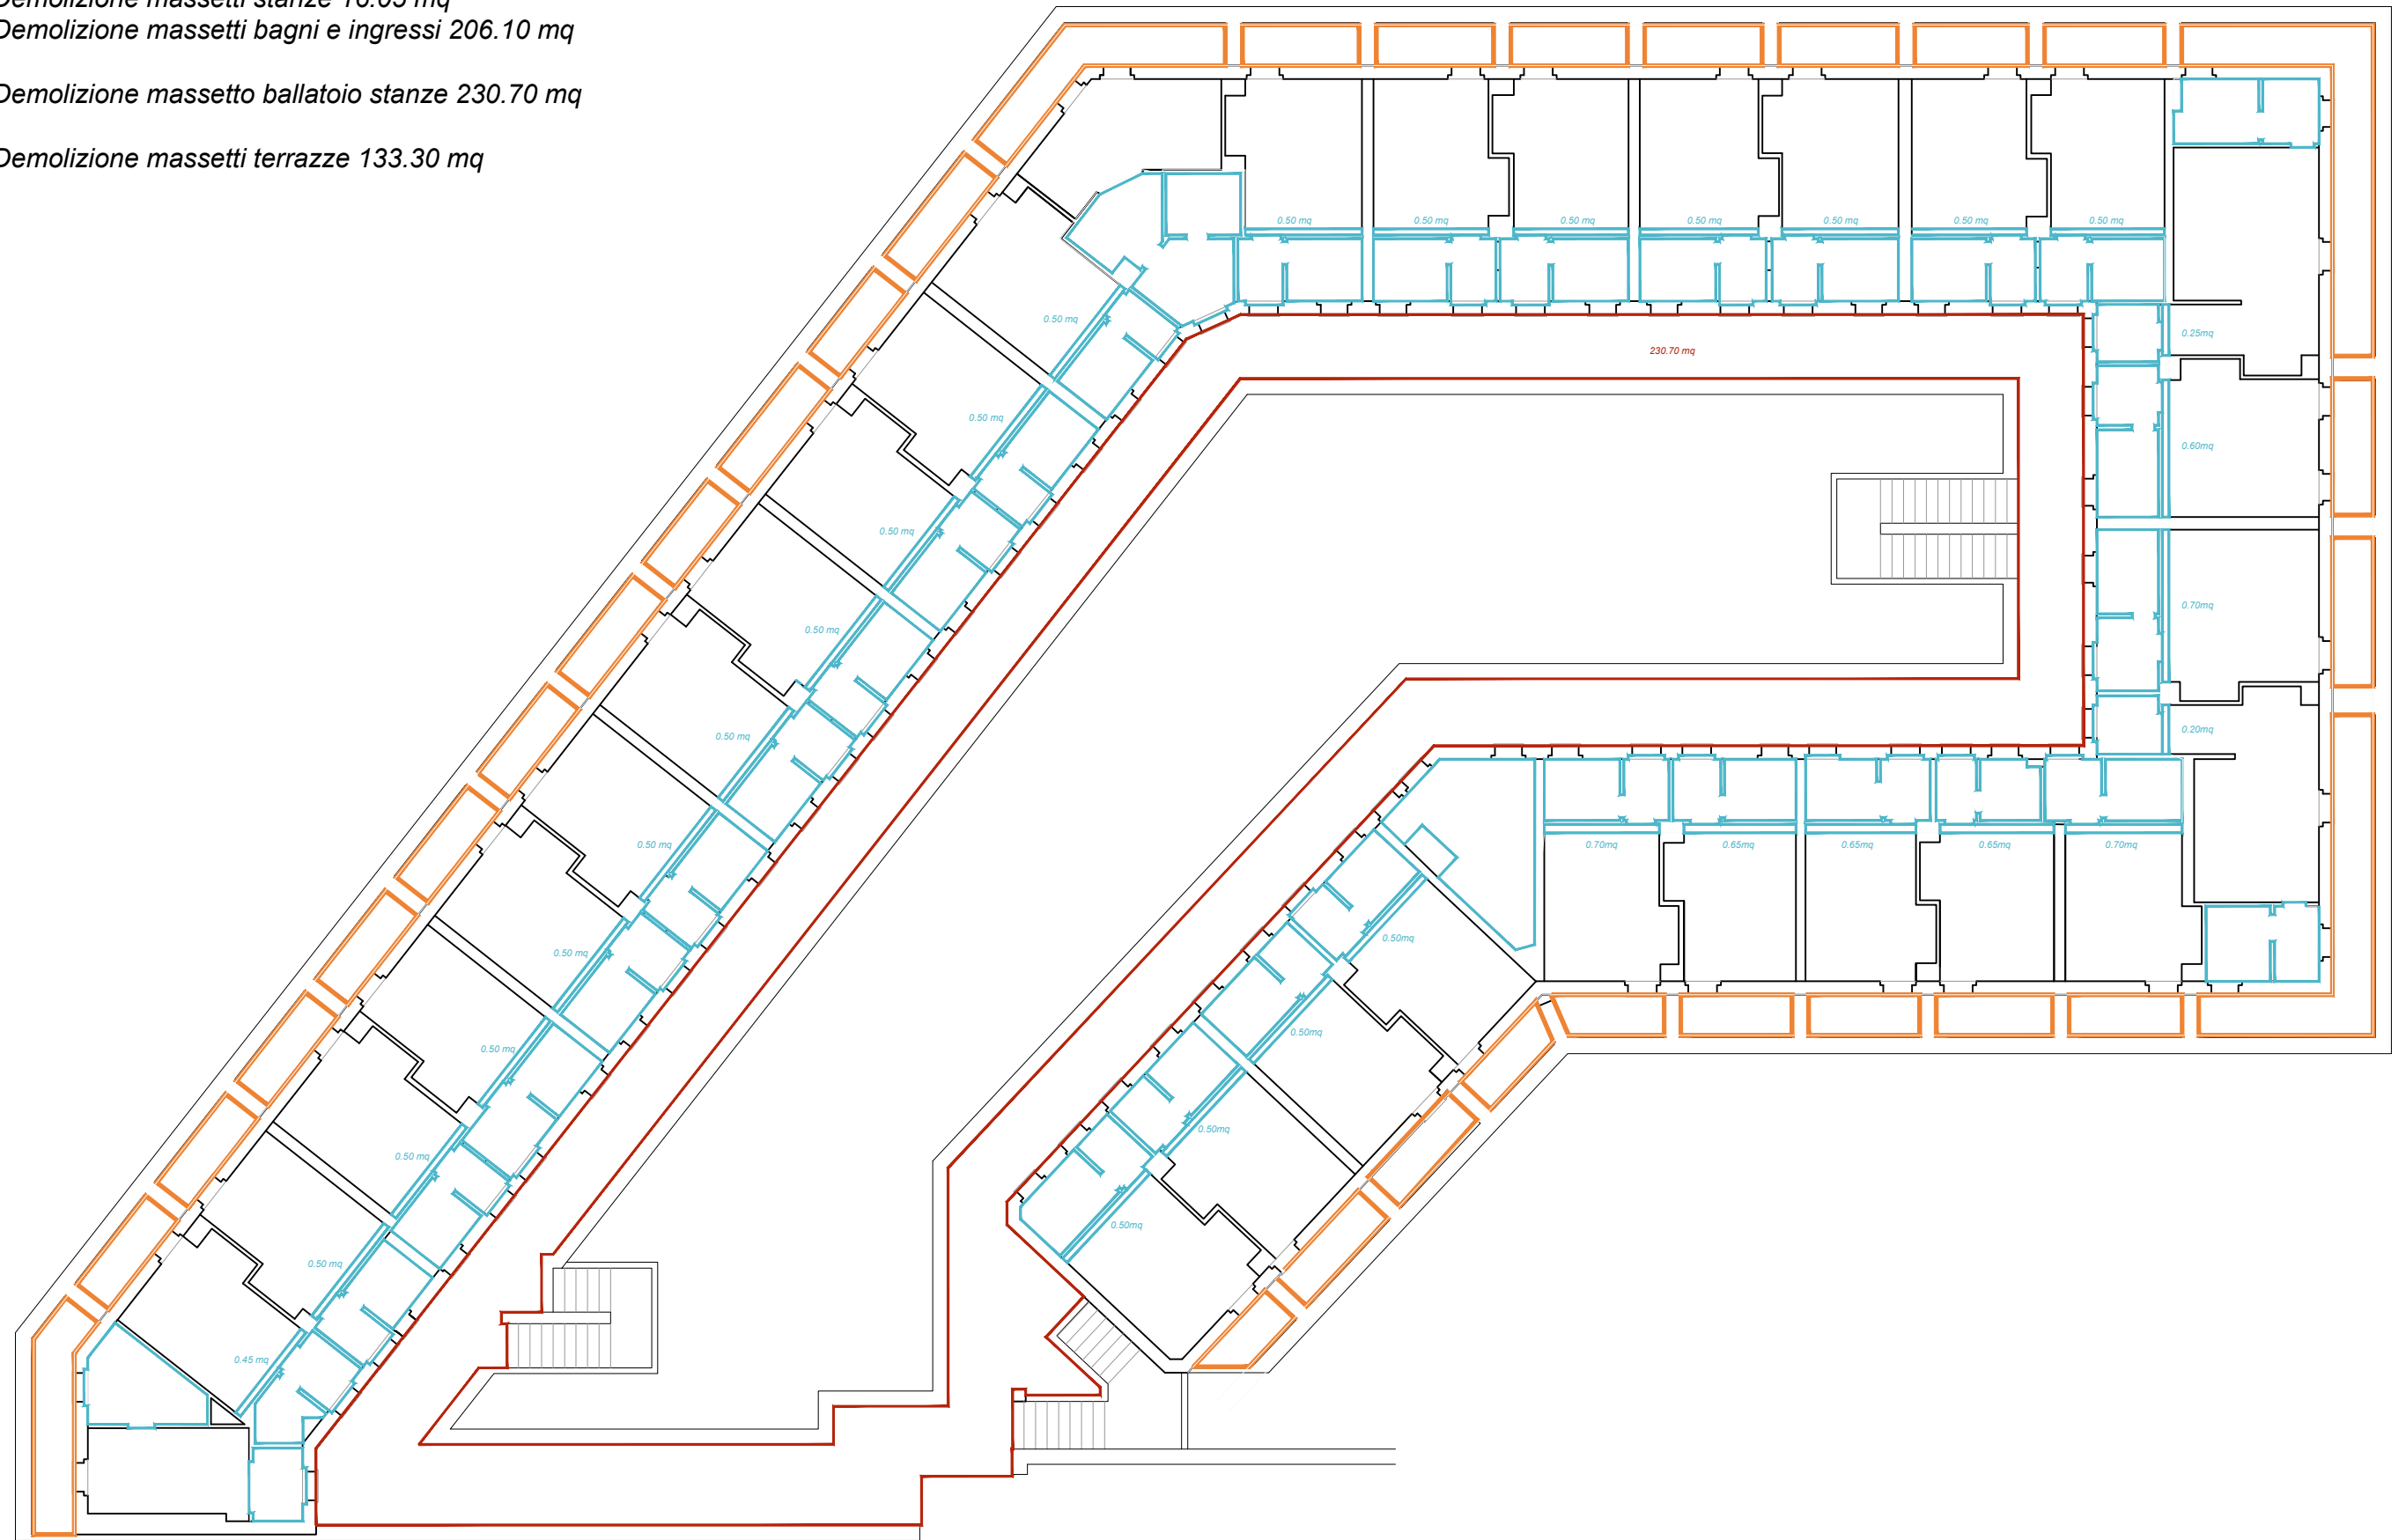

PIANO PRIMO