




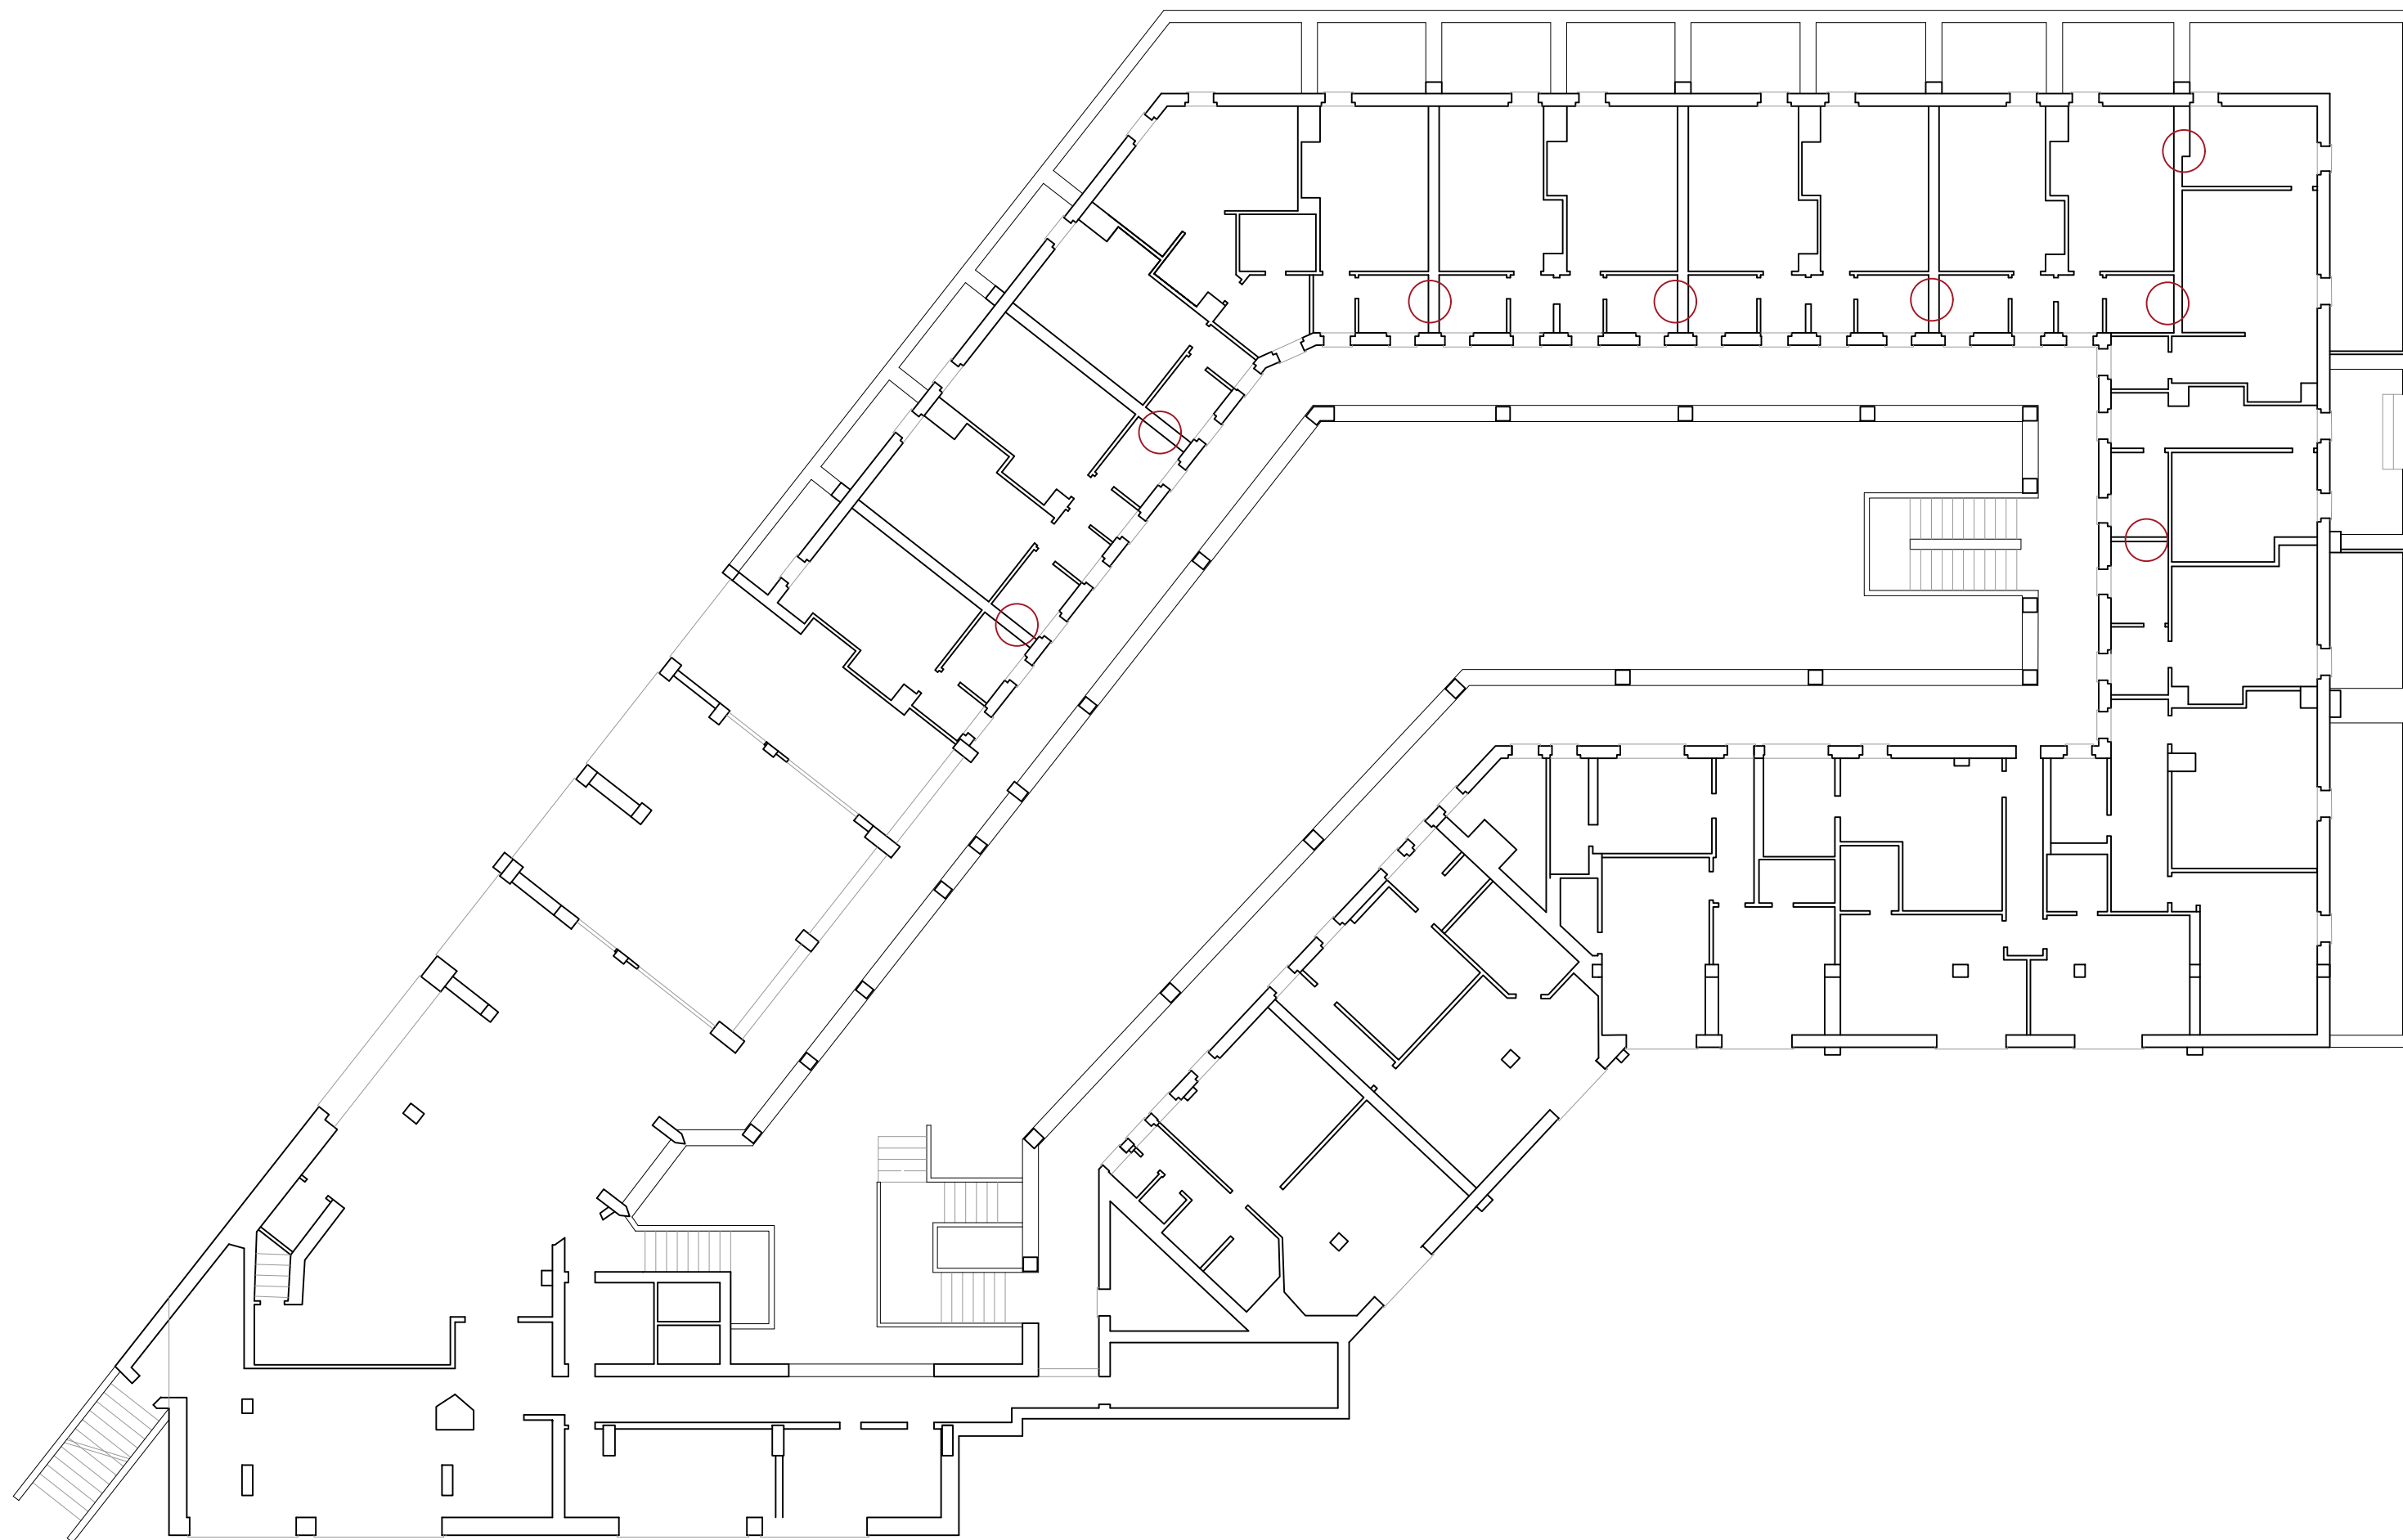

PIANO TERRA

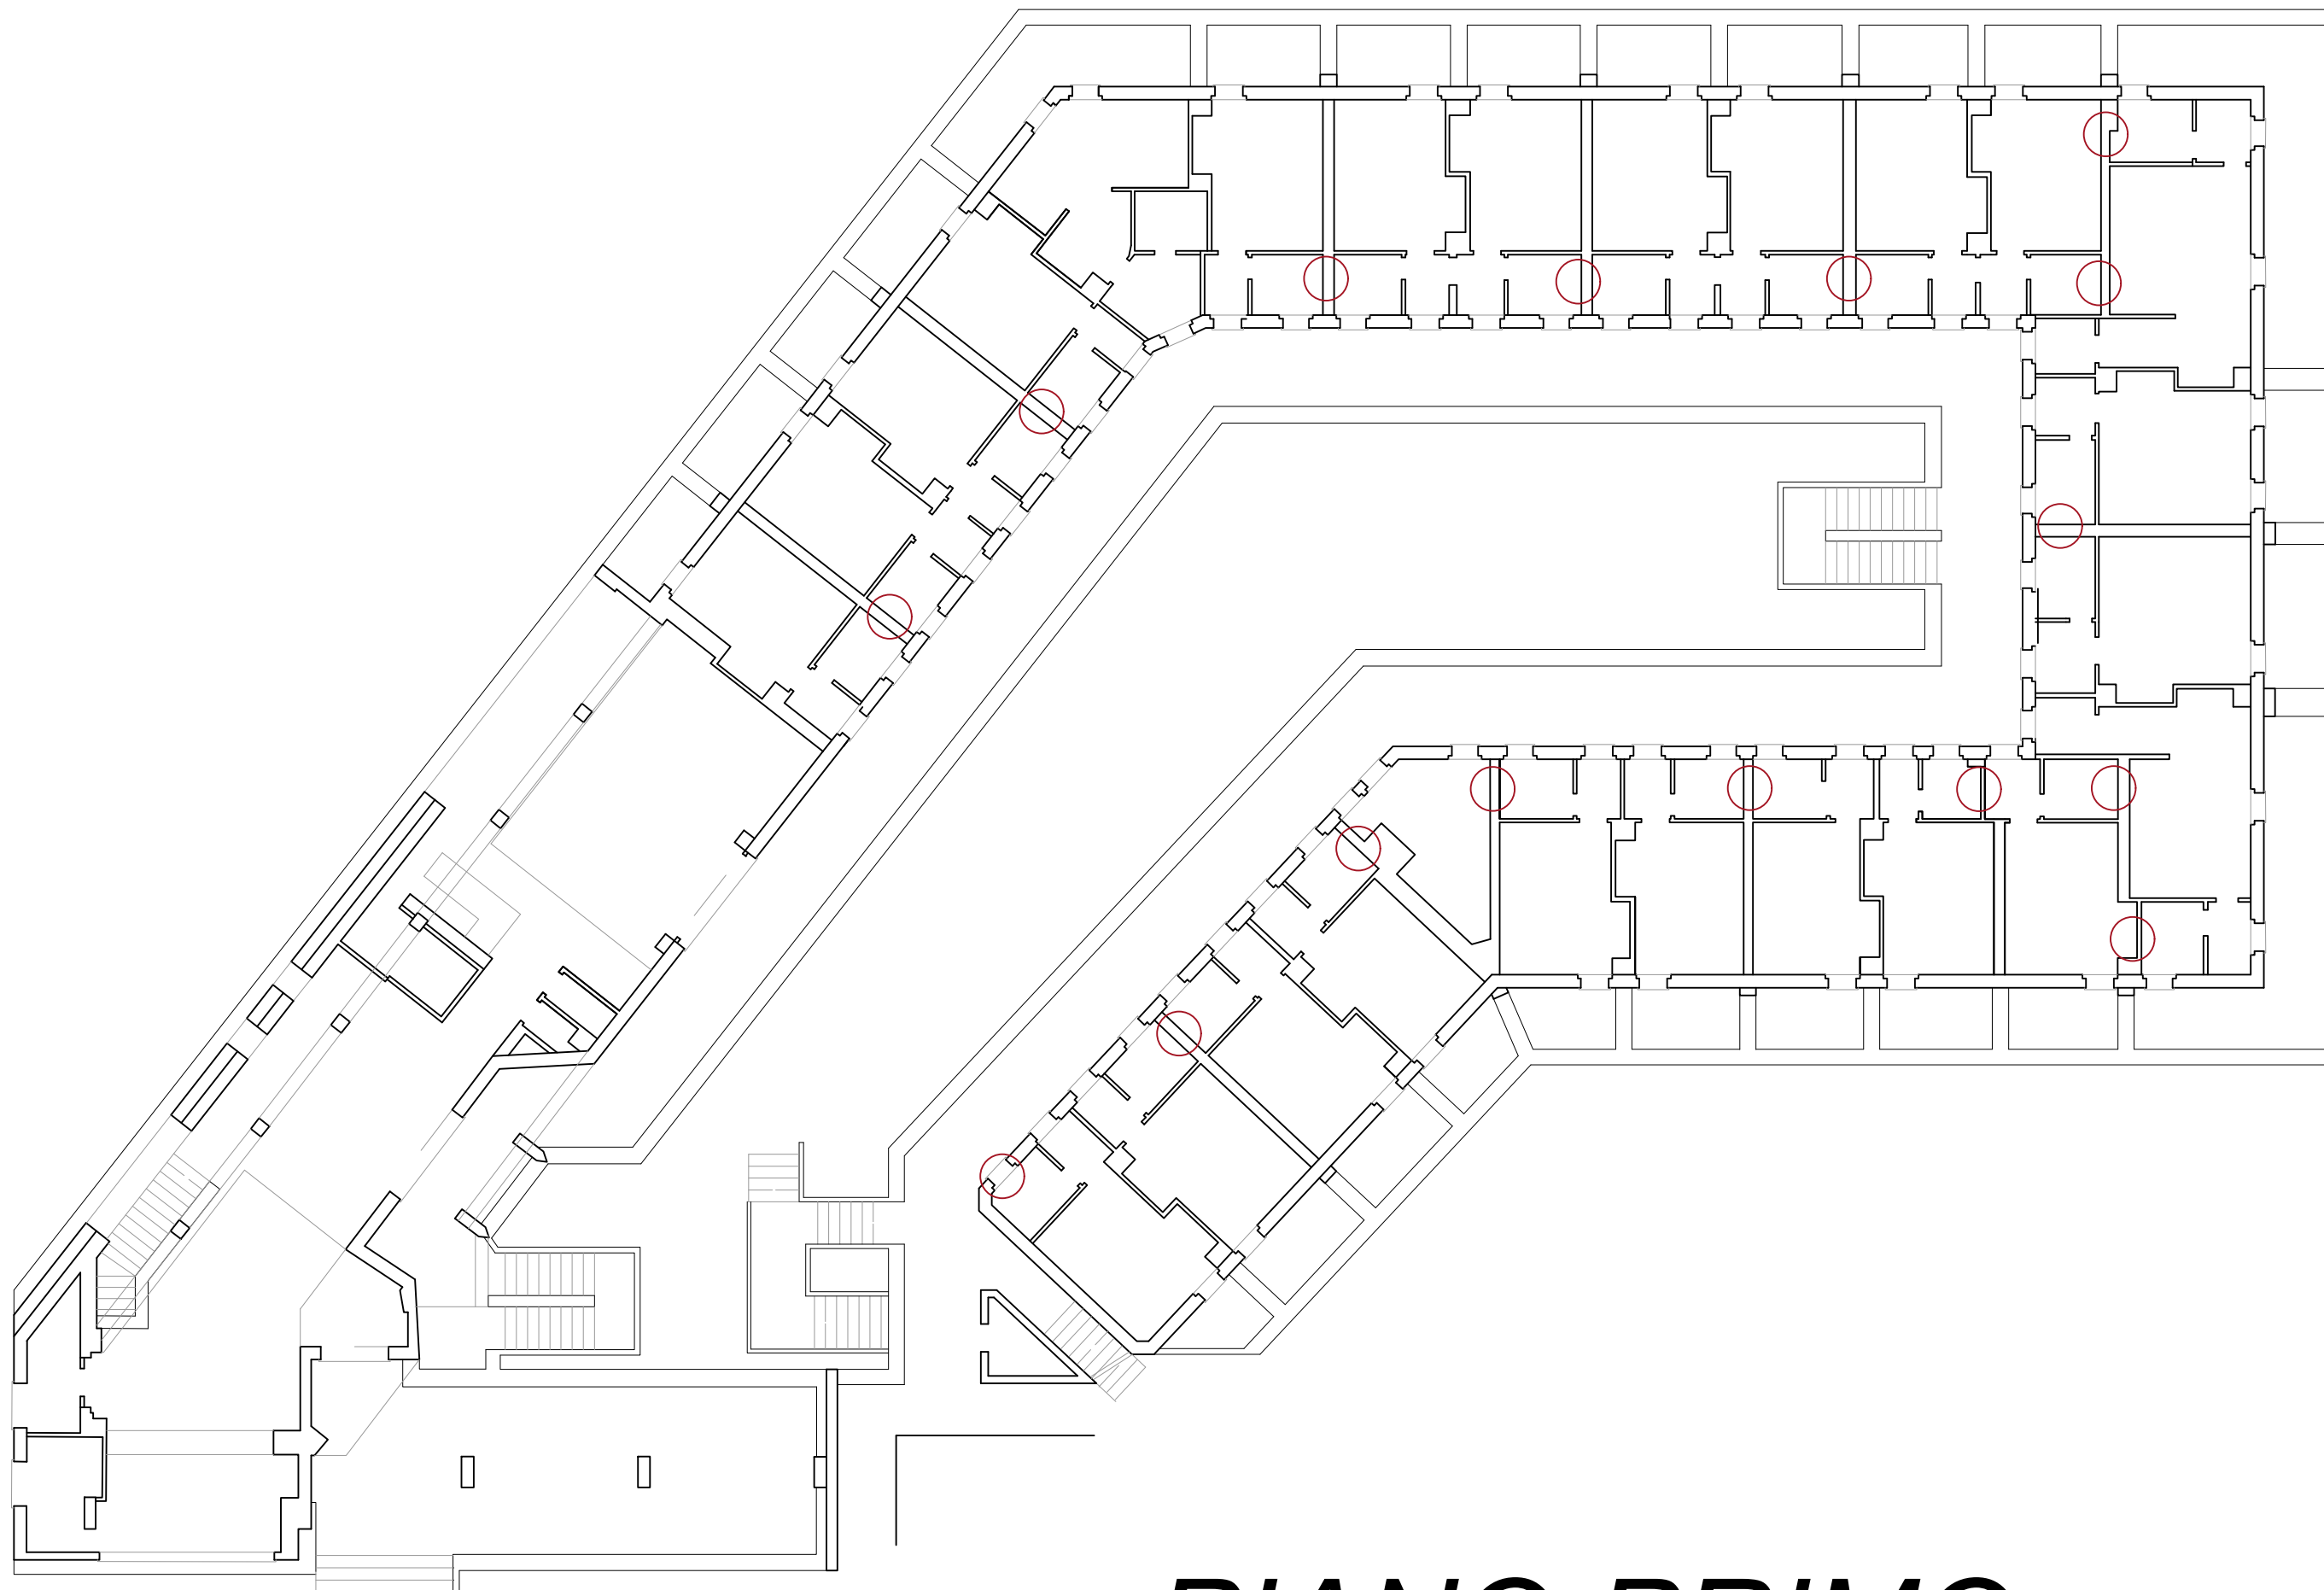

PIANO PRIMO

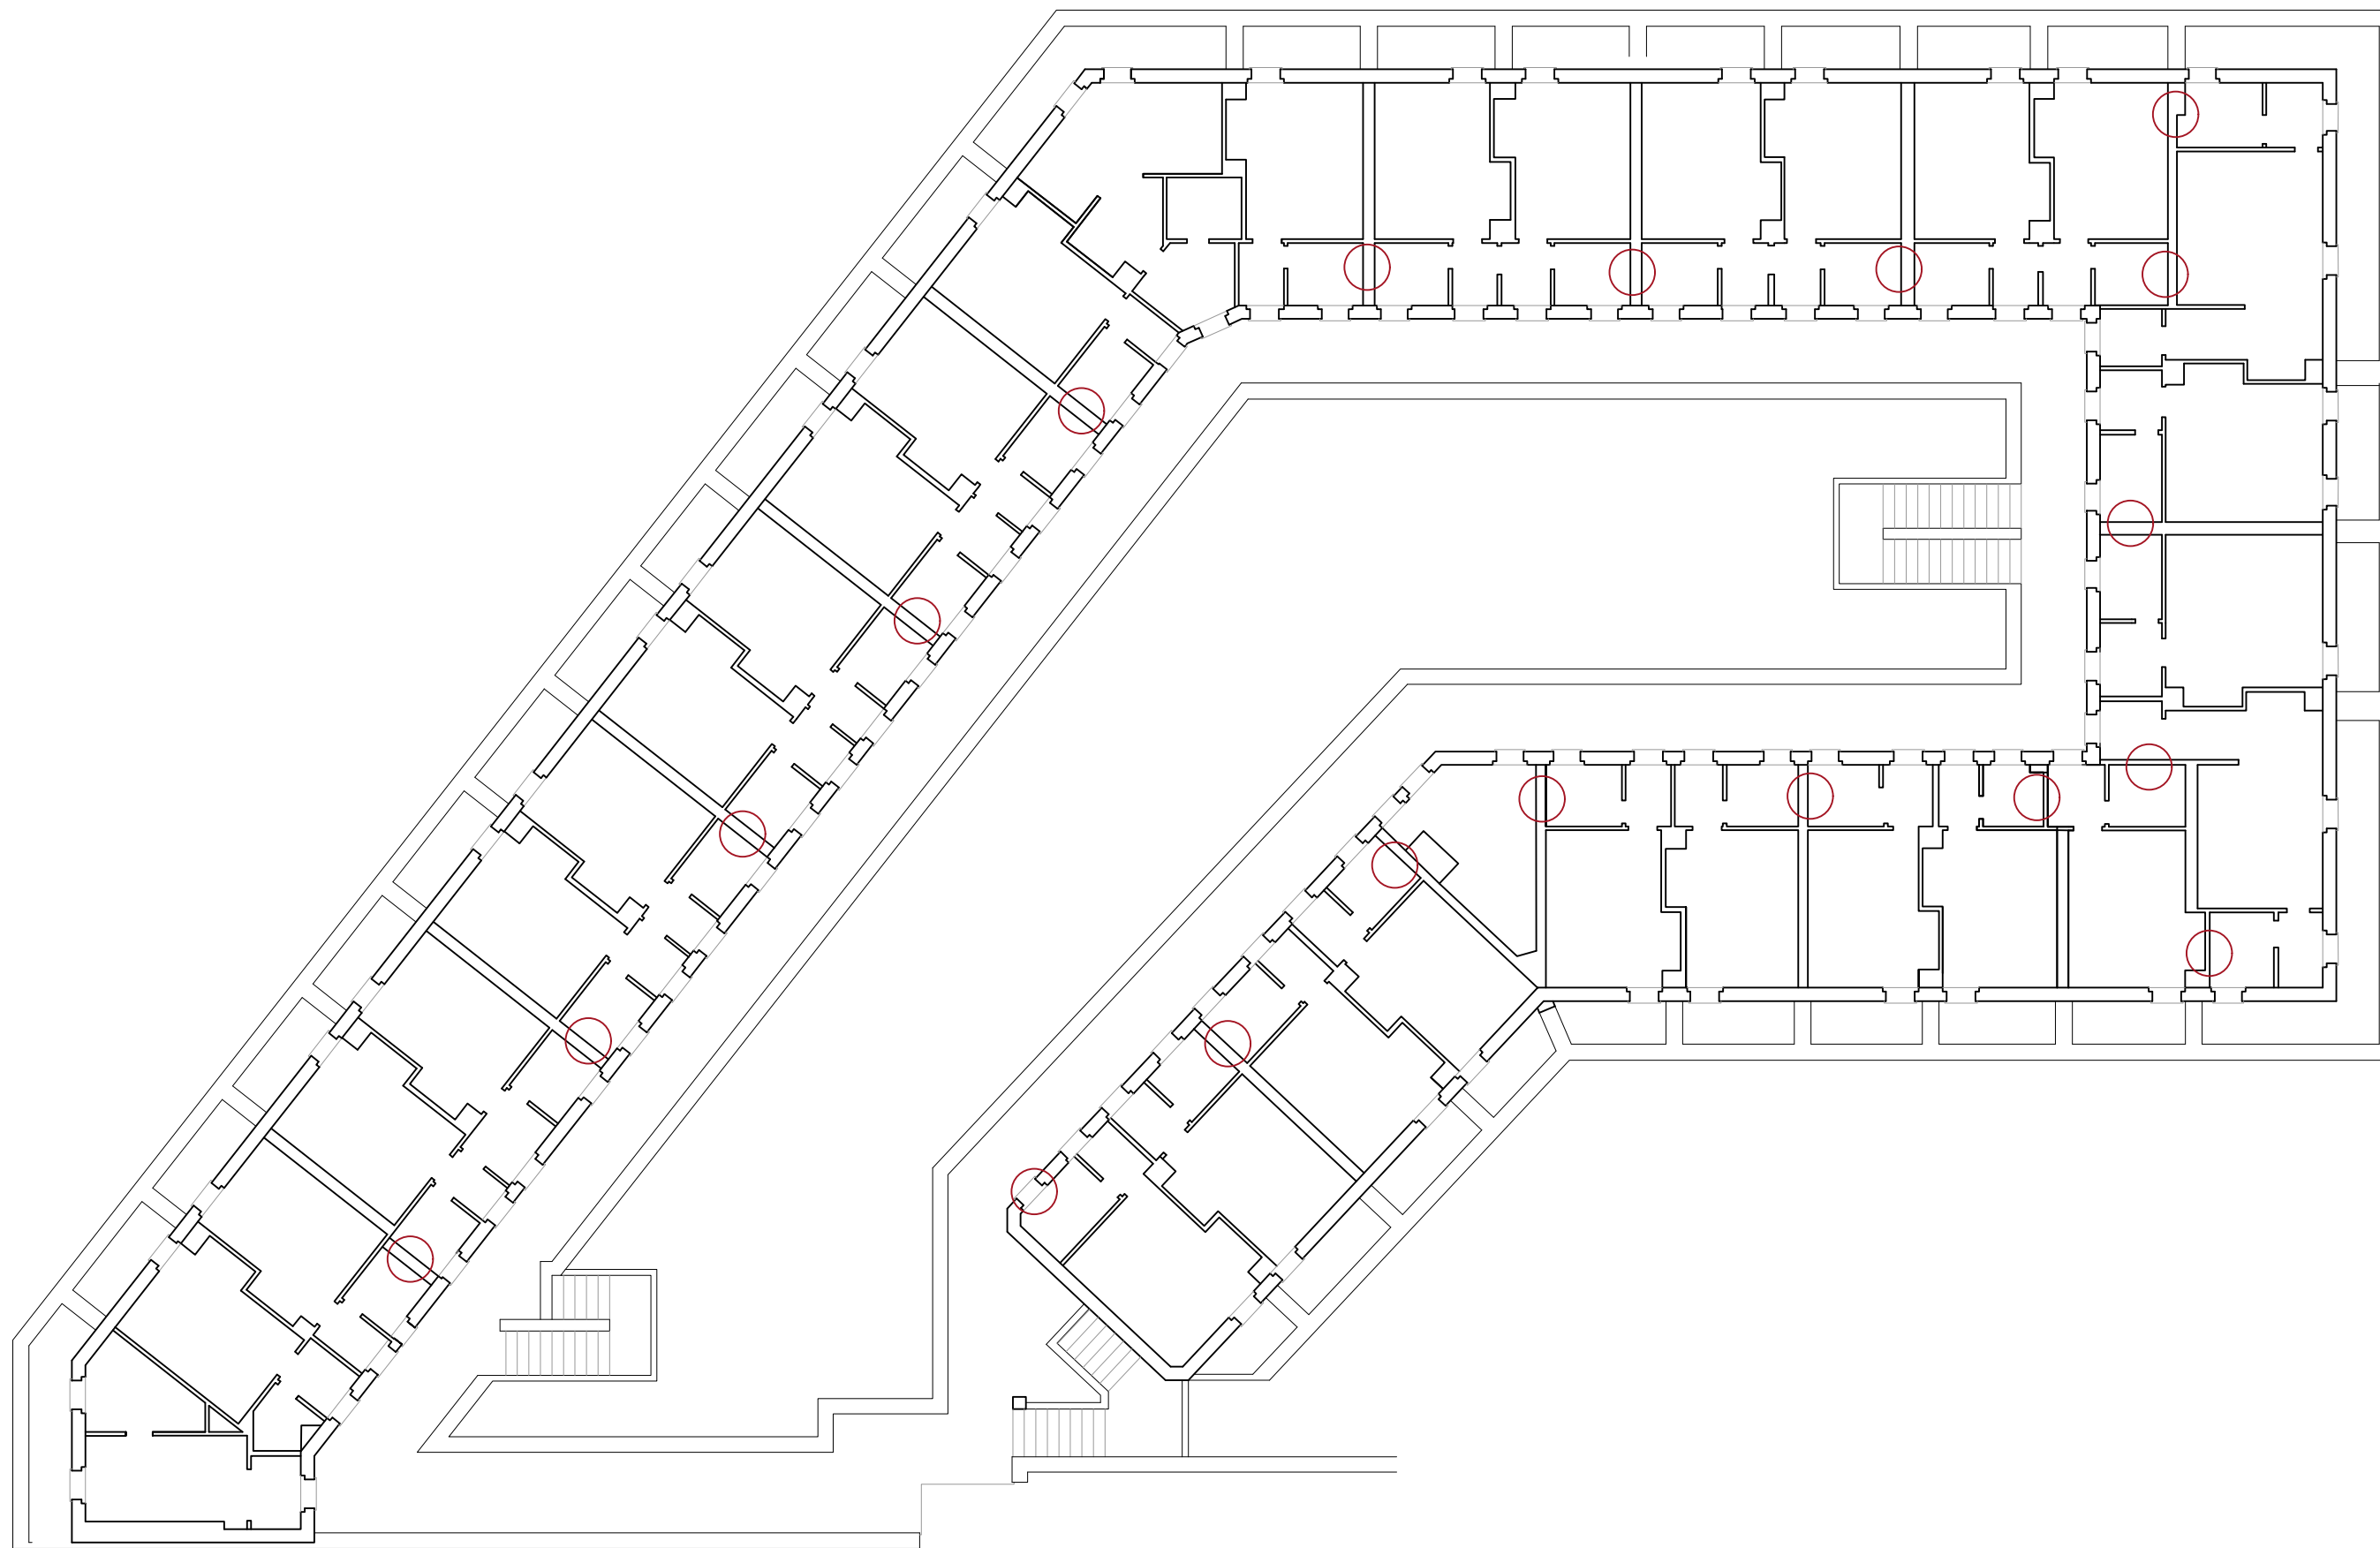

COPERTURA