


— Demolizione tramezze 8 cm  
 $ml = (218.20 - 5.80) = 212.40 \text{ ml}$   
 $mq = 212.40 \times 2.82 = 599.00 \text{ mq}$

— Demolizione tramezze 12+8 cm  
 $ml = 22.30 \text{ ml}$   
 $mq = 22.30 \times 2.82 = 62.90 \text{ mq}$

— Demolizione finti pilastri esterni 12 pezzi

— Demolizione aiuole  
 $ml = 8.50 \text{ ml}$

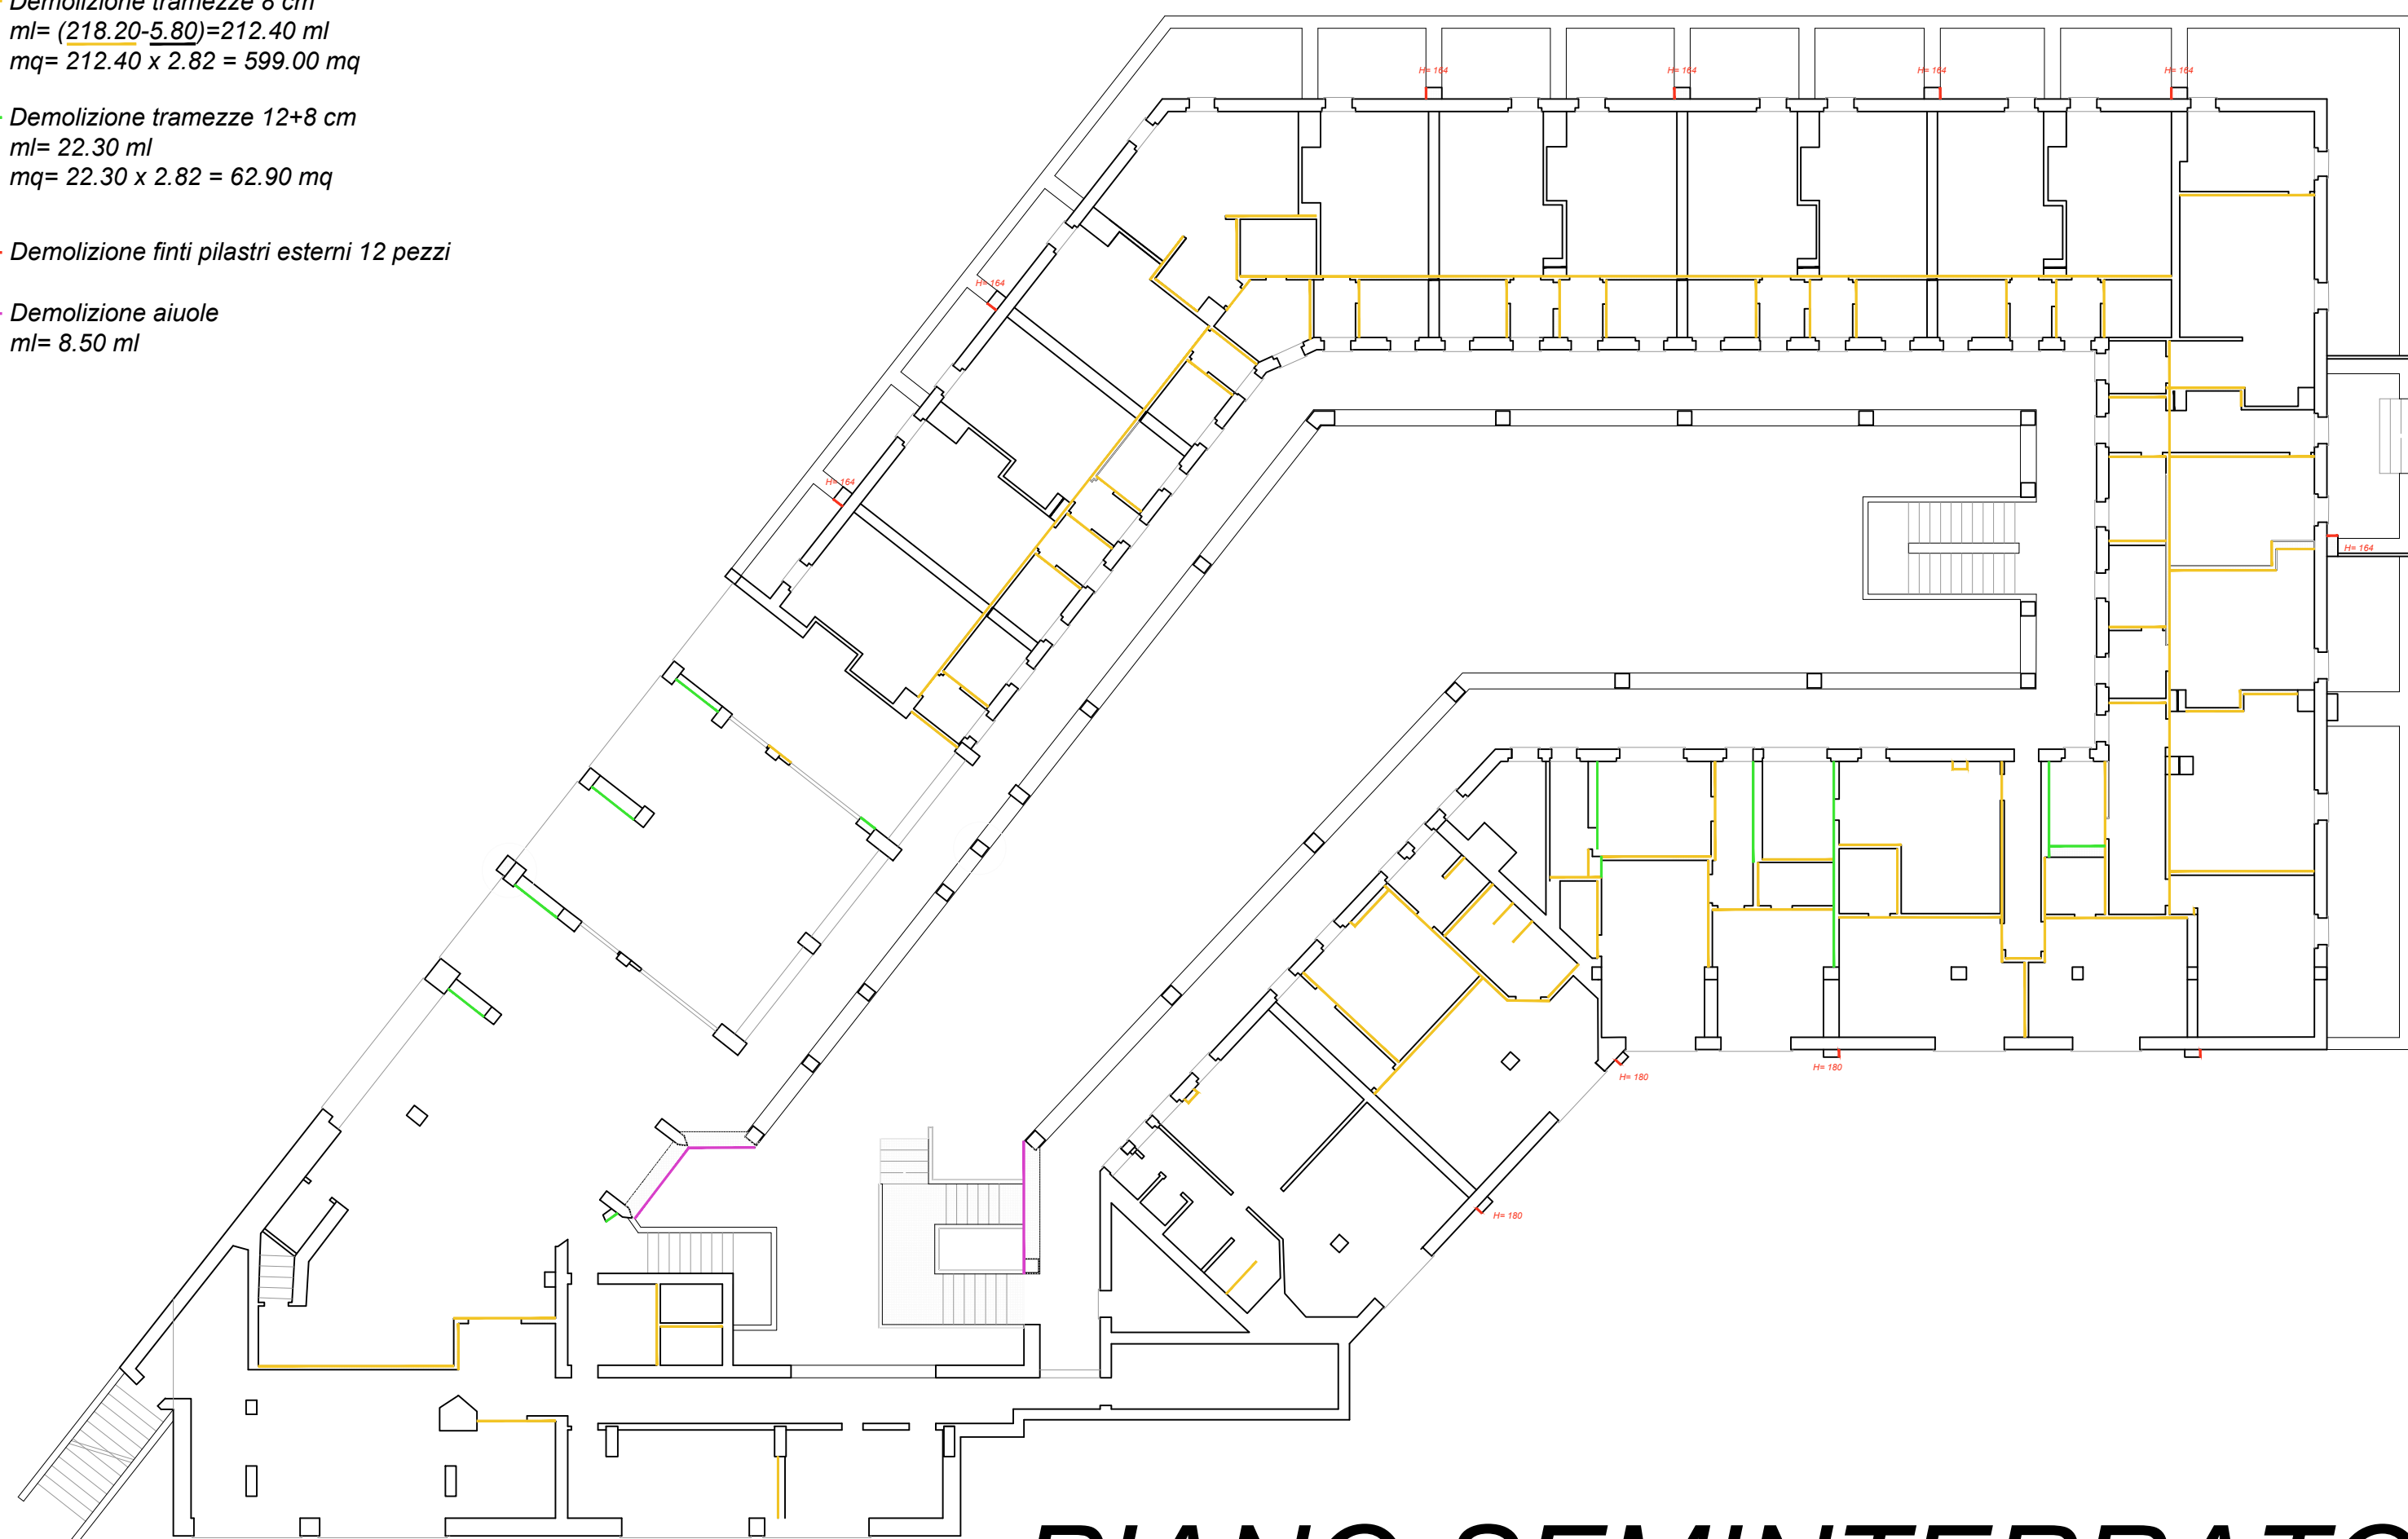

# PIANO SEMINTERRATO


— Demolizione tramezze 8 cm  
ml= (153.60-9.30)=144.30 ml  
mq= 161.70 x 3.10 = 447.35 mq

— Demolizione tramezze 8 cm aree comuni  
ml=17.40 ml  
mq= 17.40 x 3.10 = 54.00 mq

— Demolizione aiuole  
ml= 19.50 ml

— Demolizione muratura esterna  
ml= 21.65 ml  
mq= 21.65 x 3.10 = 67.10 mq - 7.15- 4.50- 6.00= 49.45 mq


— Demolizione finti pilastri esterni 11 pezzi

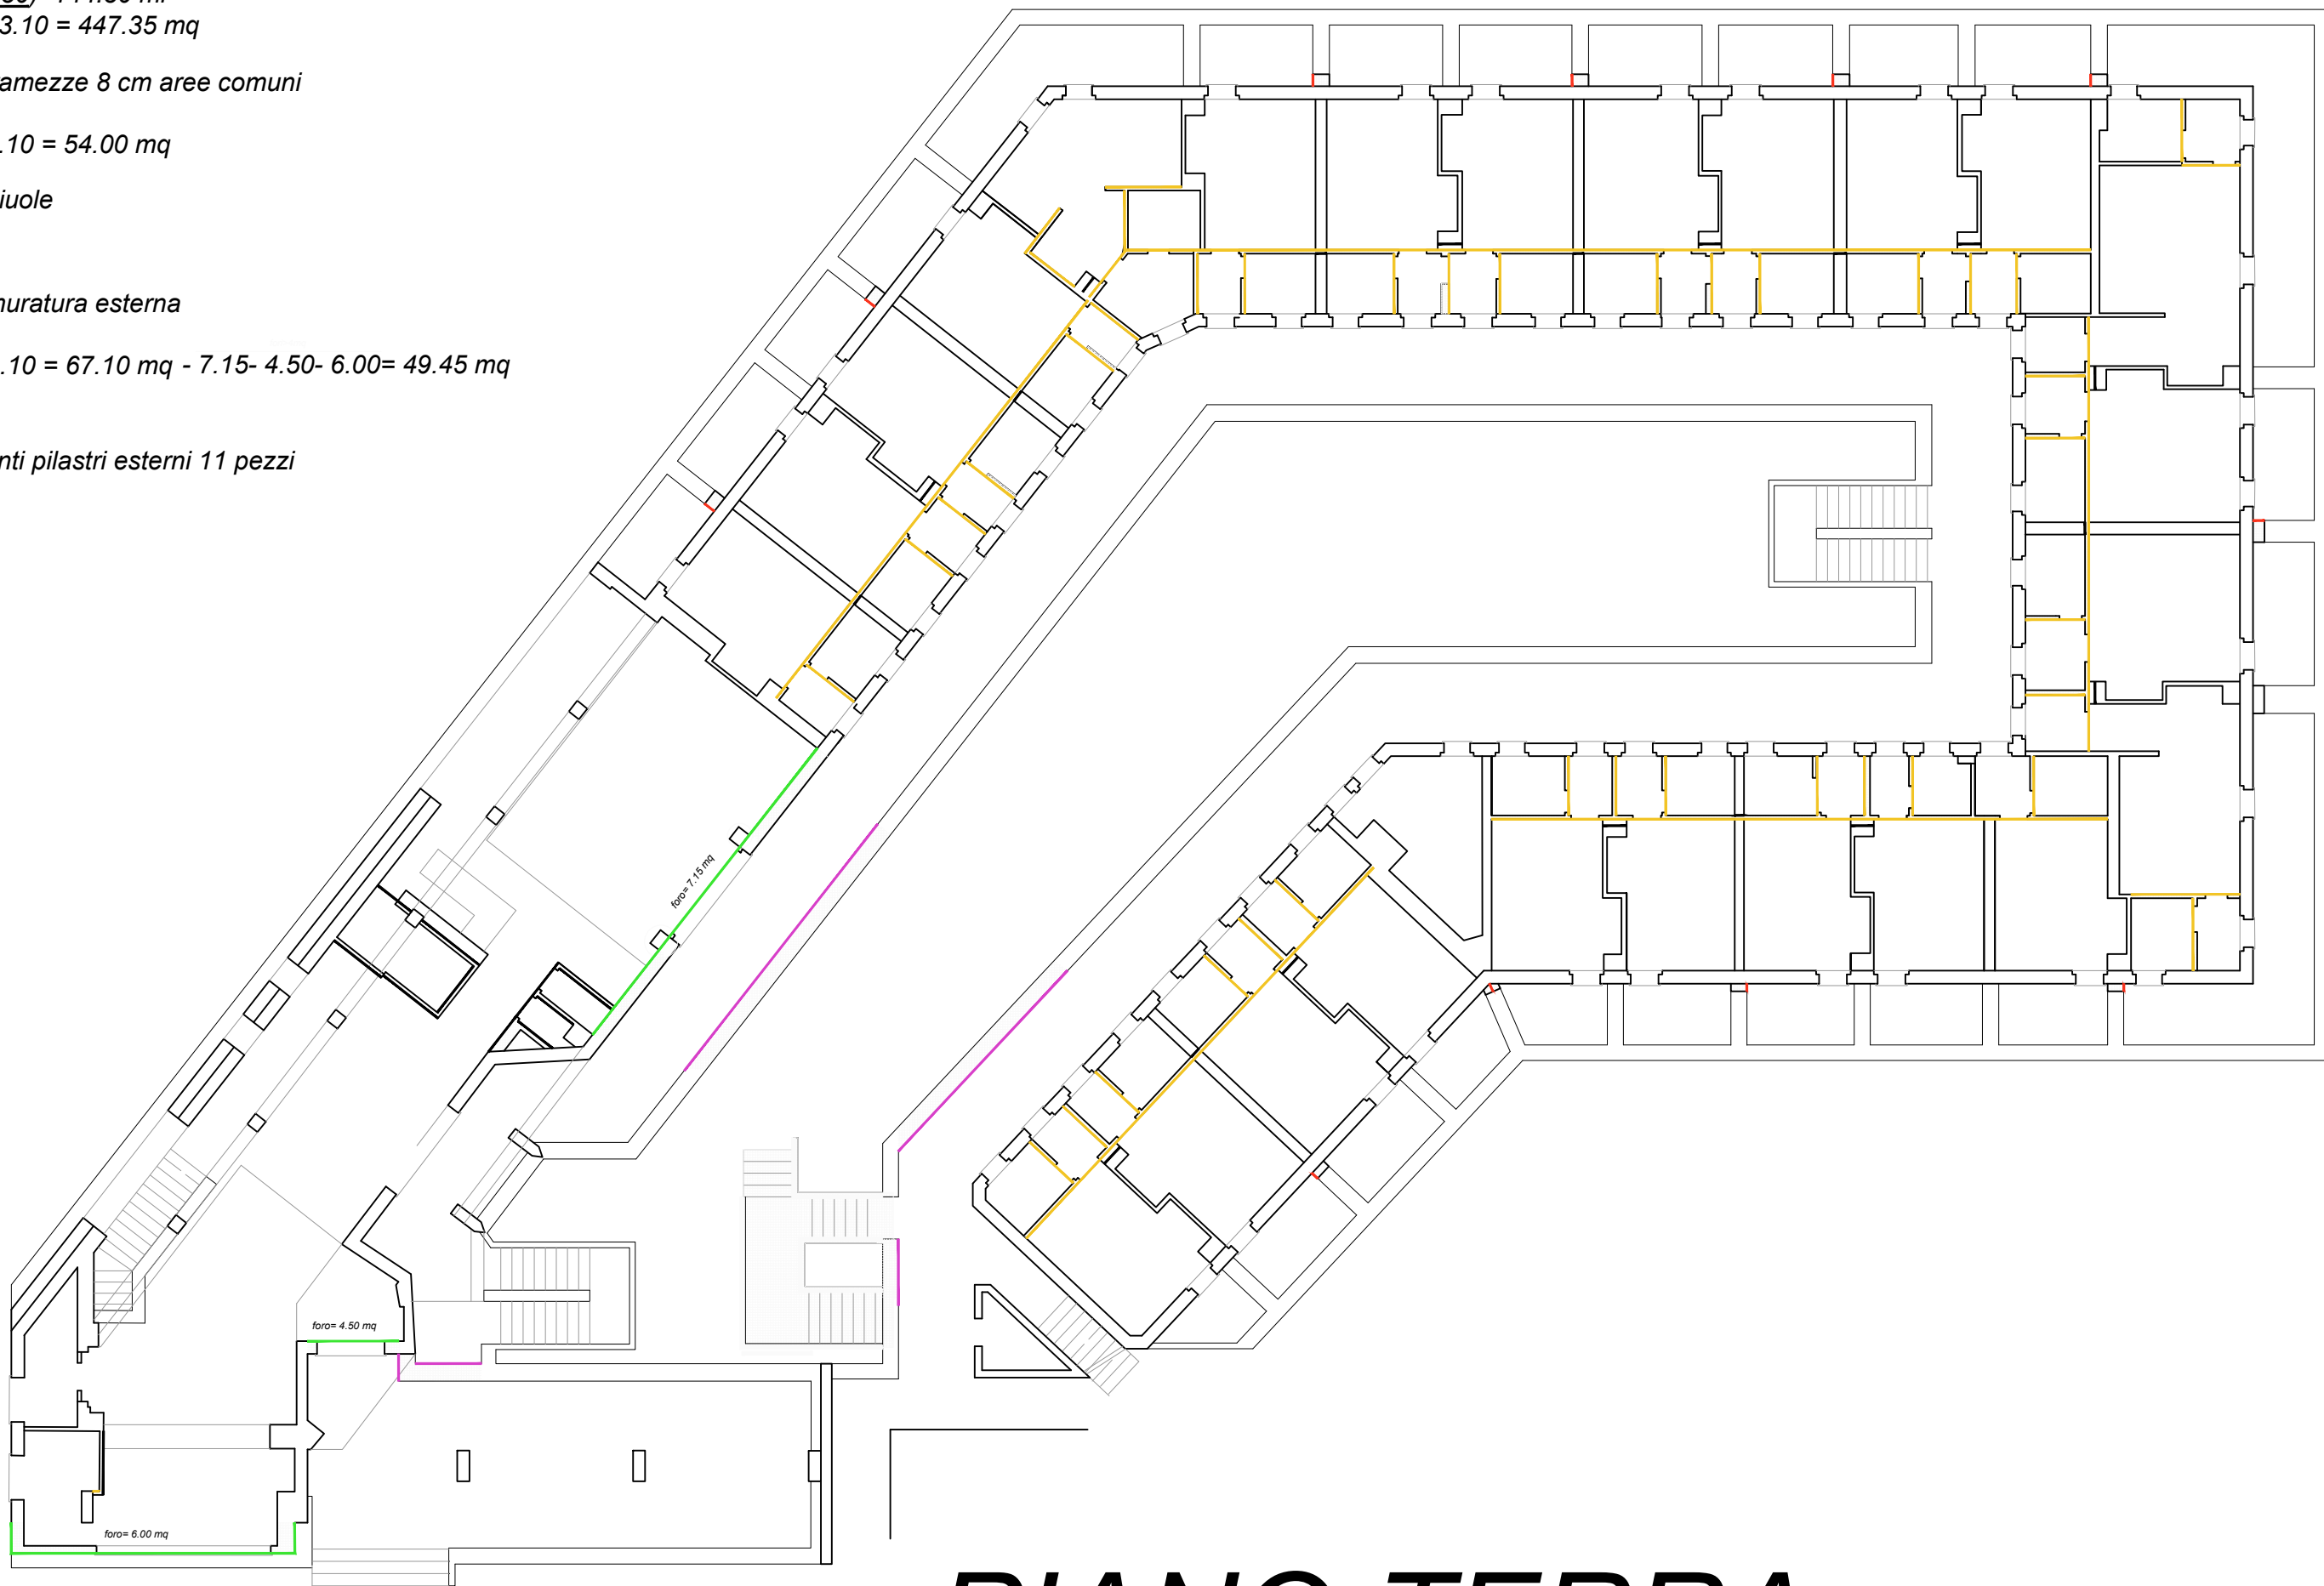

# PIANO TERRA

— Demolizione tramezze 8 cm  
 $ml = (201.90 - 12.30) = 189.65 \text{ ml}$   
 $mq = 189.60 \times 3.08 = 584.00 \text{ mq}$

— Demolizione finti pilastri esterni 1 pezzo

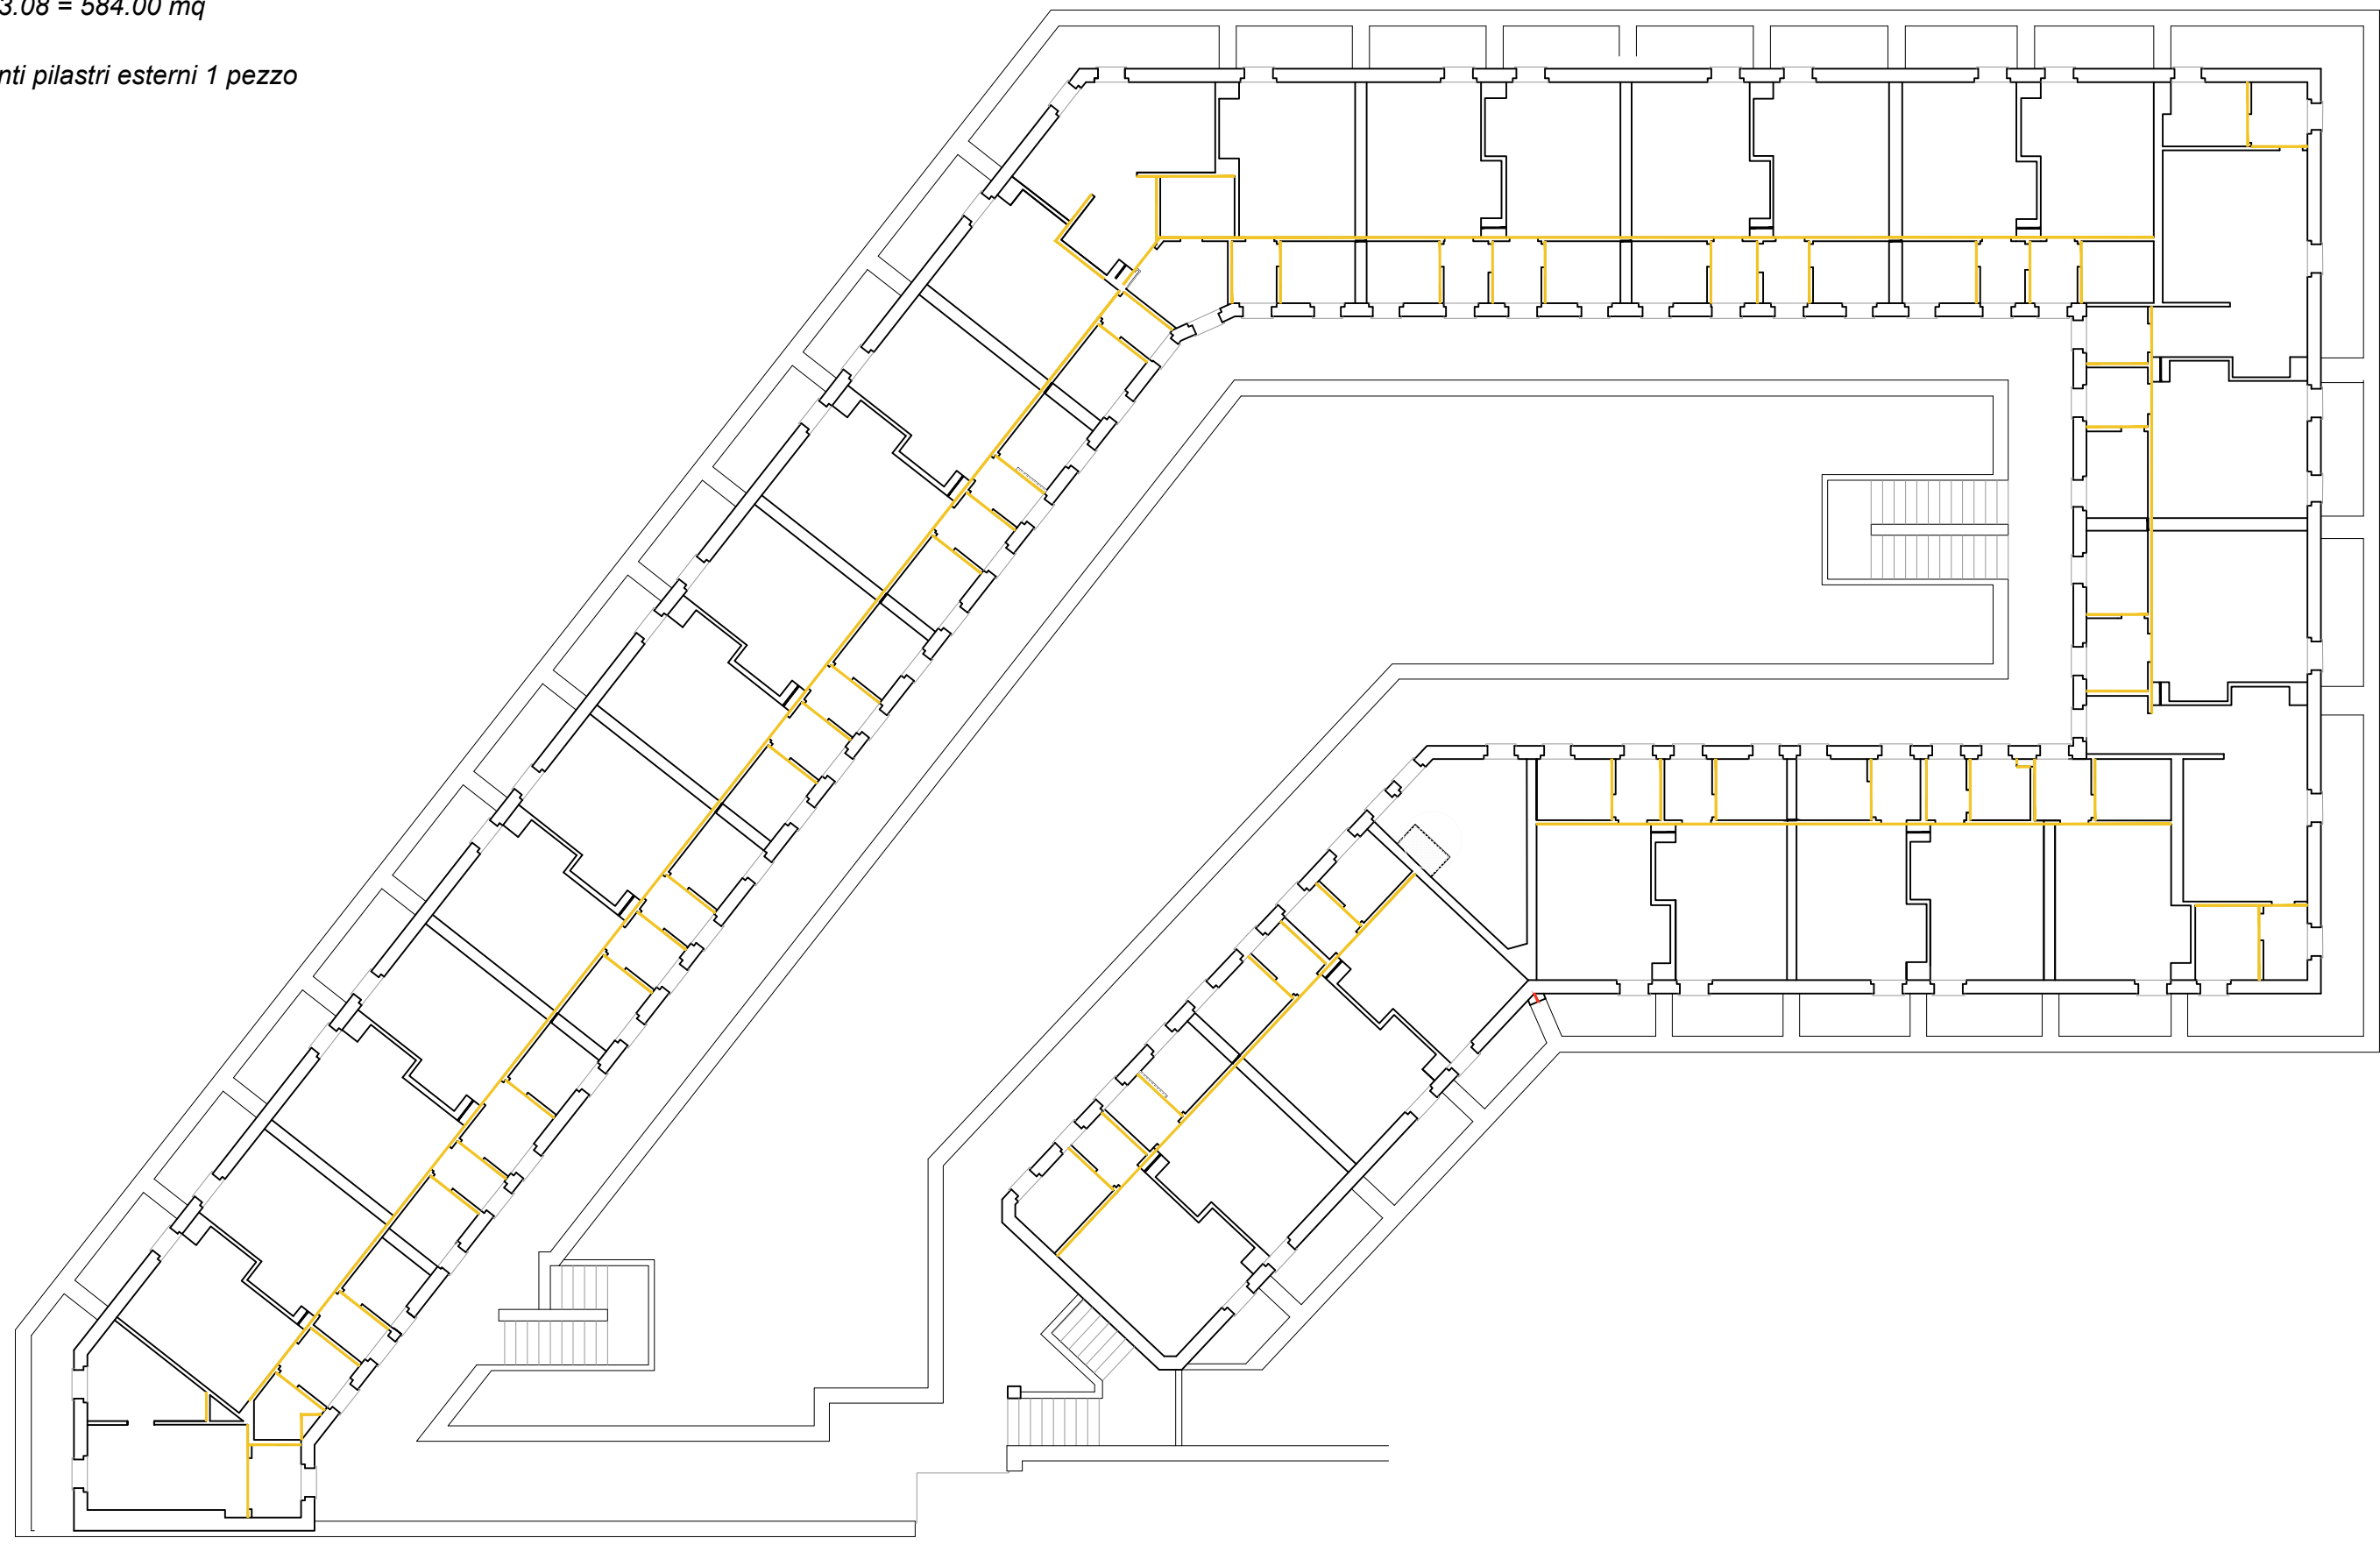

# PIANO PRIMO