
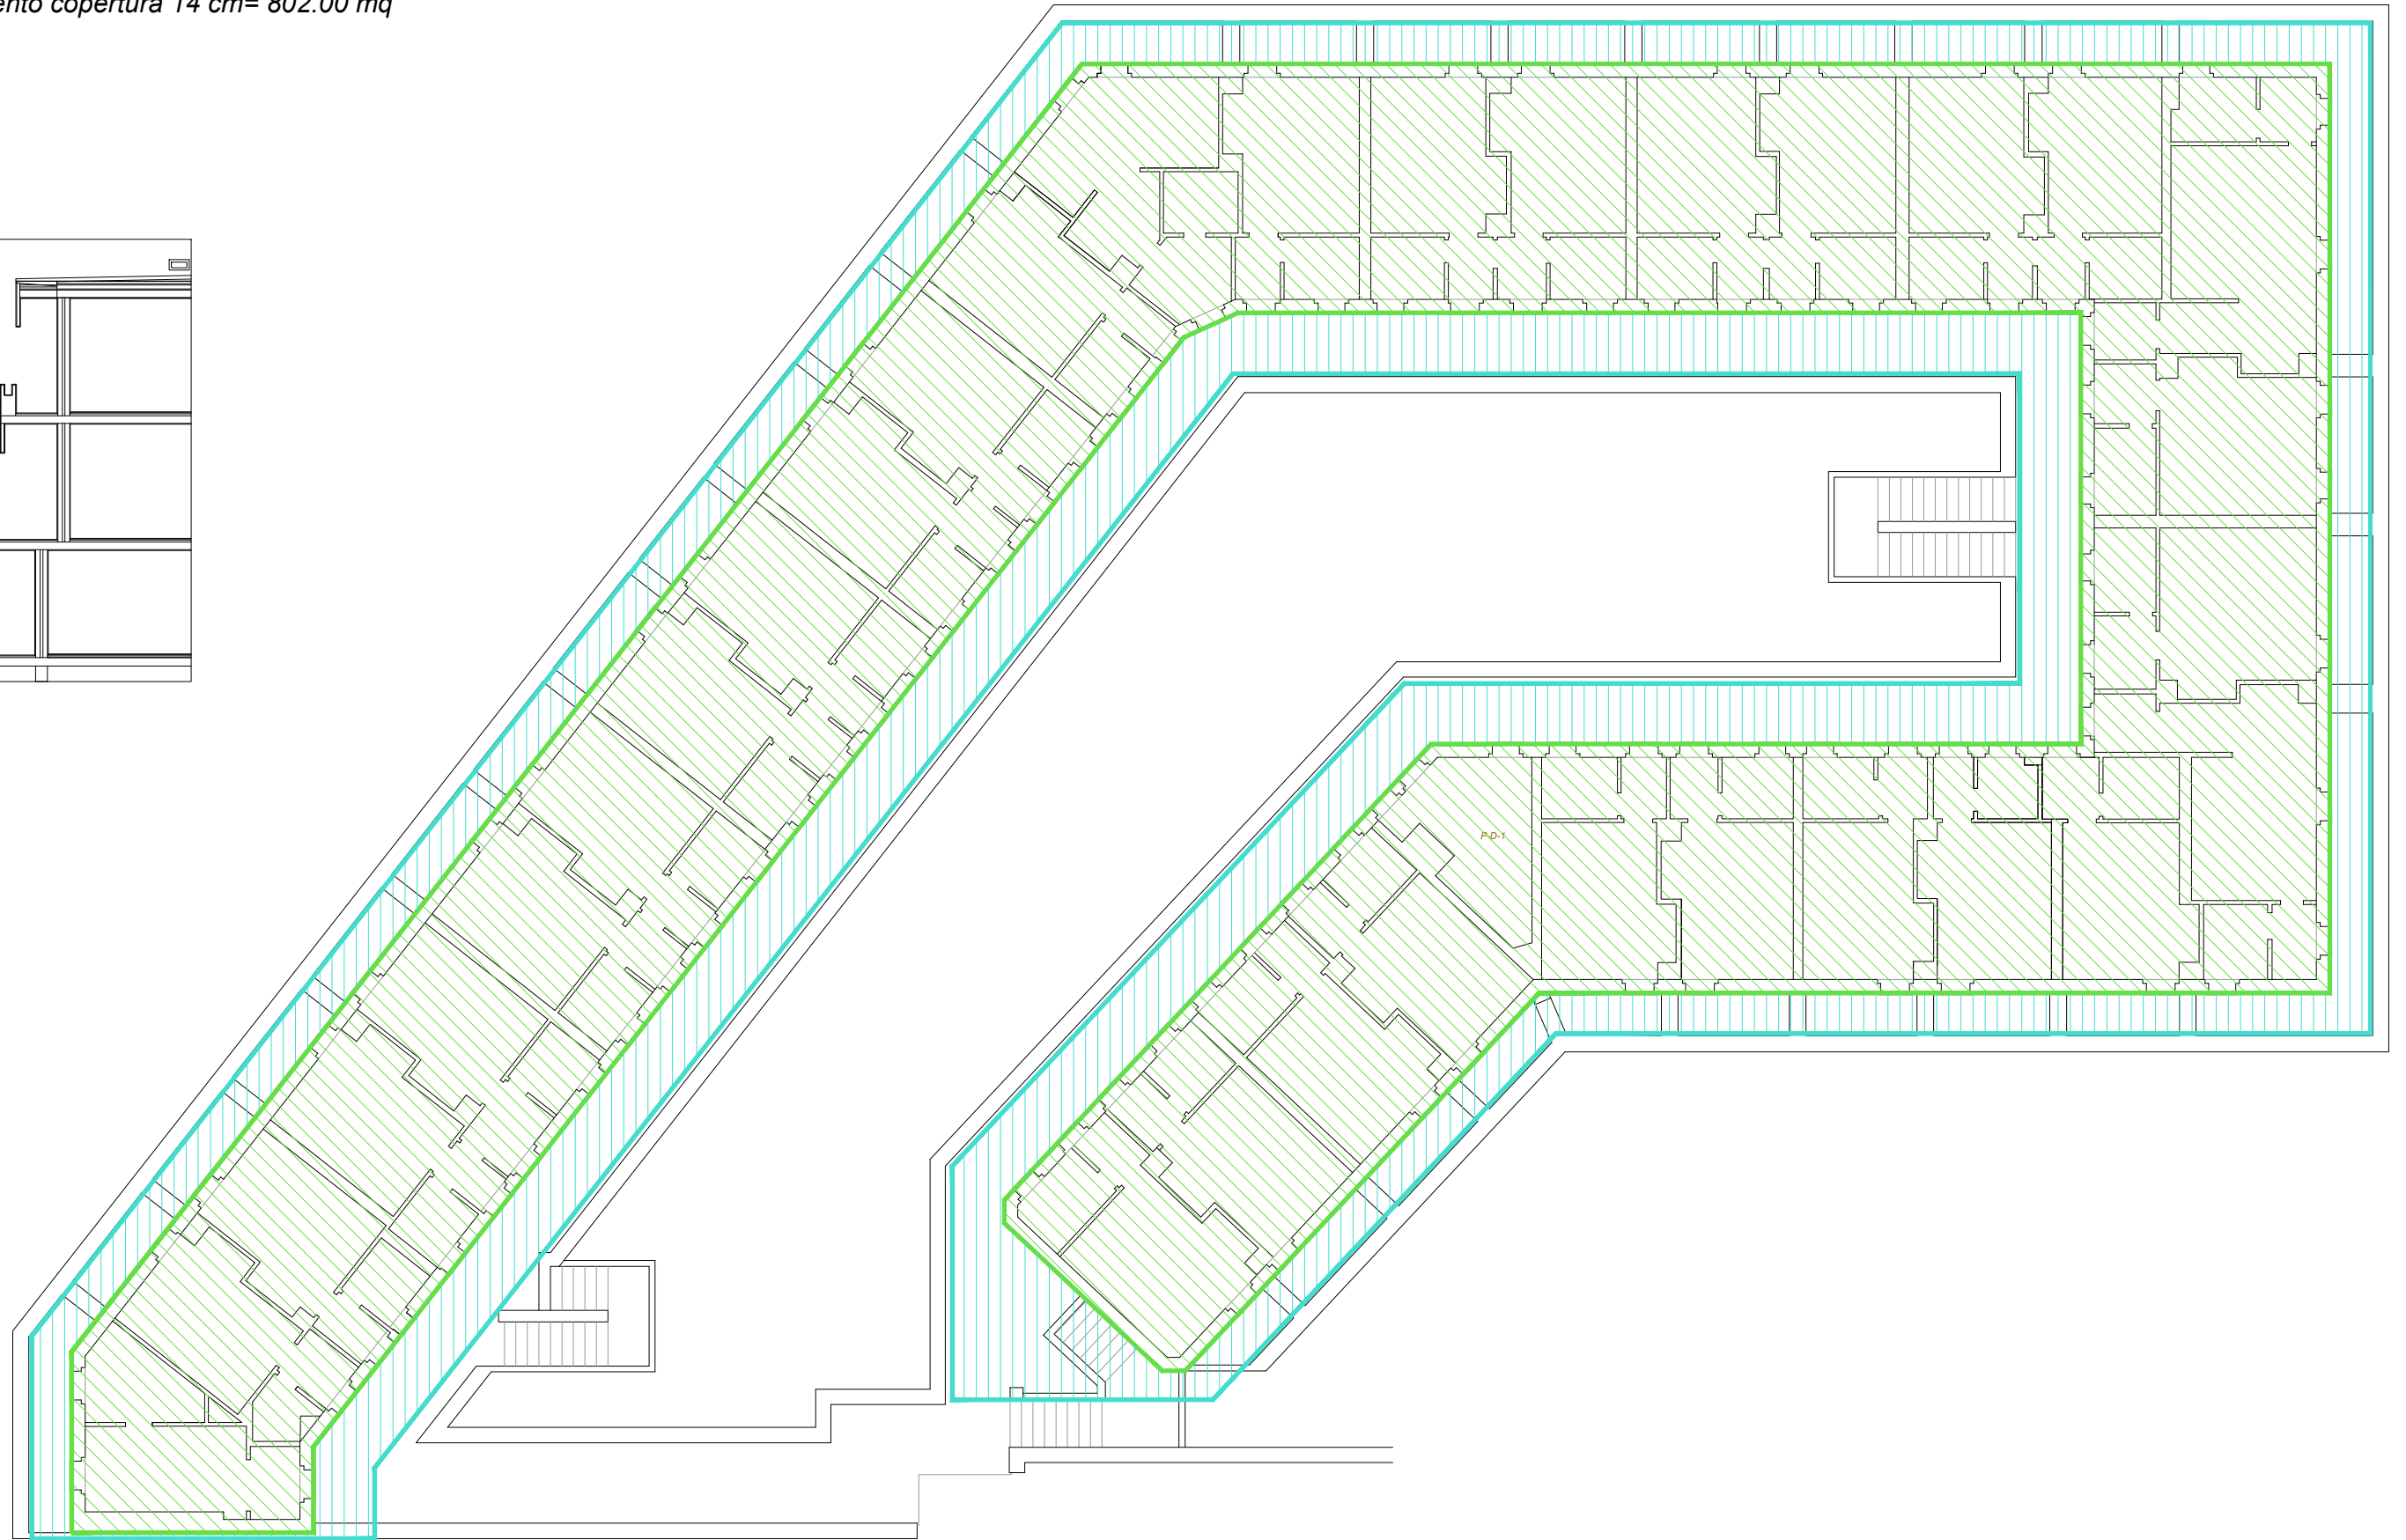


 *isolamento copertura 5 cm= 336.00 mq*

 *isolamento copertura 14 cm= 802.00 mq*

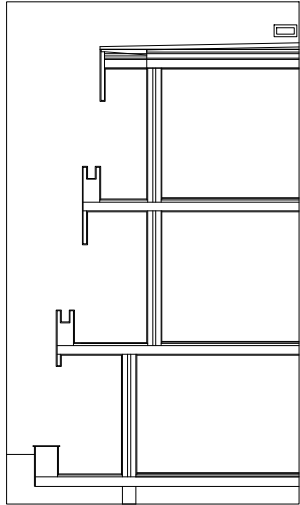

PIANO PRIMO