

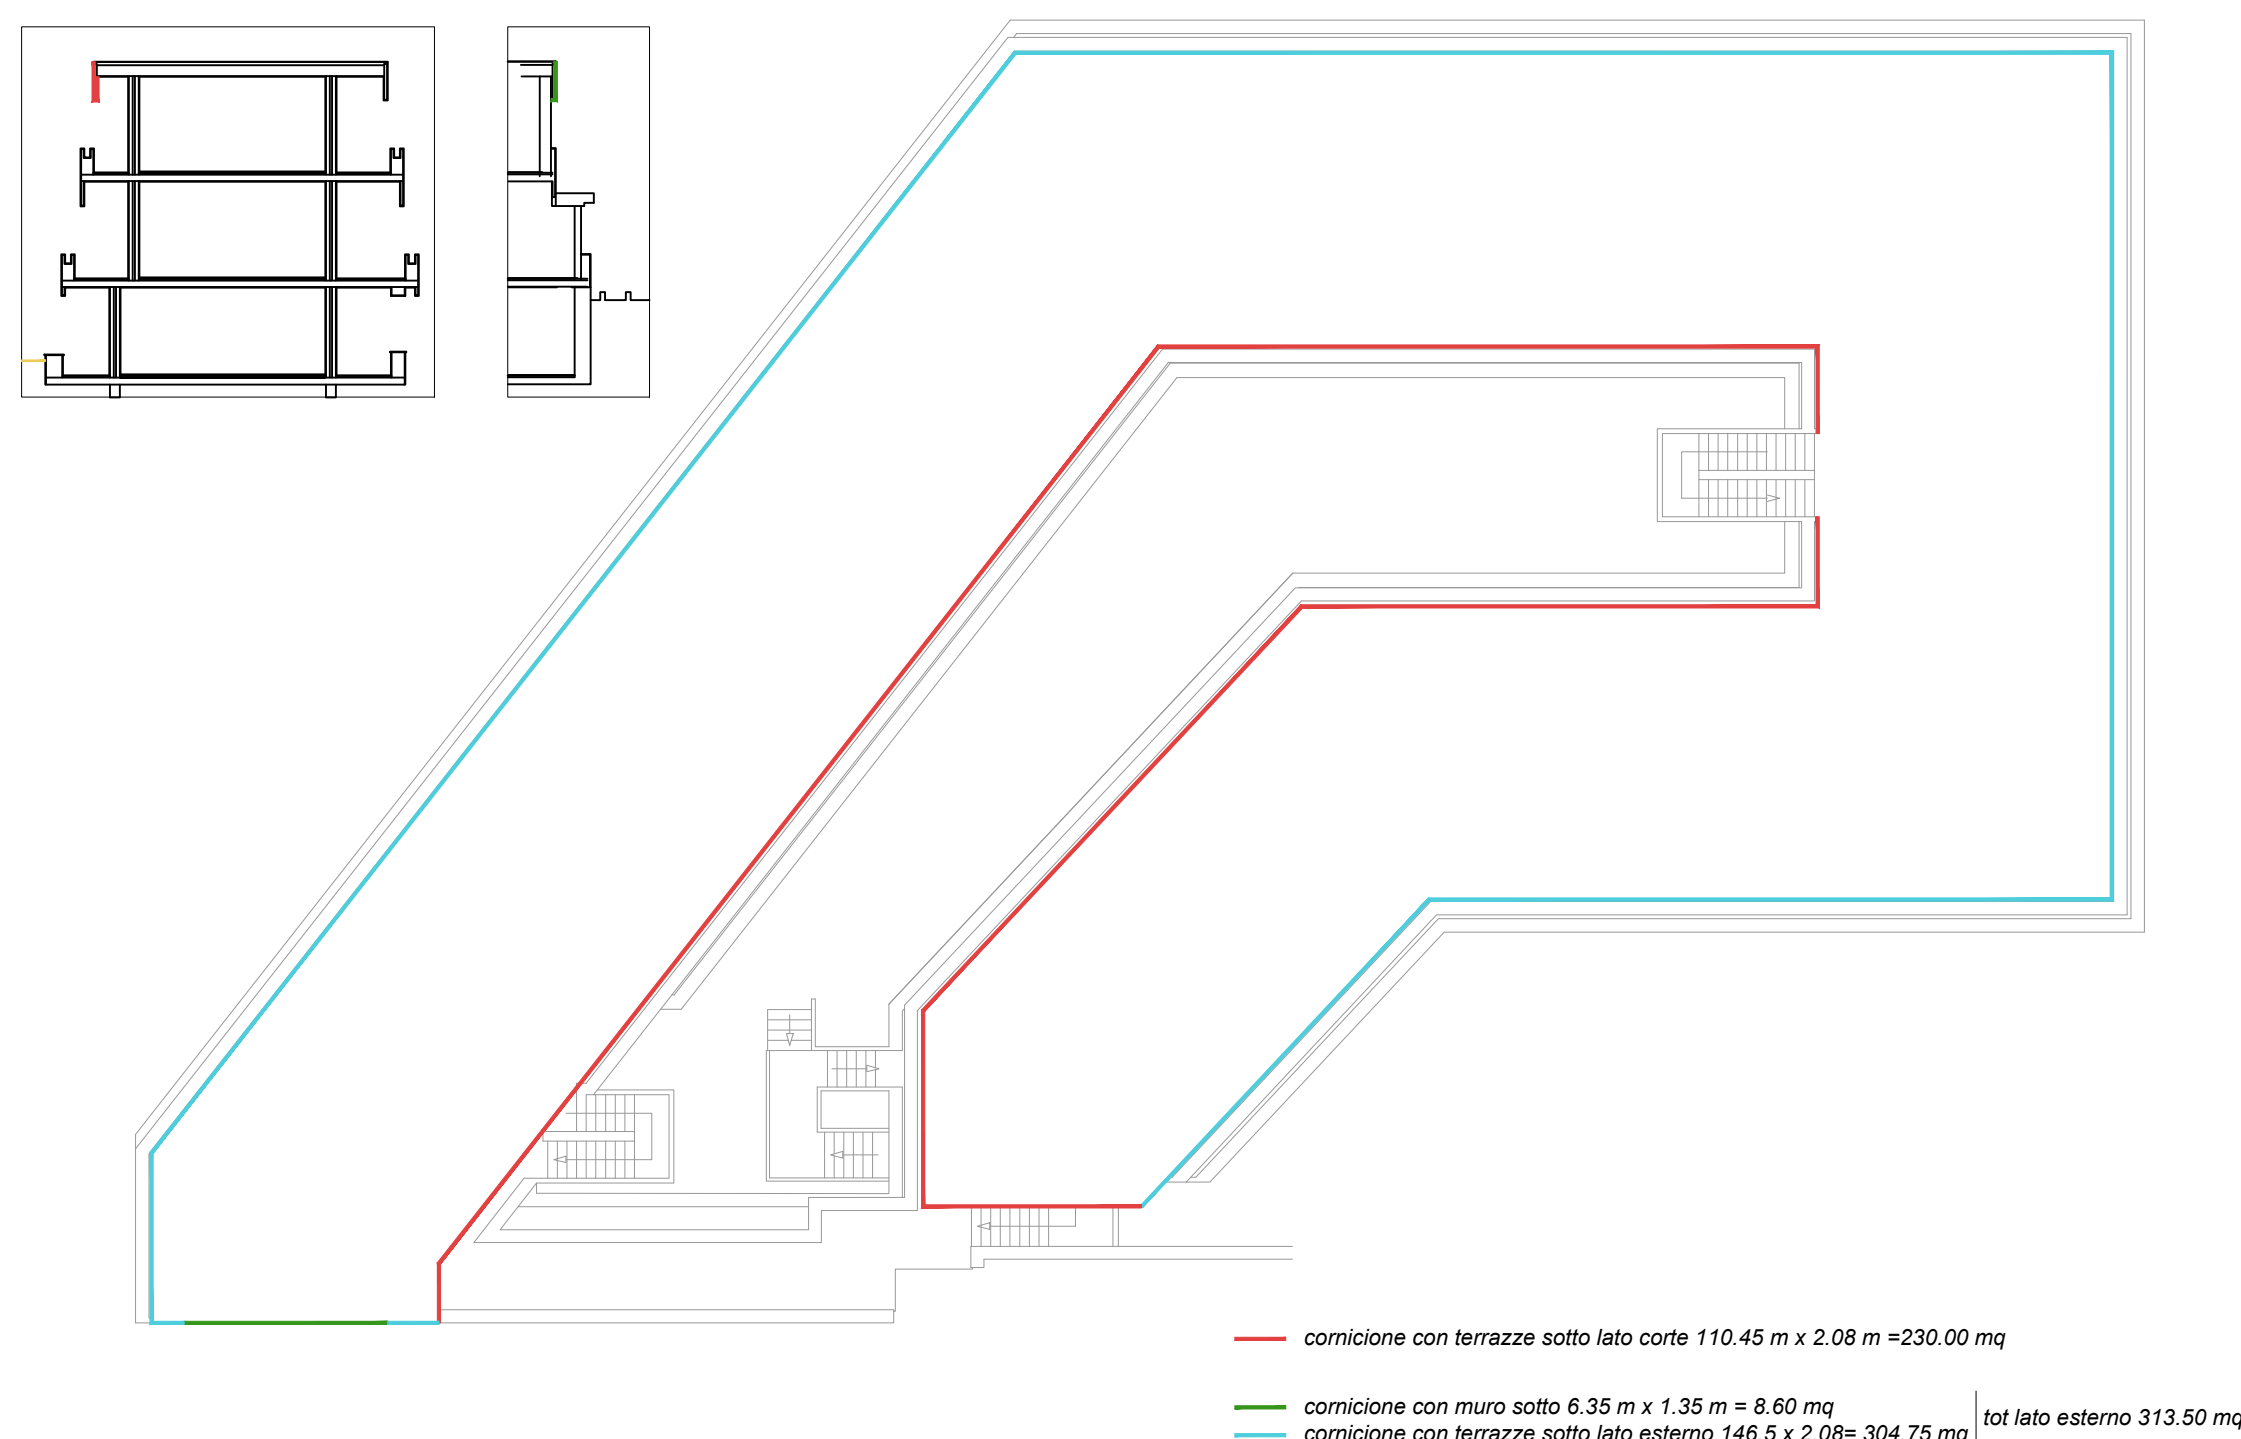
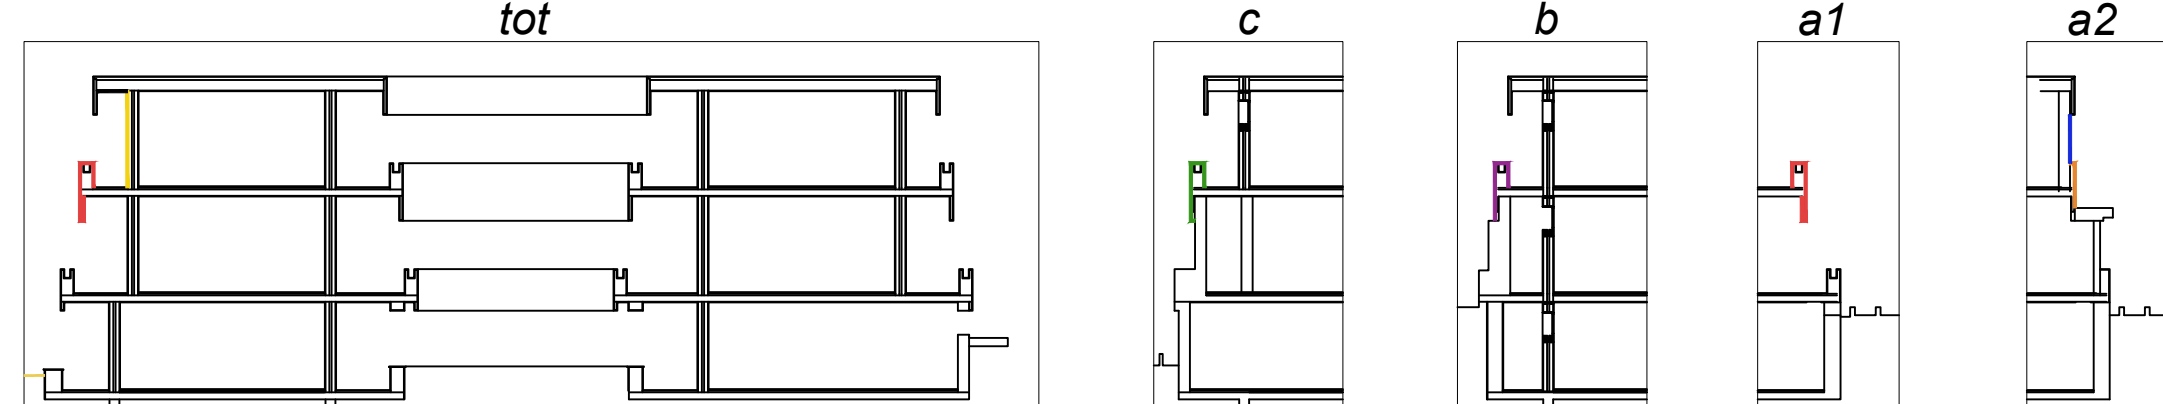





COPERTURA

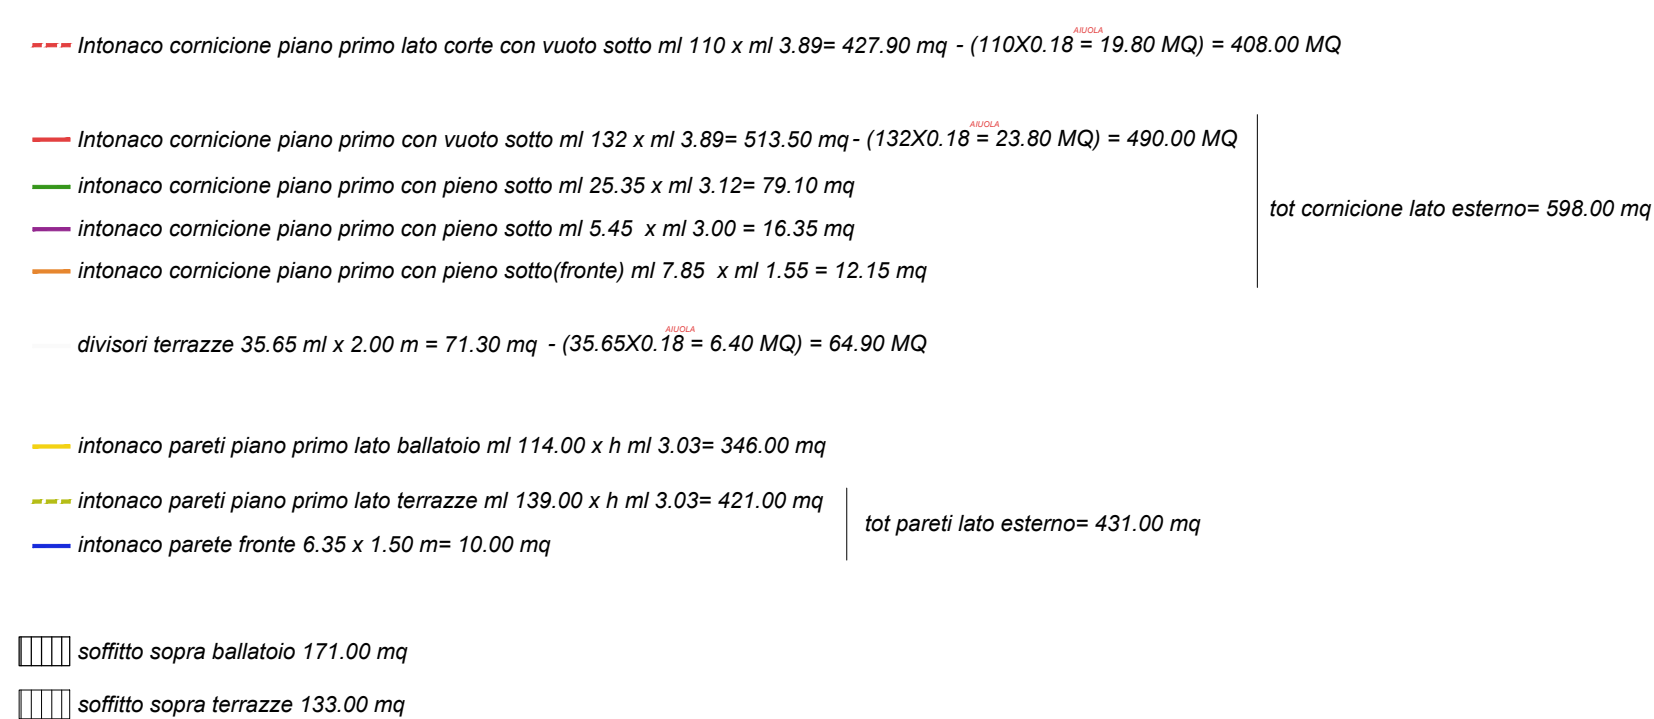




PIANO PRIMO

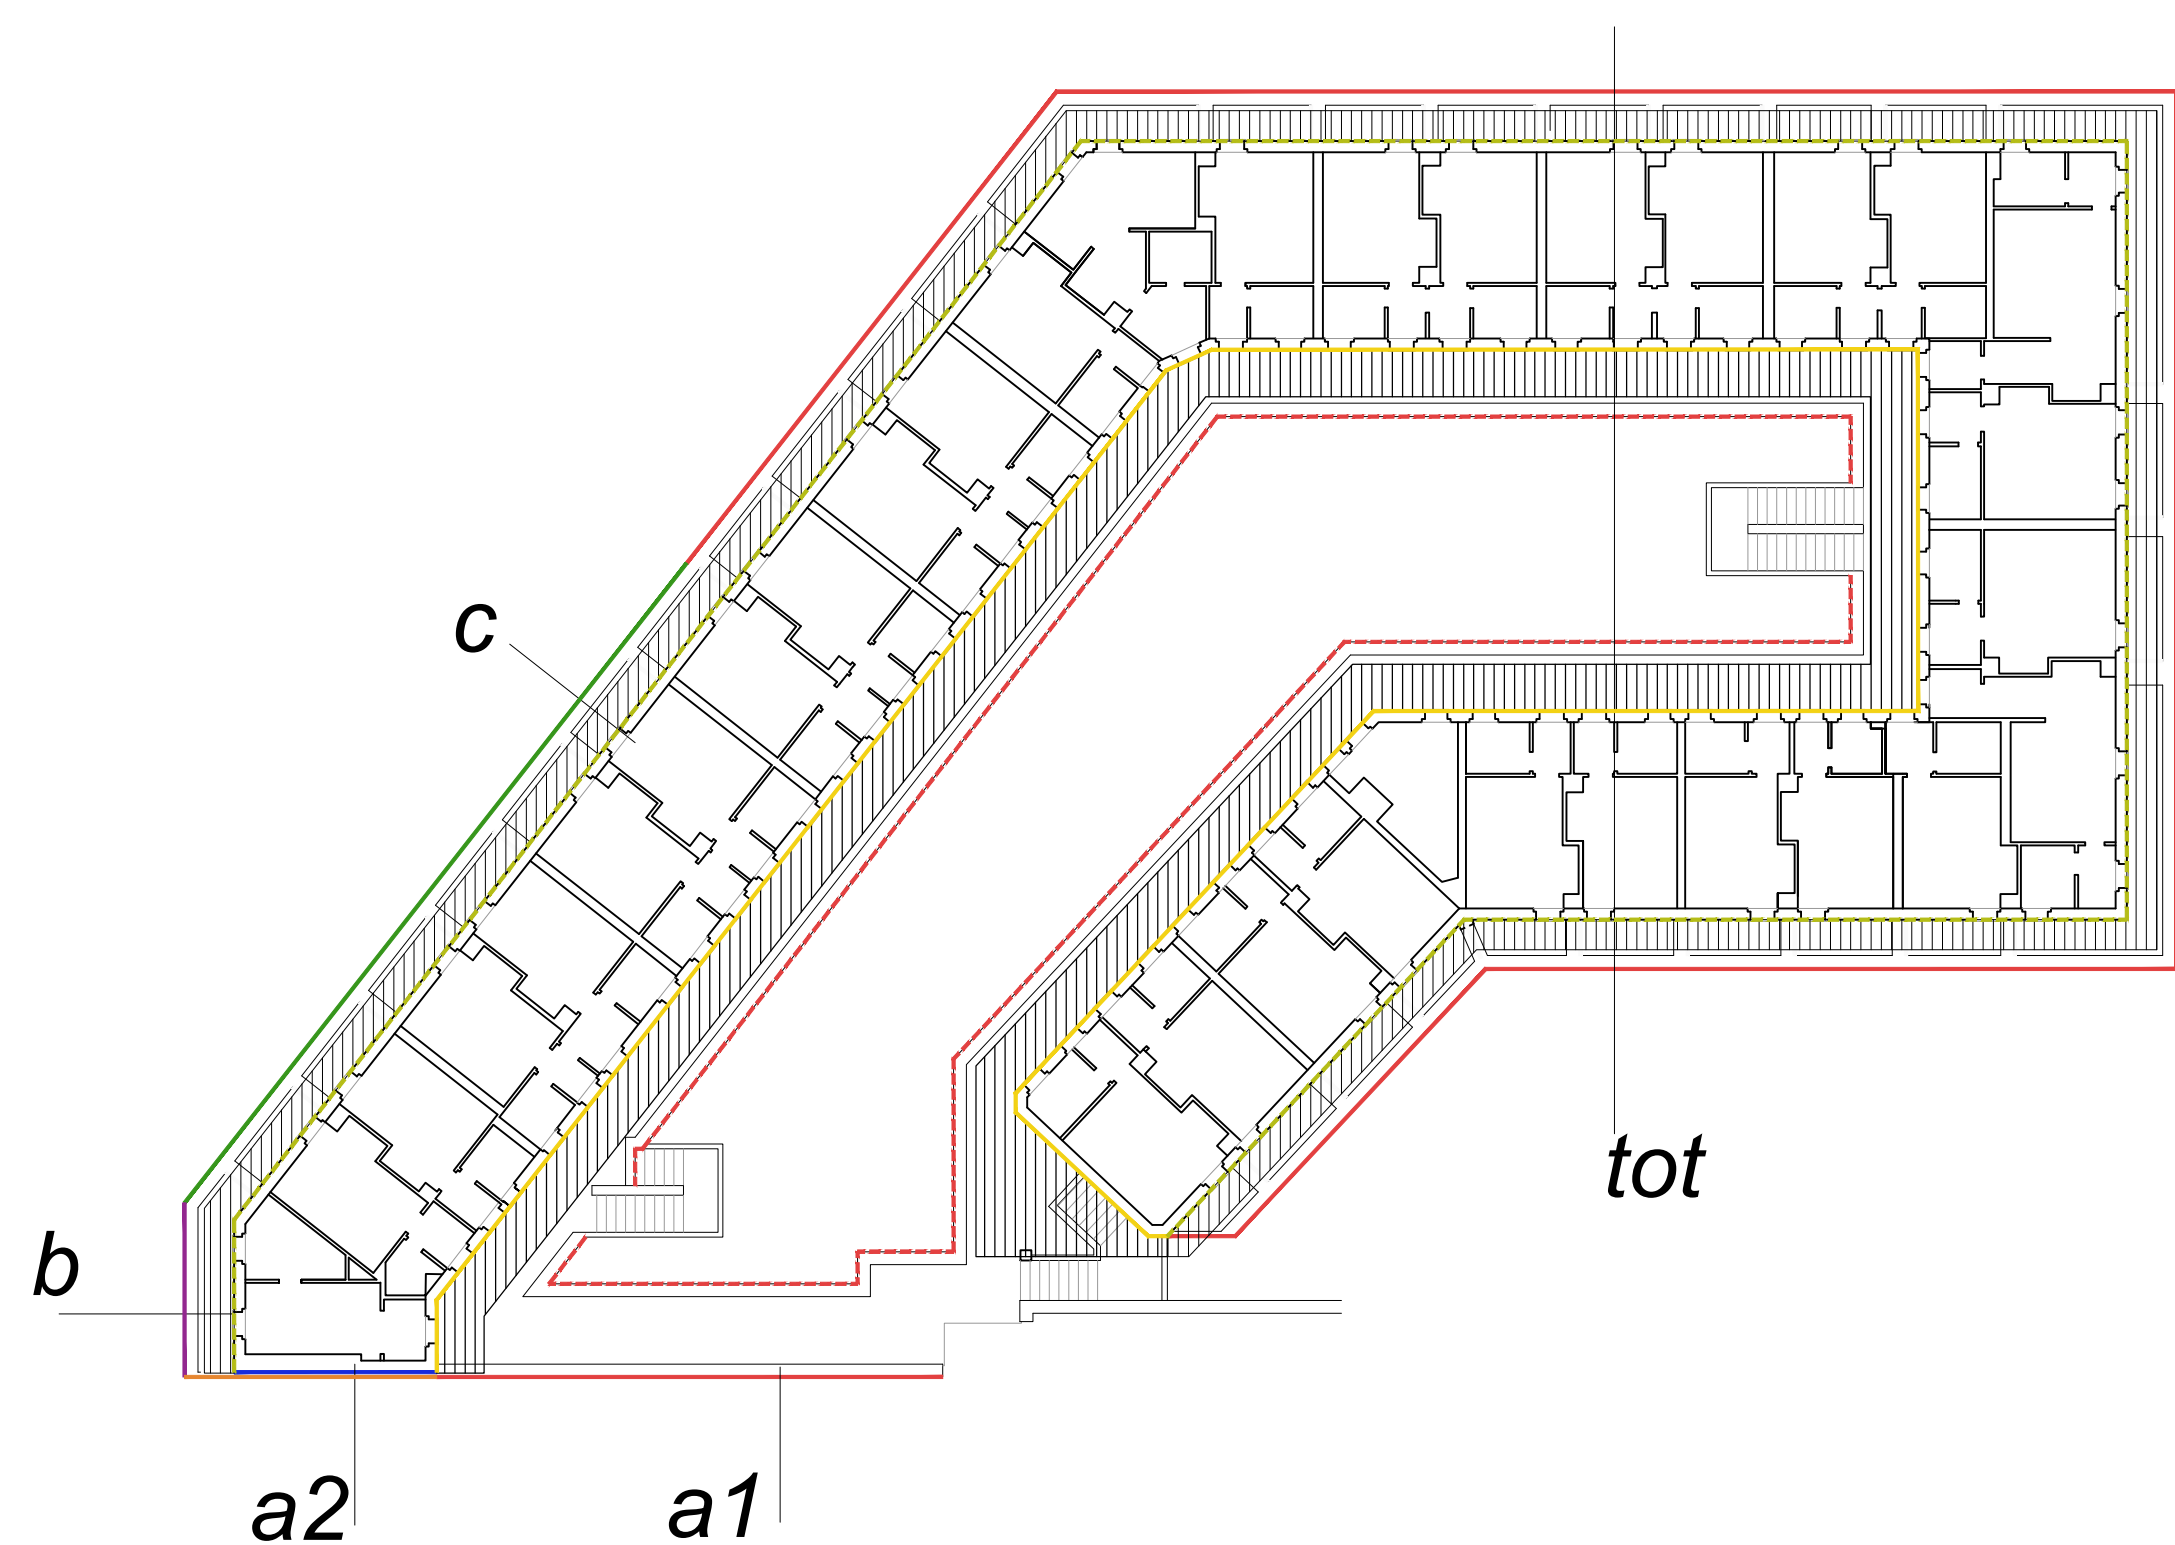

PIANO TERRA

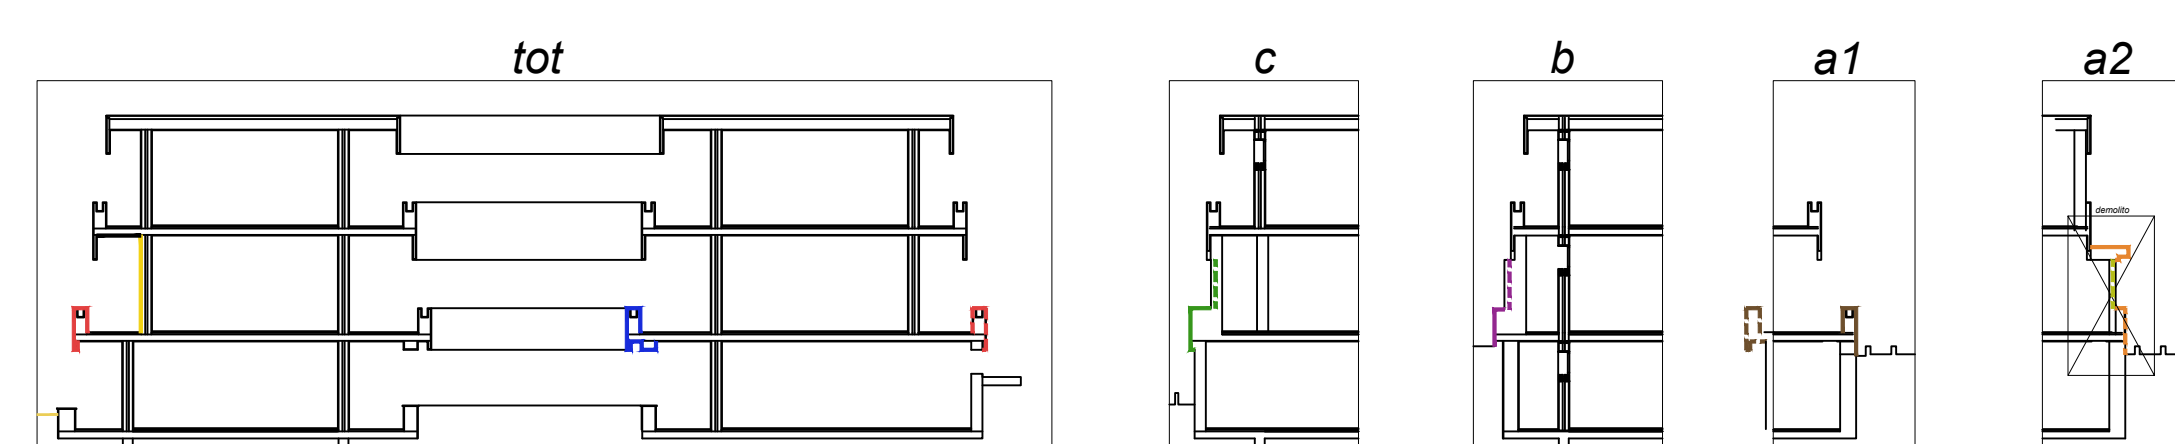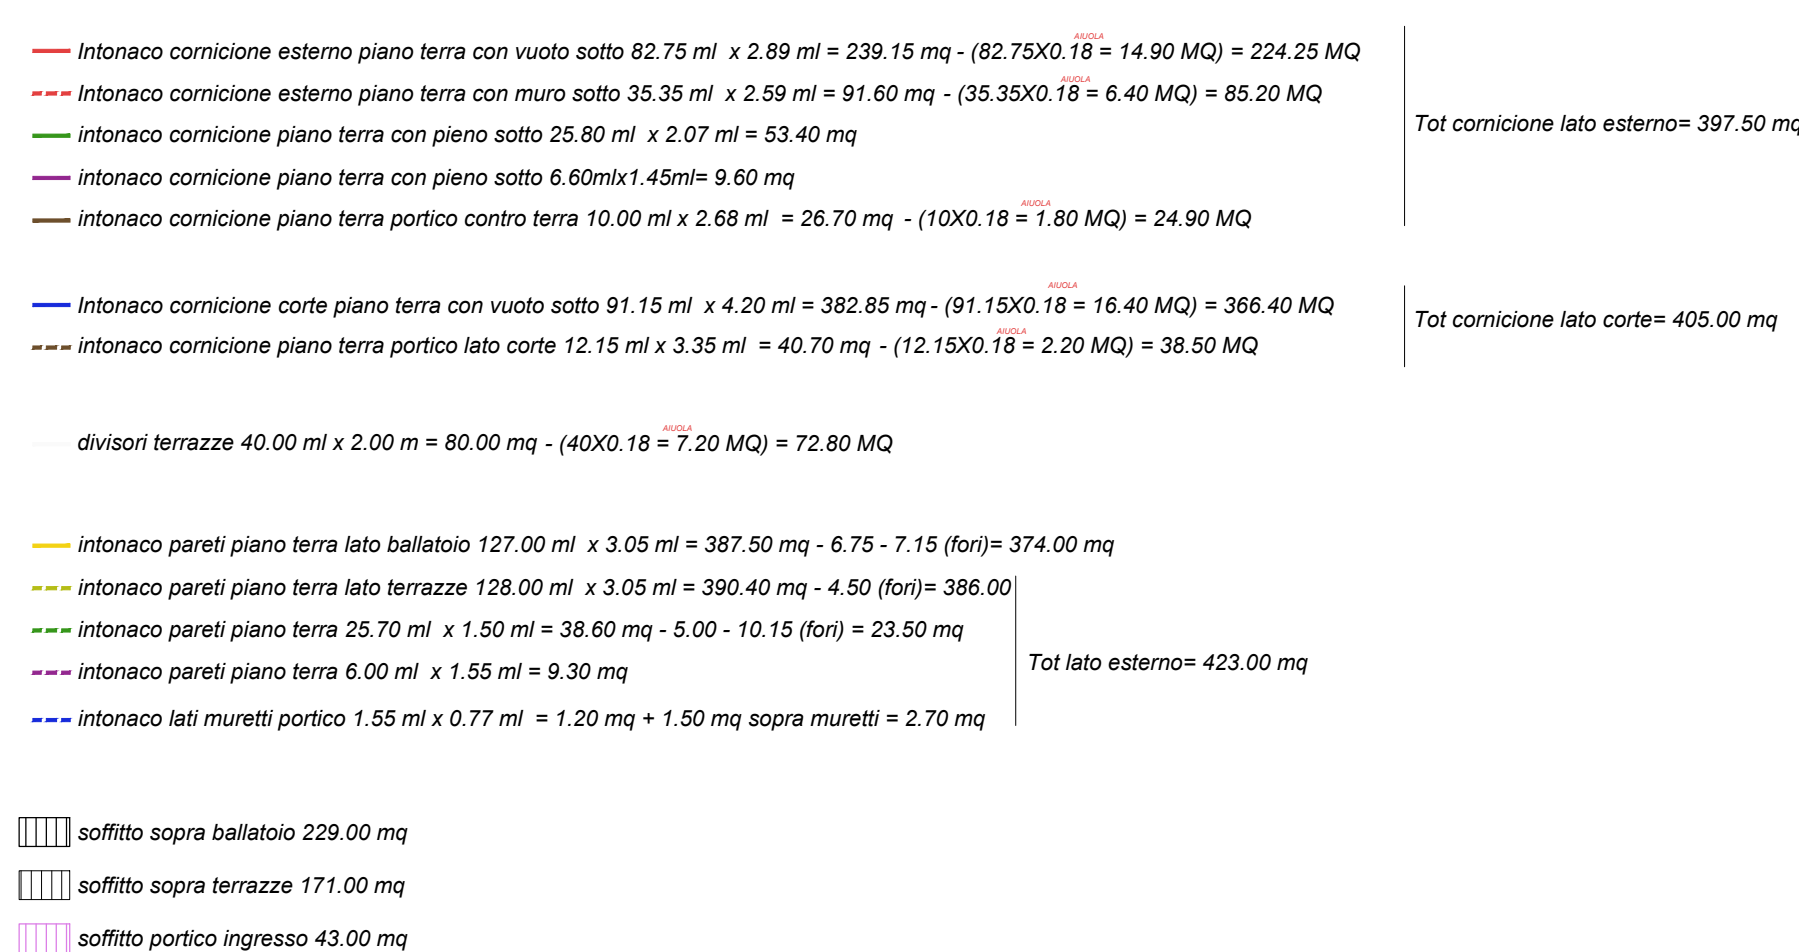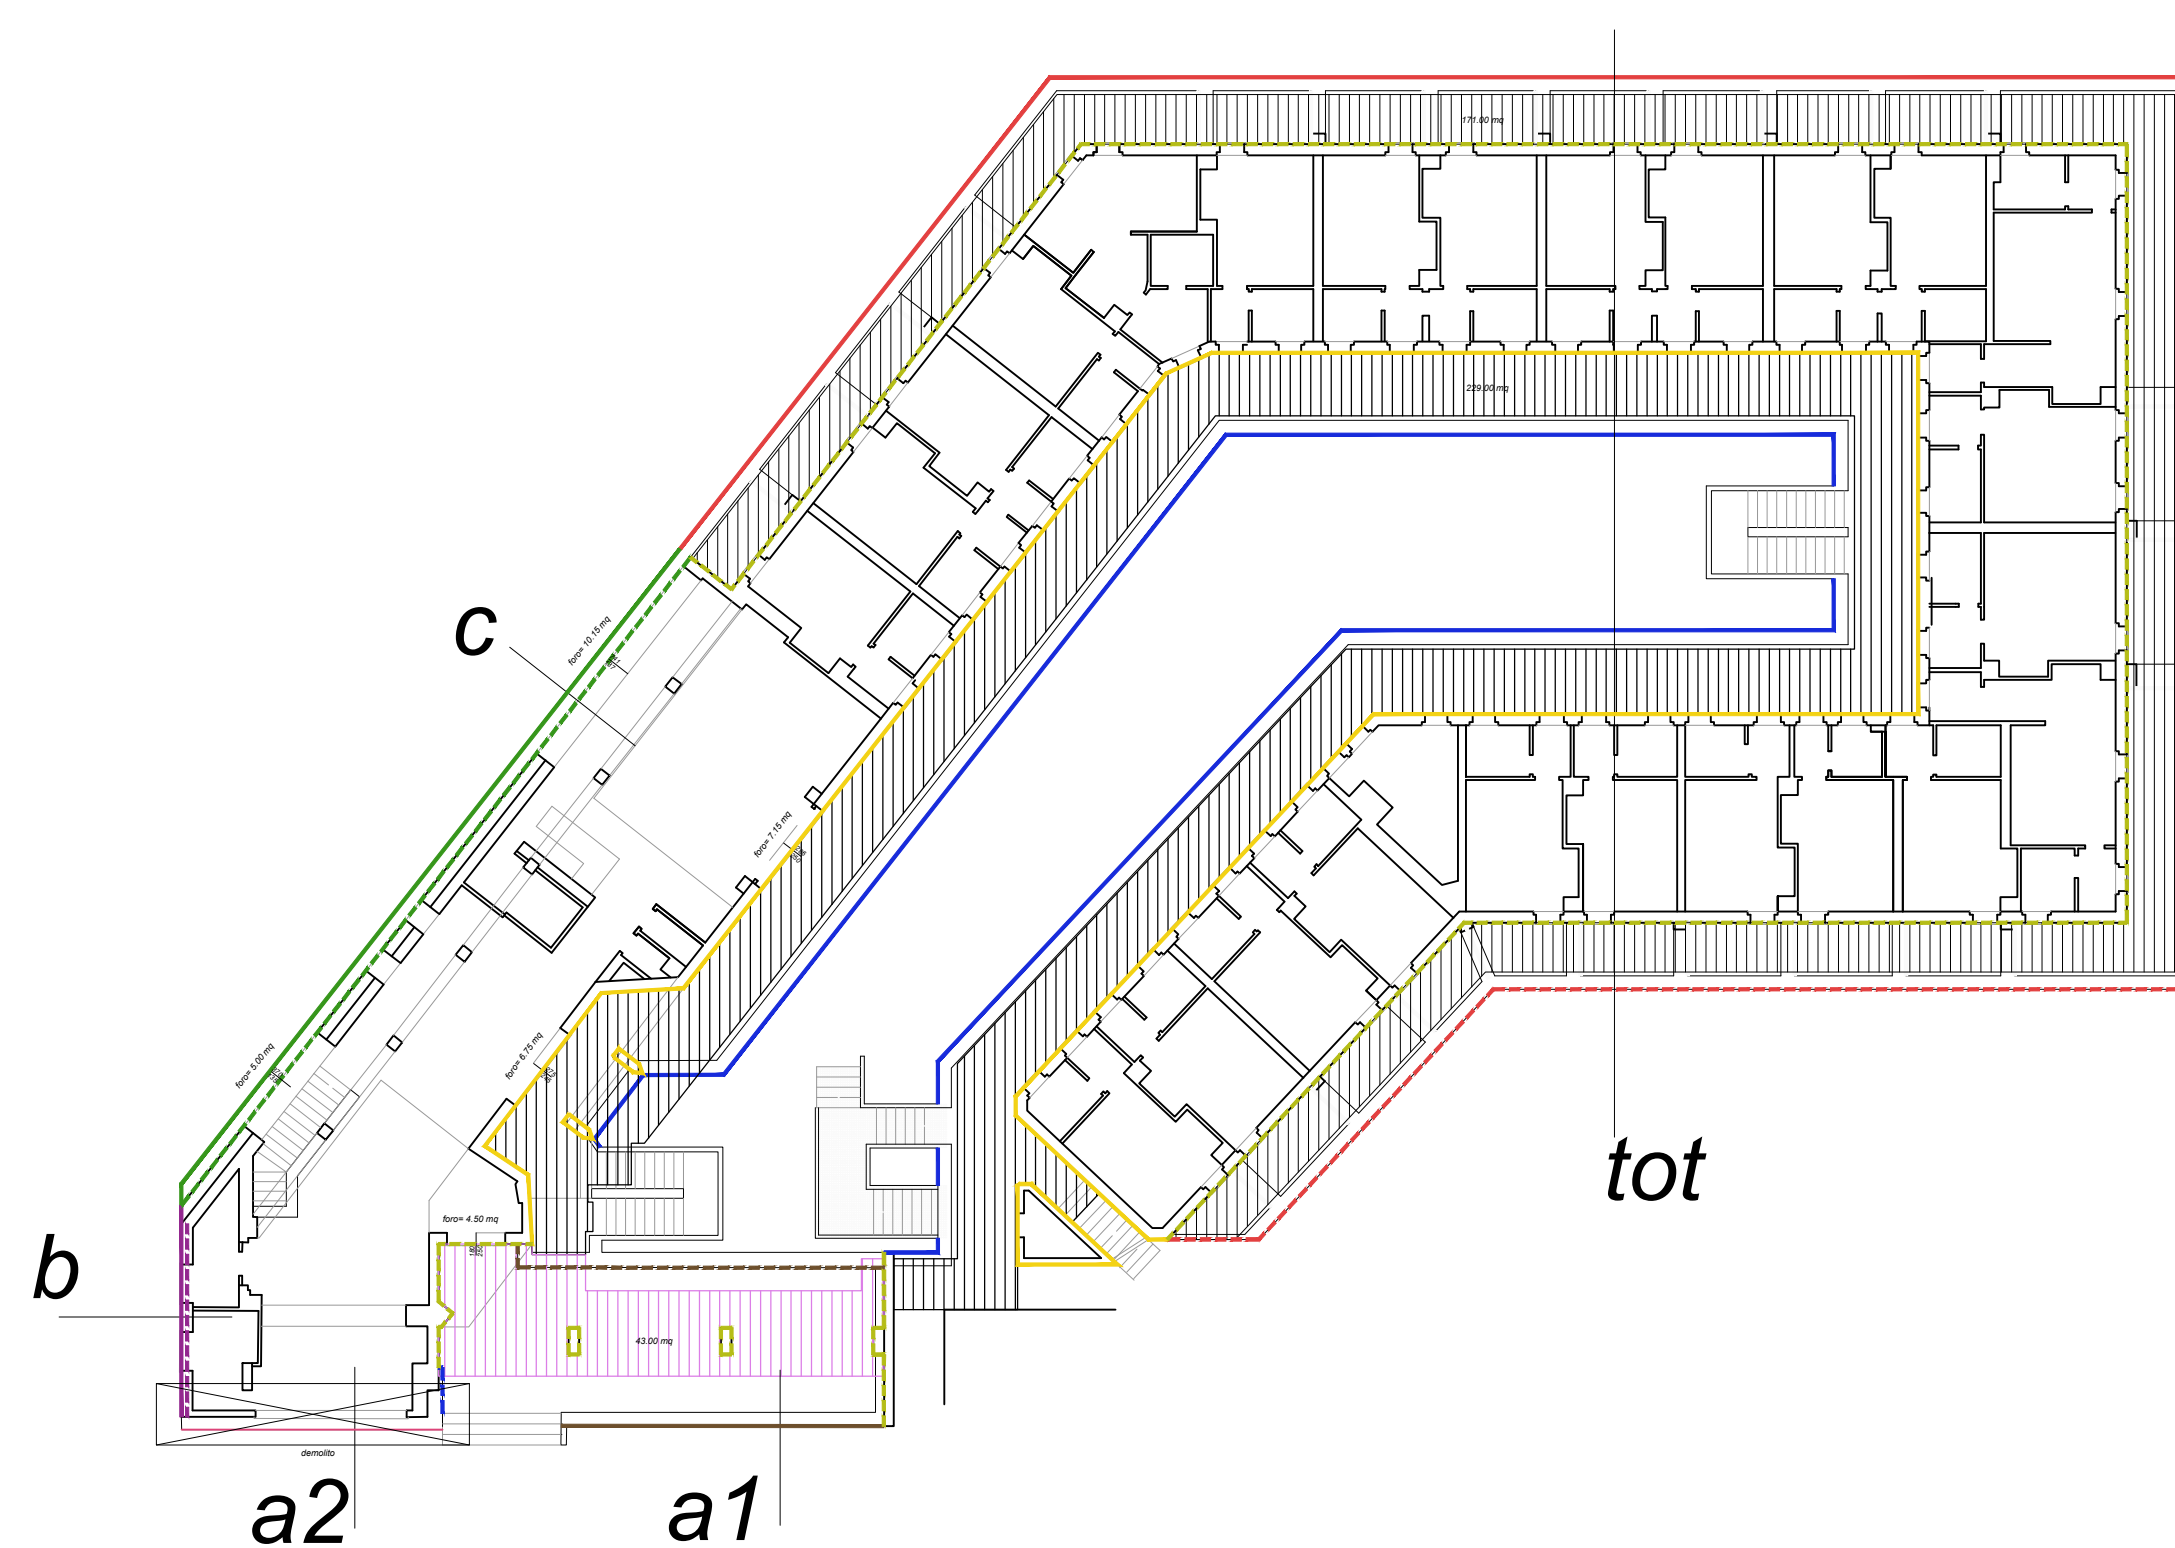

PIANO SEMINTERRATO

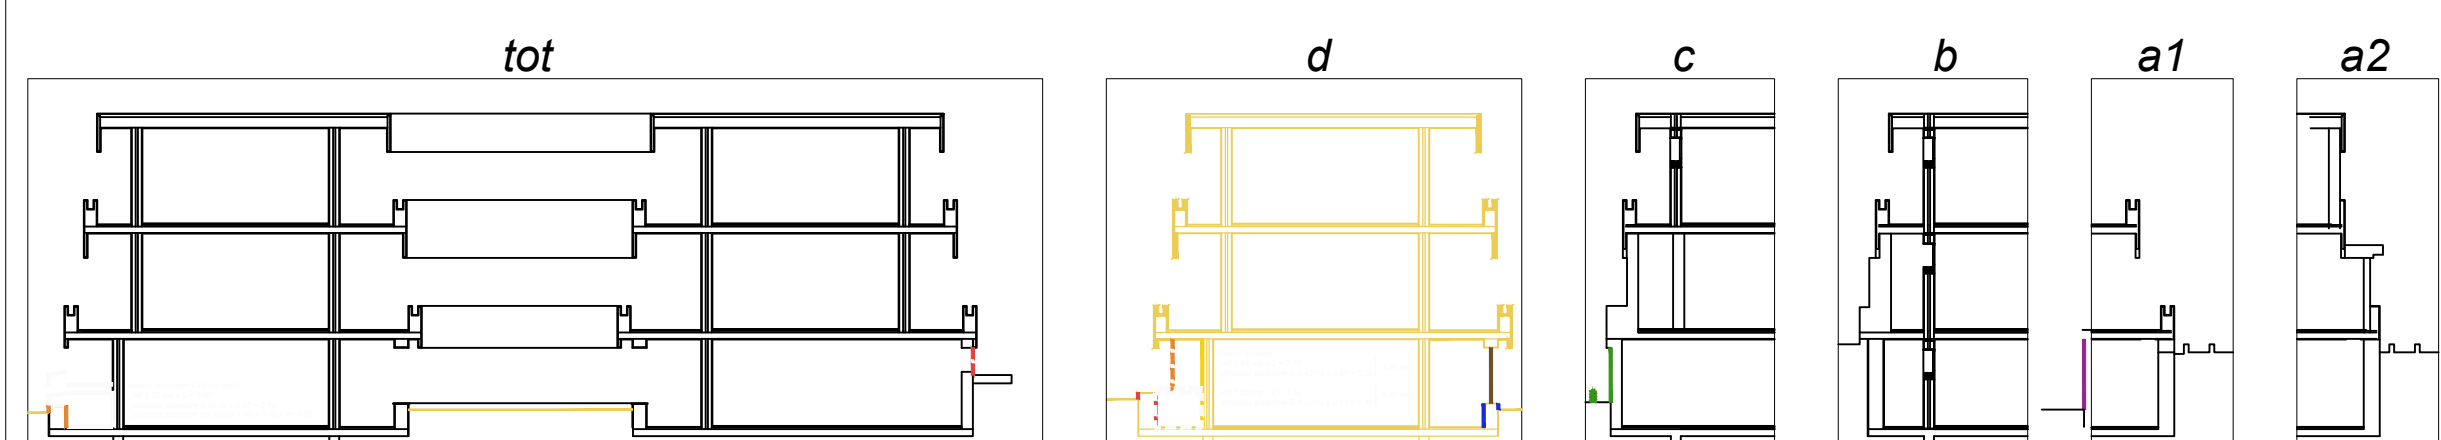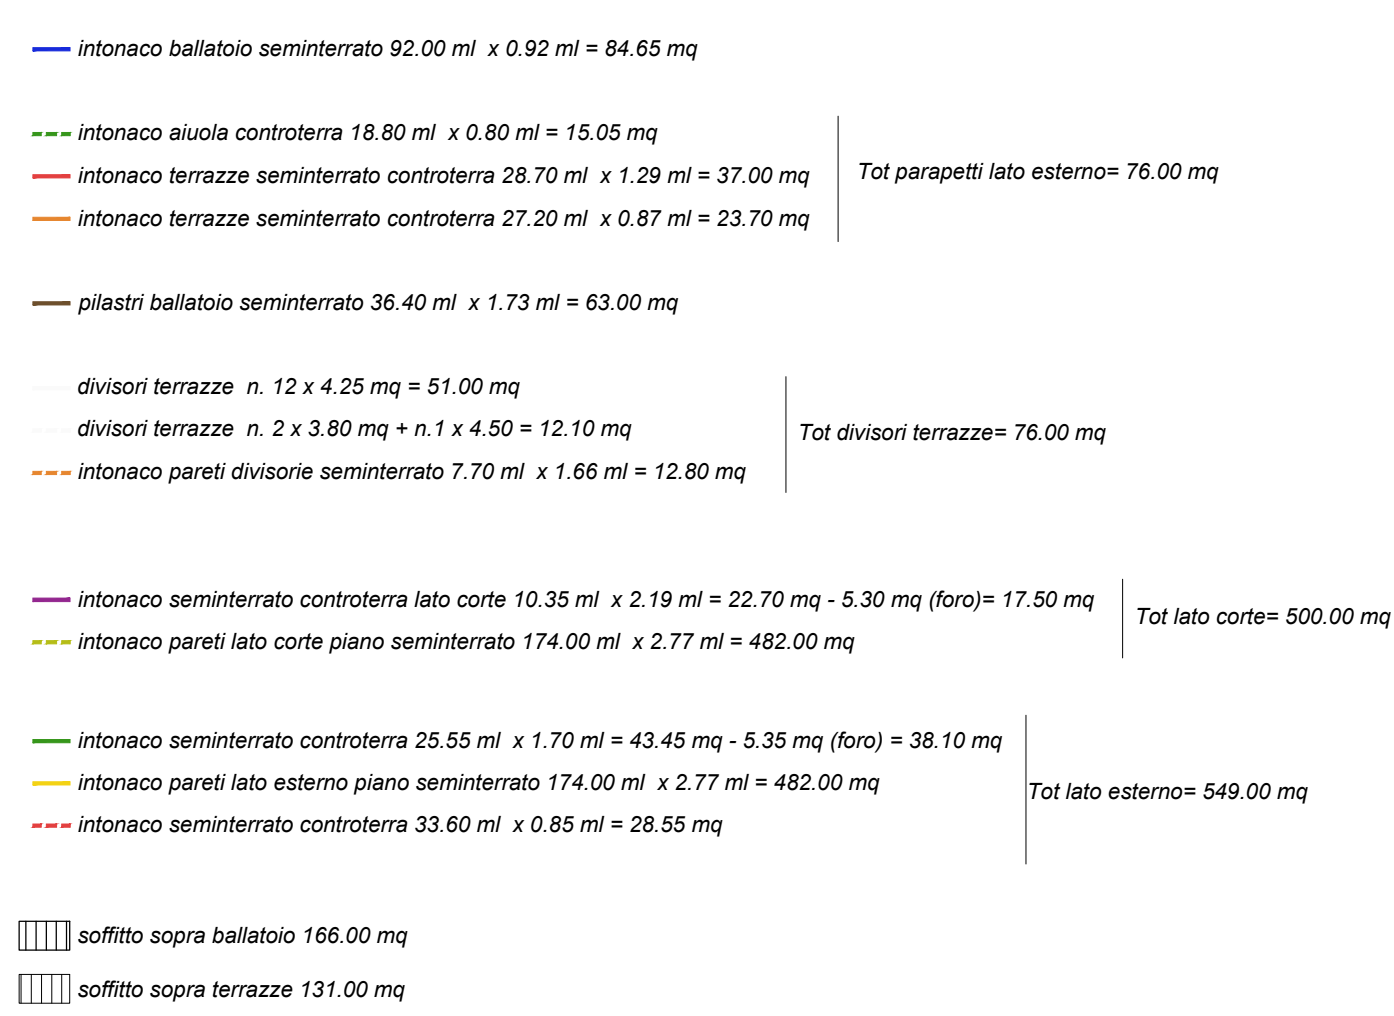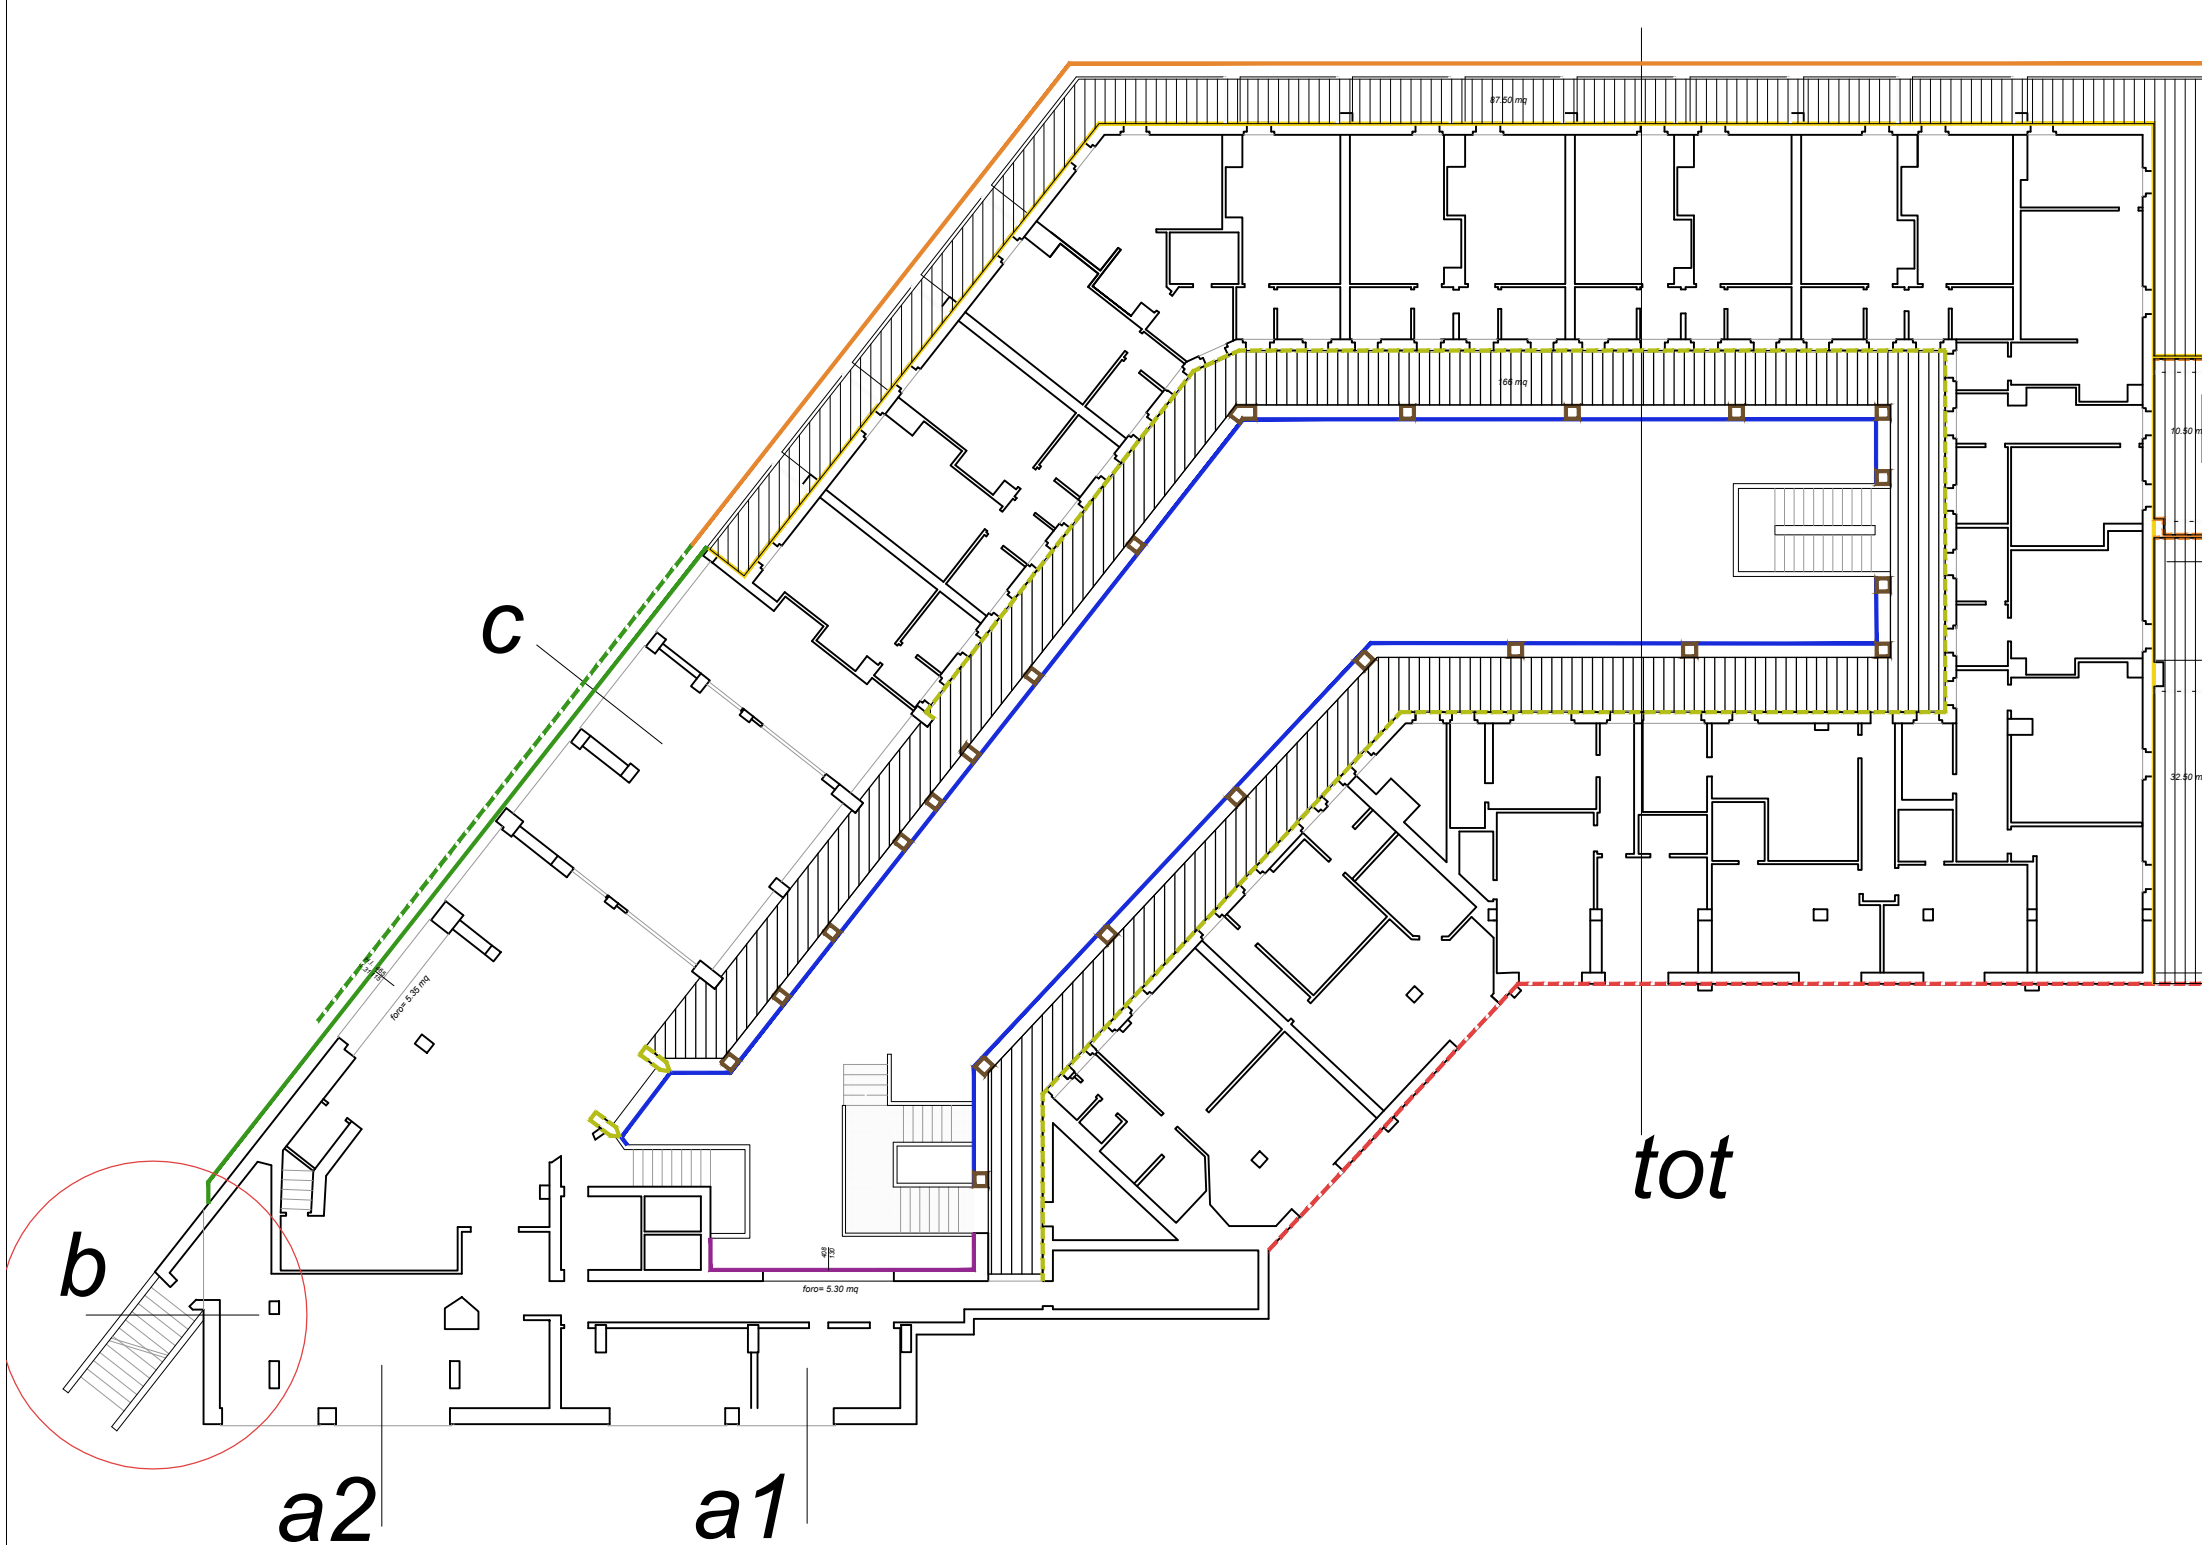

SCALE

