


solai esterni(sotto terrazze) = 125.10 MQ
solai esterni(ballatoio) = 165.70 MQ
fascia esterna (sotto ballatoio) = 32.80 MQ

 **TOTALE = 323.60 MQ**

 *bordi esterni con muro sotto = 84.00 ML*
 *bordi esterni con terrazza sotto = 186.00+12.2+8.2 ML= 206.50 ml*

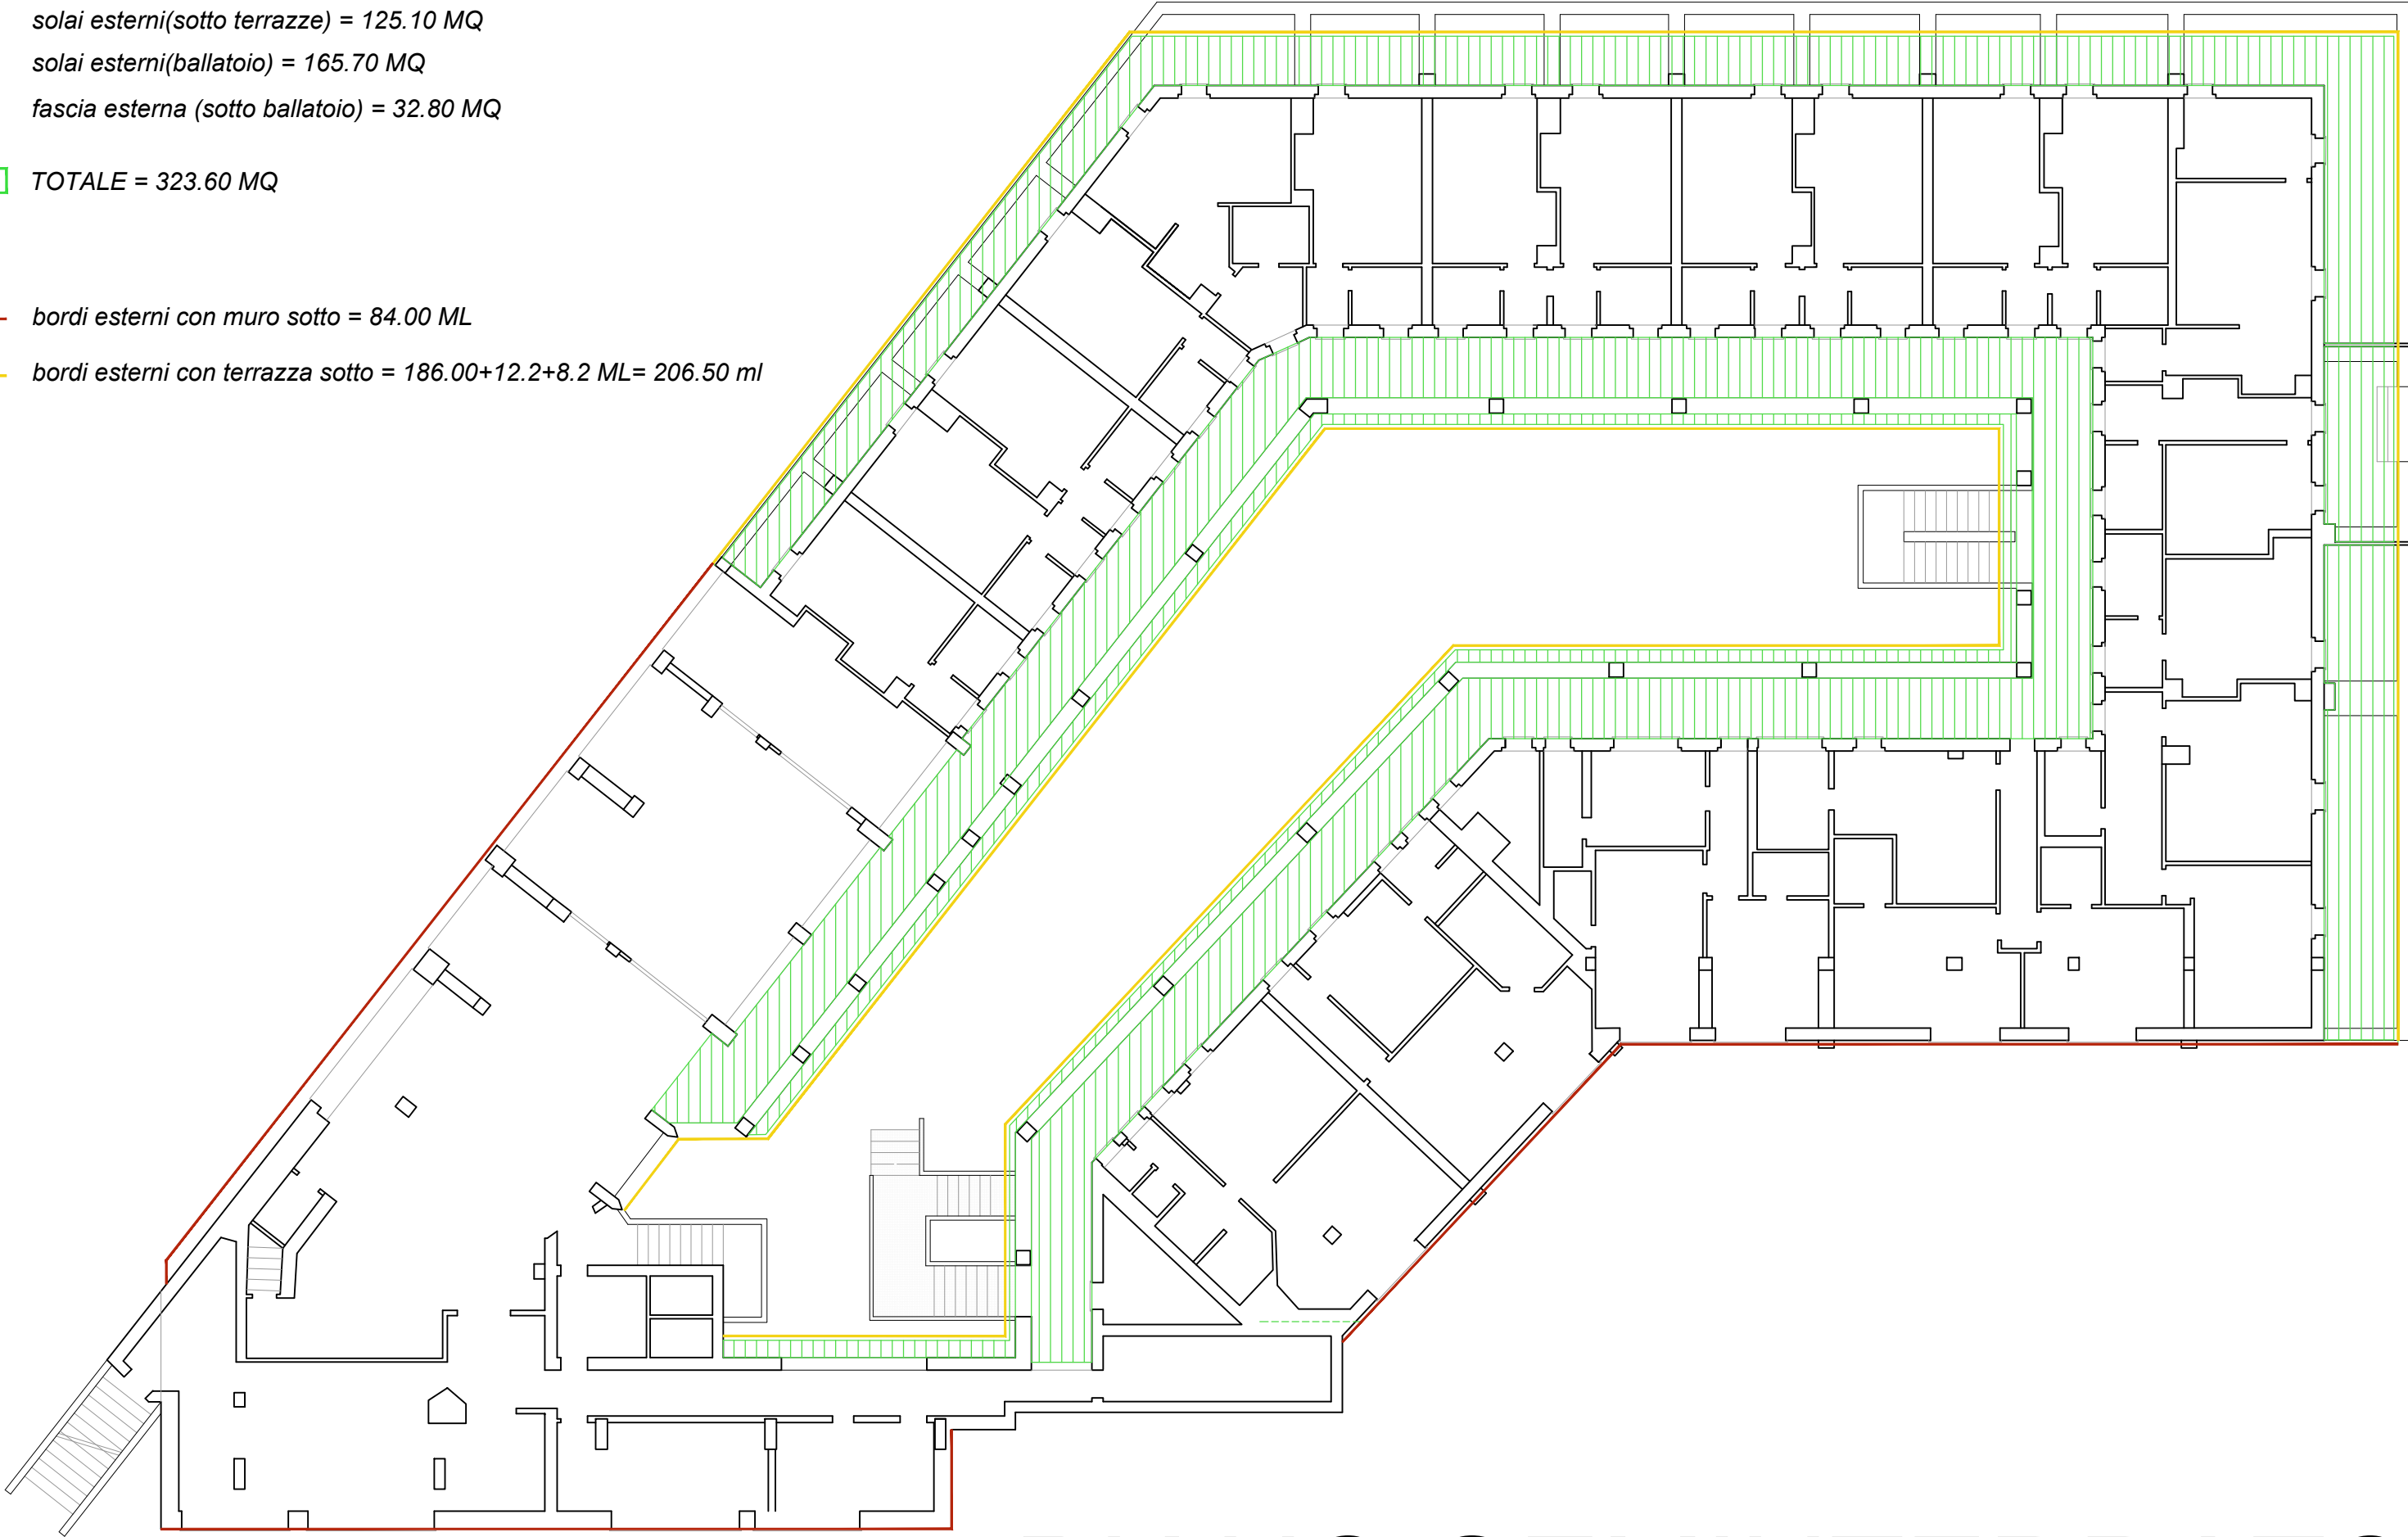

PIANO SEMINTERRATO

solai esterni(sotto terrazze) = 150.50 MQ

solai esterni(ballatoio) = 229.20 MQ

solaio portico = 43.25 MQ

 *TOTALE = 422.95 MQ*

 *bordi esterni con terrazza sotto =
243.20 ML+(12.5+11.20+8.5 scale)=275.50
ml*

 *bordi esterni con muro sotto = 40.00
ML*

*sviluppo parapetto
rampa scala
ingresso = 20 ml*

*sviluppo parapetto
rampa scala nord = 38
ml*


*sviluppo parapetto rampa
scala nord-est = 8.50 ml*

PIANO TERRA

 solai esterni = 309 MQ

 bordi esterni con terrazza sotto = 259.50 ML + 13.50 scala= 273.00 ml

 bordi esterni con muro sotto = 6.30 ML

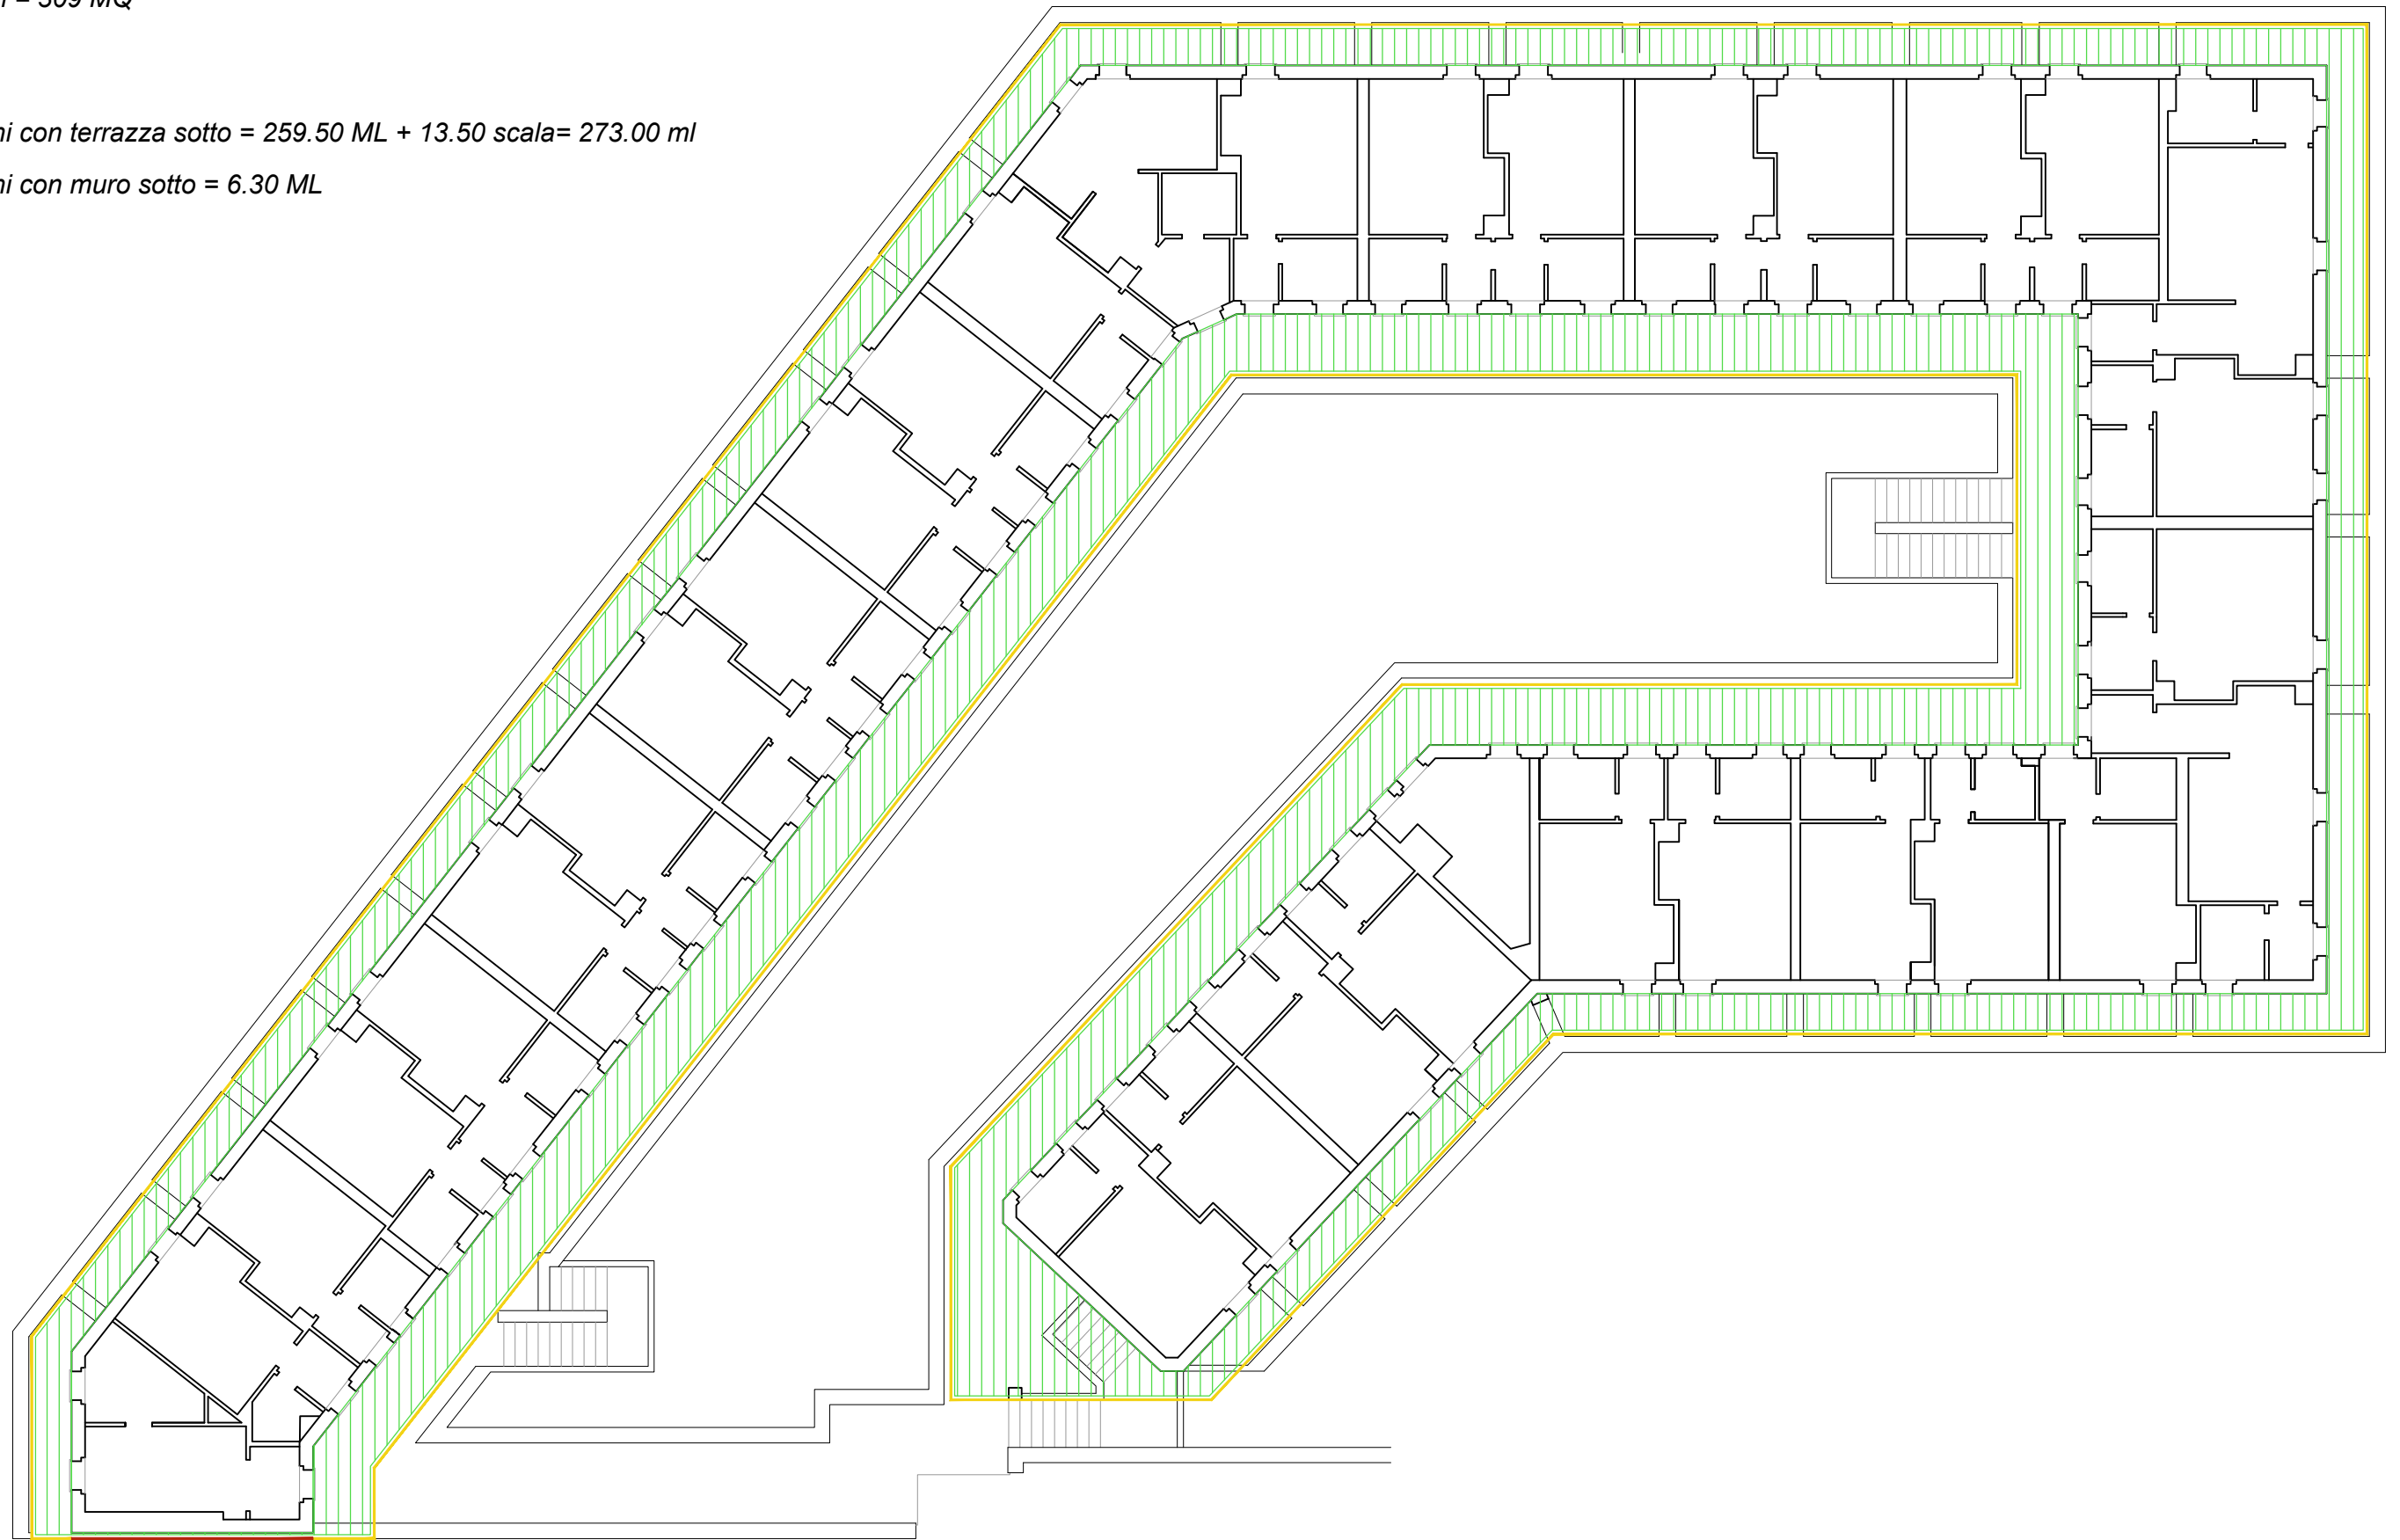

PIANO PRIMO