


 Scavo= profondità media 1.90 m x 127 mq = 241.50 mc

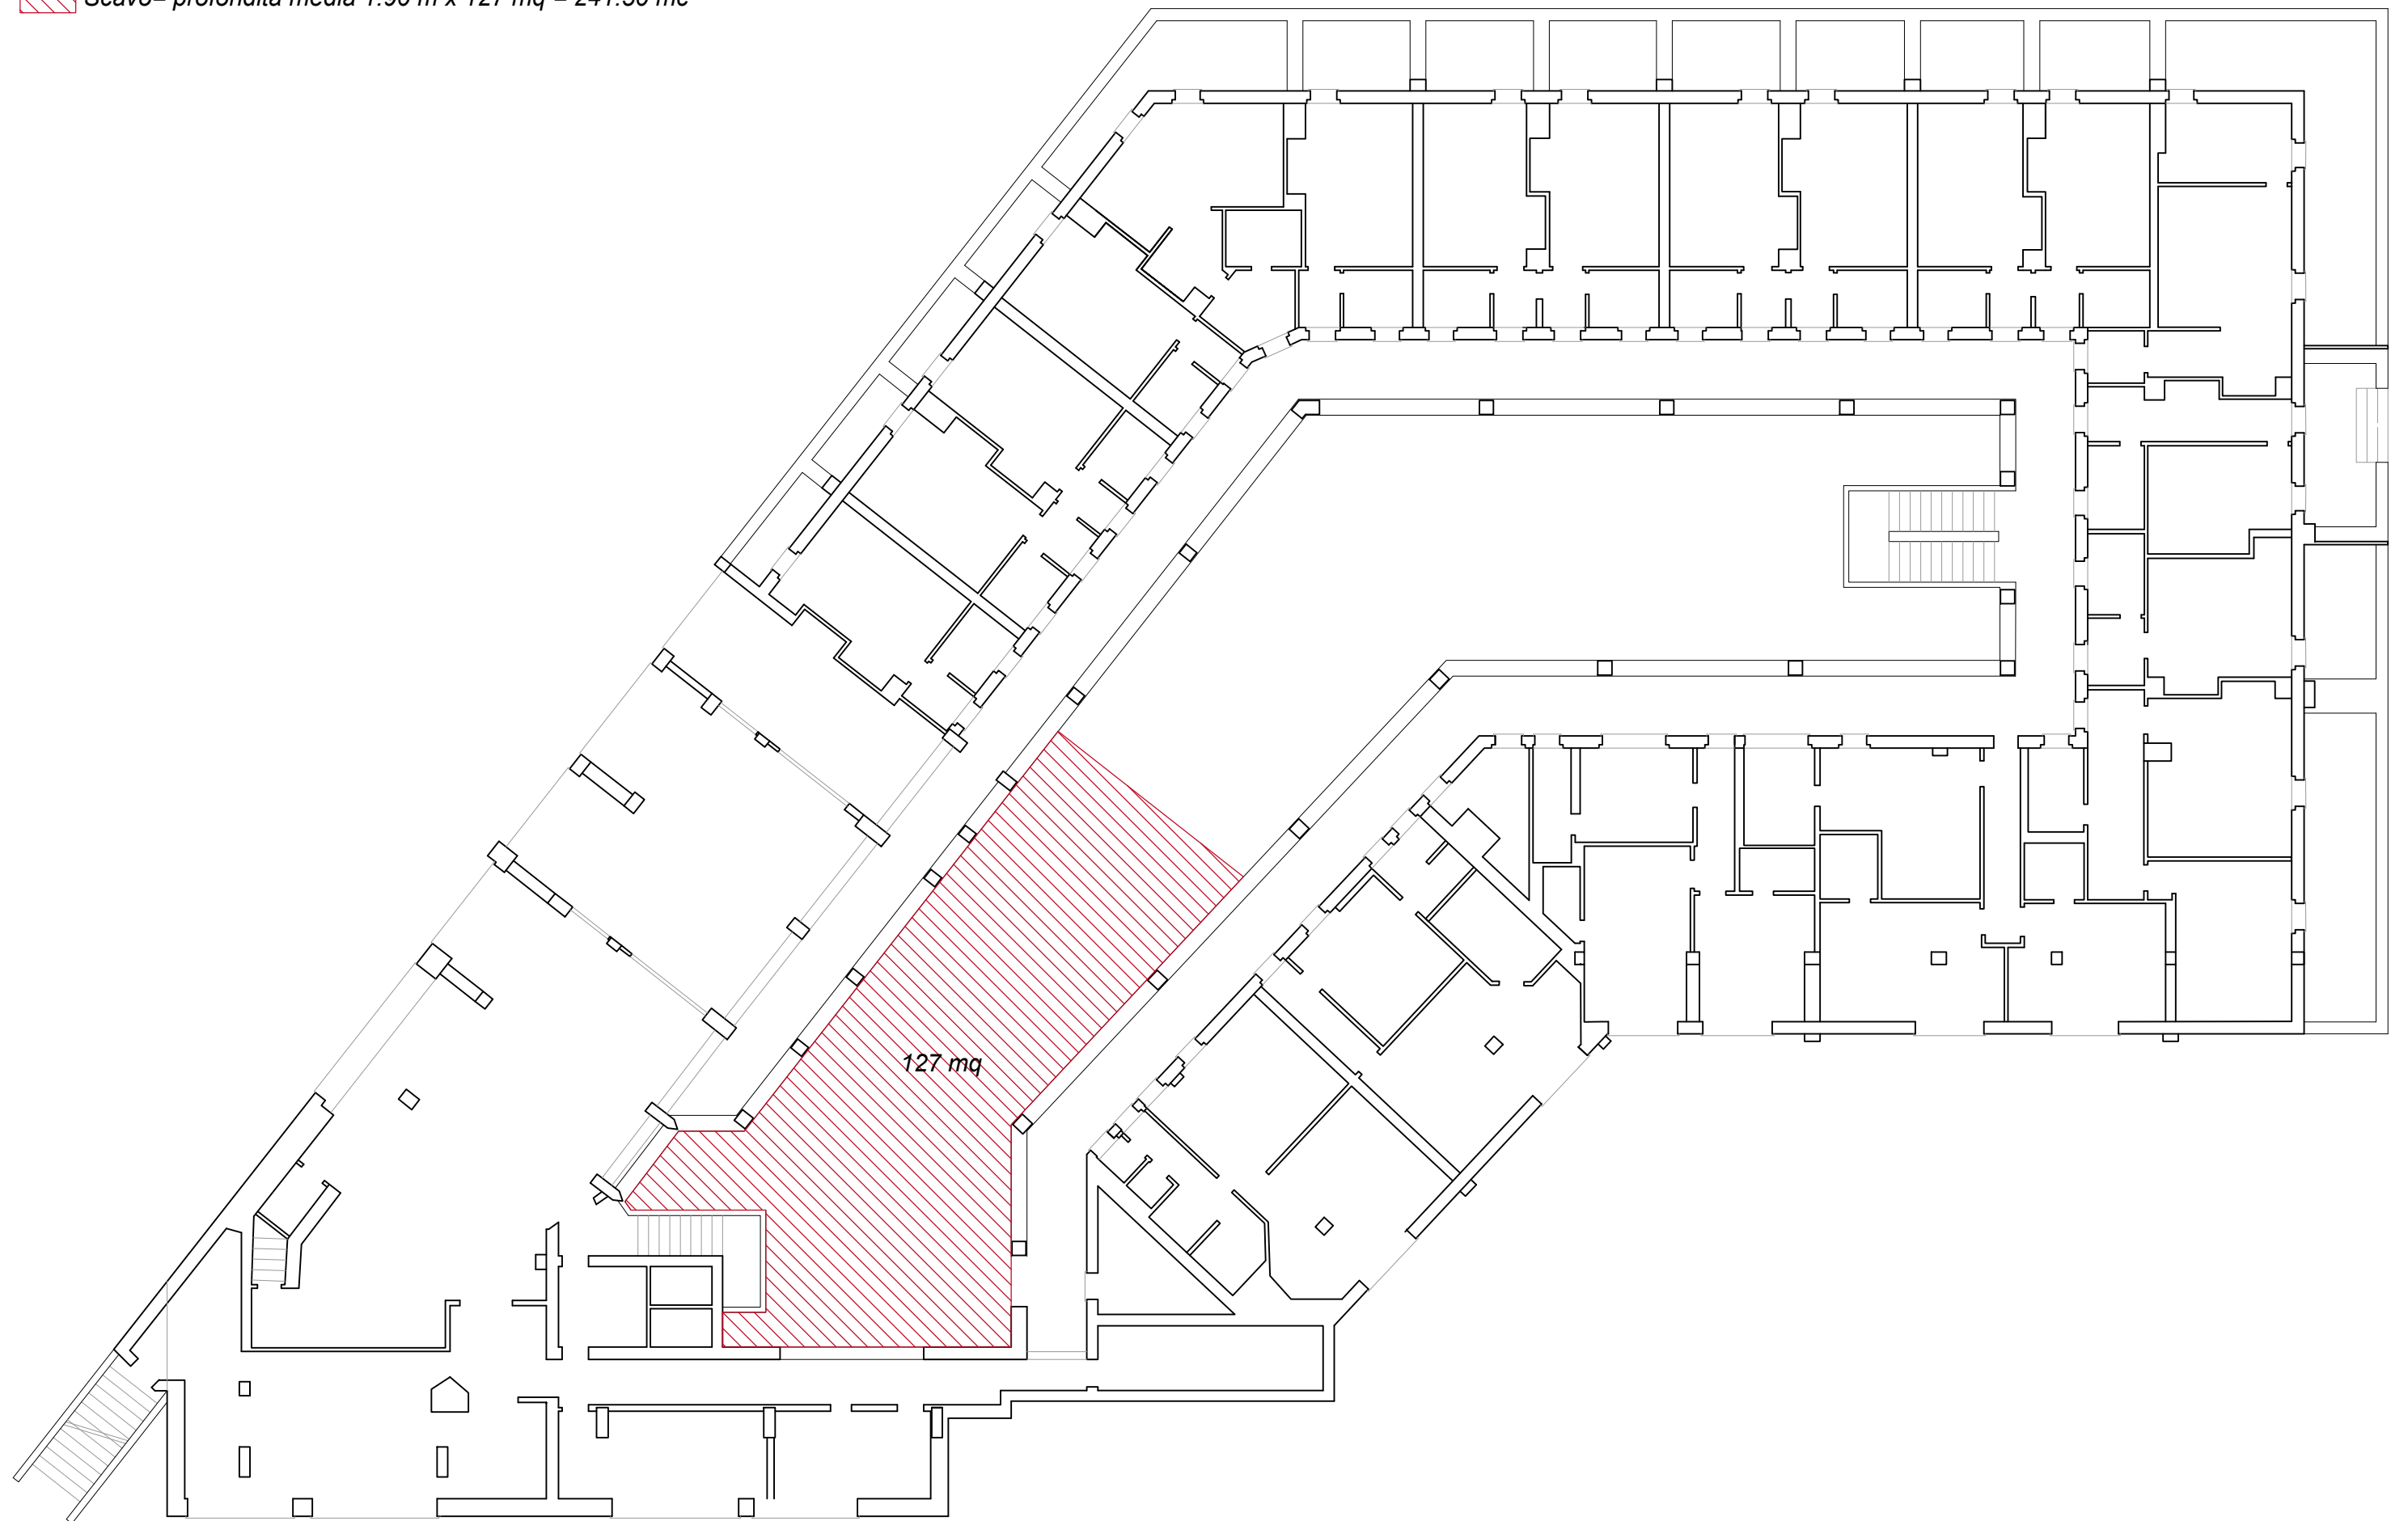

PIANO SEMINTERRATO