

COMUNE DI ARZACHENA

Provincia di SASSARI

PROGETTO PER MODIFICHE INTERNE DI UN
LOCALE COMMERCIALE SITO IN PIAZZETTA
DEGLI ULIVI, LOC. PORTO CERVO, ARZACHENA.


TAVOLA N' A.01	ELABORATO: ELABORATI GRAFICI		
SCALA VARIE	DATA DICEMBRE 2022	REV. N.	


AGGIORNAMENTI:


IL TECNICO INCARICATO
ING. GUIDO MURRIGHILE

IL COMMITTENTE
SARDEGNA RESORTS S.R.L.



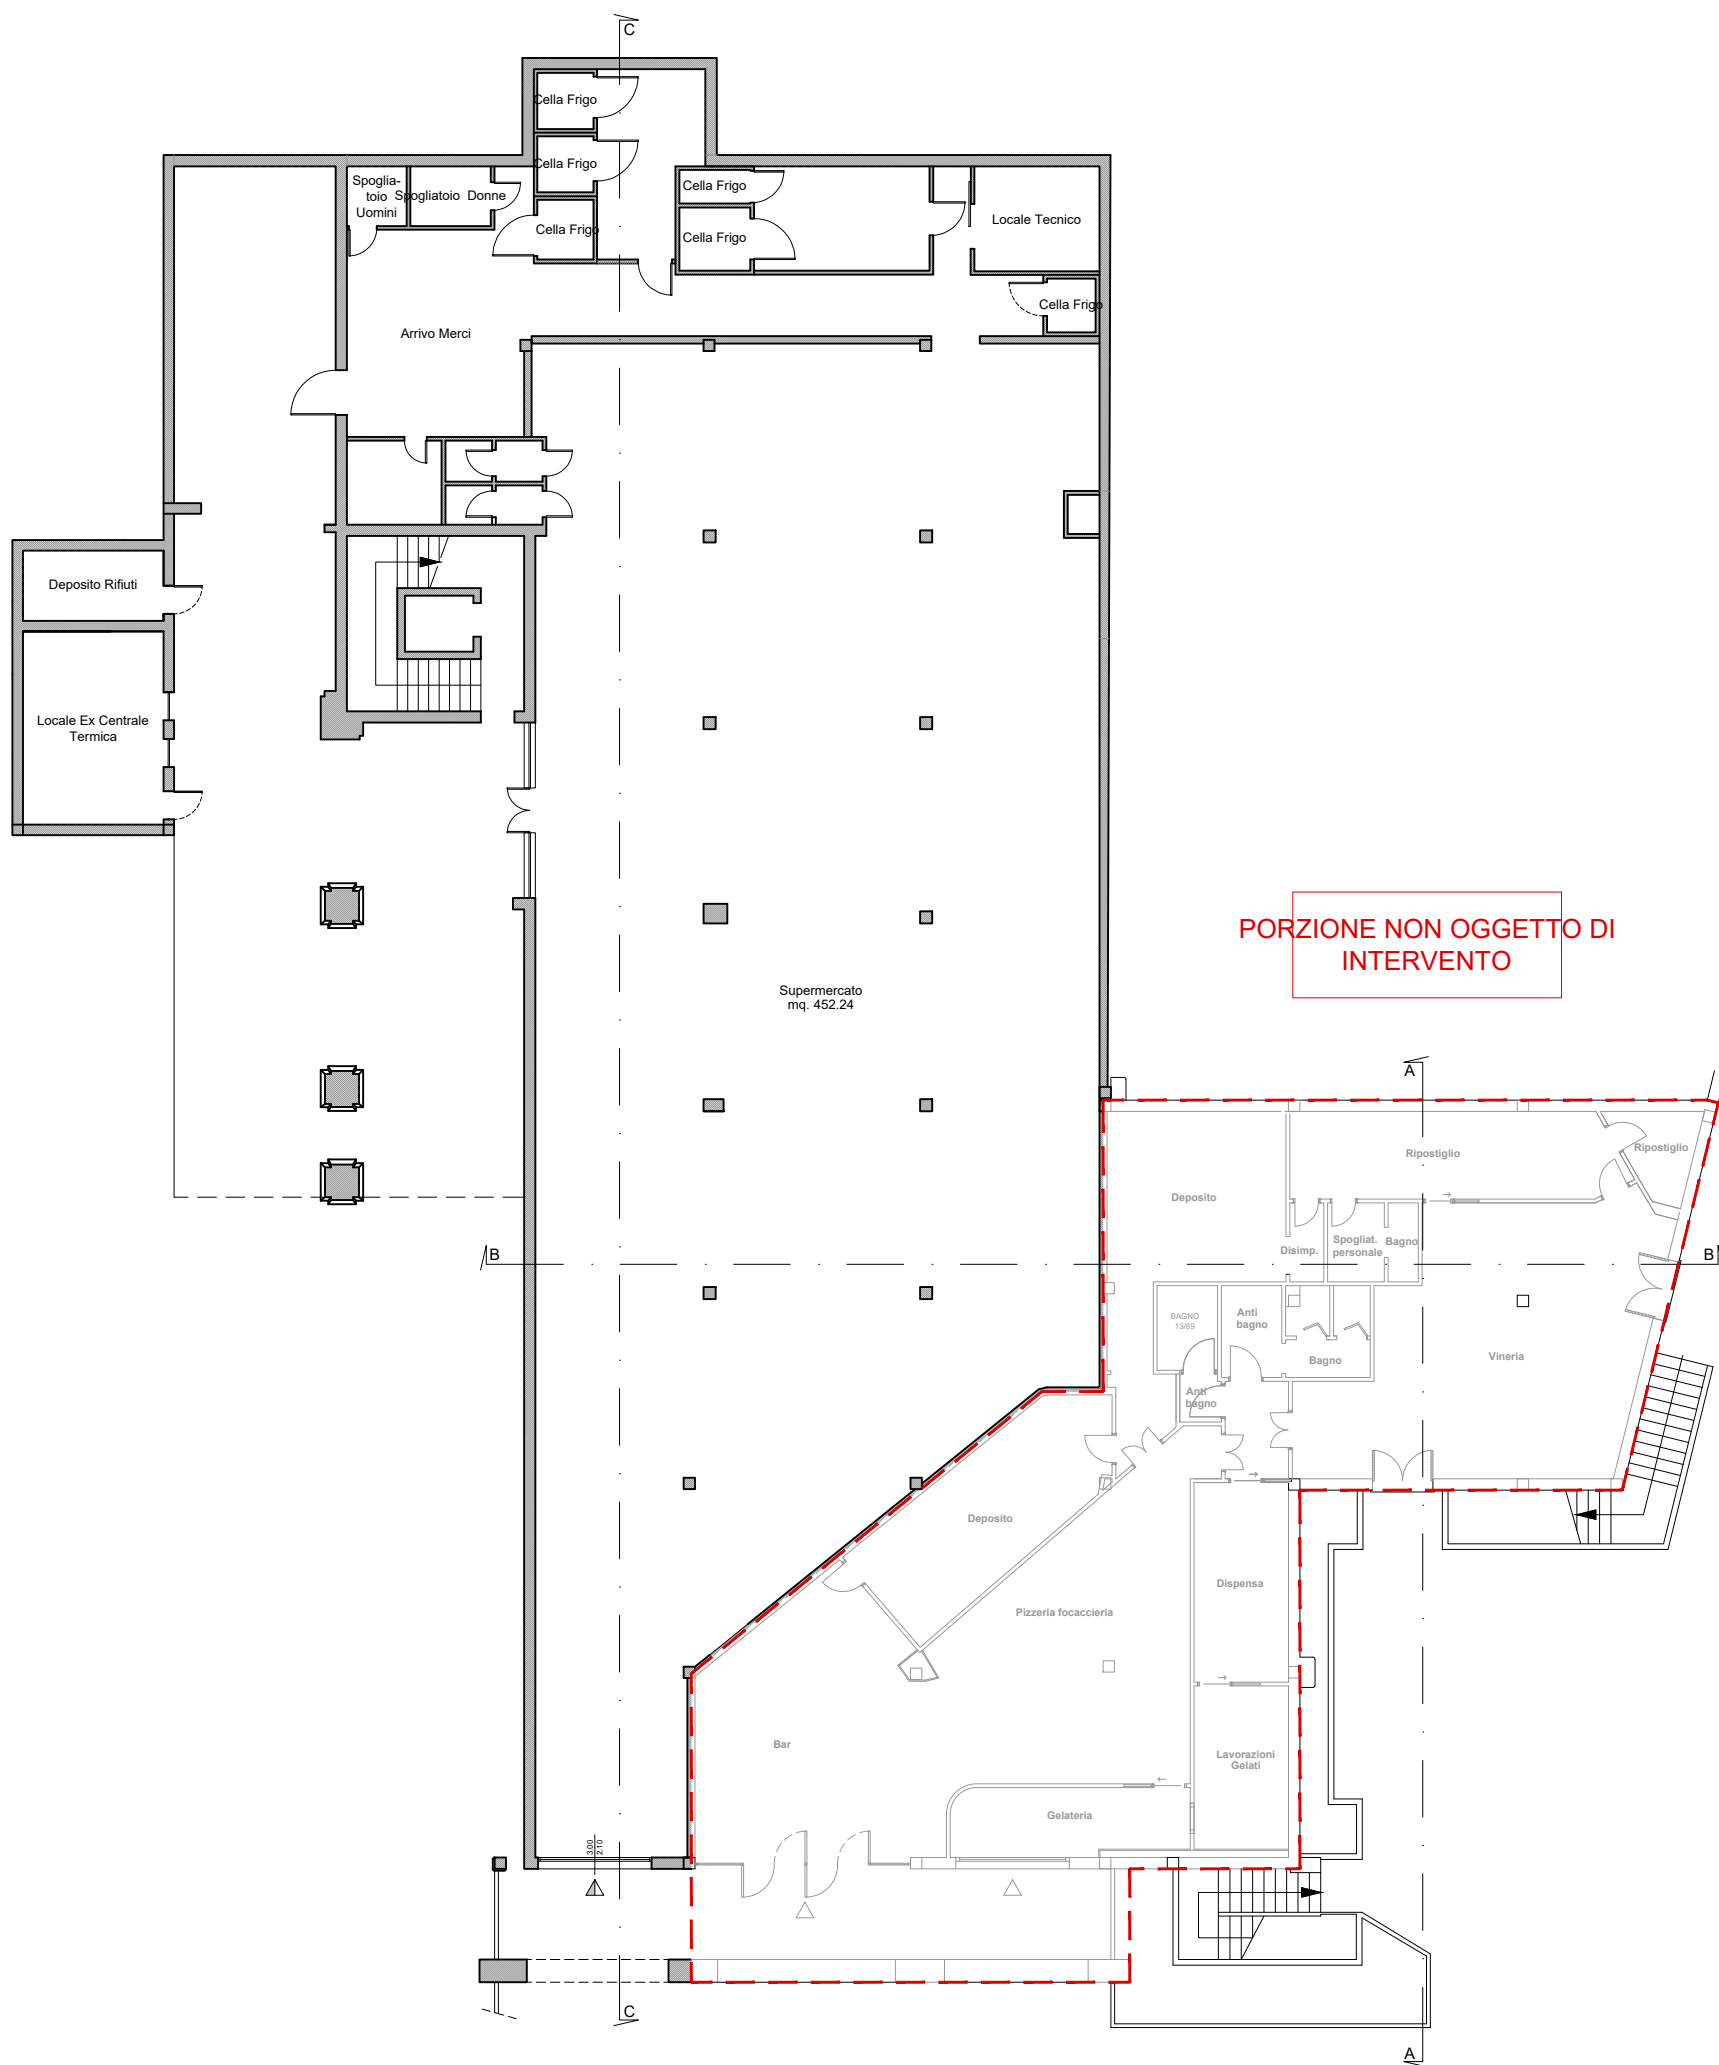

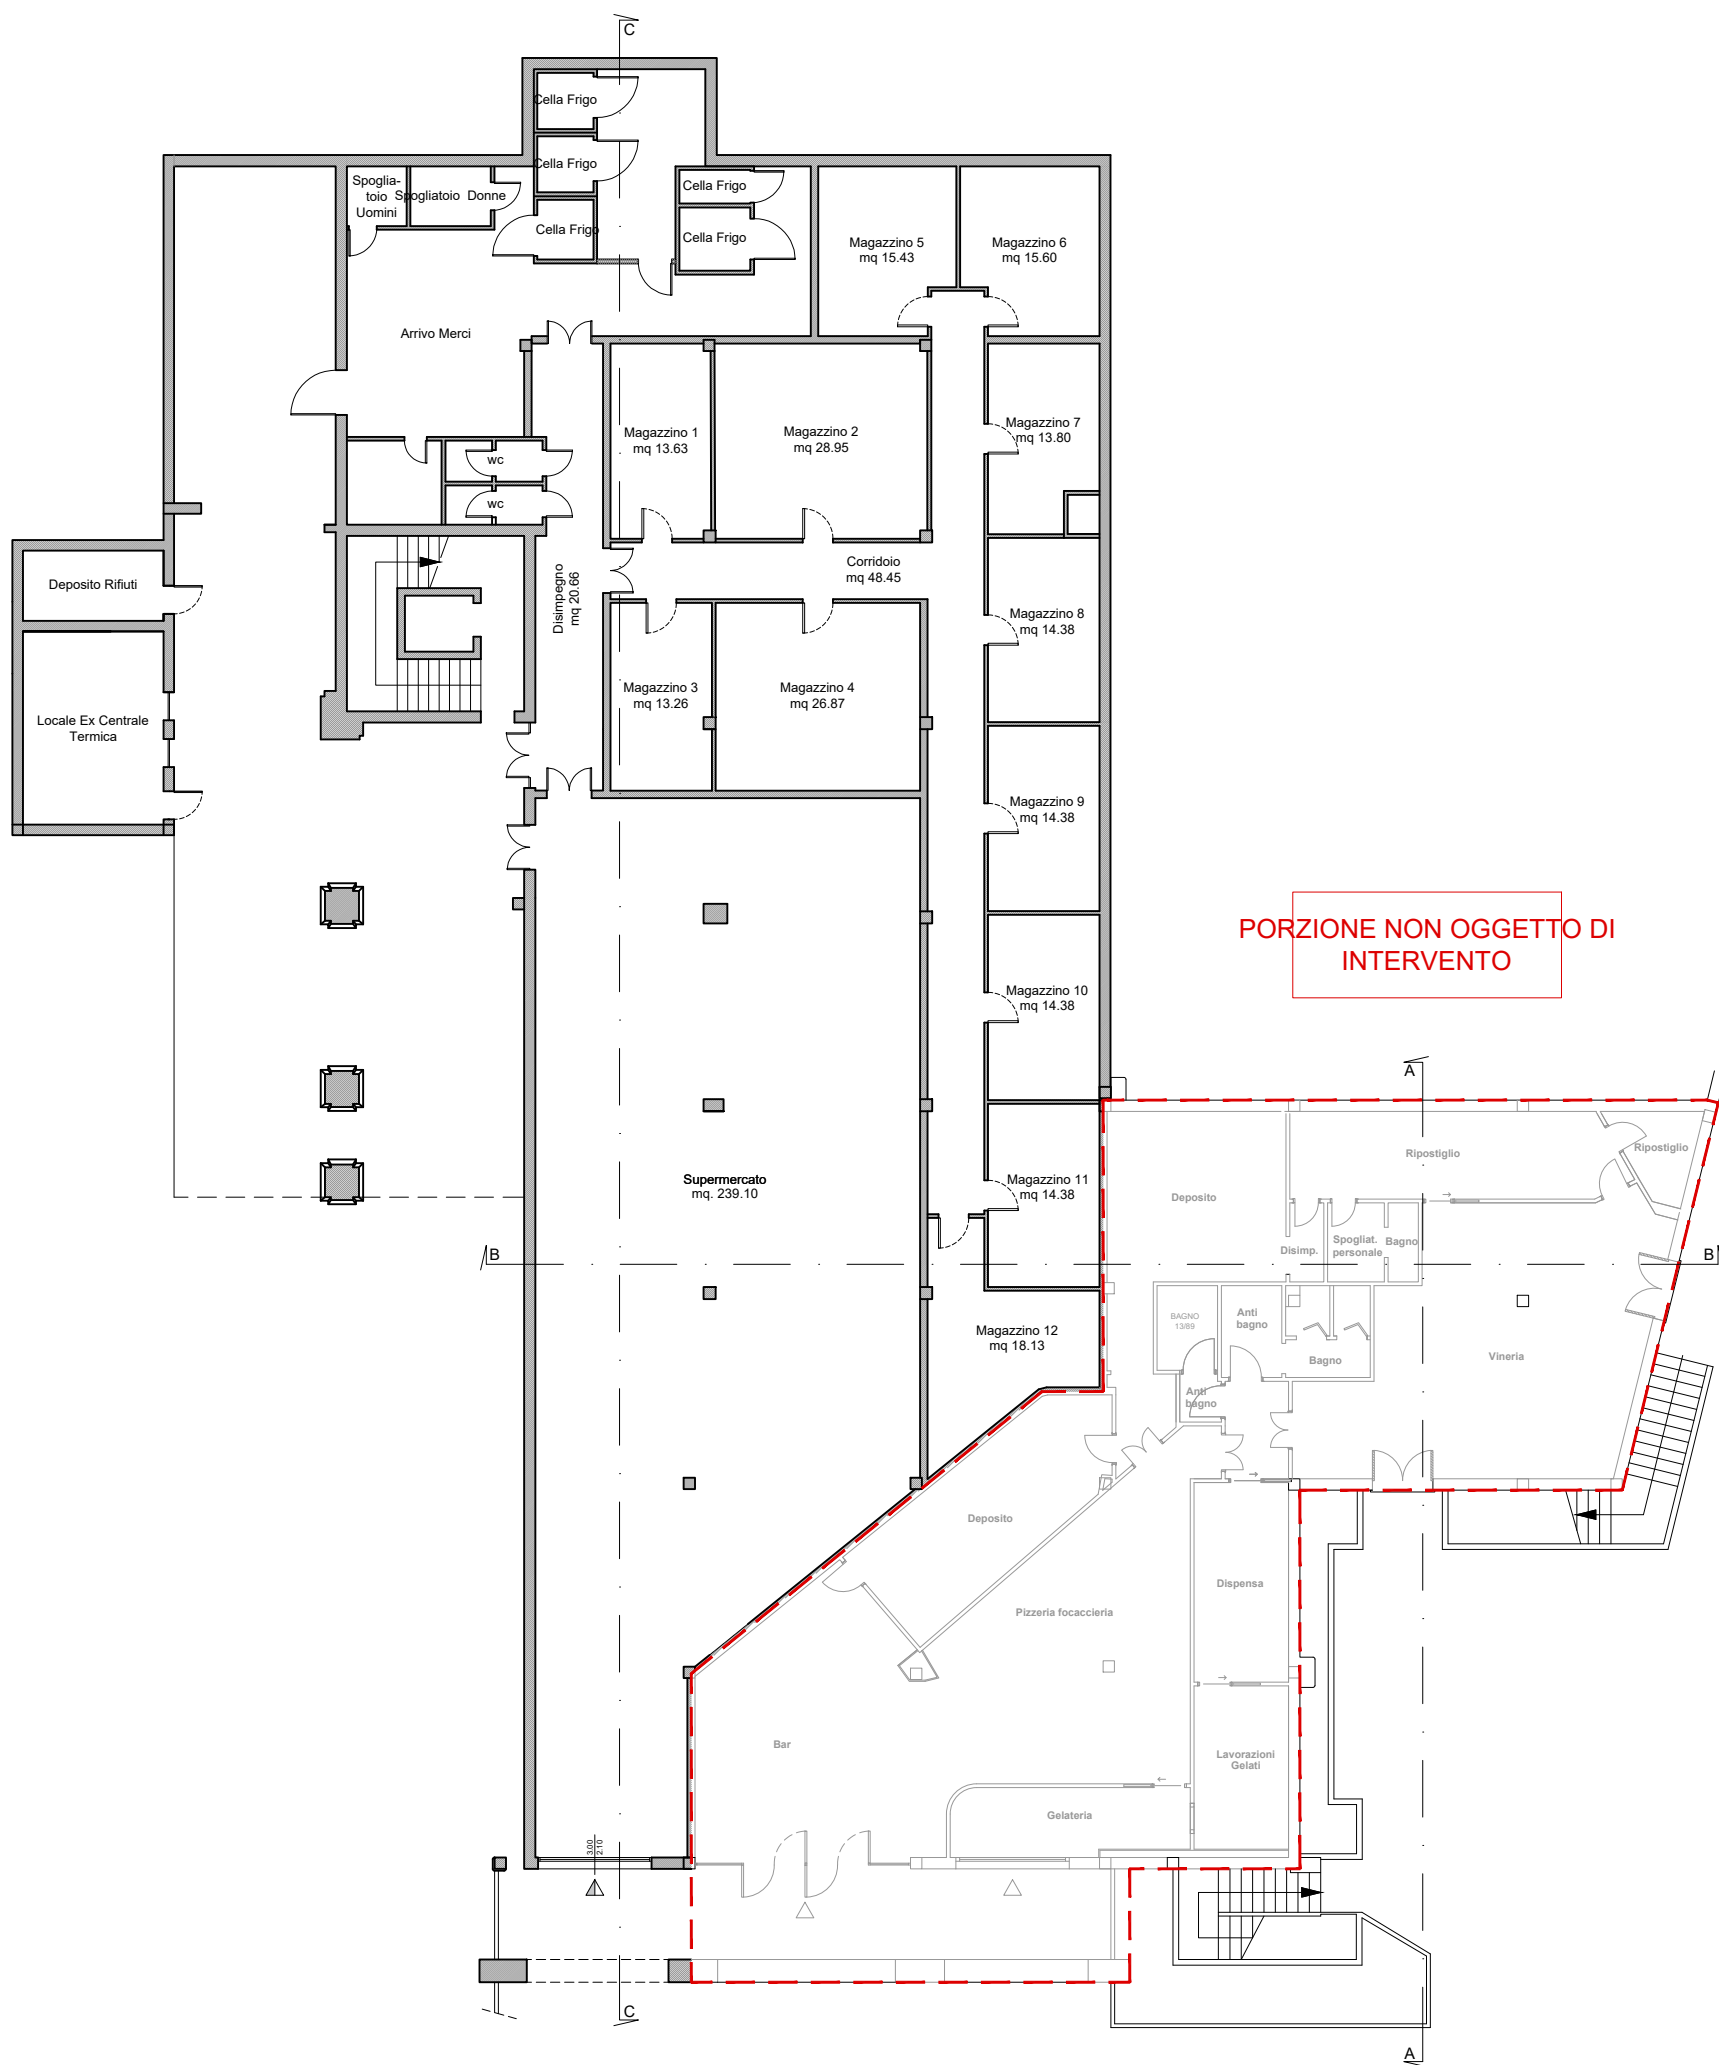

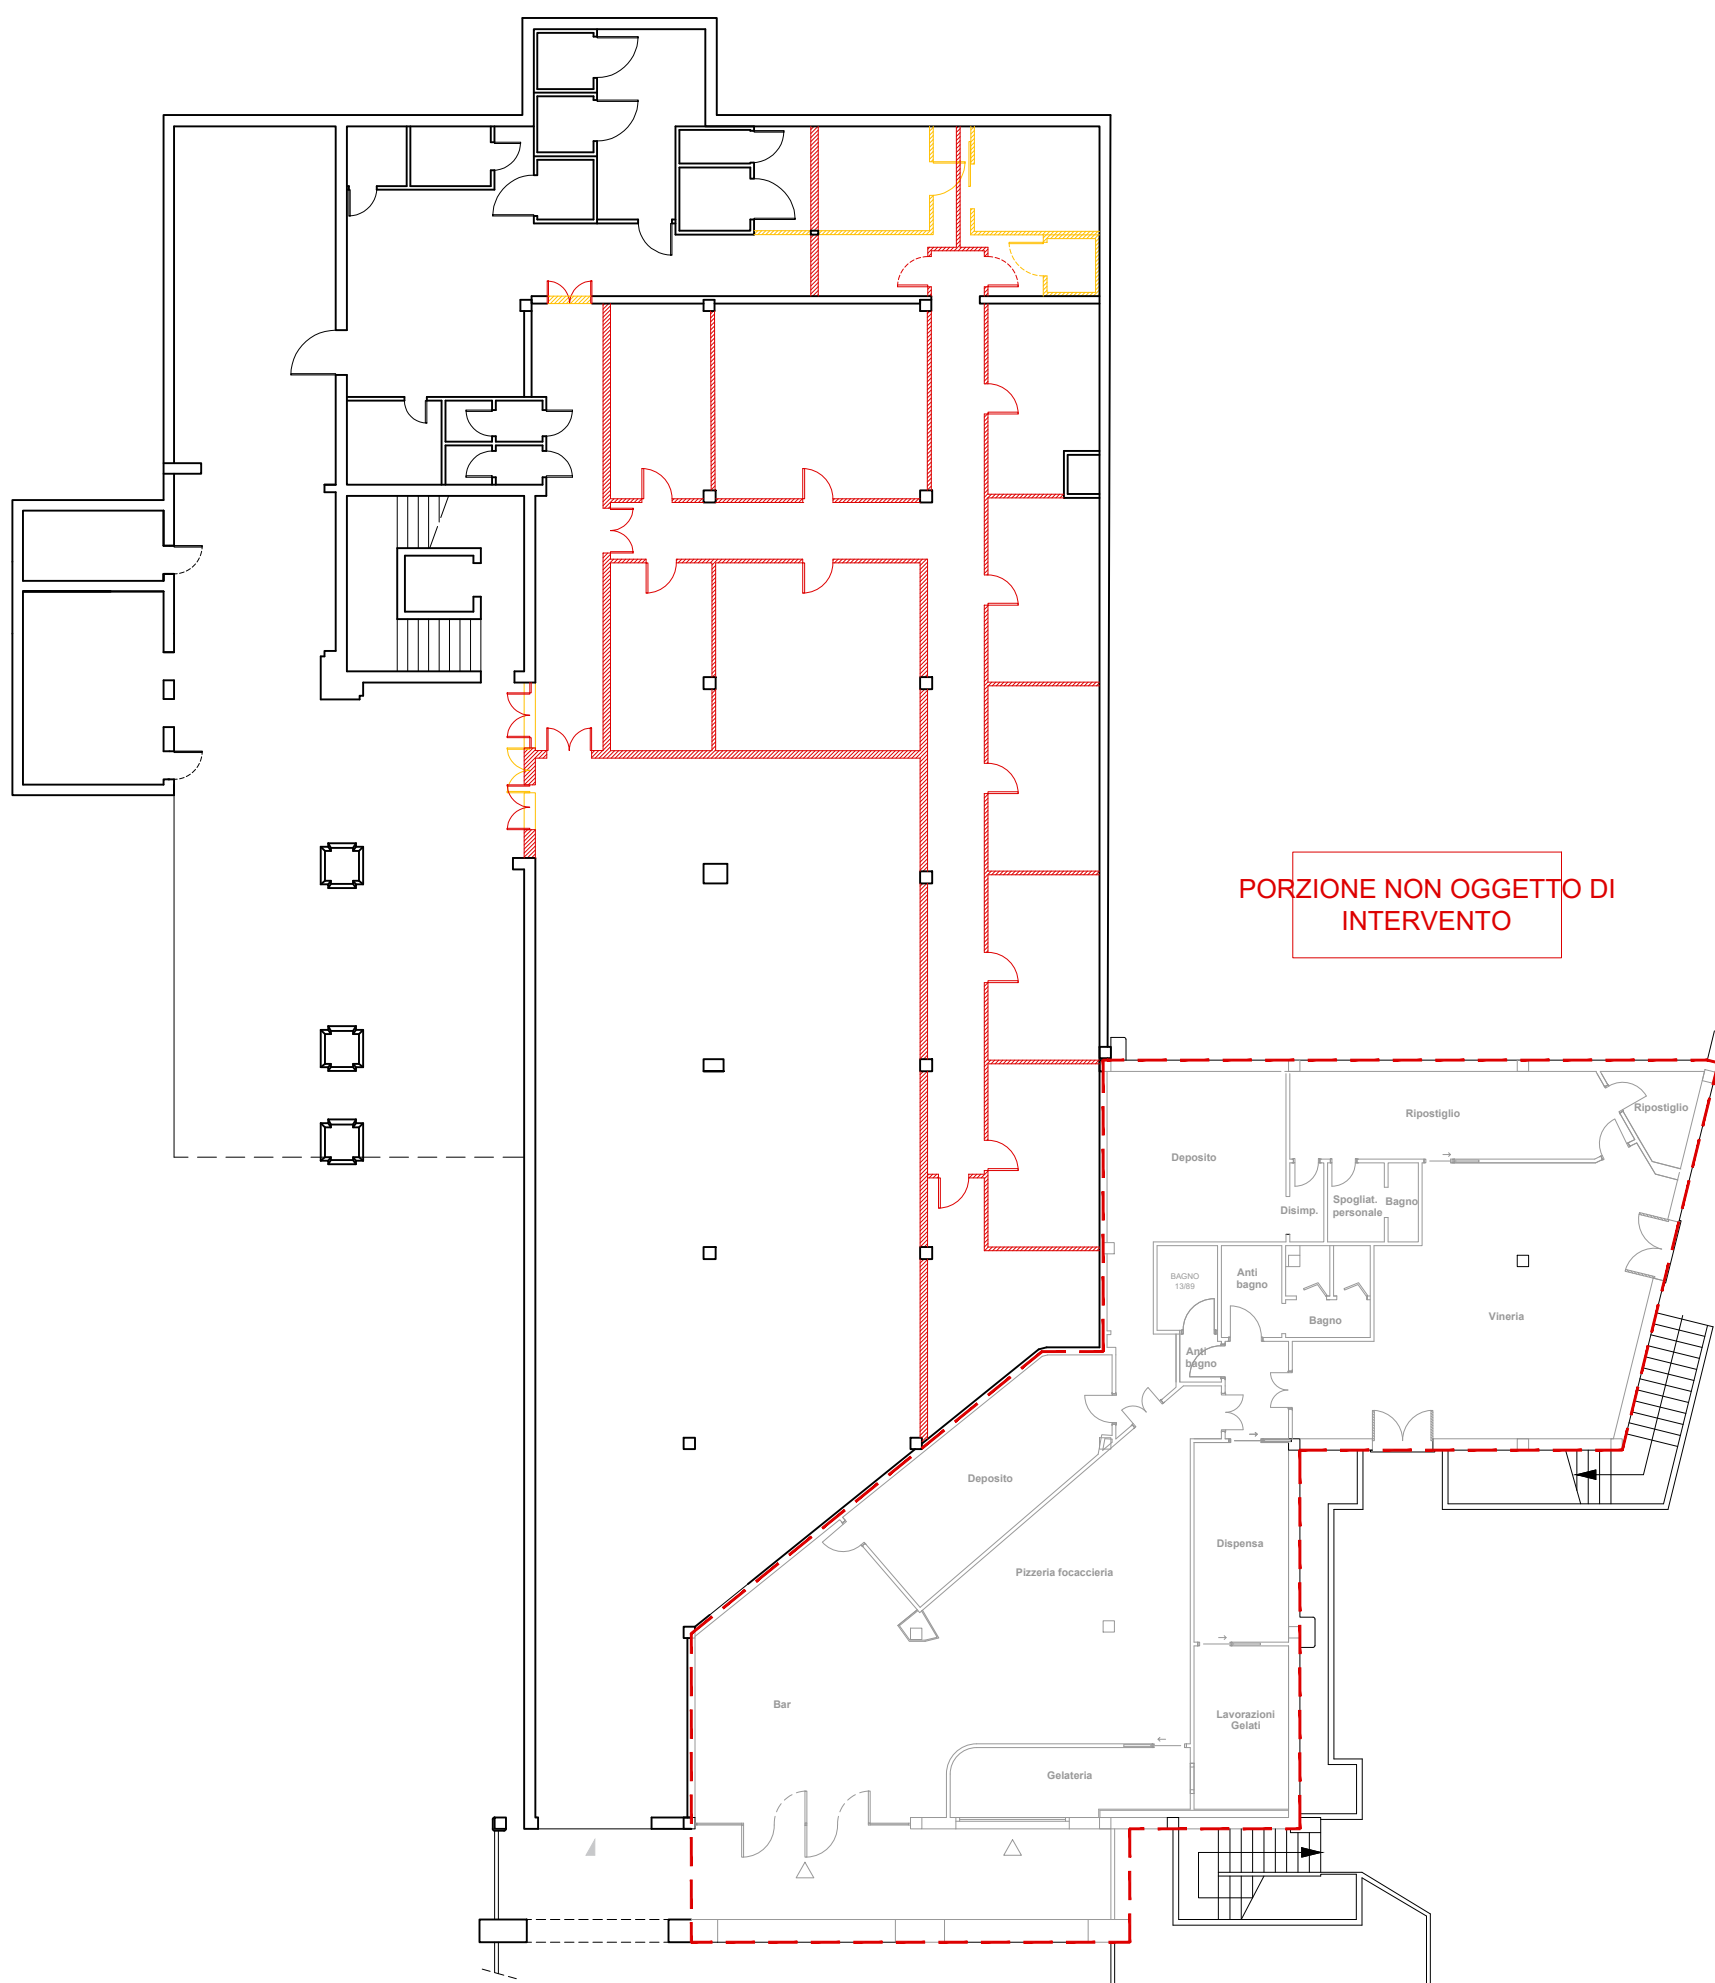

LEGENDA :

■	OPERE IN COSTRUZIONE
■	OPERE IN DEMOLIZIONE