

COMUNE DI ARZACHENA

Provincia di SASSARI

PROGETTO PER MODIFICHE INTERNE DI UN LOCALE COMMERCIALE SITO IN PIAZZETTA DEGLI ULIVI, LOC. PORTO CERVO, ARZACHENA.

TAVOLA N'	ELABORATO:		
A.03	SCHEMA IMPIANTI		
SCALA VARIE	DATA MARZO 2023	REV. N.	

AGGIORNAMENTI:

IL TECNICO INCARICATO
ING. GUIDO MURRIGHILE




IL COMMITTENTE
SARDEGNA RESORTS S.R.L.



ORDINE INGEGNERI
PROVINCE DI SASSARI
E OLBIA TEMPIO



N° 1162 Dott. Ing. Guido Murrighile
*Ingegnere Civile Ambientale Industriale e
dell'informazione Sezione A- Settore a,b,c*

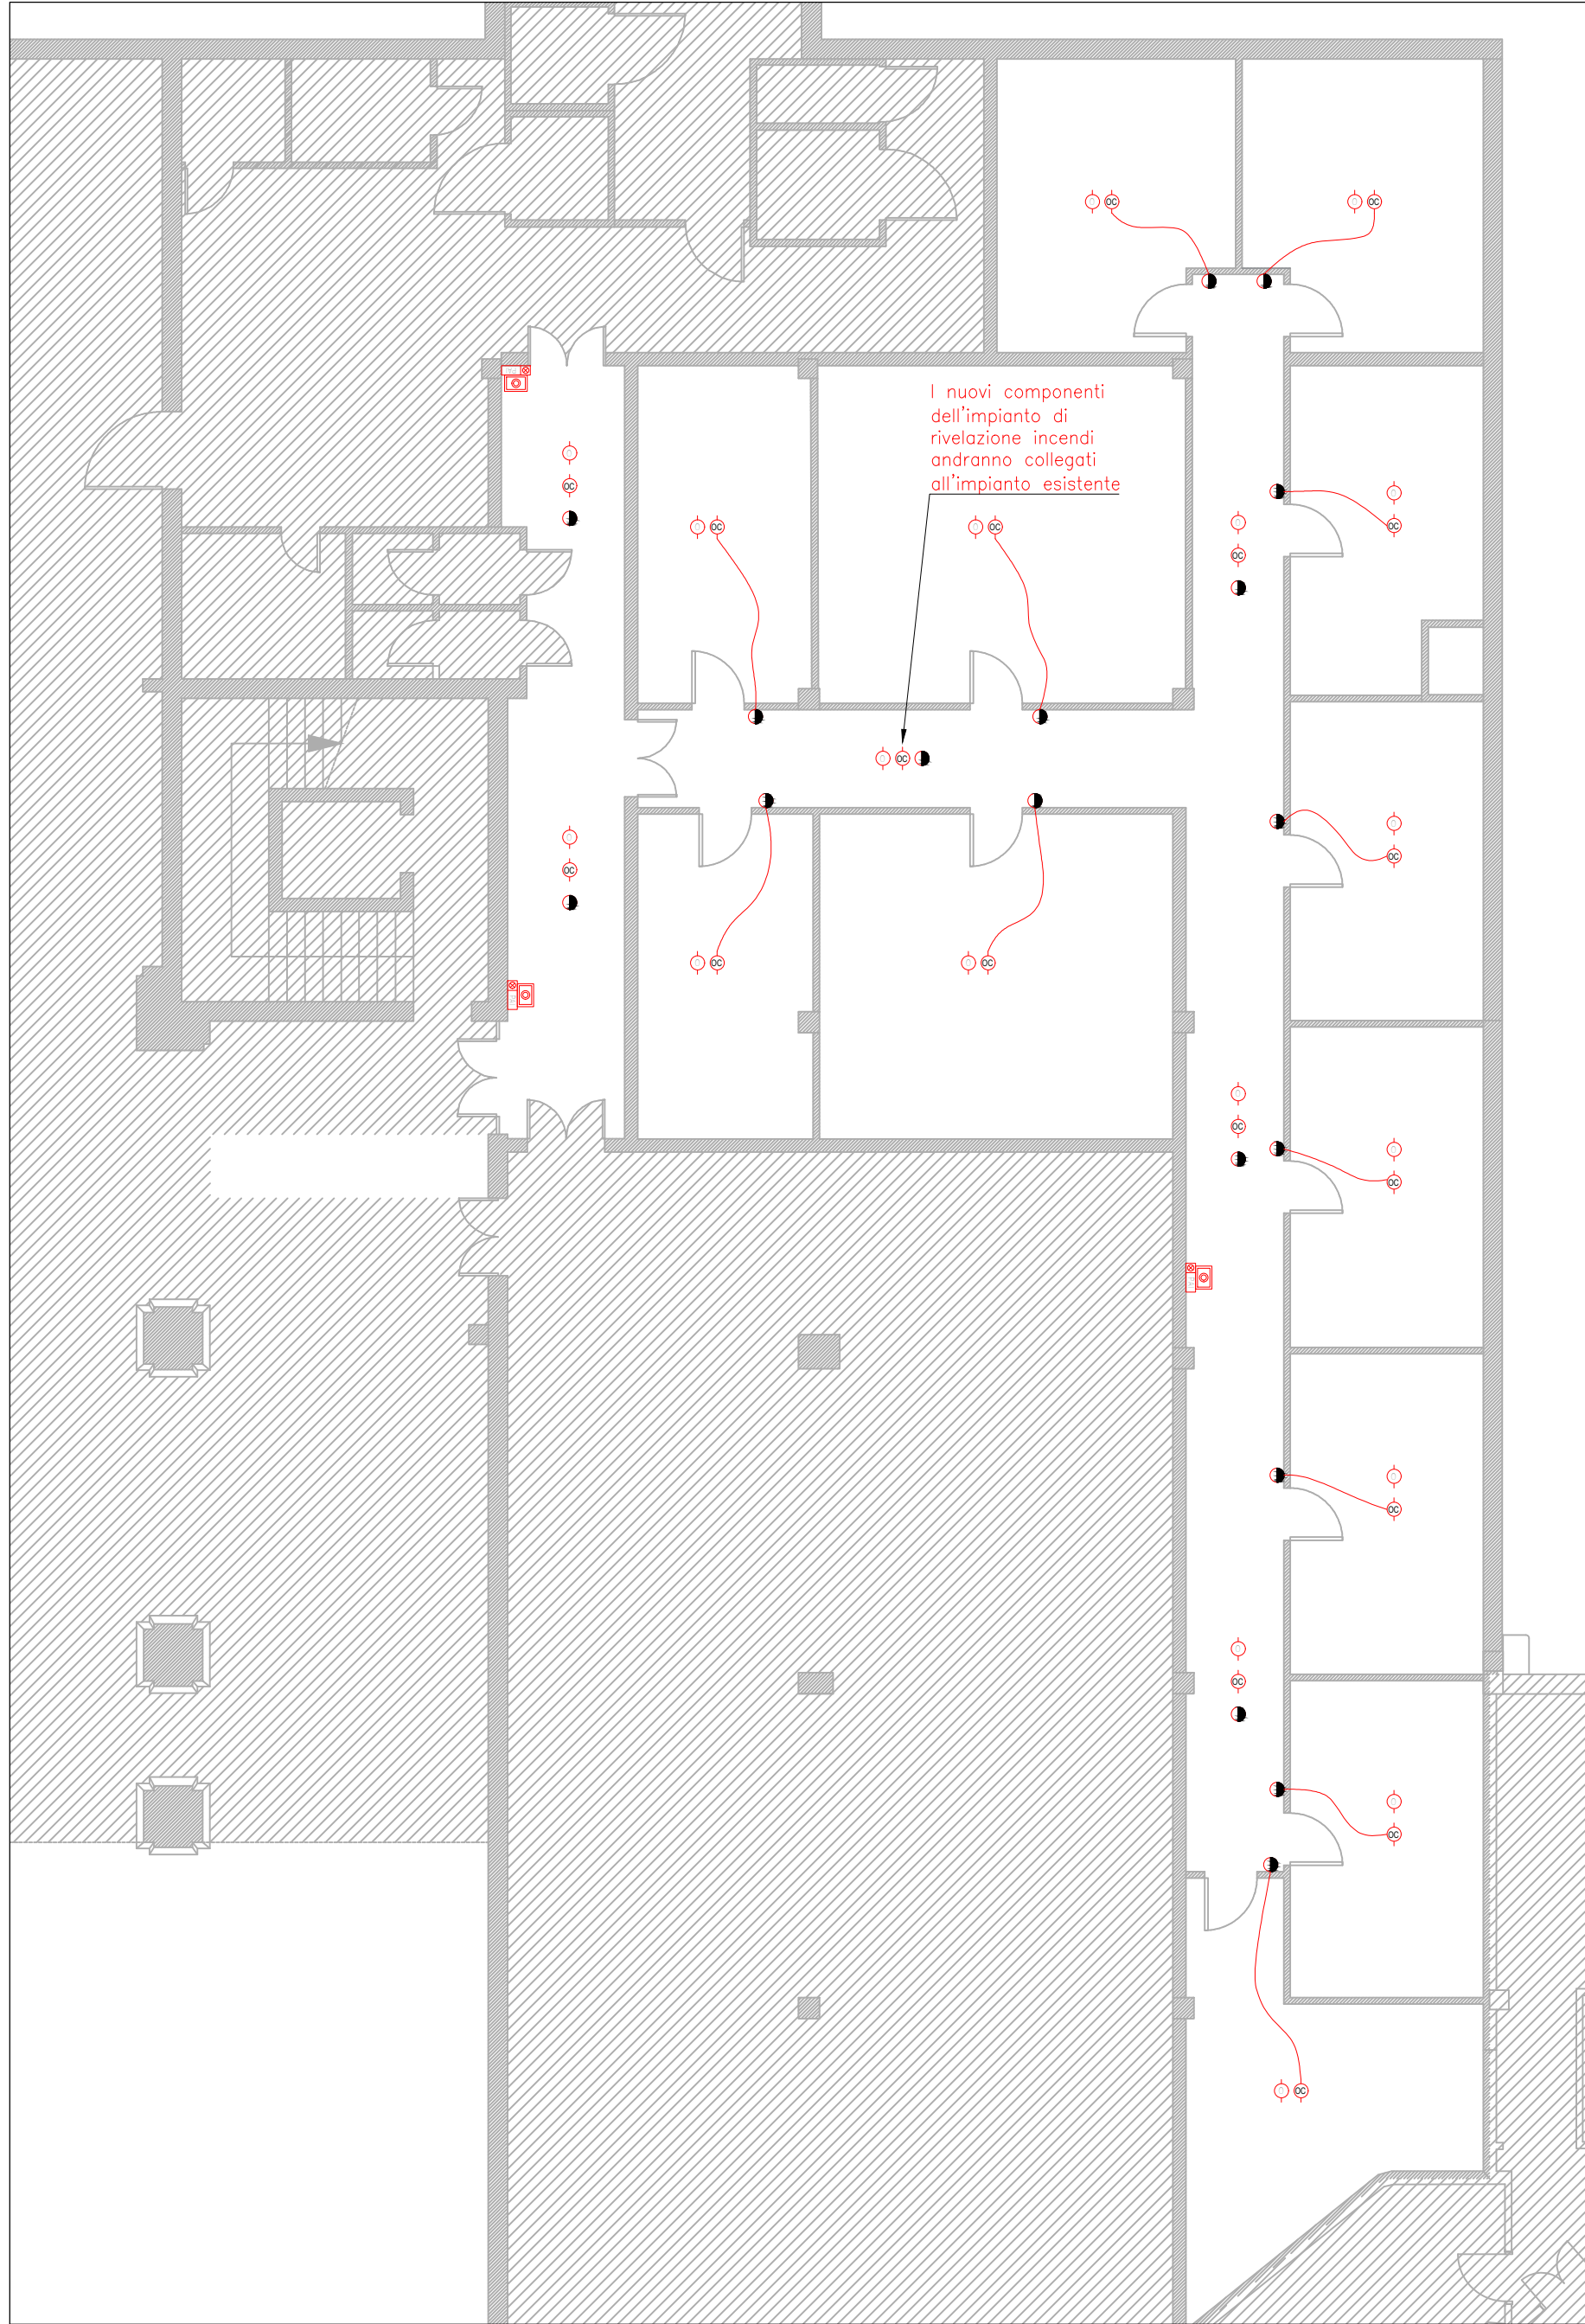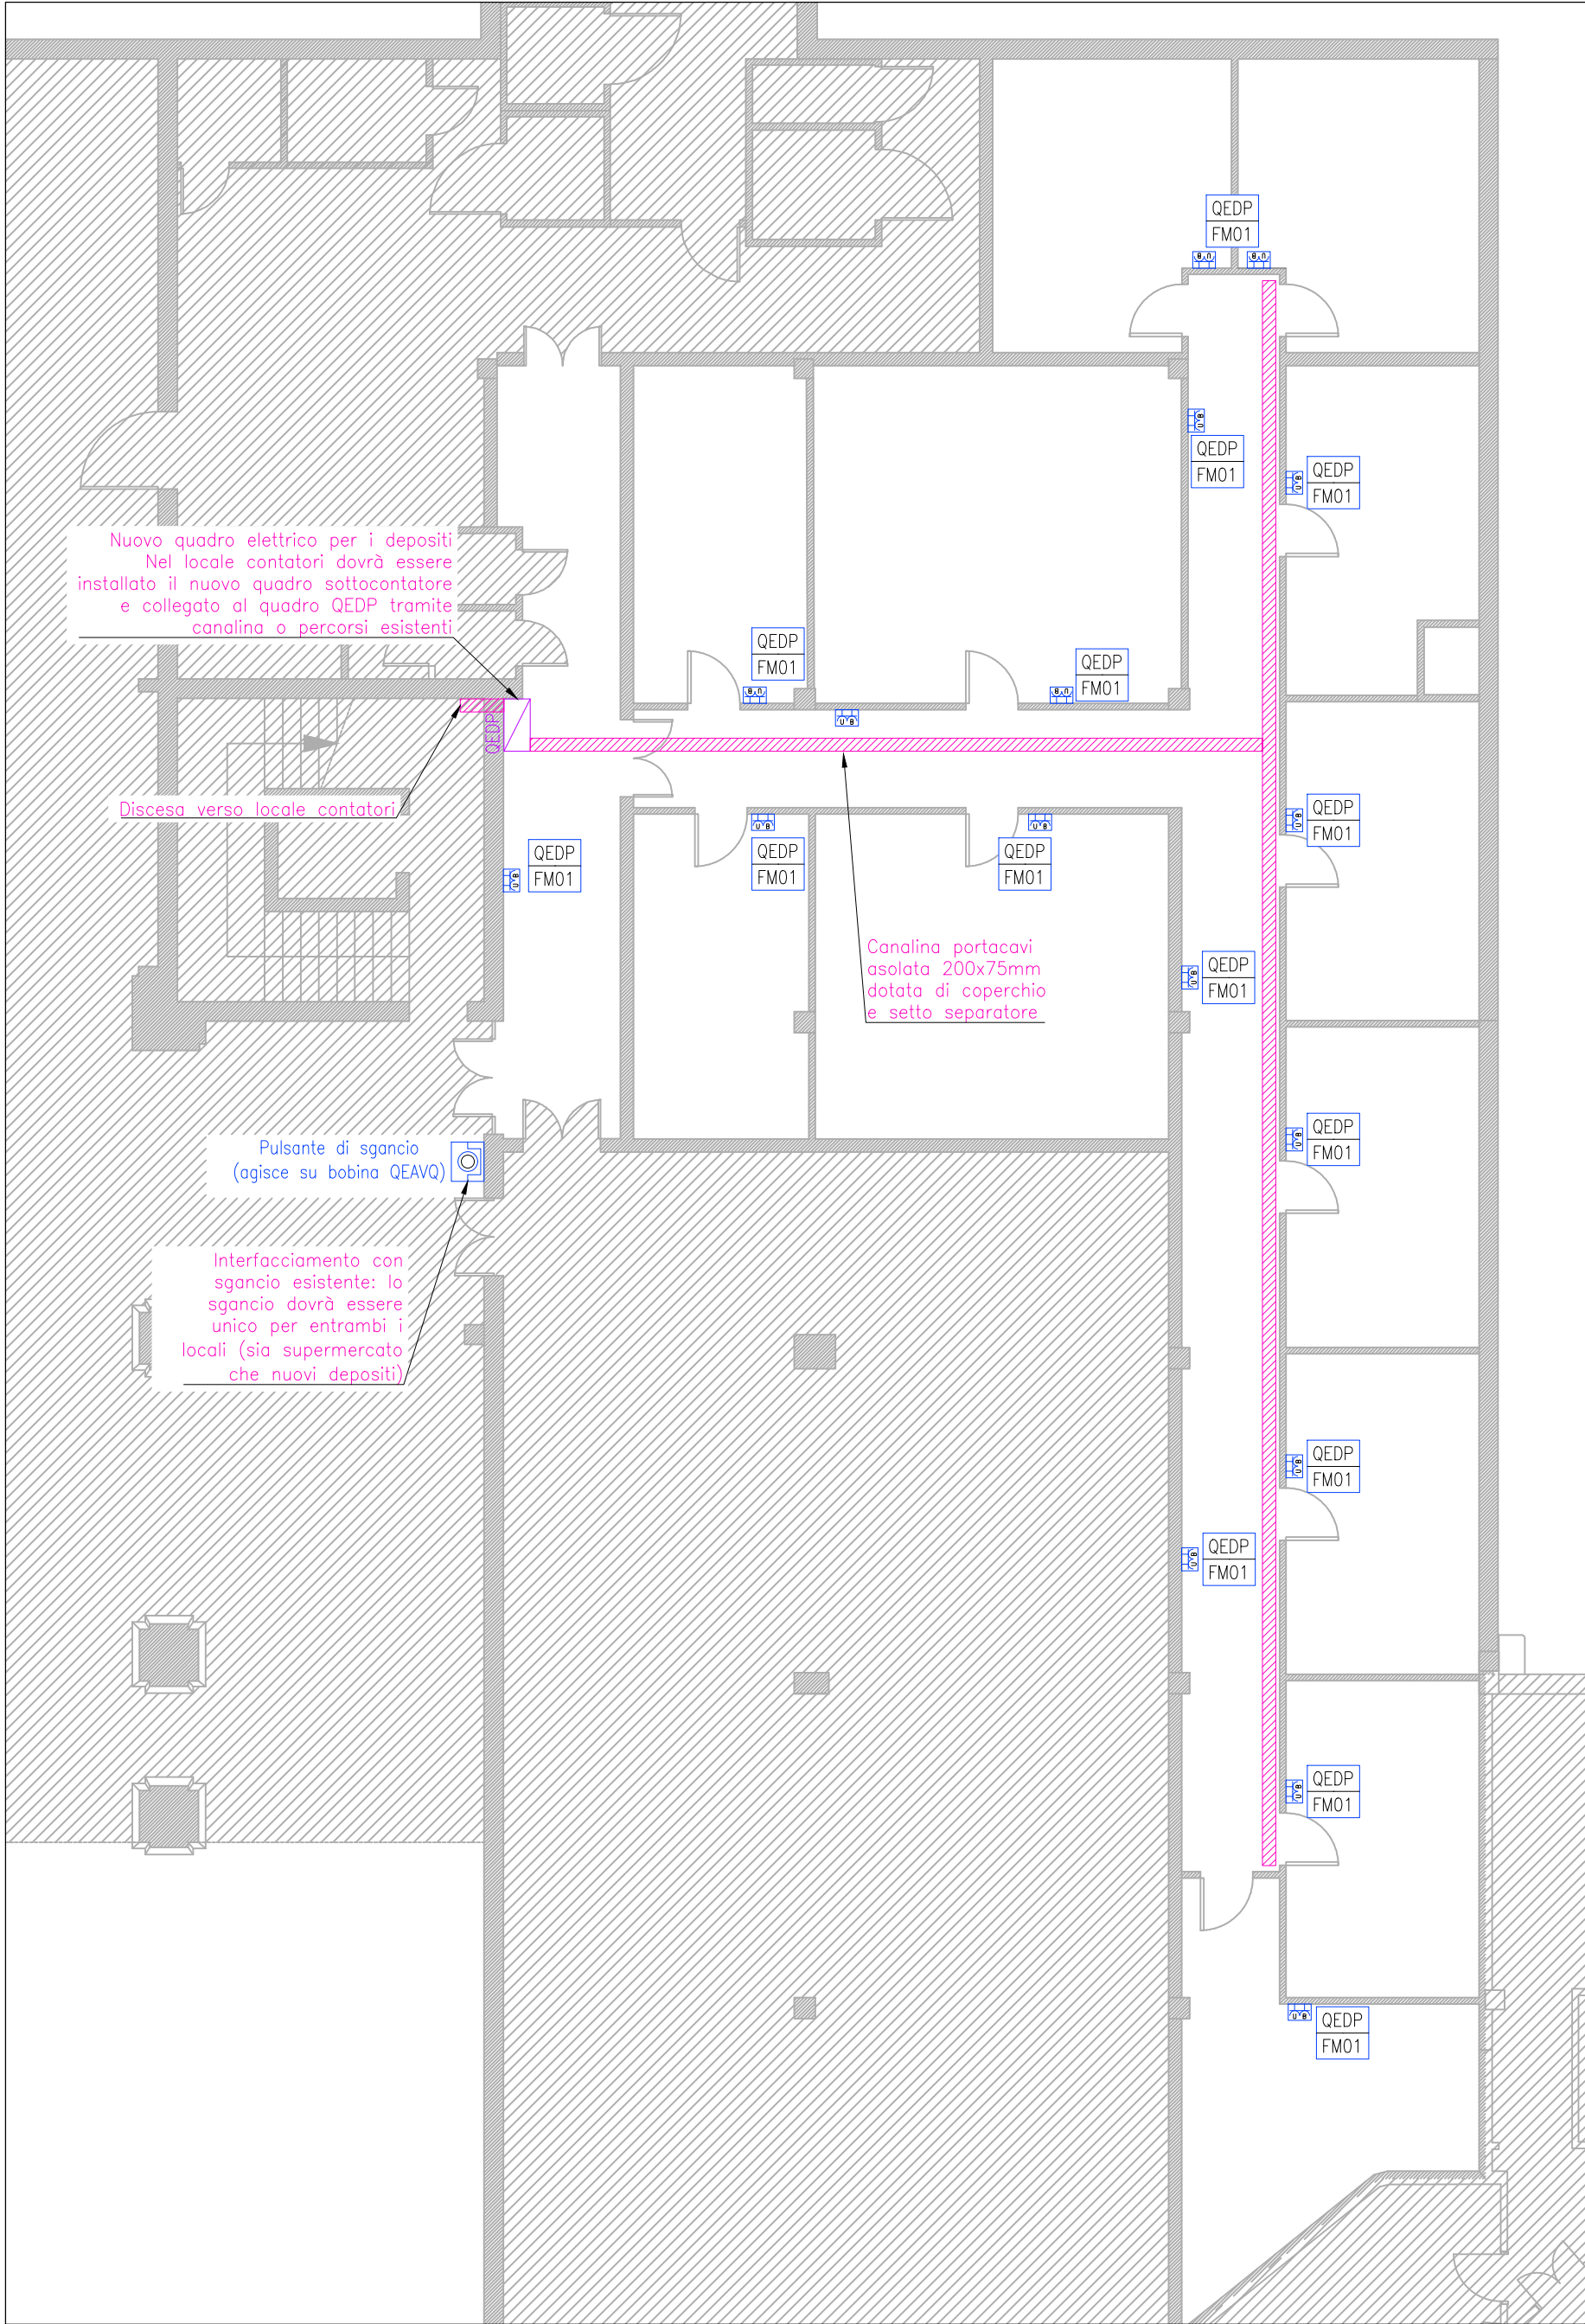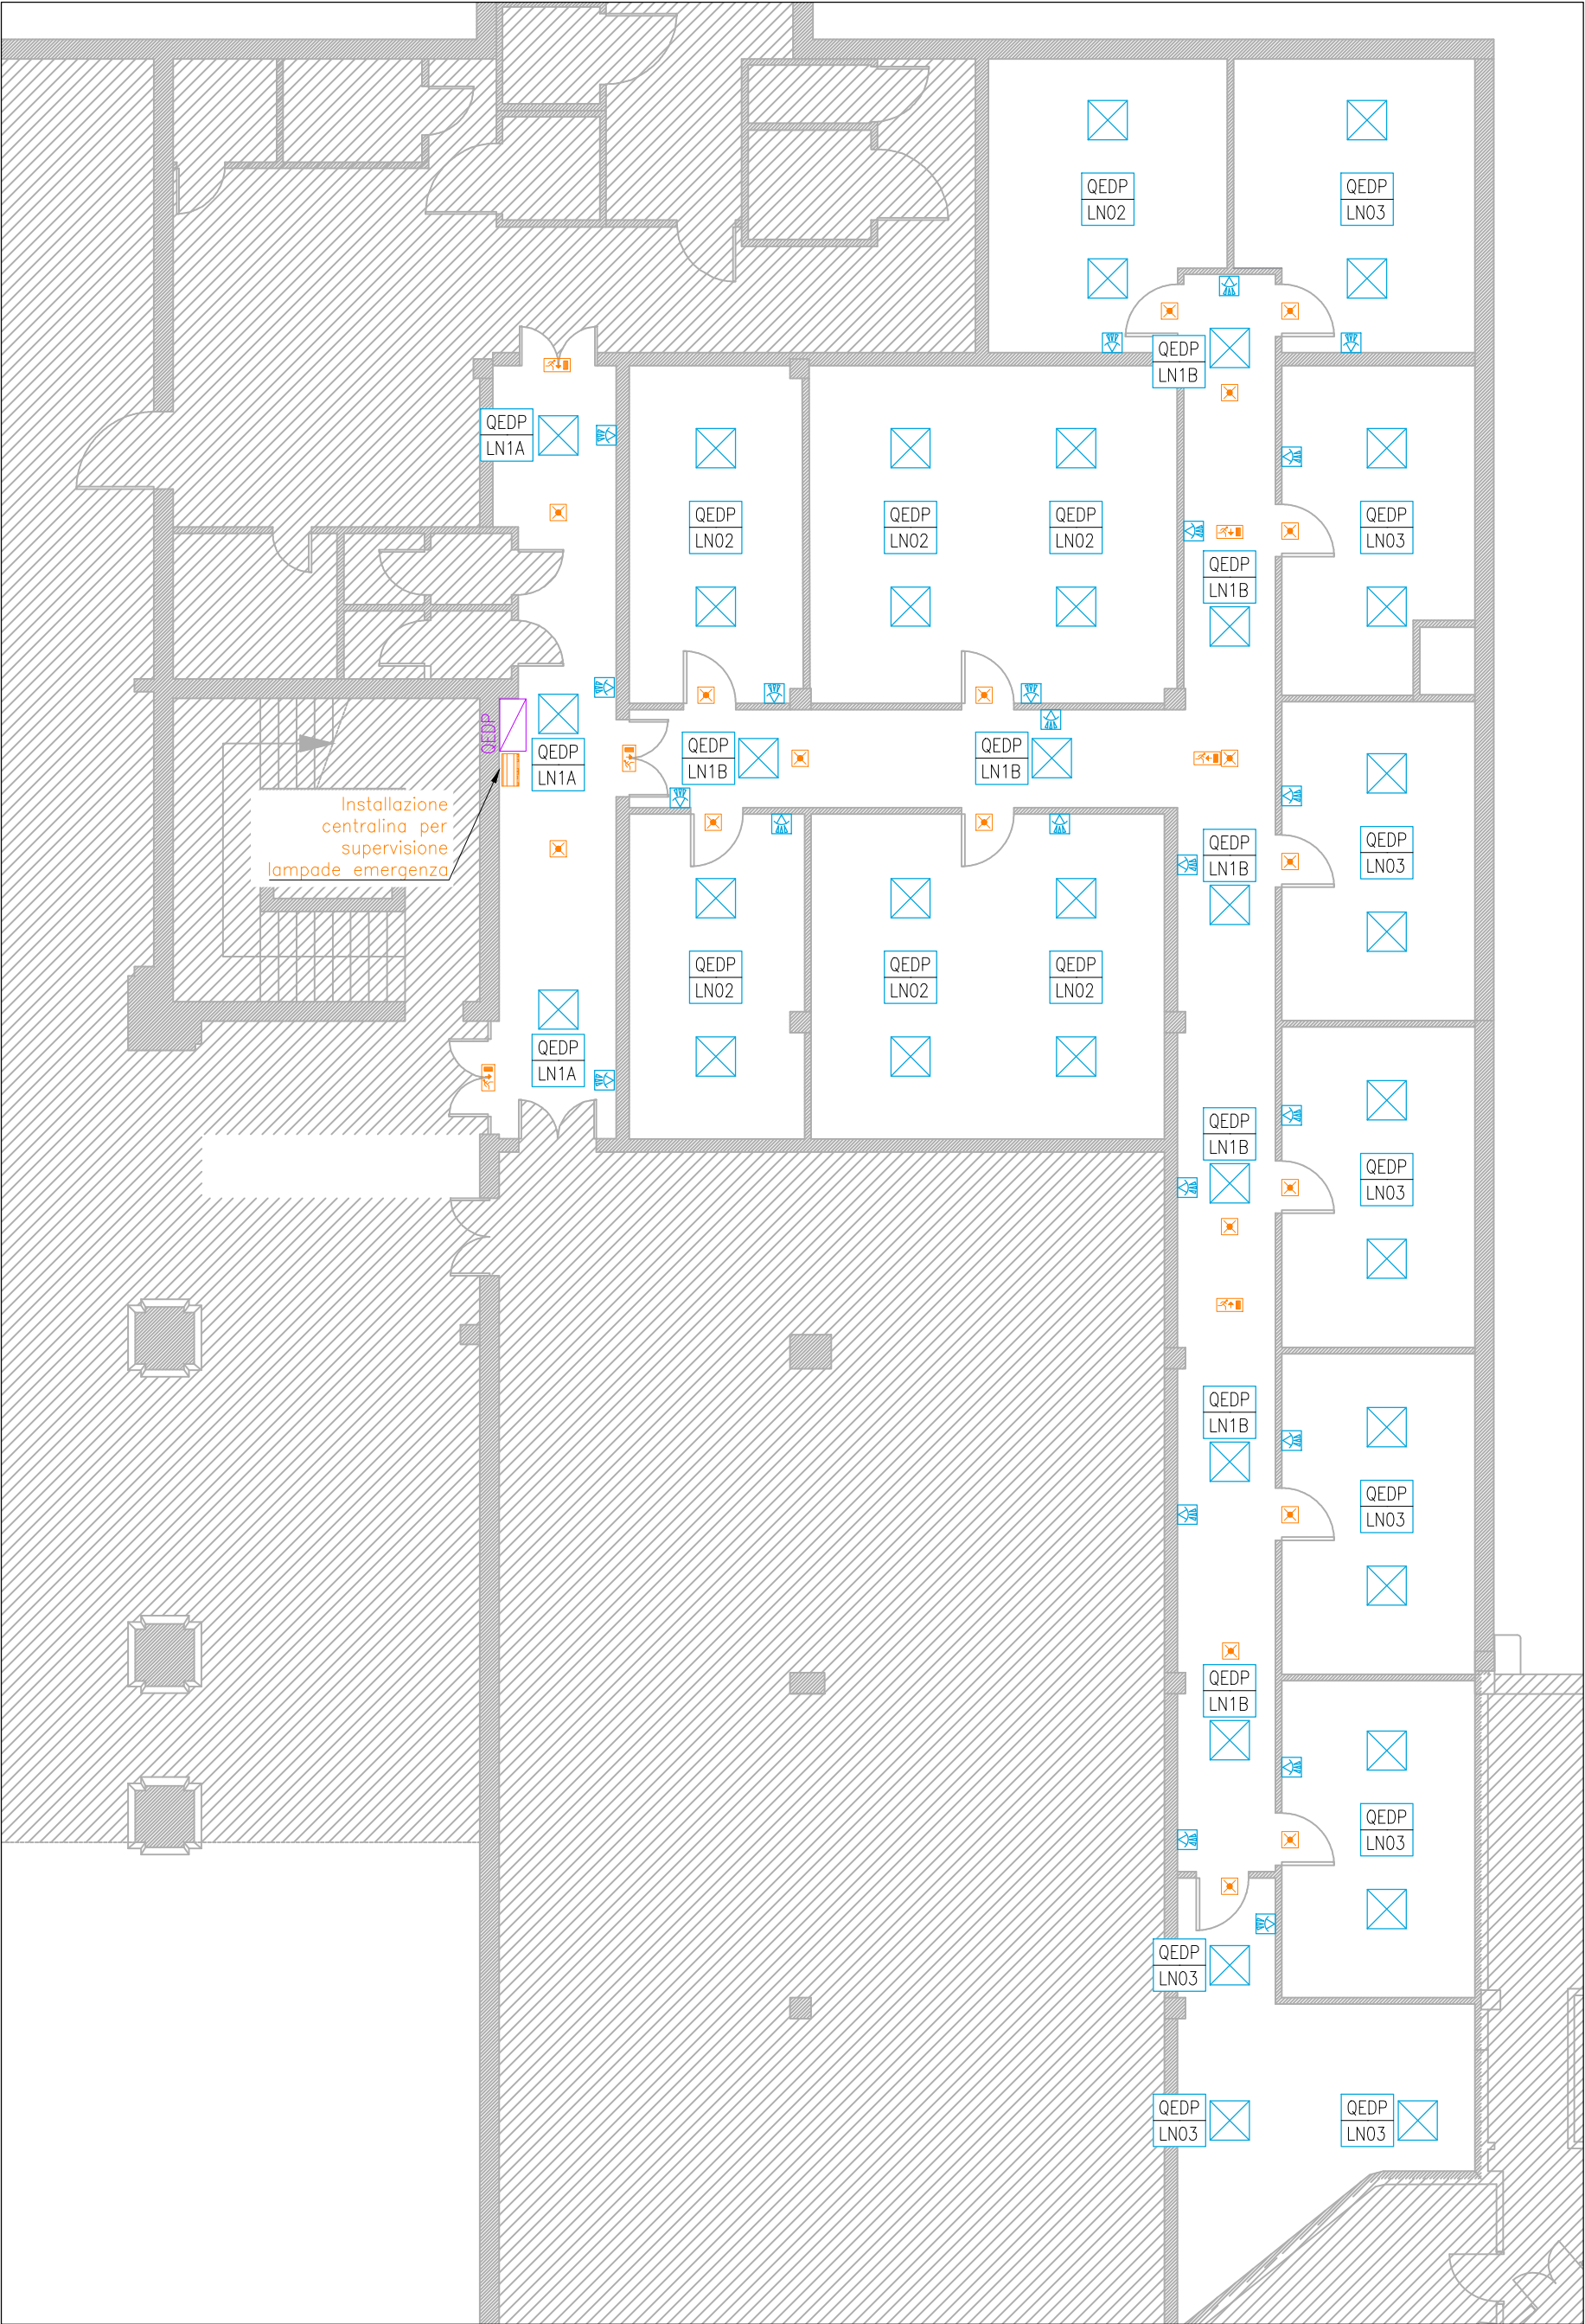

LEGENDA CORPI ILLUMINANTI												
SIMBOLI LEGENDA	MARCA	MODELLO	CODICE	DESCRIZIONE	LAMPADA	WATT	VOLT	ANGOLO APERTURA	FLUSSO	GRADO PROTEZIONE	ALIMENTAZIONE	AREA DI INSTALLAZIONE
	Disano illuminazione	845 Comfort led	150220-00	lampada a soffitto 60x60	led	35	230	diffusa	3664	IP54	alimentatore integrato	Magazzini e corridoio
	Linery	Prodigy	PR1518	Prodigy 450LM 2H SE Spy system alto flusso	led	0.3	24Vcc	45°	6000	IP42	Batteria Autonomia:2H	Magazzini e corridoio
	Linery	Lyra evo	LV1502	Lampada di segnalazione uscita di sicurezza Visibilità 22m	led	1.7	24Vcc	diffusa	6000	IP40	Batteria autonomia:3H	Via di fuga e corridoio
	Linery	Spy System	SS MINI - 00 SS1110	Centrale di supervisione per impianti di illuminazione di sicurezza		230				IP20	Spina mancanza di rete batteria autonomia:4h	Quadro elettrico (guida DIN)

LEGENDA SIMBOLI IMPIANTI SPECIALI	
	RIVELATORE OTTICO DI FUMO
	RIVELATORE OTTICO DI FUMO INSTALLATO NEL CONTROSOFFITTO
	RIPETITORE OTTICO ALLARME RIVELATORE NASCOSTO CONTROSOFFITTO
	PULSANTE ALLARME INCENDIO RIPRISTINABILE
	PANNELLO OTTICO ACUSTICO

LEGENDA SIMBOLI IMPIANTI ELETTRICI	
	SENSORE DI PRESENZA ON OFF A TAGLIO DI FASE
	GRUPPO PRESE COSTITUITO DA N°1 PRESA FISSA 2P + T 10/16A TIPO P40 E N.1 PRESA FISSA 2P+T 10/16A TIPO P17/11 MONTATO IN SCATOLA A VISTA
	PULSANTE DI SGANCIO
	QUADRO ELETTRICO DI PIANO

Committente

Sardegna Resorts S.r.l
Casa il Ginepro, 1/A
07021
Porto Cervo - (SS)
Italia

Progettista

Progetto

SUPERMARKET
PORTO CERVO
ADEGUAMENTO IMPIANTI

Titolo

Impianti elettrici e speciali
Impianto di illuminazione, forza motrice
e rivelazione allarme incendi

DI Disegnato
DI Correlato
COS Approvato

03/03/23
Data

A
Emissione

A1
Formato

230210
Commissa

230210EEP001
Nome file

1:100
Scala

EEP001
Numero elaborato

Note:
Il presente disegno, valido solo per impianti, e da leggere assieme a tutti i disegni elettrici, meccanici, idricosanitari, e agli ultimi disegni architettonici e strutturali.
Le tabelle dati tecnici sono parte integrante degli elaborati grafici; fare riferimento alle specifiche tecniche per consultare le caratteristiche delle varie apparecchiature.
Proprietà intellettuale di Deerns Italia S.p.A.

A
Emissione

03/03/23
Data

Emissione progetto
Descrizione