


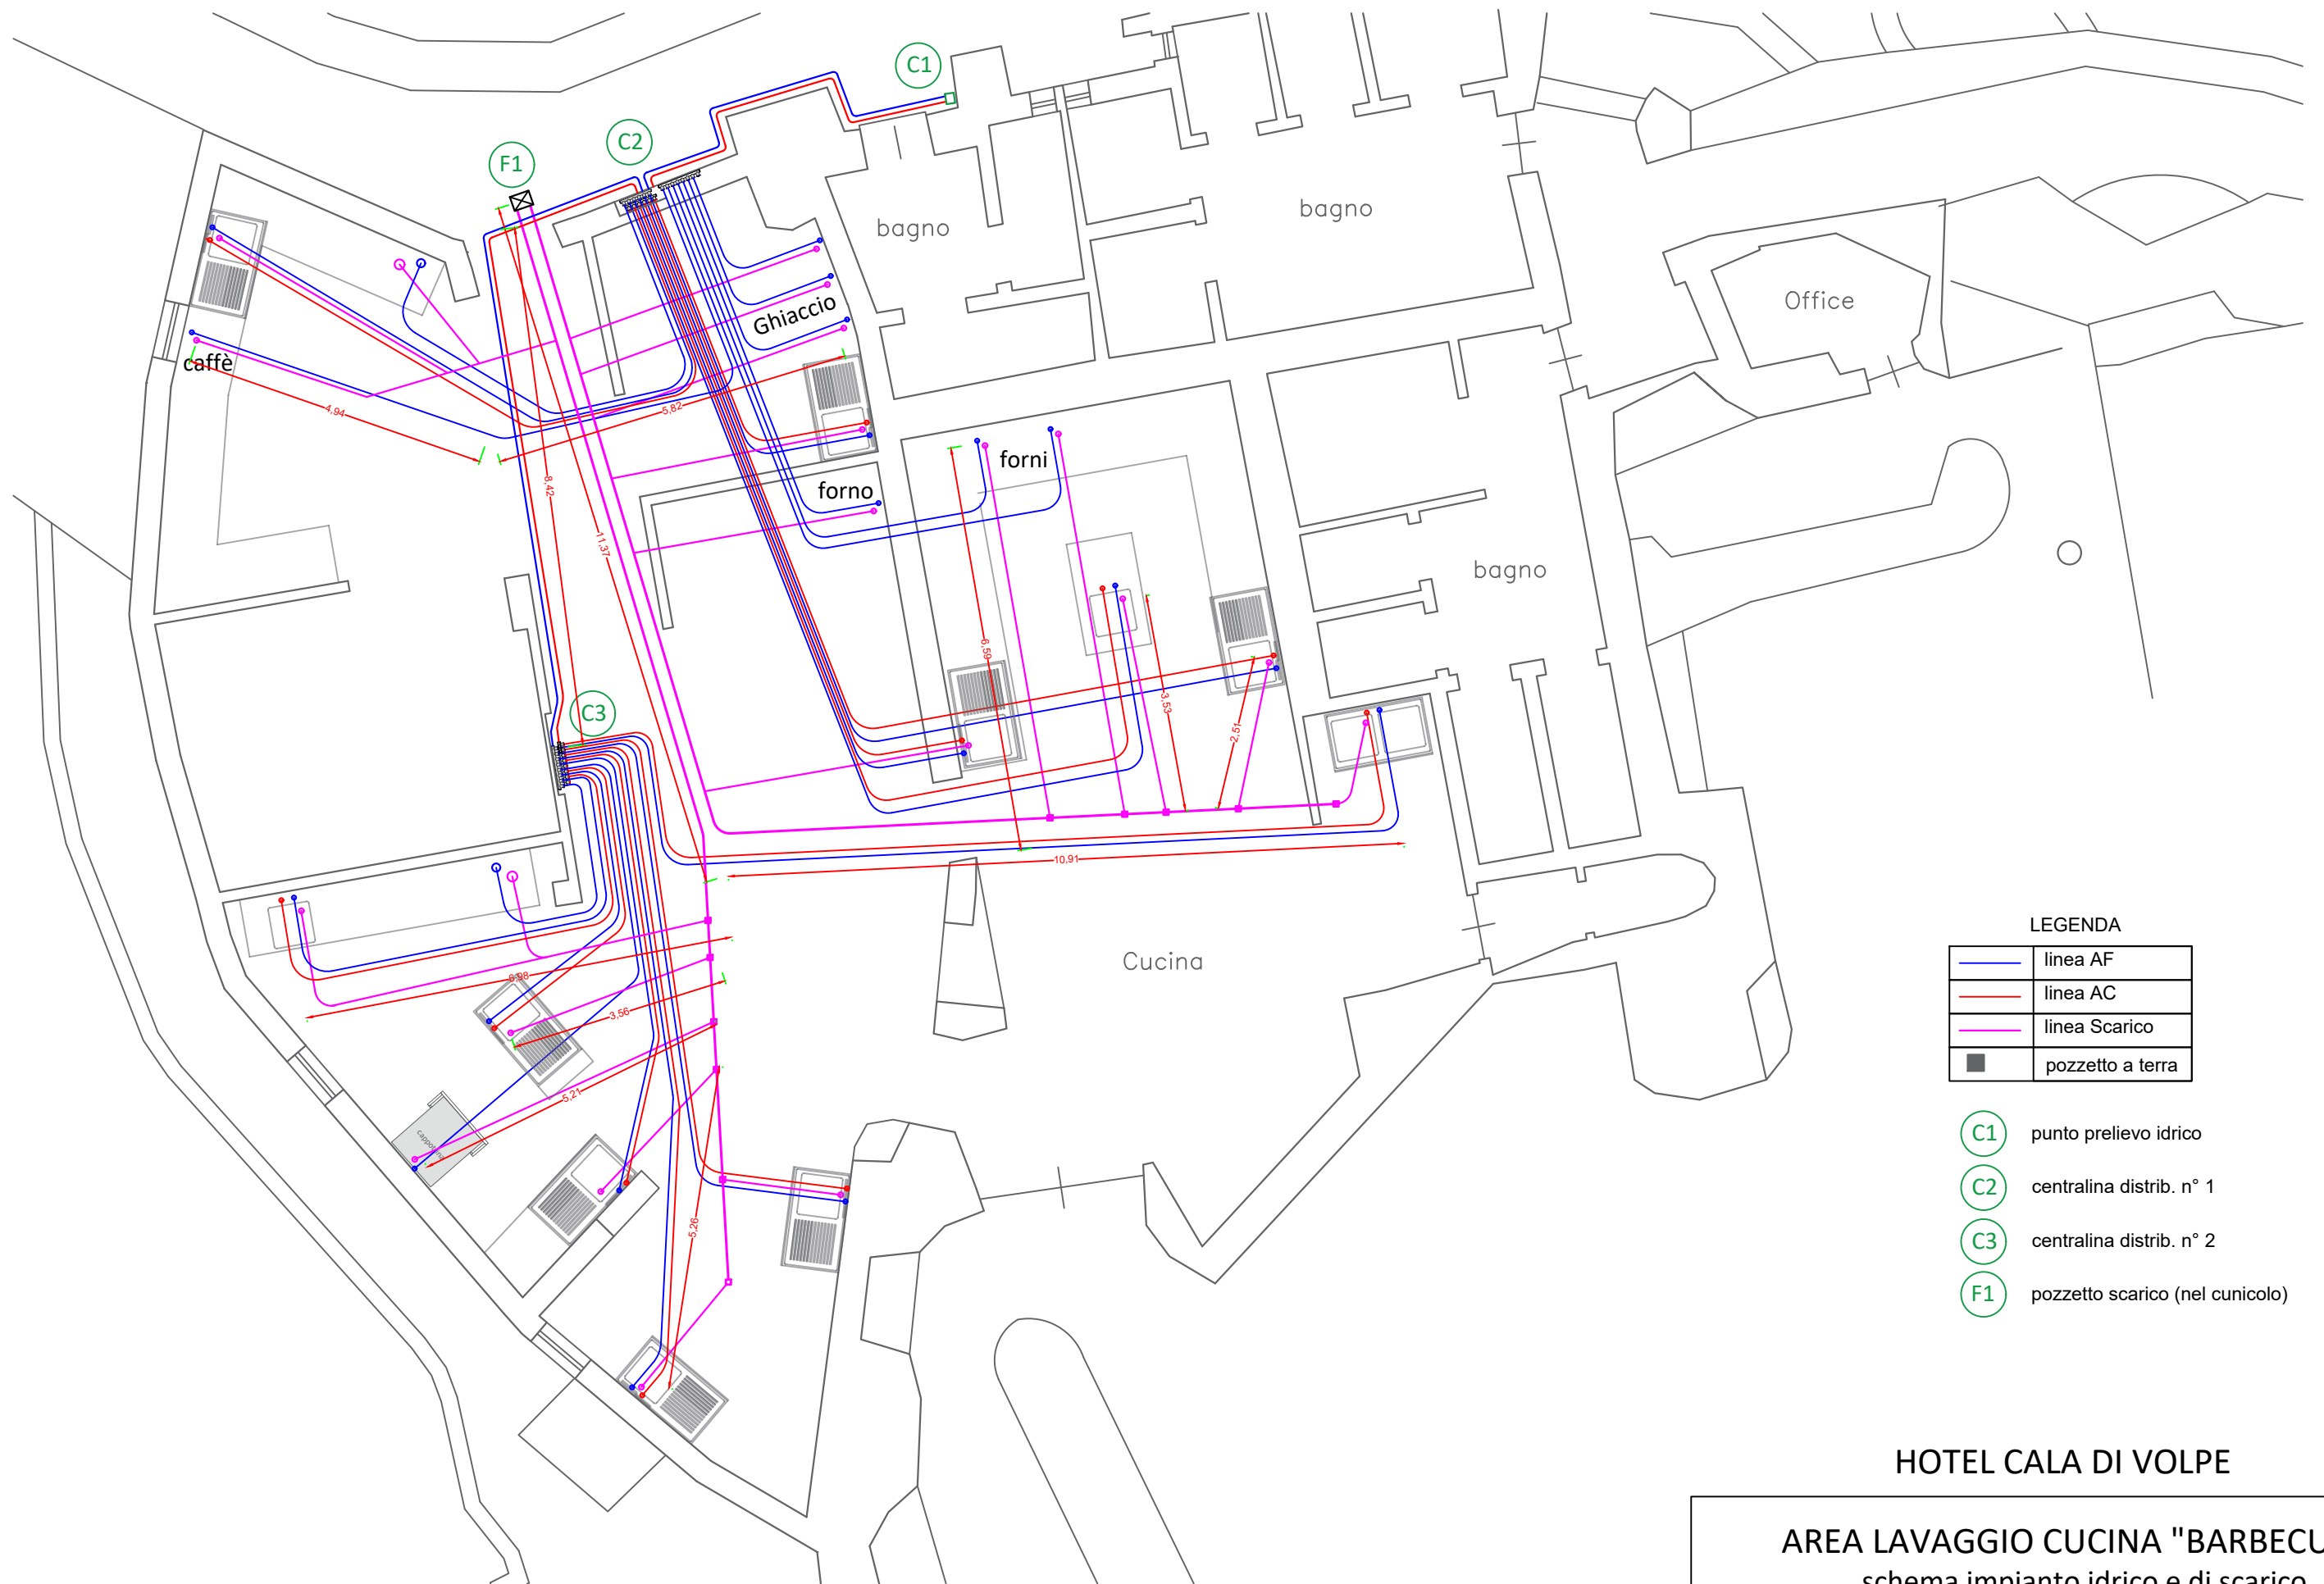

LEGENDA

	linea AF
	linea AC
	linea Scarico
	pozzetto a terra

- punto prelievo idrico
- centralina distrib. n° 1
- centralina distrib. n° 2
- pozzetto scarico (nel cunicolo)

HOTEL CALA DI VOLPE

AREA LAVAGGIO CUCINA "BARBECUE"
schema impianto idrico e di scarico
SCALA 1:75