

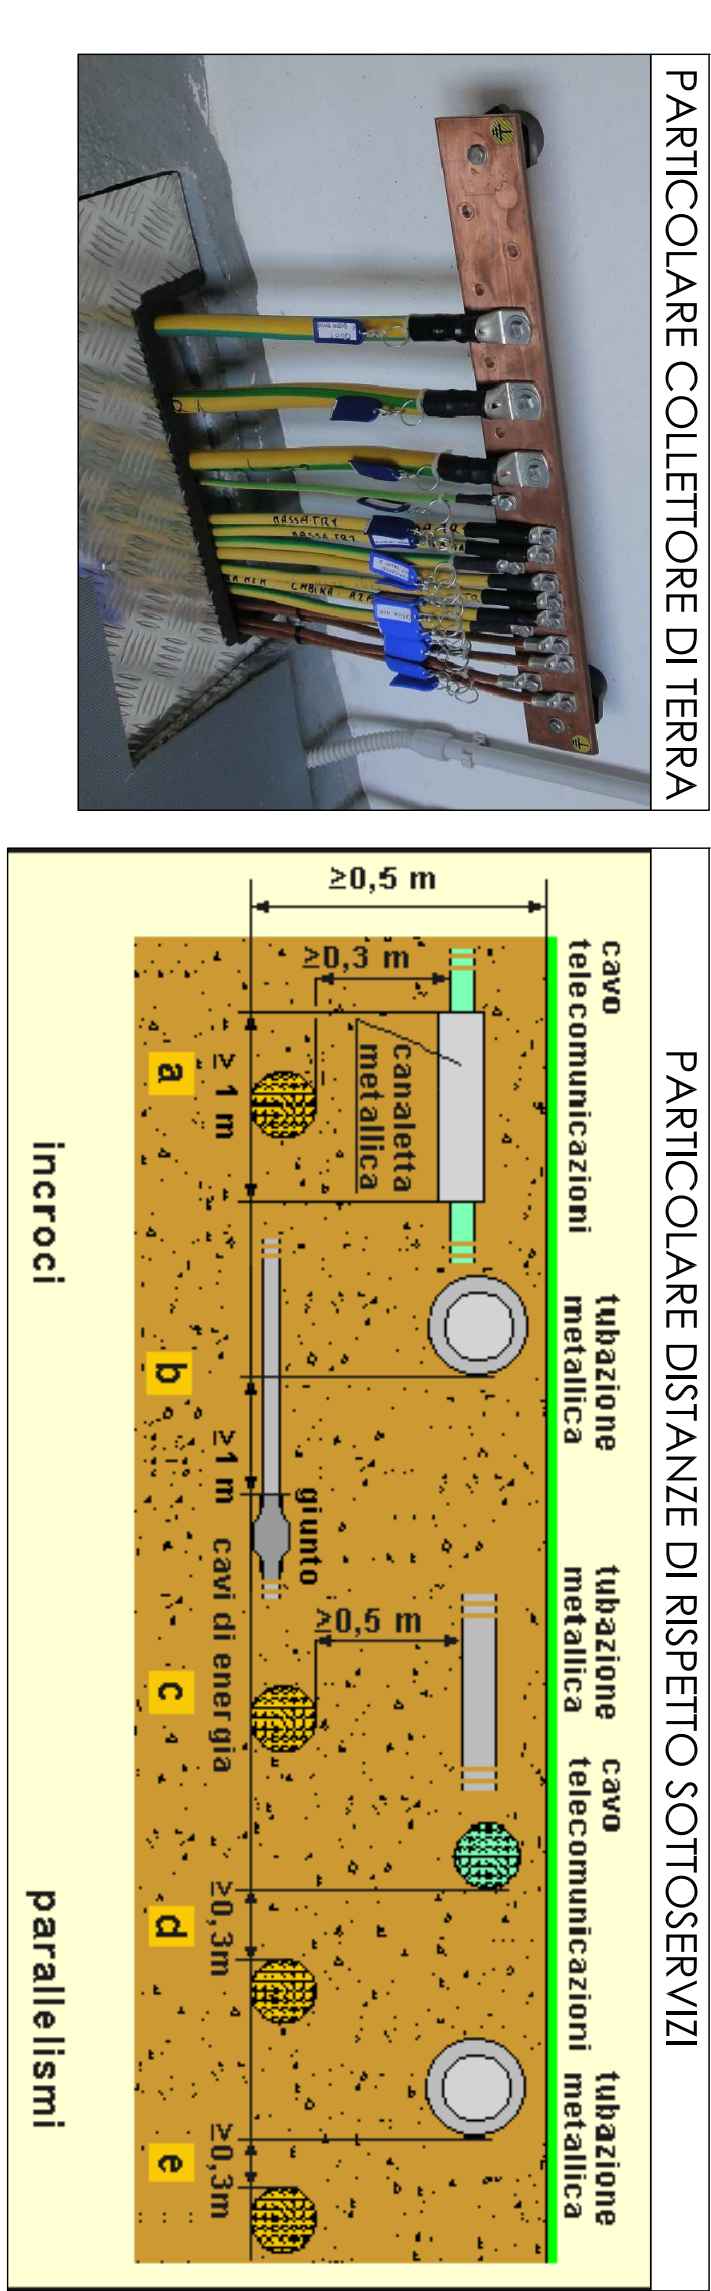
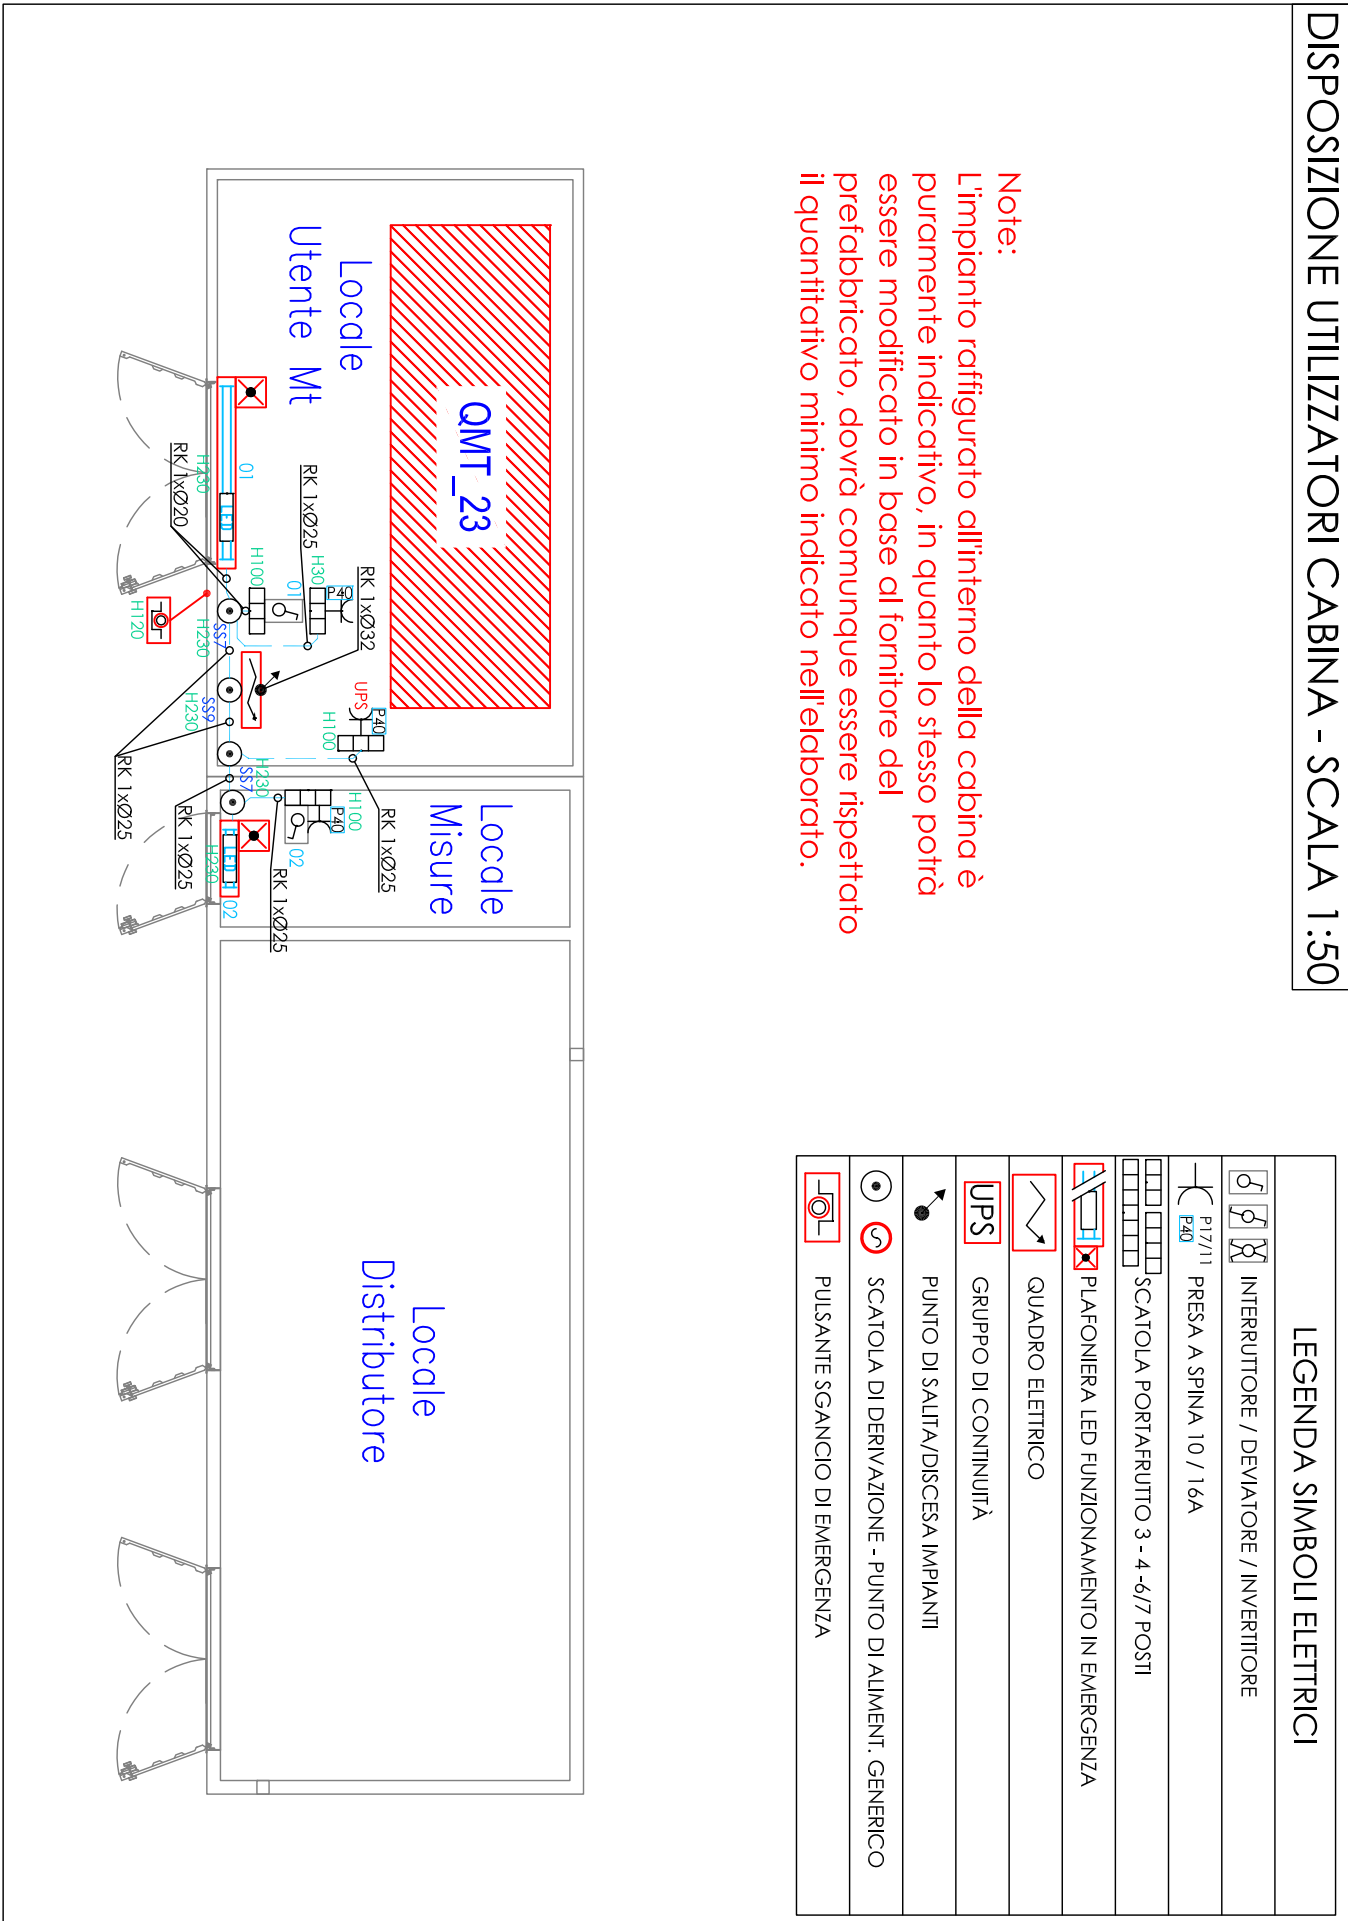
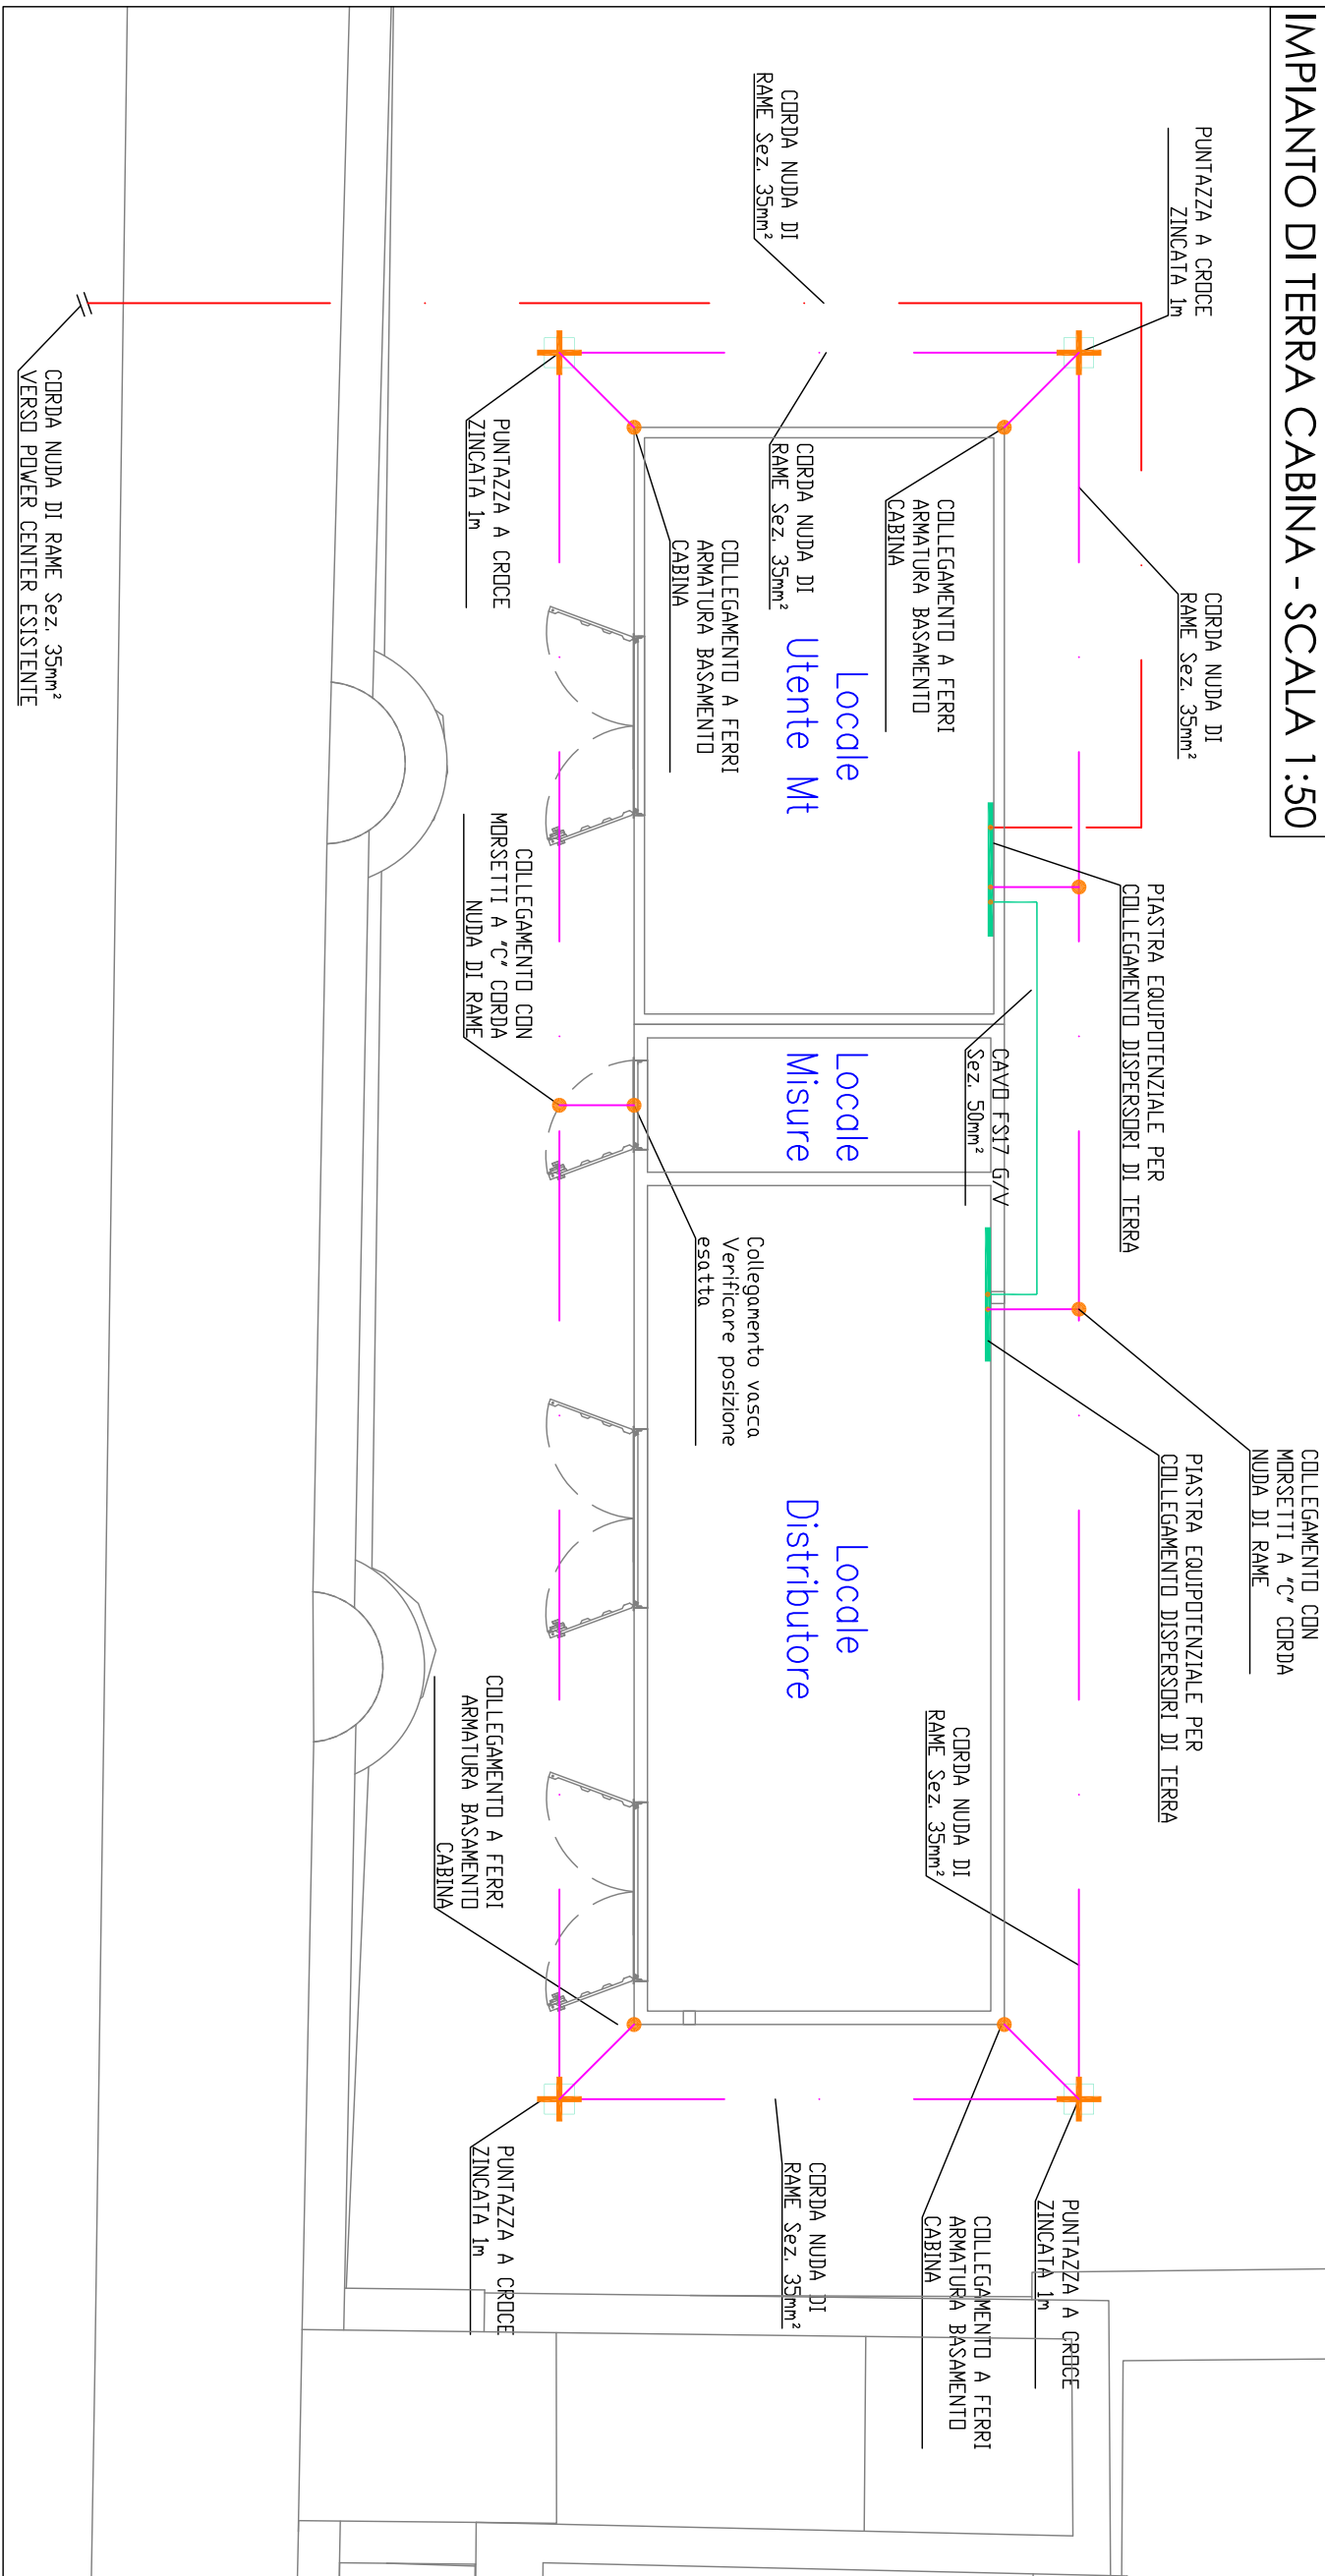
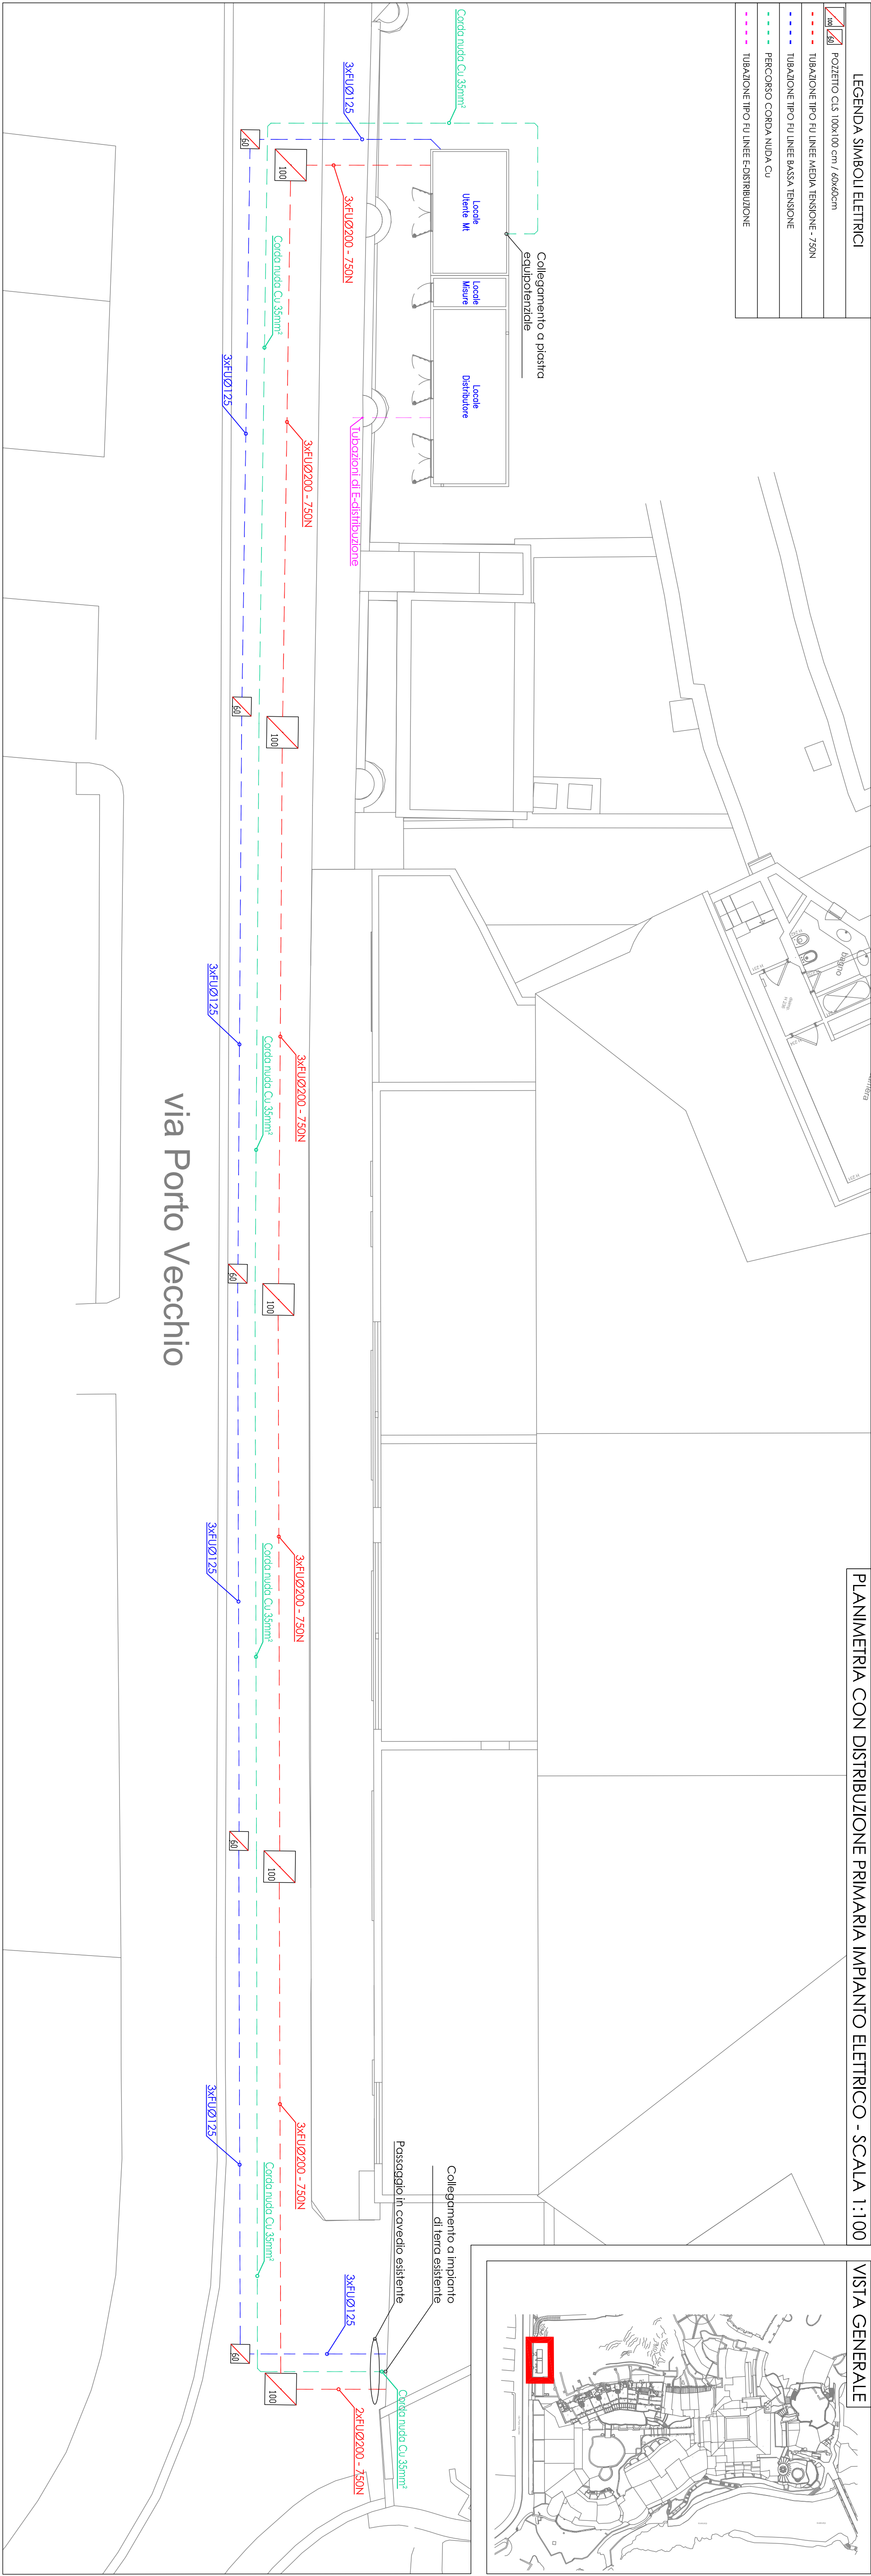
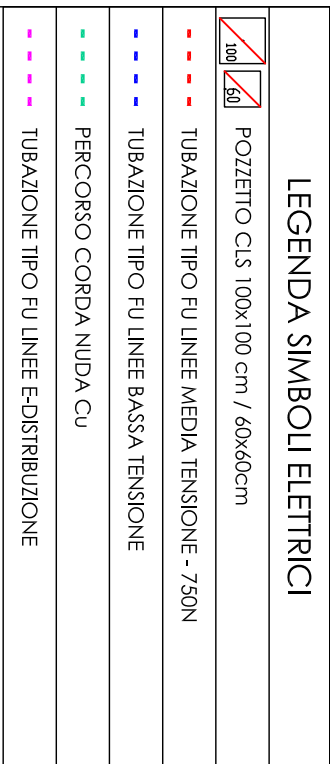


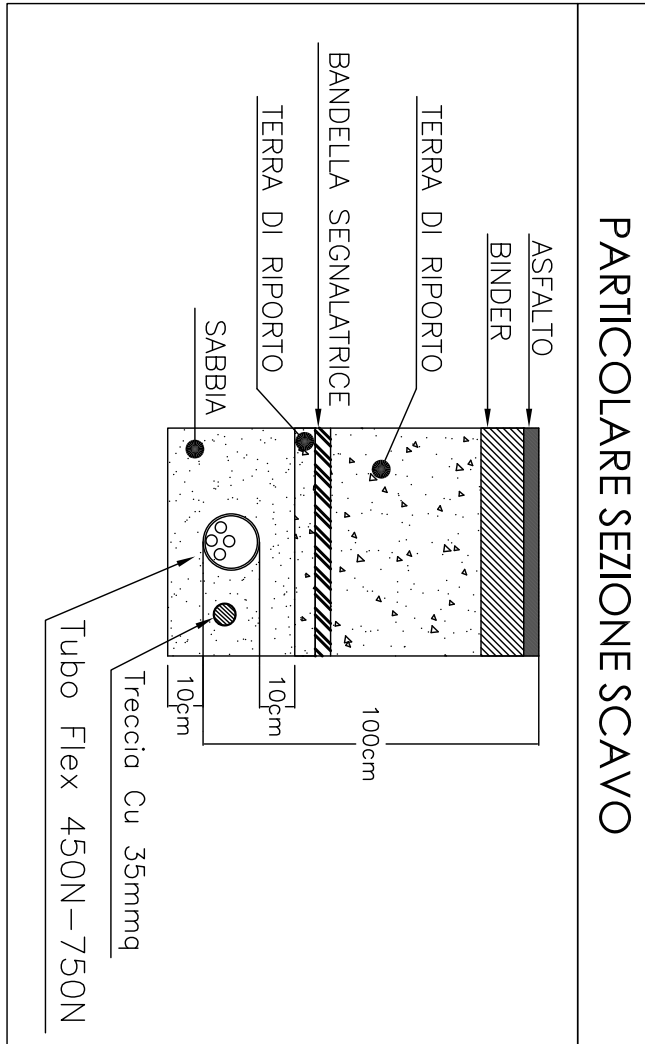

LEGENDA SCATOLE DI DERIVAZIONE	
DA PARETE	
S54	SCATOLA DI DERIVAZIONE DA PARETE dim. 100x106x20 mm
S55	SCATOLA DI DERIVAZIONE DA PARETE dim. 128x80x20 mm
S56	SCATOLA DI DERIVAZIONE DA PARETE dim. 150x110x20 mm
S57	SCATOLA DI DERIVAZIONE DA PARETE SCATOLA DI DERIVAZIONE DA PARETE
S58	SCATOLA DI DERIVAZIONE DA PARETE dim. 240x190x20 mm
S59	SCATOLA DI DERIVAZIONE DA PARETE dim. 300x220x20 mm
S60	SCATOLA DI DERIVAZIONE DA PARETE dim. 380x200x20 mm
S61	SCATOLA DI DERIVAZIONE DA PARETE dim. 440x280x20 mm

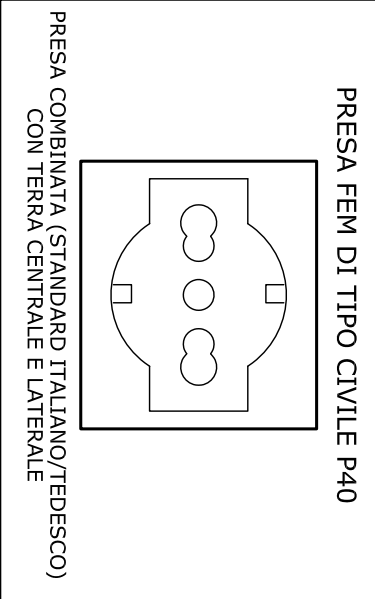

COMUNE DI ARZACHENA	
PROVINCIA DI SASSARI	
Oggetto:	
Realizzazione di nuova cabina elettrica prefabbricata omologata	
Proprietà:	
Sardegna Resorts S.r.l.	
Ubicazione:	
Loc. Porto Cervo - Arzachena (SS)	
Elaborato:	
TAV. IE01	
Disposizione utilizzatori e distribuzione primaria	
Il tecnico:	
Dott. Ing. Danilo Cannas	
Data:	
21/06/2023	
Scala:	
Varie	