

COMUNE DI ARZACHENA

Provincia di SASSARI

PROGETTO PER LA RIDISTRIBUZIONE INTERNA DEI LOCALI A SERVIZIO DEGLI UFFICI DEL CANTIERE NAUTICO NEL COMPENDIO PORTUALE DI PORTO CERVO

TAVOLA N'	ELABORATO:		
A03	ELABORATI GRAFICI ESECUTIVI PARTICOLARI BAGNI		
SCALA	DATA	REV. N.	
VARIE	SETTEMBRE 2024		

IL TECNICO INCARICATO
ING. GUIDO MURRIGHILE

IL COMMITTENTE
SARDEGNA RESORTS S.R.L.




ORDINE INGEGNERI
PROVINCE DI SASSARI
E OLBIA TEMPIO

N° 1162 Dott. Ing. Guido Murrighile

*Ingegnere Civile Ambientale Industriale e
dell'informazione Sezione A- Settore a,b,c*



COMUNE DI ARZACHENA

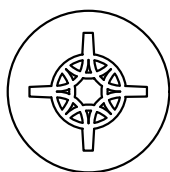


PORTO CERVO MARINA
CANTIERE NAUTICO PORTO CERVO


MODIFICHE LOCALI ESISTENTI PER
REALIZZAZIONE UFFICI VIGILANZA

PARTICOLARI BAGNI

PROGETTISTA Geom. Pietro Frasconi	PROPRIETARIO SARDEGNA RESORTS S.r.l.		
	DATA Settembre 2023	SCALA VARIE	TAVOLA N. 5
COLLABORATORE Geom. Walter Porcu	SARDEGNA RESORTS S.r.l.		
	Direzione Tecnica	Porto Cervo	

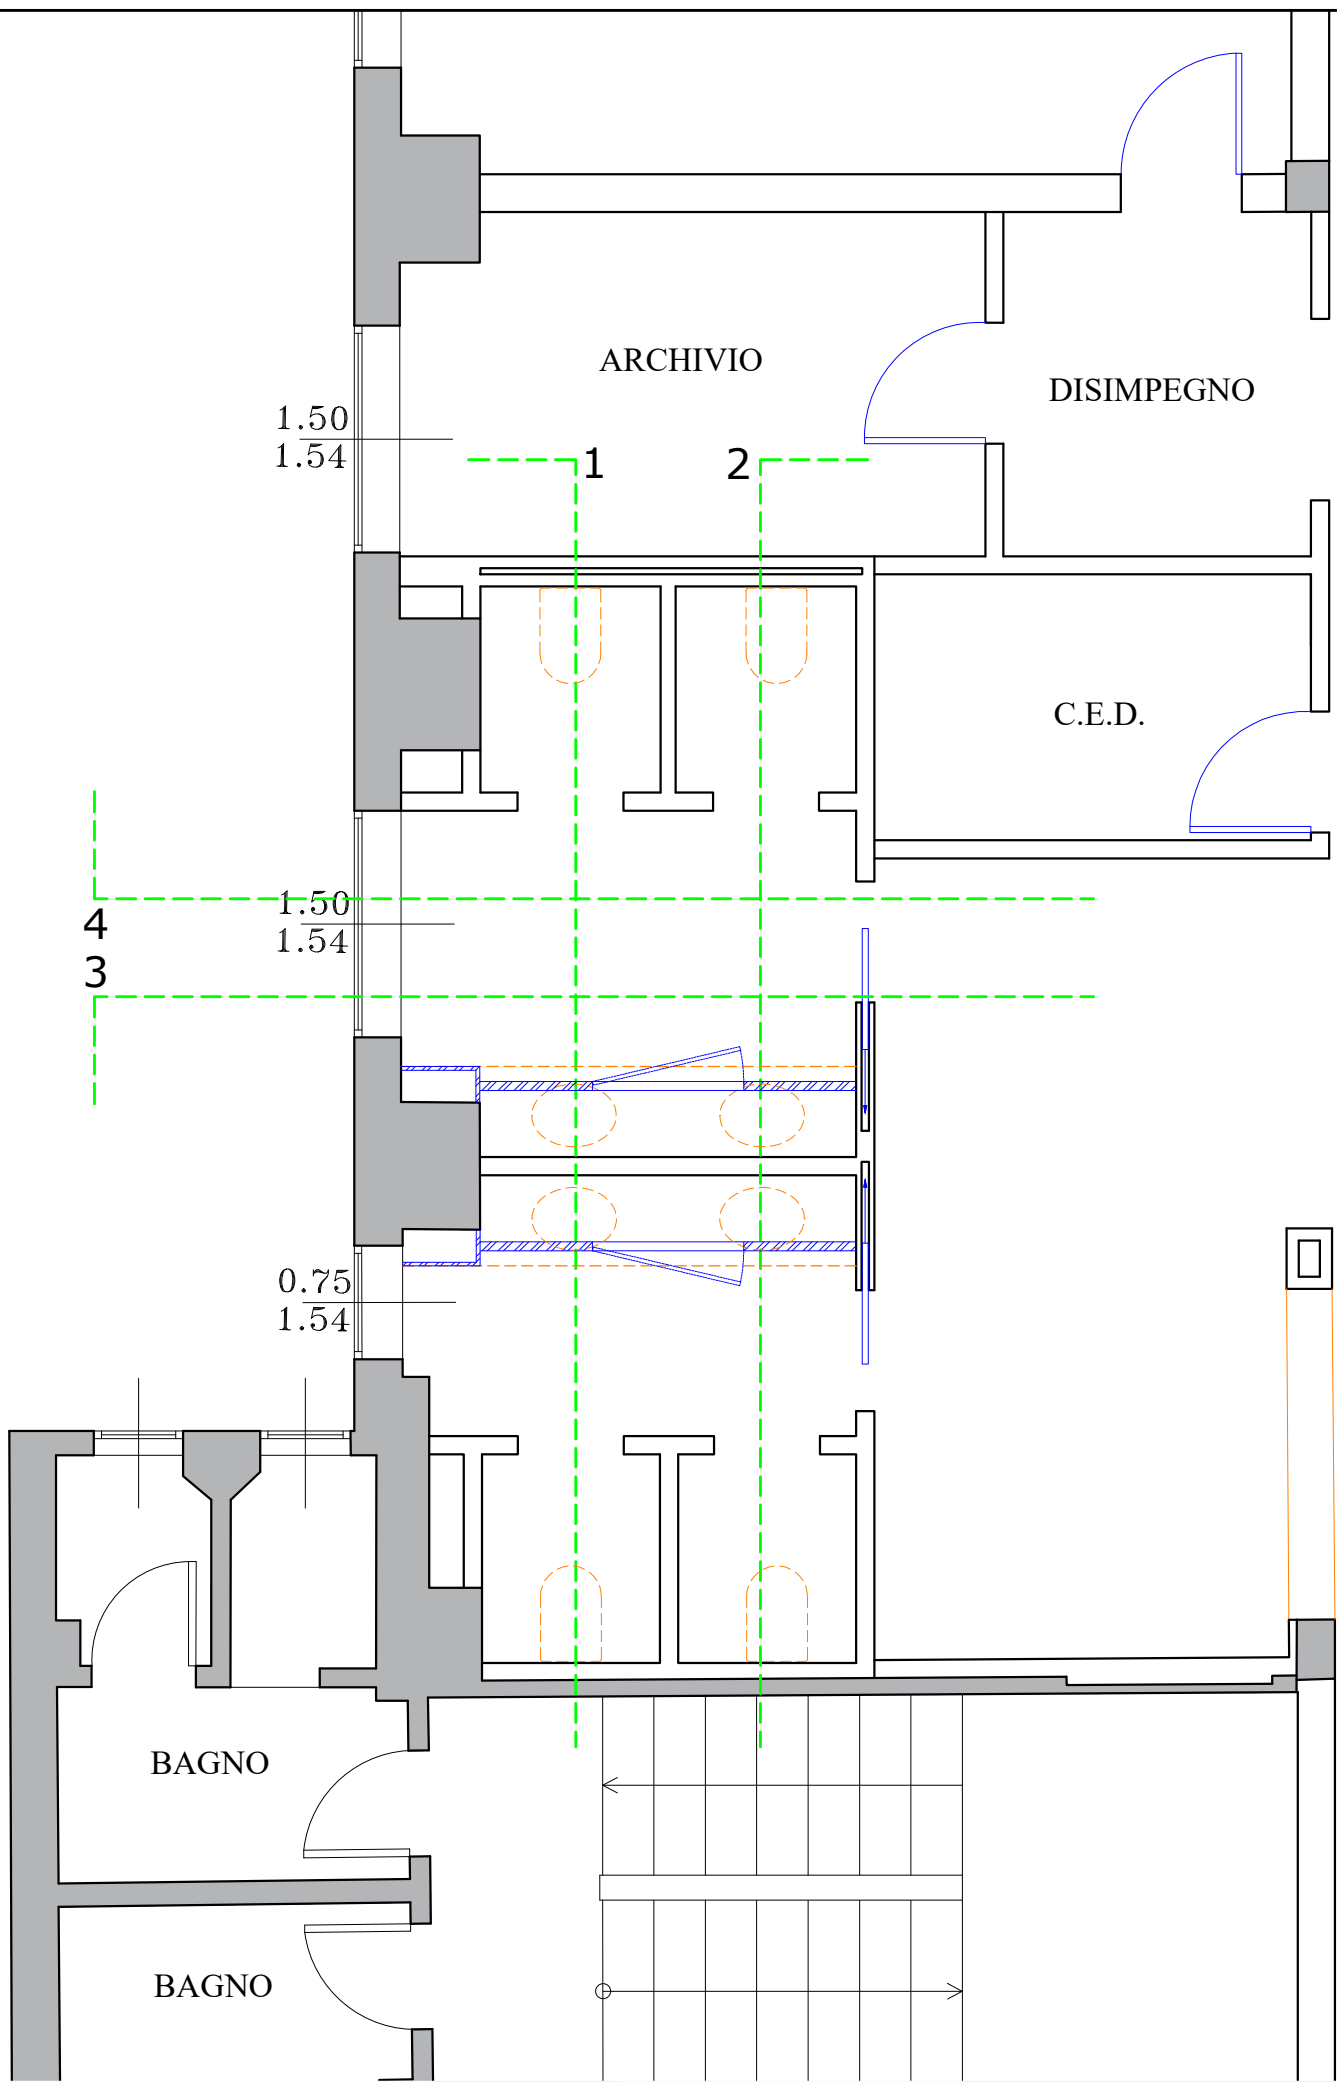


PIANTA
quota 0.50

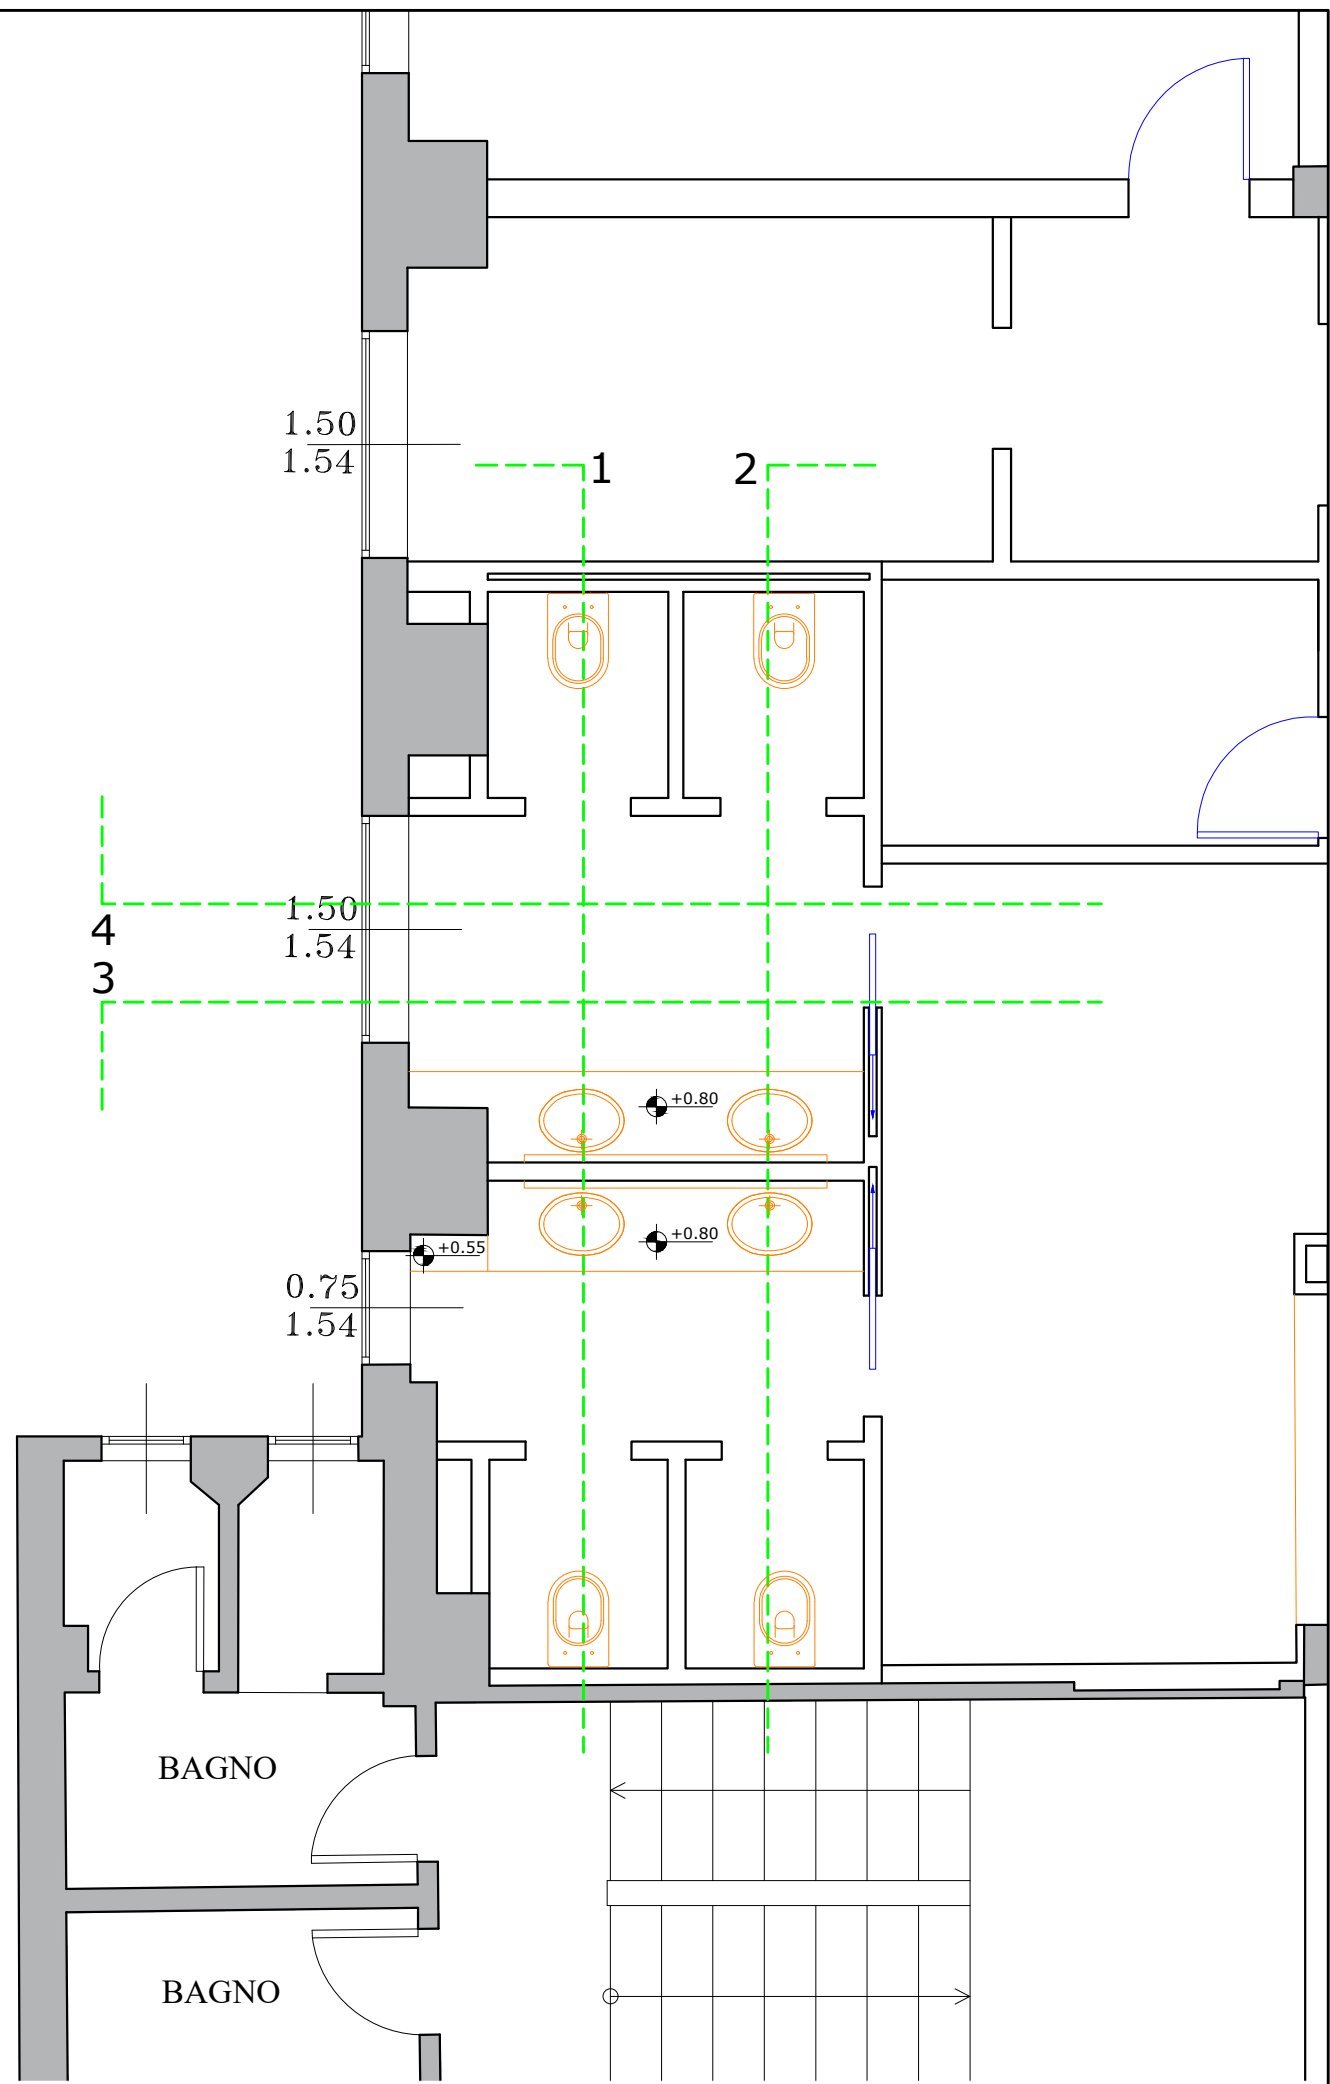


PIANTA
quota 1.20


- 1 Resina cementizia spatolata per pareti
- 2 Intonaco civile liscio per interni
- 3 Piano catino in c.a. rivestito con resina cementizia spatolata e con finitura idrofobica
- 4 Pannello di specchio in cristallo sovrapposto
- 5 Rubinetteria monocomando con miscelatore
- 6 Sottocatino in legno massello con sportello scorrevole per vano tecnico
- 7 Faretti a led specchio
- 8 Vaso sospeso
- 9 Porta interna scorrevole ad anta cieca
- 10 Porta interna ad anta cieca

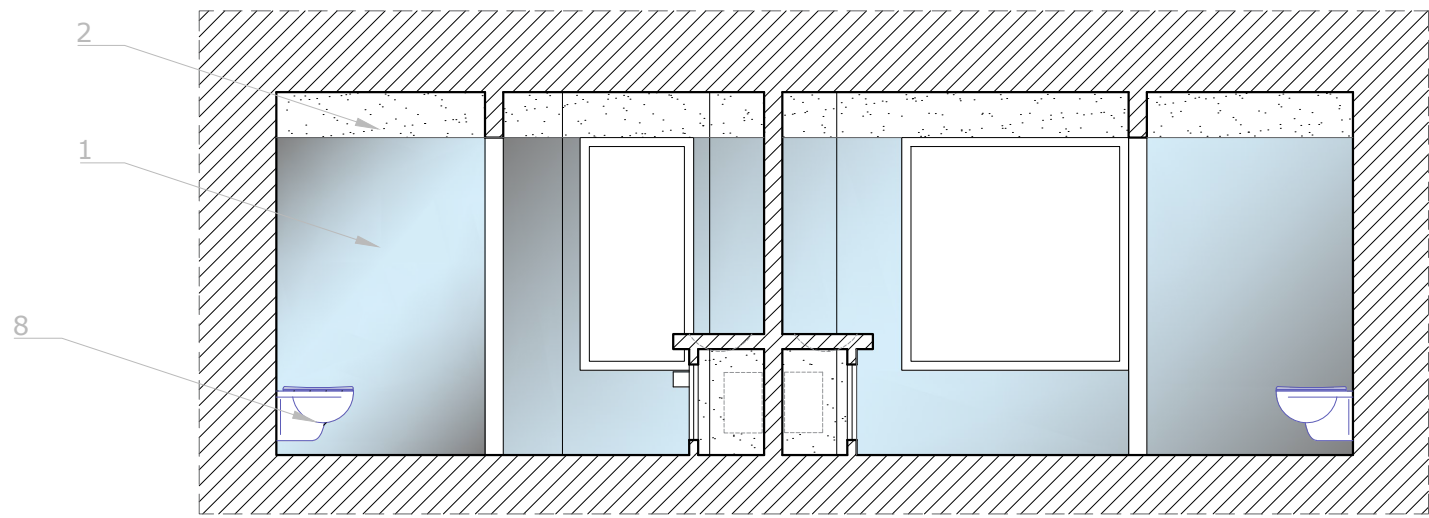


SEZIONE 1

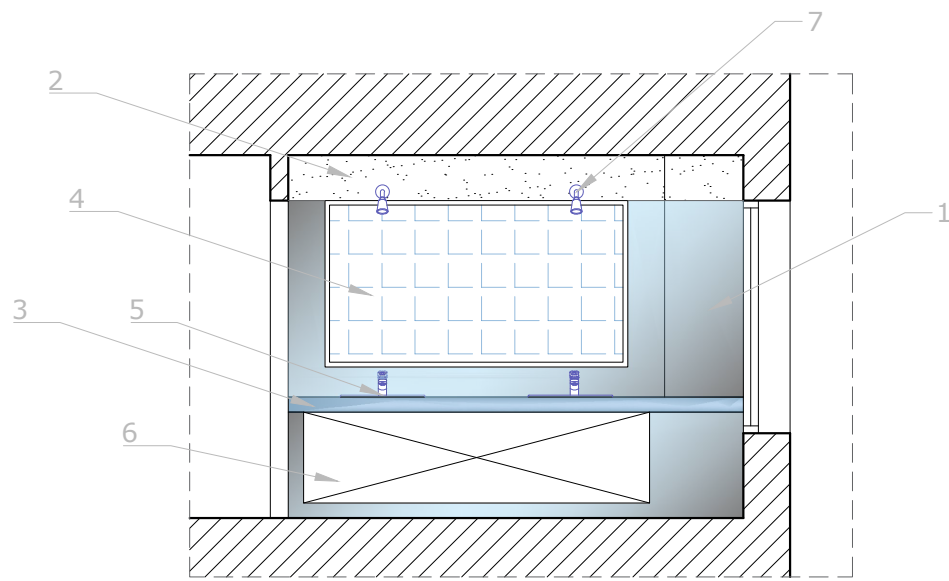

SEZIONE 3

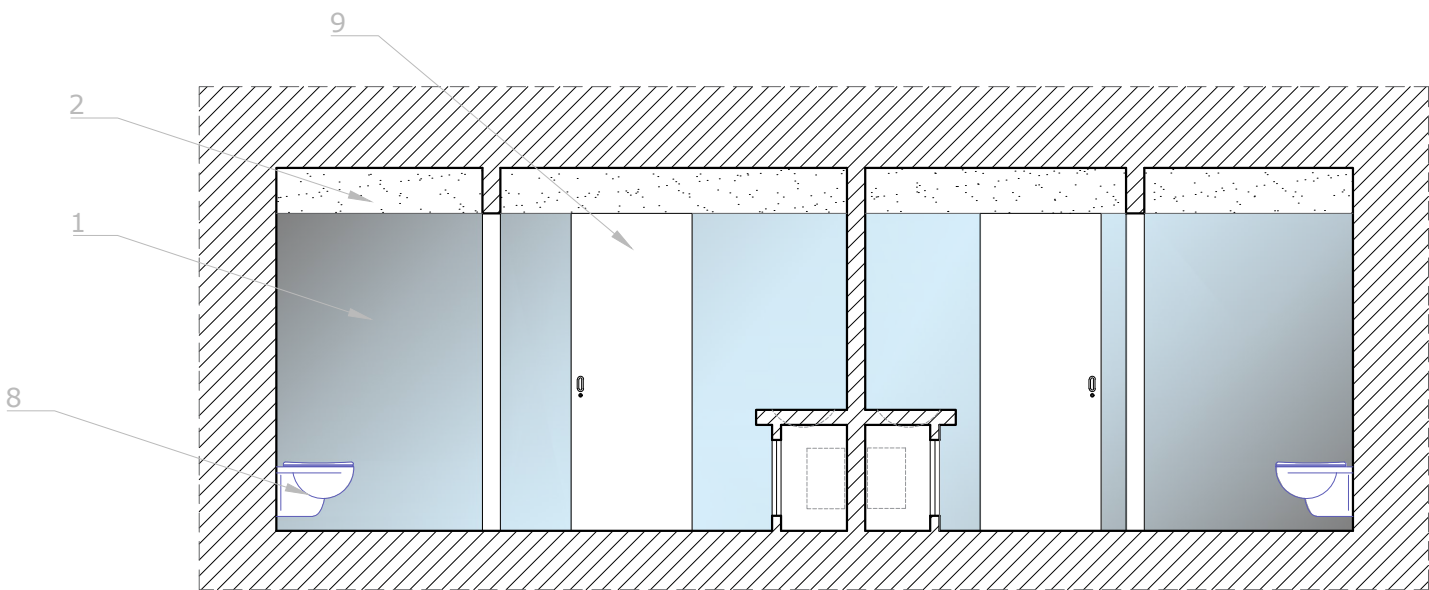

SEZIONE 2

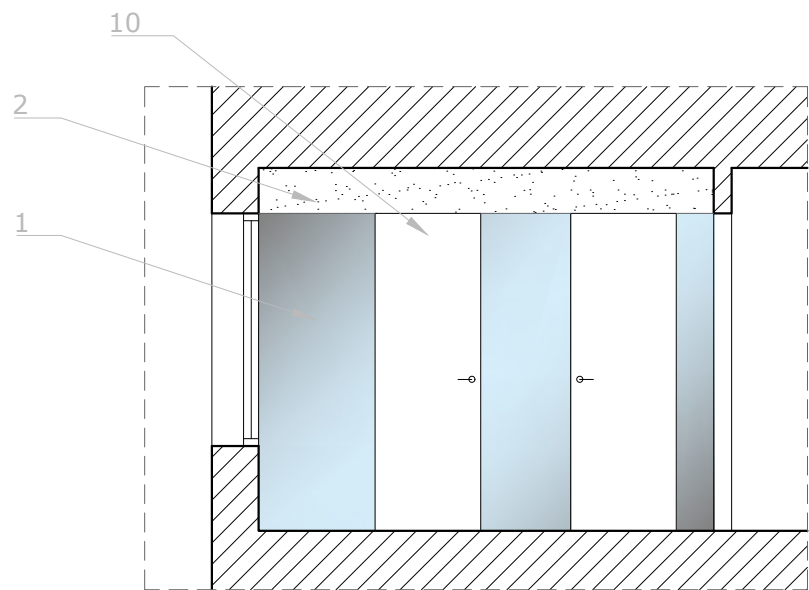

SEZIONE 4