LEGENDA	
	MUR MOCK UP ROOM
	PROIEZIONE MUR
	MURI DA REALIZZARE COME DA PROGETTO
	MURI ESISTENTI
	PLACCAGGIO DEI MURI ESISTENTI
	MURI PROVVISORI

PORTE E SERRAMENTI (MUR)

PORTA DI INGRESSO

Potere fonoisolante Rw=45 dB
Resistenza al fuoco EI30

PORTA POWDER ROOM

Potere fonoisolante Rw=40-42 dB

SERRAMENTI

Potere fonoisolante Rw=45 dB

REQUISITI ACUSTICI PASSIVI (ai sensi del DPCM 5/12/1997)

Categoria C
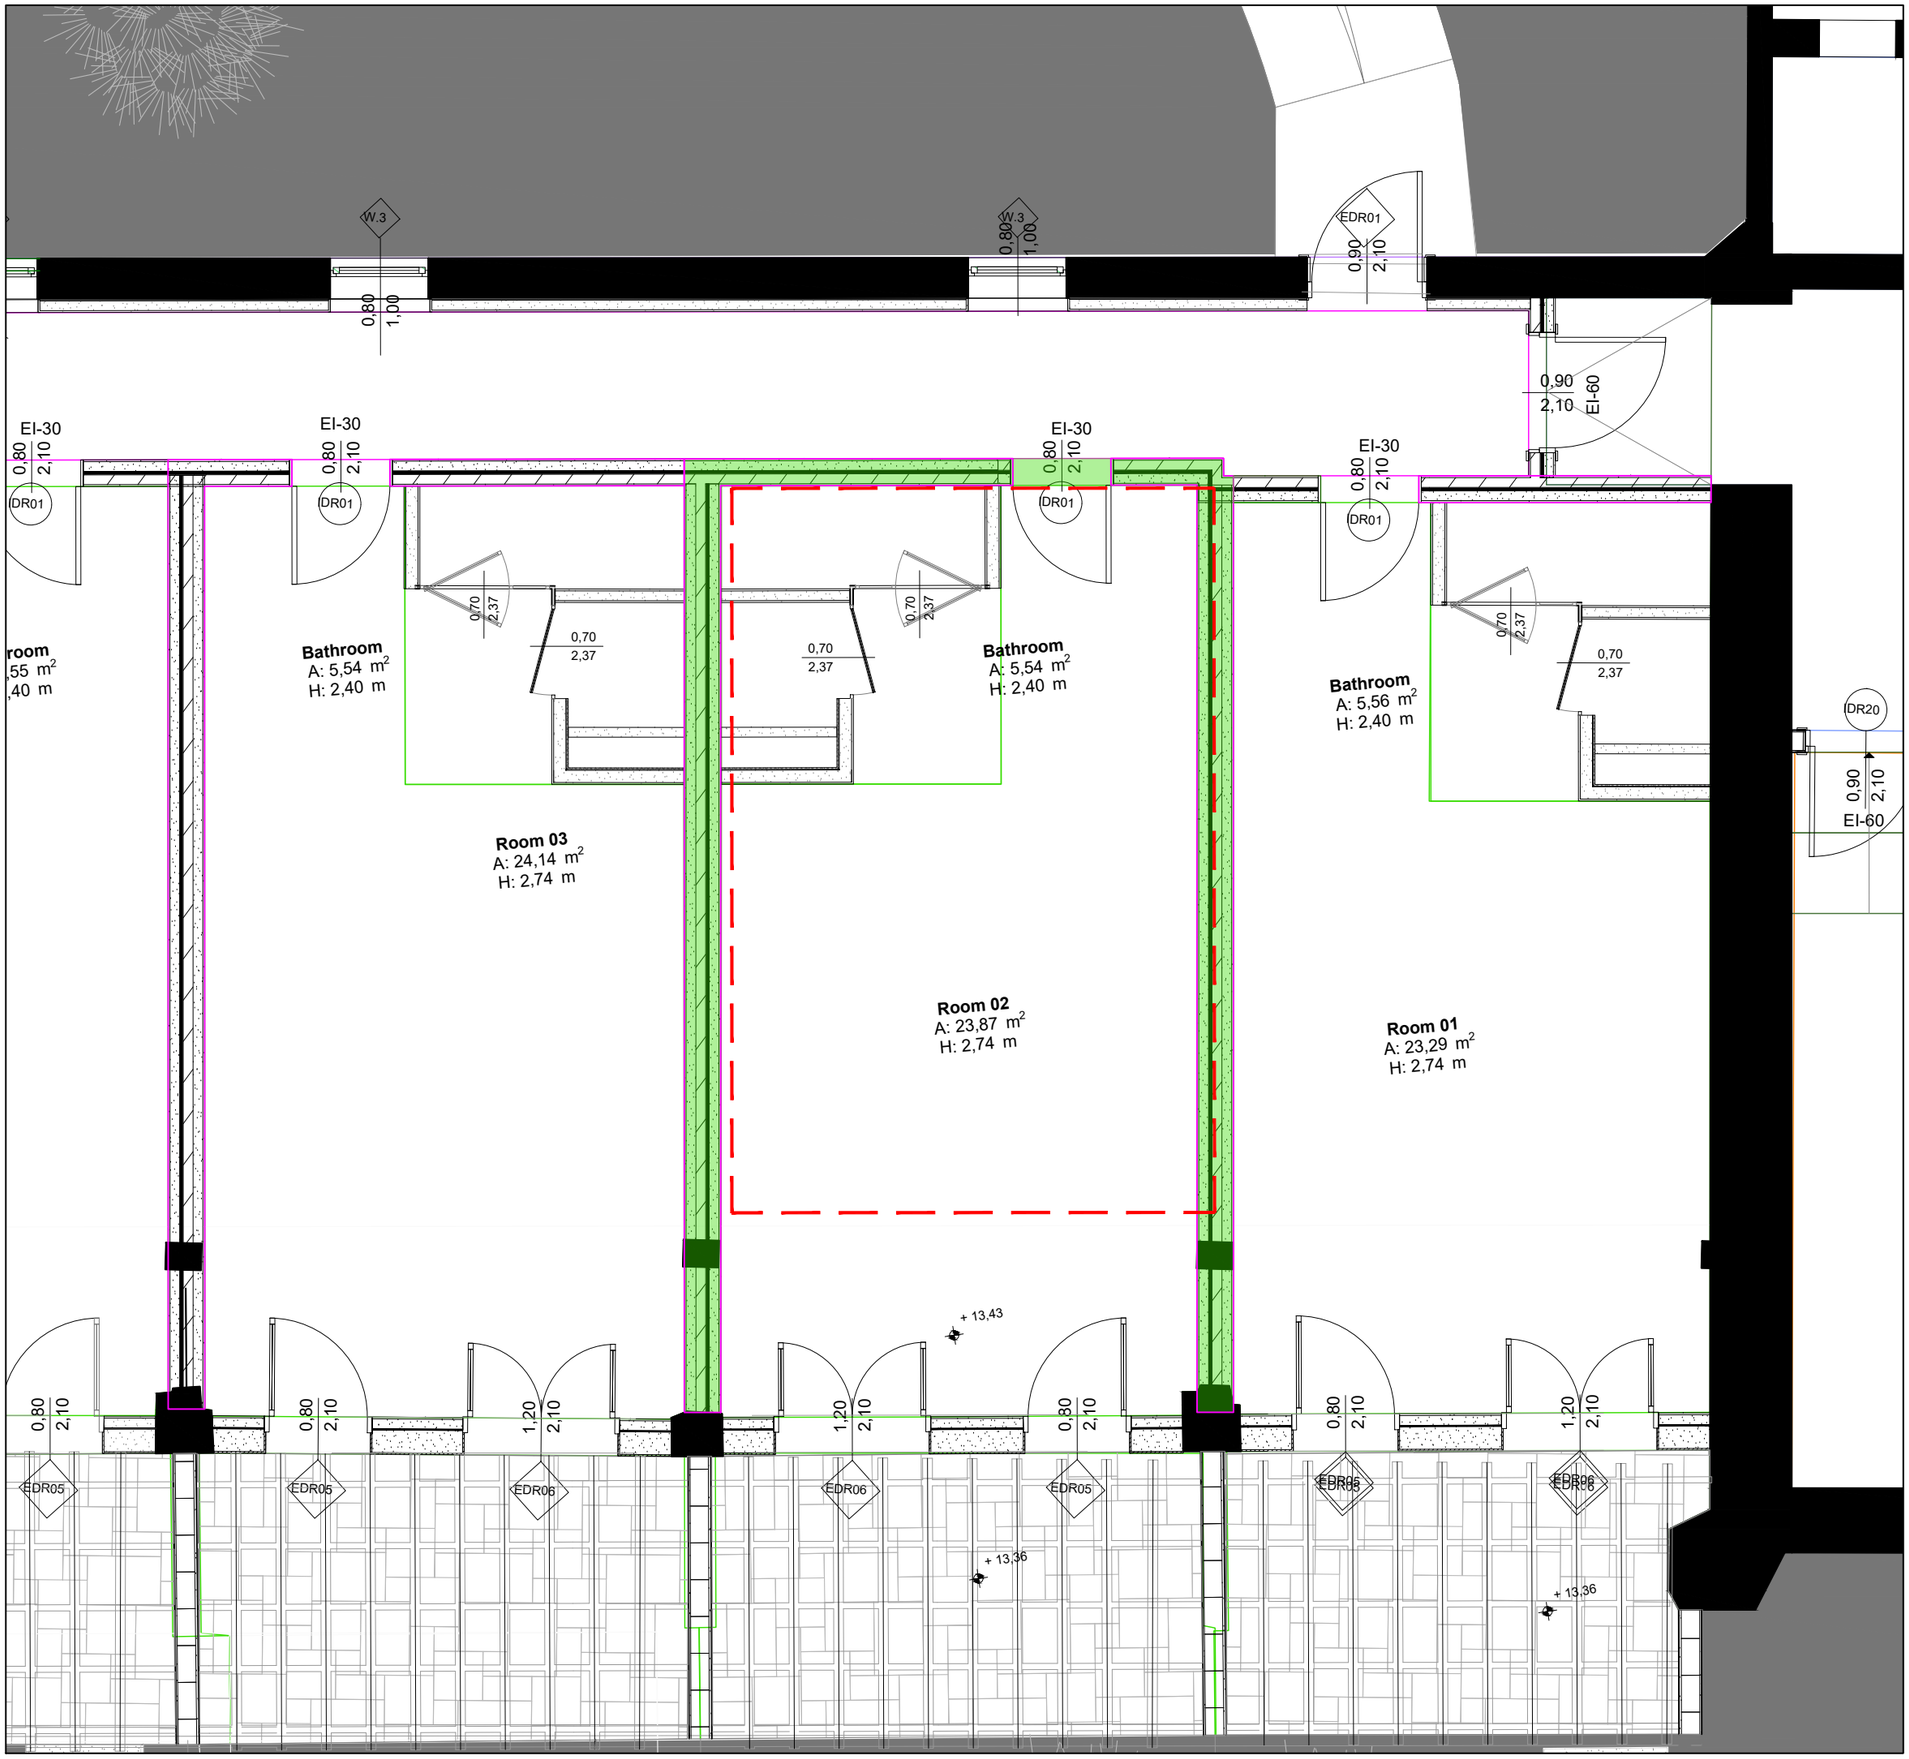
Potere fonoisolante apparente	R'w	50
Isolamento acustico standardizzato di facciata	$D_{2m,nT}$	40
Livello di rumore di calpestio di solai normalizzato	L'n	63
Livello massimo di pressione sonora per impianti a funzionamento "discontinuo"	L_{ASmax}	35
Livello di pressione sonora continuo equivalente per impianti a funzionamento "continuo"	L_{Aeq}	35