


DRAFT FOR DISCUSSION

Dettaglio attacco -1 scala BOH
Sezione verticale 1:5

ID 20.1

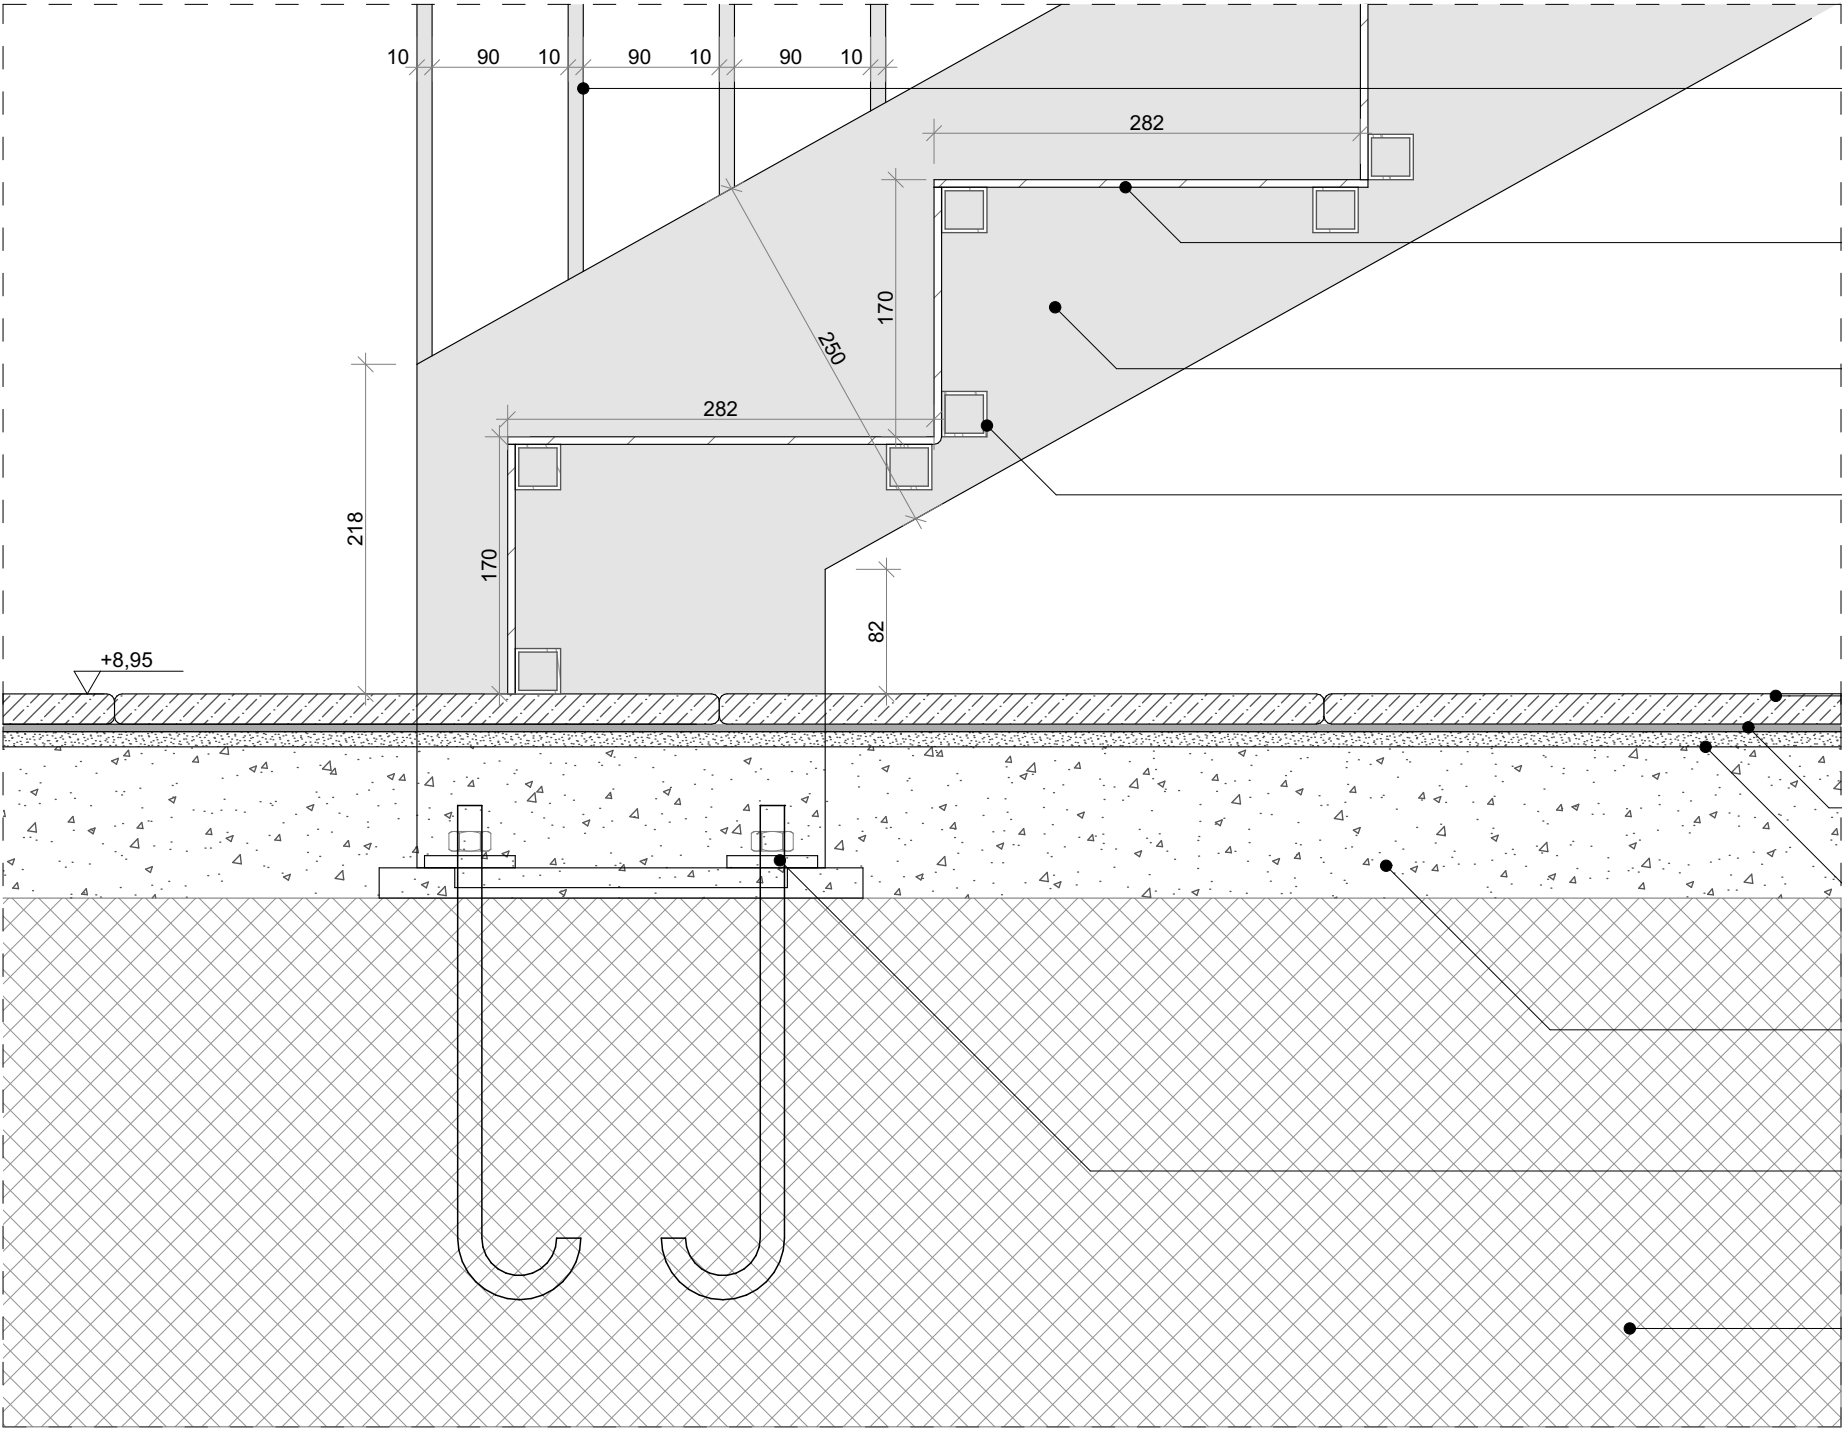

Parapetto in lamiera zincata 1x1 cm saldato al profilo metallico, come scala Zuma esistente.

Scala in lamiera piegata, mandorlata zincata con antirombo e saldata ai cosciali. Spessori da dimensionare a cura del fornitore

Profilo metallico rettangolare 250x40 mm - Dimensioni da verificare con fornitore.

Tubolare 30x30 mm per fissaggio dei gradini al profilo metallico di bordo

Pavimentazione in pietra, da verificare con ID


Strato di collante di materiale idoneo alla posa della pavimentazione finale

Autolivellante per formazione di piano di posa con materiale compatibile alle successive lavorazioni, tipo Ultraplan maxi sp. 3mm

Massetto esistente - spessori da verificare

Sistema di fissaggio della scala in metallo alla soletta. Dimensionamento e particolari a cura del fornitore

Soletta esistente

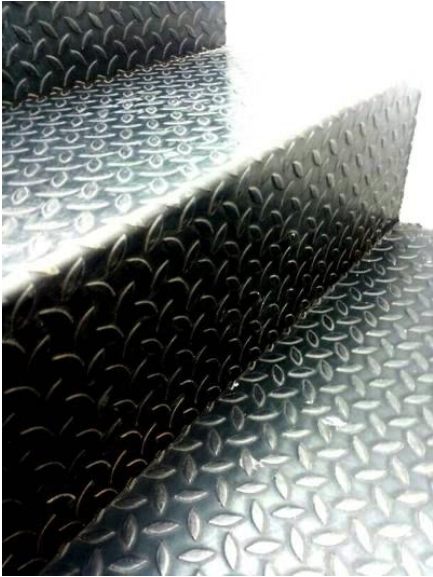

LAMIERA MANDORLATA

N.B.

All the drawings to be read jointly to Survey drawings, Comparison drawings and Functional descriptions/ Leggere tutti i disegni congiuntamente ai disegni di rilievo, ai disegni di comparazione e alle descrizioni funzionali. For any information concerning other disciplines (MEP, structure, etc.) please refer to the specific consultant's drawings, schedules and specifications/ Per qualsiasi informazione riguardante le altre discipline (MEP, strutture, ecc.) fare riferimento a disegni del consulente specifico, alle note e le specifiche. Any discrepancy should be brought to the attention of the designer in charge/ Qualsiasi discrepanza dovrà essere portata all'attenzione del progettista incaricato. Dimensions are just indicative and in any case must be verified on site before taking any subsequent action/ Le dimensioni sono puramente indicative e in ogni caso devono essere verificate in cantiere prima dell'inizio dei lavori.

Proprietà
Sardegna Resorts s.r.l.
Casa il Ginepro 1/a, Porto Cervo - Arzachena
Legale Rappresentante
Dott. Mario Ferraro

Project Management
CUSHMAN & WAKEFIELD
Cushman & Wakefield
Via Filippo Turati, 16/18
20121, Milano
Arch. Benedetta Abbottoni
Arch. Gianluca Di Cristofaro

Architetto
LEV | Arch s.r.l.
Via Boccaccio 29
20123 Milano - Italia
Arch. Luca Colombo
Ordine degli Architetti di Milano n°10524

Impianti
BRE engineering s.r.l.
Via Barozzi, 6
20122, Milano
Ing. Antonio Abramo
Bozino Resmini
Ordine Ingegneri di Milano n. 24843

Local Architect
Studio Ingegneria Cannas
Via Georgia - Geocity torre 3
07026, Olbia (SS)
Ing. Danilo Cannas

Consulente Antincendio
ITALAMBIENTE
Ing. Emanuela Piolatto
Ordine Architetti di Torino n. TO04836A01207

Ingegnere

Progetto
Cervo Tennis Club

Comune
#Site City

Sito
Via Porto Vecchio, 4 Porto Cervo 07021

Oggetto
ID 20.1

No. Disegno
CTC_COS_AR_PJ_807__

Scala

digital file index
ID 20.1 . dwg

Formato
A3

Data
20/09/24

Revisione

index	data	status	design	control.	approvaz.
-	14/07/2023	HCRV_AR_TD_DRAFT	SB/CS	LC	LC

LEV | Arch s.r.l.
Via G. Boccaccio, 29 I - 20123 Milano tel. +39 02 62062248 - info@lev-arch.it - www.lev-arch.it