




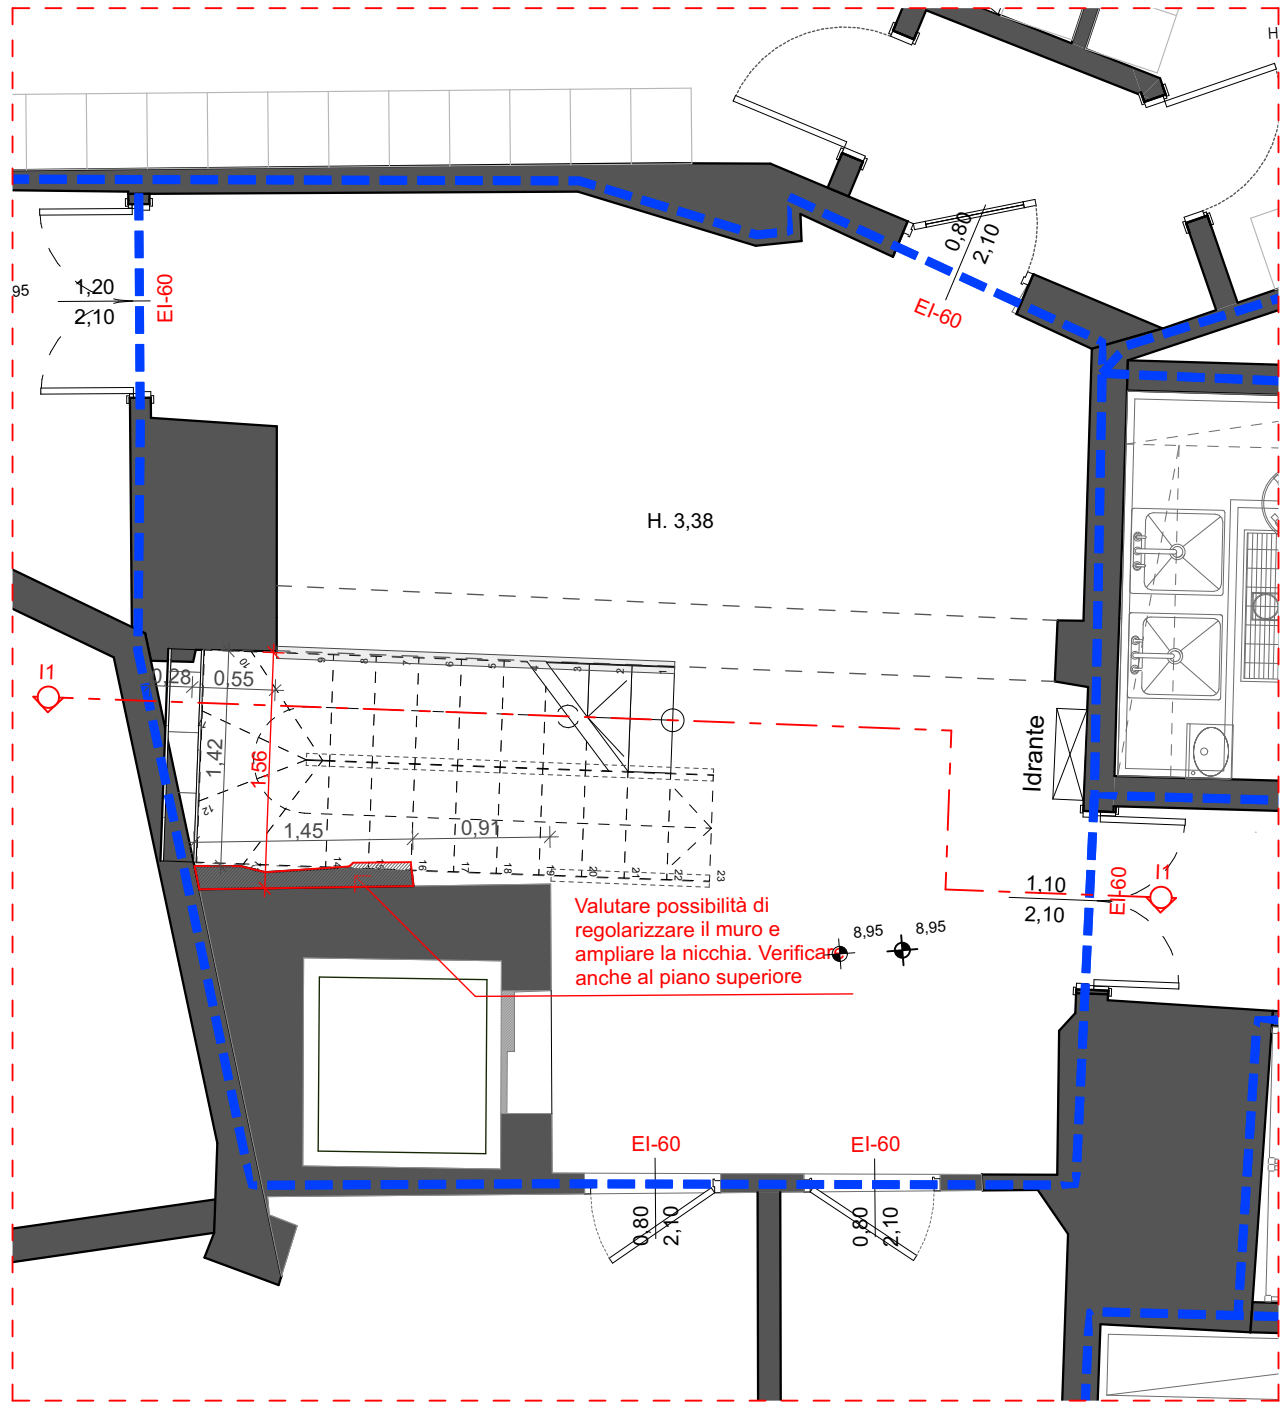


05 Piano Interrato - Progetto
1:50

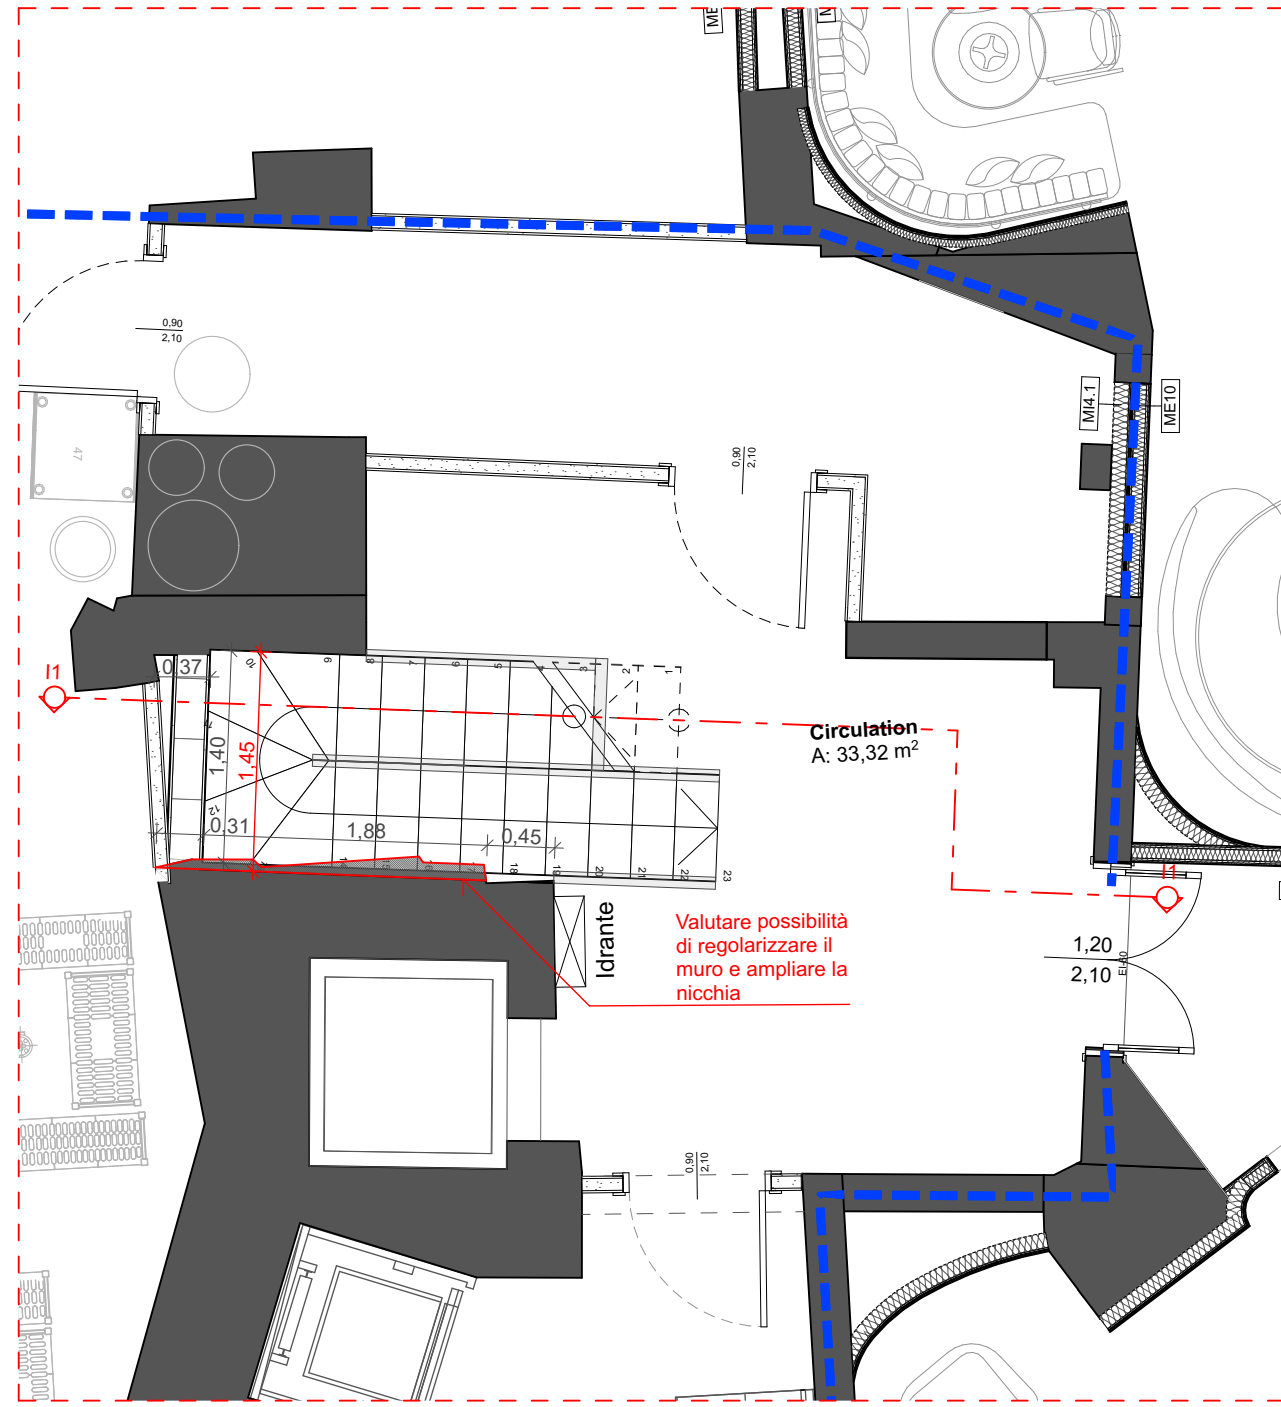


05 Piano Terra - Progetto
1:50

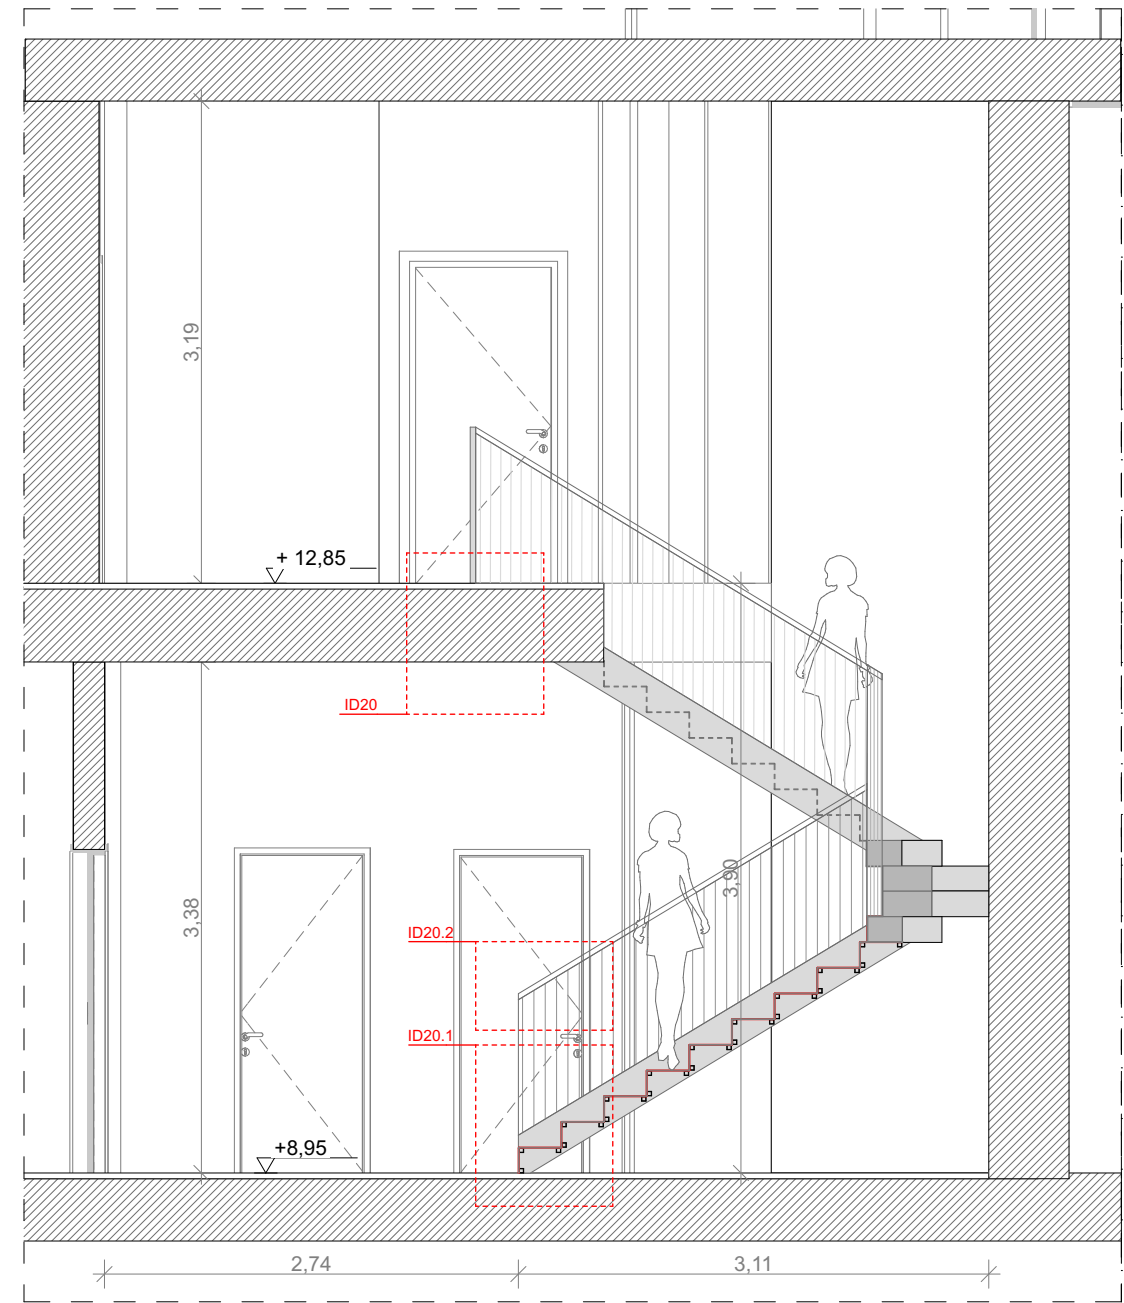

11 SEZIONE
1:50

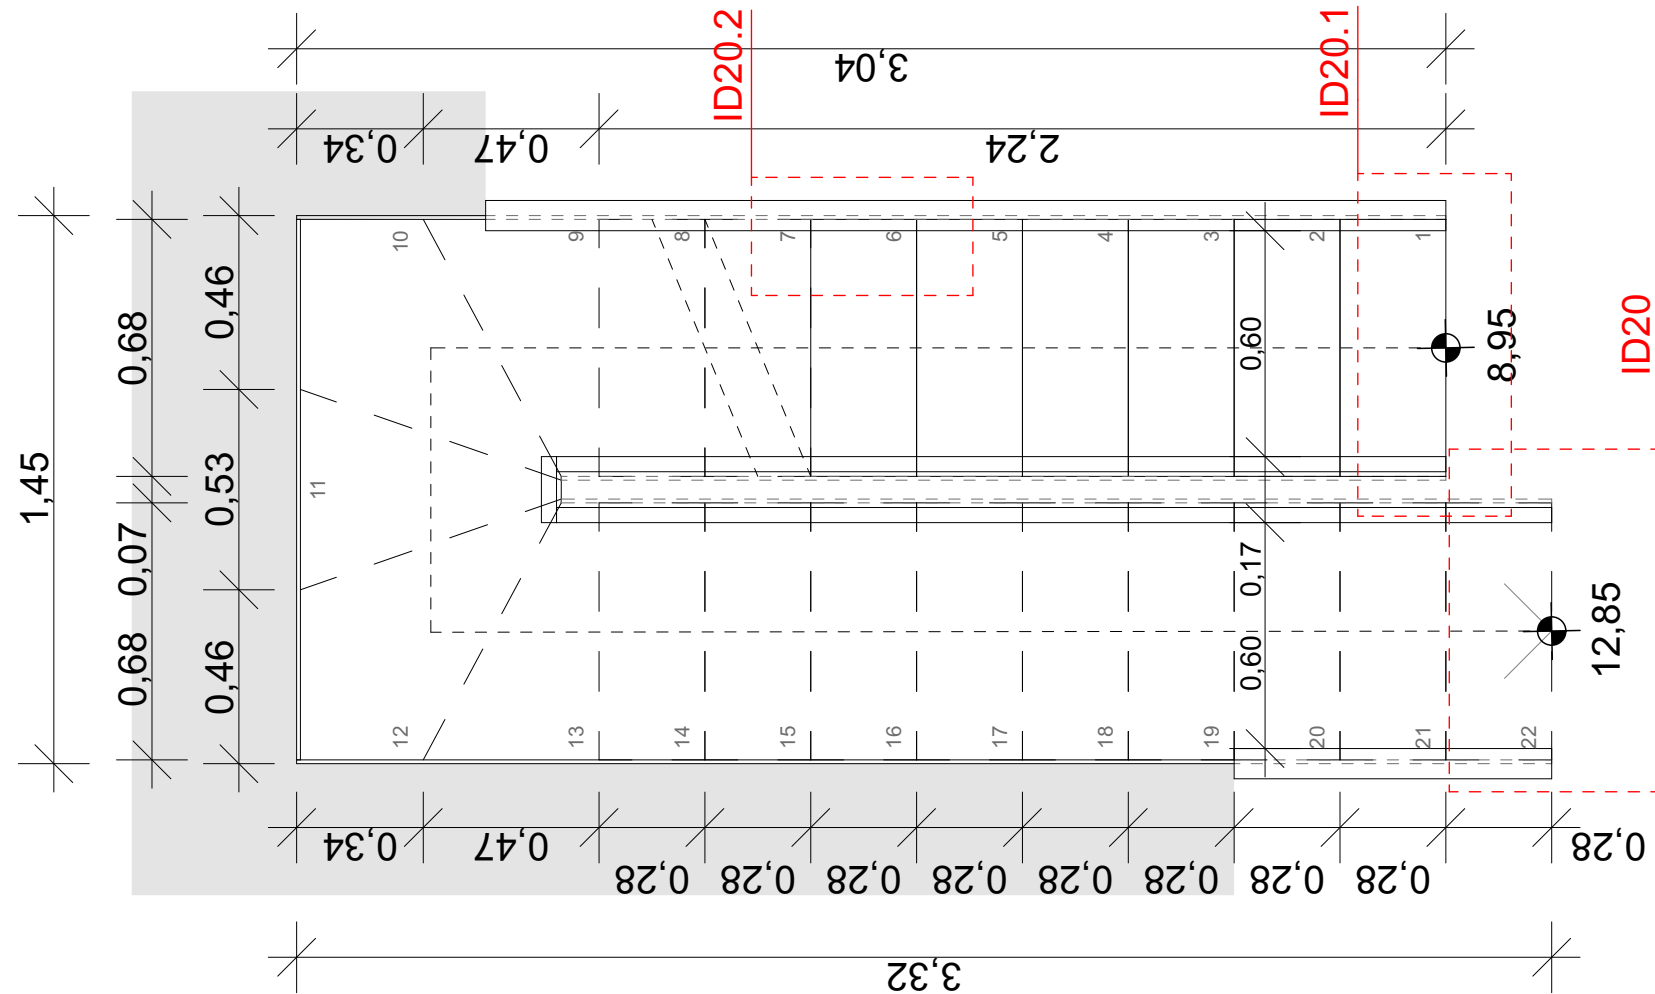

01 Scala _ Piano Interrato
1:20

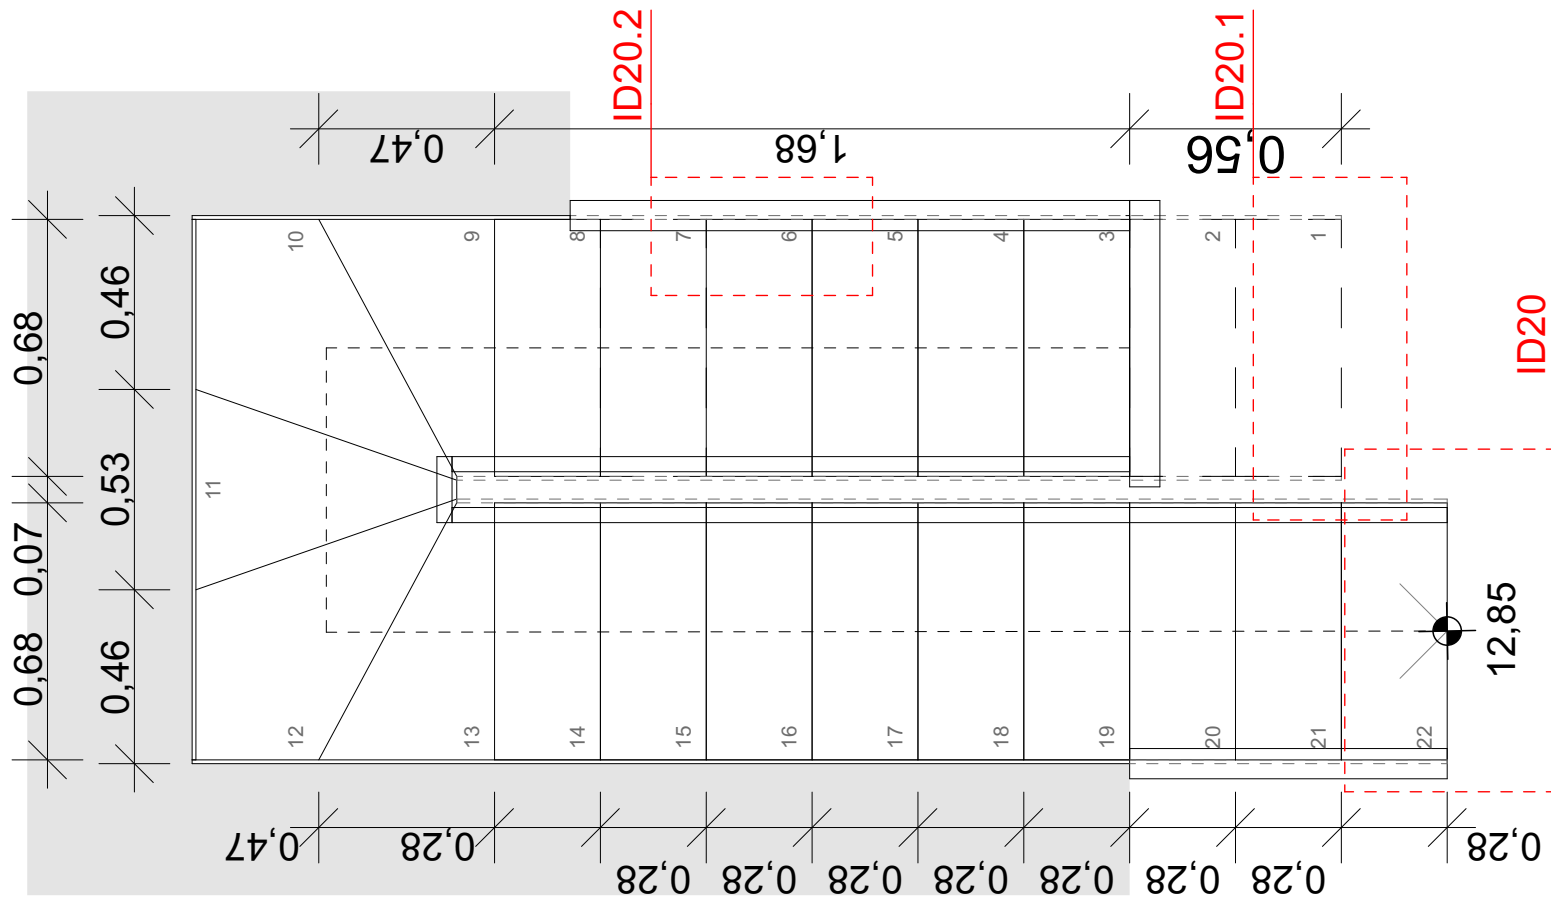

02 Scala _ Piano Terra
1:20

Le basi del disegno derivano dai seguenti documenti: *Tennis club drawings starting points* are Base grafica degli esterni: Rilievo del 2004; *Exterior drawings: 2004 Survey*; Base grafica dell'edificio: Stato di Fatto Ing. Cannas del 17/07/2023; *Building drawings: 17/07/2023 As Built* from Ing. Cannas; Base grafica di quote e info interne all'edificio: Sanatoria Ing. Cannas del 23/07/2022 e rilievo 09/2023 *Interior and exterior levels: 23/07/2022 amnesty from Ing. Cannas + 09/2023 survey*
NB. Le quote di livello del rilievo 2004 (xxx) differiscono dalle ultime del rilievo 2023 (xxx) di circa 1, 30mt
Levels from 2004 survey (xxx) and the last from 2023 survey (xxx) differs by 1, 30mt

