



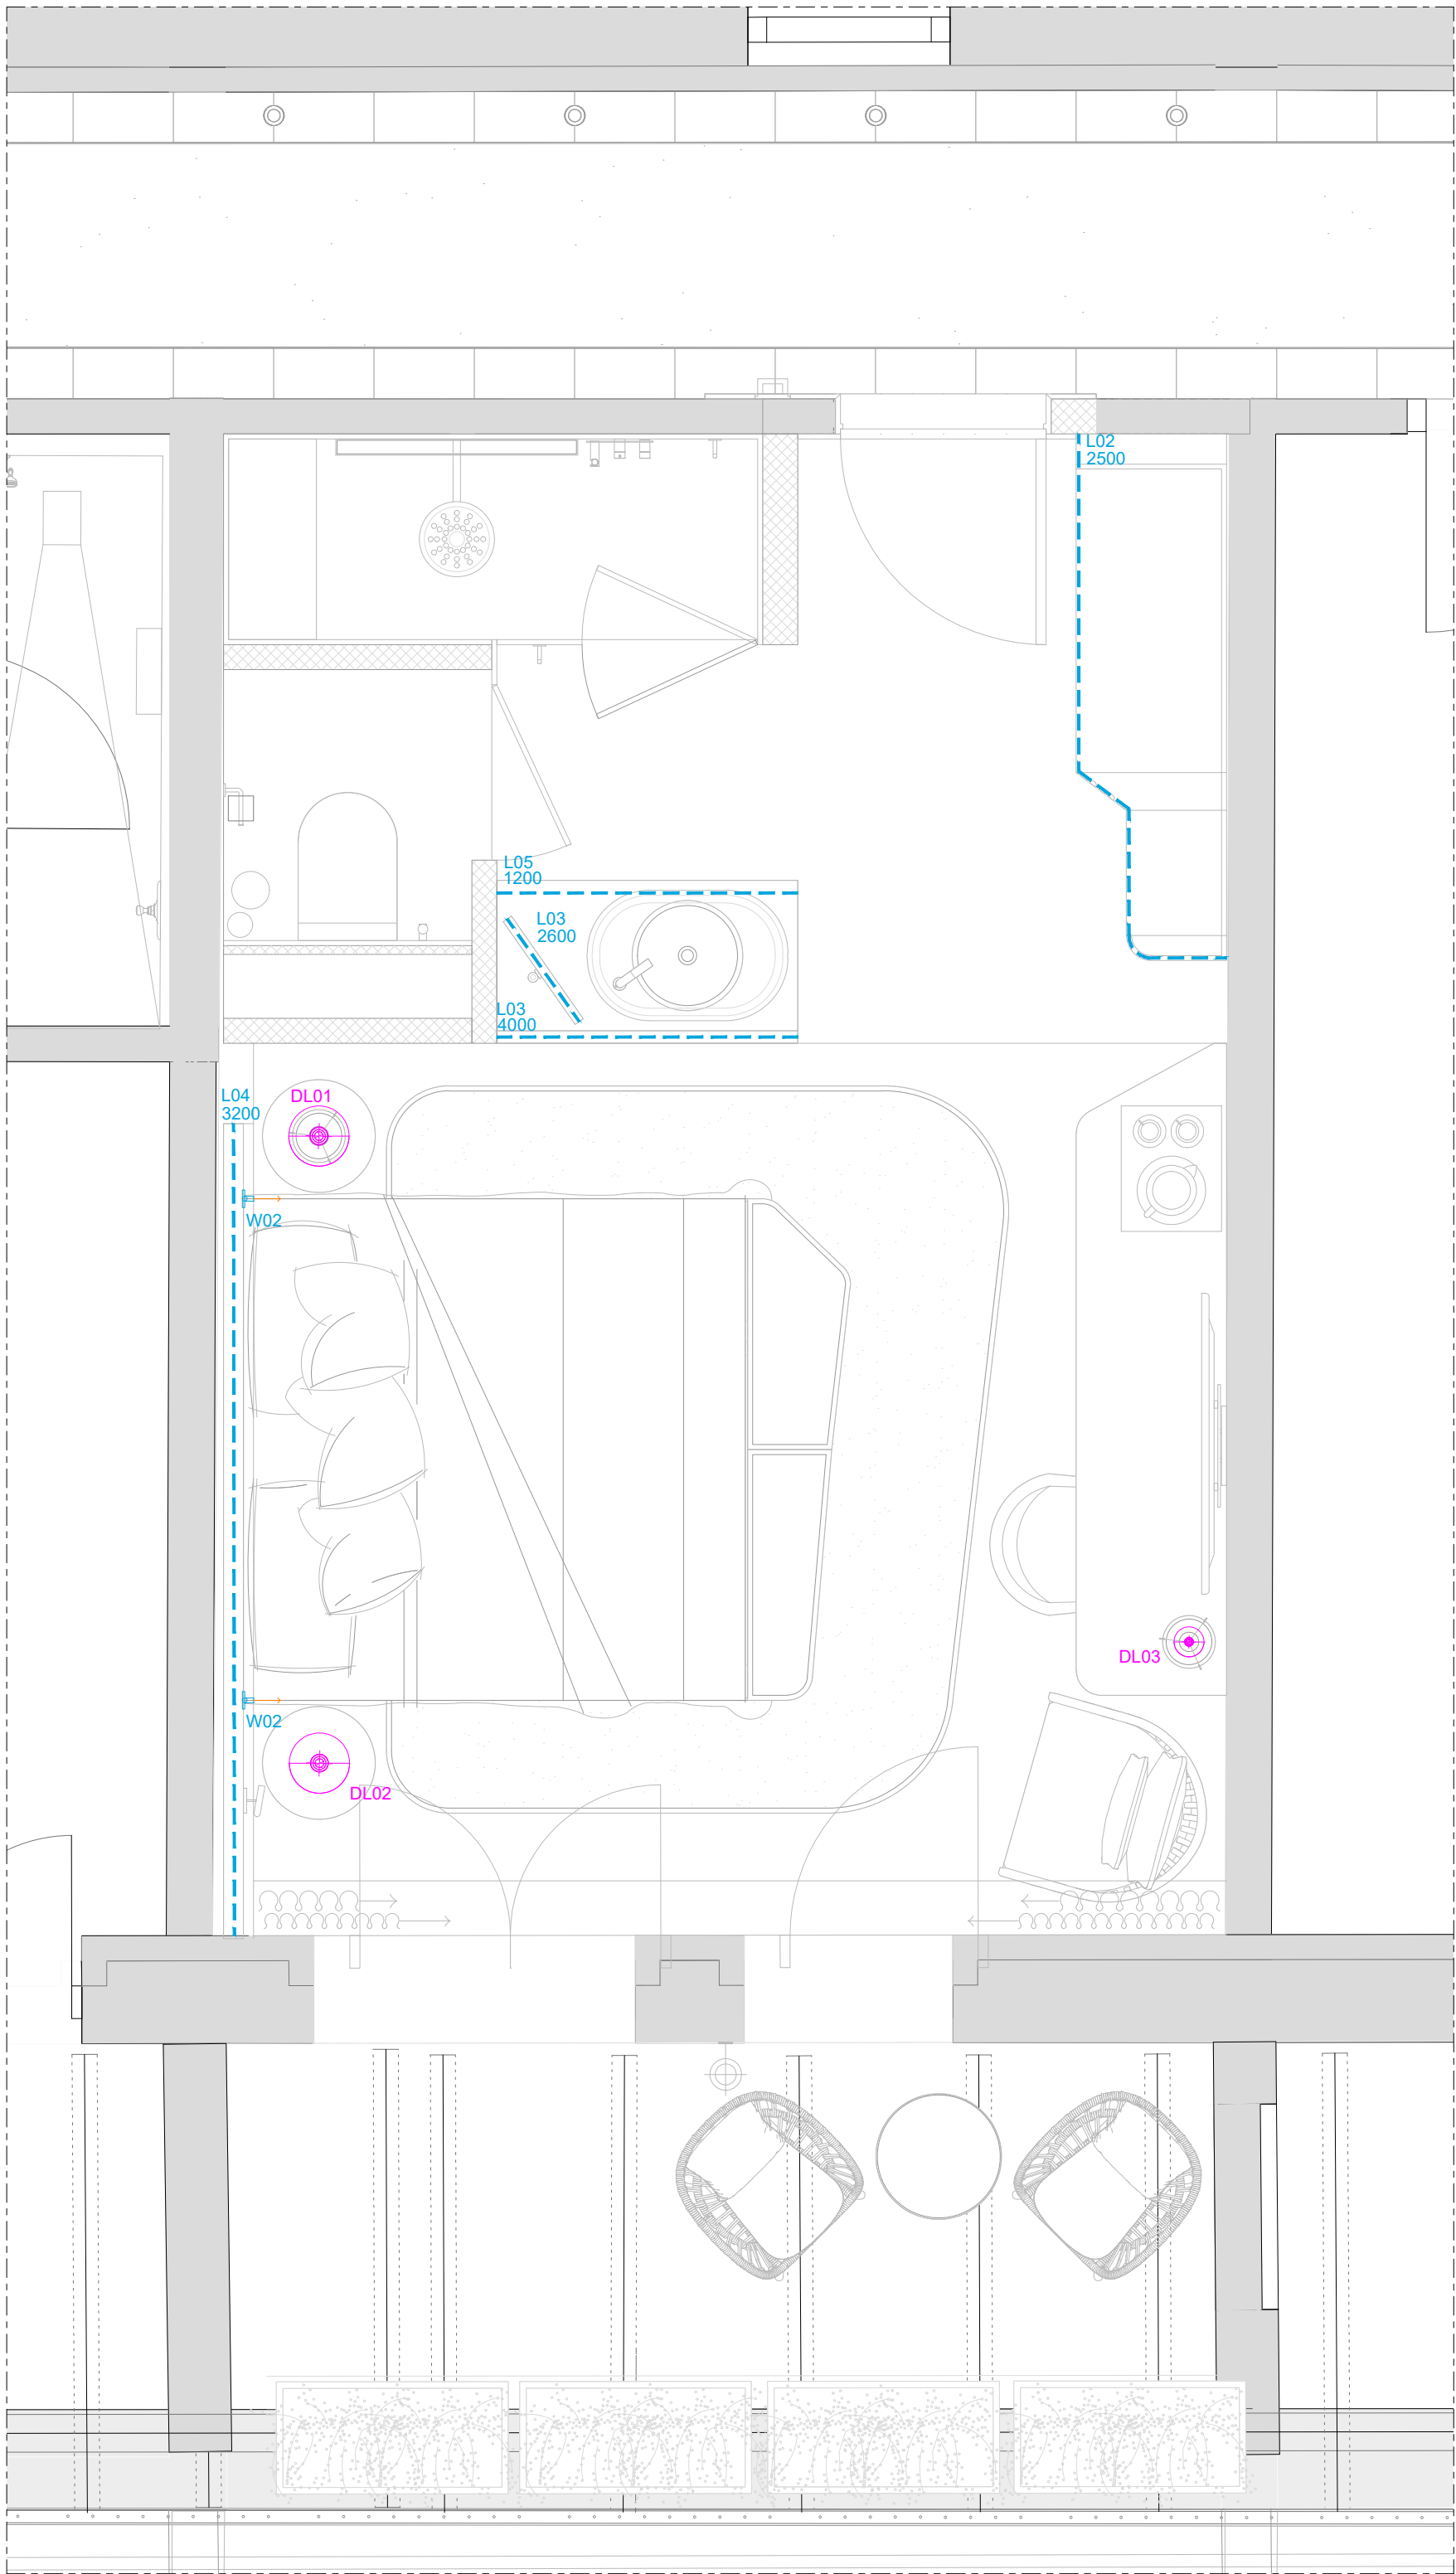

PLANIMETRIA_disposizioni dei corpi illuminanti

scala_1:25

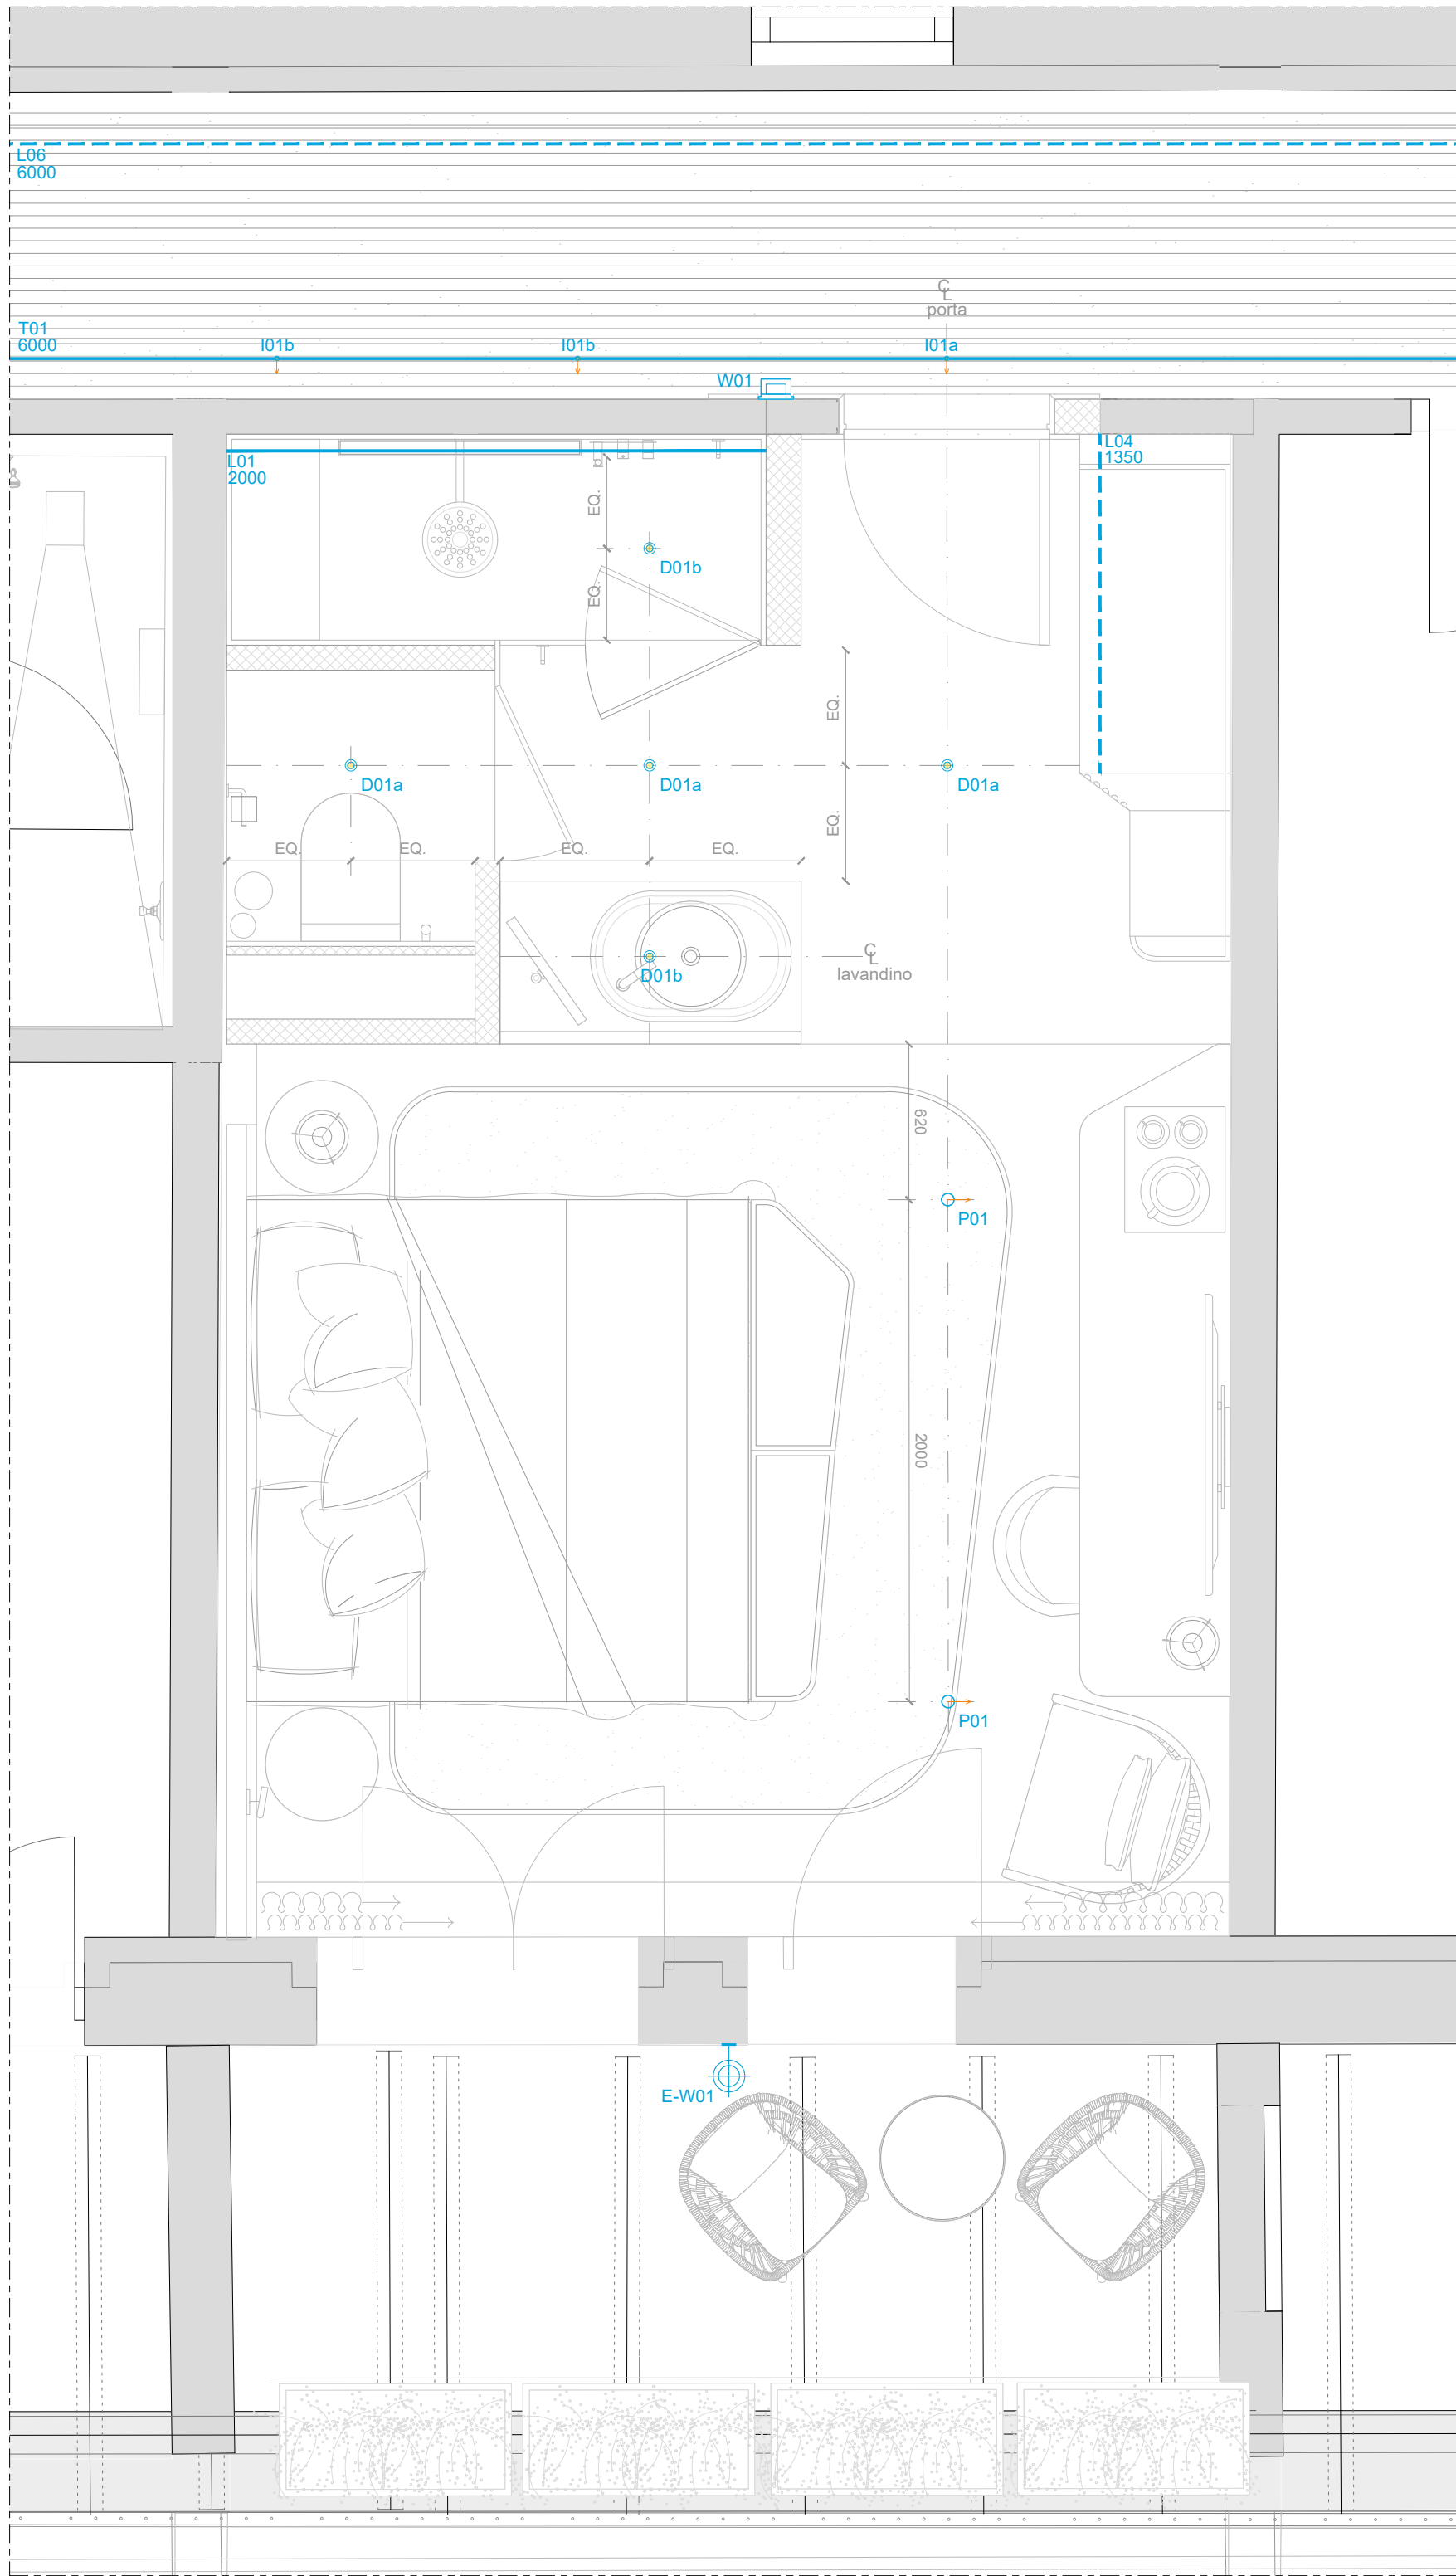

PIANTA DEL CONTROSOFFITTO_disposizioni dei corpi illuminanti

scala_1:25

NOTE GENERALE:

1. PER LE SPECIFICHE DELL'APPARECCHI DECORATIVE, CONSULTARE LE ULTIME SPECIFICHE DEL INTERIOR DESIGN.
2. IL CORPO ILLUMINANTE DL01 è IN FASE DI AGGIORNAMENTO ED IN ATTESA DI NUOVA SPECIFICA DA PARTE DELL'INTERIOR.

LEGENDA CORPI ILLUMINANTI, CAMERA CAMPIONE e CORRIDOIO					
Simbolo	Rif.	Q.tà	Apparecchio	Sorgente	Potenza
	D01a	3	Apparecchio di illuminazione downlight rotondo a incasso a soffitto con ottica fissa per l'illuminazione generale LED - 2700K - 8.8W - 608lm - 58mW - Ottica 31° - CR90 - IP20/IP54 - 700mA - DALI Dimensioni: Ø 48mm x h 72mm Cut-out: fare riferimento al foglio di istruzioni Finitura/Colore: da definire Alimentatore dimmerabile remoto DALI Completato di tutti gli accessori meccanici ed elettrici	LED	8.8W
	D01b	2	Apparecchio di illuminazione downlight rotondo a incasso a soffitto con ottica fissa per l'illuminazione d'accento nel bagno LED - 2700K - 8.8W - 608lm - 58mW - Ottica 19° - CR90 - IP20/IP54 (custom) - 700mA - DALI Dimensioni: Ø 48mm x h 72mm Cut-out: fare riferimento al foglio di istruzioni Finitura/Colore: da definire Alimentatore dimmerabile remoto DALI Completato di tutti gli accessori meccanici ed elettrici	LED	8.8W
	E-W01	1	Reveti dell'apparecchio a parete nella terrazza LED - 2700K - 15W - TBD lm - Ottica TBD - CRI TBD - IP TBD - Dimensioni: TBD Finitura/Colore: da definire Alimentatore DALI remoto Completato di tutti gli accessori meccanici ed elettrici	LED	15W
	I01a	1	Apparecchio di illuminazione rotondo orientabile su binario con ottica fissa per l'illuminazione d'accento. LED - 2700K - 3W - 273lm - Ottica 16° - CR90 - IP20 - DALI Dimensioni: Ø 24mm x h 55mm Finitura/Colore: da definire Alimentatore DALI remoto Completato di tutti gli accessori meccanici ed elettrici	LED	3W
	I01b	2	Apparecchio di illuminazione rotondo orientabile su binario con ottica fissa per l'illuminazione del corridoio. LED - 2700K - 3W - 273lm - Ottica 31° - CR90 - IP20 - DALI Dimensioni: Ø 24mm x h 55mm Finitura/Colore: da definire Alimentatore DALI remoto Completato di tutti gli accessori meccanici ed elettrici	LED	3W
	L01	2,00m	Apparecchio di illuminazione lineare composto da profilo superficiale in estrusione di alluminio e LED Strip flessibile per la gola nella doccia LED - 2700K - 100lm - 1020mm - 45mW - Ottica diffusa - CR80 - IP68 - DALI Dimensioni: L varie mm x w 14mm x h 14mm Finitura: da definire Alimentatore dimmerabile remoto DALI Completato di tutti gli accessori meccanici ed elettrici	LED	100Wlm
	L02	2,50m	Apparecchio di illuminazione lineare composto da profilo superficiale flessibile in acciaio inossidabile e LED Strip flessibile integrato nell'arredo, Skirting LED - 2700K - 100lm - 1020mm - 45mW - Ottica diffusa - CR85 - IP67 - DALI Dimensioni: L 1000mm x w 14mm x h 14mm Finitura: da definire Alimentatore dimmerabile remoto DALI Completato di tutti gli accessori meccanici ed elettrici	LED	100Wlm
	L03	6,60m	Apparecchio di illuminazione lineare composto da profilo superficiale flessibile in acciaio inossidabile e LED Strip flessibile integrato nell'arredo, Specchio e pannello retro illuminato LED - 2700K - 4,8Wlm - 5044lmW - 105mW - Ottica diffusa - CR80 - IP20 - DALI Dimensioni: L 5000mm x w 8mm x h 1mm Finitura: da definire Alimentatore remoto DALI Completato di tutti gli accessori meccanici ed elettrici	LED	4,8Wlm
	L04	4,50m	Apparecchio di illuminazione lineare composto da profilo in estrusione di alluminio piatto, diffusore opale e LED Strip integrato nella testata, l'arredo LED - 2700K - 4,8Wlm - 5044lmW - 105mW - Ottica diffusa - CR80 - IP20 - DALI Dimensioni: L 5000mm x w 8mm x h 1mm Finitura: da definire Alimentatore remoto DALI Completato di tutti gli accessori meccanici ed elettrici	LED	4,8Wlm
	L05	1,20m	Apparecchio di illuminazione lineare composto da profilo in estrusione di alluminio piatto, diffusore opale e LED Strip integrato sotto il lavandino LED - 2700K - 4,8Wlm - 5044lmW - 105mW - Ottica diffusa - CR80 - IP20 - DALI Dimensioni: L 5000mm x w 8mm x h 1mm Finitura: da definire Alimentatore remoto DALI Completato di tutti gli accessori meccanici ed elettrici	LED	4,8Wlm
	L06	6,00m	Apparecchio di illuminazione lineare composto da profilo superficiale in estrusione di alluminio, diffusore opale e LED Strip. LED - 2700K - 12,8Wlm - 1178lmW - 935lmW - Ottica diffusa - CR80 - IP68 - DALI Dimensioni: L 1000mm x w 12mm x h 4mm Finitura: da definire Alimentatore remoto DALI Completato di tutti gli accessori meccanici ed elettrici	LED	12,8Wlm
	P01	2	Apparecchio di illuminazione rotondo orientabile installato a superficie con ottica fissa. LED - 2700K - 8.8W - 648lm - Ottica 31° - CR90 - IP54 - DALI Dimensioni: Ø 52mm x h 15mm Finitura/Colore: da definire Alimentatore DALI remoto Completato di tutti gli accessori meccanici ed elettrici	LED	8.8W
	T01	6,00m	Sistema di binario a pannello 24V. Dimensioni: L 1000 mm x w 9mm x h 14mm Finitura/Colore: da definire Alimentatore DALI remoto Completato di tutti gli accessori meccanici ed elettrici		
	W01	1	Custom applique a parete nel corridoio LED - 2700K - 5W - TBD lm - Ottica TBD - Dimensioni: TBD Finitura/Colore: da definire Completato di tutti gli accessori meccanici ed elettrici Da sviluppare in coordinamento con ID	LED	5W
	W02	2	Apparecchio di illuminazione orientabile a parete con un accessorio antiabbagliamento integrato per la luce di lettura LED - 2700K - 5,2W - 131lm - Ottica 32° - CR90 - ON/OFF Dimensioni: L 180 x 70 x 47 mm Finitura/Colore: da definire Alimentatore DALI remoto Completato di tutti gli accessori meccanici ed elettrici	LED	5W

PROGETTO

CERVO TENNIS CLUB

CAMERA CAMPIONE E CORRIDOIO

INDIRIZZO PROGETTO

Xxxxxx

COMMITTENTE

Xxxxxx

ELABORATO

PIANIMETRIA E
PIANTA DEL CONTROSOFFITTO
CAMERA CAMPIONE e CORRIDOIO

FASE PROGETTO

Esecutivo

SCALA

come indicato @A1

NOTE GENERALI

1. Il disegno non deve essere scalato.
2. Tutte le dimensioni e le quote sono da verificare in cantiere.
3. Le discrepanze devono essere immediatamente segnalate prima di procedere. Devono essere utilizzate le dimensioni indicate.
4. Dimensioni degli elementi strutturali sono indicative, fare riferimento ai disegni delle strutture.
5. Dimensioni degli elementi impiantistici sono indicative, fare riferimento ai disegni degli impianti.

DISEGNATO DA

JS

CONTROLLATO DA

AS

DATA EMISSIONE

17/09/2024

DISEGNO

2024-06_VLT_CERVO TENNIS CLUB_PANIMETRIA_R04_2024 09 17.DWG

CODICE ELABORATO

codice progetto

autore

luso

zona

livello

disegno - numero

revisione

202x-xx

VLT

XX

XXX

L00

XX-01

00

VOLTARE LIGHTING DESIGN

Via Brocchi 26 | 20136 Milano | Italy
Tel +39 02 5558491 | Fax +39 02 52020311
info@voltaredesign.it | www.voltaredesign.it
Questo disegno è di proprietà della VOLTARE s.p.a. Sono vietate le riproduzioni e i riavvolgi d'autore ai termini di legge.

voltaire

light design philosophy