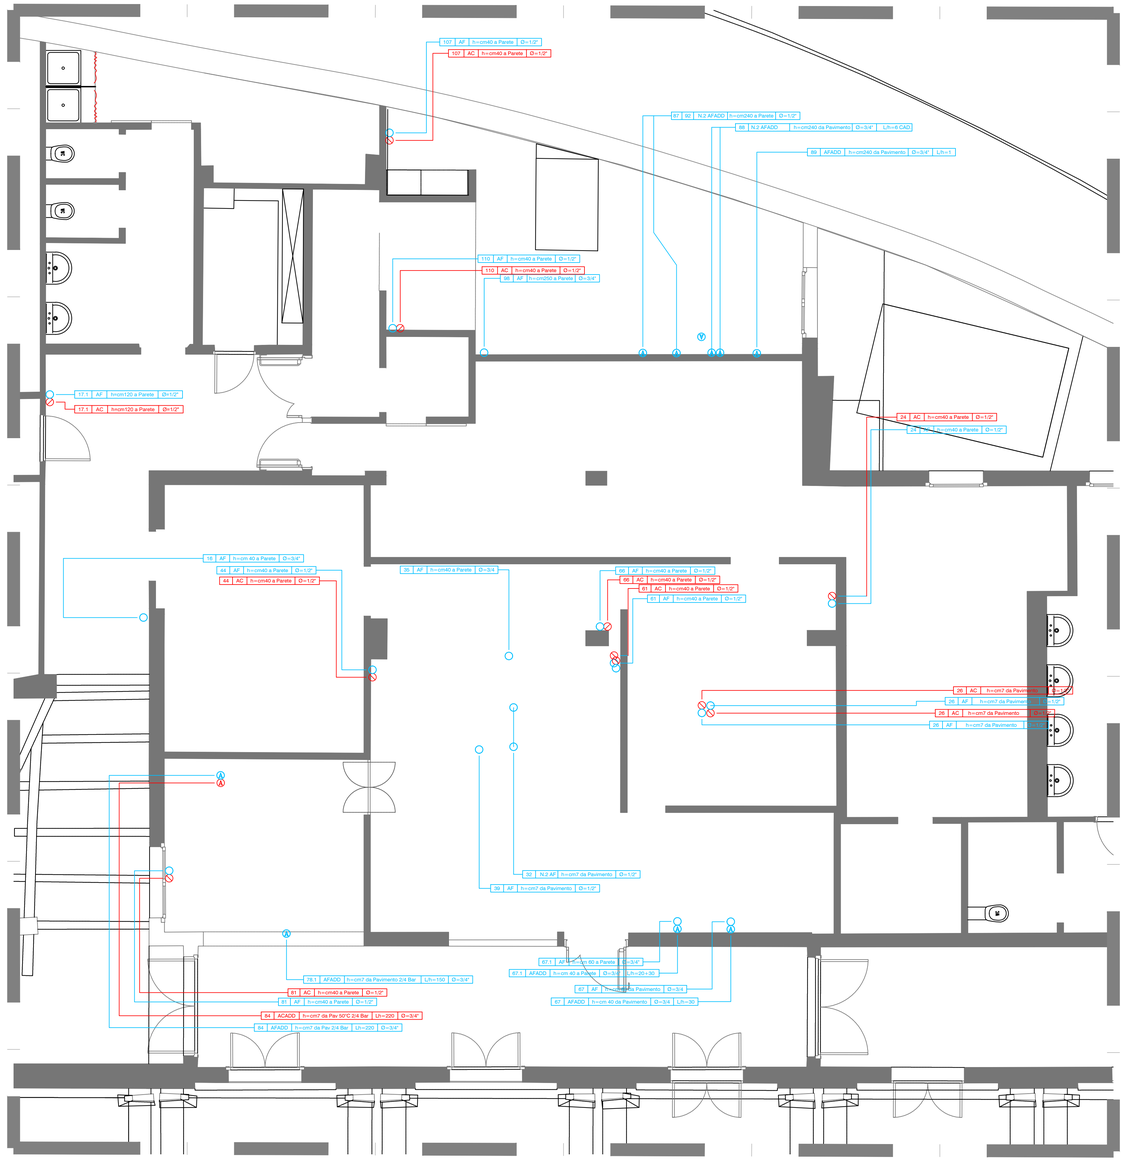

POS.	Q.TA'	DESCRIZIONE	DIMENSIONI mm	POTENZE ELETTRICHE Watts Lampe V=230/400V		TIPO ATTACCO Acqua Calda Rs	Acqua Fredda Rf	Scarico	AF ID	AC ID	CONNESSIONI IDRICHE AF Addolcita AF ADD ID	AC Addolcita AC ADD ID	AC Ambiente AF ADD ID	Consumo Litri/ora	SCARICHI Ø mm
		MAGAZZINO													
1	4	MINICELLA CARNE 100 L.t. 1400 0÷10°C	1000x1000 h2120	0,50				1							mn50
2	2	MINICELLA SALUMI E LATTICINI 100 L.t. 1400 0÷10°C	1000x1000 h2120	0,50				1							
3	1	SCAFFALATURA SU BINARI EASY RIDER - 5 SCAFFALI	5ml x1500 h1800												
4	1	CELLA NEGATIVA COMPLETA DI SCAFFALI	2800 X1400 X h2230												
5	1	CELLA POSITIVA PESCE COMPLETA DI SCAFFALI	2000X1400X h2230												
6	1	CELLA POSITIVA VERDURE COMPLETA DI SCAFFALI	2300X1400X h2230												
7	4	MODULO ARMADIO NORM 20 SERRABILE	1000x500 h1800												
8	1	CELLA POSITIVA VERDURE COMPLETA DI SCAFFALI	1600X2000X2430												
9	1	CELLA POSITIVA PESCE COMPLETA DI SCAFFALI	1800X1500X2430												
10	2	MINICELLA 100 L.t. 1400 -18÷20°C	1000x1000 h2120	1,00				1							mn50
14	2	SCAFFALE INOX A 4 RIPIANI LISCI	2070x476 h1800												
15	1	SCAFFALE INOX A 4 RIPIANI LISCI	1370x476 h1800												
16	1	PRODUTTORE GHIACCIO GRANULARE - Kg. 200/24h	950x600 h1060					1	3/4"						mn25
17	1	BILICHETTO ELETTRONICO SU COLONNA KG. 150	600x600x850h	1,00				1							
17.1	1	AVVOLGITORE AUTOMATICO MEGA CON NITO I	80x380x260h						1/2"	1/2"					
		PREPARAZIONI													
18	1	PATTUMIERA CARRELLATA	diam.450 h685												
19	6	TAVOLO REFRIGERATO REMOTO, 2 PORTE -2÷8°C	1270x690x810	0,22		1									mn50
20	1	PIANO LAVORO CON VASCA E ALZATINA LATERALE DX	2170x700 h40												
21	1	PIANO di LAVORO CON VASCA E ALZATINA LATERALE SX	2170x700 h40												
21.1	4	COPPIA DI MENSOLE APPESE A SOFFITTO CON LUCE LED	1900x400x40h	0,20		1									
21.2	1	COPPIA DI MENSOLE A PARETE CON LUCE LED	1500x400x40h	0,20		1									
21.3	1	COPPIA DI MENSOLE A PARETE CON LUCE LED	1600x400x40h	0,20		1									
22	1	PIANO di LAVORO MODULARE con ALZATINA LATERALE DX	1680x700 h40												
23	1	PIANO di LAVORO MODULARE con ALZATINA LATERALE SX	1680x700 h40												
24	1	TAVOLO LAVORAZIONE PESCE con VASCA	1200x700 h850						1/2"	1/2"					mn50
25	4	ELEMENTO A RIBALTA	400x700 h810												
26	2	ELEMENTO ARMADIATO con PORTINA	500x575 h810						1/2"	1/2"					mn40
27	1	PIANO di LAVORO CON ALZATINA LATERALE DESTRA E SINISTRA	3150x700 h40												
27.1	1	ELEMENTO ARMADIATO A GIORNO con RIPIANI	600x575 h810												
28	2	POZZETTO 300x300 SCARICO DRIZZONTALE DN75 C/SIFONE	300x300x145												mn75
69.1	1	SCAFFALE INOX A 4 RIPIANI LISCI	1200x400 h1550												
		CUCINA													
29	1	PIANO COTTURA a INDUZIONE, 4 Zone su VANO	800x920 h900		20,00	1									
30	1	FRY TOP EL. PIASTRA LISCIA CROMO SU VANO A GIORNO	800x920 h900		15,00	1									
31	1	FRIGGITRICE ELETTRICA, 2 Vasche 22+22 Lt+t	800x920 h900		36,00	1									
32	2	CUOCIPASTA ELETTRICO 2 VASCHE42+42 lt.	800x920 h900		17,00	1			1/2"						mn40
33	2	PIANO COTTURA INDUZIONE 2 ZONE, TOP	400x920 h250		10,00	1									
34	1	SCAFFALE INOX A 4 RIPIANI LISCI	800x400 h1800												
35	1	BRASIERA MULTIFUNZIONE	1100x930 h 1080		23,00	1			3/4						mn50
36	1	SOVRASTRUTTURA CON PIEDINI	870x 635 h152												
37	2	EL. NEUTRO C/CASSETTO SU VANO A GIORNO	400x920 h900												
38	4	CAPPA CENTRALE SMART s FLUSSO BILANCIATO	1300x2400 h450												
39	1	BRASIERA ELETTRICA 80 lt. CON SOLLEVAMENTO MOTORIZZATO	800x920 h900		9,00	1			1/2"						
40	2	Elemento neutro da 200 su vano a giorno	200x920 h900												
41	1	PIANO di LAVORO CON ALZATINA SU DUE LATI E VASCA	1910x700 h40												
42	2	ELEMENTO ARMADIATO con PORTINA	800x575 h810												
43	2	SOUS-VIDE SISTEMA GN 1/1 - RONER	600x330x101300	1,80				1							
44	1	ELEMENTO ARMADIATO con PORTINA PER LAVELLO	500x575 h810						1/2"	1/2"					mn40
45	1	ARMADIO PENSILE CON PORTINE SCORREVOLI E LUCE LED	1100x400 h660	0,20		1									
46	1	AFFETTATRICE TRIFASE a GRAVITA' - Lama diam. 370	710x600x590h. mm.		0,40		1								
47	1	IMPASTATRICE PLANETARIA KITCHEN AID 5 LT.	264x338x410	0,32			1								
48	1	IMPASTATRICE SPIRALE cap.kg.18 - V230/1 - 1 vel.	380x588 h570	0,55			1								
49	2	CASSETTIERA 3 CASSETTI	400x675 h810												
50	1	TAVOLO REFRIGERATO REMOTO, 2 PORTE -15÷20°C	1270x690x810	0,52		1									mn50
51	1	TAVOLO ARMADIATO con PORTINA SX E CECI NELLA PARTE DX	1825x575 h810												
52	1	TAVOLO REFRIGERATO REMOTO, 3 PORTE -2÷8°C	1730x690x810	0,33		1									mn50
53	1	ELEMENTO ARMADIATO con PORTINA	330x675 h810												
54	1	MENSOLA DI APPOGGIO A 2 LIVELLI CON INFRARDSSI E LED	2130x300 h600	1,60		1									
55	2	CONFEZIONATRICE SOTTOVUOTO DA BANCO	490x650 h390	1,10				1							
56	1	CASSETTIERA 2 CASSETTI	400x600 h810												
57	1	PIANO di LAVORO MODULARE ALZATINA	2150x900 h40												
57.1	1	PIANO di LAVORO AL L SU MISURA, CON ALZATINA	1270x700x40												
57.2	1	PIANO di LAVORO AL L SU MISURA, CON ALZATINA	1540x600x40												
57.3	1	PARETINA IN ACCIAIO	805X3000X50												
58	2	BILANCIA ELETTRONICA DA BANCO kg. 3	343x368 h114	0,10				1							
59	1	PIANO di LAVORO SU MISURA con ALZATINA SU 3 LATI	3110x700 h40												
60	1	ELEMENTO ARMADIATO con PORTINA	400x675 h810												
62	1	ABBATTITORE MISTO 12 GN	790x850x1800h		2,80	1									mn50
63	1	TAVOLO REFRIGERATO REMOTO, 1 PORTA -15÷20°C	910x690x810	0,49		1									mn50
64	1	TAVOLO REFRIGERATO REMOTO, 1 PORTA -2÷8°C	910x690x810	0,21		1									mn50
65	1	ARMADIO PENSILE CON PORTINE SCORREVOLI E LUCE LED	1410x400 h660	0,20		1									
66	1	LAVAMANI a PARETE con COMANDO A GINOCCHIO	480x360						1/2"	1/2"	3/4				mn40
67	2	FORNO EL. COMBI MAXX PRO EASYTOUCH 10 GN 1/1 - PORTA SCORREVOLE	790x792x1258		19,50		1		3/4		3/4	30			50
67.1	1	FORNO COMBI MAXX PRO EASYTOUCH 6 GN 1/1 - PORTA A SCOMPARSA	854x792x786		11,00		1		3/4'		3/4'	20			50mm
68	1	ABBATTITORE MISTO 5 GN 1/1 600x400	790x800x859h.	1,50				1							mn50
69	1	CELLA POSITIVA CON SCAFFALI CONFERENCE	2300X1800X2420												
70	4	POZZETTO 300x300 SCARICO DRIZZONTALE DN75 C/SIFONE	300x300x145												mn75
		AREA PRODOTTI SEMILAVORATI													
71	2	MINICELLA 100 L.t. 1400 -18÷20°C	1000x1000 h2120	1,00				1							mn50
72	1	MINICELLA 100 L.t. 1400 0÷10°C	1000x1000 h2120	0,50				1							mn50
73	1	CELLA FRIGORIFERA POSITIVA SEMILAVORATI COMPLETA DI SCAFFALI	2000X2600X2 H 2430												
74	1	CELLA NEGATIVA PRODOTTI SEMILAVORATI COMPLETA DI SCAFFALI	800X3200X2430												
		LAVAGGIO													
75	1	SCAFFALE INOX A RIPIANI LISCI	1100x400 h1800												
76	1	VASCA 400x800 SCARICO DRIZZONTALE DN75 C/SIFONE	400x800x145												mn75
77	1	TAVOLO DI CERNITA CON MENSOLA PORTAC. FORI DI SMARAZZO	1400x3mt												mn50
78	2	PATTUMIERA CARRELLATA	diam.450 h685												
78.1	1	LAVABICCHERI MULTIPOWER con RCD	600x600 h 725		7,70	1					3/4"	150			mn50
79	1	ANTA A RIBALTA	750x860 h40												
80	2	CAPPA CENTRALE SMART CUBICA	1100x1200 h450												
81	1	TAVOLO DI PRELAVAGGIO CON VASCA DX	2000x750x970h						1/2"	1/2"					mn40
82	1	UNITA LINEARE A RULLI 1000 mm	1000x588 h890												mn50
83	1	TUNNEL ASCIUGATURA ELETTRICO	600x795 h1960		6,42	1									
84	1	LAVASTOVIGLIE ELETTRICA a TRAINO ad Angolo	1200x1200 h1460		19,04	1					3/4"	220	3/4"	220	mn100
		BAKERY													
85	1	Elemento neutro da 400 Top con cassetto	400x750 h250												
86	1	ELEMENTO NEUTRO 200 MM SU VANO A GIORNO	200x750 h900												
88	1	FORNO VENTILATO ELETTRICO - CELLA E RASTRELLIERA	780x1145X h2010		10,44	1					3/4"	6			mn100
88.1	1	FORNO VENTILATO ELETTRICO + CAPPA E RASTRELLIERA	780x1145X h2010		9,50	1					3/4"	6			mn100
89	1	FORNO ROTATIVO 10MACH SU CELLA , CON CAPPA	1070X1410X2010		18,00	1					3/4"	1			mn100
90	1	ABBATTITORE 16 TEGLIE	790x850x1800h.		3,60		1								
90.1	1	PARETINA IN ACCIAIO	805X2400X50												
91	1	SFOGLIATRICE DA PAVIMENTO - Standard	2906x550x1180h		0,75		1								
92	2	ARMADIO TERMALIZVITAZIONETAZIONE HEBA- 2C 2P	560x896x 2285	0,90			1				1/2"				mn25
93	1	SPEZZATRICE IDRAULICA AUTOMATICA	630x 890x1140h		1,00		1								
94	1	IMESCOLATORE PLANETARIO SATURNE EVO A1 20 lt	468x306x h1598		1,50		1								
95	1	IMPASTATRICE A SPIRALE E LIDHGRIO Capacità 45 Kg	477x978 h1378		1,50		1								
96	1	ARMADIO FRIGORIFERO PASTICCERIA +2÷8°C	740x736x1970	0,50				1							
97	1	FILONATRICE PER BAGUETTE	1100x890x1540h.		0,55		1								
98	1	REFRIGERATORE RAPIDO CON RISCALDATORE 30 LT	1100X48X50	1,50			1		3/4"						mn40
99	1	PIANO di LAVORO SAGOMATO SU MISURA, CON VASCA E ALZATINA	1720X7020X40												
100	1	CAPPA EASY SMOKE	1100x1200 h450												
101	1	TAVOLO ARMADIO, PORTE SCORREVOLI e ALZATINA	900x700 h850												
102	1	TELAIO SU GAMBE	700x500 h800												
103	1	TAVOLO ARMADIATO con PORTINE	950x500 h810												
104	1	RASTRELLIERA PER TEGLIE DIM 165	165X40												
105	1	PIANO di LAVORO SU MISURA SAGOMATO CON ALZATINA	950X3000h 40												
106	1	TOP PIANO DI COTTURA 4 PIASTRE ELETTRICHE	800x730 h250		10,40	1									
107	1	TAVOLO ARMADIATO con PORTINE PER VASCA	1100x675 h810						1/2"	1/2"					mn40
109	2	CARRELLO PORTATEGLIE GN 1/1													
110	1	LAVAMANI su ARMADIO	400x400 h950						1/2"	1/2"					mn40
111	1	SCAFFALE INOX A 4 RIPIANI LISCI	1570x476 h1800												
111.1	1	SCAFFALE INOX A 4 RIPIANI LISCI	1670x476 h1800												
112	1	TAVOLO REFRIGERATO REMOTO, 2 PORTE -2÷8°C	1270x690x810	0,22		1									
113	1	PIANO DI LAVORO IN GRANITO CON SOTTOSTRUTTURA CON ALZATINA SX													
114	1	BASE ARMADIATA CON PORTINA SX E RIPIANO	500x600x859h												
115	3	TRAMOGGIA CARRELLATA con COPERCHIO e DIVISORIO	400x600 h720												
117	1	BASE CASSETTIERA 2 CASSETTI	400x600x859h												
118	1	SCAFFALE LISCIO INOX NORM 5	1500x500 h1800												
119	1	SCAFFALE LISCIO INOX NORM 5	1000x500 h1800												
120	2	POZZETTO 300x300 SCARICO DRIZZONTALE DN75 C/SIFONE	300x300x145												mn75
		AREA BEVANDE													
121	3	CANTINA PER VINO DOPPIA TEMPERATURA	595 x 675 x 1765	1,00				1							
		CENTRALI FRIGORIFERE													
122	1	CENTRALE FRIGORIFERA TN	1140x439 h 760		4,10		1								
123	1	CENTRALE FRIGORIFERA	1320x475 h 1493		10,50		1								
		SPOGLIATOI													
124	12	ARMADIETTO SPOGLIATOIO C/DIVISORIO 1 P	360x330 h1800												
125	2	PANCHINA in LEGNO SERIE FREETIME	1000x350 h.450												
		Totale consumi		30,95	335,20	37	16	28				463		220	

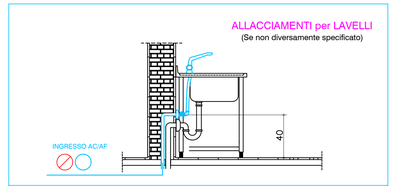

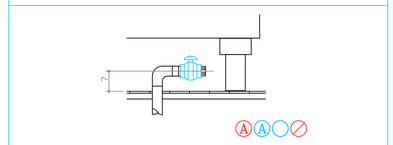

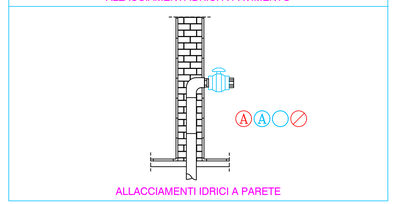

A A ADD.: ACQUA CALDA o FREDDA ADDOLCITA MAX 7/10°F

A AF.: CONNESSIONE ACQUA FREDDA

A AC.: CONNESSIONE ACQUA CALDA

PREVEDERE RUBINETTO INTERCETTAZIONE DI TIPO A FARFALLA ACQUA per OGNI SINGOLO APPARECCHIO UTILIZZATORE FORNITURA A CARICO IMPIANTISTA

N.B.: PER LE APPARECCHIATURE ESISTENTI O ESCLUSE DALLA FORNITURA, E' NECESSARIO VERIFICARE IN LOCO LA POSIZIONE DELLE CONNESSIONI, I DIAMETRI DELLE TUBAZIONI, LE POTENZE ELETTRICHE, LA TENSIONE E LA SEZIONE DEI CAVI DI ALIMENTAZIONE.

Progetto
Cucine CONF

Design Development

Comune
Porto Cervo
Sito
Via Porto Vecchio, 4 Porto Cervo 07021

Oggetto
LAYOUT IDRICO DI CUCINA PIANO TERRA
N° disegno
CON_DEV_KP_PJ_201_CC
Data
08/01/2025
Scala
1:50

digital file index	Formato
CON_DEV_KP_PJ_201_CC .dwg	A0 fs

Revisione

index	data	status	design	controll.	approvaz.
00	08/01/2025	Cucine CONF - TENDER PACKAGE	MTN	MTN	

PROPRIETA'
Smeralda Holding

Smeralda Holding Srl
Casa Il Ginepro 11a
07021, Porto Cervo (OT)

Progettisti

PROJECT MANAGEMENT CUSHMAN & WAKEFIELD	Cushman & Wakefield Via Filippo Turati, 16/18 20121, Milano	*Arch. Benedetta Abbottoni* *Arch. Gianluca Di Cristofaro*
ARCHITECT numero [10] architetti	Numero 10 Architetti Via Gerolamo Borgazzi 4 20122 Milano	Arch. Andrea Benzi Arch. Maddalena Maraffi
SYSTEM ENGINEER	BRE engineering s.r.l. Via Barozzi, 6 20122, Milano	*Ing. Antonio Abramo Bozino Rasmini* Ordine Ingegneri di Milano n. 24843
FIREFIGHTING CONSULTANT	**Italambiente s.r.l.** Corso Svizzera 185 10149, Torino	*Arch. Emanuela Piolatto* Ordine Architetti di Torino n. TO04836AD1207
LOCAL ARCHITECT - STRUCTURAL ENGINEER STUDIO CANNAS	Studio Ingegneria Cannas Via Georgia - Geocity torre 3 07026, Olbia (SS)	*Ing. Danilo Cannas*
KITCHEN PLANNER GRANDIMPIANTI ENGINEERING & CONTRACTING	**Grandimpianti** **Via Piero Gobetti 2a** **20063 Cernusco sul Naviglio, Milano**	Arch. Maria Teresa Noviello Ettore Legnani

IMPRESA

Terms and conditions The signature of every drawing stands for the full acceptance of the included data. In case the client does not sign the drawings by the date requested by our studio every data included will be considered accepted. All data, graphics and description are referring exclusively to the aesthetic part of the project and never to executive part. The measures, the executive project, the tecnical realisation and engineering of project achieved by third parties have to be presented to our studio for approval. Otherwise our studio will bear no responsability for the modificationis achieved during the execution and the variations in relation to the original project.

numero [10] architetti
Via Gerolamo Borgazzi 4 I - 20122 Milano tel. +39 3334646756 / +39 3293321594 - info@nrdiecci.com - www.nrdiecci.com