Hotel Cala di Volpe
Rinnovo Staff Restaurant

Pianta
Pavimenti & Rivestimenti

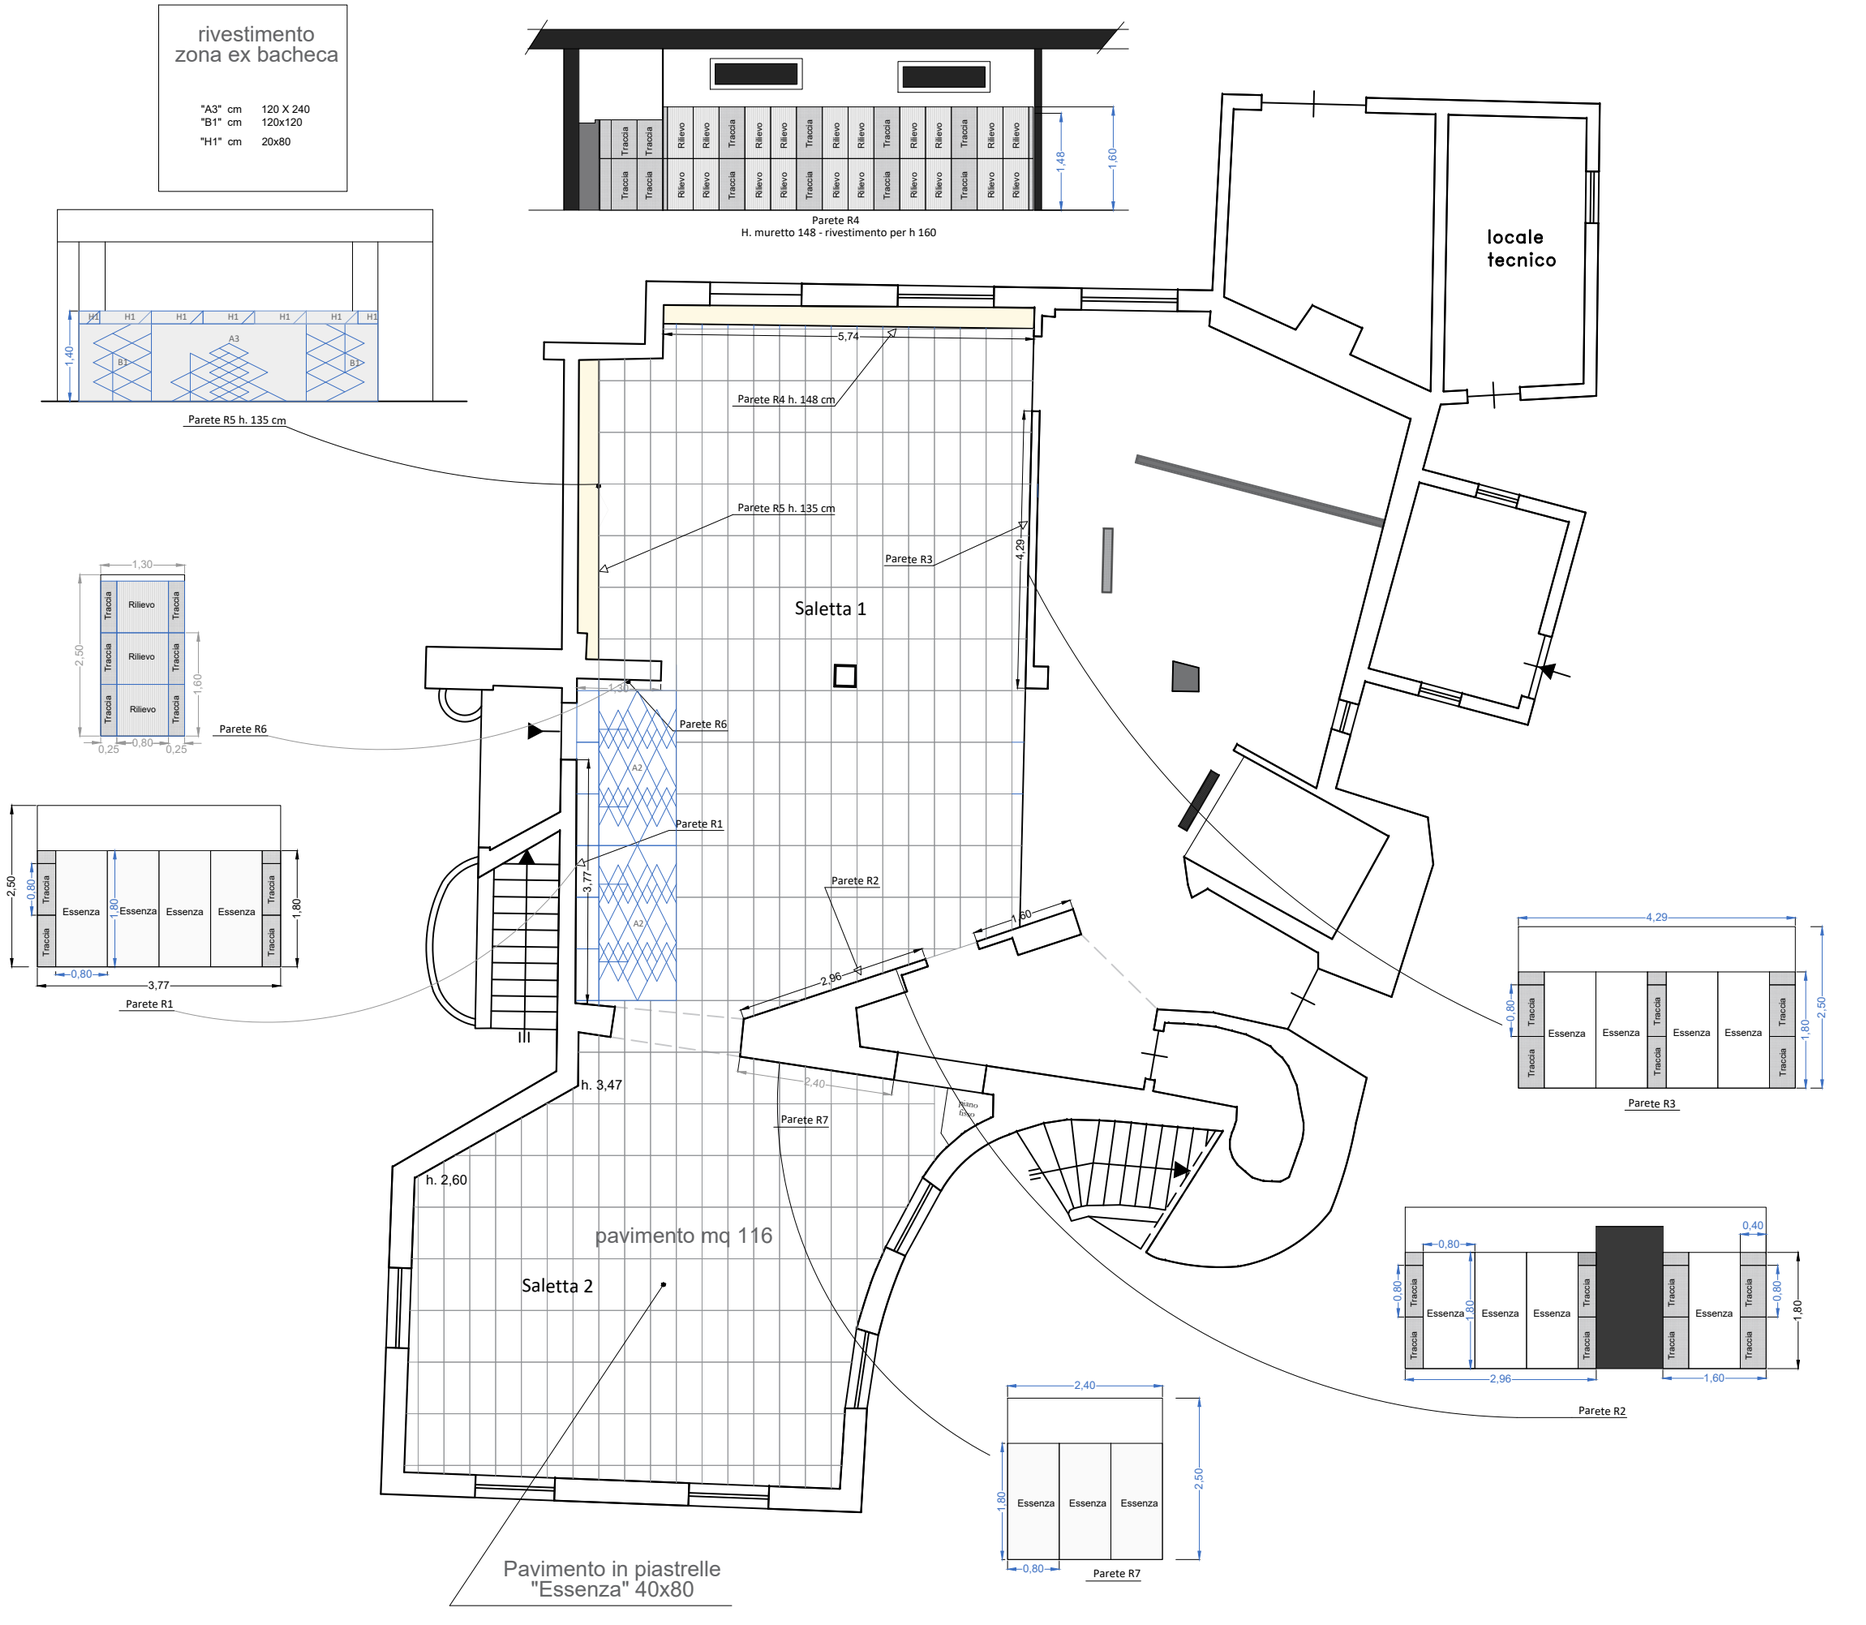

Scala 1:100