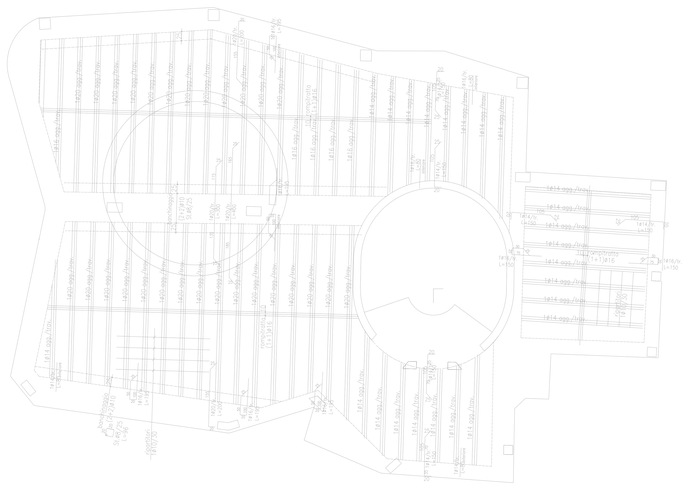

STRUTTURA ESISTENTE SOLARIUM - SCALA 1:100

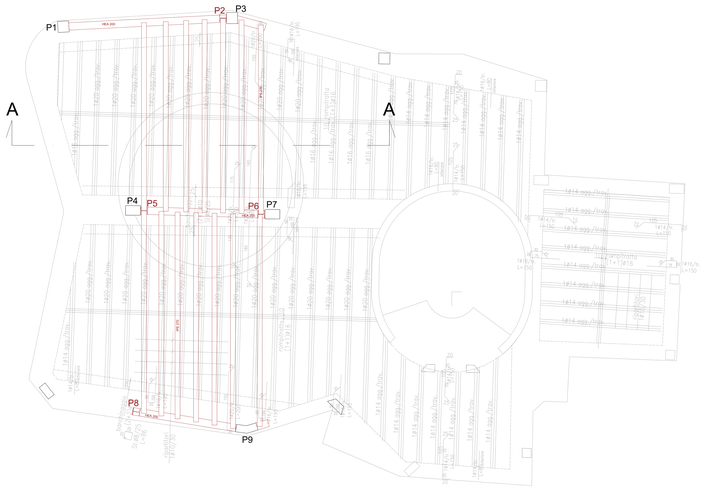

CONFIGURAZIONE NUOVE OPERE STRUTTURALI - SCALA 1:100

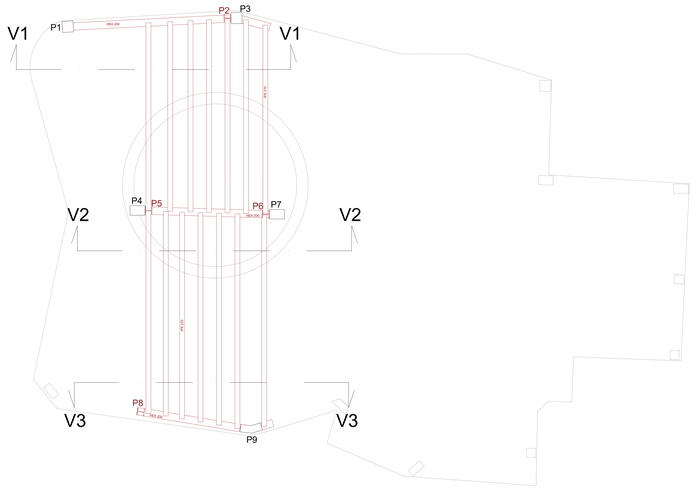

PARTICOLARE NUOVE OPERE STRUTTURALI - SCALA 1:100

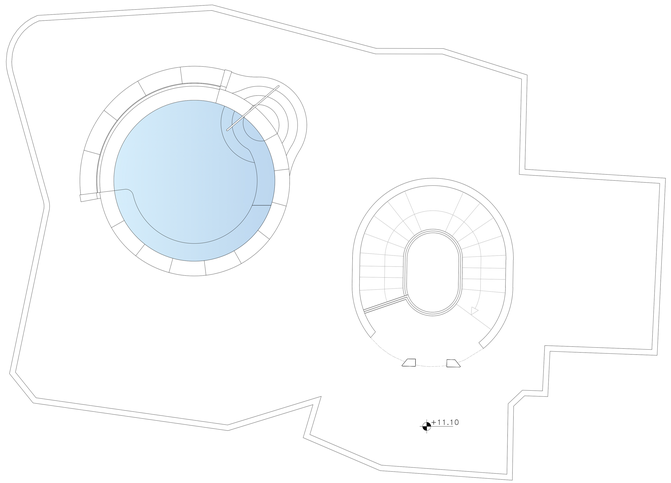

PLANIMETRIA STATO DI PROGETTO - SCALA 1:100

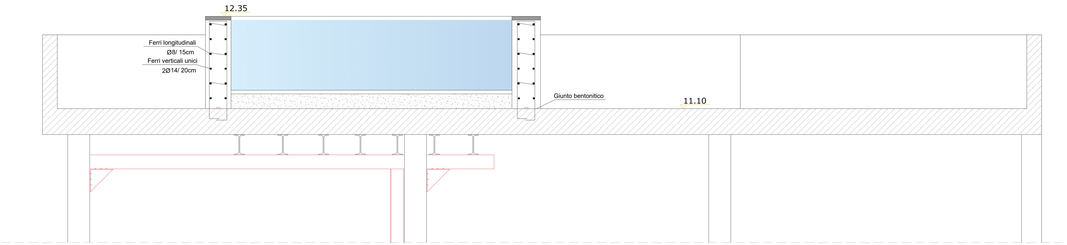

SEZIONE A-A - SCALA 1:50

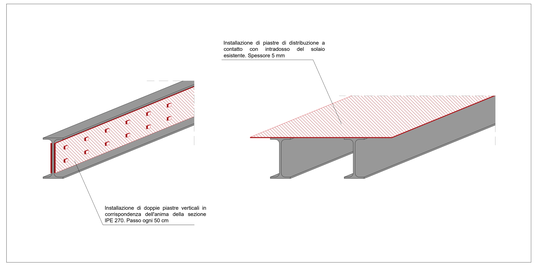

PARTICOLARI COSTRUTTIVI - SCALA 1:25

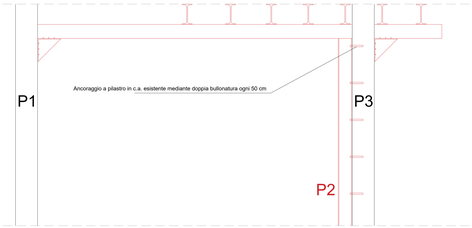

VARCO1 P1/P2/P3 - SCALA 1:50

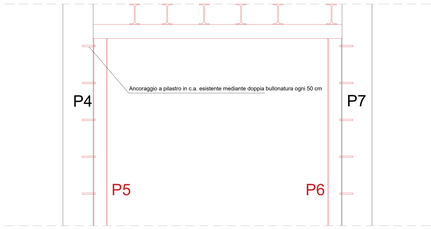

VARCO2 P4/P5/P6/P7 - SCALA 1:50

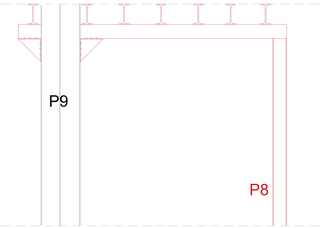

VARCO3 P8/P9 - SCALA 1:50