

Progetto
Cervo Tennis Club



Comune
Porto Cervo
Sito
Via Porto Vecchio, 4 Porto Cervo 07021

Oggetto
Book Pavimenti

N° disegno
CTC_COS_AR_PJ_802

Data
20/11/25
Scala
1:5

Tender
Attività 2025

digital file index	Formato
CTC_COS_AR_PJ_802 .dwg	A4

Revisione

index	data	status	design	controll.	approvaz.
A	20/11/2025	Tender Revisione A	APR	LC	

PROPRIETA' SmeraldaHolding	Smeralda Holding Srl Casa Il Ginepro 1/a, 07021, Porto Cervo (OT)	
---	--	--


Progettisti

PROJECT MANAGEMENT 	Cushman & Wakefield Via Filippo Turati, 16/18 20121, Milano	<i>Arch. Benedetta Abbottoni</i> <i>Arch. Gianluca Di Cristofaro</i>
ARCHITECT LEV Arch s.r.l.	LEV Arch s.r.l. Via Boccaccio 29 20123 Milano	<i>Arch. Luca Colombo</i>
SYSTEM ENGINEER 	BRE engineering s.r.l. Via Barozzi, 6 20122, Milano	<i>Ing. Antonio Abramo Bozino Resmini</i> Ordine Ingegneri di Milano n. 24843
FIREFIGHTING CONSULTANT 	Italambiente s.r.l. Corso Telesio, 107/a 10149, Torino	<i>Arch. Emanuela Piolatto</i> Ordine Architetti di Torino n. TO04836A01207
LOCAL ARCHITECT STRUCTURAL ENGINEER	Studio Ingegneria Cannas Via Georgia - Geocity torre 3 07026, Olbia (SS)	<i>Ing. Danilo Cannas</i>
INTERIOR DESIGNER	Atelier POD 11A - Rue de Reims, 75013 Paris - France	<i>Arch. Laurine Hugel</i> <i>Arch. Jean Luc Debar</i>

IMPRESA		
----------------	--	--

Terms and conditions The signature of every drawing stands for the full acceptance of the included data. In case the client does not sign the drawings by the date requested by our studio every data included will be considered accepted. All data, graphics and description are referring exclusively to the aesthetic part of the project and never to executive part. The measures, the executive project, the technical realisation and engineering of project achieved by third parties have to be presented to our studio for approval. Otherwise our studio will bear no responsibility for the modifications achieved during the execution and the variations in relation to the original project.

N.b. +0,00 è il livello di pavimento finito indicato in pianta

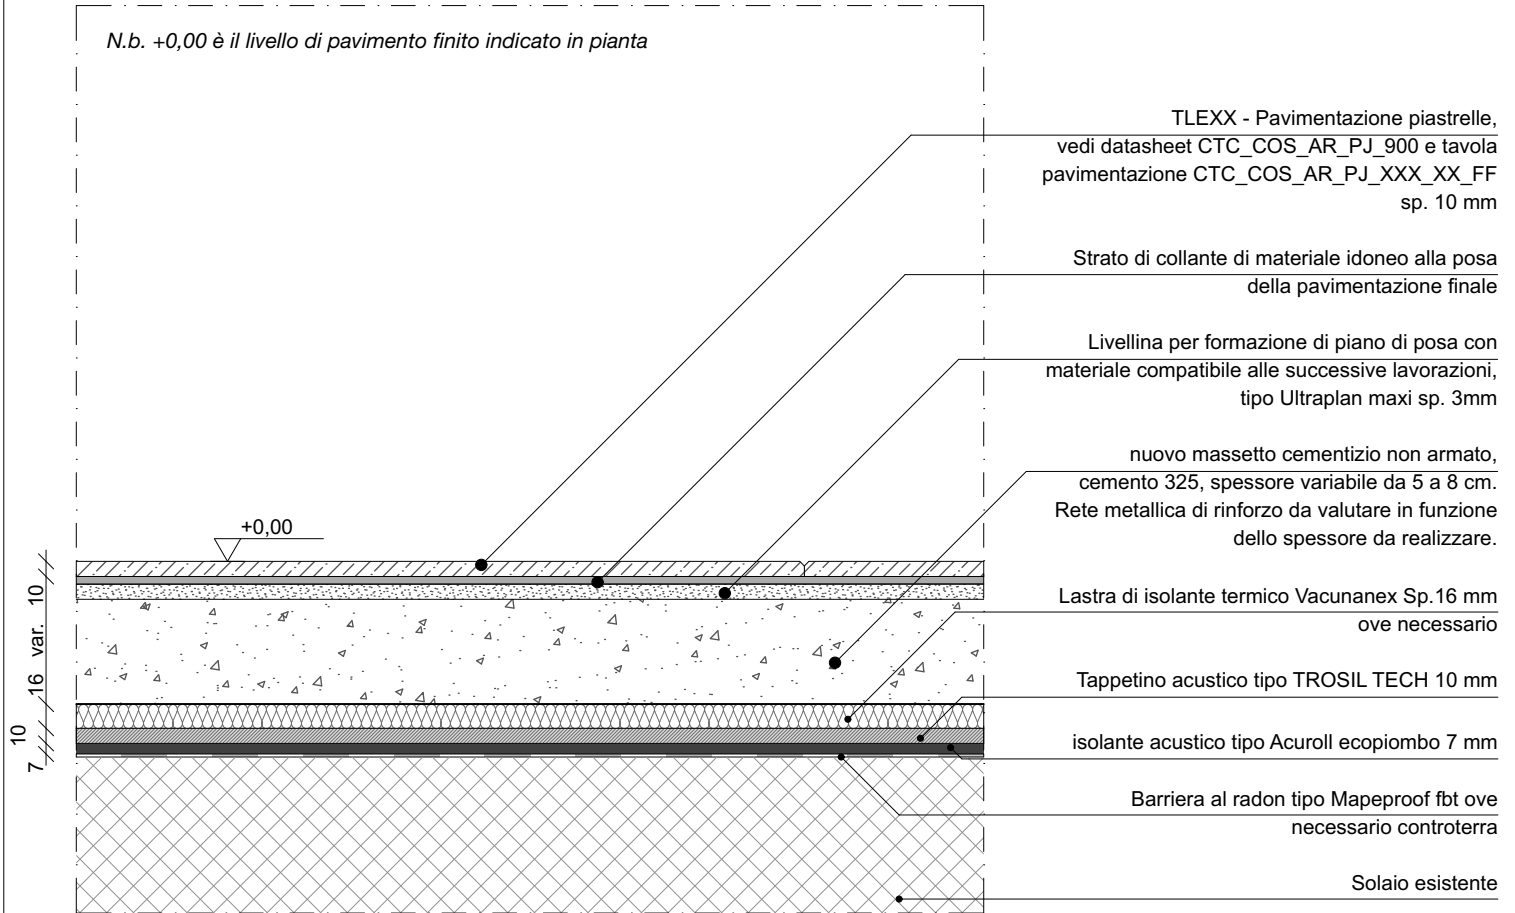

I nuovi massetti galleggianti devono essere isolati dai muri circostanti, prevedere striscia perimetrale desolidarizzante per massetto

Note:

- In caso di muratura EI le murature EI devono essere certificate conformemente alle richieste del progetto antincendio / In case of EI wall, EI wall to be certificate according FLS project.
- In caso di muratura divisoria tra camere e tra camera / altro ambiente, isolamento acustico minimo richiesto **Rw' 55 db**, fare riferimento al progetto dell'acustico / In case of guestroom partition wall, **minimum Rw' 55 db acoustic insulation to be provided**, refer to acoustic project.
- Every support and mounting system including fixings, anchors and brackets must be compliant with structural seismic building regulation. The building is in Use Class III; every support and mounting system including fixings, anchors and brackets must be certified for anti-seismic use, considering that the building is in 3A classified seismic zone. Single-sided or double-sided insulating sealing tape to be applied at the bottom, at the top and on horizontally junction of profile of every walls according acoustic requirement and supplier prescription.

N.B.

All the drawings to be read jointly to Survey drawings, Comparison drawings and Functional descriptions/ Leggere tutti i disegni congiuntamente ai disegni di rilievo, ai disegni di comparazione e alle descrizioni funzionali. For any information concerning other disciplines (MEP, structure, etc.) please refer to the specific consultant's drawings, schedules and specifications/ Per qualsiasi informazione riguardante le altre discipline (MEP, strutture, ecc.) fare riferimento a disegni del consulente specifico, alle note e le specifiche. Any discrepancy should be brought to the attention of the designer in charge/ Qualsiasi discrepanza dovrà essere portata all'attenzione del progettista incaricato. Dimensions are just indicative and in any case must be verified on site before taking any subsequent action/ Le dimensioni sono puramente indicative e in ogni caso devono essere verificate in cantiere prima dell'inizio dei lavori.



Tender
Design

Progetto
Cervo Tennis Club

Comune
Arzachena

Sito
Via Porto Vecchio 4 07021 Porto
Cervo SS

Oggetto

No. Disegno
04

Formato
A4

Disegnatore

Data
20/11/2025


digital file index
S 03 . dwg

Revisione

index	data	status	design	control.	approvaz.
-	-	-	-	-	-

LEV | Arch s.r.l.

Via G. Boccaccio, 29 I - 20123 Milano tel.
+39 02 62062248 - info@lev-arch.it -
www.lev-arch.it

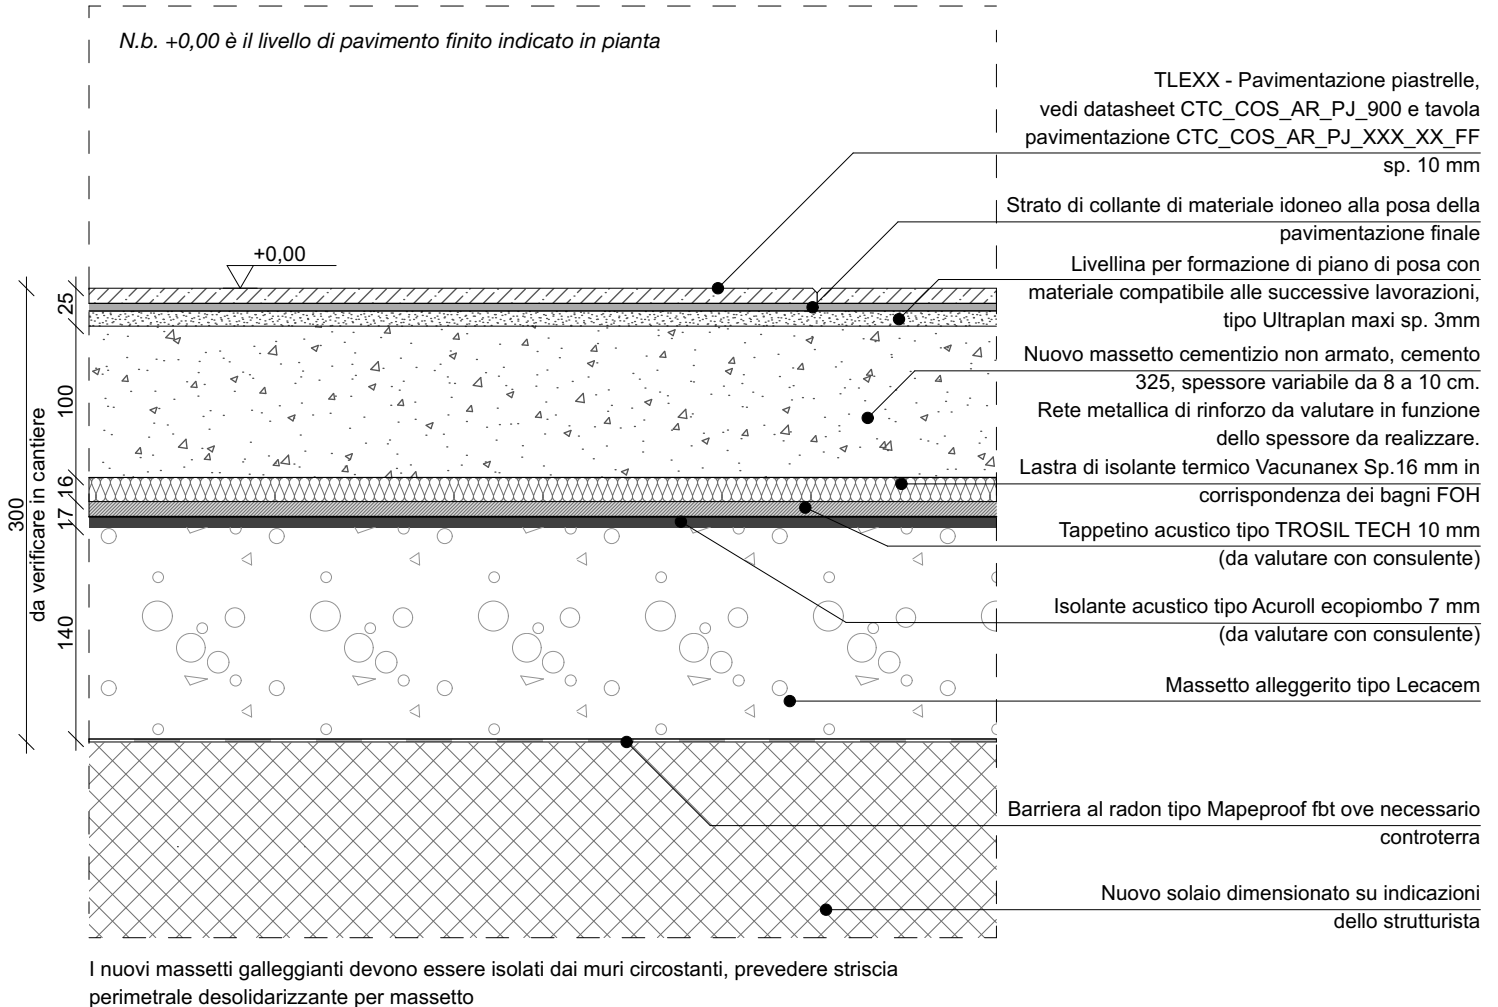

Note:

- In caso di muratura EI le murature EI devono essere certificate conformemente alle richieste del progetto antincendio / In case of EI wall, EI wall to be certificate according FLS project.
- In caso di muratura divisoria tra camere e tra camera / altro ambiente, isolamento acustico minimo richiesto **Rw' 55 db**, fare riferimento al progetto dell'acustico / In case of guestroom partition wall, **minimum Rw' 55 db acoustic insulation to be provided**, refer to acoustic project.
- Every support and mounting system including fixings, anchors and brackets must be compliant with structural seismic building regulation. The building is in Use Class III; every support and mounting system including fixings, anchors and brackets must be certified for anti-seismic use, considering that the building is in 3A classified seismic zone. Single-sided or double-sided insulating sealing tape to be applied at the bottom, at the top and on horizontally junction of profile of every walls according acoustic requirement and supplier prescription.

N.B.

All the drawings to be read jointly to Survey drawings, Comparison drawings and Functional descriptions/ Leggere tutti i disegni congiuntamente ai disegni di rilievo, ai disegni di comparazione e alle descrizioni funzionali. For any information concerning other disciplines (MEP, structure, etc.) please refer to the specific consultant's drawings, schedules and specifications/ Per qualsiasi informazione riguardante le altre discipline (MEP, strutture, ecc.) fare riferimento a disegni del consulente specifico, alle note e le specifiche. Any discrepancy should be brought to the attention of the designer in charge/ Qualsiasi discrepanza dovrà essere portata all'attenzione del progettista incaricato. Dimensions are just indicative and in any case must be verified on site before taking any subsequent action/ Le dimensioni sono puramente indicative e in ogni caso devono essere verificate in cantiere prima dell'inizio dei lavori.



Tender Design

Progetto
Cervo Tennis Club

Comune
Arzachena

Sito
Via Porto Vecchio 4 07021 Porto
Cervo SS

Oggetto

No. Disegno
07

Formato
A4

Disegnatore

Data
20/11/2025


digital file index
S 07 - dwg

Revisione

index	data	status	design	control.	approvaz.
-	-	-	-	-	-

LEV | Arch s.r.l.

Via G. Boccaccio, 29 I - 20123 Milano Tel.
+39 02 62062248 - info@lev-arch.it -
www.lev-arch.it

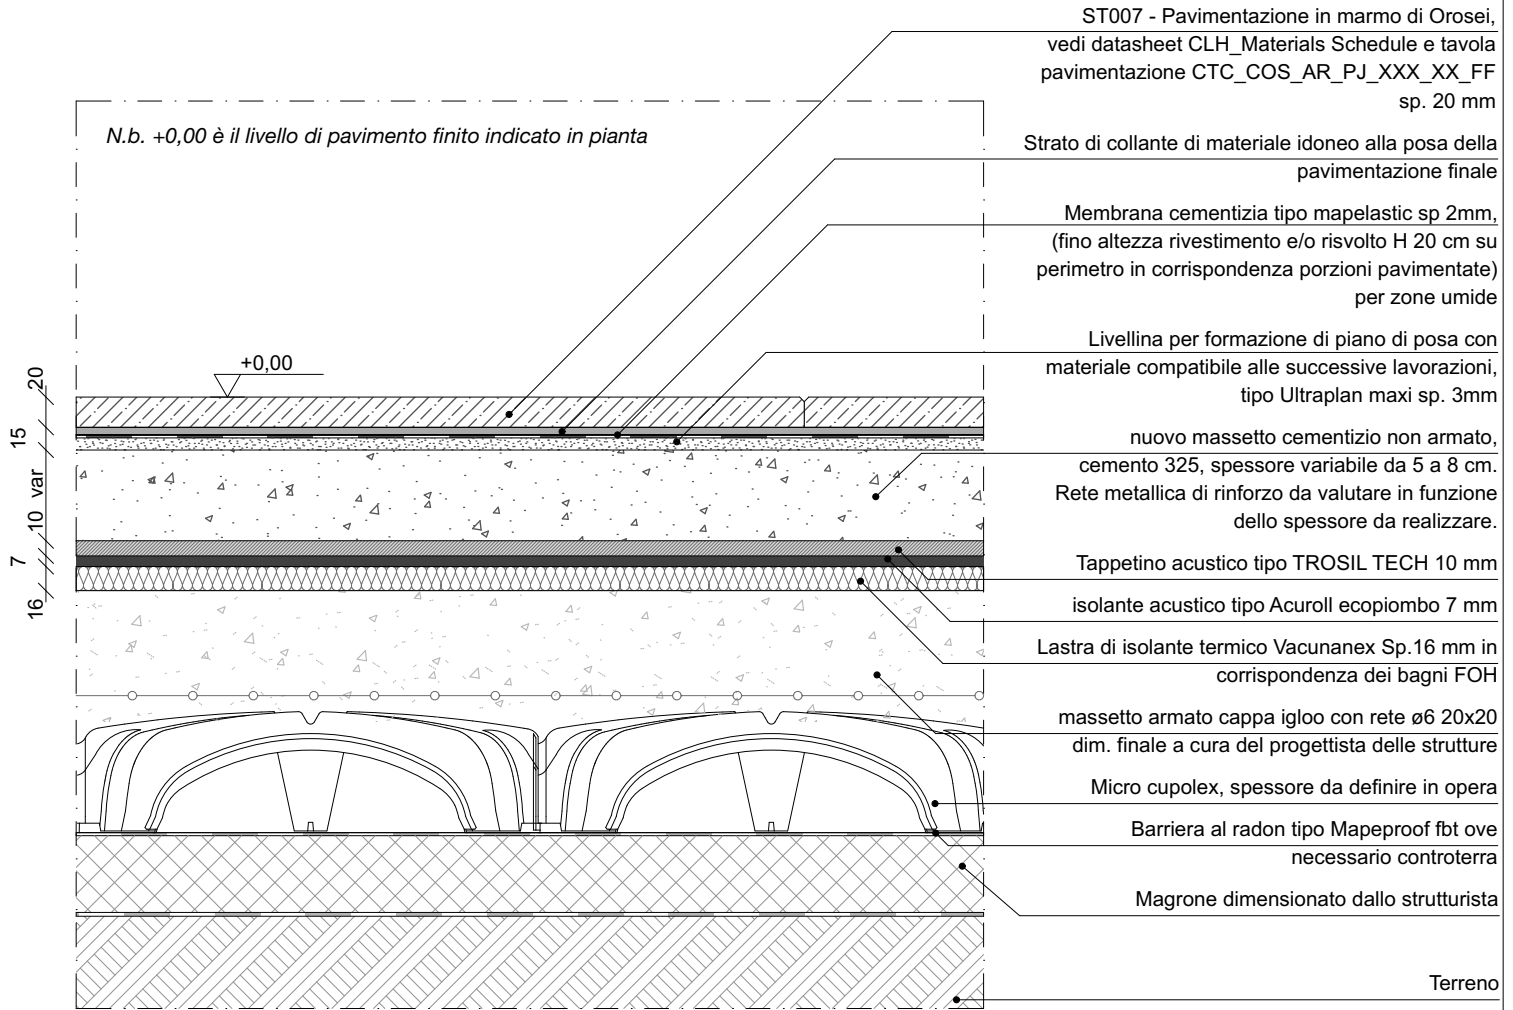

I nuovi massetti galleggianti devono essere isolati dai muri circostanti, prevedere striscia
perimetrale desolidarizzante per massetto

Note:

- In caso di muratura EI le murature EI devono essere certificate conformemente alle richieste del progetto antincendio / In case of EI wall, EI wall to be certificate according FLS project.
- In caso di muratura divisoria tra camere e tra camera / altro ambiente , isolamento acustico minimo richiesto **Rw' 55 db**, fare riferimento al progetto dell'acustico / In case of guestroom partition wall, **minimum Rw' 55 db acoustic insulation to be provided**, refer to acoustic project.
- Every support and mounting system including fixings, anchors and brackets must be compliant with structural seismic building regulation. The building is in Use Class III; every support and mounting system including fixings, anchors and brackets must be certified for anti-seismic use, considering that the building is in 3A classified seismic zone. Single-sided or double-sided insulating sealing tape to be applied at the bottom, at the top and on horizontally junction of profile of every walls according acoustic requirement and supplier prescription.

N.B.

All the drawings to be read jointly to Survey drawings, Comparison drawings and Functional descriptions/ Leggere tutti i disegni congiuntamente ai disegni di rilievo, ai disegni di comparazione e alle descrizioni funzionali. For any information concerning other disciplines (MEP, structure, etc.) please refer to the specific consultant's drawings, schedules and specifications/ Per qualsiasi informazione riguardante le altre discipline (MEP, strutture, ecc.) fare riferimento a disegni del consulente specifico, alle note e le specifiche. Any discrepancy should be brought to the attention of the designer in charge/ Qualsiasi discrepanza dovrà essere portata all'attenzione del progettista incaricato. Dimensions are just indicative and in any case must be verified on site before taking any subsequent action/ Le dimensioni sono puramente indicative e in ogni caso devono essere verificate in cantiere prima dell'inizio dei lavori.



Tender
Design

Progetto
Cervo Tennis Club

Comune
Arzachena

Sito
Via Porto Vecchio 4 07021 Porto
Cervo SS

Oggetto

No. Disegno
08

Formato
A4

Disegnatore

Data
20/11/2025


digital file index
S 10 . dwg

Revisione

index	data	status	design	control.	approvaz.
-	-	-	-	-	-

LEV | Arch s.r.l.

Via G. Boccaccio, 29 I - 20123 Milano tel.
+39 02 62062248 - info@lev-arch.it -
www.lev-arch.it

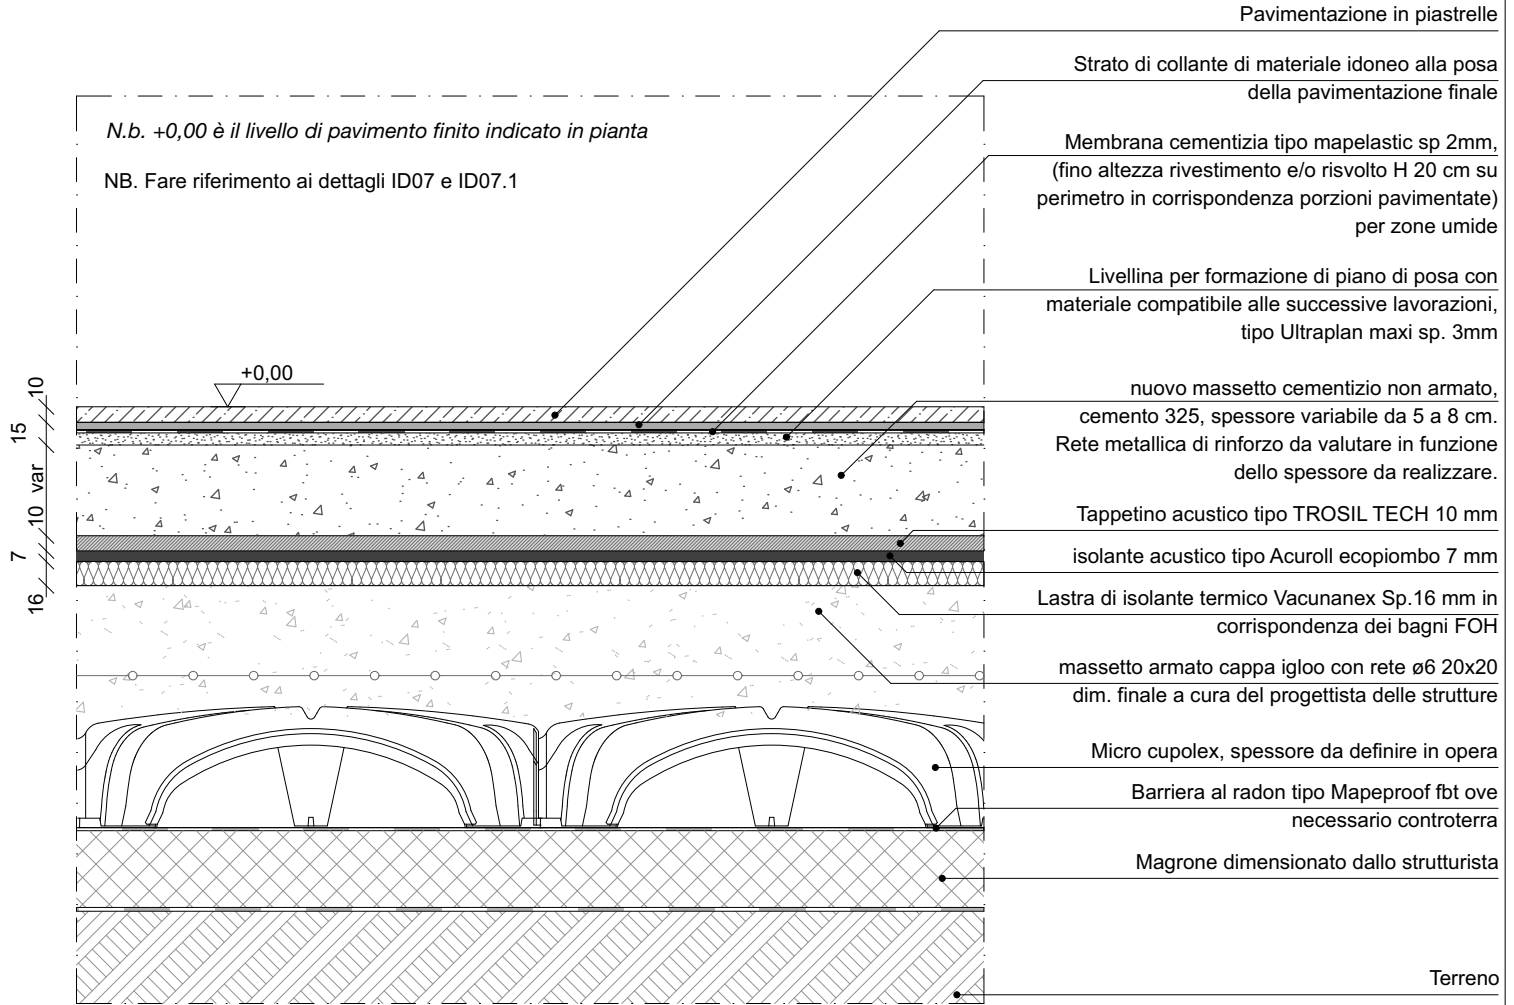

I nuovi massetti galleggianti devono essere isolati dai muri circostanti, prevedere striscia perimetrale desolidarizzante per massetto

Note:

- **In caso di muratura EI** le murature EI devono essere certificate conformemente alle richieste del progetto antincendio / **In case of EI wall**, EI wall to be certificate according FLS project.
- In caso di muratura divisoria tra camere e tra camera / altro ambiente, **isolamento acustico minimo richiesto Rw' 55 db**, fare riferimento al progetto dell'acustico / In case of guestroom partition wall, **minimum Rw' 55 db acoustic insulation to be provided**, refer to acoustic project.
- Every support and mounting system including fixings, anchors and brackets must be compliant with structural seismic building regulation. The building is in Use Class III; every support and mounting system including fixings, anchors and brackets must be certified for anti-seismic use, considering that the building is in 3A classified seismic zone. Single-sided or double-sided insulating sealing tape to be applied at the bottom, at the top and on horizontally junction of profile of every walls according acoustic requirement and supplier prescription.

N.B.

All the drawings to be read jointly to Survey drawings, Comparison drawings and Functional descriptions/ Leggere tutti i disegni congiuntamente ai disegni di rilievo, ai disegni di comparazione e alle descrizioni funzionali. For any information concerning other disciplines (MEP, structure, etc.) please refer to the specific consultant's drawings, schedules and specifications/ Per qualsiasi informazione riguardante le altre discipline (MEP, strutture, ecc.) fare riferimento a disegni del consulente specifico, alle note e le specifiche. Any discrepancy should be brought to the attention of the designer in charge/ Qualsiasi discrepanza dovrà essere portata all'attenzione del progettista incaricato. Dimensions are just indicative and in any case must be verified on site before taking any subsequent action/ Le dimensioni sono puramente indicative e in ogni caso devono essere verificate in cantiere prima dell'inizio dei lavori.



Tender Design

Progetto
Cervo Tennis Club

Comune
Arzachena

Sito
Via Porto Vecchio 4 07021 Porto
Cervo SS

Oggetto

No. Disegno
08

Formato
A4

Disegnatore

Data
20/11/2025


digital file index
S 10B . dwg

Revisione

index	data	status	design	control.	approvaz.
-	-	-	-	-	-

LEV | Arch s.r.l.

Via G. Boccaccio, 29 I - 20123 Milano tel.
+39 02 62062248 - info@lev-arch.it -
www.lev-arch.it

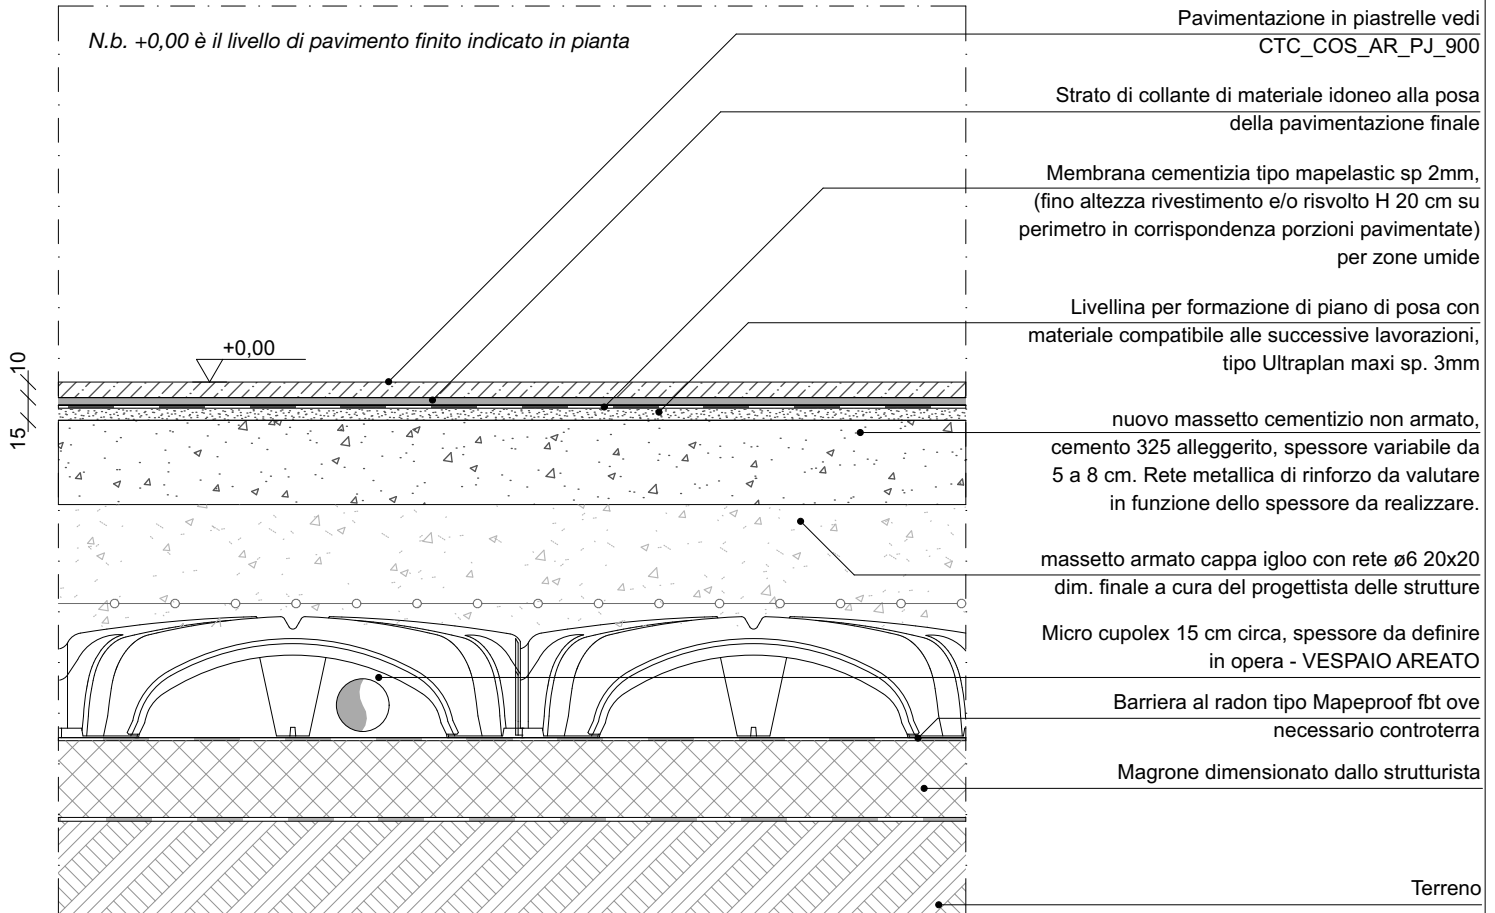

I nuovi massetti galleggianti devono essere isolati dai muri circostanti, prevedere banda perimetrale per massetto

Note:

- In caso di muratura EI le murature EI devono essere certificate conformemente alle richieste del progetto antincendio / In case of EI wall, EI wall to be certificate according FLS project.
- In caso di muratura divisoria tra camere e tra camera / altro ambiente, isolamento acustico minimo richiesto **Rw' 55 db**, fare riferimento al progetto dell'acustico / In case of guestroom partition wall, **minimum Rw' 55 db acoustic insulation to be provided**, refer to acoustic project.
- Every support and mounting system including fixings, anchors and brackets must be compliant with structural seismic building regulation. The building is in Use Class III; every support and mounting system including fixings, anchors and brackets must be certified for anti-seismic use, considering that the building is in 3A classified seismic zone. Single-sided or double-sided insulating sealing tape to be applied at the bottom, at the top and on horizontally junction of profile of every walls according acoustic requirement and supplier prescription.

N.B.

All the drawings to be read jointly to Survey drawings, Comparison drawings and Functional descriptions/ Leggere tutti i disegni congiuntamente ai disegni di rilievo, ai disegni di comparazione e alle descrizioni funzionali. For any information concerning other disciplines (MEP, structure, etc.) please refer to the specific consultant's drawings, schedules and specifications/ Per qualsiasi informazione riguardante le altre discipline (MEP, strutture, ecc.) fare riferimento a disegni del consulente specifico, alle note e le specifiche. Any discrepancy should be brought to the attention of the designer in charge/ Qualsiasi discrepanza dovrà essere portata all'attenzione del progettista incaricato. Dimensions are just indicative and in any case must be verified on site before taking any subsequent action/ Le dimensioni sono puramente indicative e in ogni caso devono essere verificate in cantiere prima dell'inizio dei lavori.



Tender
Design

Progetto
Cervo Tennis Club

Comune
Arzachena

Sito
Via Porto Vecchio 4 07021 Porto
Cervo SS

Oggetto

No. Disegno
08

Formato
A4

Disegnatore

Data
20/11/2025


digital file index
S 11 . dwg

Revisione

index	data	status	design	control.	approvaz.
-	-	-	-	-	-

LEV | Arch s.r.l.

Via G. Boccaccio, 29 I - 20123 Milano tel.
+39 02 62062248 - info@lev-arch.it -
www.lev-arch.it

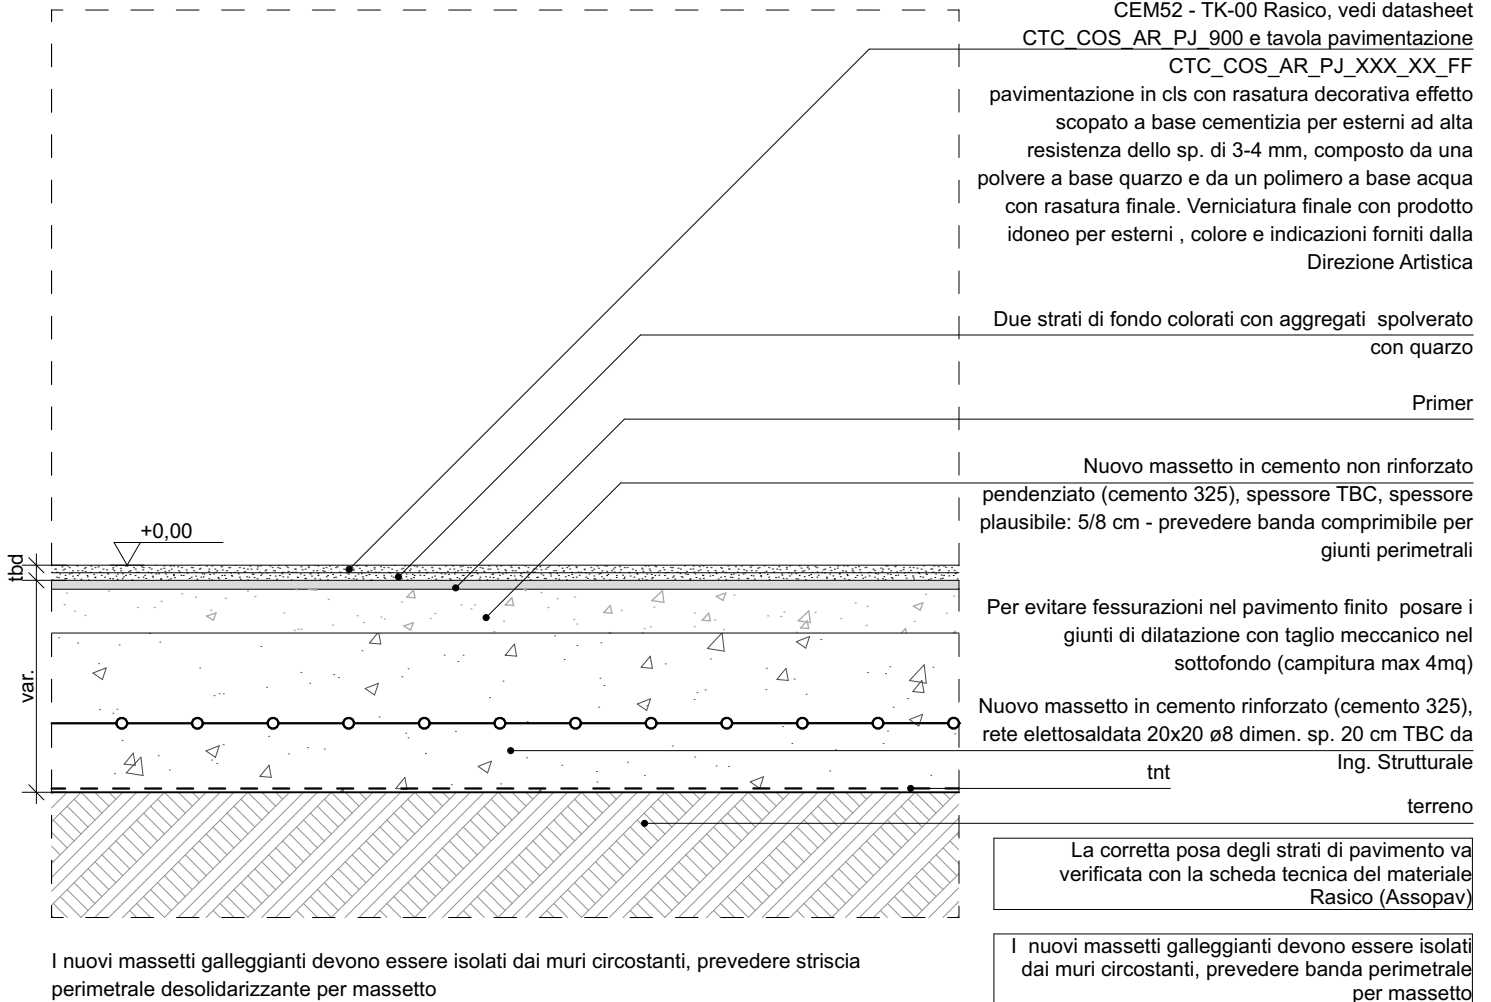

Note:
- In caso di muratura EI le murature EI devono essere certificate conformemente alle richieste del progetto antincendio / In case of EI wall, EI wall to be certificate according FLS project.
- In caso di muratura divisoria tra camere e tra camera / altro ambiente, isolamento acustico minimo richiesto **Rw' 55 db**, fare riferimento al progetto dell'acustico / In case of guestroom partition wall, **minimum Rw' 55 db acoustic insulation to be provided**, refer to acoustic project.
- Every support and mounting system including fixings, anchors and brackets must be compliant with structural seismic building regulation. The building is in Use Class III; every support and mounting system including fixings, anchors and brackets must be certified for anti-seismic use, considering that the building is in 3A classified seismic zone. Single-sided or double-sided insulating sealing tape to be applied at the bottom, at the top and on horizontally junction of profile of every walls according acoustic requirement and supplier prescription.

N.B.

All the drawings to be read jointly to Survey drawings, Comparison drawings and Functional descriptions/ Leggere tutti i disegni congiuntamente ai disegni di rilievo, ai disegni di comparazione e alle descrizioni funzionali. For any information concerning other disciplines (MEP, structure, etc.) please refer to the specific consultant's drawings, schedules and specifications/ Per qualsiasi informazione riguardante le altre discipline (MEP, strutture, ecc.) fare riferimento a disegni del consulente specifico, alle note e le specifiche. Any discrepancy should be brought to the attention of the designer in charge/ Qualsiasi discrepanza dovrà essere portata all'attenzione del progettista incaricato. Dimensions are just indicative and in any case must be verified on site before taking any subsequent action/ Le dimensioni sono puramente indicative e in ogni caso devono essere verificate in cantiere prima dell'inizio dei lavori.



Tender
Design

Progetto
Cervo Tennis Club

Comune
Arzachena

Sito
Via Porto Vecchio 4 07021 Porto
Cervo SS

Oggetto

No. Disegno
17

Formato
A4

Disegnatore

Data
20/11/2025

digital file index
S 58 . dwg

Revisione

index	data	status	design	control.	approvaz.
-	-	-	-	-	-

LEV | Arch s.r.l.

Via G. Boccaccio, 291 - 20123 Milano tel.
+39 02 62062248 - info@lev-arch.it -
www.lev-arch.it