


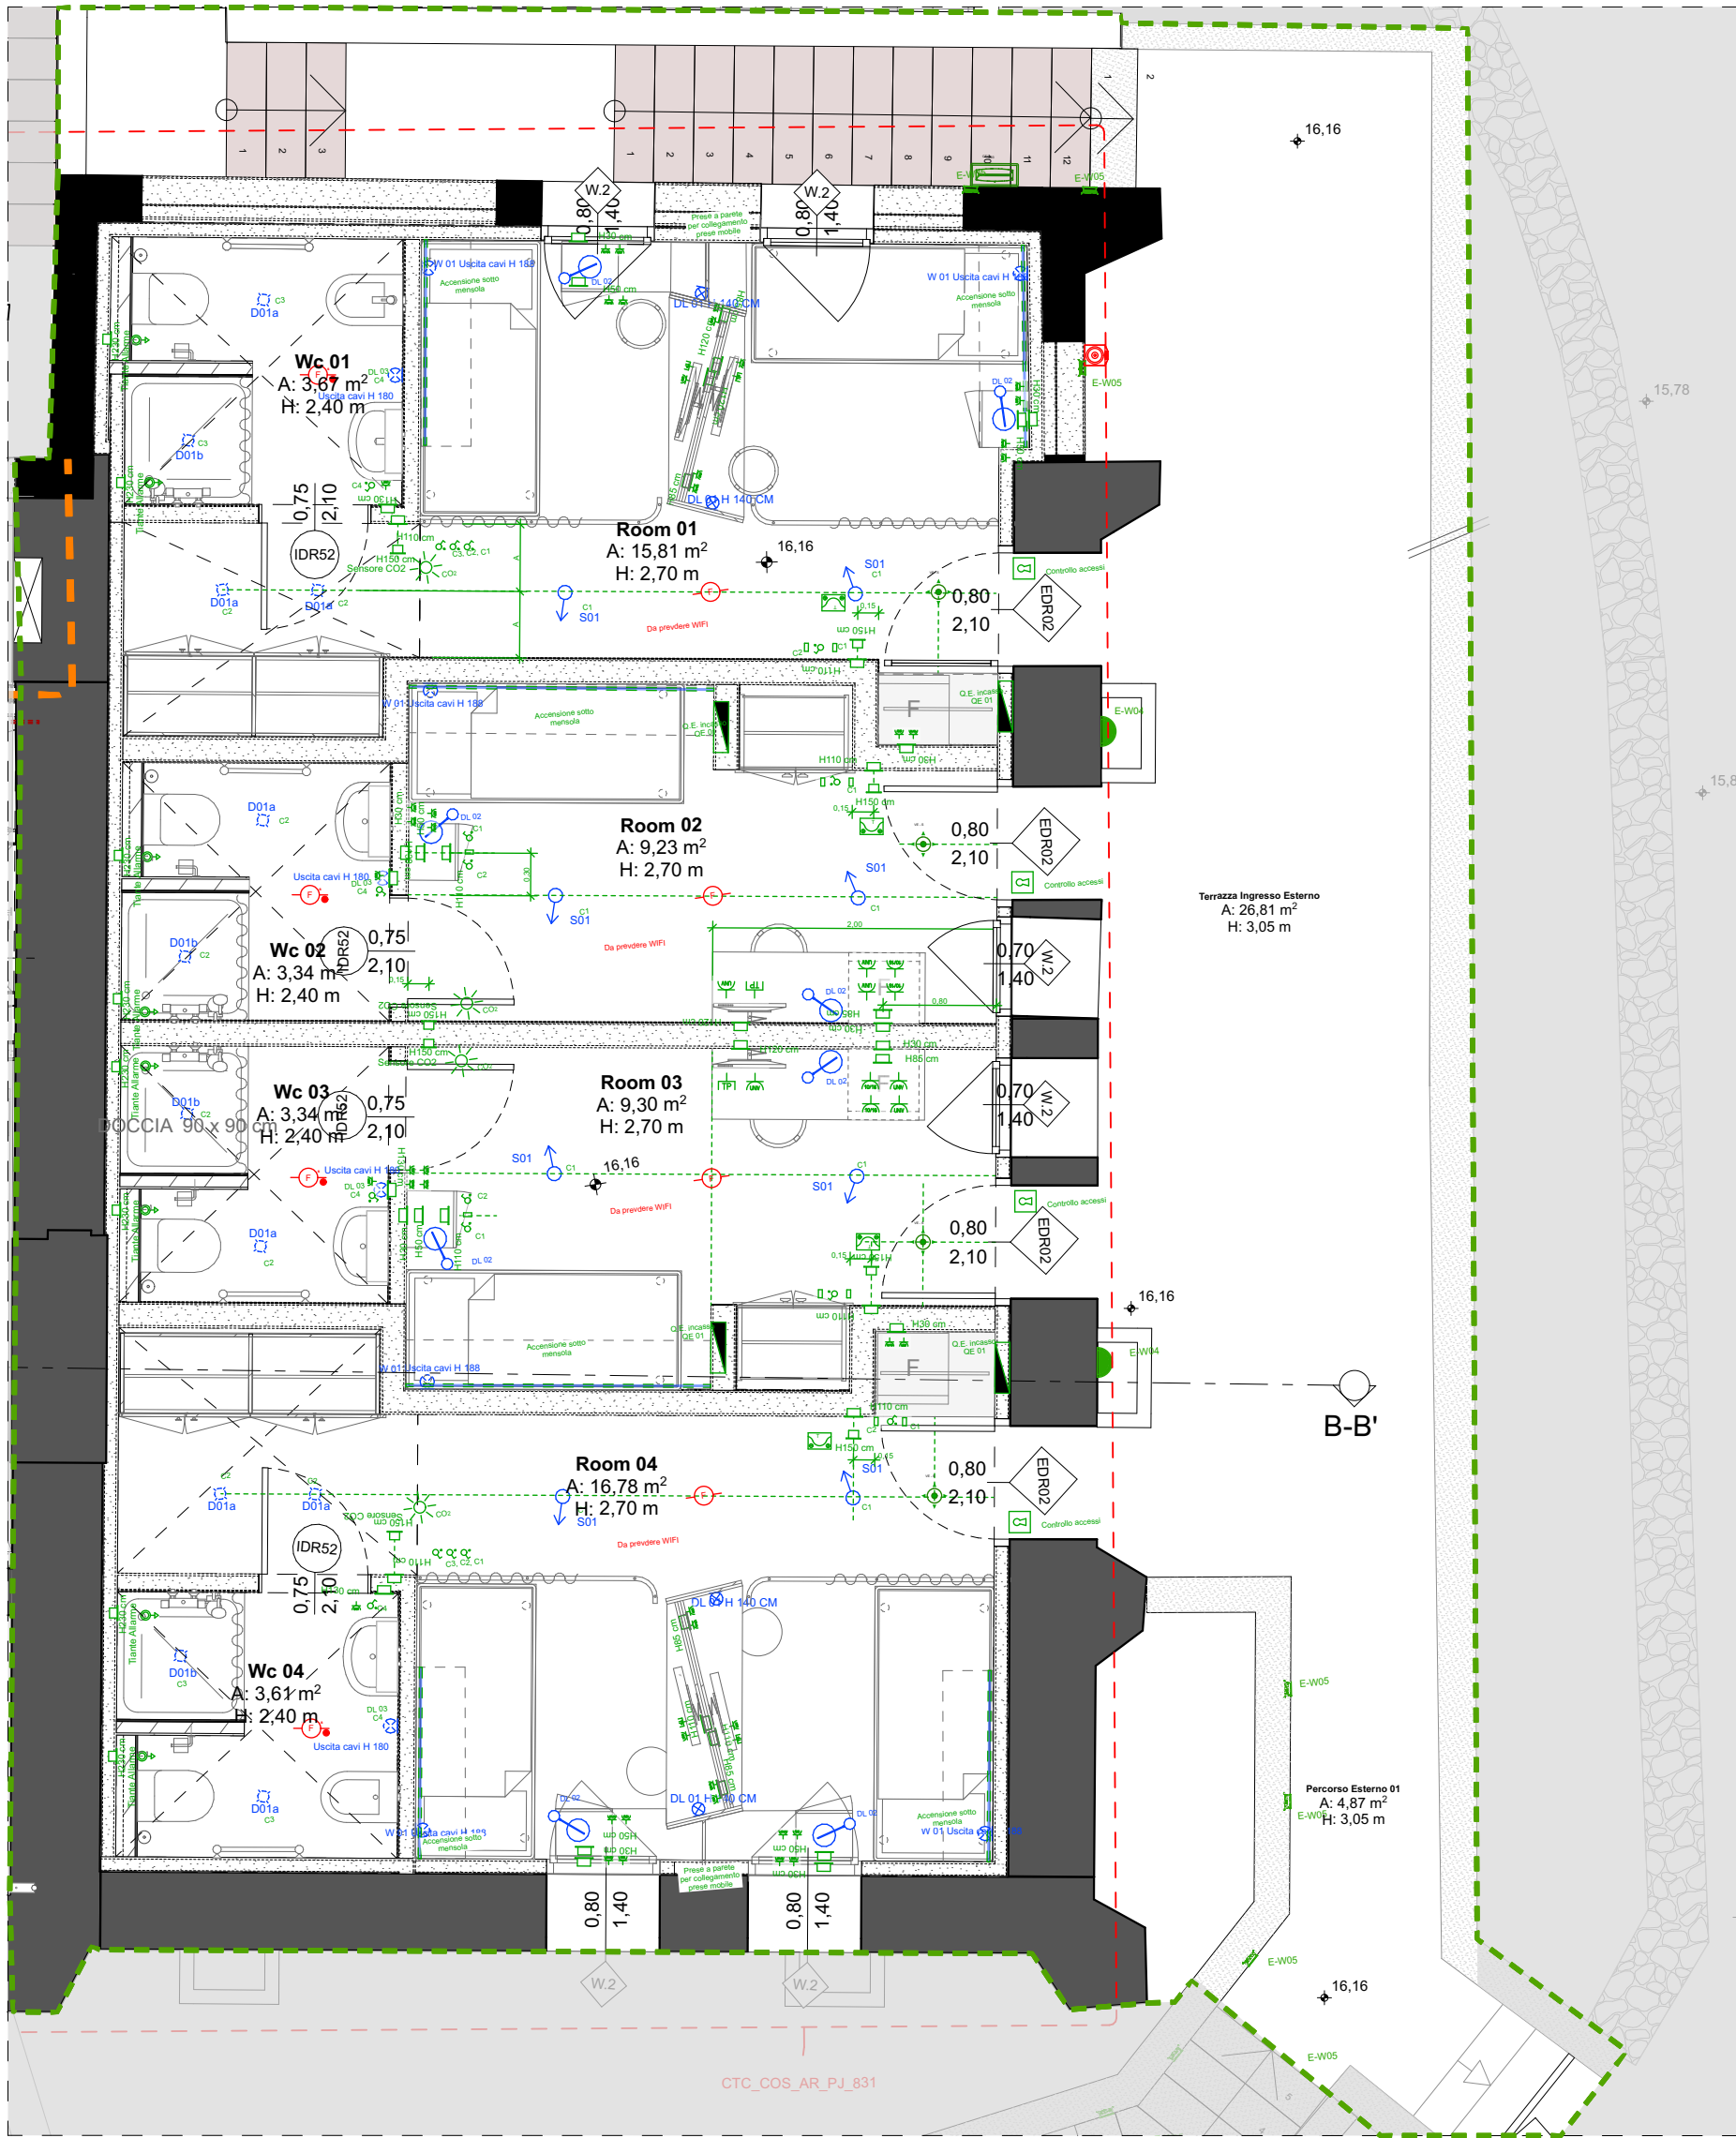

LEGENDA Generale / LEGEND General

Please note these codes refer to GR = Guestroom area / PA= Public datasheet area / BOH= Boh and Landscape area

Legend symbols and descriptions for general architectural elements:

- Muro esistente
- Muro nuova costruzione
- Struttura
- Cavedio
- Dimensione
- Dim. serramento - passaggio netto
- Percentuale pendenza
- Asse strutturale
- Uscita di sicurezza
- Rif al dettaglio
- Rif alzato
- Rif sezione
- Livello di pavimento rustico, pianta
- Livello di pavimento finito, pianta
- Livello di pavimento finito, alzato
- Livello di pavimento rustico, alzato
- Livello di soffitto finito, alzato
- Livello di soffitto rustico, alzato
- Room name
- Old apt. name
- Room type
- A. Area
- H: Altezza/Height
- Info camera
- Serramento prestazioni VVFF
- Door Access Control
- Rotazione 360°
- Rotazione 180°
- Rotazione 90°
- Piletta di scarico
- Botola ermetica a pavimento

Legend symbols and descriptions for specific room types and features:

- Entrance sqm to be counted in sleep. area
- R/REI 30 compartement
- Door Family rooms
- R/REI 90 compartement
- Compartment with smoke and heat disposal system
- R/REI 60 compartement
- Filter with smoke extr. system
- R/REI 120 compartement

LEGENDA Illuminazione / Elettrico

Please note these codes refer to GR = Guestroom area / PA= Public datasheet area / BOH= Boh and Landscape area

Legend symbols and descriptions for lighting and electrical elements:

- S01
- D01a
- D01b
- W 01
- DL 01
- DL 02
- DL 03
- VE-S
- QE 01
- RE/VE-Sa
- A/C
- Rotazione 360°
- Rotazione 180°
- Rotazione 90°
- Piletta di scarico
- Botola ermetica a pavimento


NOTA:
Per specifiche e dettagli corpi di illuminazione e luci di emergenza si prega di fare riferimento anche alle tavole e documenti dedicati del Progetto elettrico ed illuminotecnico redatto dai Consulenti:

- aree di servizio : vedi tavole BRE
CTC_COS_IE_PJ_201A - piano terra
CTC_COS_IE_PJ_301A - piano primo
CTC_COS_IE_PJ_309A - piano primo
dettaglio

- aree esterne : vedi tavole VOLTAIRE
2024-06_VLT_PE_EXT_L00_PL-04_01

Area di Intervento

Area non oggetto di intervento

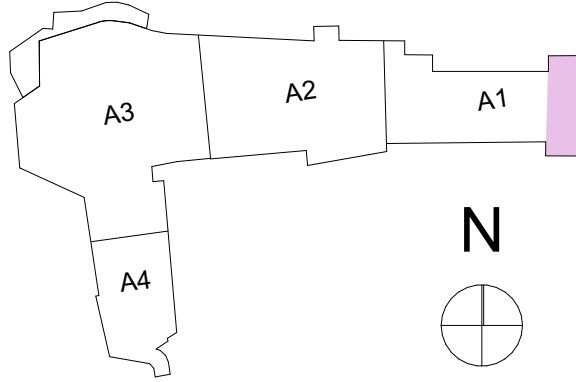

Le basi del disegno derivano dai seguenti documenti: Tennis club drawings starting points are
Base grafica degli esterni: Rilievo del 2004; Exterior drawings: 2004 Survey;
Base grafica dell'edificio: Stato di Fatto Ing. Cannas del 17/07/2023; Building drawings: 17/07/2023 As Built from Ing. Cannas;
Base grafica di quote e info interne all'edificio: Sanatoria Ing. Cannas del 23/07/2022 e rilievo 09/2023
Interior and exterior levels: 23/07/2022 amnesty from Ing. Cannas + 09/2023 survey
NB. Le quote di livello del rilievo 2004 (xxx) differiscono dalle ultime del rilievo 2023 (xxx) di circa 1, 30mt
Levels from 2004 survey (xxx) and the last from 2023 survey (xxx) differs by 1, 30mt

Project Management: Smeralda Holding, Cushman & Wakefield

Architect: LEV | Arch

Local Architect - Structural Engineer: Studio Ingegneria Cannas, Ing. Danilo Cannas

Fire - Acoustic Consultant: ITALIANE, Arch. Emanuela Polatto

System Engineer: BRE engineering Srl, Ing. Antonio Abramo Bozino Resmini

Interior Designer: Atelier POD, Arch. Laurine Hugel

TENDER Functional Area

Progetto: Cervo Tennis Club

Revisione: B, 28/11/25, Tender - Revisione B

Yours faithfully, LEV | Arch s.r.l.