




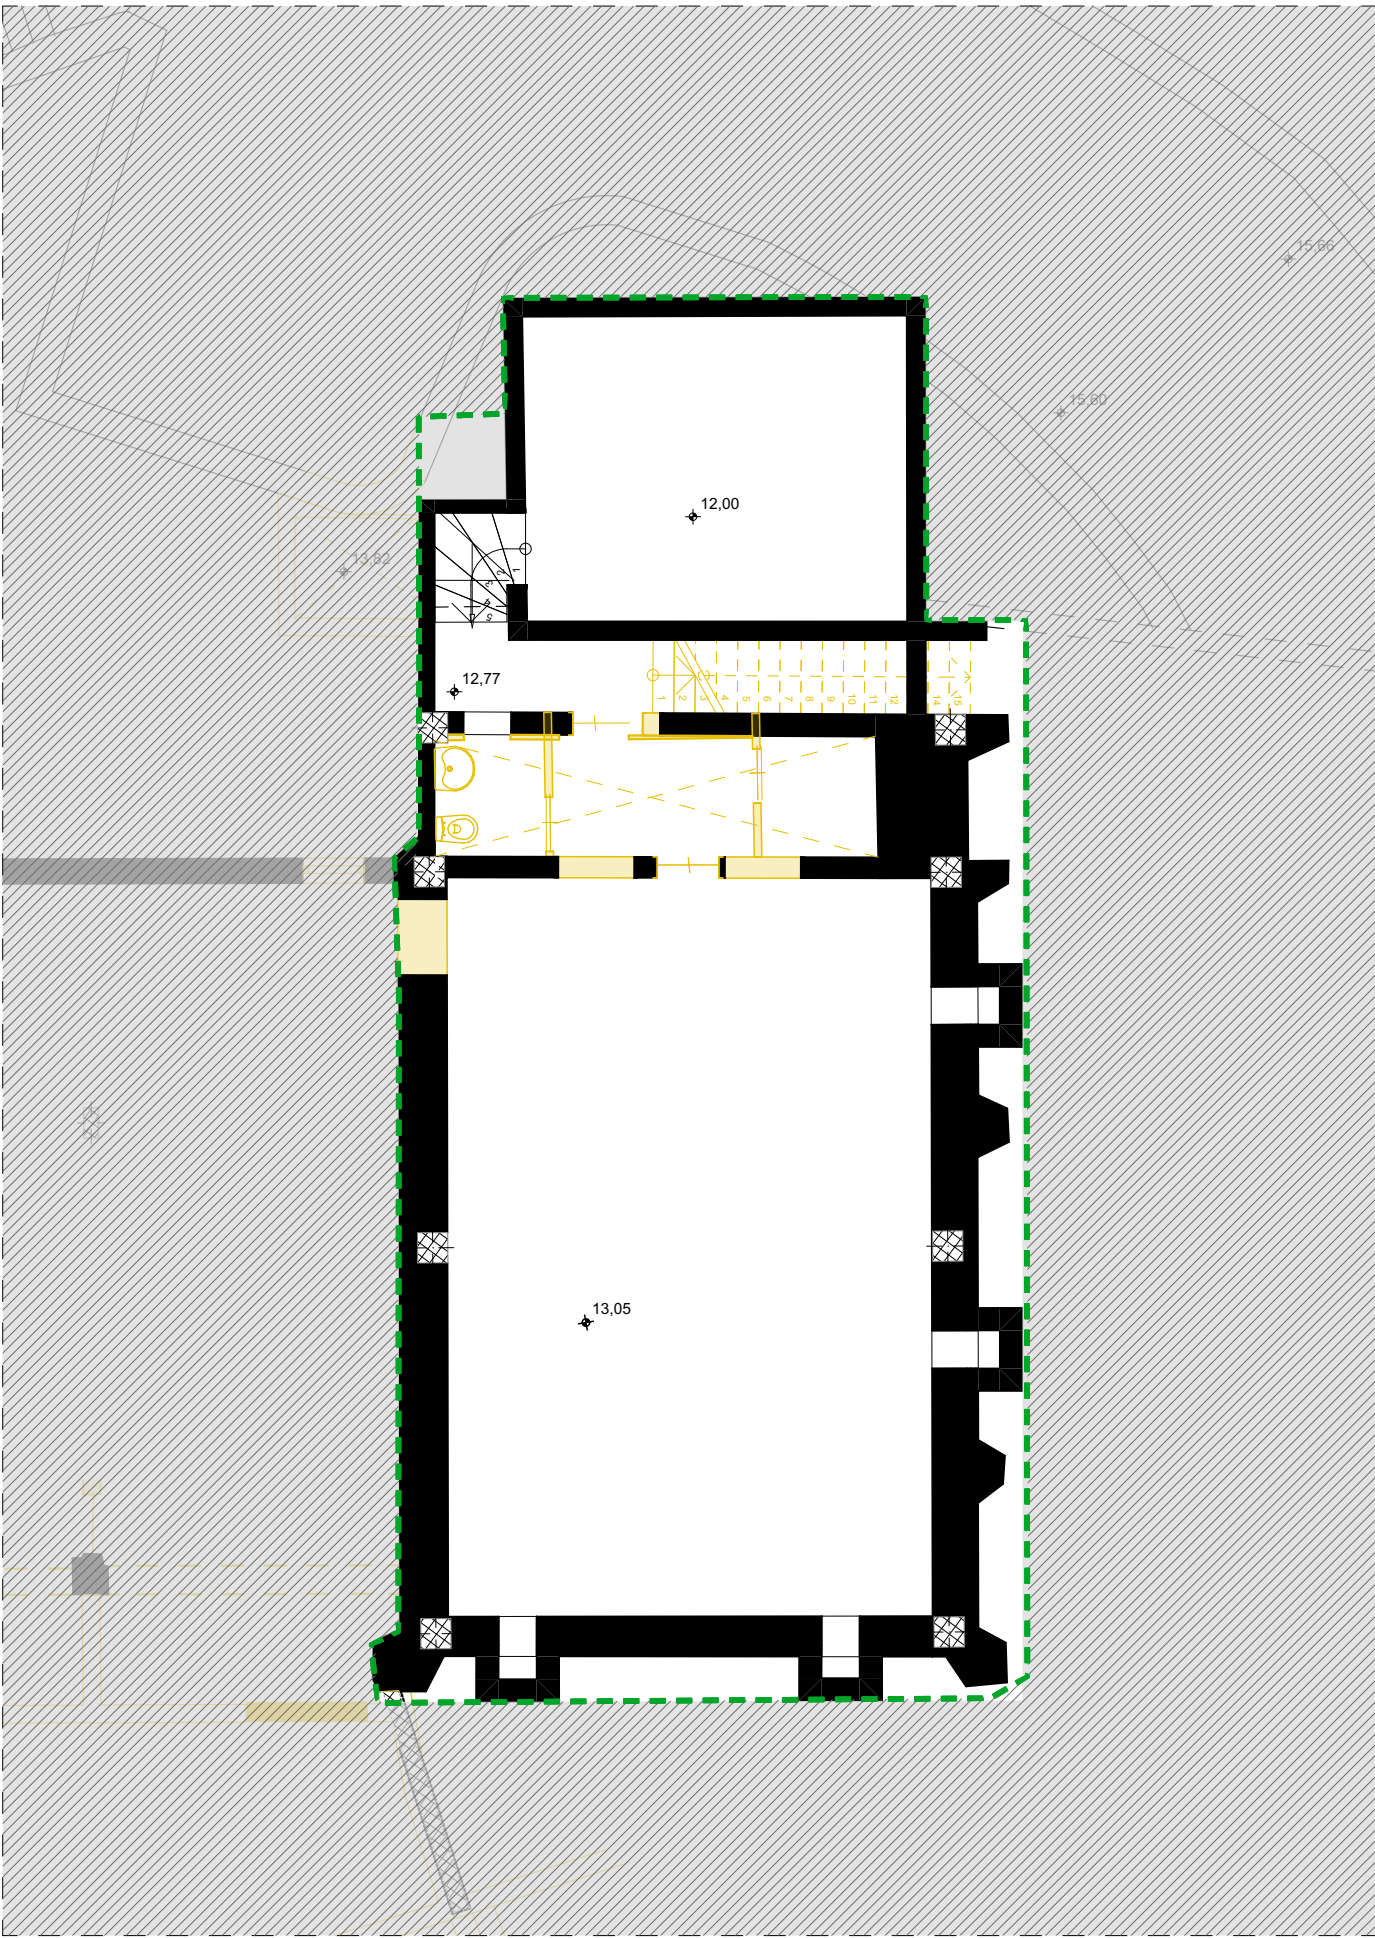

01 Piano Terra_Demolizioni
1:100

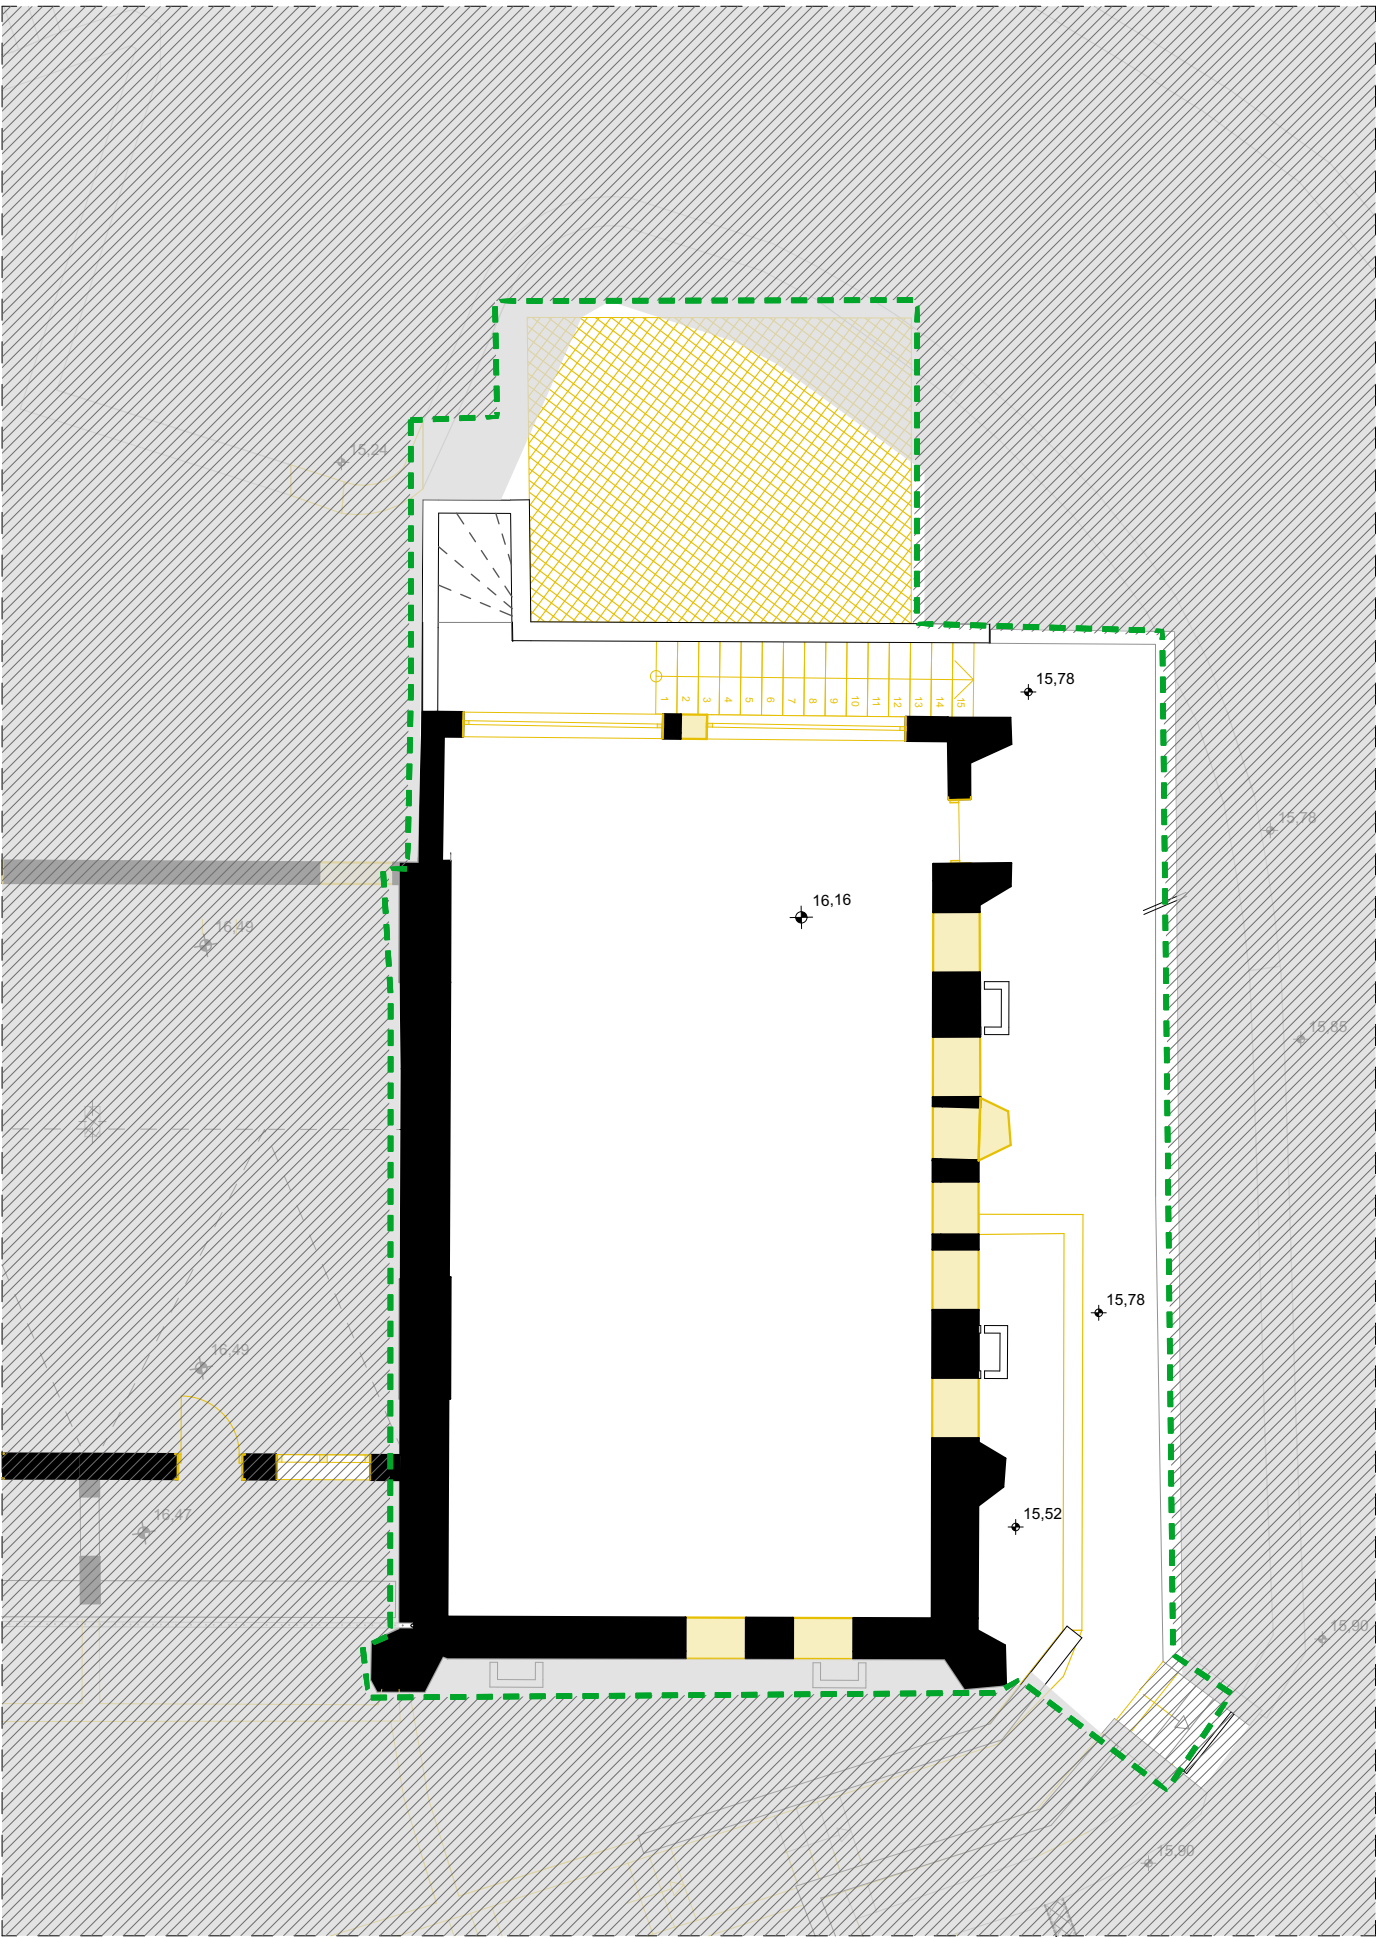

02 Piano Primo_Demolizioni
1:100

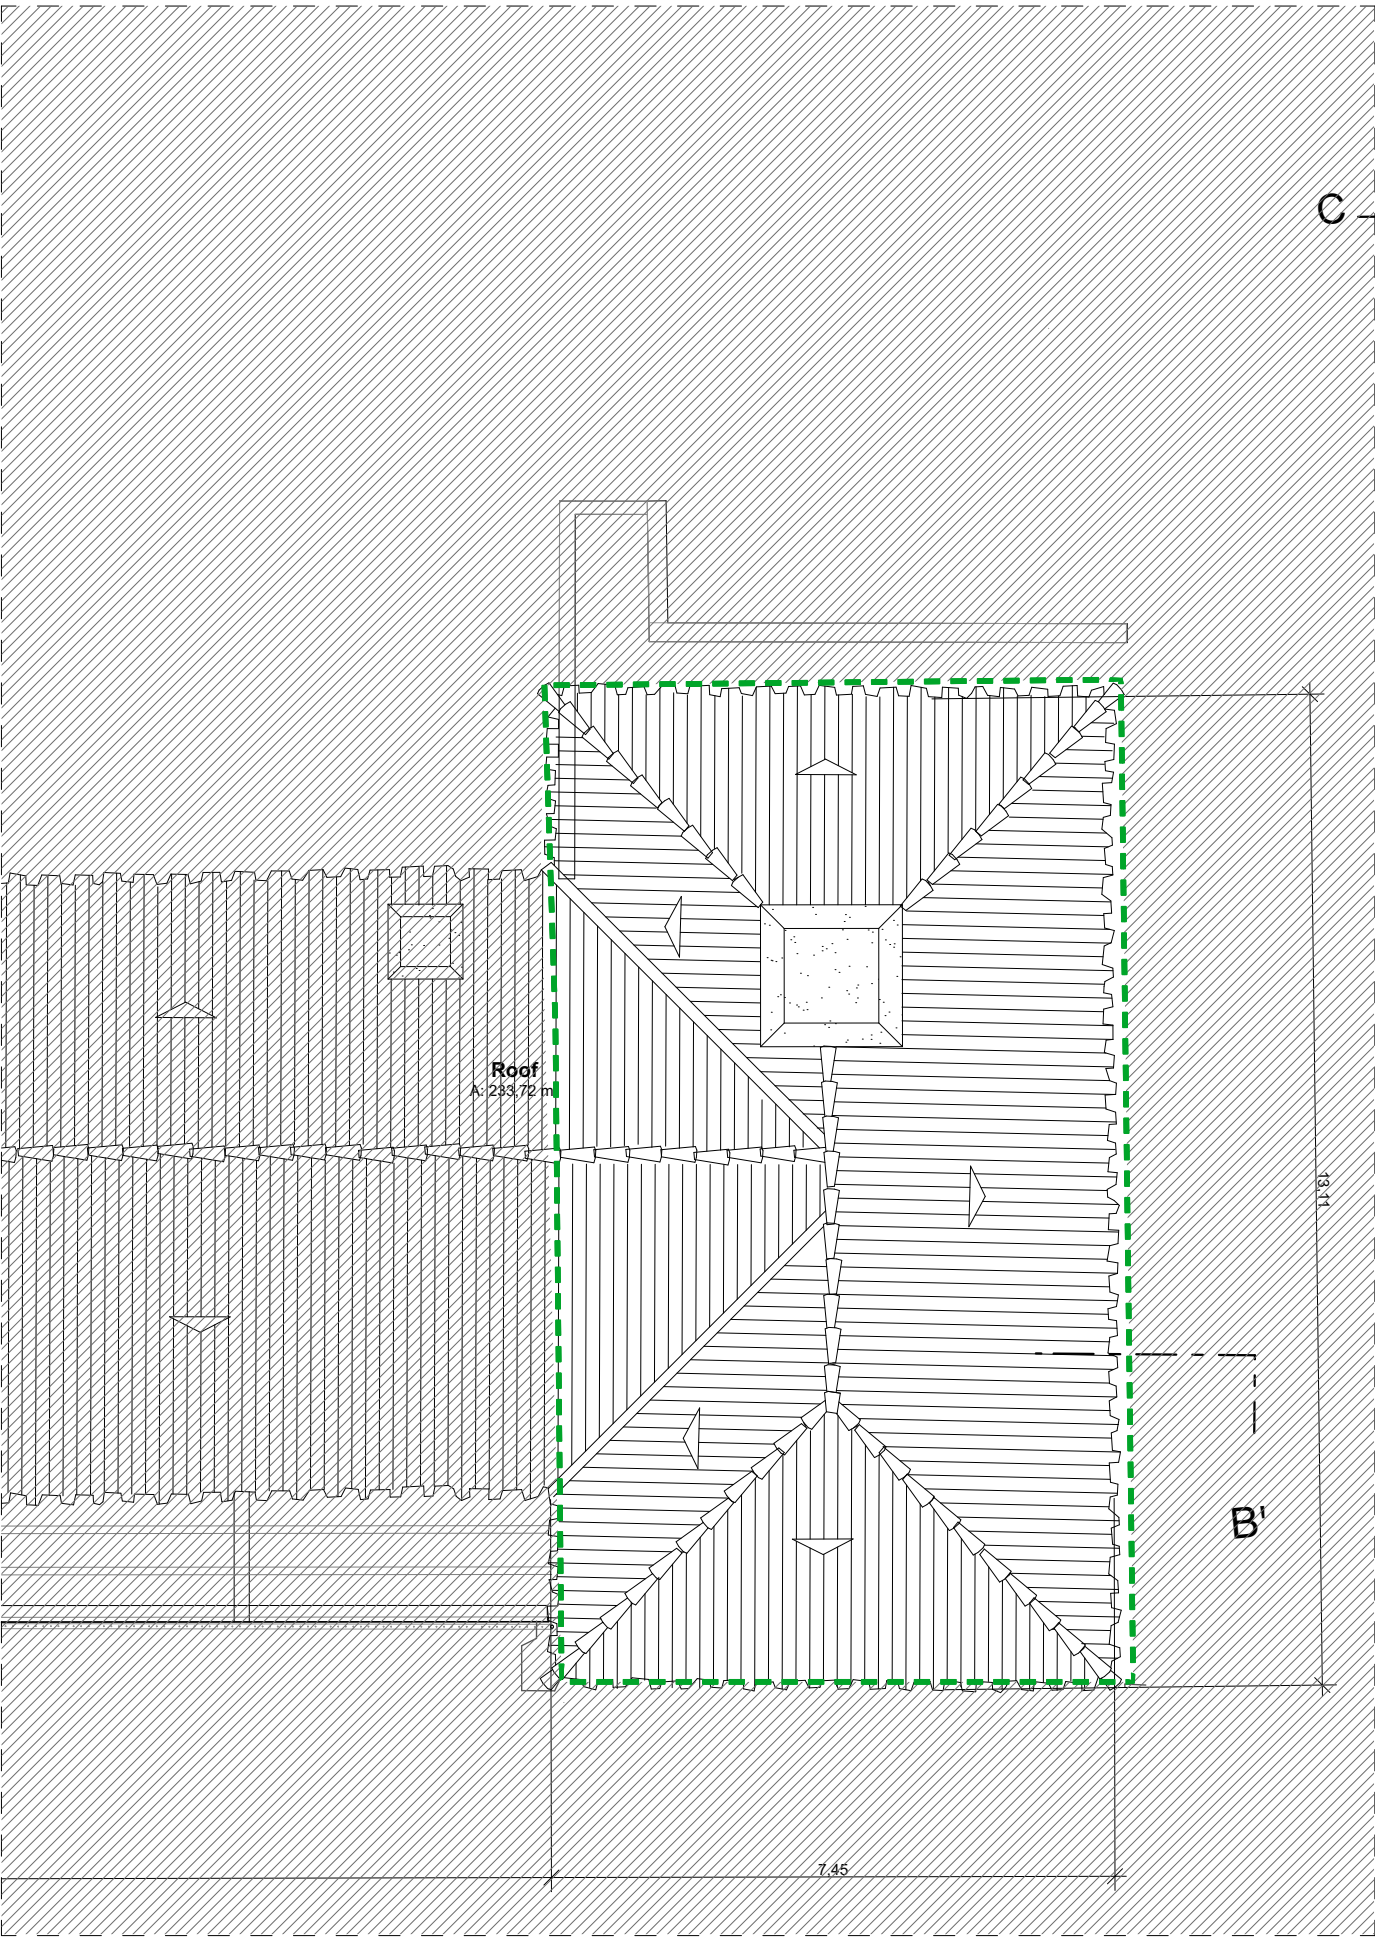

03 Piano Coperture_Stato di Fatto
1:100
Nessuna demolizione prevista

LEGENDA Demolizioni

Pianta demolizioni

Demolizione pavimentazione e massetto INTERNI

Demolizione pavimentazione, massetto e solaio

Demolizione pareti, rimozione arredi fissi, sanitari ecc. n.b. arredi fissi, rubinetteria e sanitari, impianto meccanico vanno smontati e messi a dimora. Necessario realizzare inventario degli elementi.

Pianta demolizioni controsoffitti

Demolizione controsoffitti in laterizio (tavelloni)

Demolizione controsoffitti in legno

LEGENDA Comparativo

Demolizione pareti, impianti


Demolizione Solaio

Nuova costruzione pareti, arredi fissi, impianti, sanitari etc.

Le basi del disegno derivano dai seguenti documenti: *Tennis club drawings starting points are*
Base grafica degli esterni: Rilievo del 2004; *Exterior drawings: 2004 Survey*;
Base grafica dell'edificio: Stato di Fatto Ing. Cannas del 17/07/2023; *Building drawings: 17/07/2023 As Built from Ing. Cannas*;
Base grafica di quote e info interne all'edificio: Sanatoria Ing. Cannas del 23/07/2022 e rilievo 09/2023
Interior and exterior levels: 23/07/2022 amnesty from Ing. Cannas + 09/2023 survey
NB. Le quote di livello del rilievo 2004 (xxx) differiscono dalle ultime del rilievo 2023 (xxx) di circa 1, 30mt
Levels from 2004 survey (xxx) and the last from 2023 survey (xxx) differs by 1, 30mt

Area di Intervento

Area non oggetto di intervento

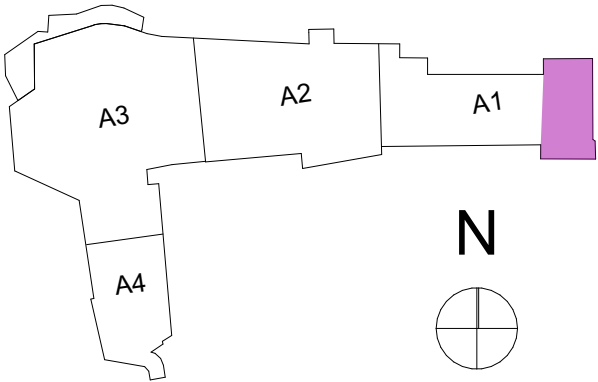

Proprietà
SmeraldaHolding

Smeralda Holding Srl
Casa Il Ginepro 1/a,
07021, Porto Cervo (OT)

Project Management
CUSHMAN & WAKEFIELD

Cushman & Wakefield
Via Filippo Turati, 16/18, 20121, Milano
Arch. Benedetta Abbottoni
Arch. Gianluca Di Cristofaro

Architect
LEV | Arch

Lev arch srl
Via Boccaccio 29 20123 Milano
Arch. Luca Colombo

Local Architect - Structural Engineer

Studio Ingegneria Cannas
Via Georgina - Geocilly torre 3, 07026, Olbia (SS)
Ing. Danilo Cannas

Fire - Acoustic Consultant


ITALIA CONSULTING
italiamambiente s.r.l.
Corso Telesio, 107/a, 10149, Torino
Arch. Emanuela Piatotto
Ordine Architetti di Torino n. TO04836A01207

System Engineer

BRE engineering Srl
BRE engineering s.r.l.
Via Barozzi, 6, 20122, Milano
Ing. Antonio Abramo Bozino Rosmini
Ordine Ingegneri di Milano n. 24843

Interior Designer

Atelier POD
11A - Rue de Reims, 75013 Paris - France
Arch. Laurine Hugel
Arch. Jean Luc Debar

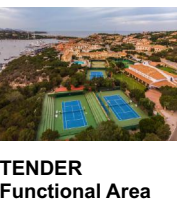

TENDER
Functional Area

Proprietà
Cervo Tennis Club
Comune Arzachena
Sito: Via Porto Vecchio, 4
Porto Cervo 07021

Oggetto
BOH e Staff House - Demolizioni
Scala: 1:100
No. Disegno: CTC_DEM_AR_COMP_301_A1

digital file index

CTC_DEM_AR_COMP_301_A1.dwg

Formato: A2

Data: 24/11/2025

Revisione

no.	data	status	design	control	approval