


Area di Intervento

Area non oggetto di intervento

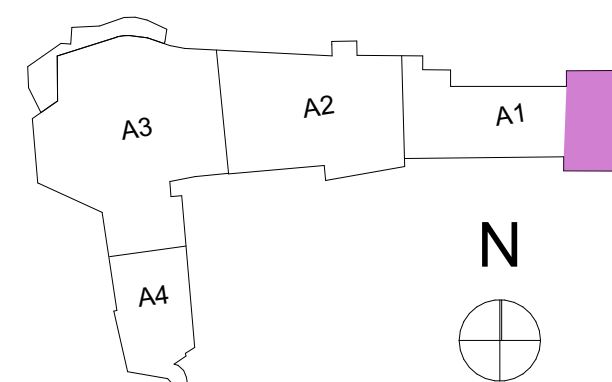

Proprietà SmeraldaHolding Smeralda Holding Srl Casa II Ginepro 1/a, 07021, Porto Cervo (OT)	Project Management CUSHMAN & WAKEFIELD Cushman & Wakefield Via Filippo Turcati, 16/18, 20121, Milano Arch. <i>Benedetta Abbottini</i> Arch. <i>Gianluca Di Cristoforo</i>	Architect LEV Arch <i>Lev arch srl</i> Via Boccaccio 29 20123 Milano Arch. <i>Luca Colombo</i>	Local Architect - Structural Engineer Studio Ingegneria Cannas Via Georgia - Geocity torre 3, 07026, Olbia (SS) Ing. <i>Daniilo Cannas</i>	Fire - Acoustic C ITALMATERIE Italmaterie s.r.l. Corso Telesio, 107/a, 10 Arch. <i>Emanuela Pioletto</i> Ordine Architetti di Torino
---	---	---	---	--

Consultant	 System Engineer BRE engineering s.r.l. Via Barozzi, 6, 20122, Milano <i>Ing. Antonio Abramo Bozino Resmini</i> Ordine Ingegneri di Milano n. 24843	Interior Designer	Atelier POD 11A - Rue de Reims, 75013 Paris - France <i>Arch. Laurine Hugel</i> <i>Arch. Jean Luc Debar</i>
0, Torino TO04836A01207			



TENDER
Functional Area

Progetto Campo Tennis Club Comune Arzachena Sito Via Porto Vecchio, 4 Porto Cervo 07021	Oggetto BGH e Staff House - Stato di Fatto	digital file index CTC_DEV_AR_ASI301_A1_dwg	Revisione			
	Scala 1:100 Formato A2 Data 24/11/2025	index A	data 24/11/25	status Tender - Revisione A	design APRI	controlf. LC