




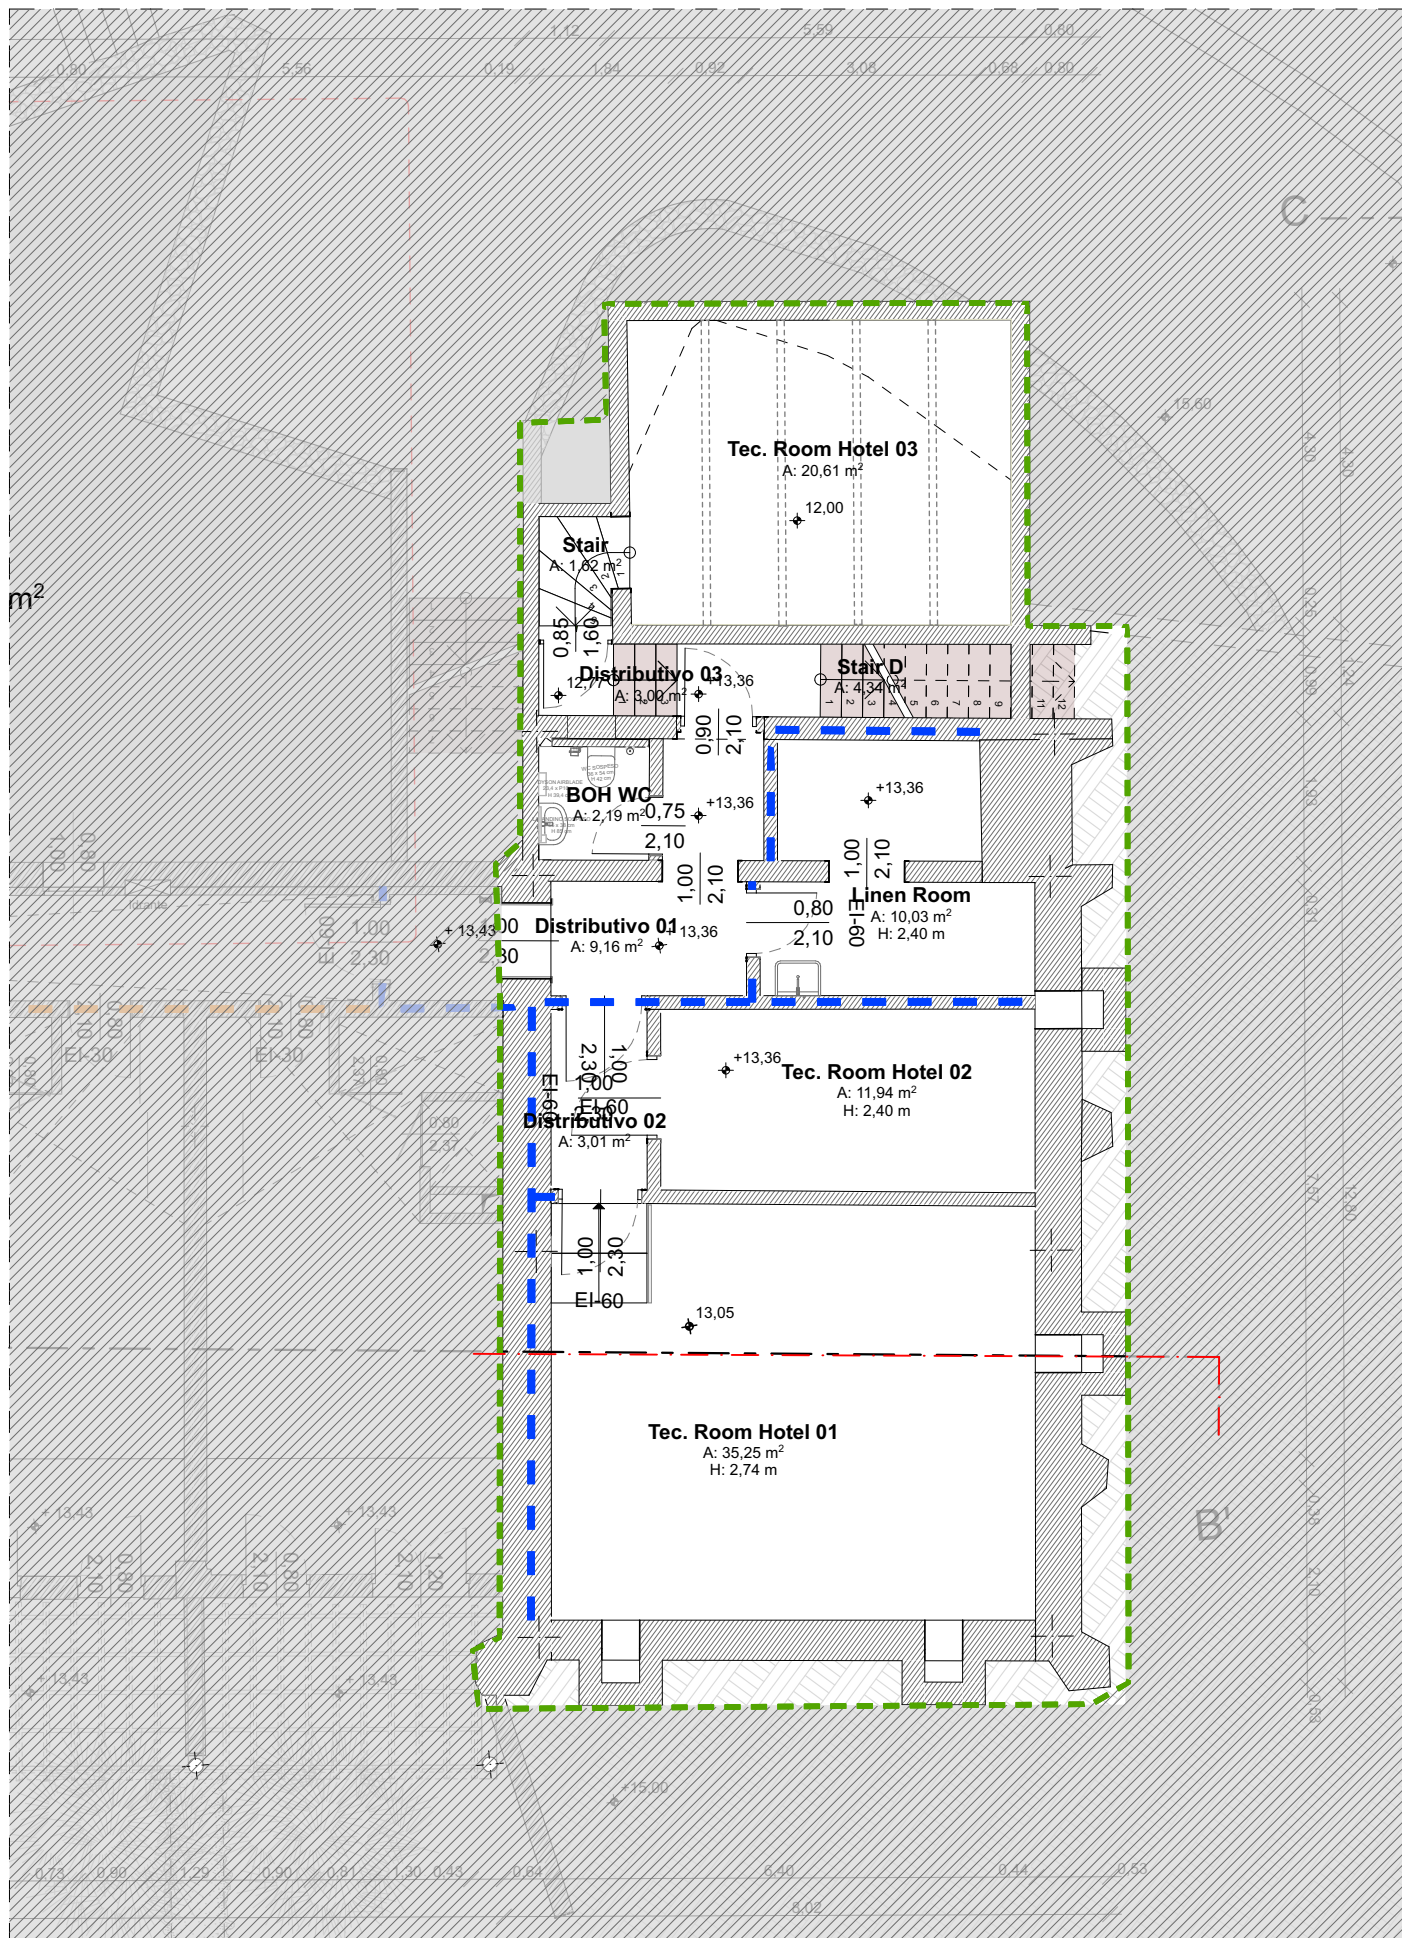

01 Piano Terra_Corpo Est_Progetto
1:100

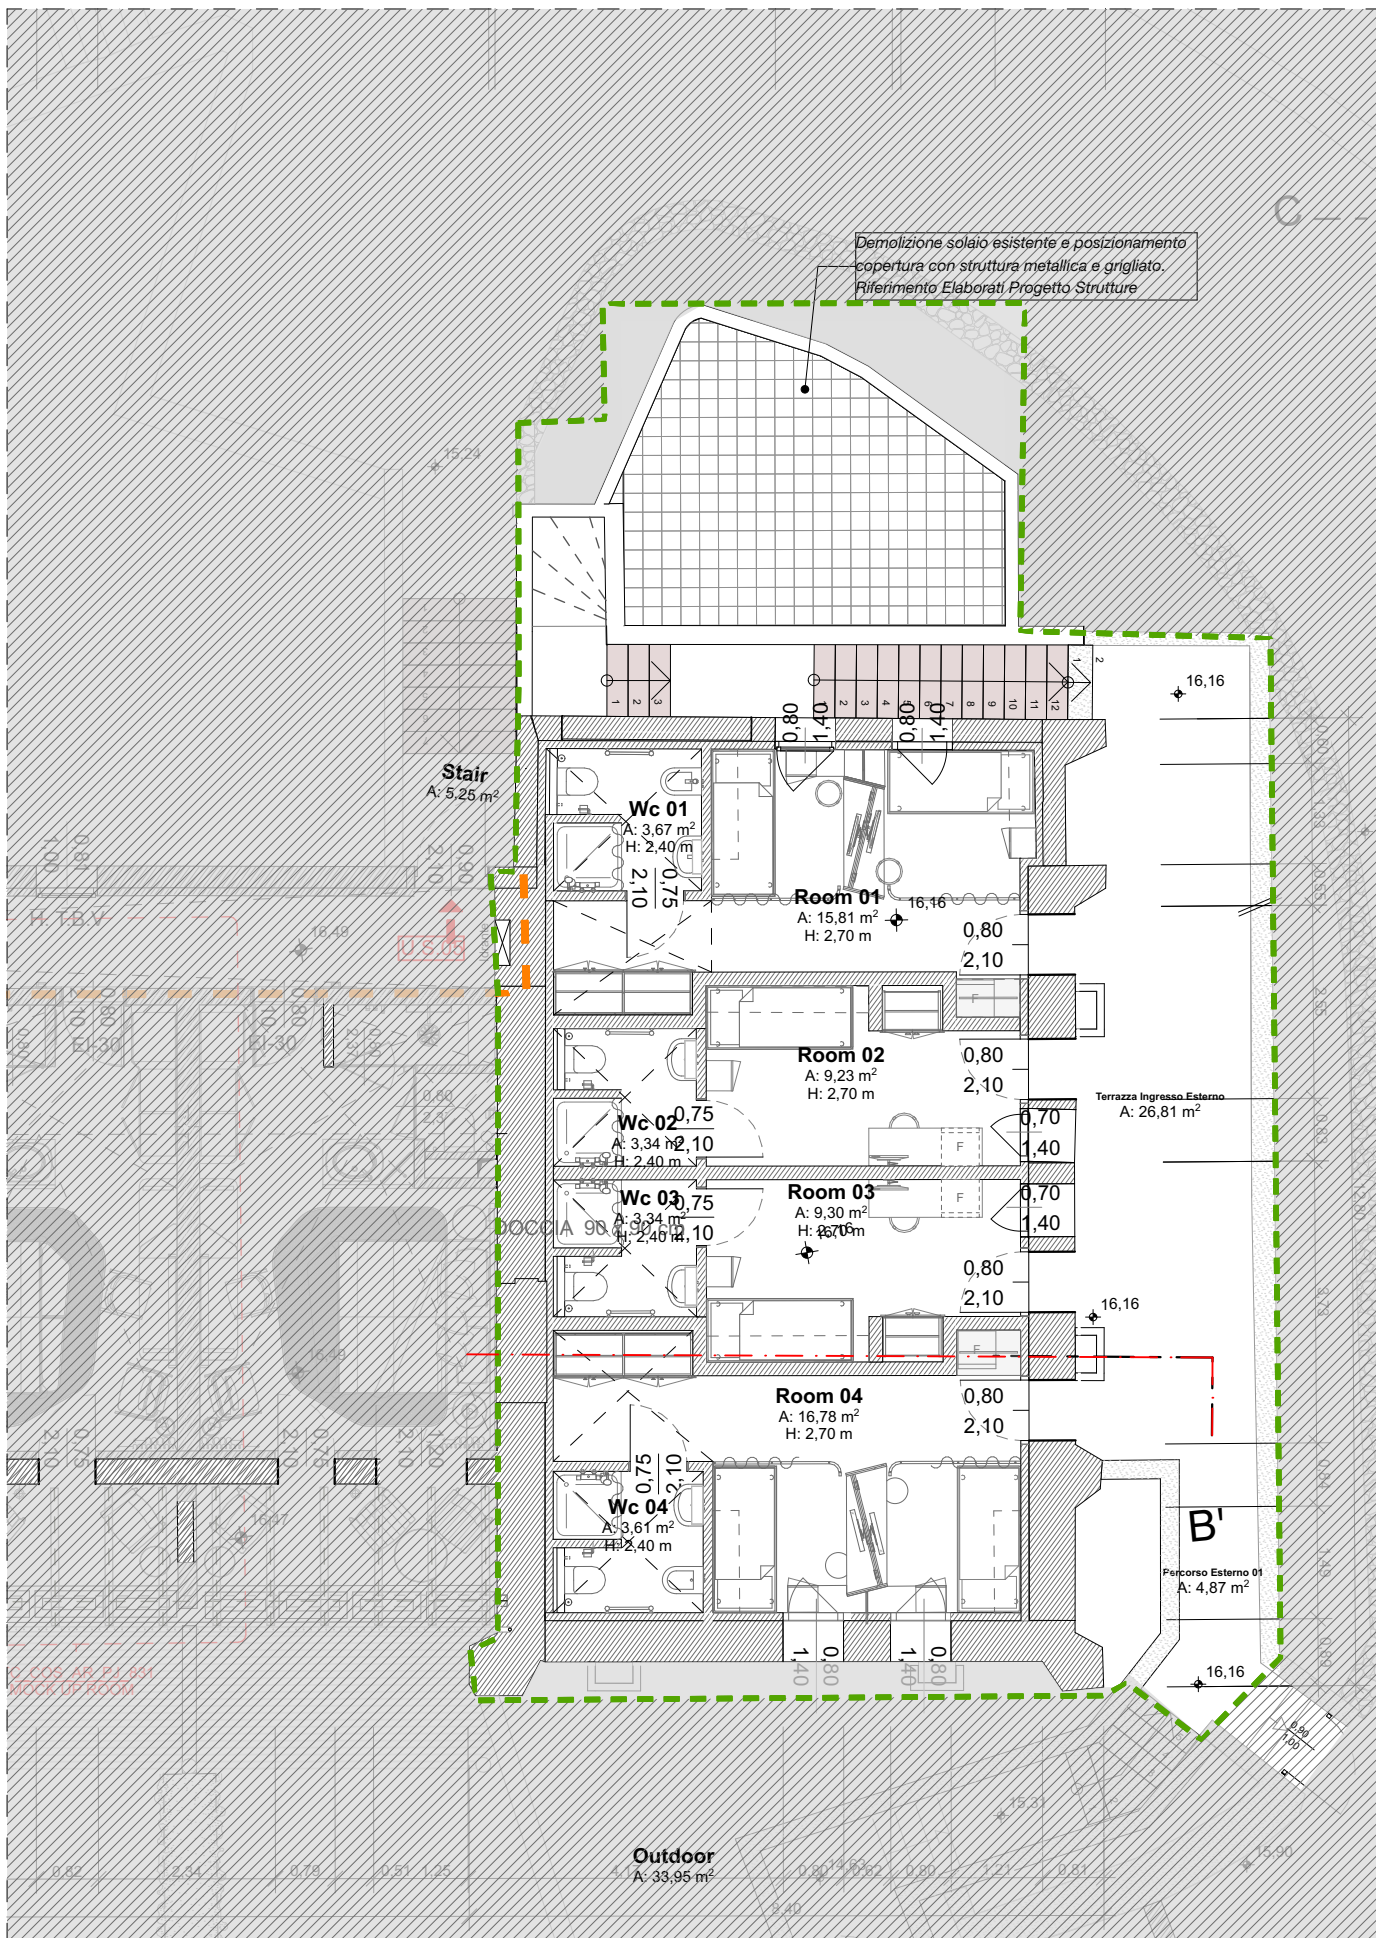

02 Piano Primo_Corpo Est_Progetto
1:100


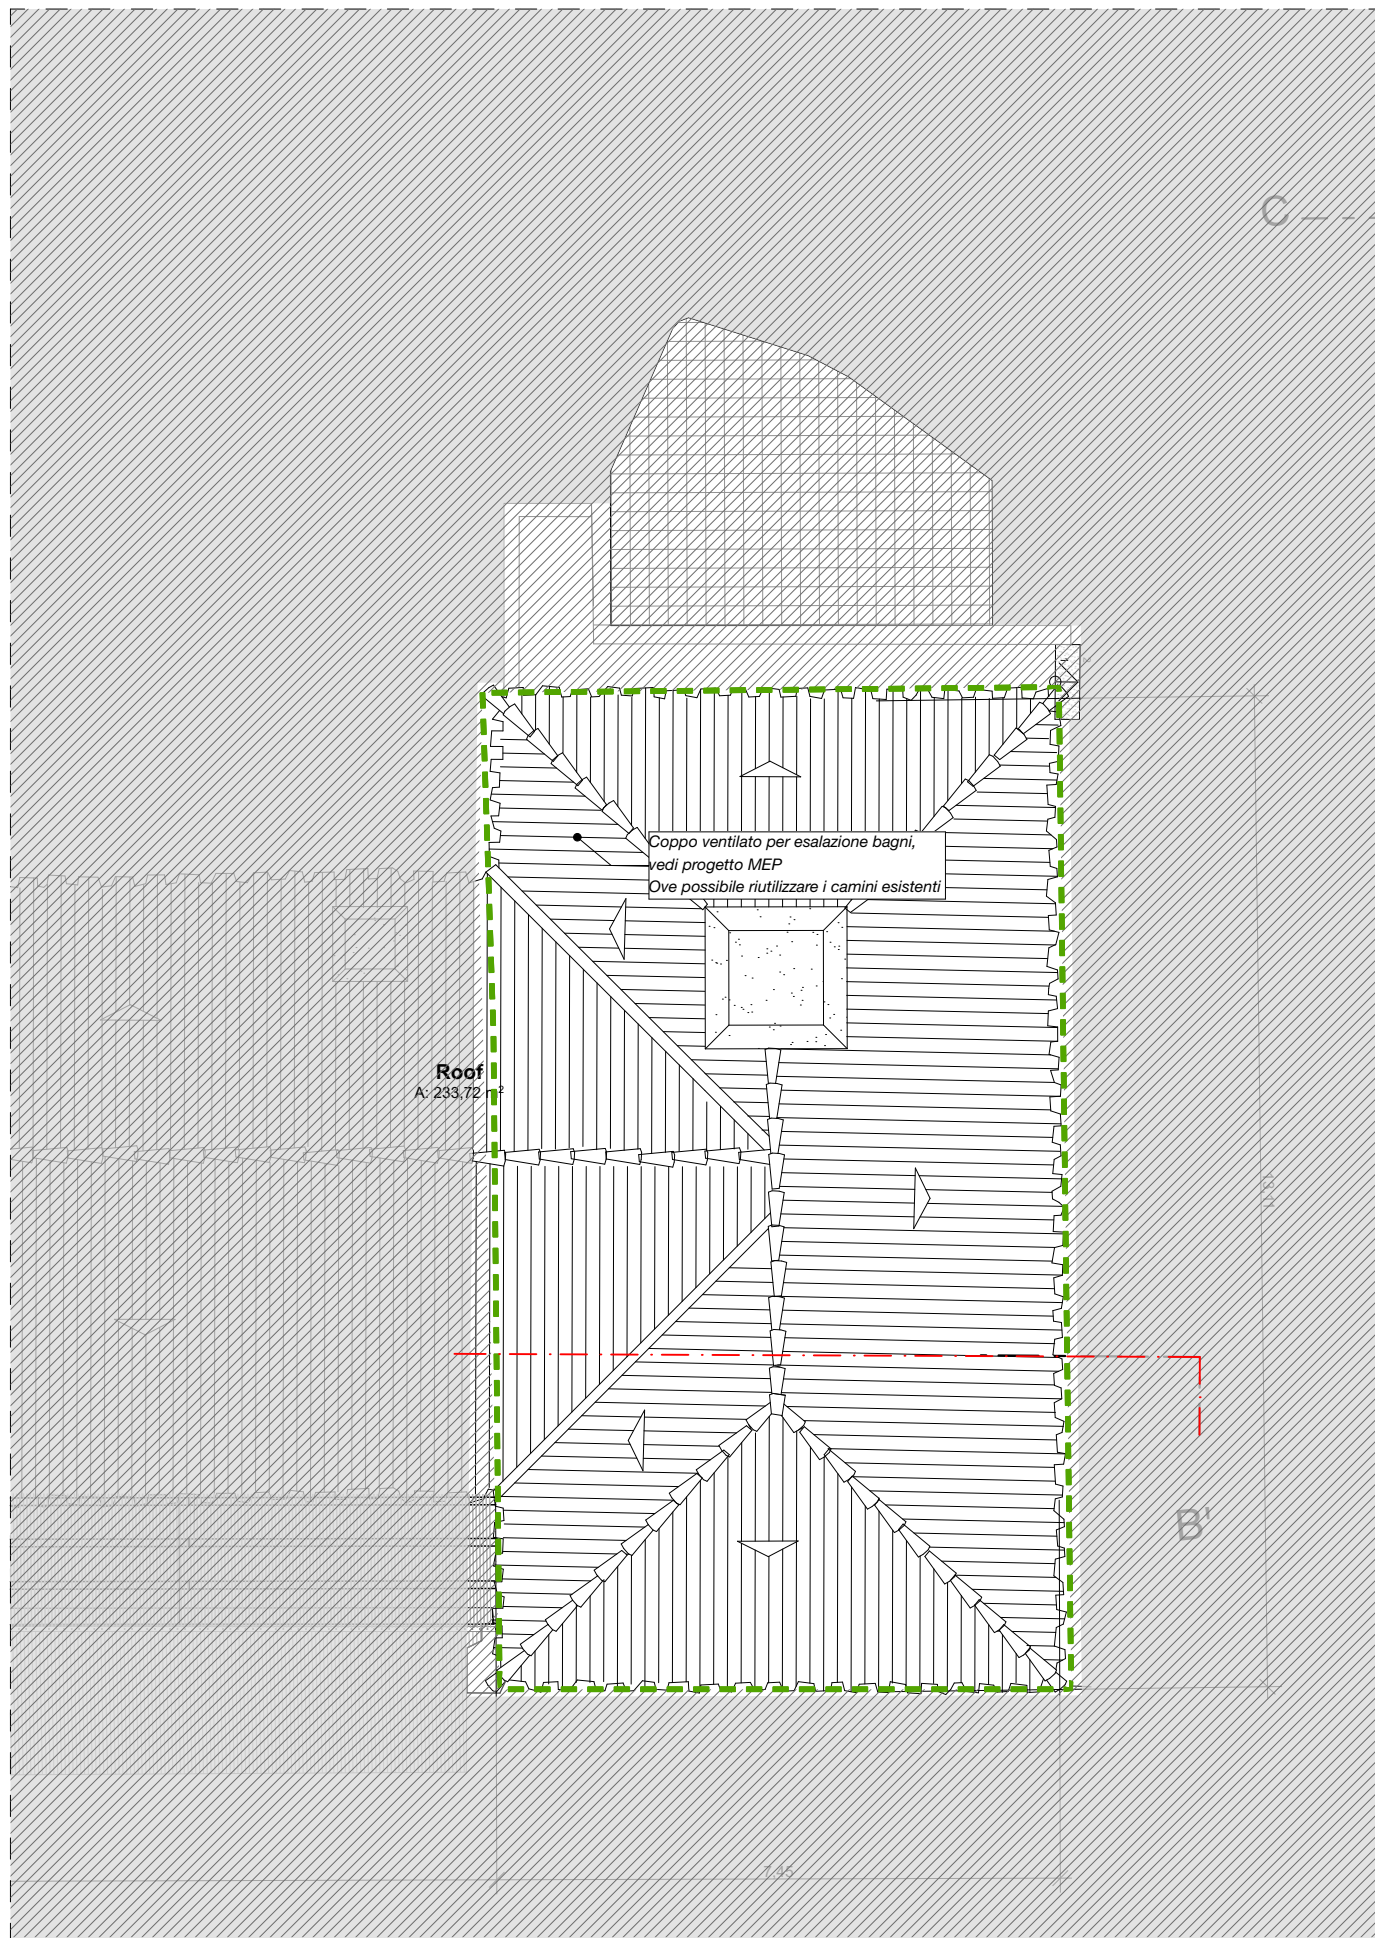


03 Piano Coperture_Corpo Est_Progetto
1:100

LEGENDA Generale / LEGEND General


Please note these codes refer to GR = Guestroom area / PA= Public datasheet area / BOH= Boh and Landscape area

Muro esistente	Rif al dettaglio	Room name Old apt. name Room type A: Area H: Altezza/Height REVEI/E-Sa XX	Info camera
Muro nuova costruzione	Rif alzato	A/C	Serramento prestazioni VVFF
Struttura	Rif sezione	360°	Door Access Control
Cavedio	Livello di pavimento rustico, pianta	180°	Rotazione 360°
Dimensione	Livello di pavimento finito, pianta	90°	Rotazione 180°
Dim. serramento - passaggio netto	Livello di pavimento finito, alzato	90°	Rotazione 90°
Percentuale pendenza	Livello di pavimento rustico, alzato	90°	Piletta di scarico
Asse strutturale	Livello di soffitto finito, alzato	90°	Botola ermetica a pavimento
Uscita di sicurezza	Livello di soffitto rustico, alzato	90°	
Entrance sqm to be counted in sleep. area	Compartement with smoke and heat disposal system	Door Family rooms	Filter with smoke extr. system
R/REI 30 compartement	R/REI 60 compartement	R/REI 90 compartement	R/REI 120 compartement
Guest entrance	Worker entrance	Dirties route	Clean route

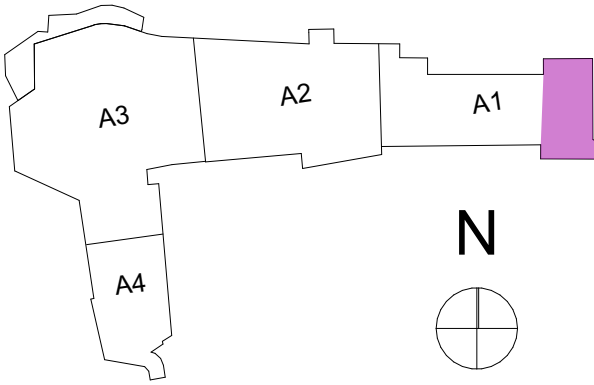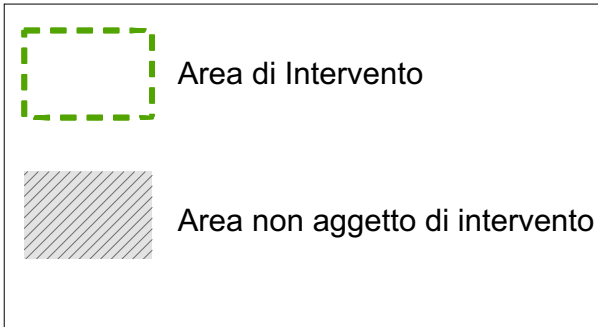

Le basi del disegno derivano dai seguenti documenti: *Tennis club drawings starting points are*
Base grafica degli esterni: Rilievo del 2004; *Exterior drawings: 2004 Survey*;
Base grafica dell'edificio: Stato di Fatto Ing. Cannas del 17/07/2023; *Building drawings: 17/07/2023 As Built from Ing. Cannas*;
Base grafica di quote e info interne all'edificio: Sanatoria Ing. Cannas del 23/07/2022 e rilievo 09/2023
Interior and exterior levels: 23/07/2022 amnesty from Ing. Cannas + 09/2023 survey
NB. Le quote di livello del rilievo 2004 (xxx) differiscono dalle ultime del rilievo 2023 (xxx) di circa 1, 30mt
Levels from 2004 survey (xxx) and the last from 2023 survey (xxx) differs by 1, 30mt

Proprietà SmeraldaHolding Smeralda Holding Srl Casa Il Ginepro 1/a, 07021, Porto Cervo (OT)	Project Management CUSHMAN & WAKEFIELD Cushman & Wakefield Via Filippo Turati, 18/18, 20121, Milano Arch. Benedetta Abbottini Arch. Gianluca Di Cristofaro	Architect LEV Arch Lev arch srl Via Boccaccio 29 20123 Milano Arch. Luca Colombo	Local Architect - Structural Engineer Studio Ingegneria Cannas Via Giorgio - Geocity torre 3, 07026, Olbia (SS) Ing. Danilo Cannas	Fire - Acoustic Consultant ITALIANE italiane s.r.l. Corso Telesio, 107/a, 10149, Torino Arch. Emanuela Polatto Ordine Architetti di Torino n. TO04836A01207	System Engineer BRE engineering Srl BRE engineering s.r.l. Via Barozzi, 6, 20122, Milano Ing. Antonio Abramo Bozino Rosmini Ordine Ingegneri di Milano n. 24843	Interior Designer Atelier POD 11A - Rue de Reims, 75013 Paris - France Arch. Laurine Hugel Arch. Jean Luc Debar
---	---	--	--	---	---	--

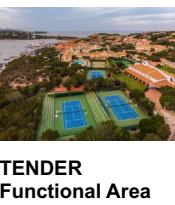

Progetto Cervo Tennis Club Comune Arzachena Sito: Via Porto Vecchio, 4 Porto Cervo 07021	Oggetto BOH e Staff House - Progetto Scala: 1:100 No. Disegno: CTC_DEV_AR_PJ_301_A1	digital file index CTC_DEV_AR_PJ_301_A1 deg Formato: A2 Data: 28/11/25
---	---	---

Revisione		status				design				control				approval			
index	data	Tender - Revisione A				APR				LC				LC			
B	28/11/25																