



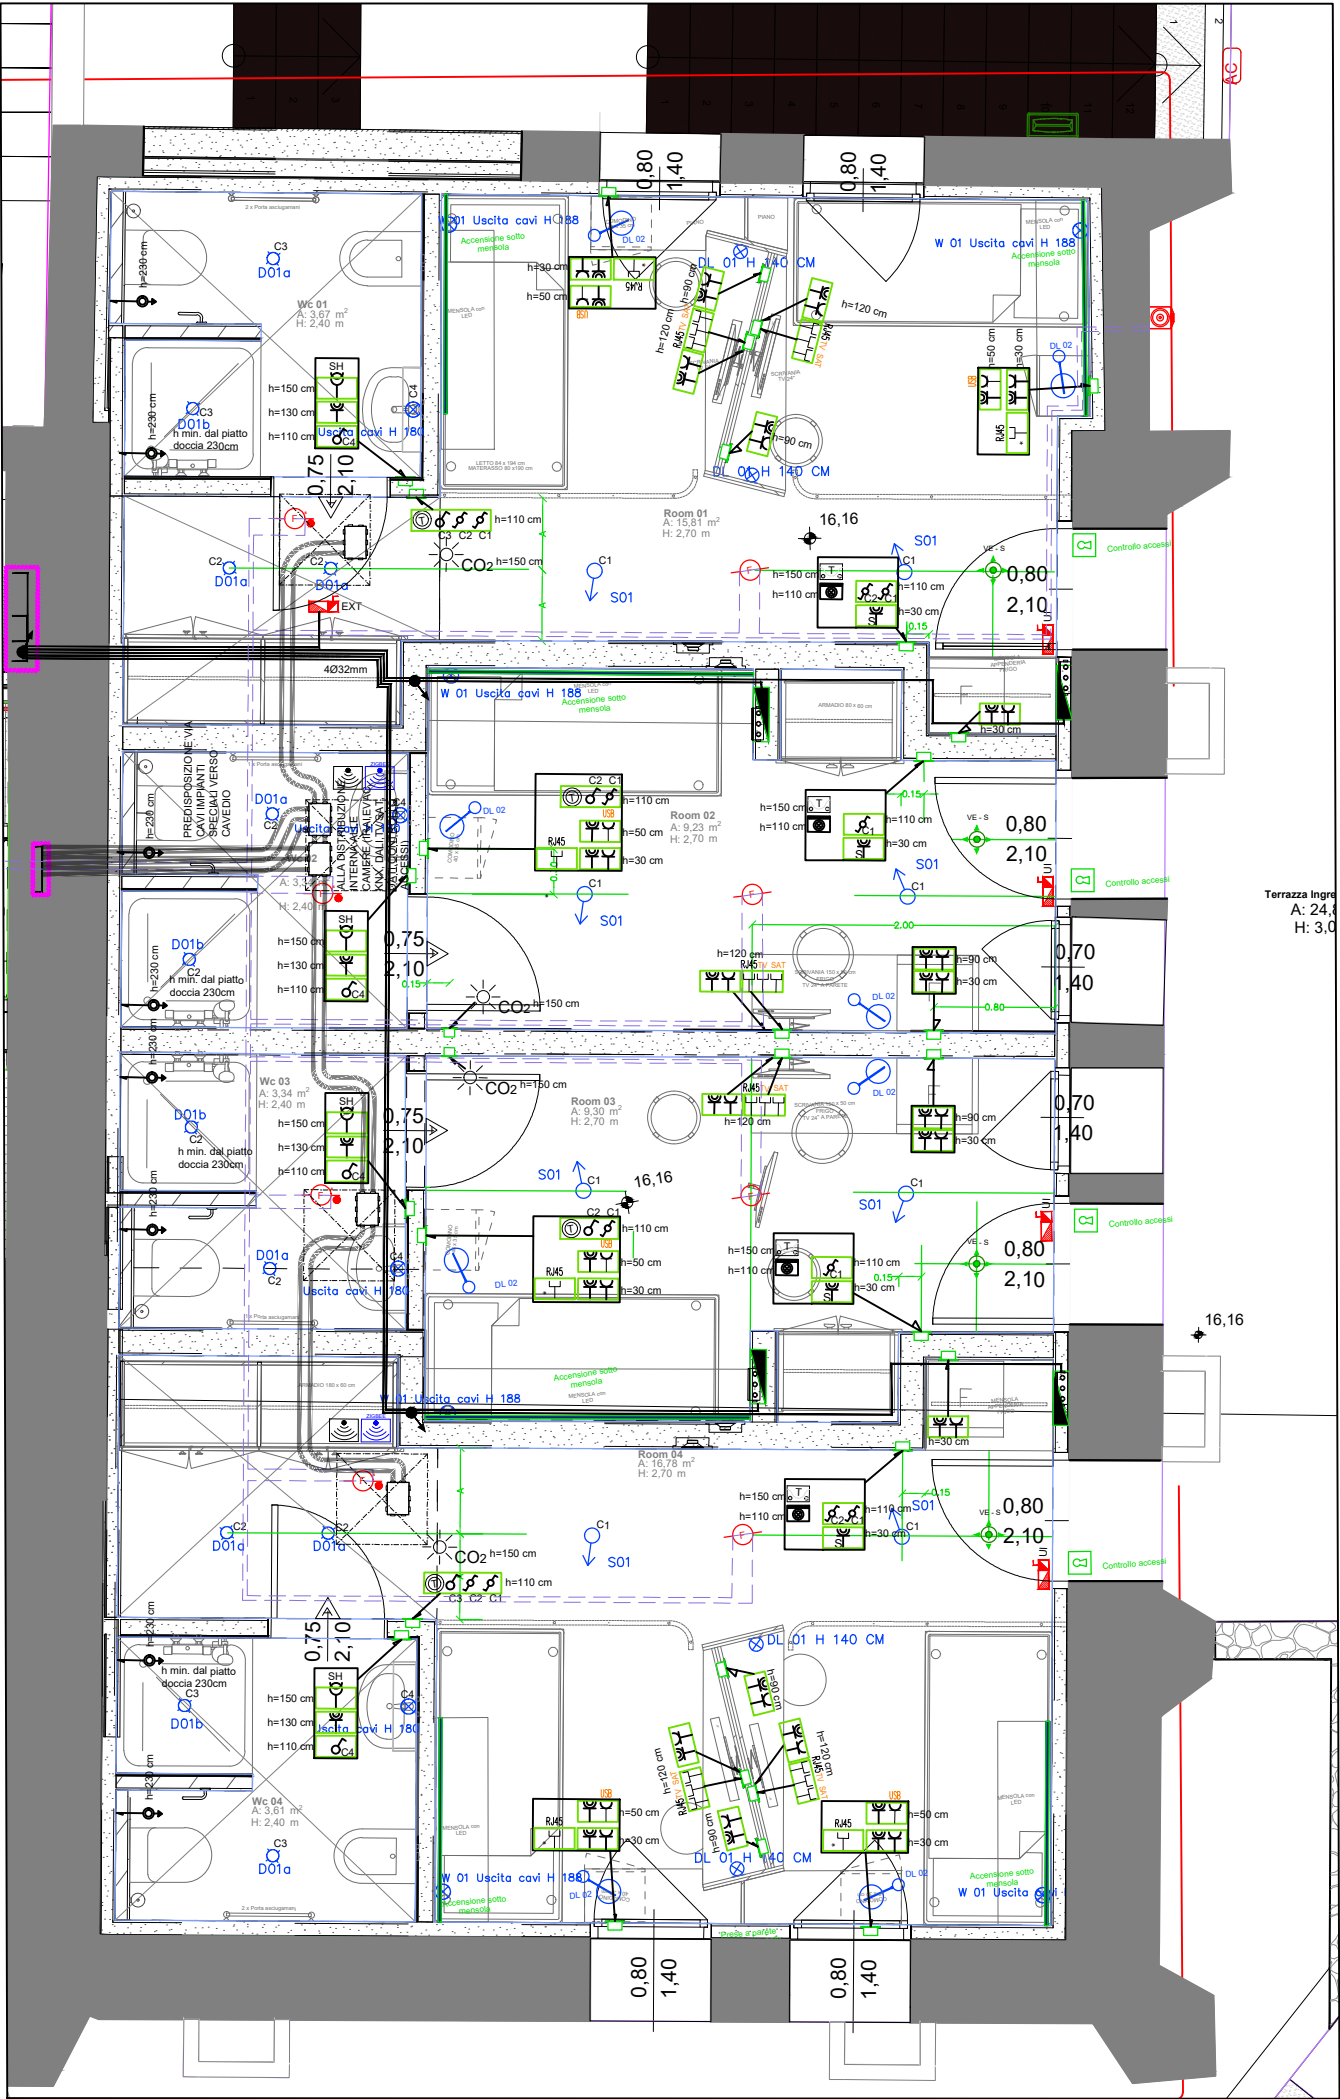

SIMBOLO	DRSCRIZIONE
	QUADRO ELETTRICO
	MONTANTI
	VIA CAVI IN TUBAZIONI RIGIDE O IN CORRUGATI
	SCATOLE DI DERIVAZIONE
	TERMOSTATO AMBIENTE IMPIANTO CLIMA
	TASCA PORTA BADGE INTERNA
	RAGGRUPPAMENTO FRUTTI
	PREDISPOSIZIONE PER ACCESS POINT COMPRESIVO DI PRESE (RJ45 E FM)
	ROUTER ZIGBEE PER SISTEMA DI CONTROLLO ACCESSI
	PRESA TV TERRESTRE
	PRESA TV SATELLITARE
	PRESA TRASMISSIONE DATI RJ45
	PRESA TRASMISSIONE DATI RJ45 PER TELEFONO
	PRESA DI SERVIZIO DEL TIPO UNEL 10/16A 250V 2P+T
	PRESA FM DEL TIPO UNEL 10/16A 250V 2P+T
	PRESA USB
	PRESA RASOIO ELETTRICO
	SISTEMA CONTROLLO ACCESSI IP68
	COLLEGAMENTO IN CAMPO ALIMENTAZIONE APPARECCHIATURE INDICATE CON QUADRO DI SEZIONAMENTO
	COLLEGAMENTO IN CAMPO ALIMENTAZIONE APPARECCHIATURE INDICATE CON QUADRO DI SEZIONAMENTO UNITÀ ESTERNA VRV
	COLLEGAMENTO IN CAMPO ALIMENTAZIONE APPARECCHIATURE INDICATE CON QUADRO DI SEZIONAMENTO UNITÀ INTERNA FAN COIL
	COLLEGAMENTO IN CAMPO ALIMENTAZIONE APPARECCHIATURE INDICATE CON QUADRO DI SEZIONAMENTO ESTRATTORE
	INTERRUTTORE UNIPOLARE (H= 0,90 m SALVO OVE DIVERSAMENTE INDICATO)
	DEVIATORE (H= 0,90 m SALVO OVE DIVERSAMENTE INDICATO)
	TIRANTE (ALLARME DOCCIA) - (h=230 cm) + PULSANTE TACITAZIONE
	SUONERIA ALLARME DOCCIA + GEMMA LUMINOSA (h= 230 cm)
	CORPO ILLUMINANTE DI EMERGENZA TIPO: Linergy VIALED EVO, DALI, IP42, INSTALLAZIONE DA INCASSO O A PLAFONE MEDIANTE ACCESSORIO DEDICATO VE-S=OTTICA SIMMETRICA
	SENSORE DI CO2 (INSTALLAZIONE COMPRESA FRA 90 cm E 180 cm DAL PAVIMENTO) CON RIMANDO BMS
	RILEATORE OTTICO DI FUMO
	RILEVATORE OTTICO DI FUMO IN CONTROSOFFITTO COMPRESIVO DI GEMMA LUMINOSA DI RIMANDO
	SIRENA ALLARME MULTITONO AD ALTA POTENZA PER ESTERNO
	DIFFUSORE EVAC DA PARETE

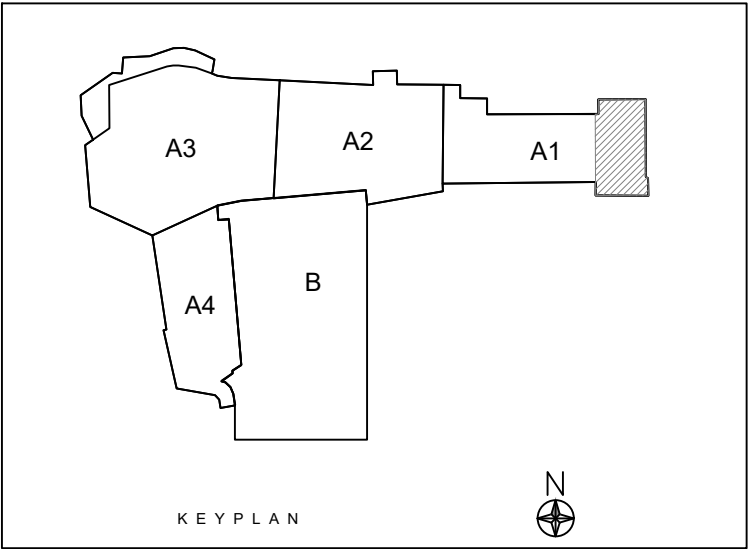

LEGENDA Illuminazione / Elettrico	
Please note these codes refer to GR = Guestroom area / PA= Public datasheet area / BOH= Boh and Landscape area	
	S01 Apparecchio di illuminazione rotondo orientabile installato a superficie con ottica fissa. LED - 2700K - 8.5W - 646lm - Ottica 31° - CRI>90 - IP20 - DALI Dimensioni: Ø 52mm x h 135mm Finitura/Colore: nero Alimentatore DALI remoto Completo di tutti gli accessori meccanici ed elettrici
	D01a Per spazi asciutti: Apparecchio di illuminazione downlight rotondo a incasso a soffitto con ottica fissa per illuminazione generale LED - 2700K - 8.8W - 659lm - 59lm/W - Ottica 31° - CRI>90 - IP20/IP54 - 700mA - DALI Dimensioni: Ø 49mm x h 72mm Cut-out: fare riferimento al foglio di istruzioni Finitura/Colore: nero Alimentatore dimmerabile remoto DALI Completo di tutti gli accessori meccanici ed elettrici
	D01b Per spazi umidi: Apparecchio di illuminazione downlight rotondo a incasso a soffitto con ottica fissa per illuminazione d'accento nel bagno LED - 2700K - 8.8W - 663lm - 59lm/W - Ottica 15° - CRI>90 - IP20/IP55 (custom) - 700mA - DALI Dimensioni: Ø 49mm x h 72mm Cut-out: fare riferimento al foglio di istruzioni Finitura/Colore: nero Alimentatore dimmerabile remoto DALI Completo di tutti gli accessori meccanici ed elettrici
	W 01 Apparecchio di illuminazione lineare composto da profilo superficiale in estrusione di alluminio, diffusore opale e LED Strip. LED - 2700K - 12.6W/m - 1178lm/W - 93.5lm/W - Ottica diffusa - CRI90 - IP66 - DALI Dimensioni: L 1000mm x w 12mm x h 4mm Finitura: da definire Alimentatore remoto DALI Completo di tutti gli accessori meccanici ed elettrici
	DL 01 Apparecchio di illuminazione a parete Lampada parete, installazione fissa, nero Max.: 8.5 W Diametro: 9 cm
	DL 02 Apparecchio decorativa da tavolo Regolabile Metallo Nero Dim. P 19 x H 80 x L 19 cm, 40 W

NOTE:

- IL PRESENTE ELABORATO È VALIDO SOLO AI FINI IMPIANTISTICI;
- SI RIMANDA AL PROGETTO DI PREVENZIONE INCENDI PER LE PROTEZIONI DEGLI ATTRAVERSAMENTI DI STRUTTURE RESISTENTI AL FUOCO;
- NELLE MODALITÀ DI INSTALLAZIONE DELLE APPARECCHIATURE E DEL MATERIALE SI DOVRANNO TENERE IN CONSIDERAZIONE ANCHE LE CARATTERISTICHE SISMICHE DELLA LOCALITÀ IN CUI SI TROVA L'EDIFICIO;
- LA SIMBOLOGIA UTILIZZATA RAPPRESENTA LA FUNZIONE RICHIESTA, CHE DOVRÀ ESSERE GARANTITA A PRESCINDERE DAL DISPOSITIVO MESSO A DISPOSIZIONE DAL PRODUTTORE PRESCELTO DEI COMPONENTI ELETTRICI;
- L'ESATTA POSIZIONE DI TUTTE LE APPARECCHIATURE DOVRÀ ESSERE CONCORDATA CON IL PROGETTISTA ARCHITETTONICO;

Progetto
Cervo Tennis Club



Tender
Impianto Elettrico /
Electrical System

Revisione

index	data	status	design	controll.	approvaz.
00	24/10/2025	STRALCIO PROGETTO 2025/2026	FT	DS	

PROPRIETÀ' SmeraldaHolding	Smeralda Holding Srl Casa Il Ginepro 1/a, 07021, Porto Cervo (OT)
--------------------------------------	---

Progettisti

PROJECT MANAGEMENT 	Cushman & Wakefield Via Filippo Turati, 16/18 20121, Milano	Arch. Benedetta Abbottoni Arch. Gianluca Di Cristoforo
ARCHITECT LEV Arch s.r.l.	LEV Arch s.r.l. Via Boccaccio 29 20123 Milano	Arch. Luca Colombo
SYSTEM ENGINEER 	BRE engineering s.r.l. Via Barozzi, 6 20122, Milano	Ing. Antonio Abramo Bozino Resmini Ordine Ingegneri di Milano n. 24843
FIREFIGHTING CONSULTANT 	Italambiente s.r.l. Corso Telesio, 107/a 10149, Torino	Arch. Emanuela Piolatto Ordine Architetti di Torino n. TO04836A01207
LOCAL ARCHITECT STRUCTURAL ENGINEER	Studio Ingegneria Cannas Via Georgia - Geocity torre 3 07026, Olbia (SS)	Ing. Danilo Cannas
INTERIOR DESIGNER	Atelier POD 11A - Rue de Reims, 75013 Paris - France	Arch. Laurine Hugel Arch. Jean Luc Debar

IMPRESA	
---------	--

Terms and conditions The signature of every drawing stands for the full acceptance of the included data. In case the client does not sign the drawings by the date requested by our studio every data included will be considered accepted. All data, graphics and description are referring exclusively to the aesthetic part of the project and never to executive part. The measures, the executive project, the technical realisation and engineering of project achieved by third parties have to be presented to our studio for approval. Otherwise our studio will bear no responsibility for the modifications achieved during the execution and the variations in relation to the original project.