

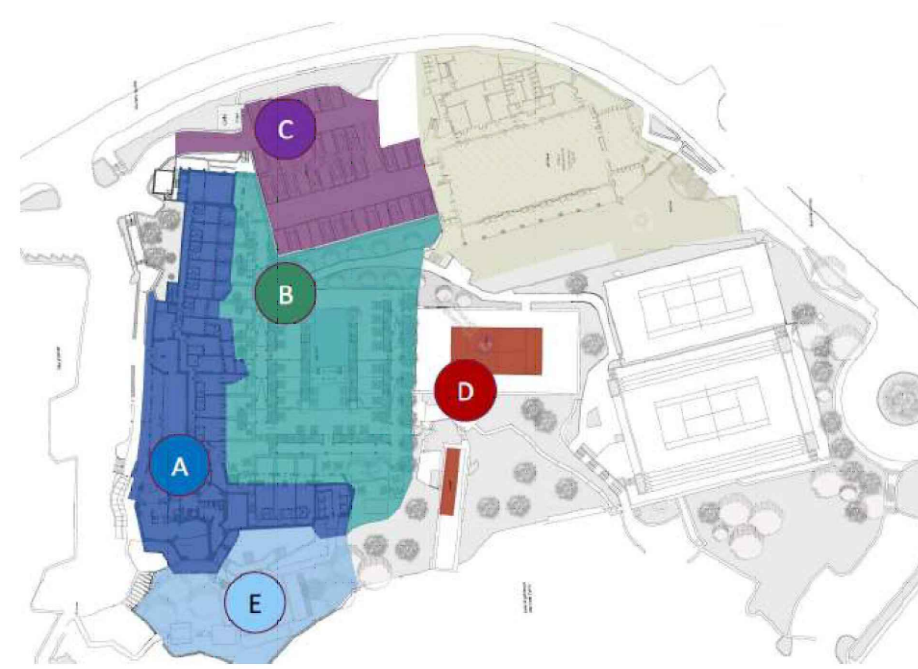
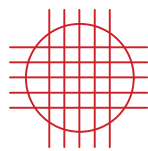


PLATEA DI FONDAZIONE C.A.
SR 25CM
DOPPIA MAGLIA $\Phi 14/20$

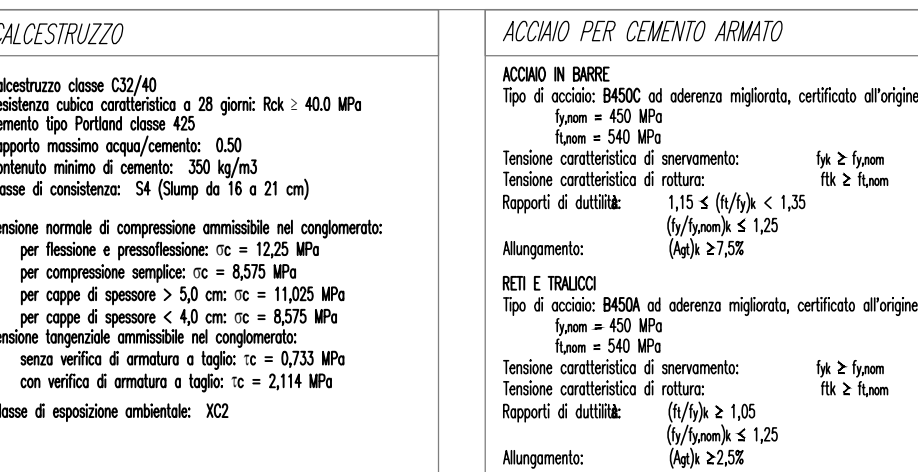

SOLETTA C.A.
SR 25CM
DOPPIA RETE Ø14 MAGLIA 20x20

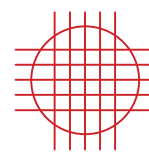

PRESCRIZIONI DURABILITA' CLS (UNI 11104 - UNI EN206 - Eurocode 2)						
Classe di esposizione	A/C max	Classe di consistenza (slump mm)	Tipo e dosaggio min. di cemento	Diametro max aggregati	Copripetro	Zone di applicazione
XC2	0,60	S4 (160/210)	CEM II-A/32,5R 300 kg/m ³	25 mm	25 mm	FONDAZIONI

PRESCRIZIONI TECNICHE PER LE ARMATURE

diámetro [mm]	ø8	ø10	ø12	ø14	ø16	ø18	ø20	ø22	ø24	ø26	Note 1. Prevedere legature robuste 2. Spille di collegamento per armatura n in c.n.: 608/mq (salvo diversa indicazione)
sovrapposizione minima [cm] - per barre e reti elettrosaldate -	50	60	70	80	100	110	130	130	150	150	
diámetro piegatura barre	2ø		4ø			5ø					

NOTE & PRESCRIZIONE:

- La classe di esposizione del calatruczo dovr  essere confermata dall DD.LL.;
Le posizioni delle forometrie devono essere confermate in fase esecutiva dalla DD.LL. e devono essere tali da non pregiudicare la resistenza meccanica delle strutture portanti;
Tutte le misure devono essere verificate sul posto e confrontate con gli elaborati architettonici, in caso di diffimit , dubbi o inesattezze avvisare la DD.LL..

ALERT

meccaniche in relazione al valore della resistenza caratteristica del calcestruzzo, la sabbia dovrà essere lavata, priva di ogni impurità e materia eterogenea e dannosa; la sabbia sarà usata in dose di 100 mc per ogni mc di impasto.

Il cemento di cava, spezzato, dovrà essere anch'esso privo di impurità, di idonea granulometria e verrà impiegato alla dose di 0,90 mc di impasto.

L'acqua dovrà essere limpida priva di sostanze nocive alla presa ed in quantità minima necessaria per una buona coesione del getto in relazione al valore richiesto di R_{td}.


UTTE LE QUOTE DEVONO ESSERE CONTROLLATE IN CANTIERE CON I
ISEGNI ARCHITETTONICI E LA D.LL.

RESCRIZIONI IMPRESA

- Durante il corso dei lavori devono essere presenti in cantiere anche i disegni architettonici onde verificarne l'esatta corrispondenza con quella eseguita. Qualora si riscontrasse qualche discordanza devono essere segnalate alla Direzione Lavori; la ditta appaltatrice non potrà esimersi dal mettere in opera eventuali armature aggiuntive non previste nel progetto e ritenute necessarie dal Direttore dei Lavori per il completamento e la buona riuscita dell'opera; le barre di acciaio da carpenteria dovranno essere disposte sollevate da terra in modo da non sporcarsi di terra o di altro materiale; la ditta appaltatrice provvederà all'esecuzione di fotografie delle varie parti della struttura quando queste non sono autorizzate dal Direttore dei Lavori delle opere strutturali;

ETTI CALCESTRUZZO

- prima del getto di ogni membratura strutturale la ditta dovrà avvertire la Direzione Lavori delle opere strutturali con preavviso minimo di tre giorni;
- la ditta appaltatrice delle opere strutturali dovrà consegnare al Direttore dei Lavori delle opere strutturali:
- i certificati di provenienza del calcestruzzo (se preparato in centrale di betonaggio) con relativi dosaggi e resistenze;
 - i certificati di provenienza dalla fonderia di ogni partita di acciaio;
- la ditta appaltatrice provvederà a far verificare al laboratorio ufficiale i provini del calcestruzzo e delle barre di acciaio prelevati e contrassegnati dal Direttore dei Lavori delle opere strutturali;
- la ditta appaltatrice dovrà utilizzare uno o più vibratori durante l'esecuzione di tutti i getti, con tempi e modalità bilite di comune accordo con la Direzione Lavori;

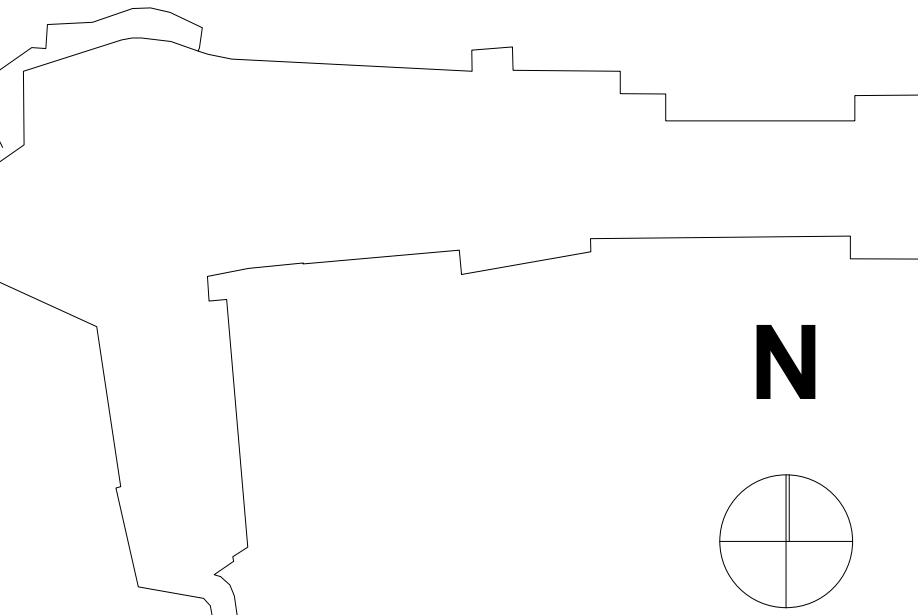[illegible]

Le basi del disegno derivano dai seguenti documenti: *Tennis club drawings starting points are*
Base grafica degli esterni: Rilievo del 2004; Exterior drawings: 2004 Survey;
Base grafica dell'edificio: Stato di Fatto Ing. Cannas del 17/07/2023; Building drawings: 17/07/2023 As Built from Ing. Cannas;
Base grafica di quote e info interne all'edificio: Sanatoria Ing. Cannas del 23/07/2022 e rilievo 09/2023
Interior and exterior levels: 23/07/2022 amnesty from Ing. Cannas + 09/2023 survey
NB. Le quote di livello del rilievo 2004 (xxxx) differiscono dalle ultime del rilievo 2023 (xxx) di circa 1, 30mt
Levels from 2004 survey (xxxx) and the last from 2023 survey (xxx) differs by 1, 30mt



Design development

Progetto
**Cervo Tennis
Club**
Comune
Arzachena
Sito

Oggetto
Riserva Idrica Fitness Pergola

Scala
1:50 / 1:25

No. Disegno

digital file index.
CTC_CON_ST_PJ_104-105_D_GA./hw
Formato
A0
Data
2011-11-10