
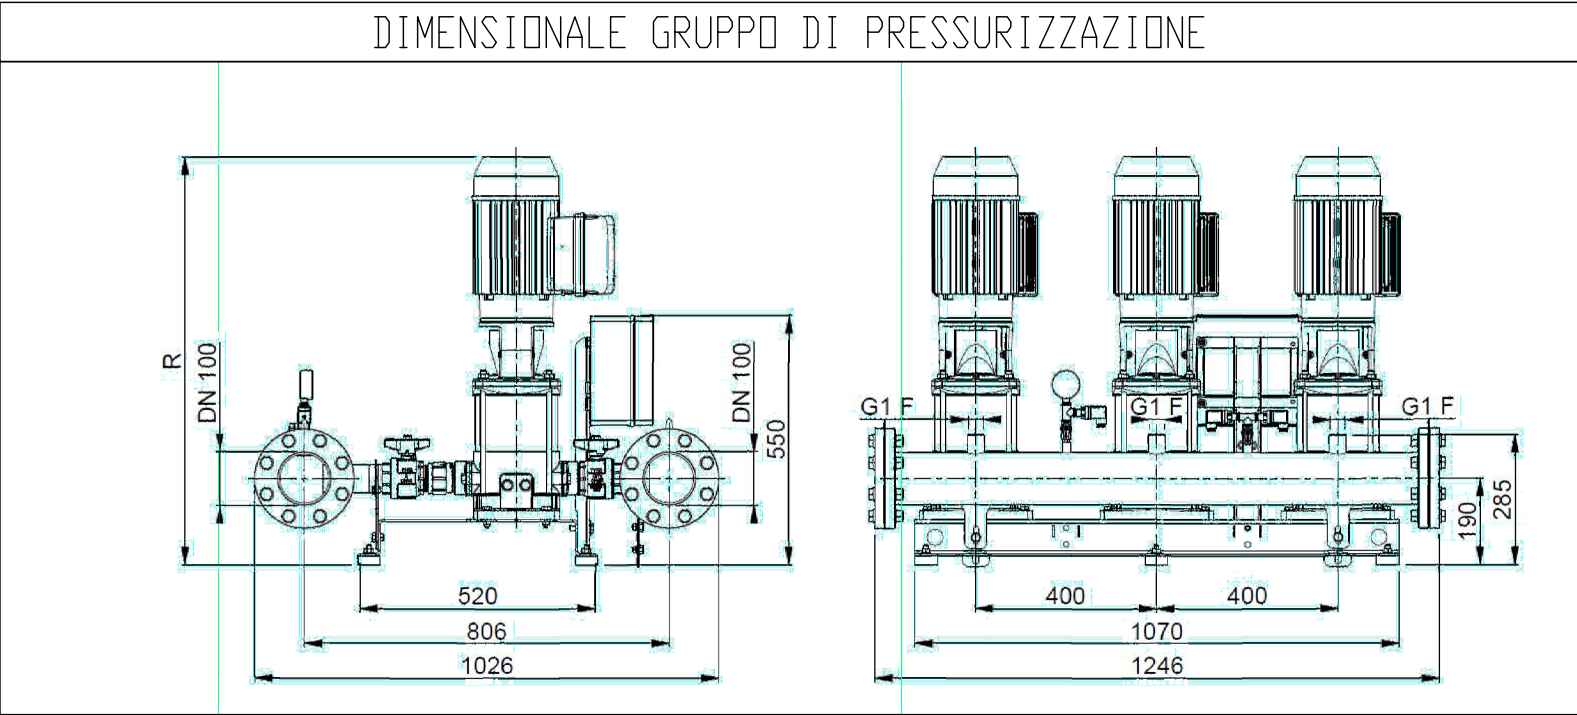


[illegible]

SCHEMA MECCANICO FUNZIONALE

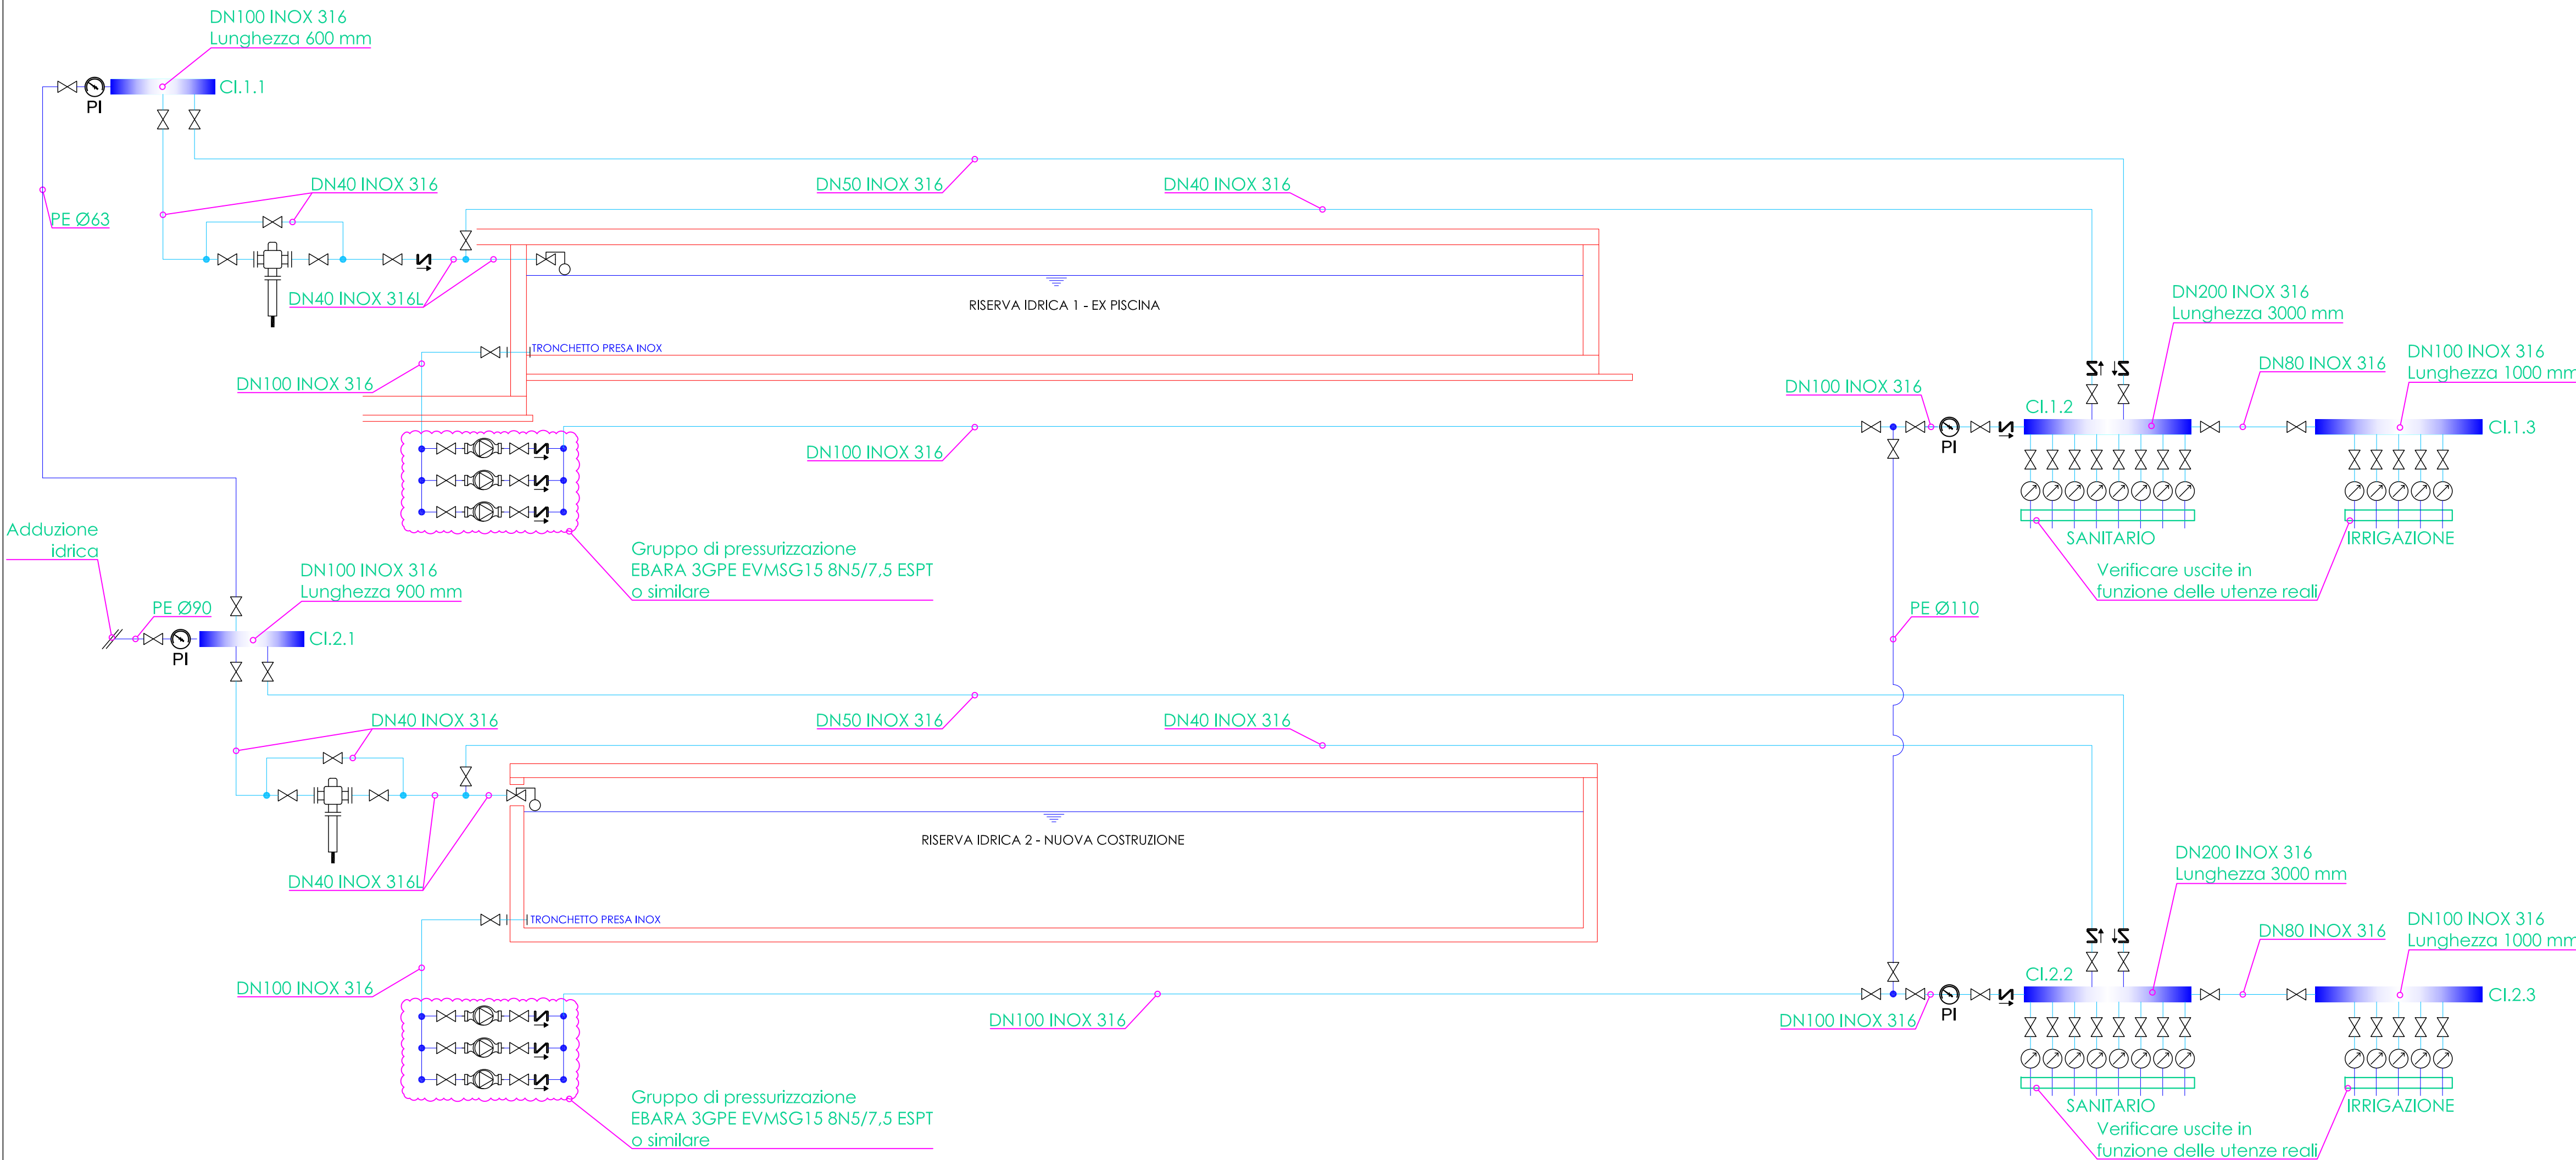

PROVINCIA DI SASSARI

Progetto per la realizzazione di nuovo impianto
di pressurizzazione idrico a servizio del
complesso "Cervo-Tennis Club"

Sardegna Resorts S.r.l.

Loc. Porto Cervo - Arzachena (SS)

Impianto meccanico
Schema funzionale e posizionamento
- Preliminare -

Dott. Ing. Danilo Cannas

23/12/2025

Varie



via Georgia - Torre 3 Int. 20 - 07026 - Olbia (SS)
n z e b e n g i n e e r i n g @ g m a i l . c o m
Tel/Cell - 0789/1733062 - 340/2505553