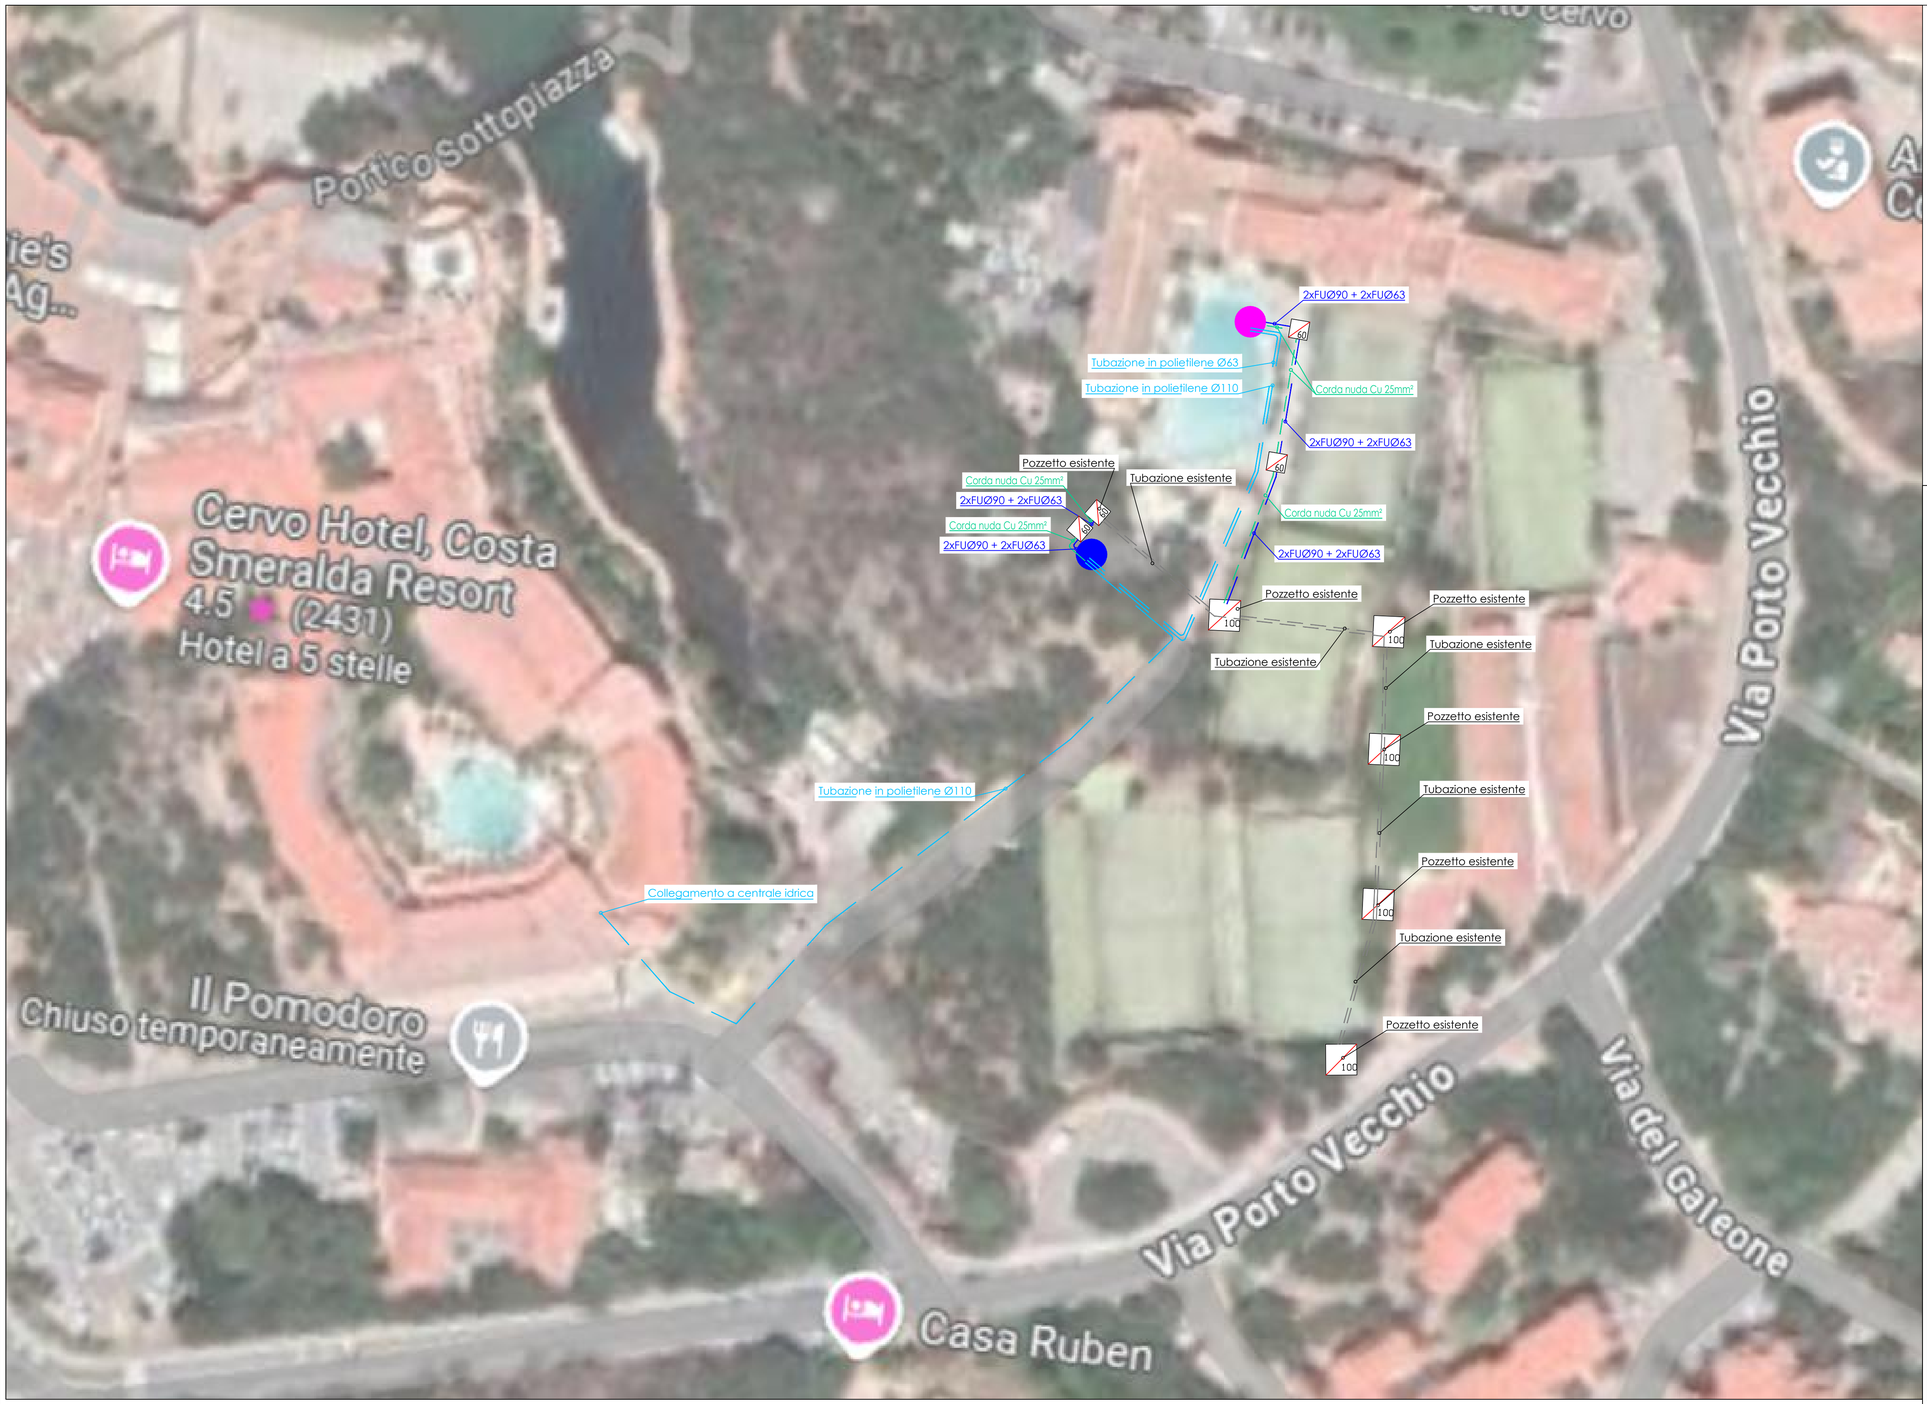


## LEGENDA SIMBOLI ELETTRICI

| | |
|---|---|
| 100 / 60 | POZZETTO 100x100 cm / 60x60cm |
| | TUBAZIONE TIPO FU LINEE BASSA TENSIONE |
| | PERCORSO CORDA NUDA Cu |
| | TUBAZIONE TIPO POLIETILENE - IMPIANTO IDRICO |

## LEGENDA

| | |
|---|---|
| | LOCALE TECNICO 1 - EX PISCINA |
| | LOCALE TECNICO 2 - NUOVA COSTRUZIONE |

# COMUNE DI ARZACHENA

PROVINCIA DI SASSARI

Oggetto:

Progetto per la realizzazione di nuovo impianto di pressurizzazione idrico a servizio del complesso "Cervo-Tennis Club"

Proprietà:

Sardegna Resorts S.r.l.

Ubicazione:

Loc. Porto Cervo - Arzachena (SS)

Elaborato:

TAV. I02

Impianto meccanico
Key Plan e schema percorso tubazioni

Il tecnico:

Dott. Ing. Danilo Cannas

Data:

23/12/2025

Scala:

1:500

STUDIOINGEGNERIACANNAS
PROGETTI A ZERO EMISSIONI

via Georgia - Torre 3 Int. 20 - 07026 - Olbia (SS)
nzebengineering@gmail.com
Tel/Cell - 0789/1733062 - 340/2505553