



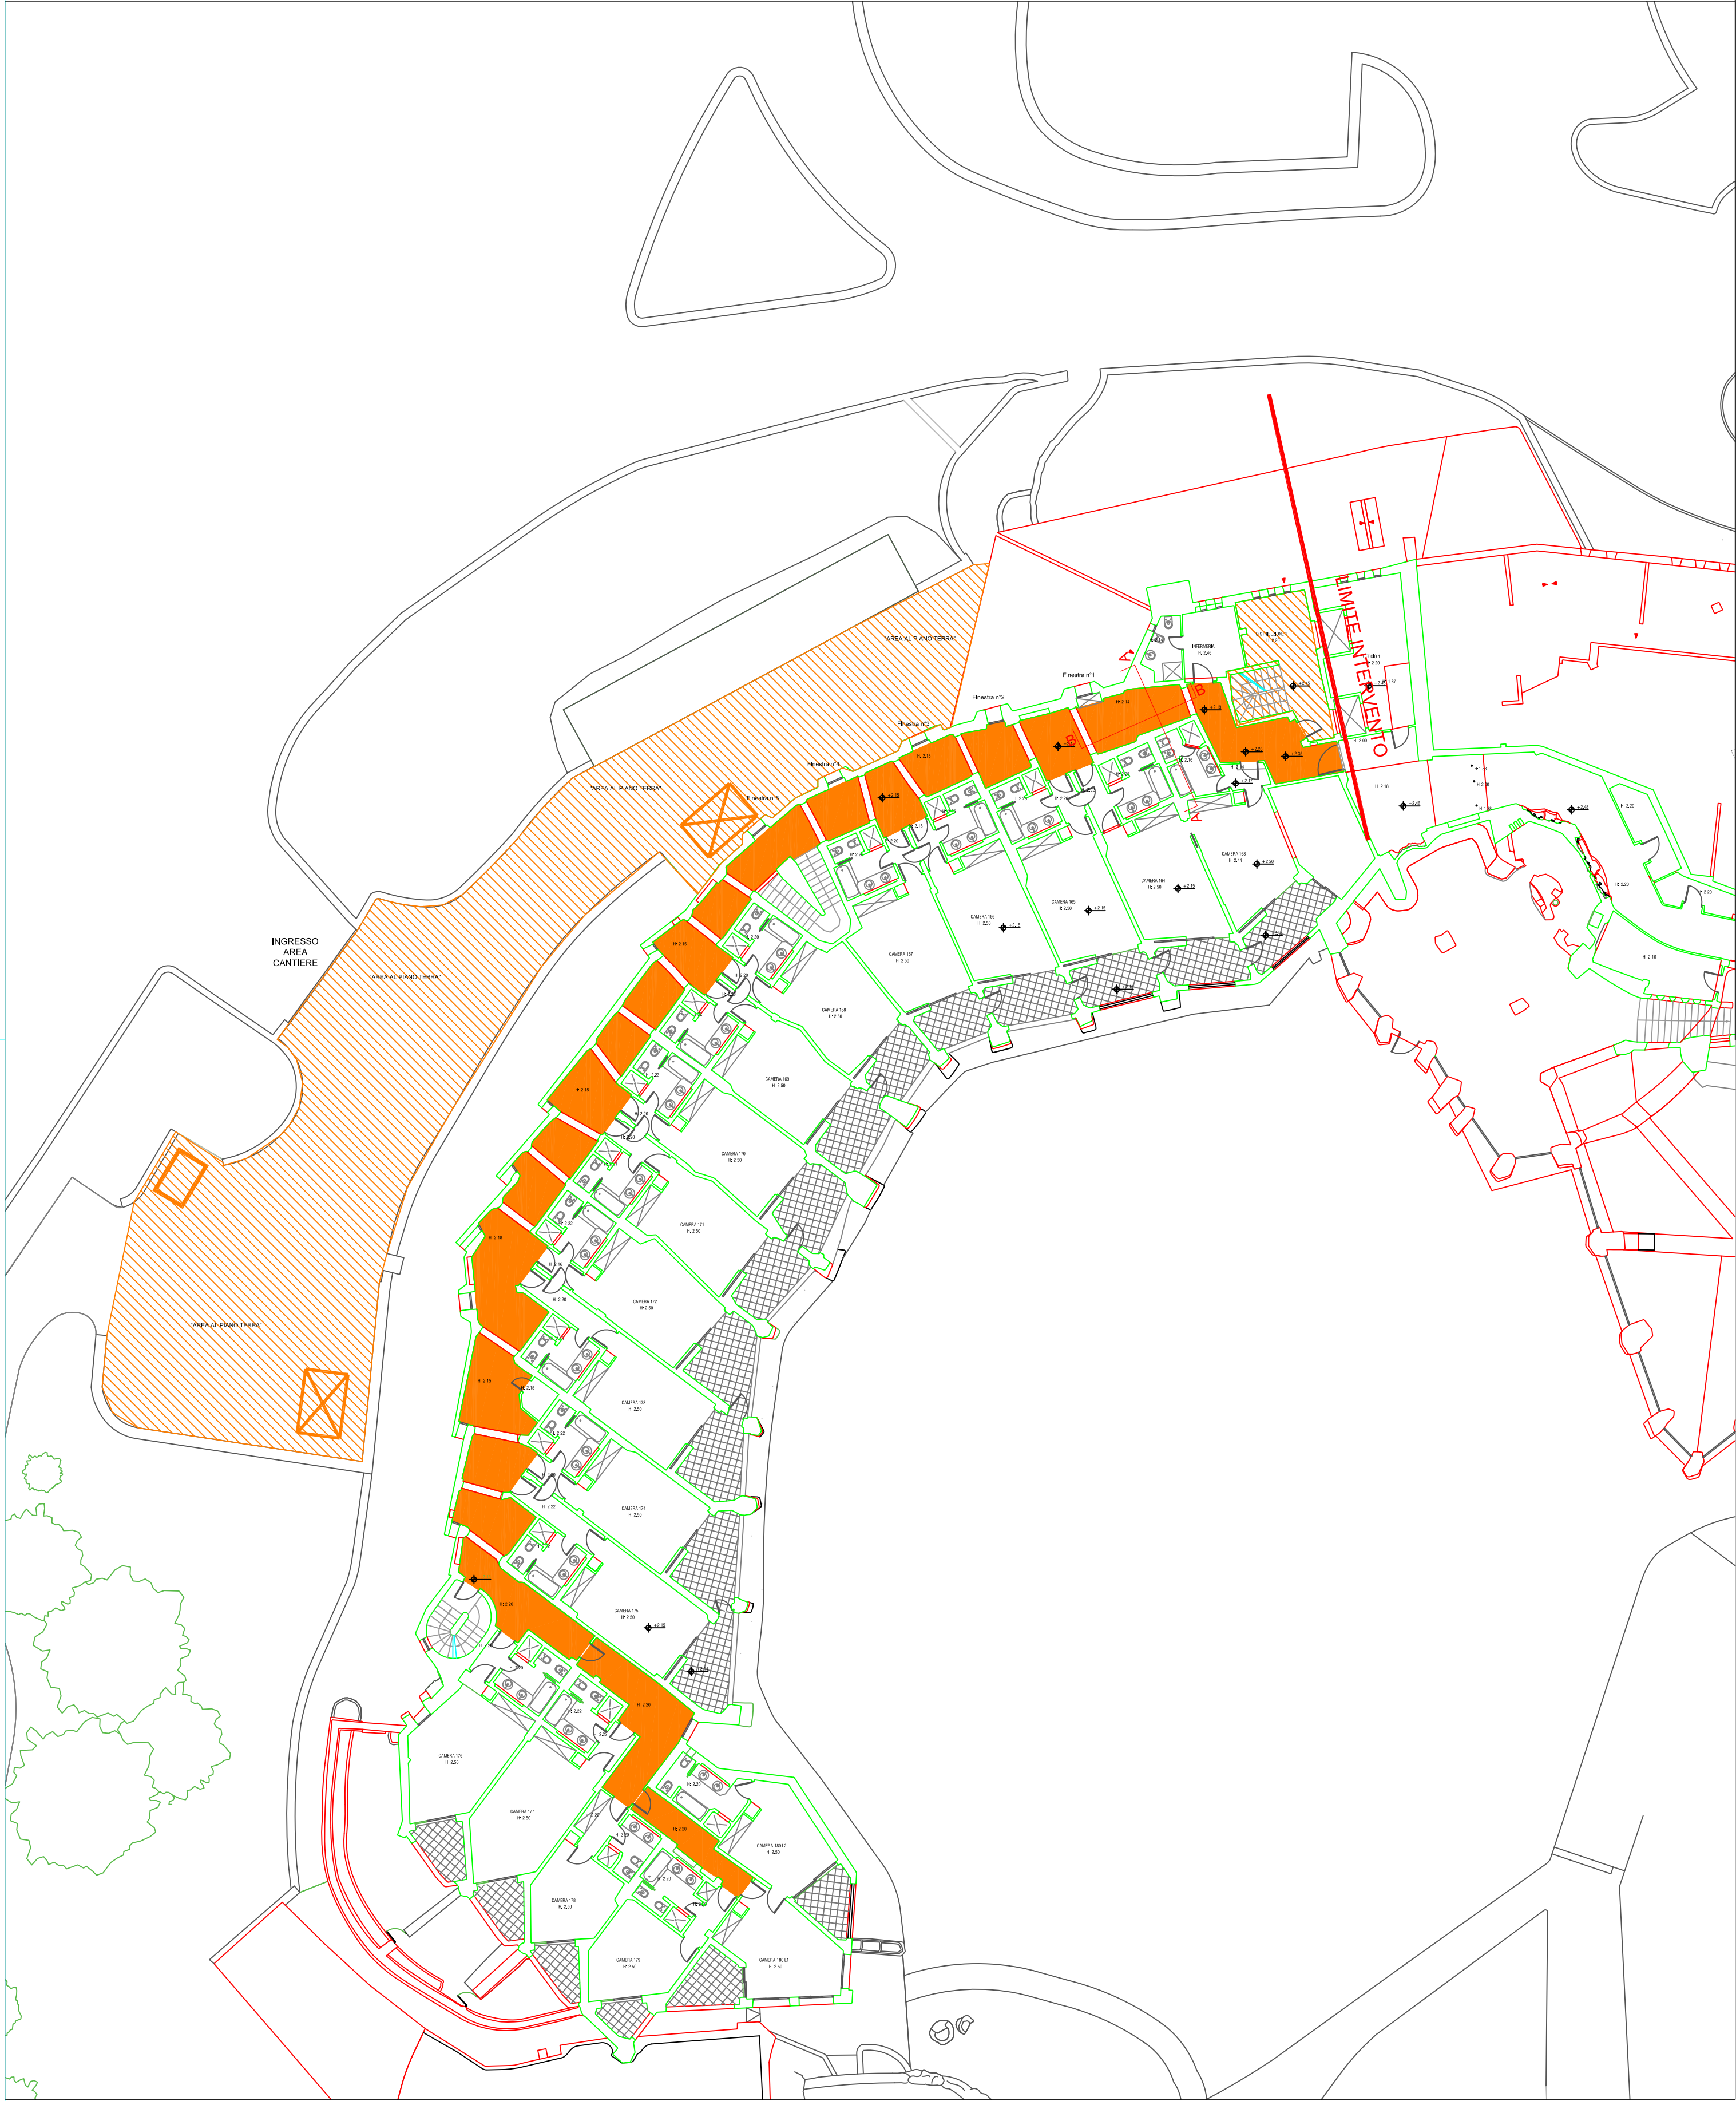

- AREE INTERESSATE DAI LAVORI - PIANO PRIMO
- AREE PASSAGGIO OPERAI / MOVIMENTAZIONE MEZZI (ingresso/uscita area cantiere) - PIANO TERRA (aree esterne) e PIANO PRIMO (vano scala)
- AREA POSIZIONAMENTO CASSONE PER STOCCAGGIO TEMPORANEO MACERIE
- AREA POSIZIONAMENTO BARACCA DI CANTIERE PER LE MAESTRANZE

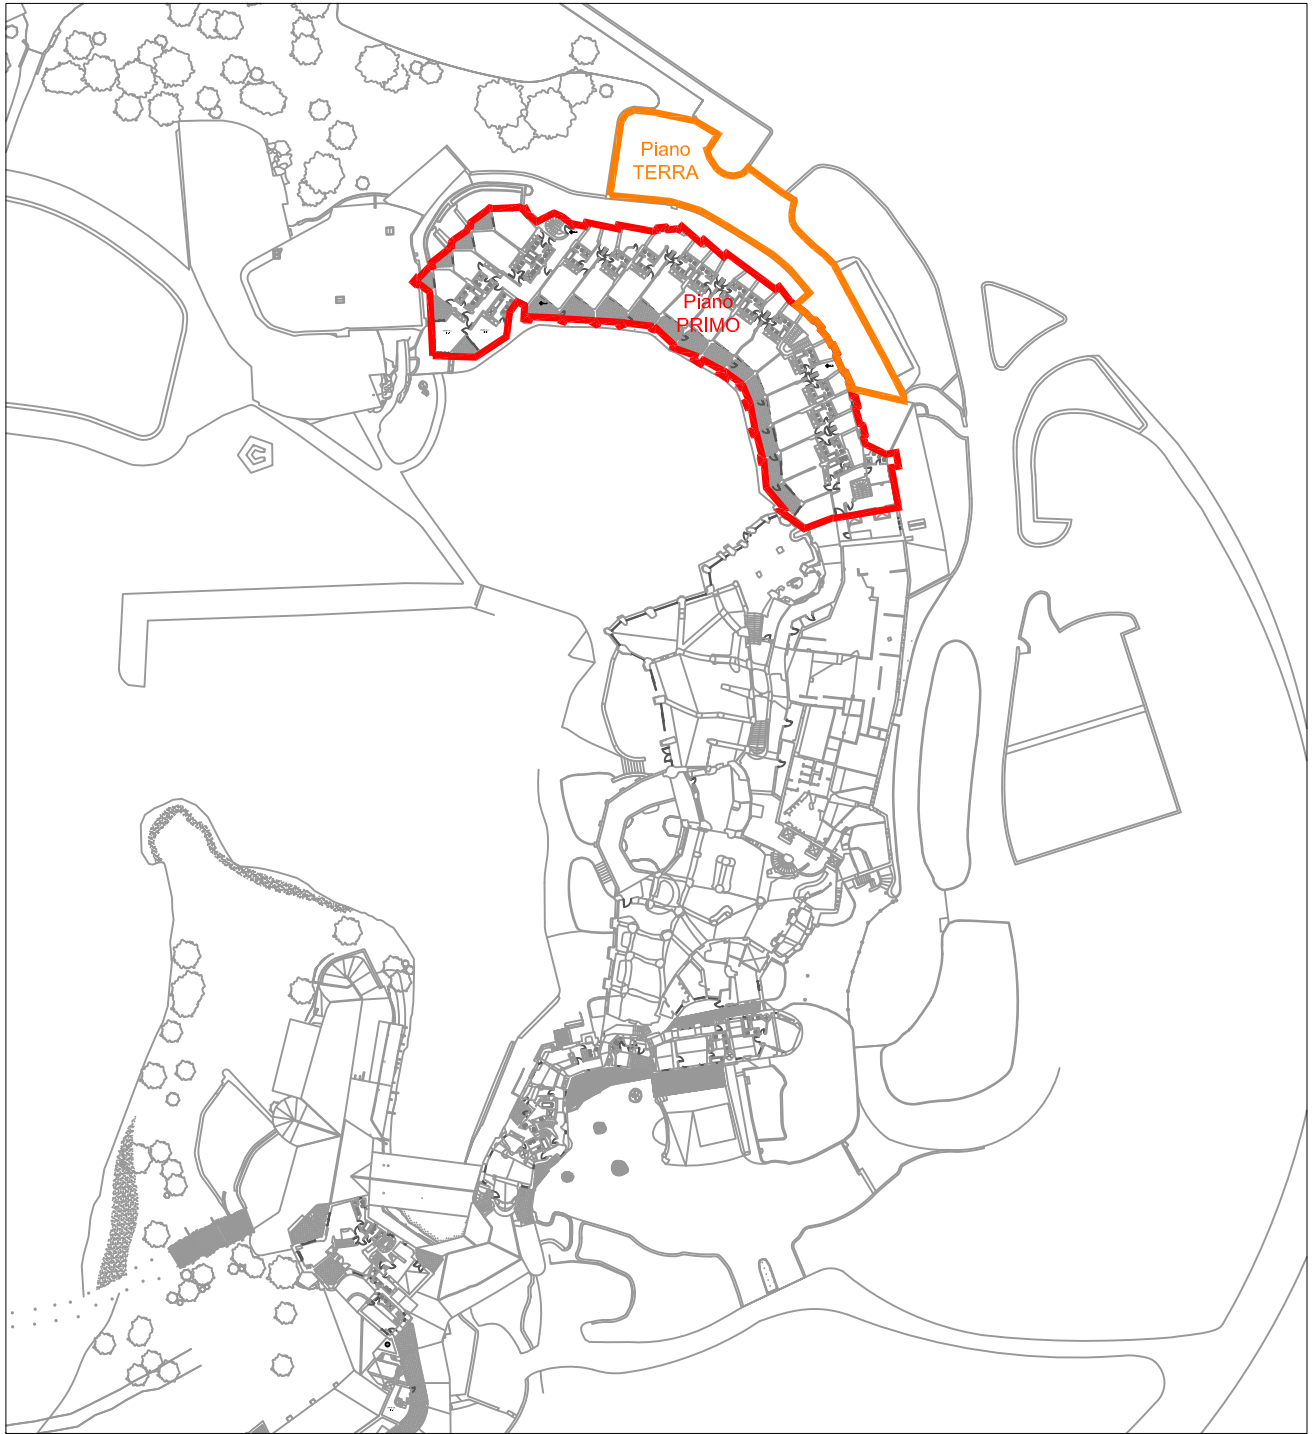

KEY PLAN
PIANO PRIMO