

COMUNE DI ARZACHENA

Provincia di SASSARI


REALIZZAZIONE MURO DI CINTA
-ALBA DI RUDA-

TAVOLA N°		TAVOLA ESPLICATIVA			
A.05					
SCALA	VARIE	DATA	MARZO 2018	REV. N.	01
AGGIORNAMENTI		PROGETTO TIPO			
		PREL. ☒ ESEC. ☐ A.B. ☐			
IL TECNICO INCARICATO		IL COMMITTENTE			
ING. GUIDO MURRIGHILE		SARDEGNA RESORTS SRL			


PLANIMETRIA GENERALE
scala 1:200

- Legenda
- Tracciato in progetto tipo A: recinzione plastificata
 - Tracciato in progetto tipo B: muro con rivestimento in pietra e recinzione plastificata su terra
 - Tracciato in progetto tipo C e E: muro in blocchi di cls su muri esistenti con finitura ad intonaco e tinteggiatura
 - Tracciato in progetto tipo D: muro con rivestimento in pietra e recinzione plastificata su pavimentazioni esistenti
 - Opere in demolizione


PARTICOLARI TRACCIATO TIPO A

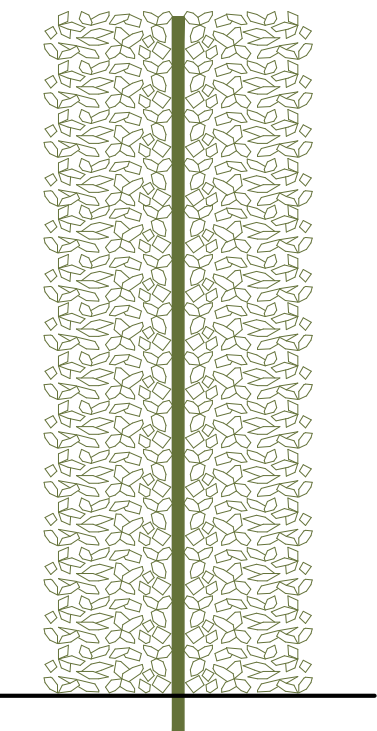

Sezione Tipo
scala 1:20

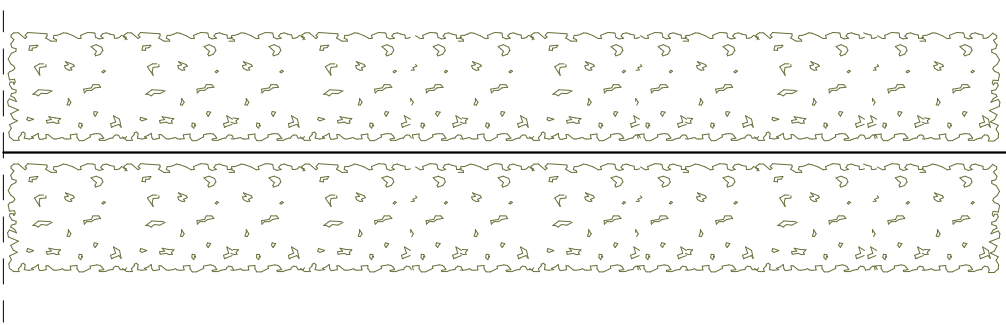


Particolare Pianta
scala 1:20

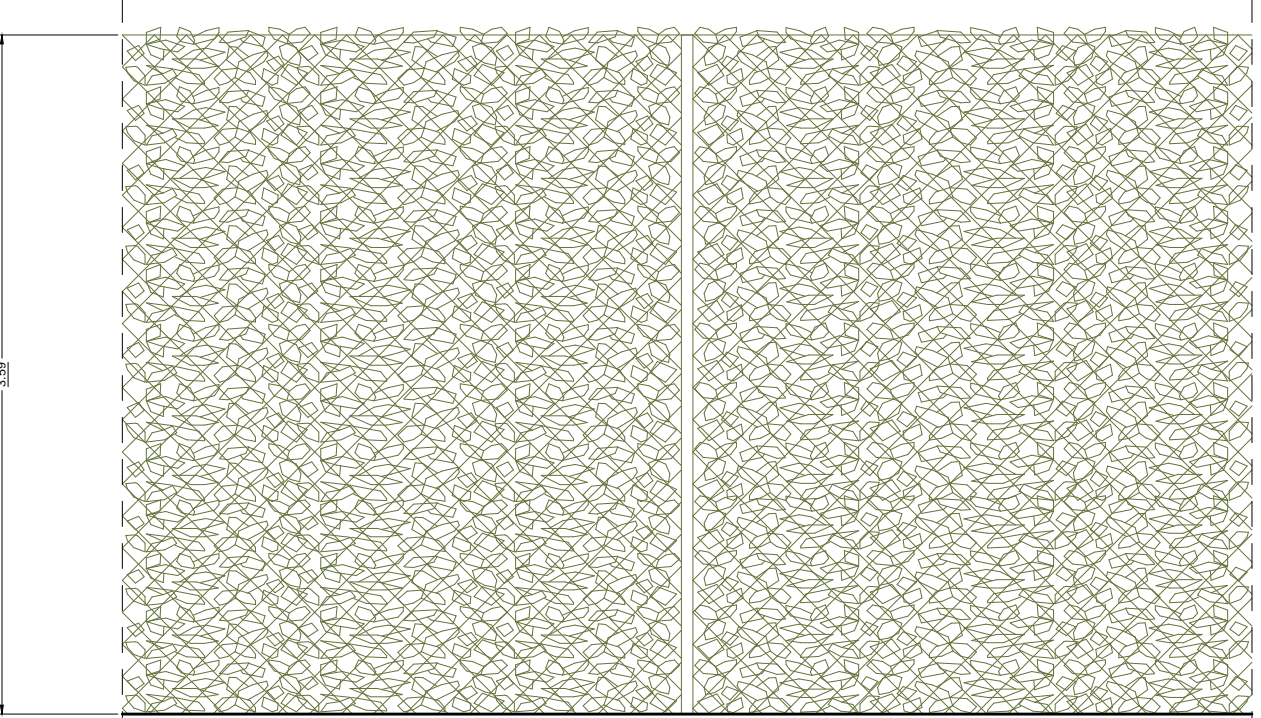


Particolare Prospetto
scala 1:20


PARTICOLARI TRACCIATO TIPO A

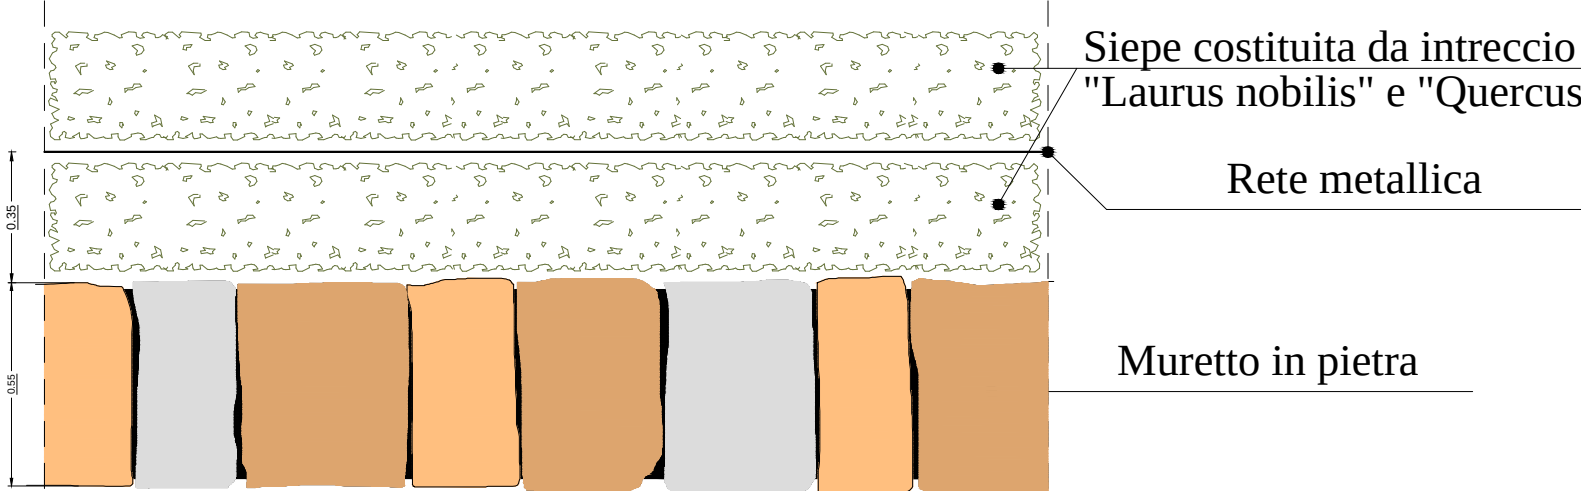


Particolare Pianta
scala 1:20

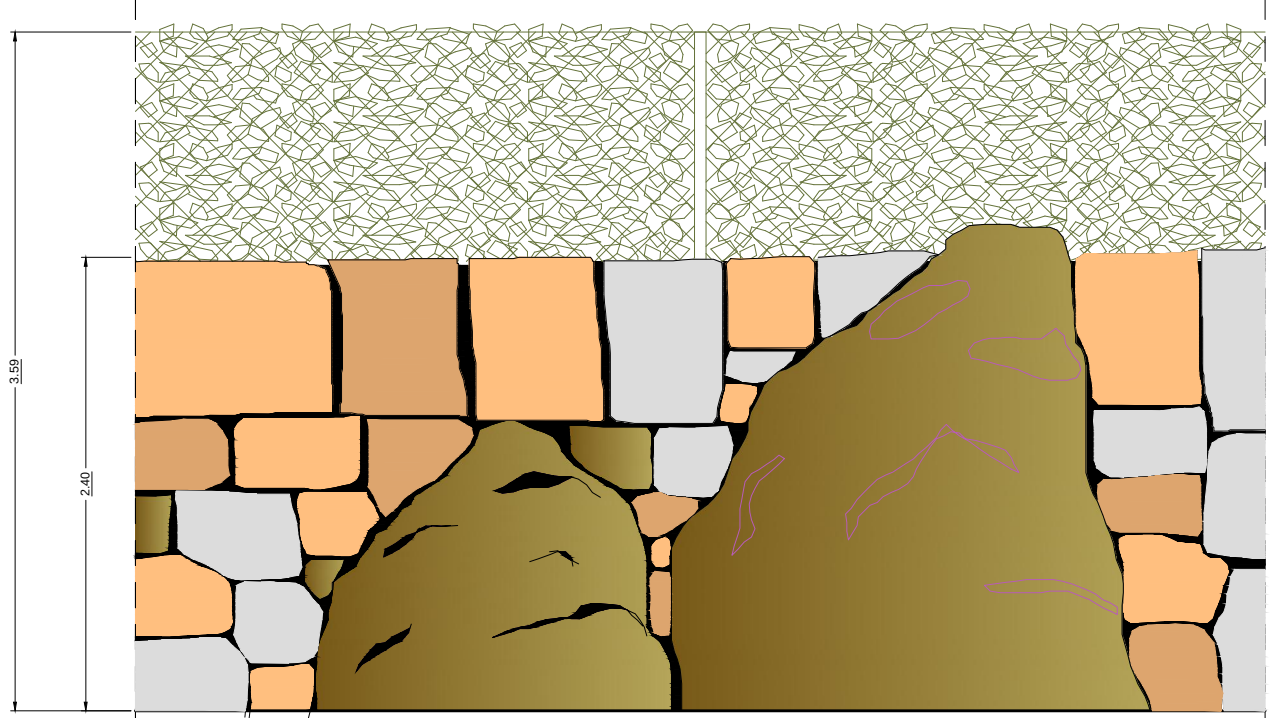



Particolare Prospetto
Vista dalla Strada
scala 1:20

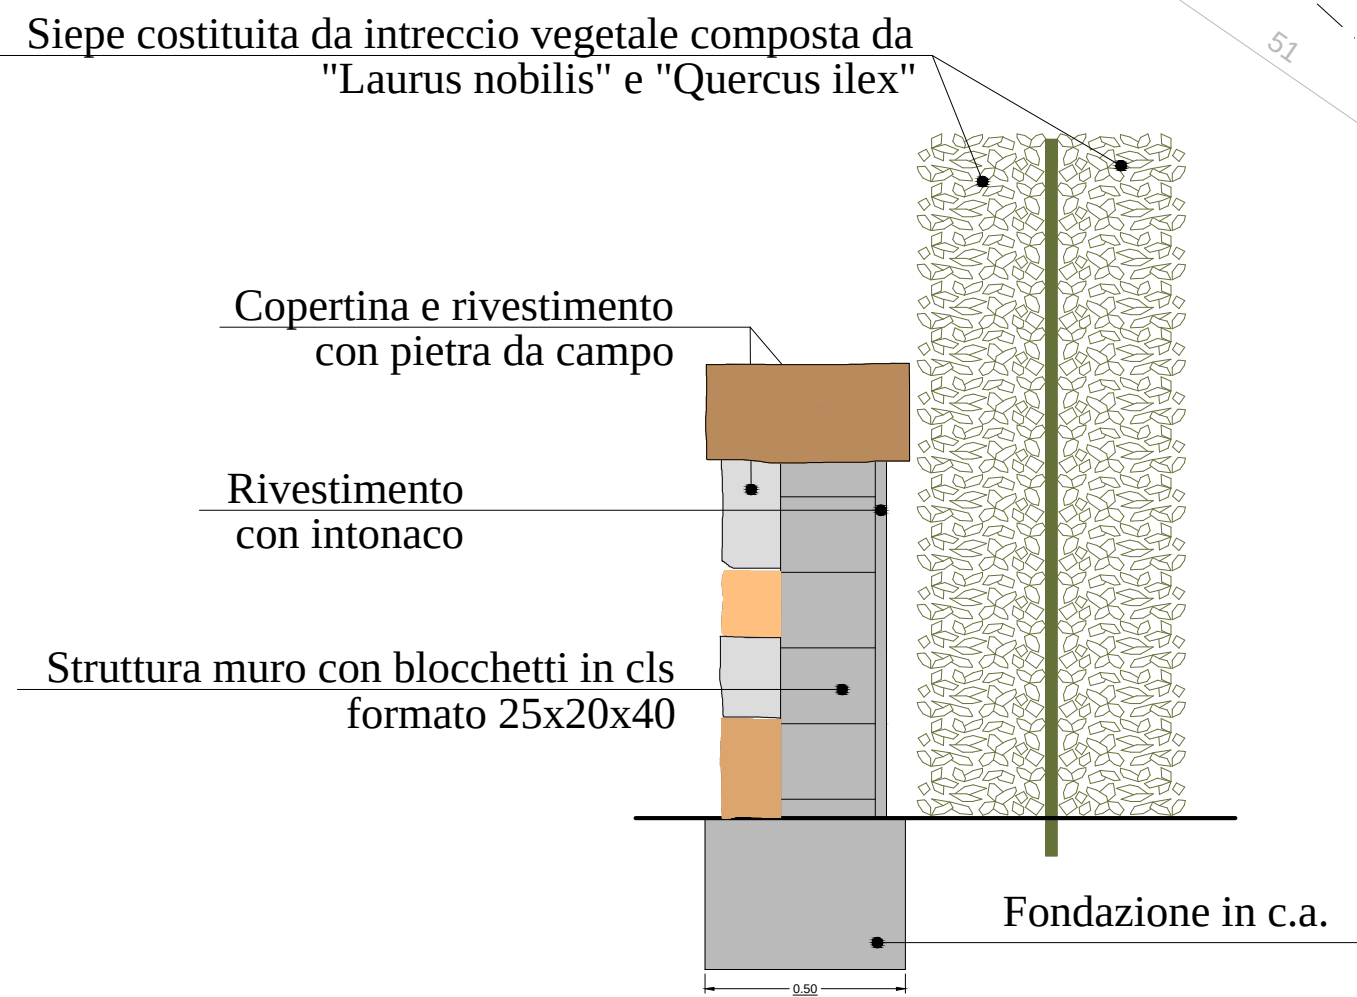

Sezione Tipo
scala 1:20

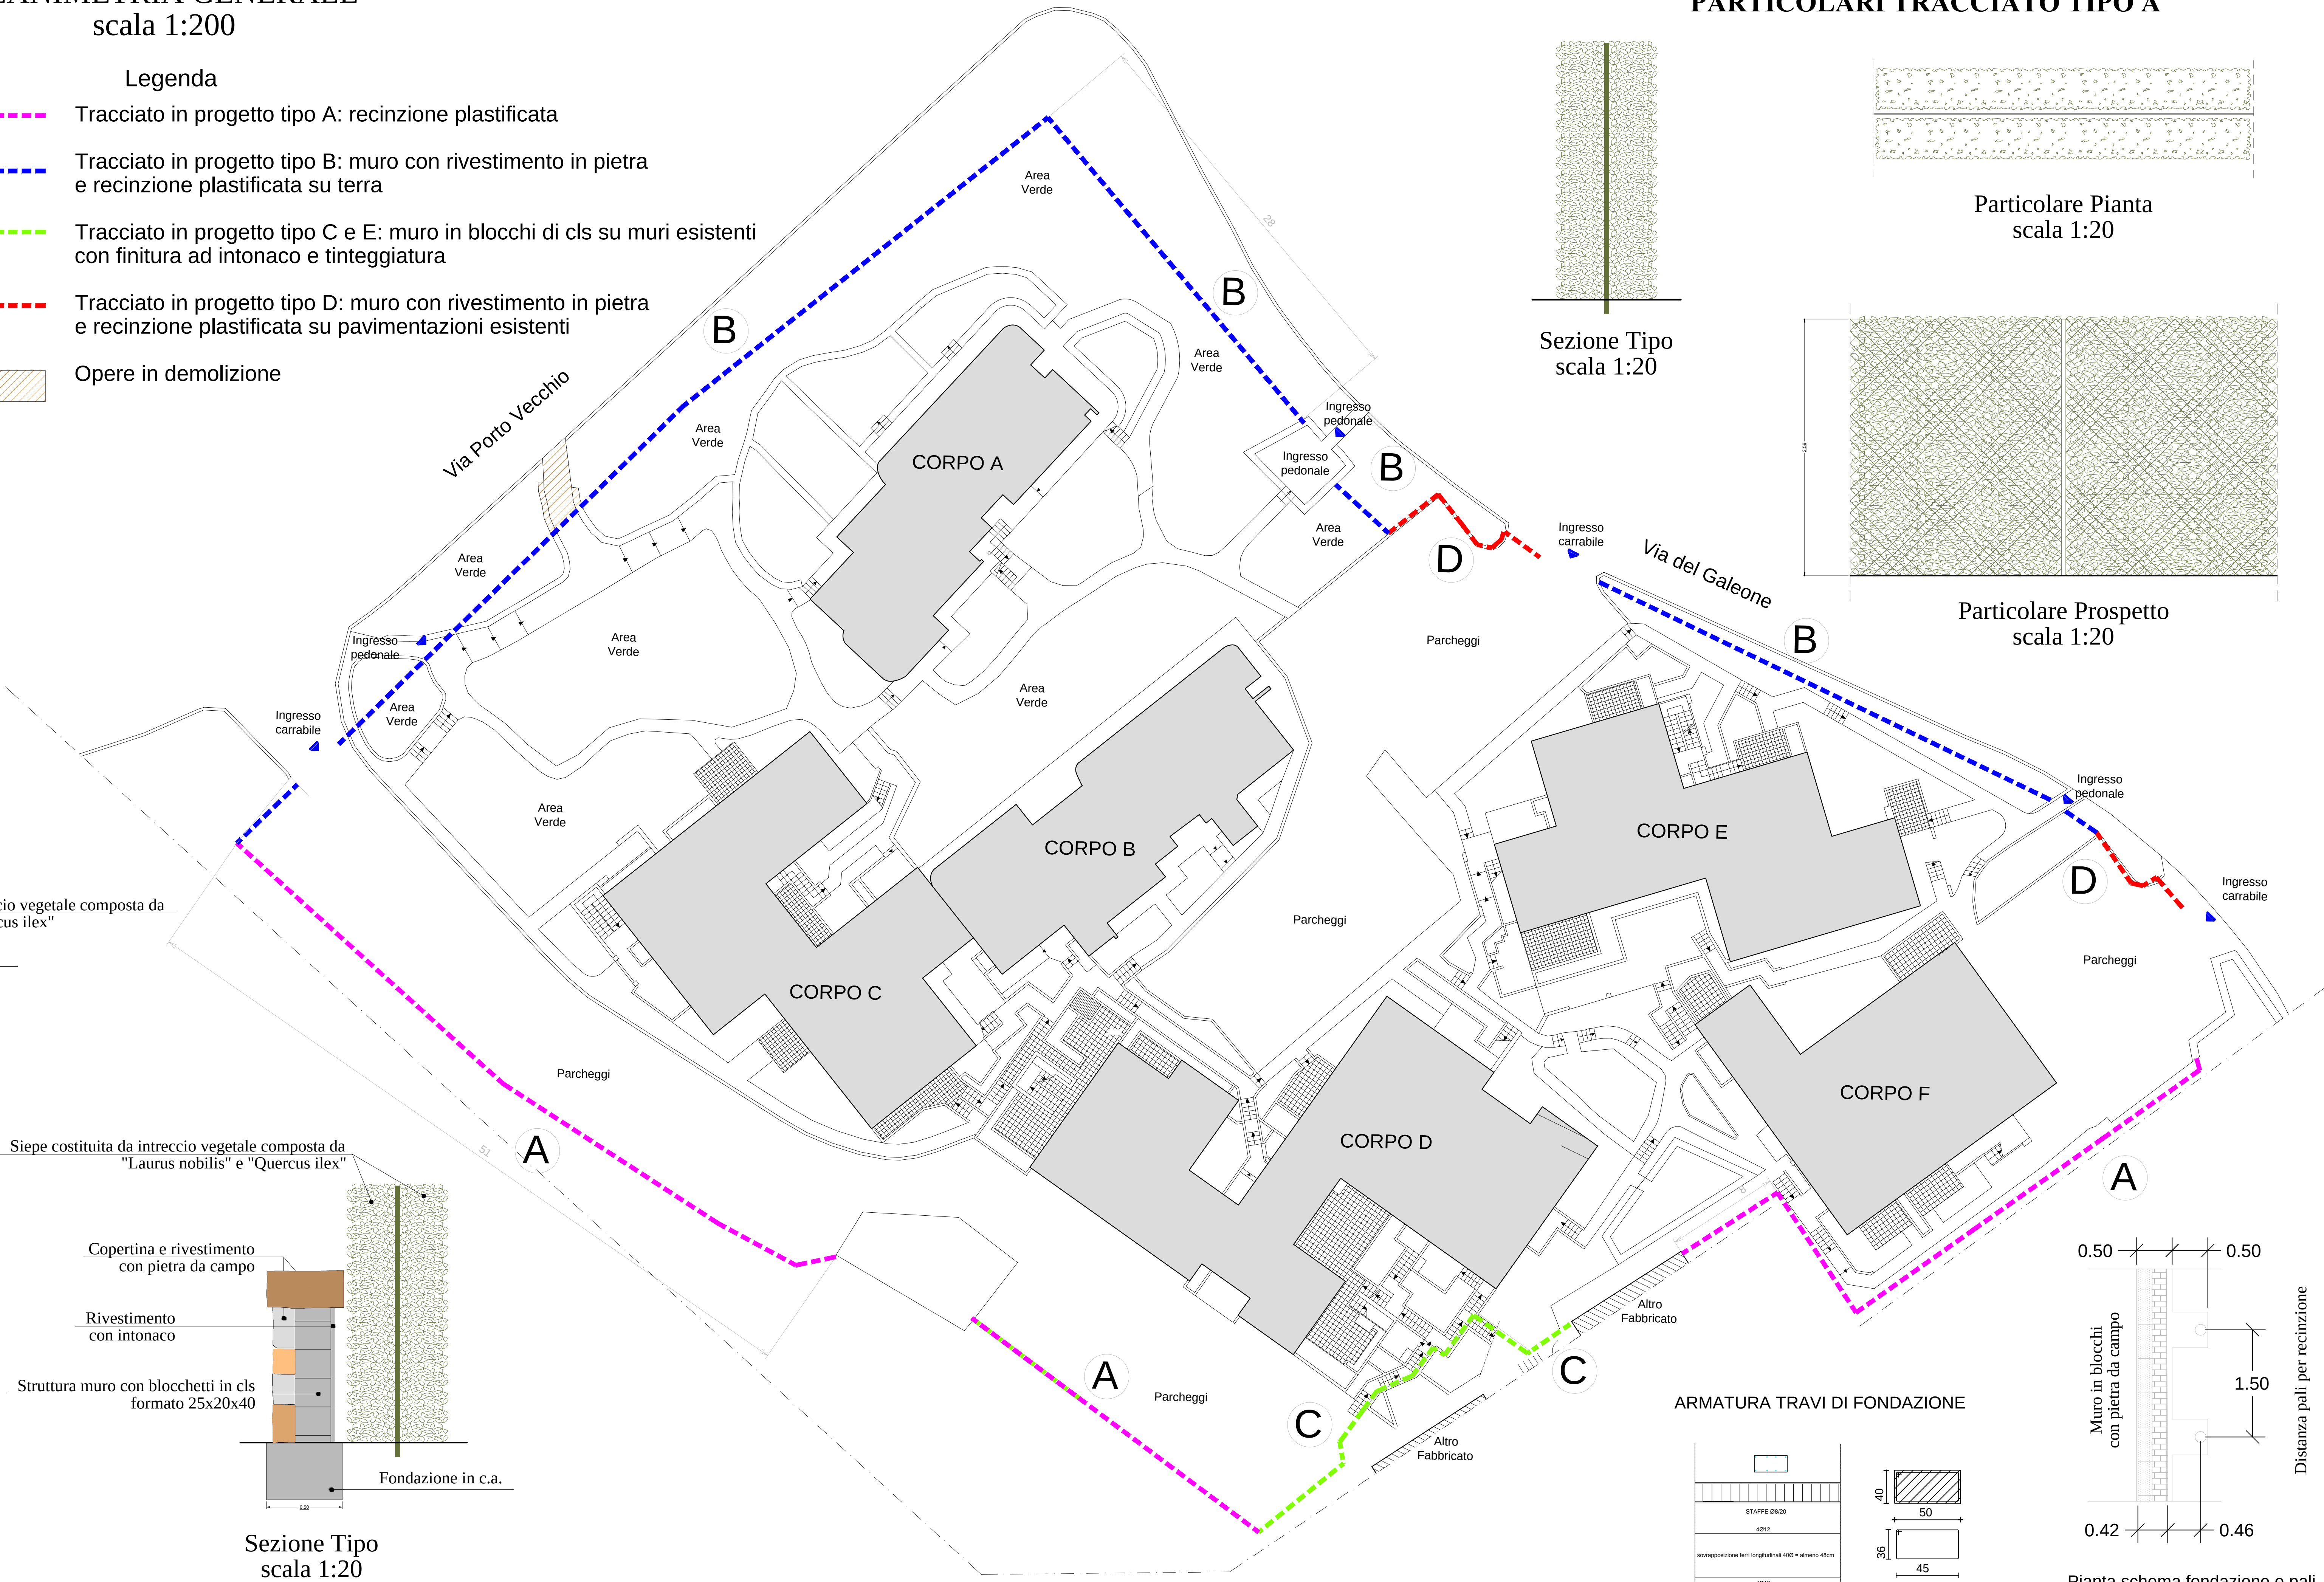

ARMATURA TRAVI DI FONDAZIONE

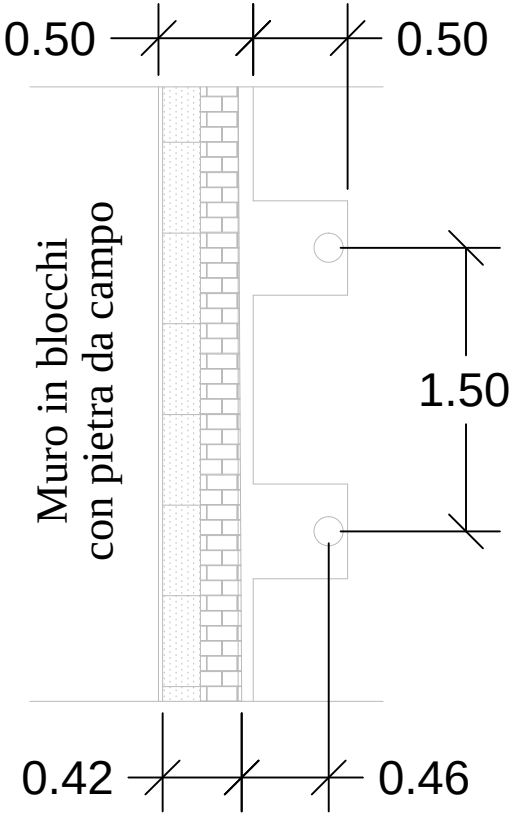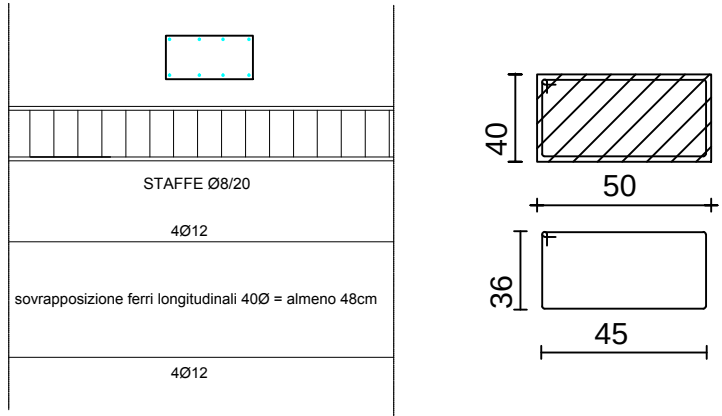

Pianta schema fondazione e pali