


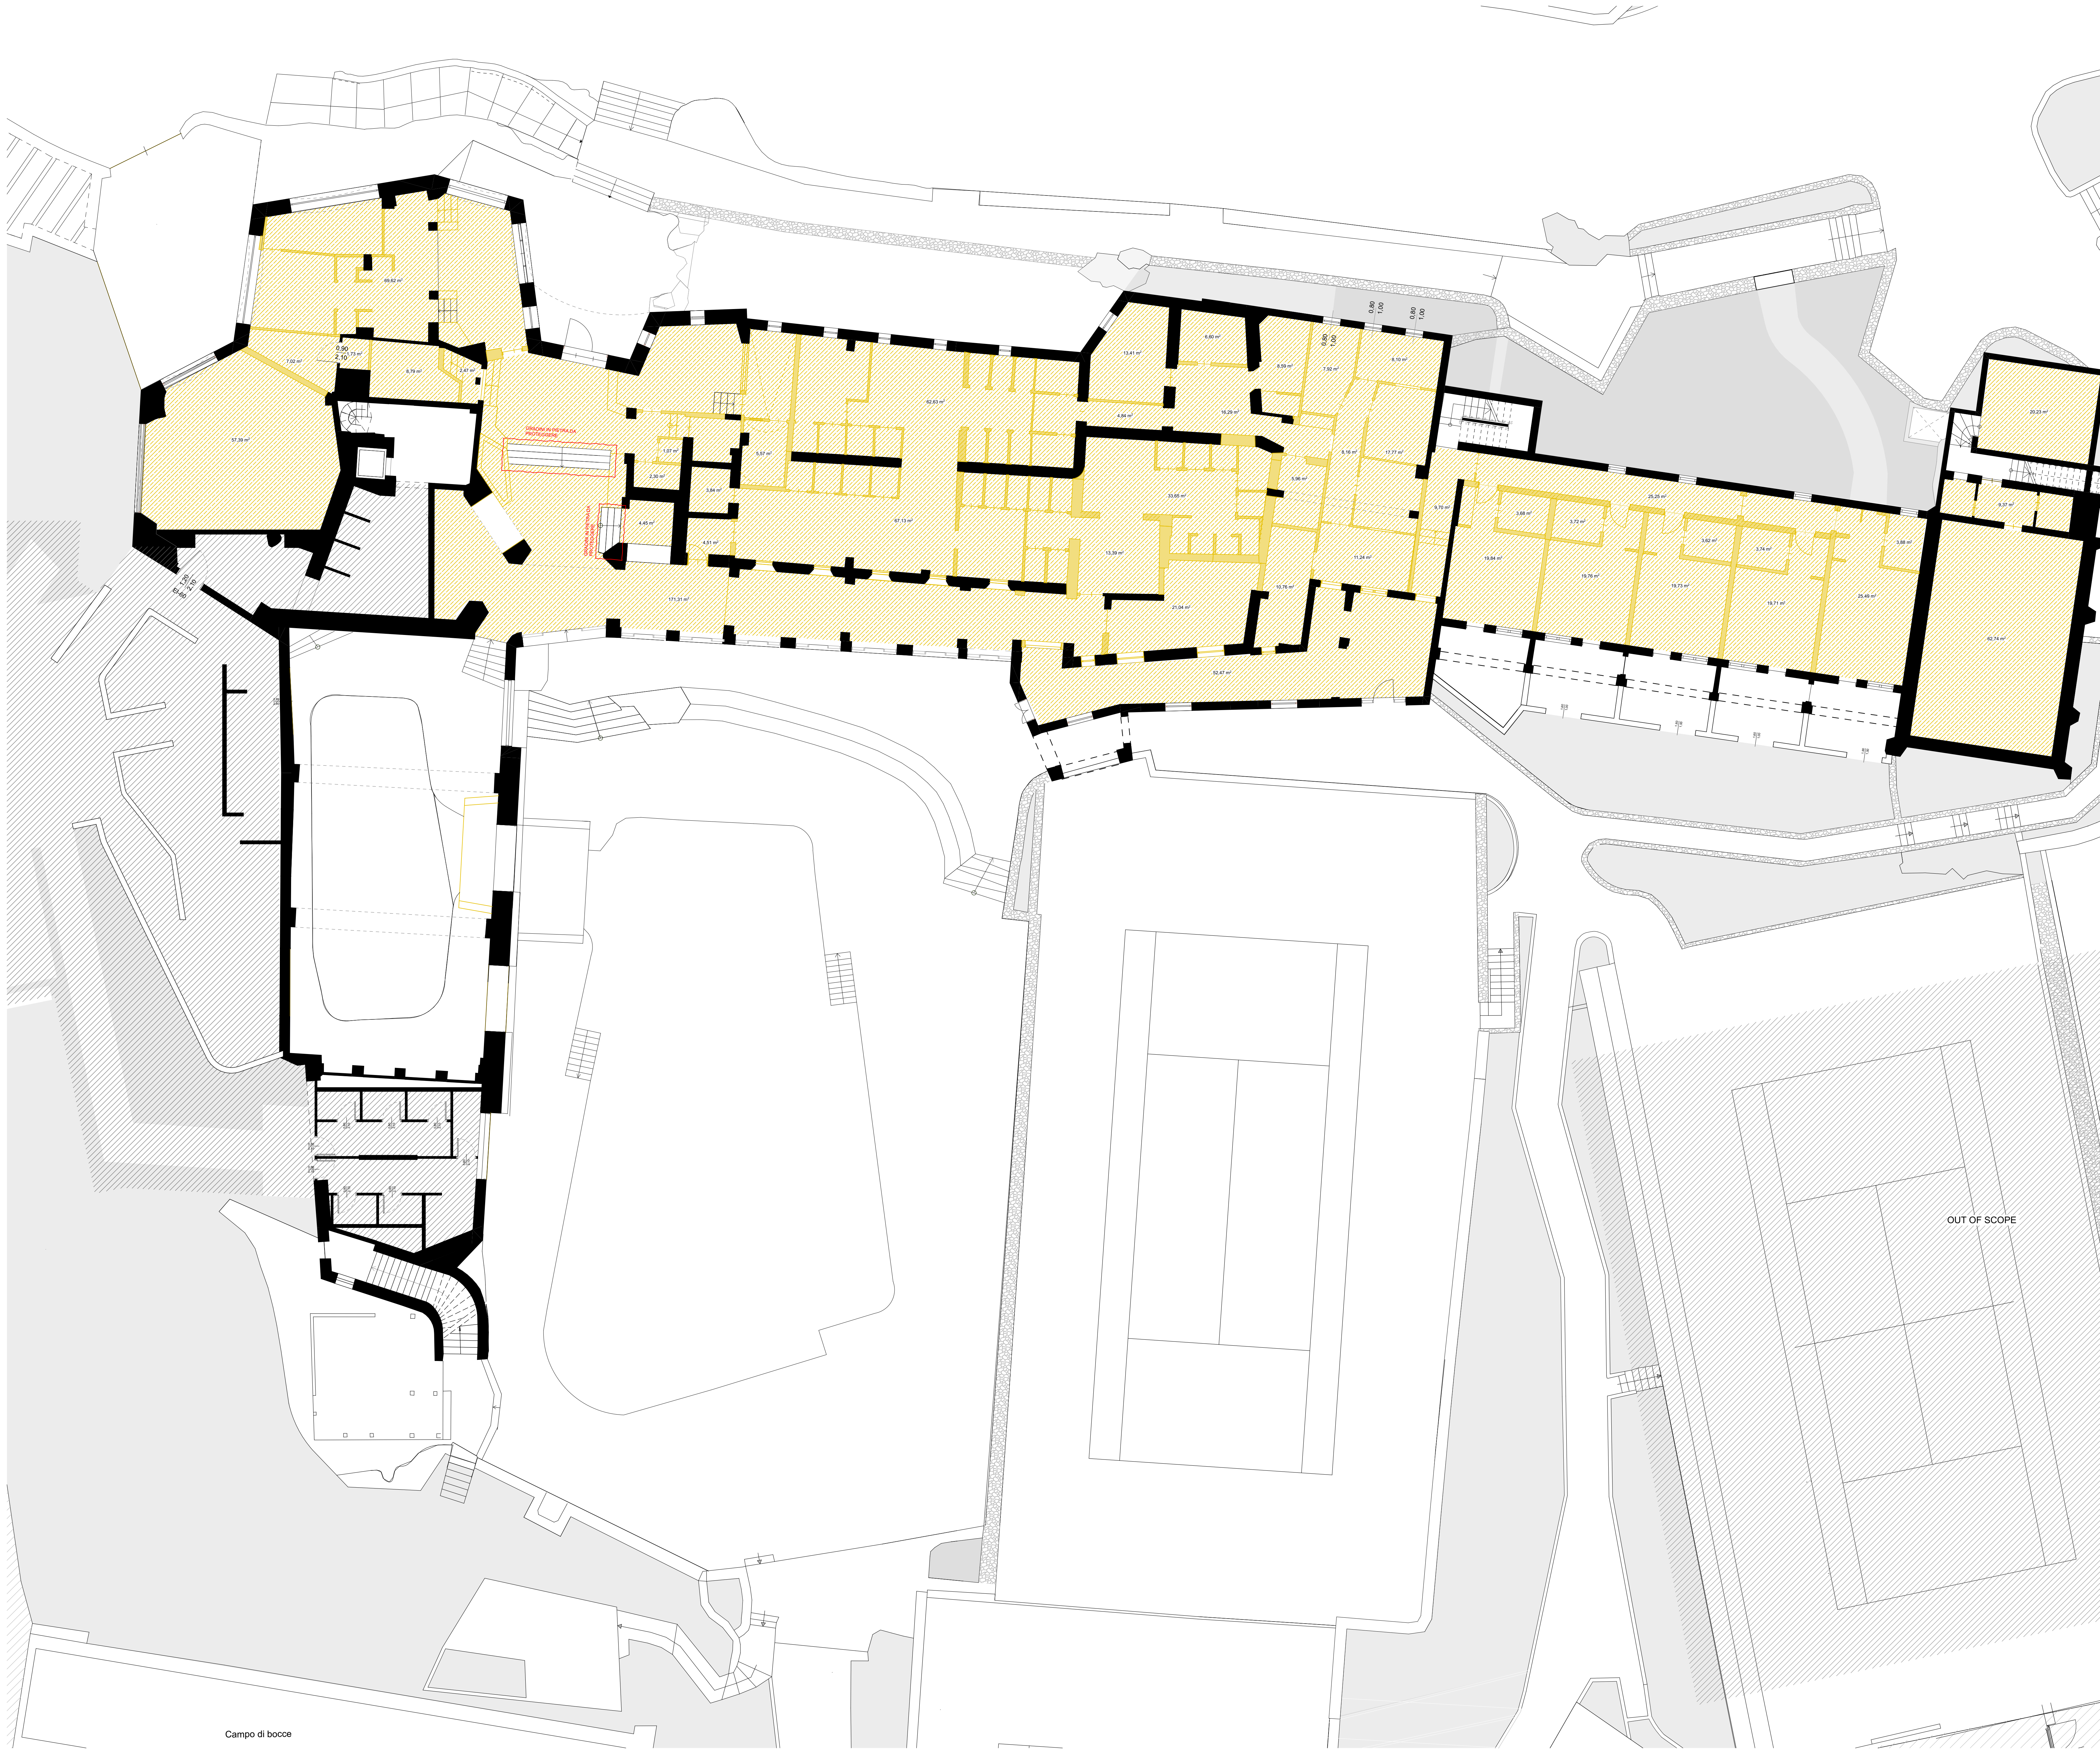

LEGENDA Demolizioni

Planta demolizioni

Demolizione pavimentazione e massetto (INTERNI)

Demolizione pavimentazione, massetto e solaio

Demolizione pareti, rimozione arredi fissi, sanitari ecc.
n.b. arredi fissi, rubinetteria e sanitari, impianto
meccanico vanno smontati e messi a dimora. Necessario
realizzare inventario degli elementi.

Planta demolizioni controsoffitti

Demolizione controsoffitti in laterizio (taveloni)

Demolizione controsoffitti in legno

Demolizione controsoffitti in metallo

NOTA:
Prevedere rimozione di tutti i rivestimenti applicati alle pareti esistenti, i sanitari, gli arredi fissi e i fanchi l'unità interna, unità esterne e comandi vanno
smontati e messi a dimora per eventuale riutilizzo. Si richiede di realizzare una distinta degli elementi da conservare comprensiva di marca, modello e
quantità. Per le voci nel dettaglio consultare documento CTC_DEM_AR_COMP_300_RIL.

I disegni tengono conto dei seguenti contributi / Drawings external references from consultants are:

- Strutture/Structures: aggiornamento del 18-01-2024;
- Impianti/MEP: aggiornamento del 11-12-2023;
- Antincendio/F.S.: aggiornamento del 29-08-2023;
- Pavi Consultant: aggiornamento del 13-12-2023;
- Parcheggio/Parking: aggiornamento del 04-12-2023.

Le basi del disegno derivano dai seguenti documenti:
Base grafica degli esterni: Rilievo del 2004;
Base grafica dell'edificio: Stato di Fatto Ing. Cannas del 17/07/2023;
Base grafica di quote e info interne all'edificio: Sanatoria Ing. Cannas del 23/07/2022 e rilievo 09/2023
NB. Le quote di livello del rilievo 2004 (xxx) differiscono dalle ultime del rilievo 2023 (xxx) di circa 1, 30mt

Tennis Club drawings starting point are:
Exterior drawings: 2004 Survey;
Building drawings: 17/07/2023 As Built from Ing. Cannas;
Interior and exterior levels: 23/07/2022 ammesty from Ing. Cannas + 09/2023 survey
Levels from 2004 survey (xxx) and the last from 2023 survey (xxx) differs by 1, 30mt

Progetto

Cervo Tennis Club

Comune

Porto Cervo

Sito

Via Porto Vecchio, 4 Porto Cervo 07021

Oggetto

Demolition Floor_Pianta Piano Terra

N° disegno

CTC_DEM_AR_COMP_300_

Data

23/01/24

Scale

1:100

Stripout

digital file index	Formato
CTC_DEM_AR_COMP_300_..._dwg	A0 st

Revisione		status	design	control	approvaz.
index	date				
A	02/10/23	Stripout	CS		
B	22/12/23	Stripout	CS		
C	19/01/24	Stripout	SB		
D	23/01/24	Stripout	SB		

PROPRIETÀ	Smeralda Holding Srl Casal Il Compt, 16 07021, Porto Cervo (OT)	
-----------	--	--

Progettisti		
PROJECT MANAGEMENT 	Cushman & Wakefield Via Filippo Turati, 16/18 20121 Milano	Arch. Benedetta Abbottini Arch. Genturra Da Cicerio
ARCHITECT LEV Arch s.r.l.	LEV Arch s.r.l. Via Bocaccio 20 20123 Milano	Arch. Luca Colombo
SYSTEM ENGINEER 	BIRE engineering s.r.l. Via Benetti, 6 20122, Milano	Ing. Antonio Adriano Bazzini Riemeri Ospite Ingegneri di Milano n. 24843
FIREFIGHTING CONSULTANT 	Itaimbenza s.r.l. Corso Sileas, 10/7a 10148, Torino	Arch. Emanuele Platano Ospite Ingegneri di Torino n. 100485401207
LOCAL ARCHITECT STRUCTURAL ENGINEER 	Studio Ingegneria Cannas Via Giorgio Giosely tone 3 07026, Olla (SS)	Ing. Danilo Cannas
INTERIOR DESIGNER	Adler PCD 11A, Rue de Rome, 75013 Paris - France	Arch. Laurine Hugel Arch. Jean Luc Beyer

IMPRESA		
---------	--	--

Terms and conditions. The signature of every drawing stands for the full acceptance of the included data. In case the client does not sign the drawings by the date requested by our studio every data included will be considered incorrect. All data, graphics and description are referring exclusively to the aesthetic part of the project and reveal to executive part. The measures, the executive project, the technical realization and engineering of project advanced to third parties have to be presented to our studio for approval. Otherwise our studio will bear no responsibility for the modifications achieved during the execution and the variations in relation to the original project.

LEV | Arch s.r.l.
Via S. Rocco, 201 - 20123 Milano - tel. +39 02 53052046 - info@lev-arch.it - www.lev-arch.it

02 Piano Terra_Demolition Floor
1:100