

Hotel Cala di Volpe
Cucina Mensa

Pianta Arredata

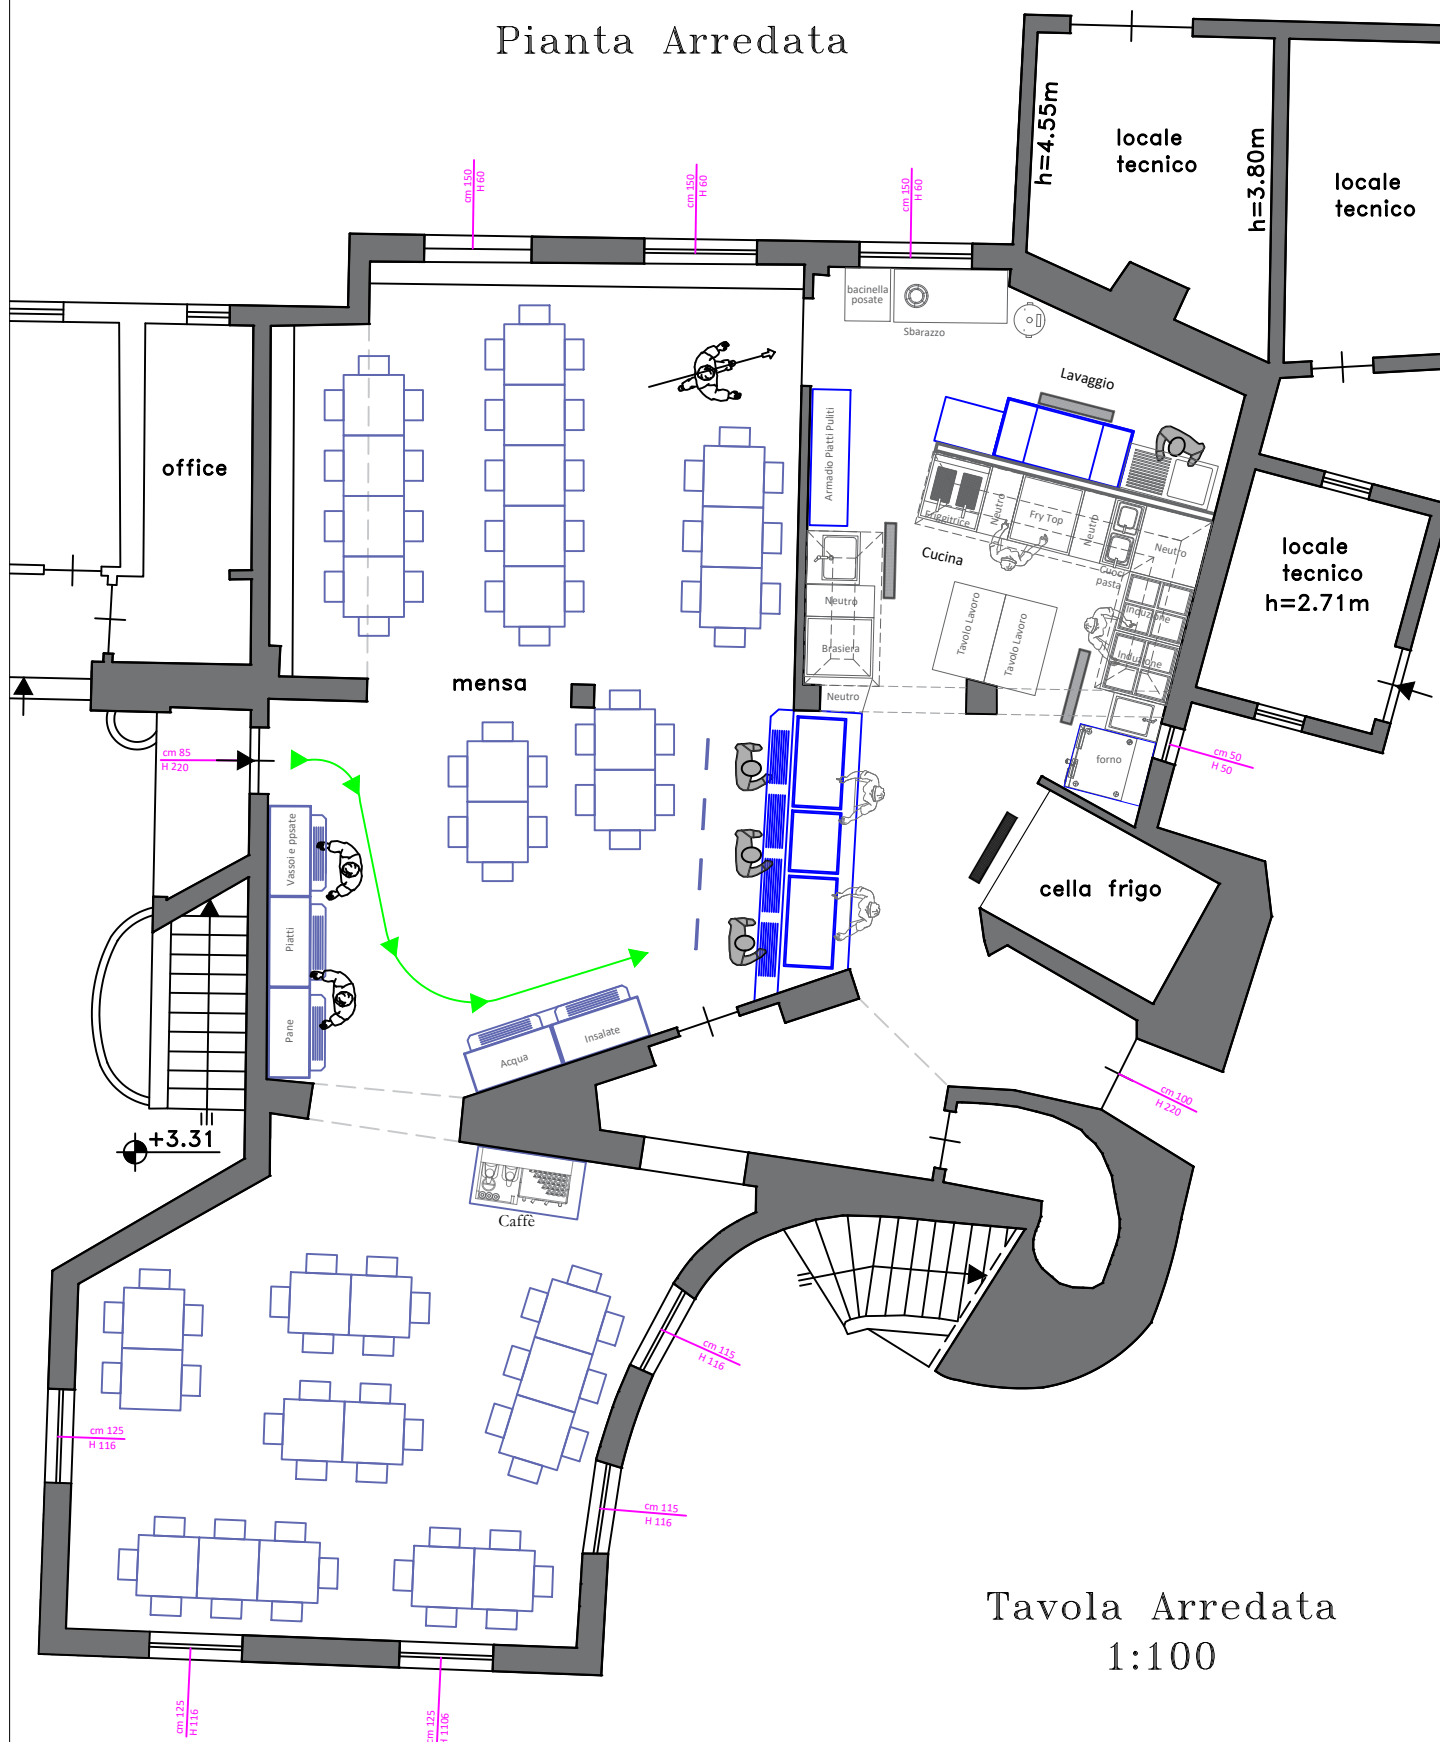


Tavola Arredata
1:100