

COMUNE DI ARZACHENA

Provincia di SASSARI

PROGETTO PER LA RIDISTRIBUZIONE INTERNA DEI LOCALI A SERVIZIO DEGLI UFFICI DEL CANTIERE NAUTICO NEL COMPENDIO PORTUALE DI PORTO CERVO

TAVOLA N'	ELABORATO:		
A04	ELABORATI GRAFICI ESECUTIVI ABACO INFISSI		
SCALA	DATA	REV. N.	
VARIE	SETTEMBRE 2024		

IL TECNICO INCARICATO
ING. GUIDO MURRIGHILE

IL COMMITTENTE
SARDEGNA RESORTS S.R.L.




ORDINE INGEGNERI
PROVINCE DI SASSARI
E OLBIA TEMPIO

N° 1162 Dott. Ing. Guido Murrighile

*Ingegnere Civile Ambientale Industriale e
dell'informazione Sezione A- Settore a,b,c*



COMUNE DI ARZACHENA

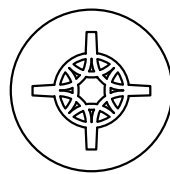


PORTO CERVO MARINA
CANTIERE NAUTICO PORTO CERVO

MODIFICHE LOCALI ESISTENTI PER
REALIZZAZIONE UFFICI VIGILANZA

ABACO INFISSI

PROGETTISTA Geom. Pietro Frasoni	PROPRIETARIO SARDEGNA RESORTS S.r.l.		
	DATA Settembre 2023	SCALA 1:50	TAVOLA N. 6
COLLABORATORE Geom. Walter Porsu	SARDEGNA RESORTS S.r.l.		
	Direzione Tecnica	Porto Cervo	

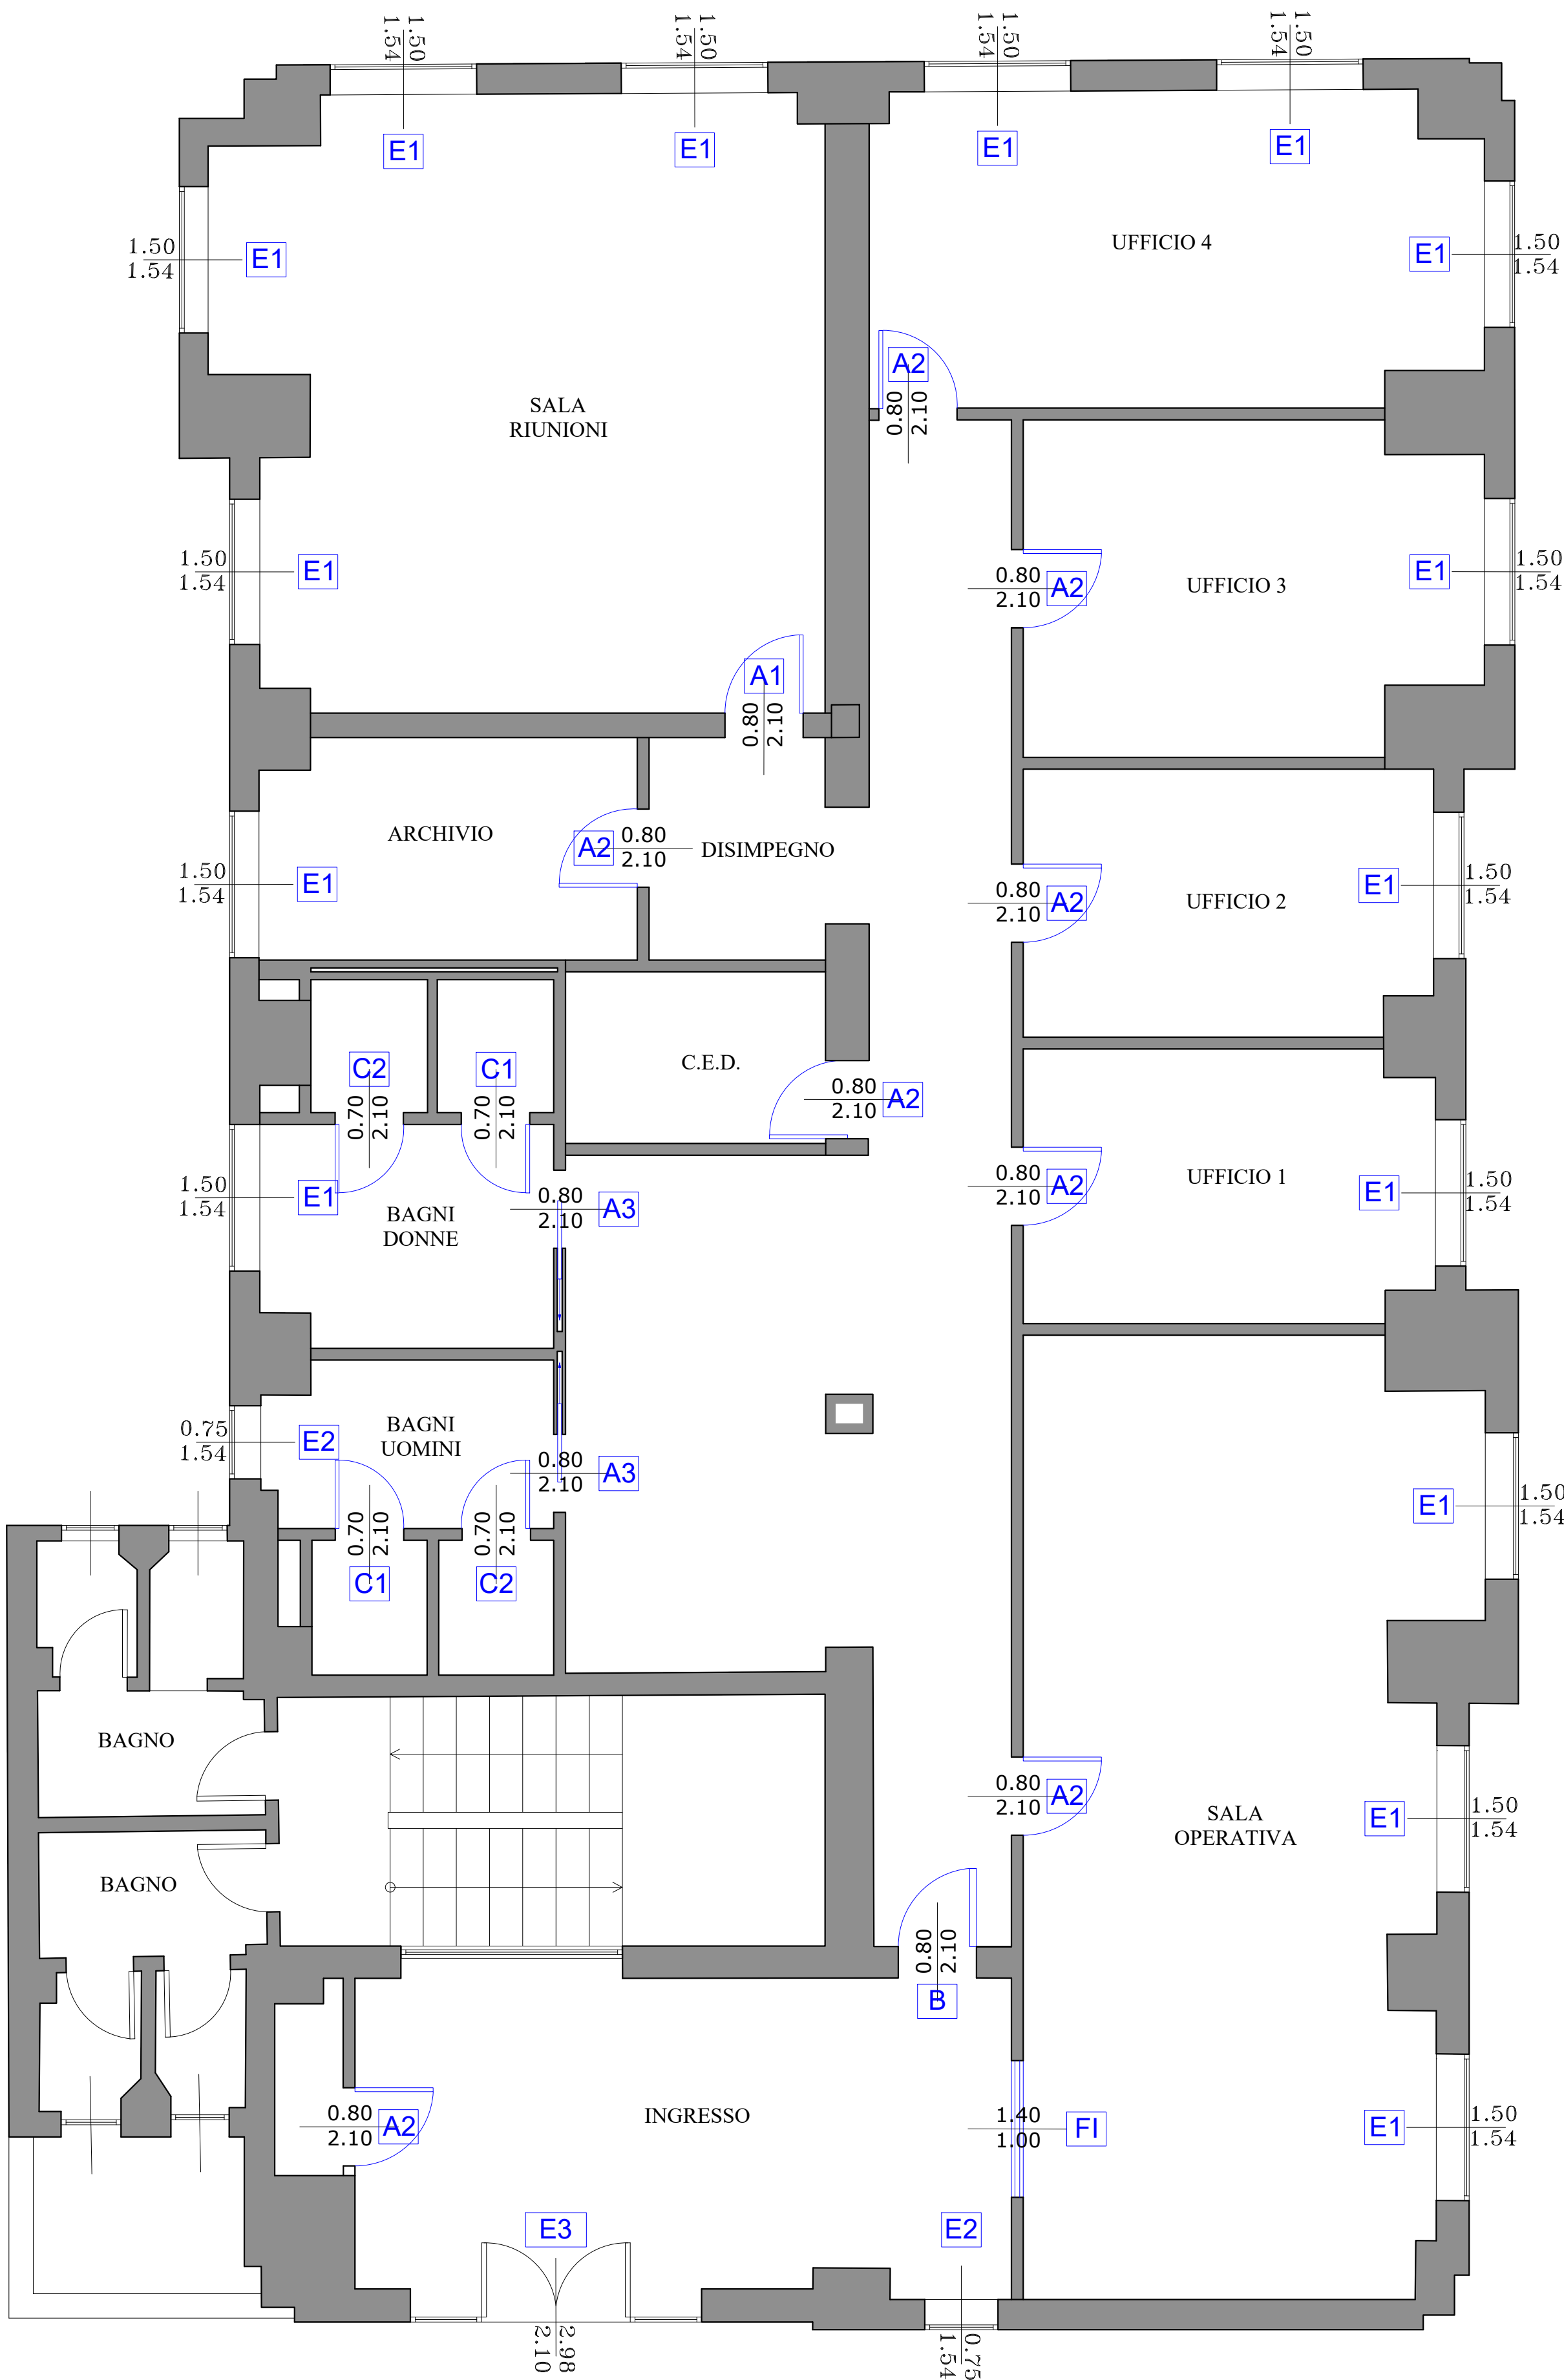

ABACO INFISSI				
Etichetta	Tipo infisso	Misure	Materiale	Apertura
A1	Porta interna tamburata	cm. 80x210	Legno	Spingere dx
A2	Porta interna tamburata	cm. 80x210	Legno	Spingere sx
A3	Porta interna tamburata	cm. 80x210	Legno	Scorrevole
B	Porta interna blindata	cm. 80x210	Acciaio/Legno	Spingere dx
C1	Porta interna tamburata	cm. 70x210	Legno	Spingere sx
C2	Porta interna tamburata	cm. 70x210	Legno	Spingere dx
E1	Finestra	cm. 150x154	Acciaio	Ribalta 180°
E2	Finestra	cm. 75x154	Acciaio	Tirare sx/Ribalta
E3	Porta/Finestra	cm. 298x210	Acciaio	Doppia anta a spingere
F1	Vetro blindato con telaio fisso	cm. 140x100	Legno	Non apribile

SCALA 1:50